



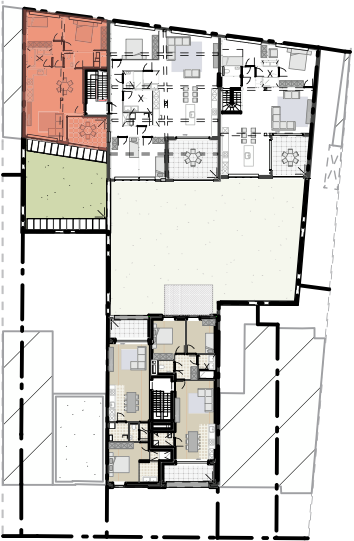

VERDIEPING 1

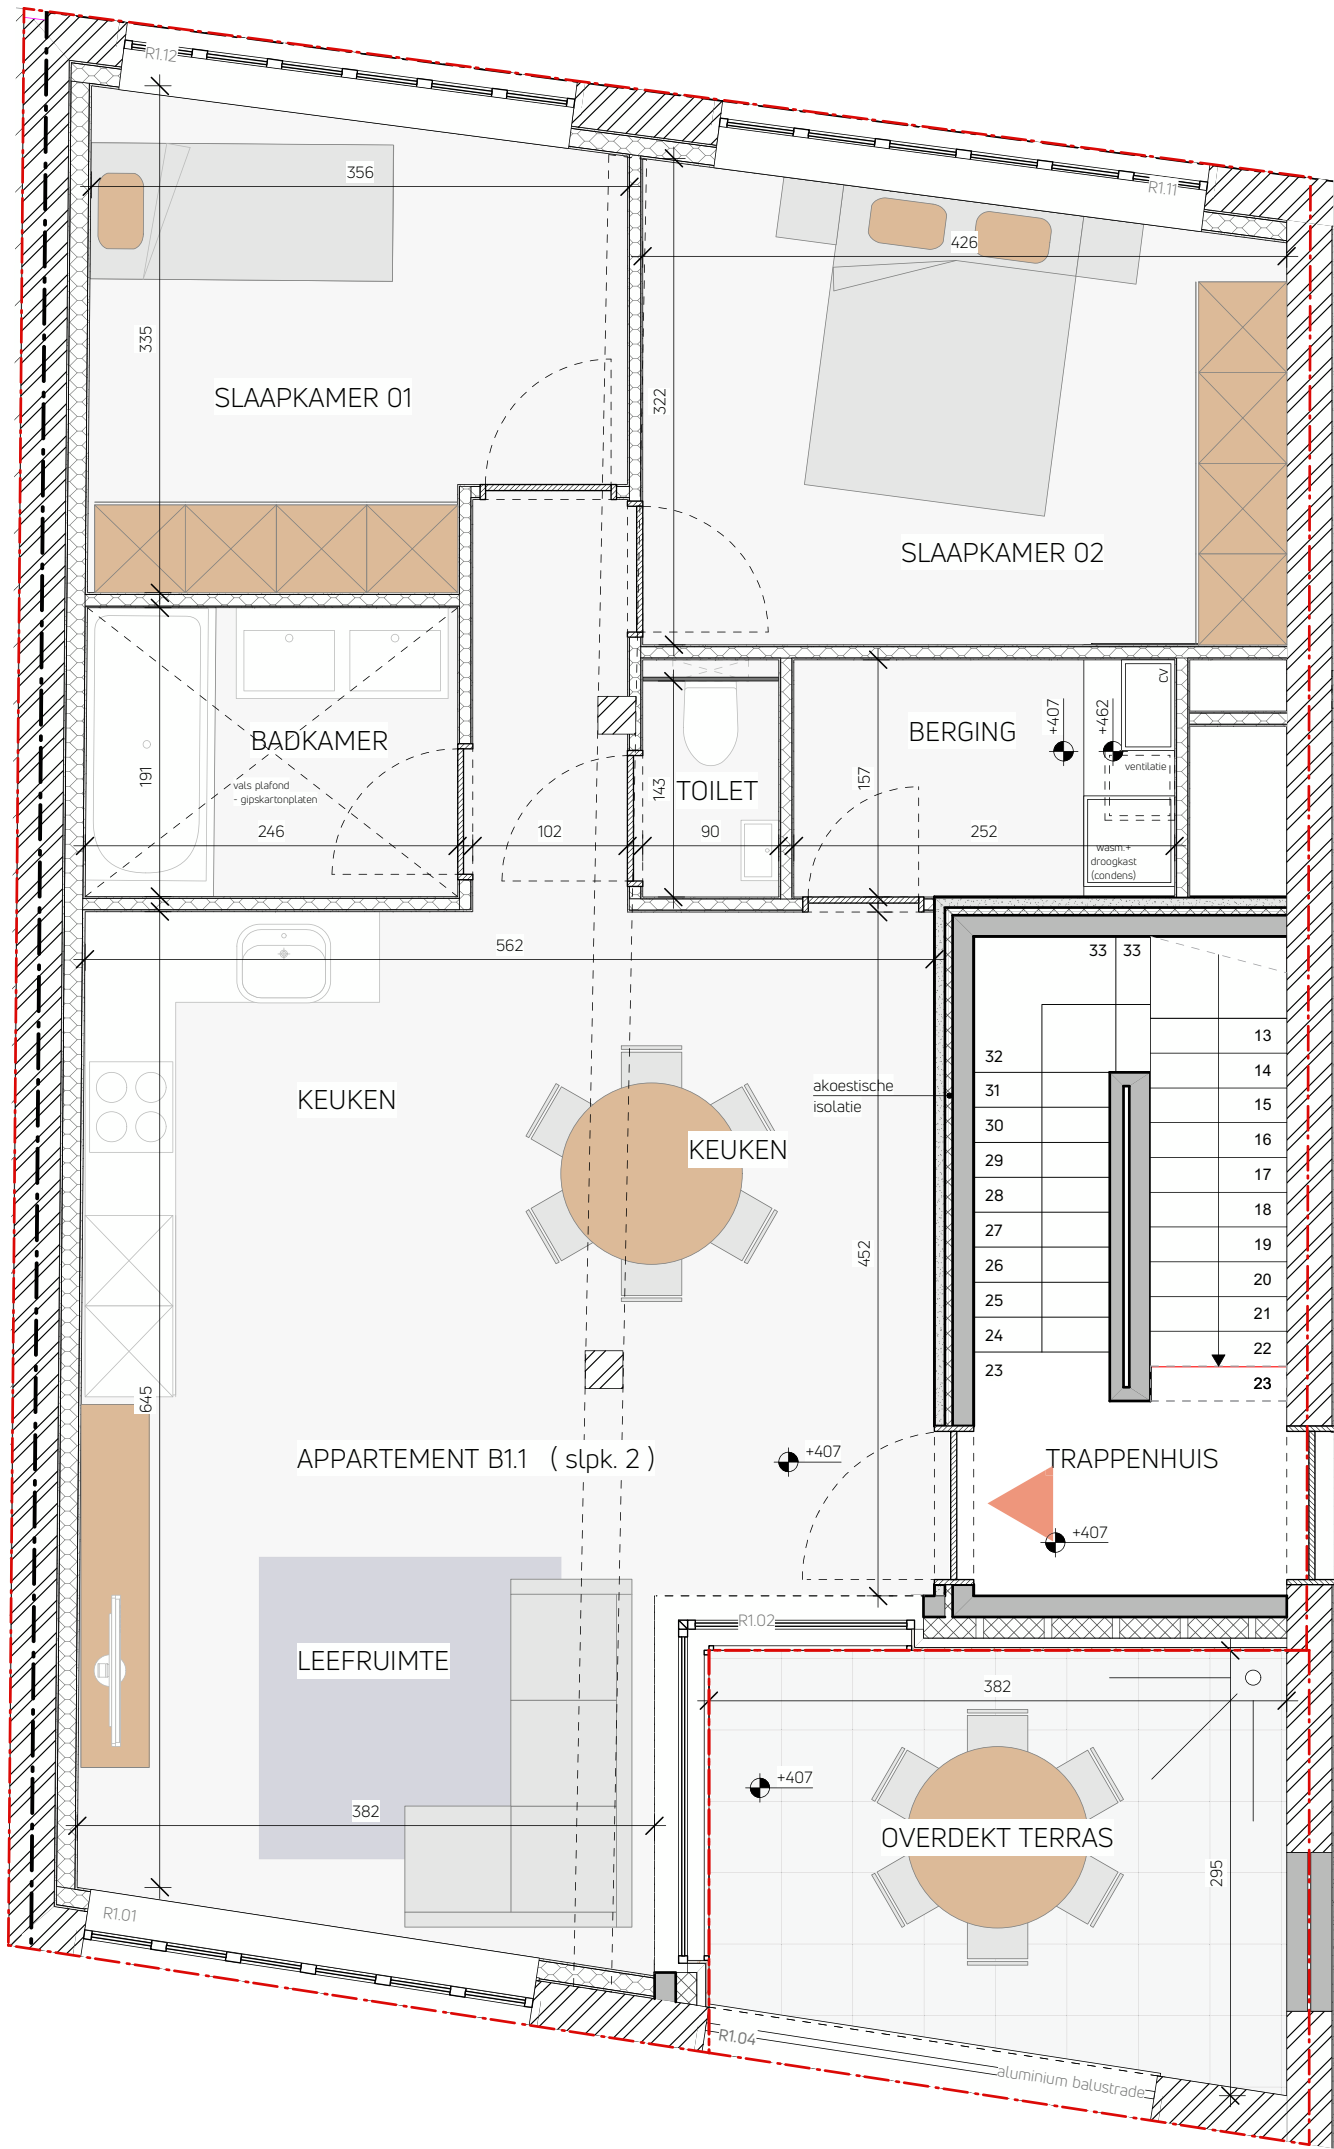

Legende materialen

- Bestaand metselwerk -> te zandstralen
- Nieuw metselwerk -> te bepleisteren
- Nieuwe wanden -> gipskarton
- Nieuw metselwerk -> niet te bepleisteren

SPEELGOEDFABRIEK

APPARTEMENT B1.1: VERDIEPING 1

LEEFRUIMTE MET OPEN KEUKEN - inkom - 2 slaapkamers - badkamer - WC - berging - terras  
Bruto oppervlakte appartement = 85,96 m<sup>2</sup>  
Netto oppervlakte terras = 10,05 m<sup>2</sup>

BOUWPLAATS

Oudebaan 56 - 52  
2640 Mortsel

DATUM - 07/05/2021 sch: 1/50

BOUWEN VAN 1 MEERGEZINSWONING  
MET PARKEERGARAGE