


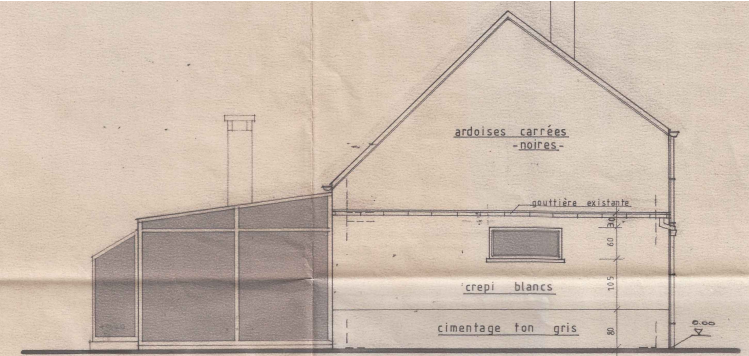


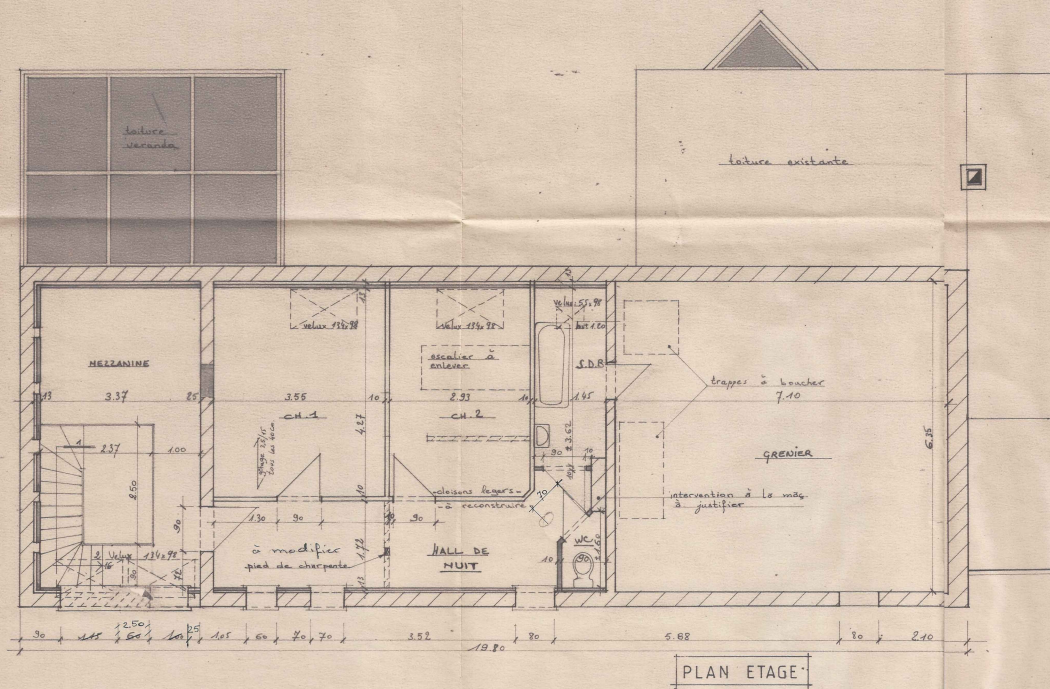

PIGNON GAUCHE

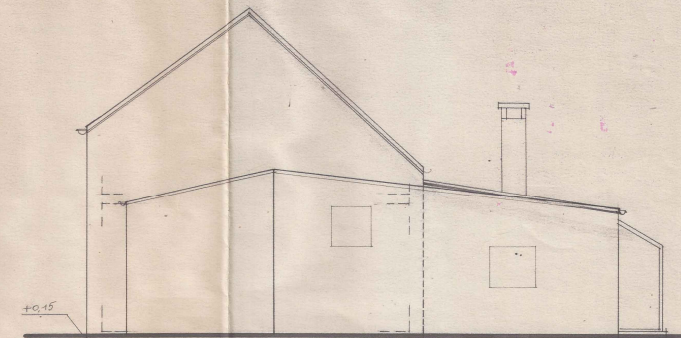

PIGNON DROIT

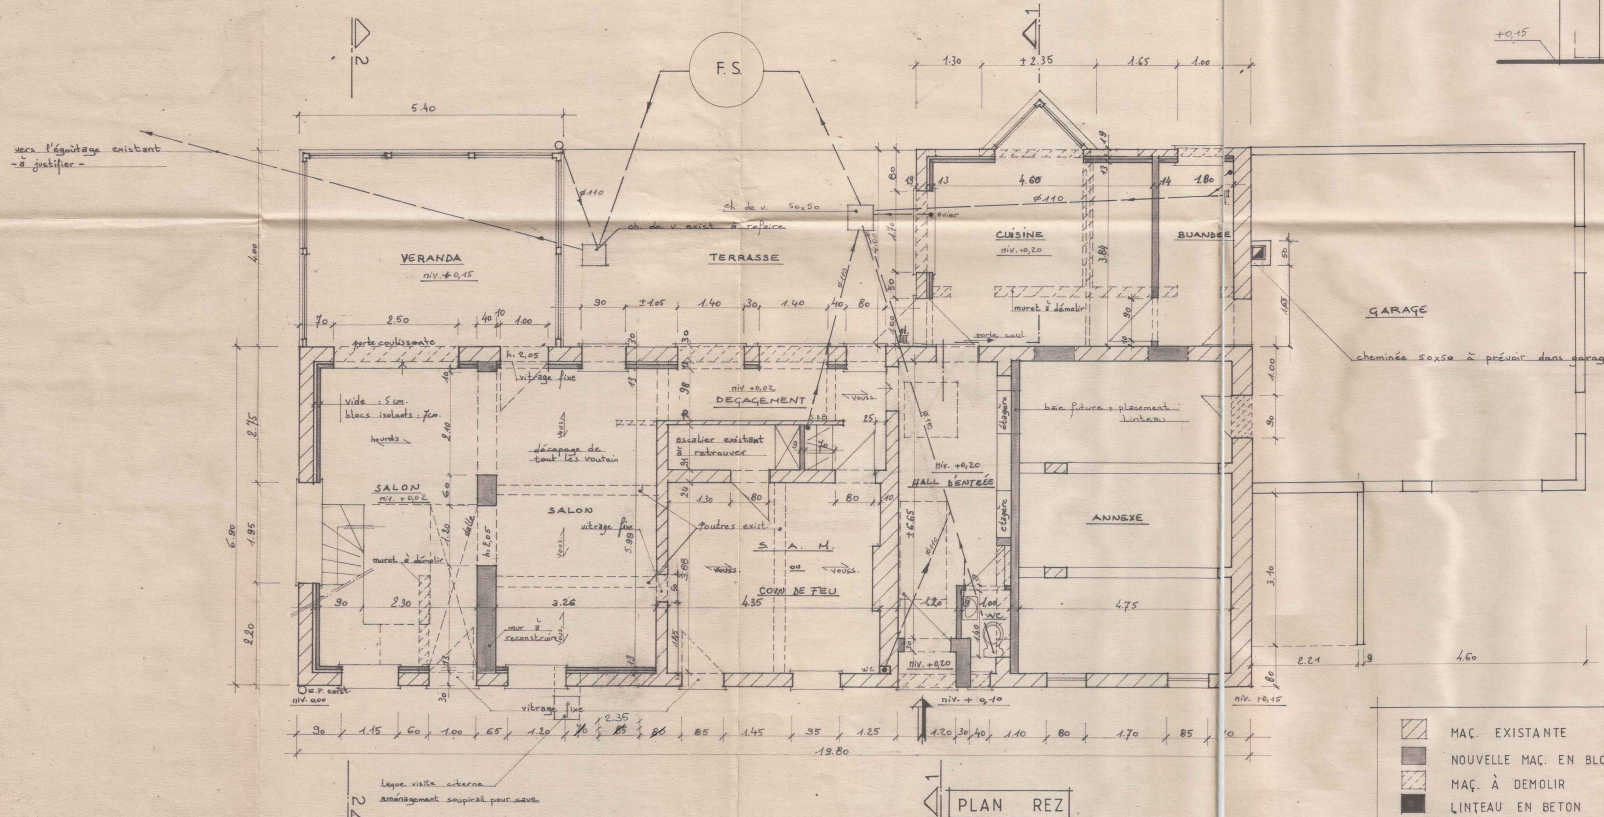

- ☒ MAÇ. EXISTANTE
- ☒ NOUVELLE MAÇ. EN BLOCS
- ☒ MAÇ. À DEMOLIR
- ☒ LINTAU EN BETON

COMMUNE DE VILLERS-LA-VILLE
section de SART-DAMES-AVELINES

objet des travaux TRANSFORMATION D'UNE GRANGE

à saisir rue Piramont 35-37 section cadastrale
Sart-Dames-Avelines 18. no: 113, 114, 111a, 112, 110a, 109a

le maître de l'ouvrage

joint à ma demande de permis de bâtir, le demandeur,

l'architecte, Jean Castelain

Inscrit au tableau de l'Ordre des architectes de la province du Hainaut.

dessiné par l'architecte S. MOLLAIAN

plans	fondations
élévations	réseau égouts
coupes	implantation
détails	annexes