



vzw - AIB-VINÇOTTE Belgium - asbl

Siège d'exploitation: Jan Olieslagerslaan 35 • 1800 Vilvoorde

Tél +32(0)2 674 57 11 • fax +32(0)2 674 59 59 • info@vincotte.be • www.vincotte.com

Siège social: Diamant Building • Boulevard A. Reyerslaan 80 • B-1030 Bruxelles

Safety, quality and environmental services

Rapport n° **P037790701**



F176629

Rési code :

☐ Antwerpen-Limburg

tél : 03 221 86 11

☐ Oost & West -Vlaanderen

tél : 09 244 77 11

☒ Brabant

tél : 02 674 57 11

☐ Wallonie

tél : 081 432 611

16

PROCÈS VERBAL D'EXAMEN DE CONFORMITÉ ET/OU DE VISITE DE CONTRÔLE D'UNE INSTALLATION ÉLECTRIQUE BASSE TENSION

Responsable des travaux :

Installation :

Propriétaire / gestionnaire :

Nom, Prénom VI-GOSSEK JM	Nom, Prénom VI-TATARU COSMIN
N° carte d'identité :	Adresse ROE DE L'ÉGLISE 12
N°TVA : BE 0566 769 317	CP + Commune 1435 CORBAIS
	Tél : /

Bases de l'examen : Règlement Général sur les Installations Électriques (RGIE)

☐ Art 270	☐ mise en usage	☐ modification	☐ extension	☒ Art 86	☒ Art 271bis	☒ Unité d'habitation
☒ Art 271	☐ mobile	☐ temporaire		☐ Art 87	☐ Art 278	☐ ② Unité de travail domestique
☐ Art 276 : renforcement	☒ Art 271	☒ contrôle	☒ APRES VENTE	☐ Art 88	☐ Art	☐ ③ Parties communes
	☐ Art 276bis : vente d'une unité d'habitation			☐ Art	☐ Art	☐ ④ Unité de travail

Données générales de l'installation électrique :

Données distributeur	EAN 541449020703101517	☐ EAN non communiqué	☐ Compt. kWh non placé
	Compt. kWh n° : 5229823	Index jour : 0125738	Index nuit :
Données installation	Conçue pour U _N : ☐ 230 V ☒ 3x230 V ☐ 3N400 V	Type de prise de terre : ☐ boucle de terre ☒ barres / piquets	
	Courant nominal maximum (A) : ☐ 20 ☐ 25 ☐ 32 ☒ 40 ☐ 50 ☐ 63 ☐ 80 ☐ 100	☐	
	Câble d'alimentation tableau principal : 4 X 10 mm ² - Type : W03	☐	
Description installation	Dispositif diff. gén. : 40 A / 300 mA	Nombre de tableaux : 1	Nombre de circuits terminaux :
	VOIR SCHEMAS ELECTRIQUES EN ANNEXE		

Mesures - tests - contrôle visuel - scellés :

☒ Contacts dir.	☒ Contacts indir.	☒ Montage	☐ Appareils	☒ Matériel	☒ I>/section	☒ Schémas	☒ Contrôle bcl de défaut
☒ Résistance de dispersion de la prise de terre : 9,28 Ω	☒ Isolement général : 2 MΩ	☒ Continuité de terre	☒ Test dispositif diff.				

Le dispositif différentiel général : ☐ était plombé ☒ a été plombé ☐ n'a pas été plombé ☐ ne peut pas être plombé

Infractions - Remarques (pour la signification des codes éventuels : voir au verso)

Infractions Nouvelle installation	Néant
Infractions Installation existante	Néant
Remarques	1^{re} VISITE (AVANT LA VENTE) AVEC BTU RAPPORT N° 163/130903 DU 3/09/2013

Conclusion(s) :

L'installation électrique doit être recontrôlée avant

☒ La nouvelle installation est conforme

☒ n'est pas conforme au RGIE.

☒ L'installation existante est conforme

☒ n'est pas conforme au RGIE.

Agent visiteur :

Nom : **BENNER**

Agent n° : **3779** Date : **15/01/2014**

Pour le Directeur Général : Signature

Annexe(s) : ☒ Schéma(s) de position : **3** ☒ Schéma(s) unifilaire(s) : **2**

- Ce procès verbal doit être conservé dans le dossier de l'installation électrique et ce dossier doit renseigner toute modification de l'installation.
- Le Service Public Fédéral Economie doit être avisé immédiatement de tout accident survenu aux personnes et dû, directement ou indirectement, à la présence d'électricité.
- Le contrôle n'a porté que sur les parties visibles et accessibles de l'installation.

☐ Les informations recueillies sur place ne nous permettent pas de déterminer la date de réalisation de l'installation électrique.
☐ Nous vous invitons à compléter le(s) schéma(s) pour les éléments qui n'étaient pas visibles lors de la visite de contrôle. En cas de doute portant sur la sécurité de ces éléments, nous vous invitons vivement à faire procéder à une visite de contrôle complémentaire.

(*) Les travaux nécessaires pour faire disparaître les infractions constatées au moment de la visite de contrôle doivent être exécutées sans retard et toutes mesures adéquates doivent être prises pour qu'en cas de maintien en service des installations les infractions ne constituent pas un danger pour les personnes et les biens. Dans le cas où, lors de cette nouvelle visite de contrôle, après max. 1 an, des infractions subsistent, l'organisme agréé se doit d'envoyer une copie du procès-verbal de visite de contrôle à la Direction générale de l'Energie préposée à la haute surveillance des installations électriques domestiques.

ELECTRICITE GENERALE

Installation - Transformation - Réparation - Rénovation

Jean-Marie Gosseye

792, Chée. D'Alseberg
1420 BRAINE L'ALLEUD
Tel : 02/387.46.60

TVA : BE 0 566 769 317
ENREGISTREMENT : 03/26/1/0
ING : 310-0735378-10
IBAN: BE41 3100 7353 7810
jmgosseye @ hotmail.be

Monsieur et Madame TATARU
Rue de l'église 12
1435 CORBAIX

FACTURE N° 2013/42

30 décembre 2013


- Placement de prises supplémentaires dans la cuisine.
- Placement d'un piquet de terre supplémentaire.
- Réalisation des schémas unifilaires et d'implantations.
- Contrôle par un organisme agréé.

-Main d'œuvre et fournitures : 375,00€

T.V.A. 6% (immeuble + 5 ans) 22,50€

TOTAL 397,50€

-A payer : Trois cent nonante sept euros cinquante cents.

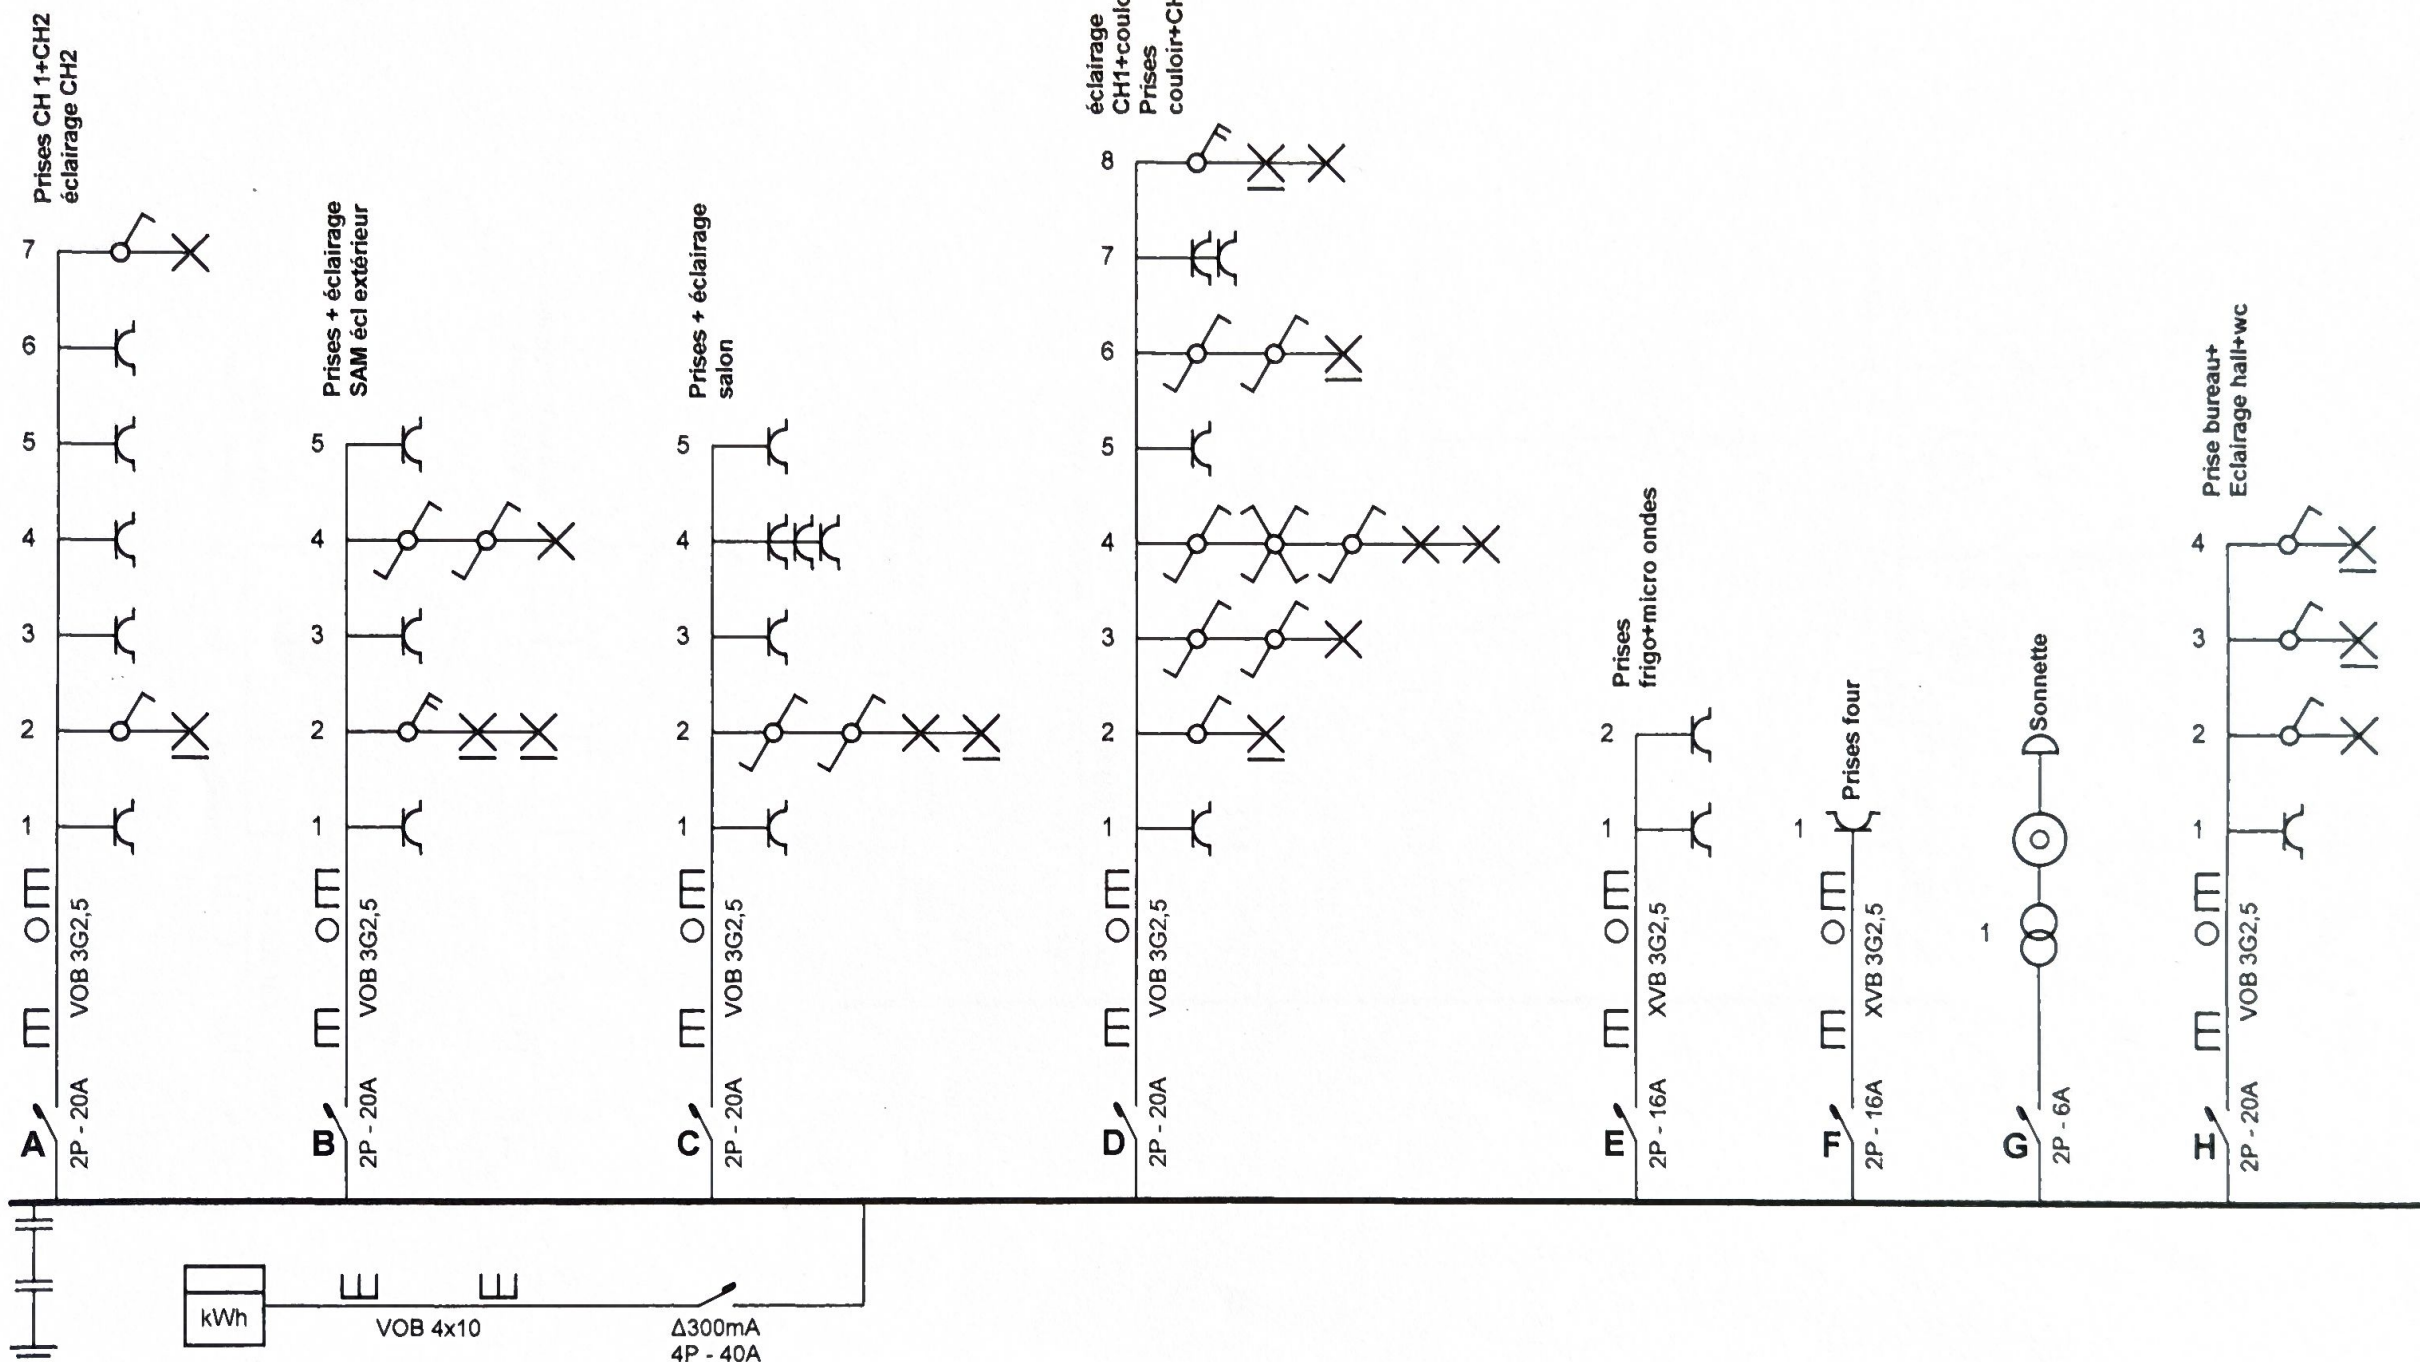

Organisme agréé
AIB-Vincotte
Jan Olieslagerslaan 35
1800 Vilvoorde
Tél.: 02 674 57 11 GSM: -
Fax: 02 674 59 59
e-mail: brussels@vincotte.be




Jean-Claude BENNER
NR.3779
Inspecteur Brabant
GSM 0474/55.53.12

Adresse de l'installation électrique
TATARU Cosmin
Rue de l'église 12
1435 Corbals
Tél.: - GSM: -
Fax: -
e-mail: tataru.cosmin@gmail.com

Installateur
Gosseye Jean-Marie
Chaussée d'Alseberg 792
1420 Braine l'Alleud
Tél.: 02 387 46 60 GSM: 0488 86 44 23
Fax: 02 387 46 60
e-mail: jmgosseye@hotmail.be
BTW BE 0566.769.317

p. 1/6
Schéma unifilaire
3 x 230V ~ 50Hz

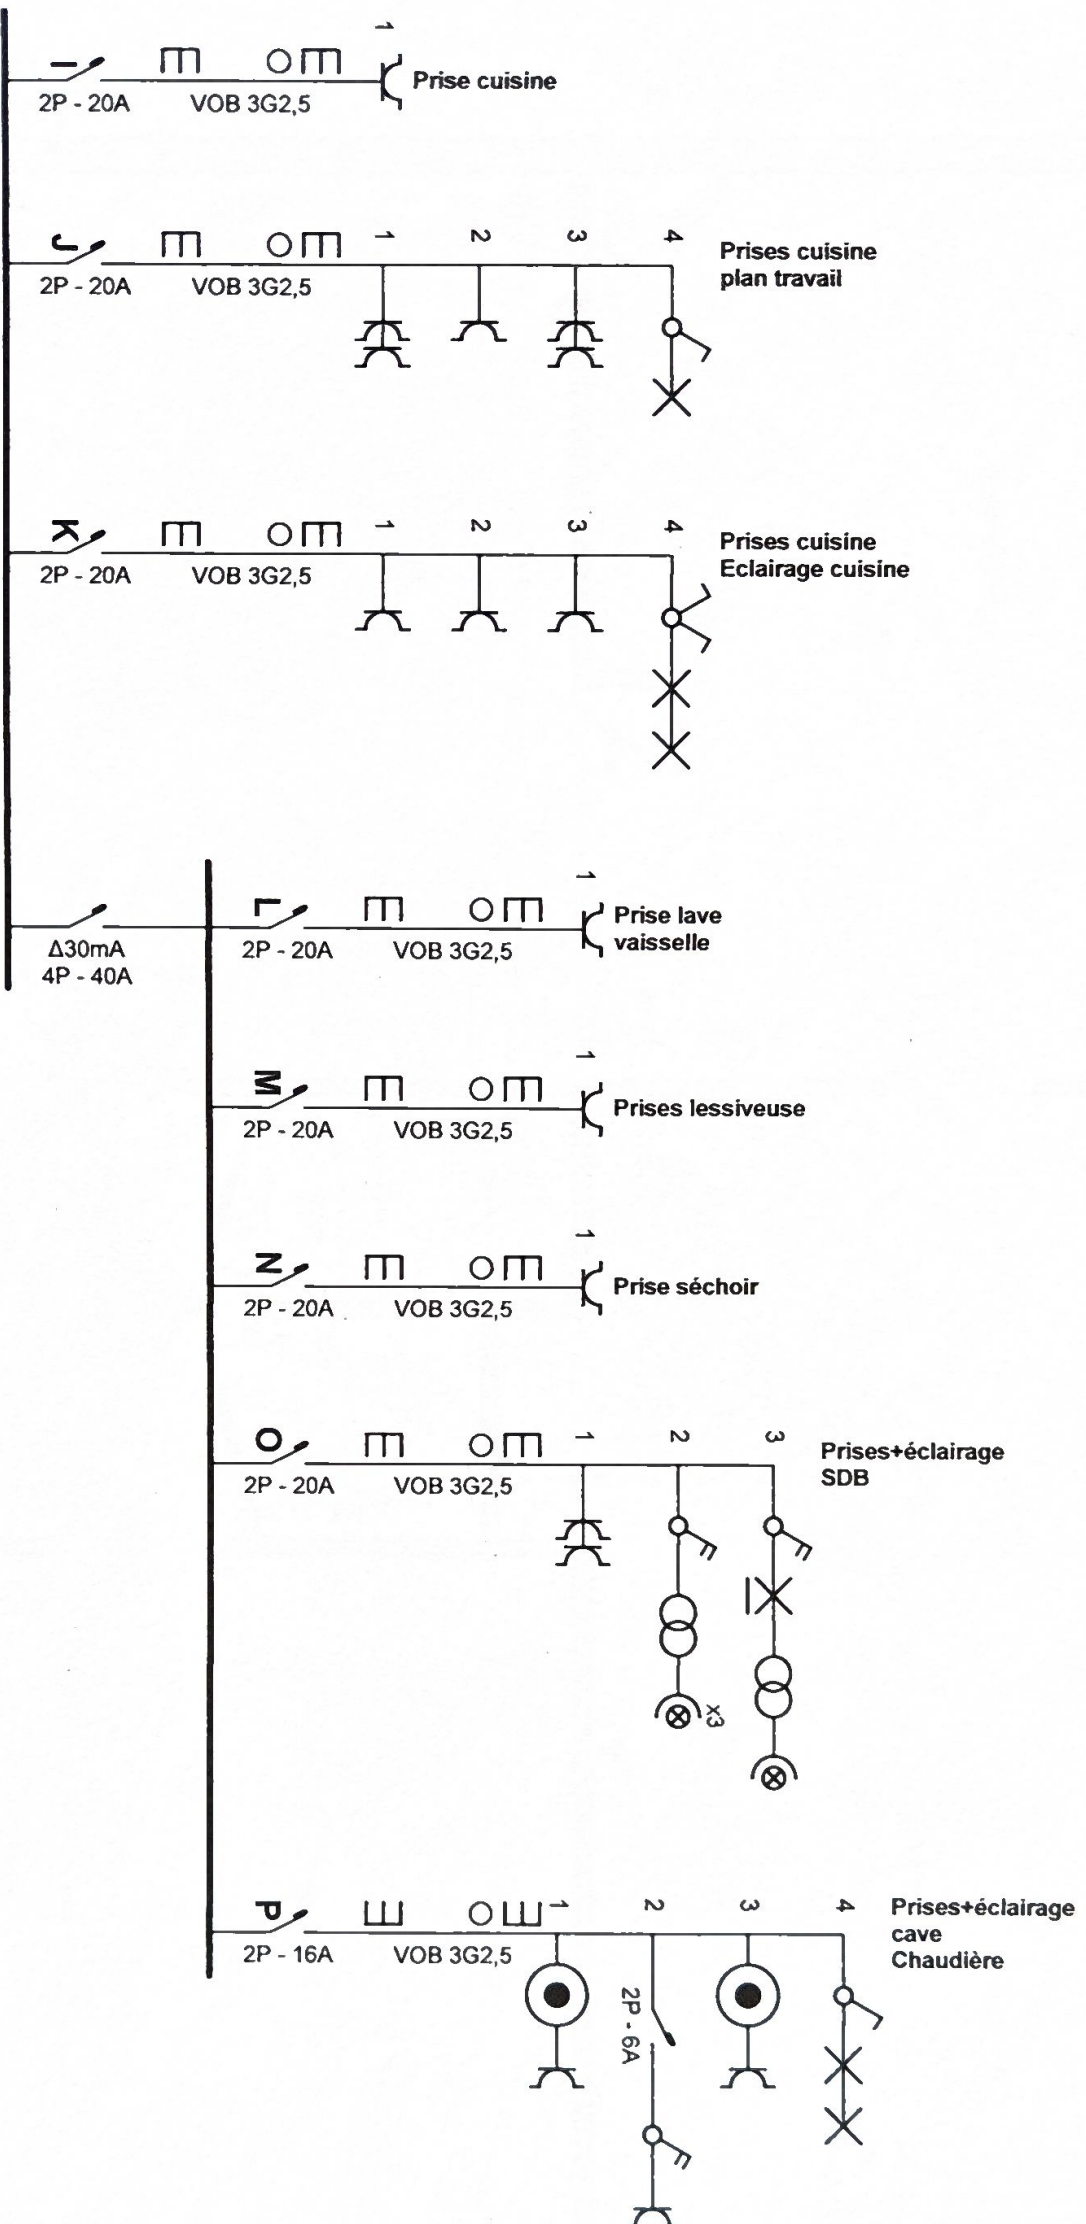

Organisme agréé

AIB-Vincotte

Jan Ollieslagerslaan 34

1800 Vilvoorde

Tél.: 02 674 57 11

Fax: 02 674 59 59

e-mail: brussels@vincotte.be



Jean-Claude BENNEN
NR.3779

Inspecteur Brabant

GSM 0474/55.53.12

Tél.: 02 674 57 11

Fax: 02 674 59 59

e-mail: brussels@vincotte.be

Adresse de l'installation électrique

TATARU Cosmin

Rue de l'église 12

1435 Corbais

Tél.: -

Fax: -

e-mail: tataru.cosmin@gmail.com

Installateur

Gosseye Jean-Marie

Chaussée d'Alsenberg 792

1420 Braine l'Alleud

Tél.: 02 387 46 60

Fax: 02 387 46 60


e-mail: jmgosseye@hotmail.be

BTW BE 0566.769.317

p. 2/6
Schéma unifilaire

3 x 230V ~ 50Hz

1er étage

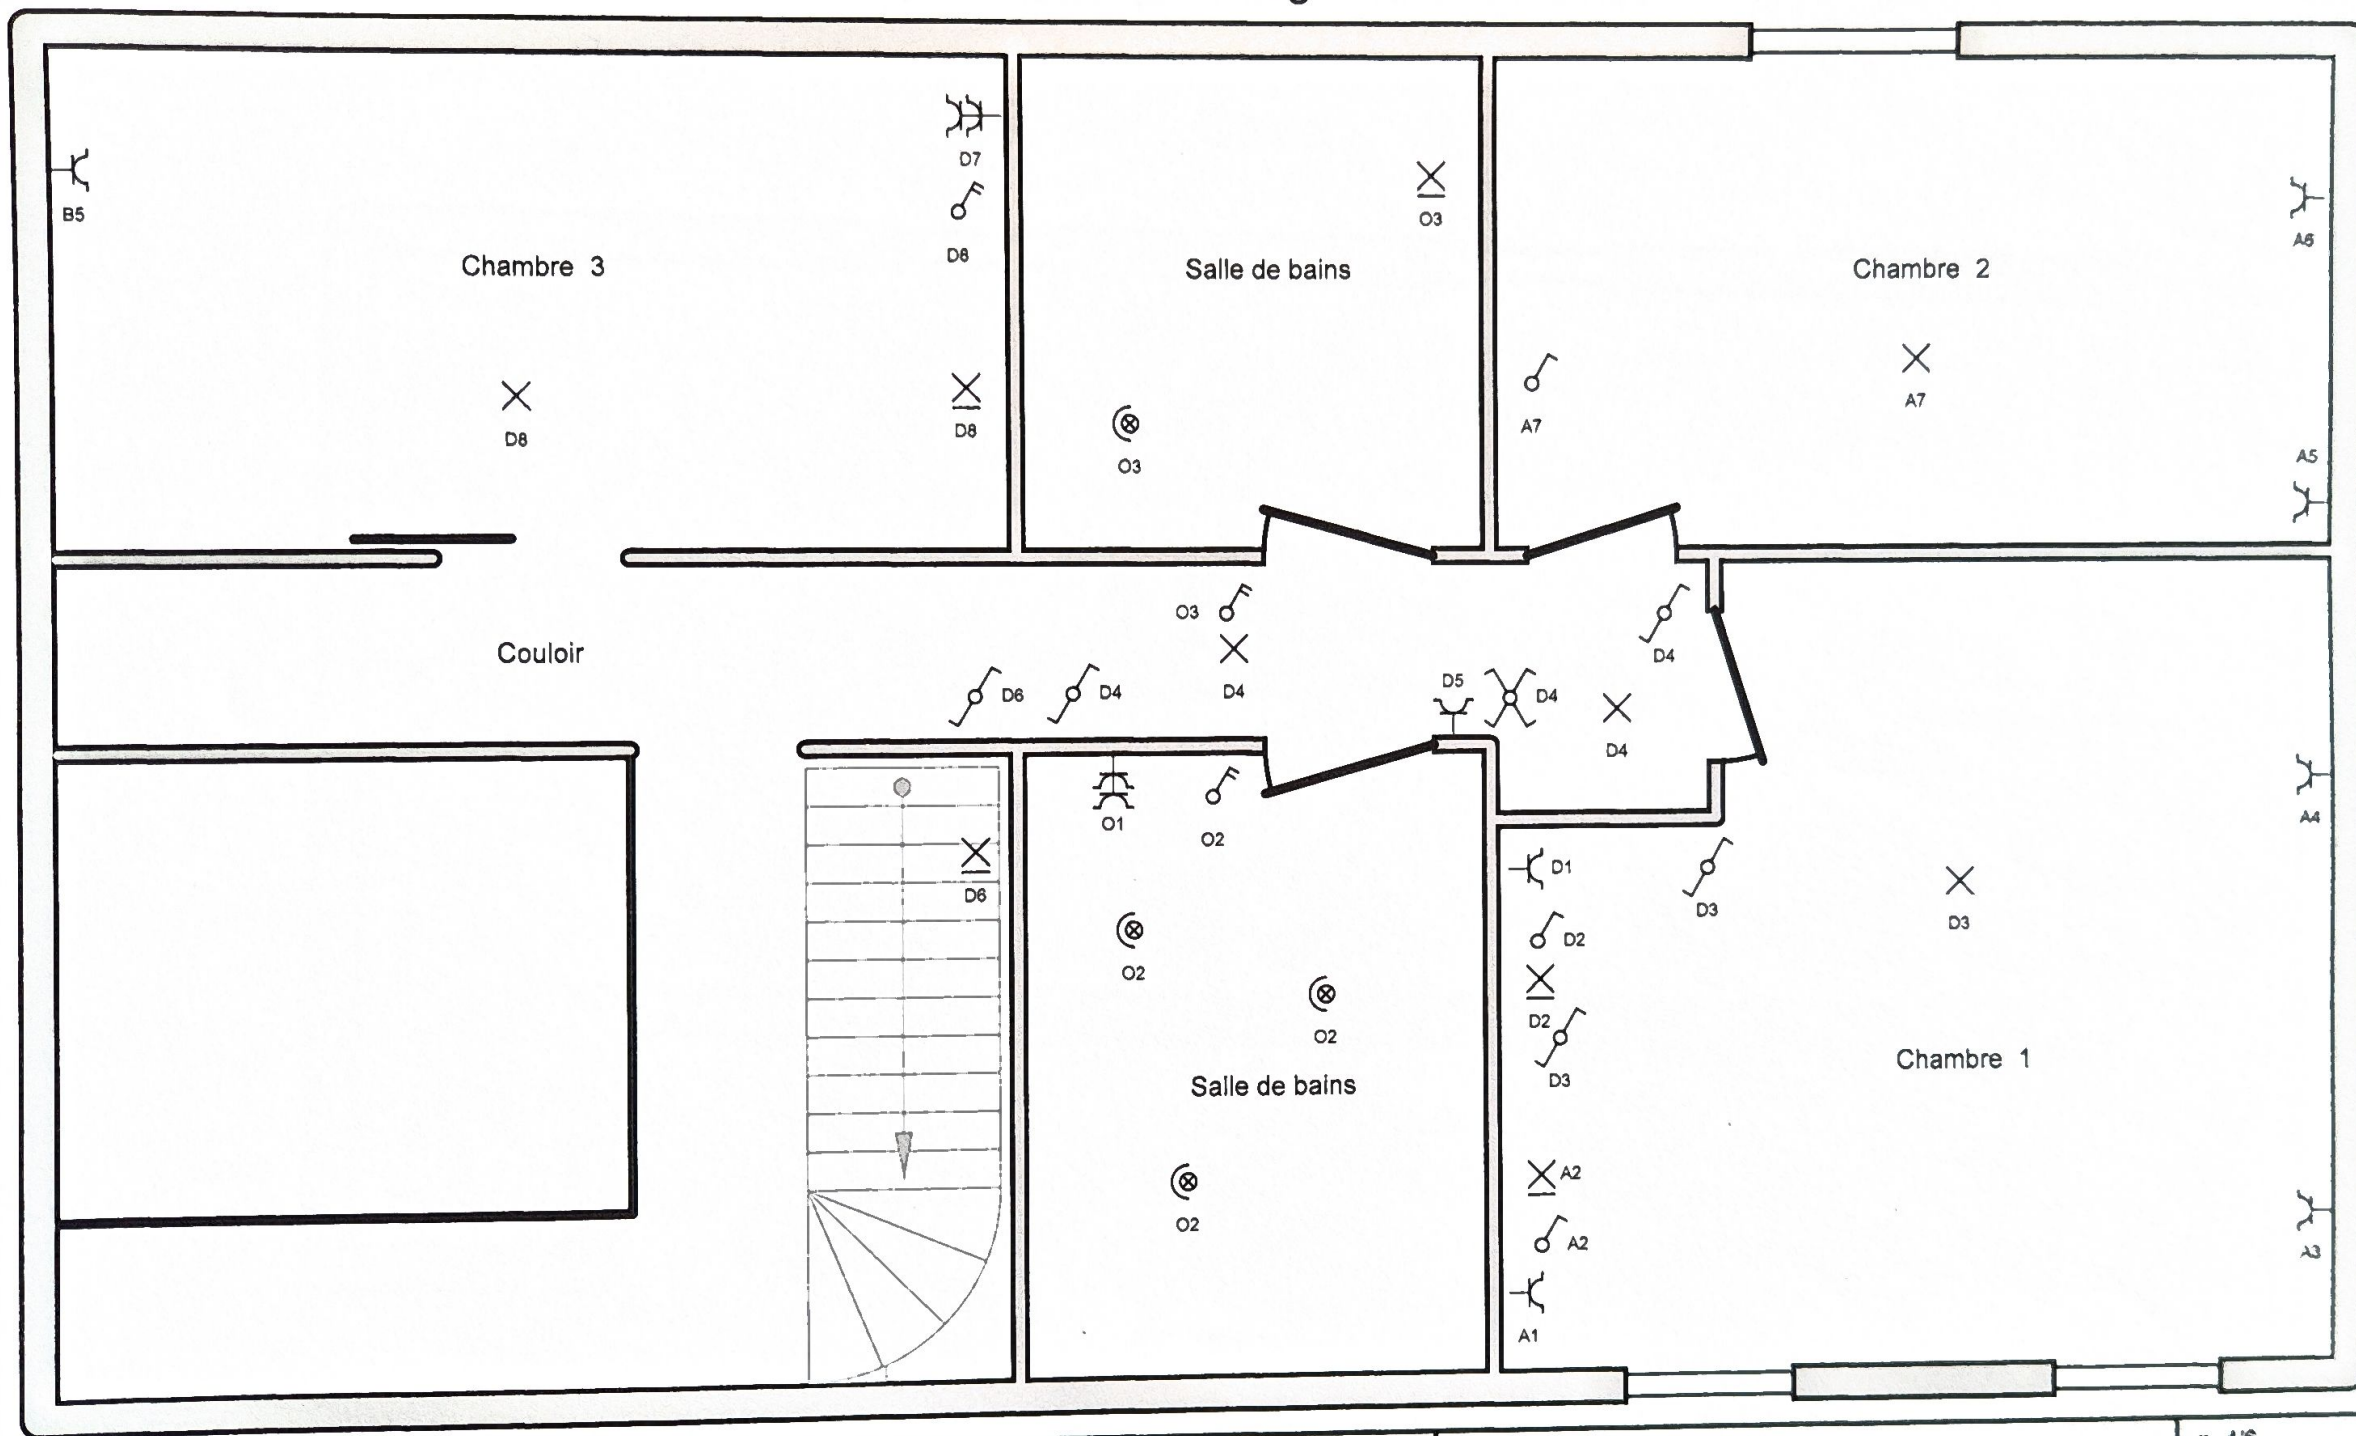

Organisme agréé

AIB-Vincotte
Jan Olieslaerslaan 35
1800 Vilvoorde
Tél.: 02 674 57 11 GSM
Fax: 02 674 59 59
e-mail: brussels@vincotte.be



Jean-Claude BENNER
NR.3779
Inspecteur Brabant
GSM 0474/55.53.12

Adresse de l'installation électrique

TATARU Cosmin
Rue de l'église 12
1435 Corbais
Tél.: - GSM: -
Fax: -
e-mail: tataru.cosmin@gmail.com

Installateur


Gosseye Jean-Marie
Chaussée d'Alsemberg 792
1420 Braine l'Alleud
Tél.: 02 387 46 60 GSM: 0488 86 44 23
Fax: 02 387 46 60
e-mail: jmgosseye@hotmail.be
BTW BE 0566.769.317

p. 4/6

Schéma de position

3 x 230V ~ 50Hz

Cave

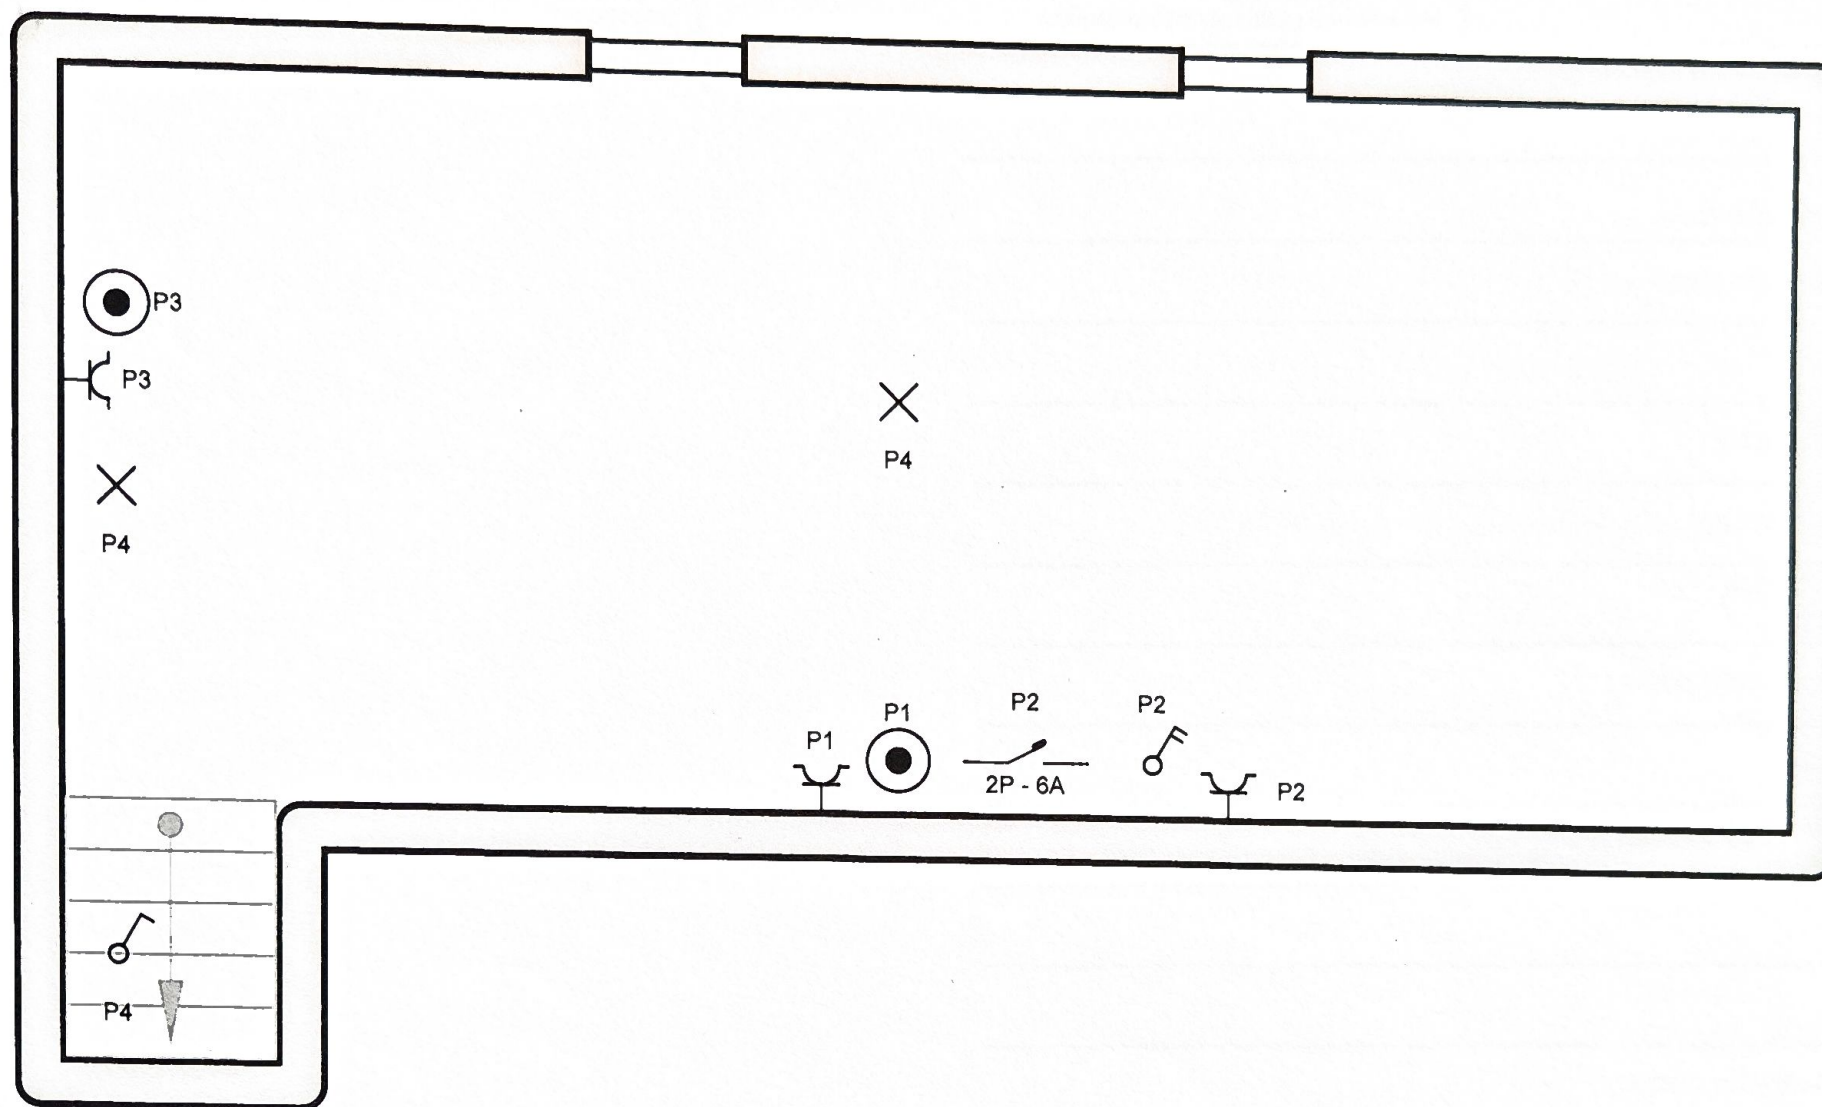

Organisme agréé

AIB-Vinçotte
Jan Olieslagerslaan 35
1800 Vilvoorde
Tél.: 02 674 57 11 GSM: -
Fax: 02 674 59 59
e-mail: brussels@vincotte.be



Jean-Claude BENNER
NR.3779
Inspecteur Brabant
GSM 0474/55.53.12

15-01-2014

Adresse de l'installation électrique

TATARU Cosmin
Rue de l'église 12
1435 Corbais
Tél.: - GSM: -
Fax: -
e-mail: tataru.cosmin@gmail.com

Installateur

Gosseye Jean-Marie
Chaussée d'Alsemberg 792
1420 Braine l'Alleud
Tél.: 02 387 46 60 GSM: 0488 86 44 23
Fax: 02 387 46 60
e-mail: jmgosseye@hotmail.be
BTW BE 0566.769.317

p. 5/6
Schéma de position

3 x 230V ~ 50Hz

Handwritten signature and date: 15-01-2014

A:	Prises CH 1+CH2 éclairage CH2
B:	Prises + éclairage SAM écl extérieur
C:	Prises + éclairage salon
D:	éclairage CH1+couloir+CH3 Prises couloir+CH3
E:	Prises frigo+micro ondes
F:	Prises four
G:	Sonnette
H:	Prise bureau+ Eclairage hall+wc
I:	Prise cuisine
J:	Prises cuisine plan travail
K:	Prises cuisine Eclairage cuisine
L:	Prise lave vaisselle
M:	Prises lessiveuse
N:	Prise séchoir
O:	Prises+éclairage SDB
P:	Prises+éclairage cave Chaudière

Organisme agréé
AIB-Vincotte
Jan Olieslagerslaan 35
1800 Vilvoorde
Tél.: 02 674 57 11 GSM: -
Fax: 02 674 59 59
e-mail: brussels@vincotte.be

Adresse de l'installation électrique
TATARU Cosmin
Rue de l'église 12
1435 Corbals
Tél.: - GSM: -
Fax: -
e-mail: tataru.cosmin@gmail.com

Installateur
Gosseye Jean-Marie
Chaussée d'Alseberg 792
1420 Braine l'Alleud
Tél.: 02 387 46 60 GSM: 0488 86 44 23
Fax: 02 387 46 60
e-mail: jmgosseye@hotmail.be
BTW BE 0566.769.317

p. 6/6
Liste des circuits
3 x 230V ~ 50Hz