

n.v. OPDEBEECK

n.v. OPDEBEECK

03-663 19 25

Brahmslaan 16 (project DE VIJVERS) - 2960 BRECHT

BOUWEN VAN VERBLIJF OP WEEKEND-GROND
GELEGEN TE BRECHT, ROMMERSHEIDE "DE VIJ-
VERS", TSJAIKOVSKYLAAN LOT 215 (ACACIA)
KADASTER Afd. 1 sectie A nr. 324 y11/deel

fase: bouwaanvraag

datum: 26.06.1998

schaal: 1/50

GRONDPLANNEN - GEVELS - DOORSNEDE
INPLANTING - SITUATIEPLAN

CREABO

WACHTERS & VAN BOXELAERE, architecten

Kerkstraat 58b

2850 BOOM

tel 03/888 03 07

fax 03/888 44 74

VOOR AKKOORD

de opdrachtgever



n.v. OPDEBEECK

de ontwerper





Ir Bruno WACHTERS, architect

datum	door	wijzigingen



DOSSIER
3395/43
PLAN
1/1

FUNDERING & RIOLERINGSSCHEMA 1/50

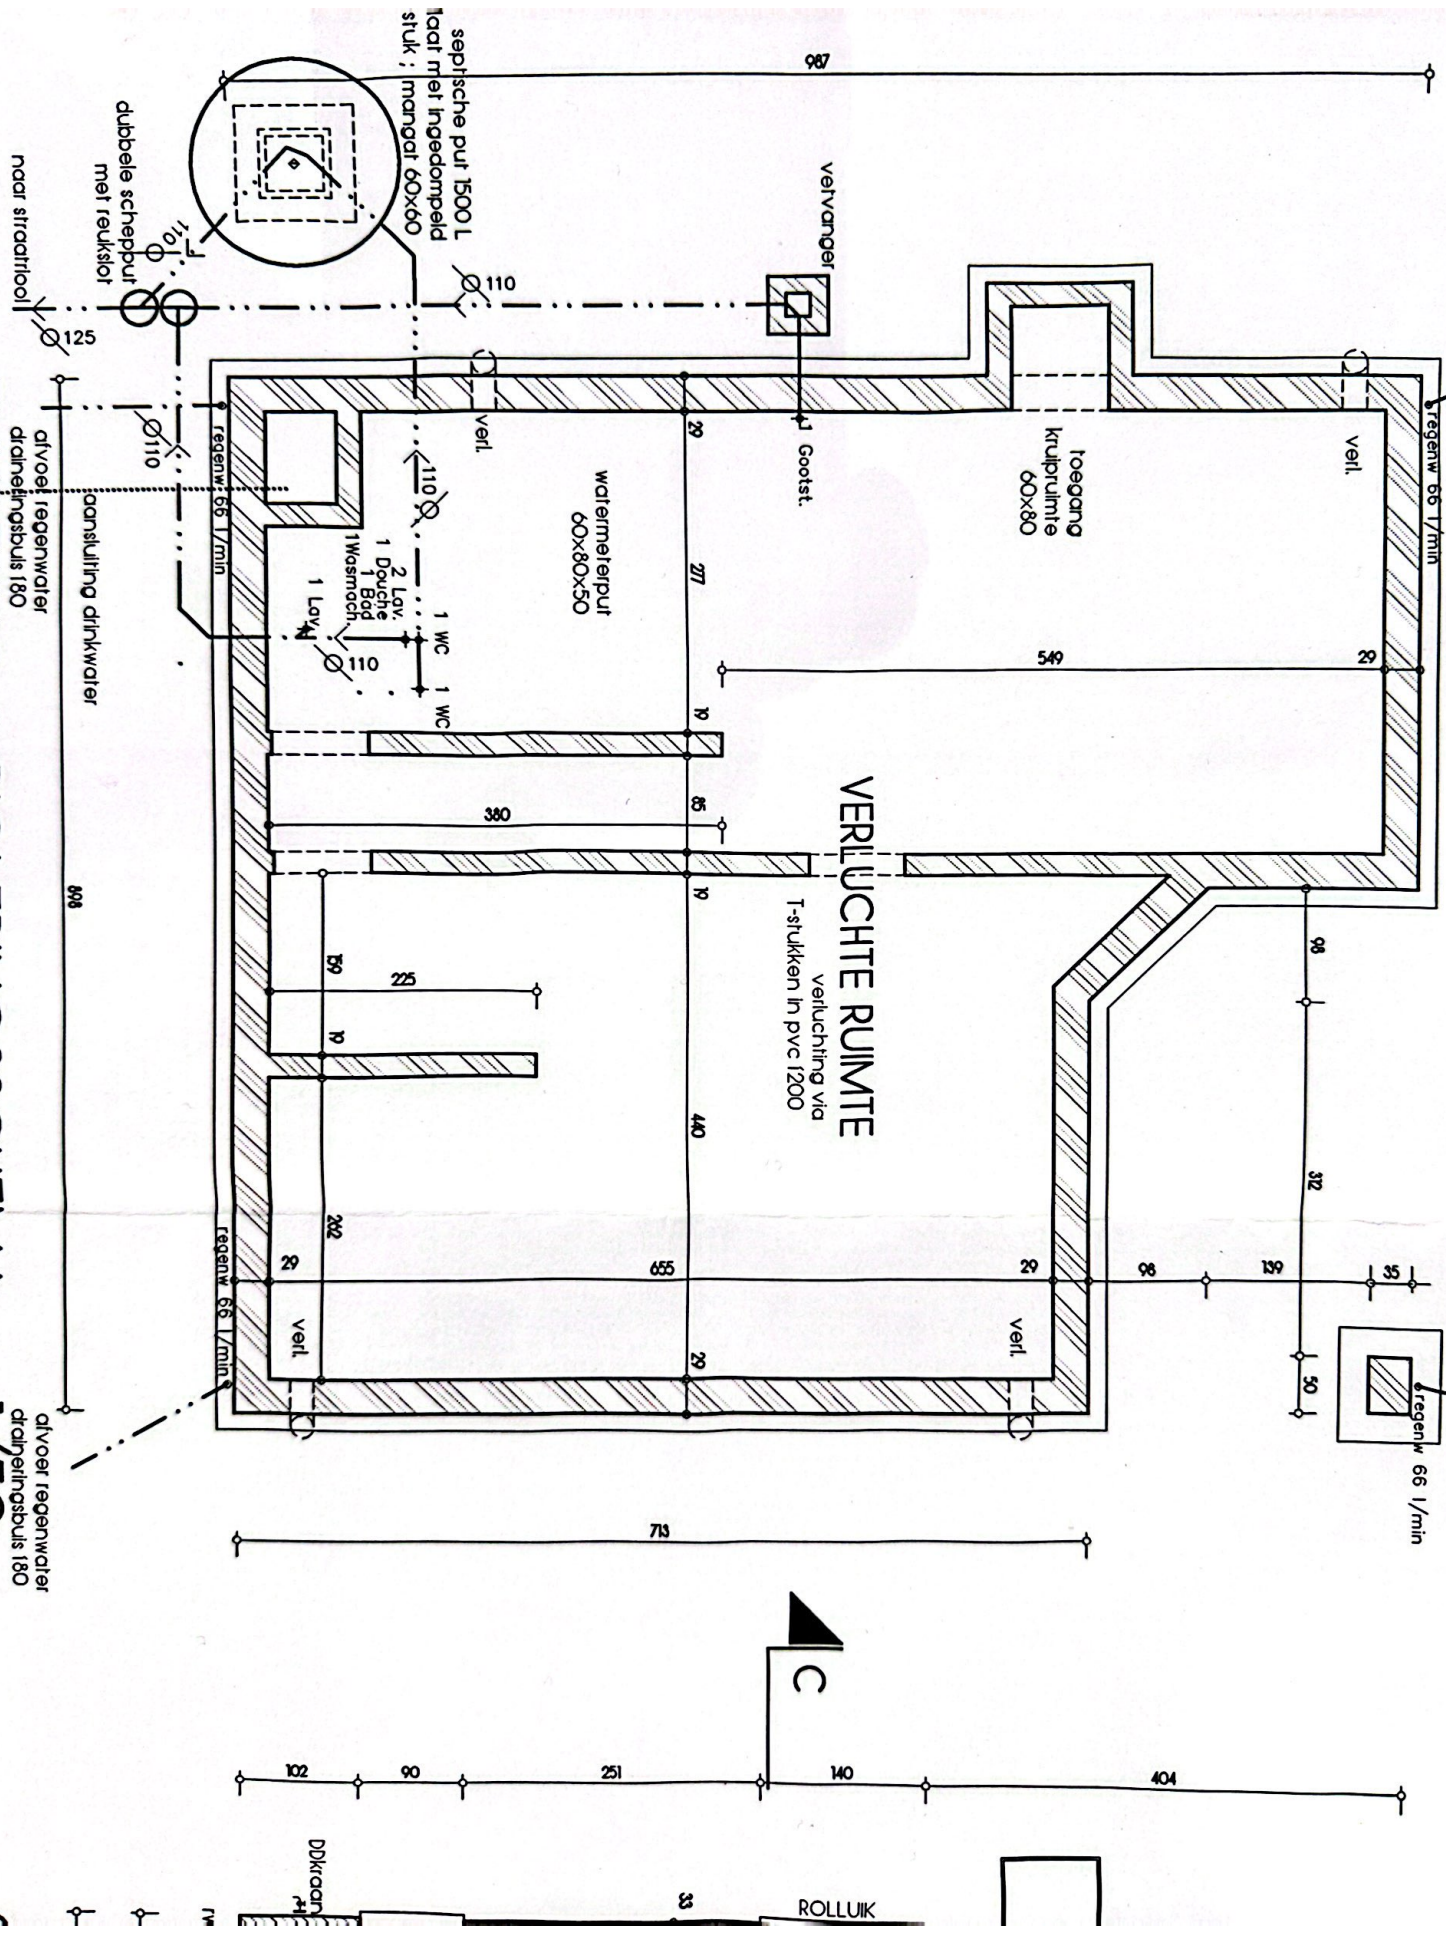

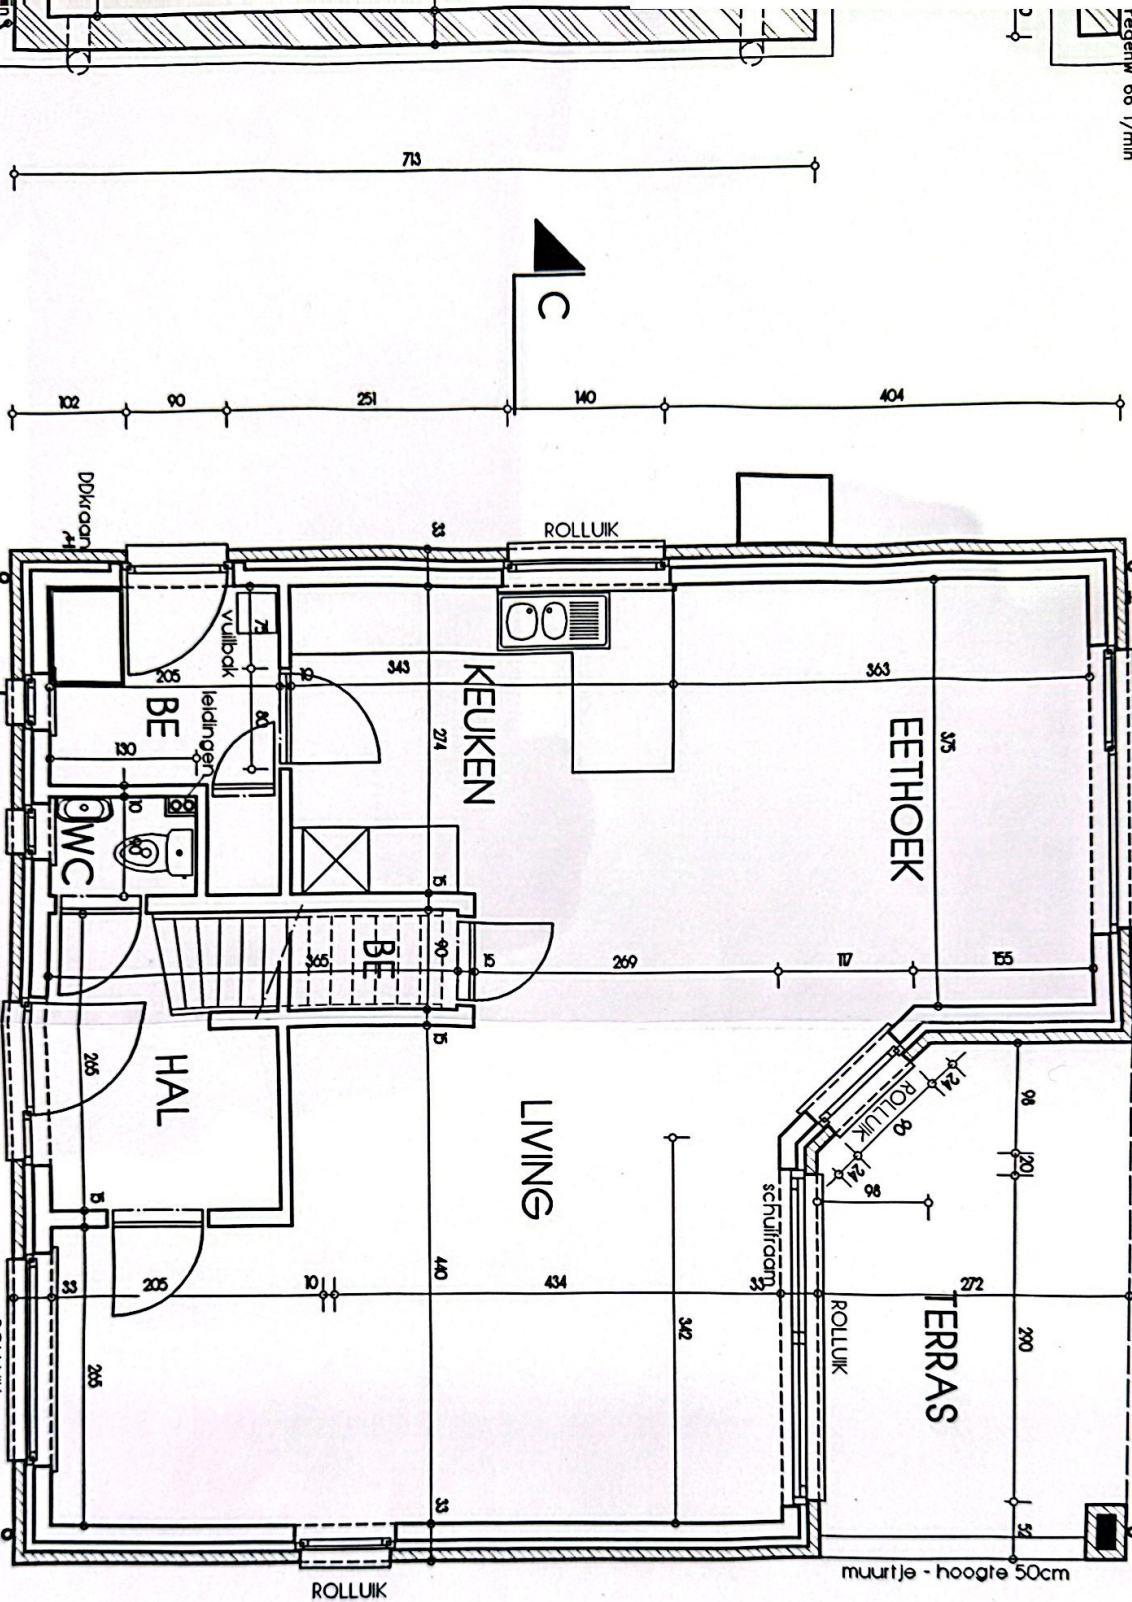

* gemeentelijke ophefing van het
gevoon huisvull : elke woensdag
* selectief verwijderen van huisvull
(glas, papier, metaal, enz.) op
eigen initiatief naar het containerpark
van Brecht

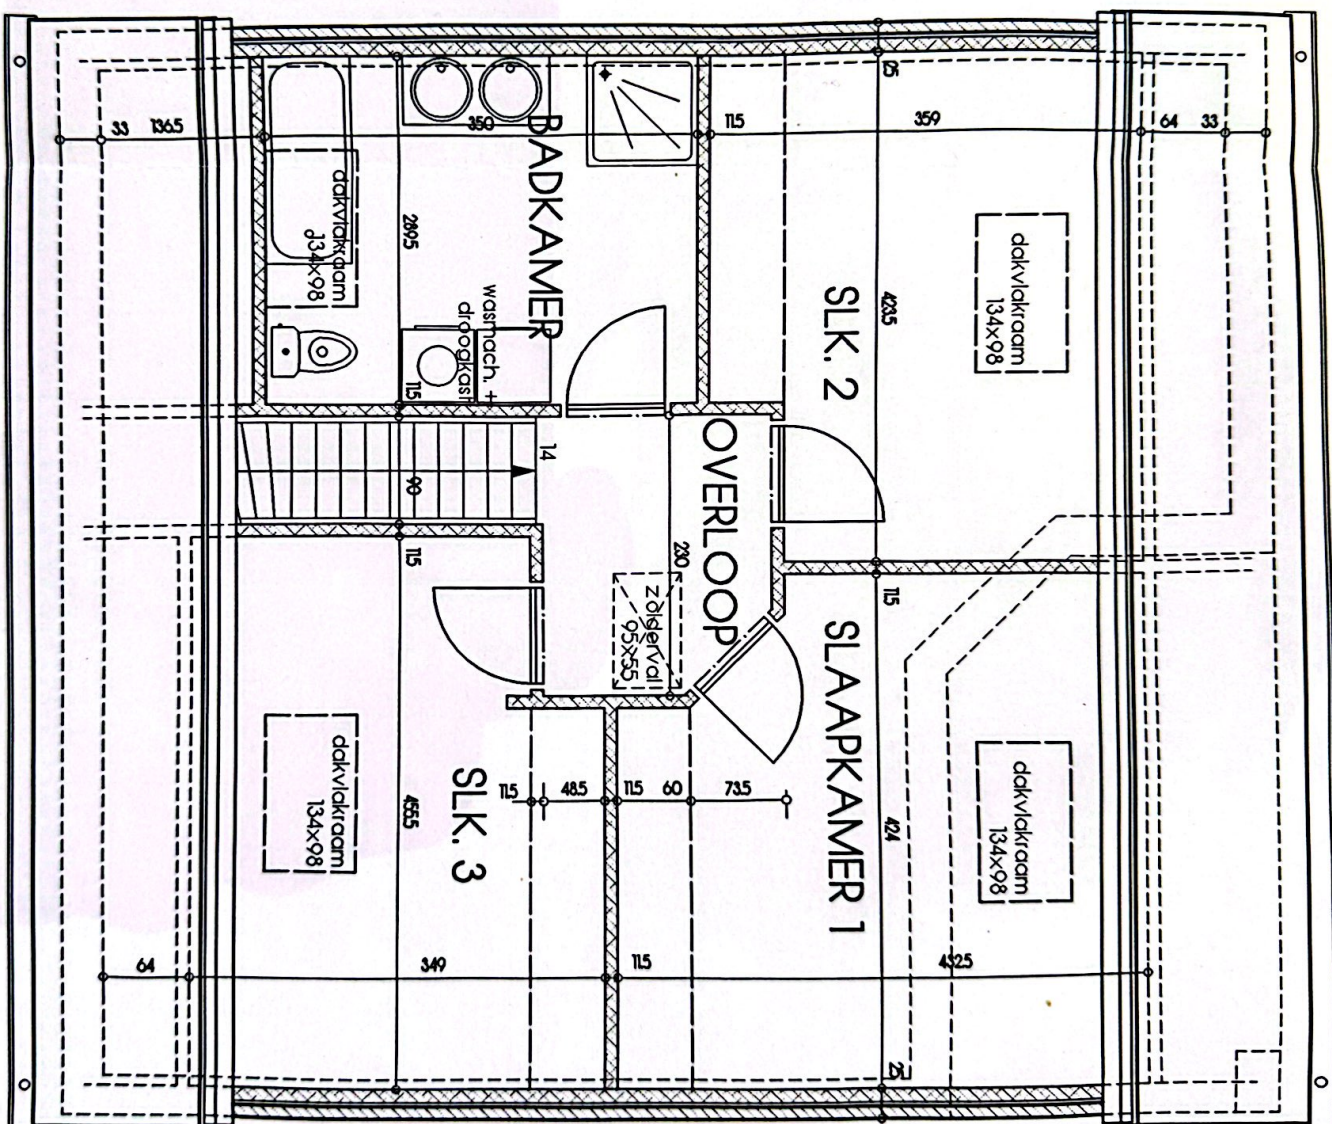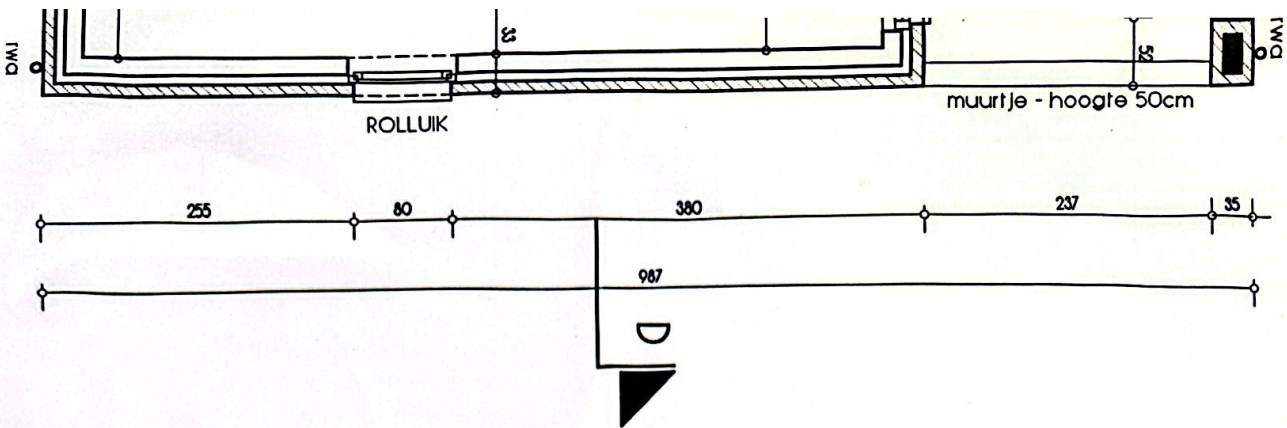


* Gemeentelijke ophaling van het
gewoon huisvuil : elke woensdag
* selectief verwijderen van huisvuil
(glas, papier, metalen, enz.) op
eigen initiatief naar het containerpark
van Brecht

VERDIEPING 1/50


DOORSNEDE AB 1/50

Uitdeling tot op de vaste grond

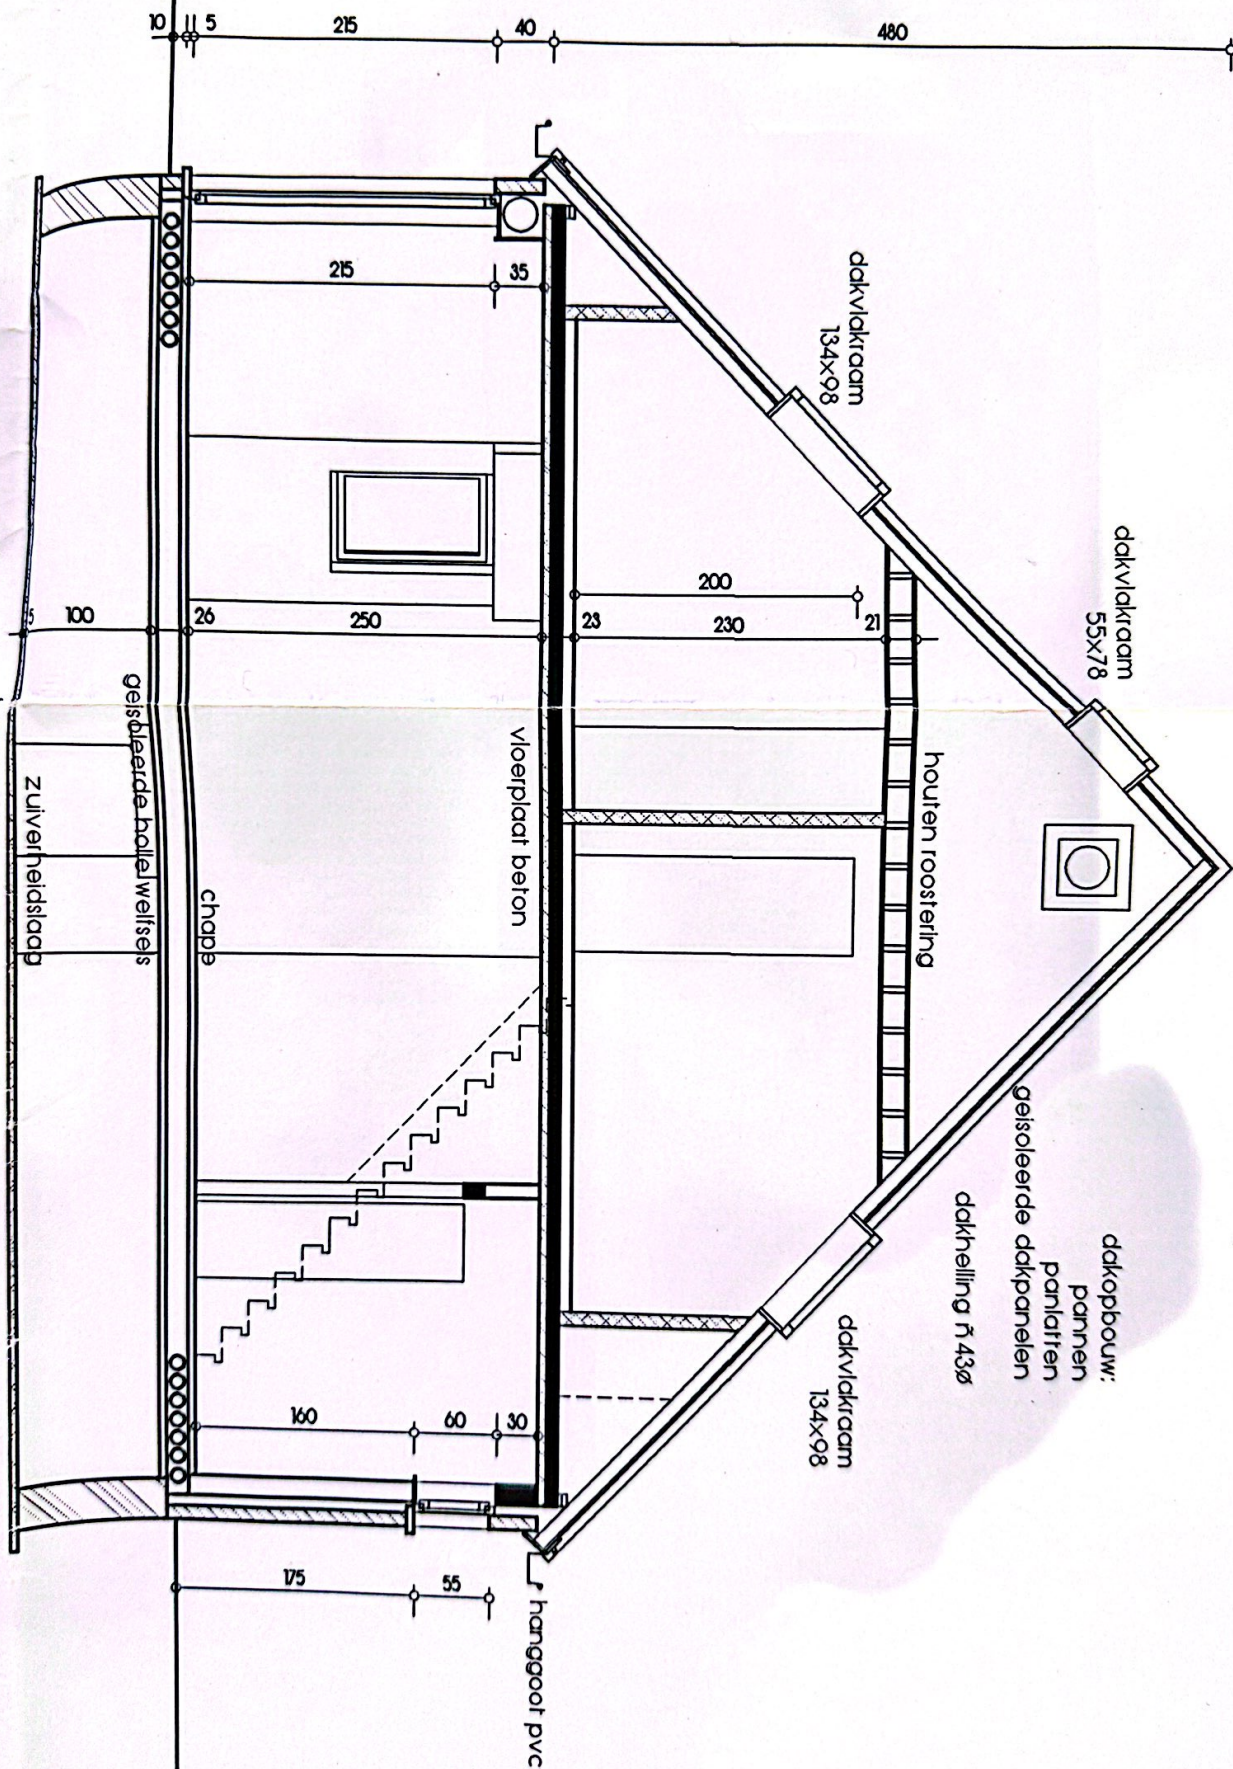


GEVELMATERIALEN:

gevels in parament - roodachtig
dorpels in blauwe hardsteen
buitenschrijnwerk in hout
dakbedekking met dakpannen - herfstrood
goten en regenbuizen in pvc - bruin

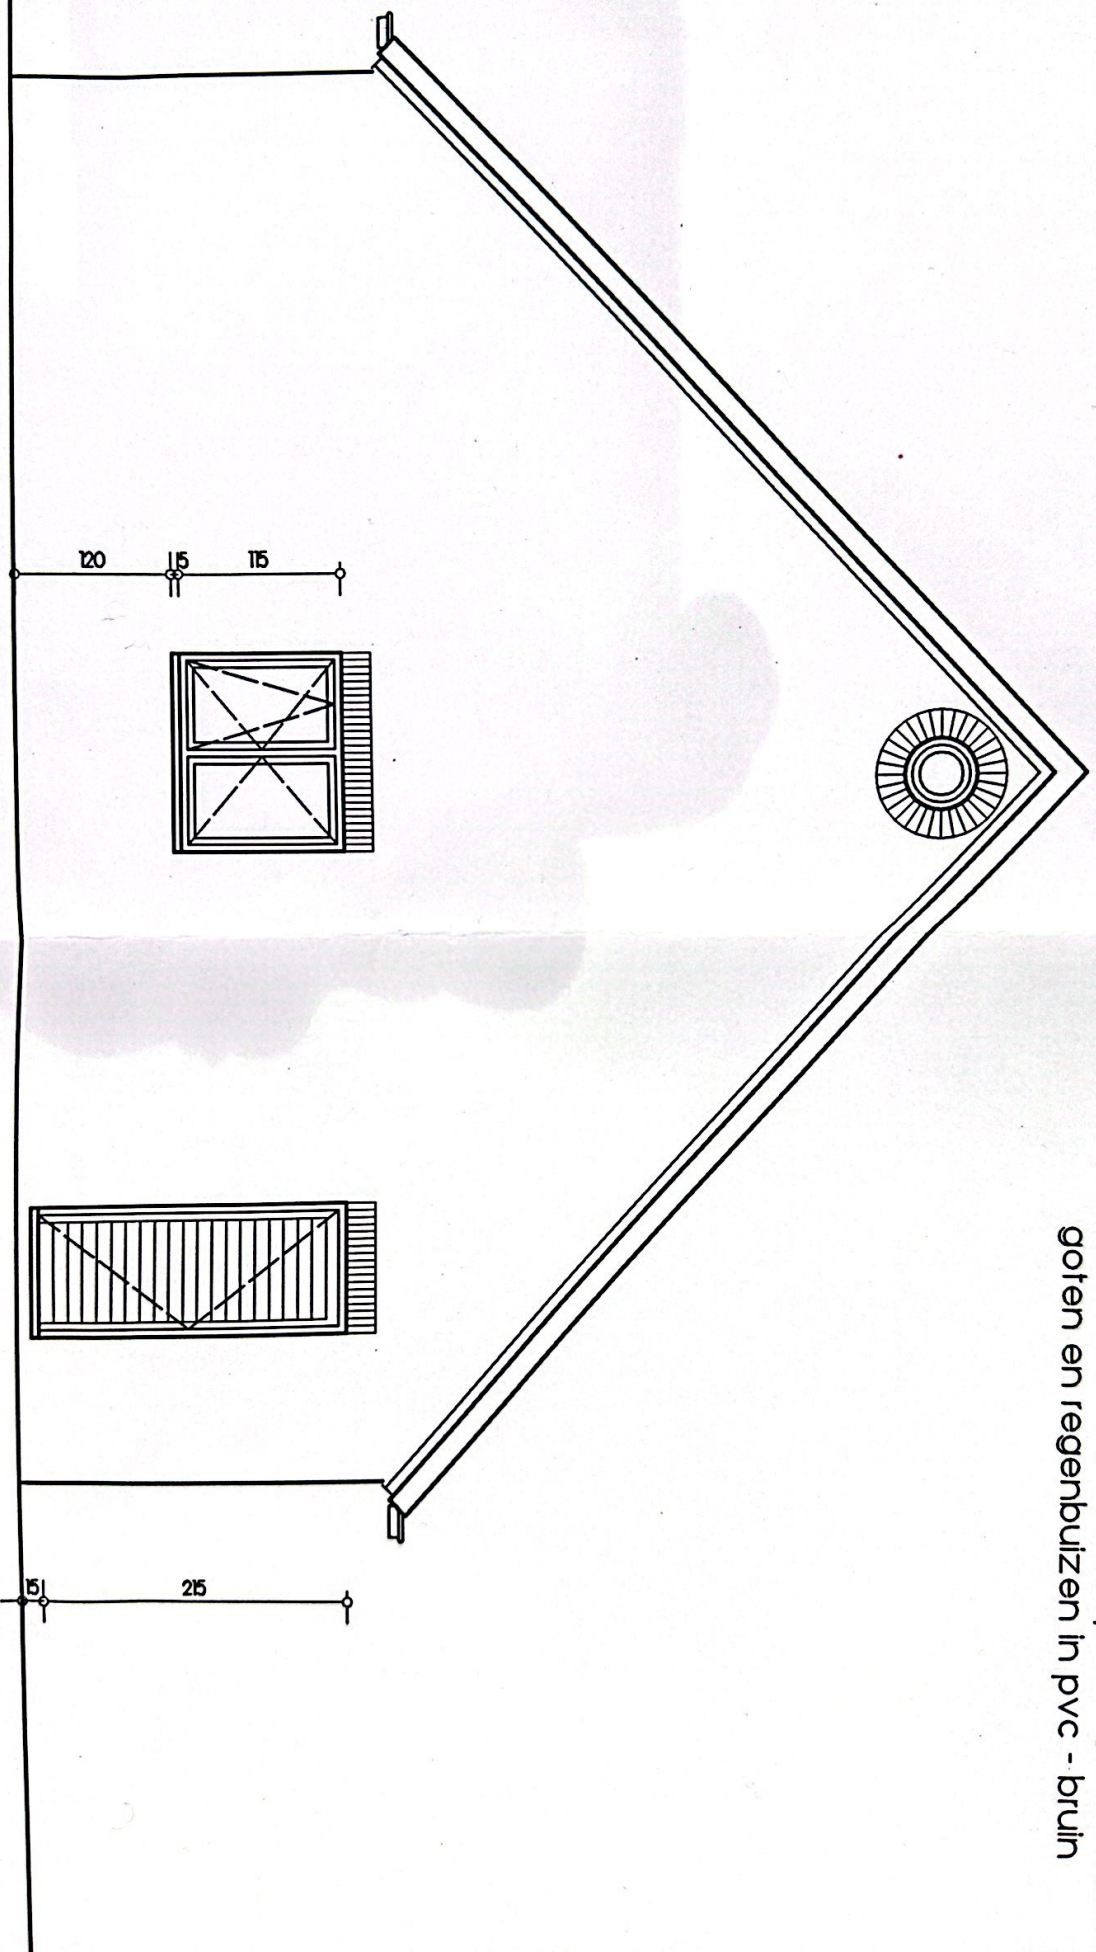

ZIJGEVEL-LINKS 1/50

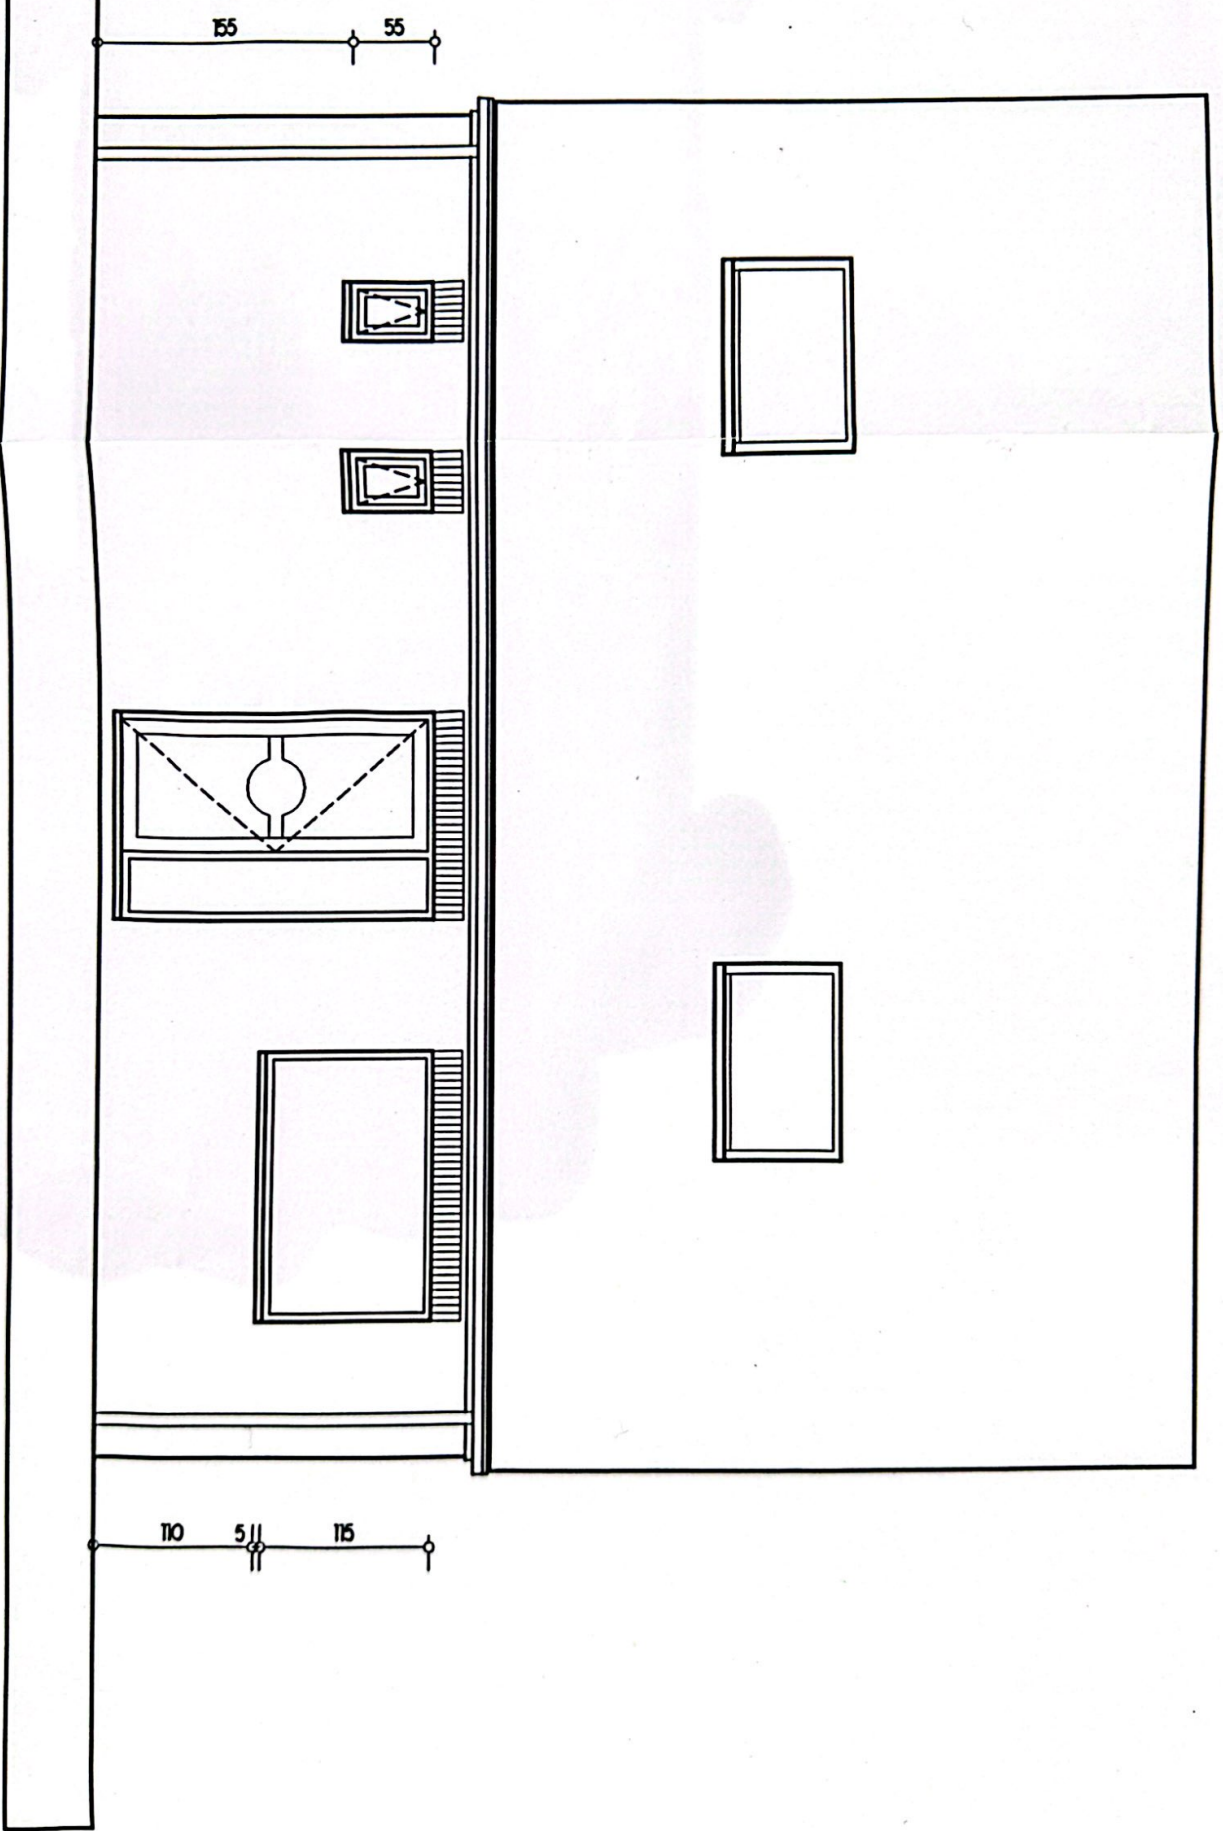

VOORGEVEL 1/50


ZUGLEVEL-LINKS

VOORGEVEL

woning nr. 5 (rechts) 1/100



ACHTERGEVEL 1/50

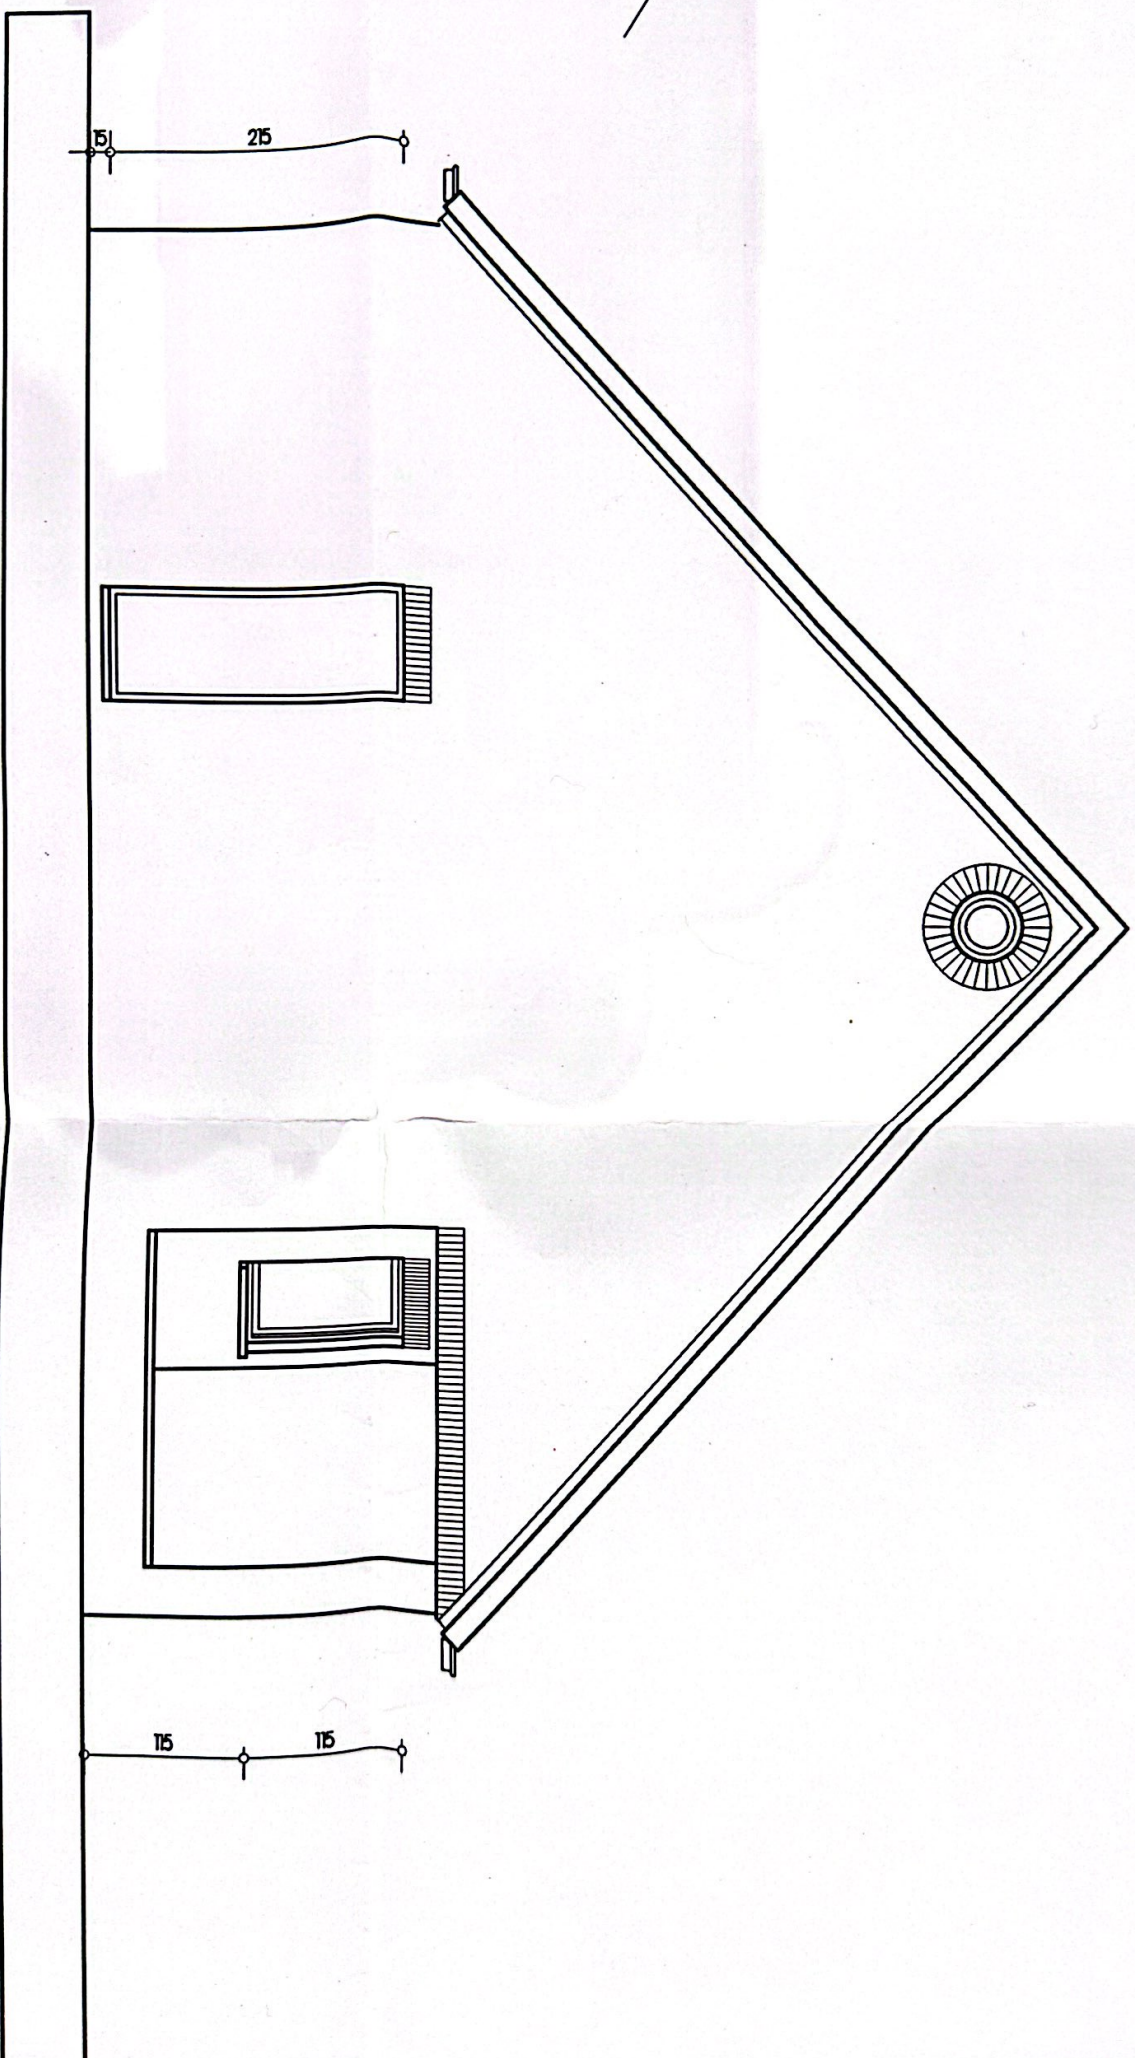

ZIJGEVEL-RECHTS 1/50

GEVELMATERIALEN:

gevels in parament - roodachtig
dorpels in blauwe hardsteen
buitenschrijfwerk in hout