



Ringlaan 39
1853 - Strombeek-Bever
tel. +32 2 880 88 90
info@aceg.be
www.aceg.be



Keuringsverslag van een elektrische laagspanning- en zeer lage spanningsinstallatie

CONFORM

Datum keuring: 13/02/2024

Inspecteur: Björn De Groof

Mentor:

Installateur: -

ID-label:

Klantreferentie:

B.T.W. nr.:-

Merk en type meettoestel: Metrel MI 3102
BT

Serienummer: 23120792

Datum verslag: 13/02/2024

Plaats van het onderzoek

Straatnaam Wipplein
Huisnummer 6
Busnummer 3
Postcode 2850
Gemeente Boom
Land België

Eigenaar

Naam Björn Van de Velde
Straatnaam Wipplein
Huisnummer 6
Busnummer 3
Postcode 2850
Gemeente Boom
Land België

Installateur

Naam Björn Van de Velde
BTW nr. -
Telefoonnummer 0475898841
E-mail bvandevelde@hotmail.be

Type : appartement

EAN : 541448820072073450

Teller Nr. : 10632603

Afbeelding schakel- en verdeelbord:



Aard onderzoek:

Controlebezoek van een huishoudelijke installatie volgens (KB 08/09/2019) - AREI Boek 1- 6.5. en 4.2.4.3.

Netbeheerder: FLUVIUS

Spanning: 1N400V

Meter / bord verbinding: 6 mm²

Max beveiliging: 40 A

Aantal borden: 1

Aantal kringen: 11


Aardelektrode: Verticaal of schuin in de grond gedreven staven, pennen of geleiders

Ri algemeen: 2,74 MΩ

RE: 21,2 Ω

OK

OK

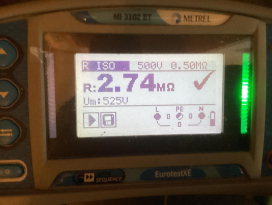

DIFFERENTIEELSTROOMINRICHTING

ΔI (mA)	In (A)	In - andere (A)	I _{Δt}	Type	Beveiligde kringen	Test	x 2,5
300	40		22,5kA2s (3000A)	A	11	OK	OK
30	40		22,5kA2s (3000A)	A	5	OK	OK

BESCHRIJVING INSTALLATIE

Aantal kringen	Curve	Bescherming IN (A)	(andere)	P	Sectie (mm²)
8	C	20		2	2,5
1	C	32		2	6
2	C	16		2	1,5

Visueel nazicht (algemeen)	OK	Directe aanraking	OK	Indirecte aanraking	OK
Aansluitingen	OK	schema in bijlage door Aceg vzw	NA		
Equipotentiale verbindingen	OK	Doorsnede geleiders	OK		
Continuïteit	OK	Verlichting / toestellen	OK		

OPMERKINGEN - INBREUKEN - NOTA'S

nota/note 2 Geen inbreuken vastgesteld.

BESLUIT

- ☒ De elektrische installatie voldoet aan de voorschriften van het KB 08/09/2019 - AREI Boek 1. Het volgende controlebezoek is te voorzien voor 13/2/2049
- ☐ De nodige maatregelen werden genomen, zodat de ingangsklemmen van de automatische differentieelstroominrichting, geplaatst aan het begin van de installatie, ontoegankelijk zijn gemaakt door verzegeling.
- ☒ Het (de) eendraadsschema(s) en het (de) situatieplan(nen) werd(en) door het erkend organisme voor gezien getekend.

Deze pdf-versie van het keuringsverslag is de originele versie en mag worden verspreid..

Aantal bijlage(n): 8

VRIJGAVE VAN HET KEURINGSVERSLAG

De inspecteur Björn De Groof

Björn De Groof
ACEG VZW - #314


Plichten van de eigenaar, beheerder, huurder voor de installatie onderworpen aan het AREI Boek 1 afdeling 9.1.2.
 Het verslag dient te worden bewaard in het dossier van de elektrische installatie.
 Elke wijziging dient te worden vermeld in het elektrisch dossier.
 Elk ongeval overkomen van personen en te wijten, rechtsreeks of onrechtstreeks, aan de aanwezigheid van de elektrische installatie dient onmiddellijk meegedeeld te worden aan de algemene Directie Energie van de Federale Overheidsdienst Economie.
Kwaliteit
 De reproductie van dit document is enkel toegelaten in zijn integrale vorm en enkel met het schriftelijk akkoord van het controleorganisme en de aanvrager.
 De keuring beperkt zich tot de zichtbare en normaal toegankelijke delen van de installatie.


Voor vragen of algemene voorwaarden verwijzen wij graag naar www.aceg.be

BE53 0689 0209 2953 | BTW BE0839.866.481

Stappenplan voor een installatie die conform is:			
Stap 1	Stap 2	Stap 3	Stap 4
Lees dit proces-verbaal zorgvuldig en besteed aandacht aan de eventuele nota's	Als u grote wijzigingen of uitbreidingen aan de installatie aanbrengt, moet u deze laten controleren.	De volgende periodieke keuring is voorzien voor 13/2/2049	ACEG staat tot uw dienst voor alle noodzakelijke keuringen.



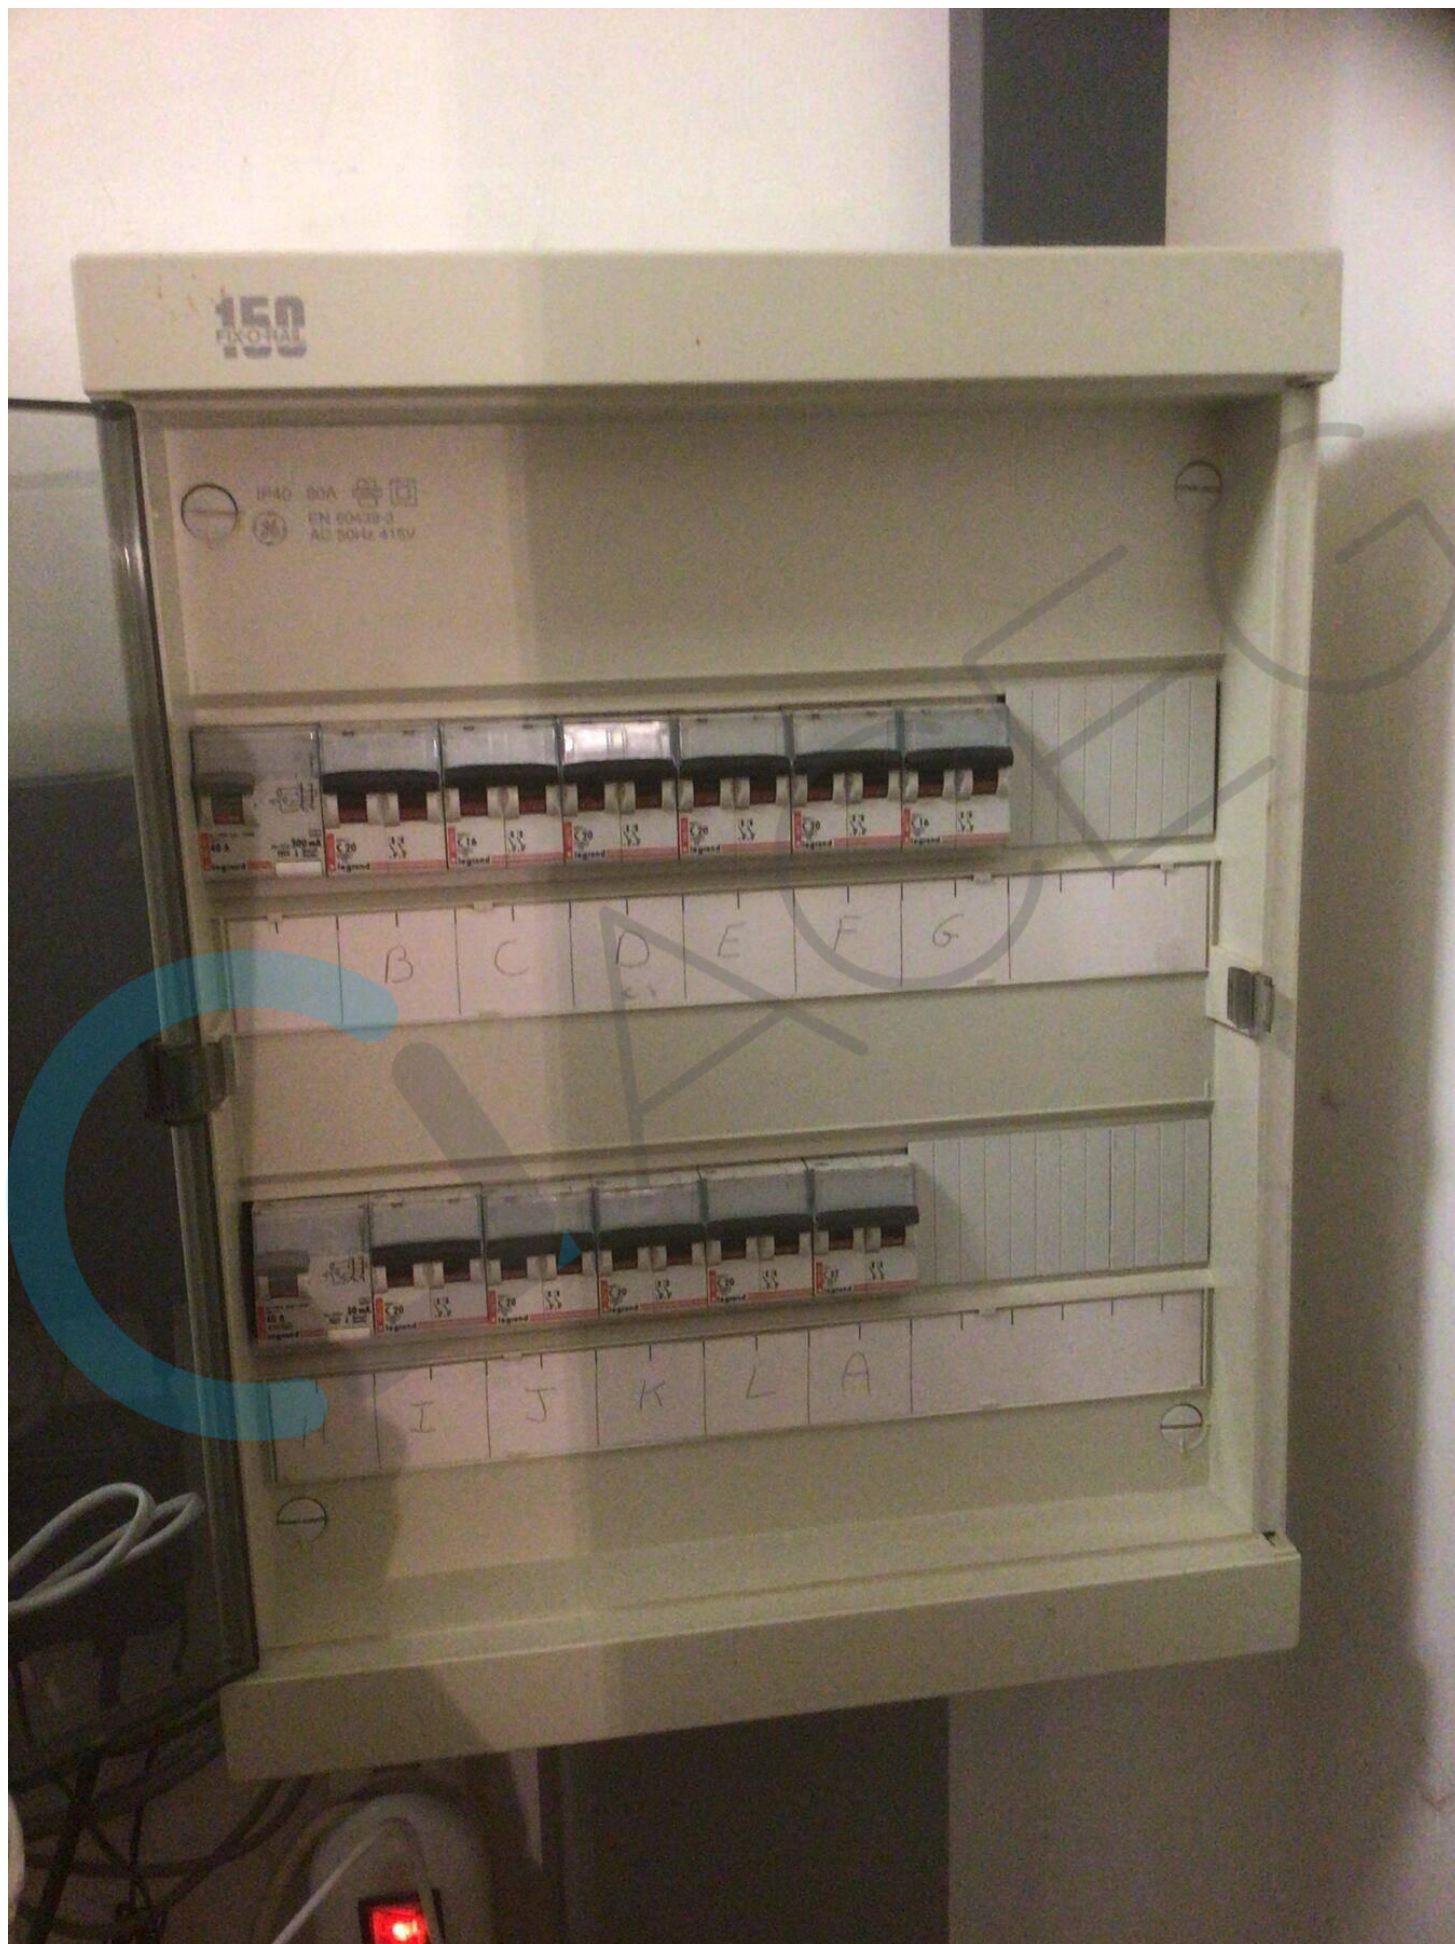


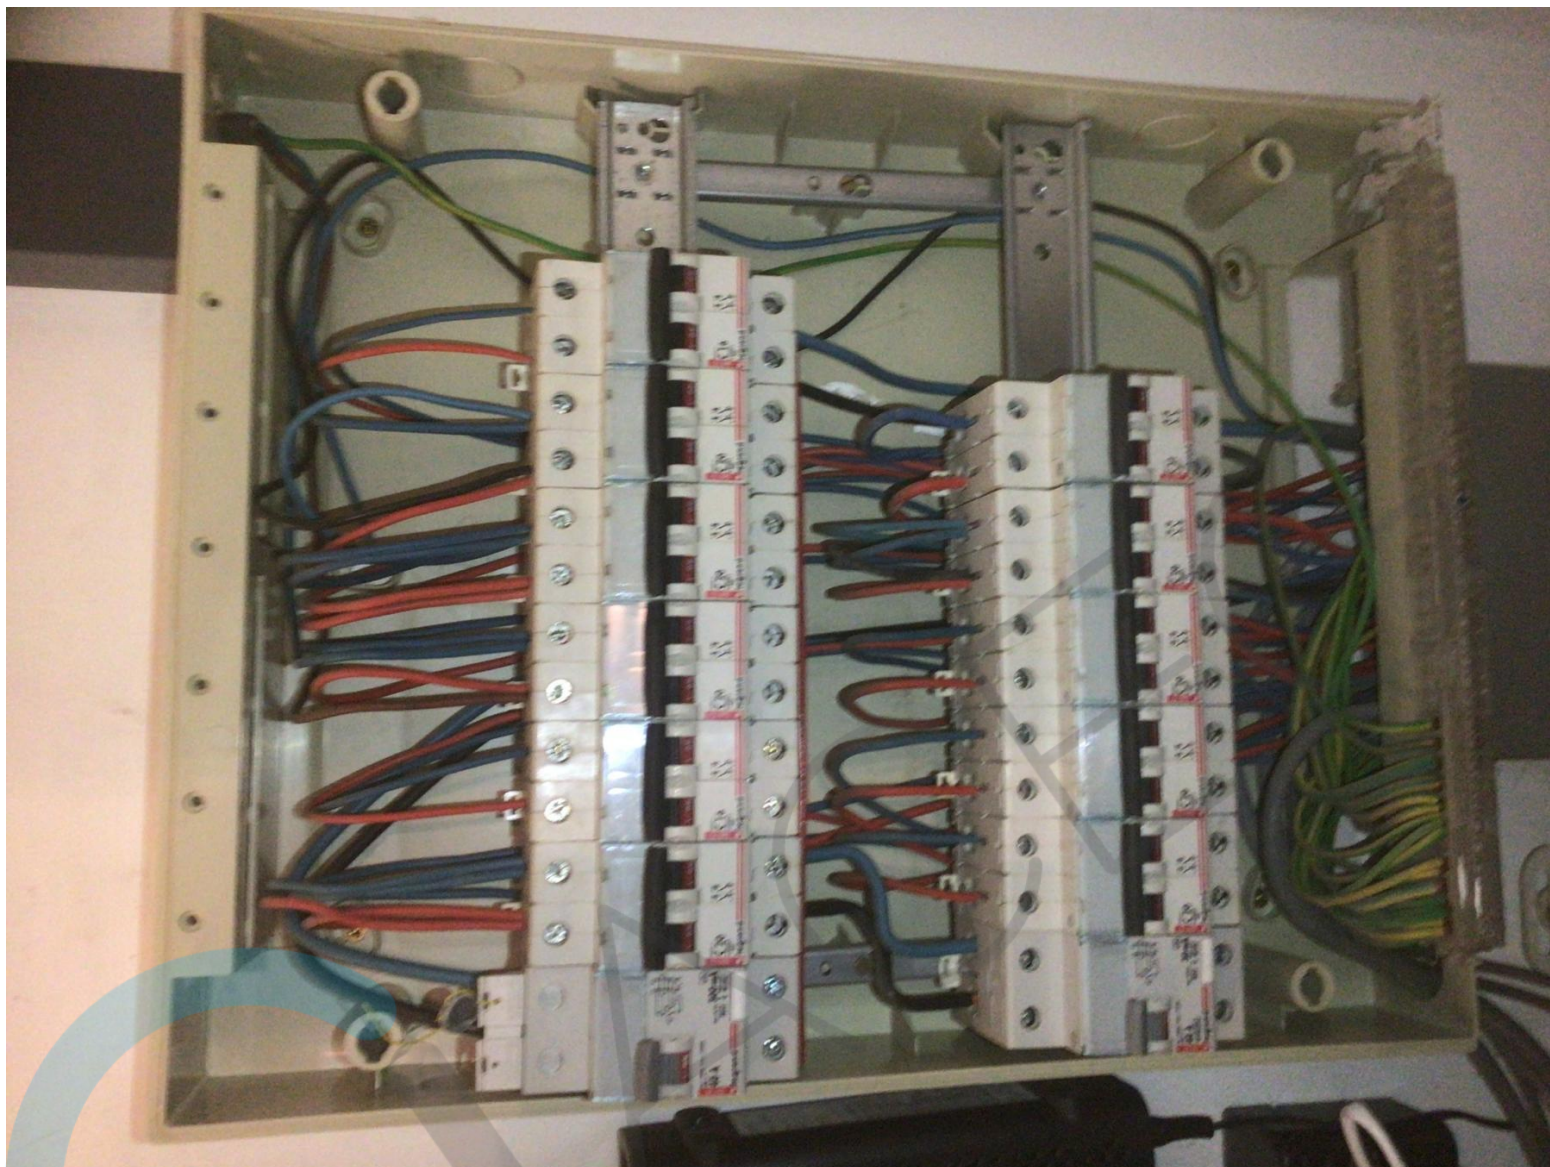









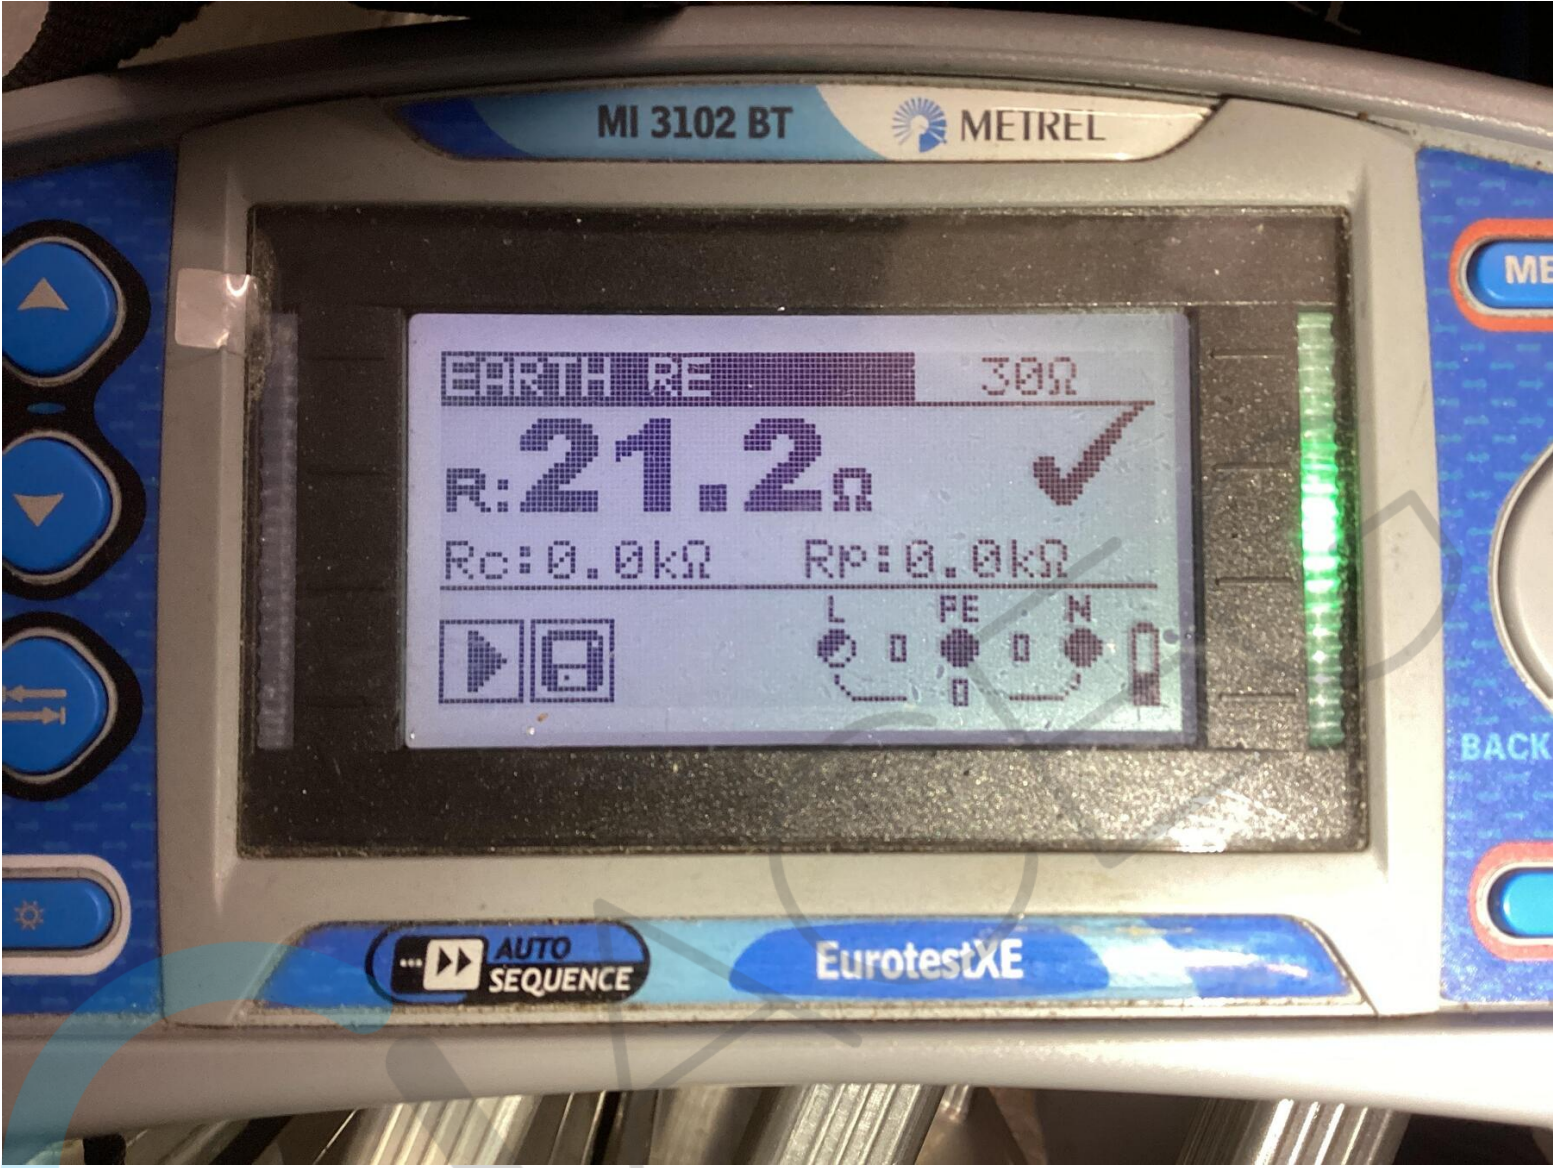

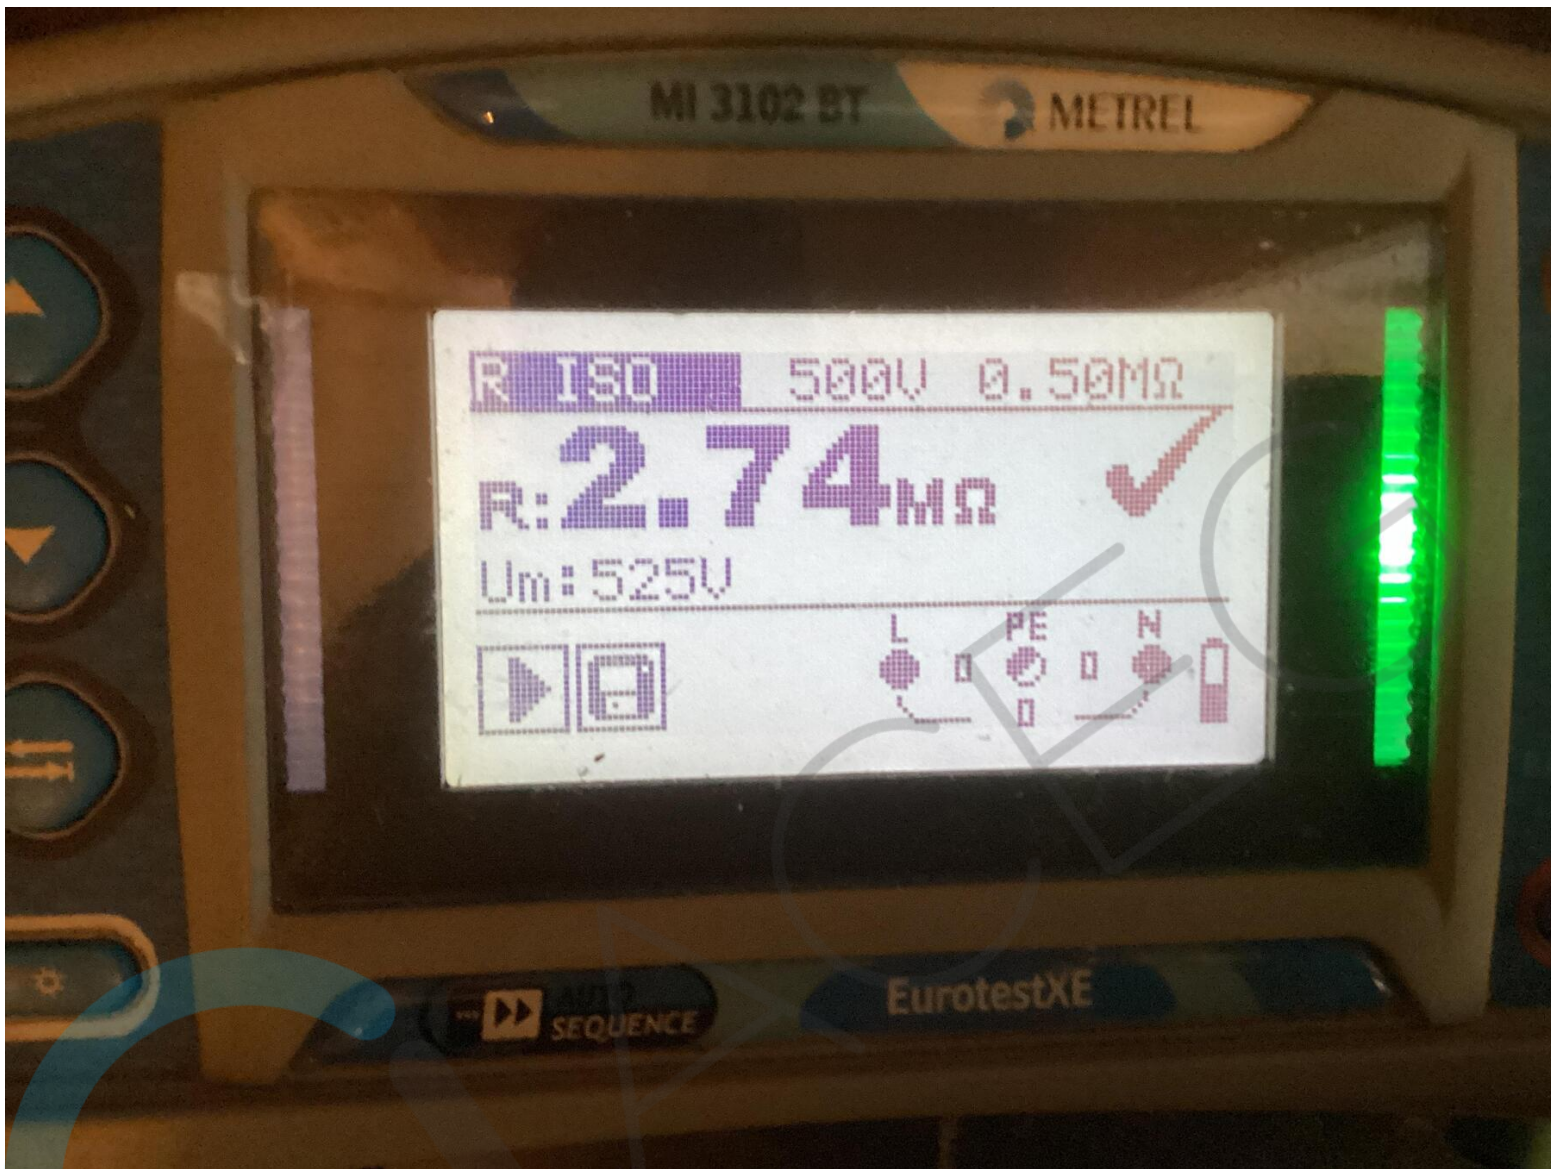

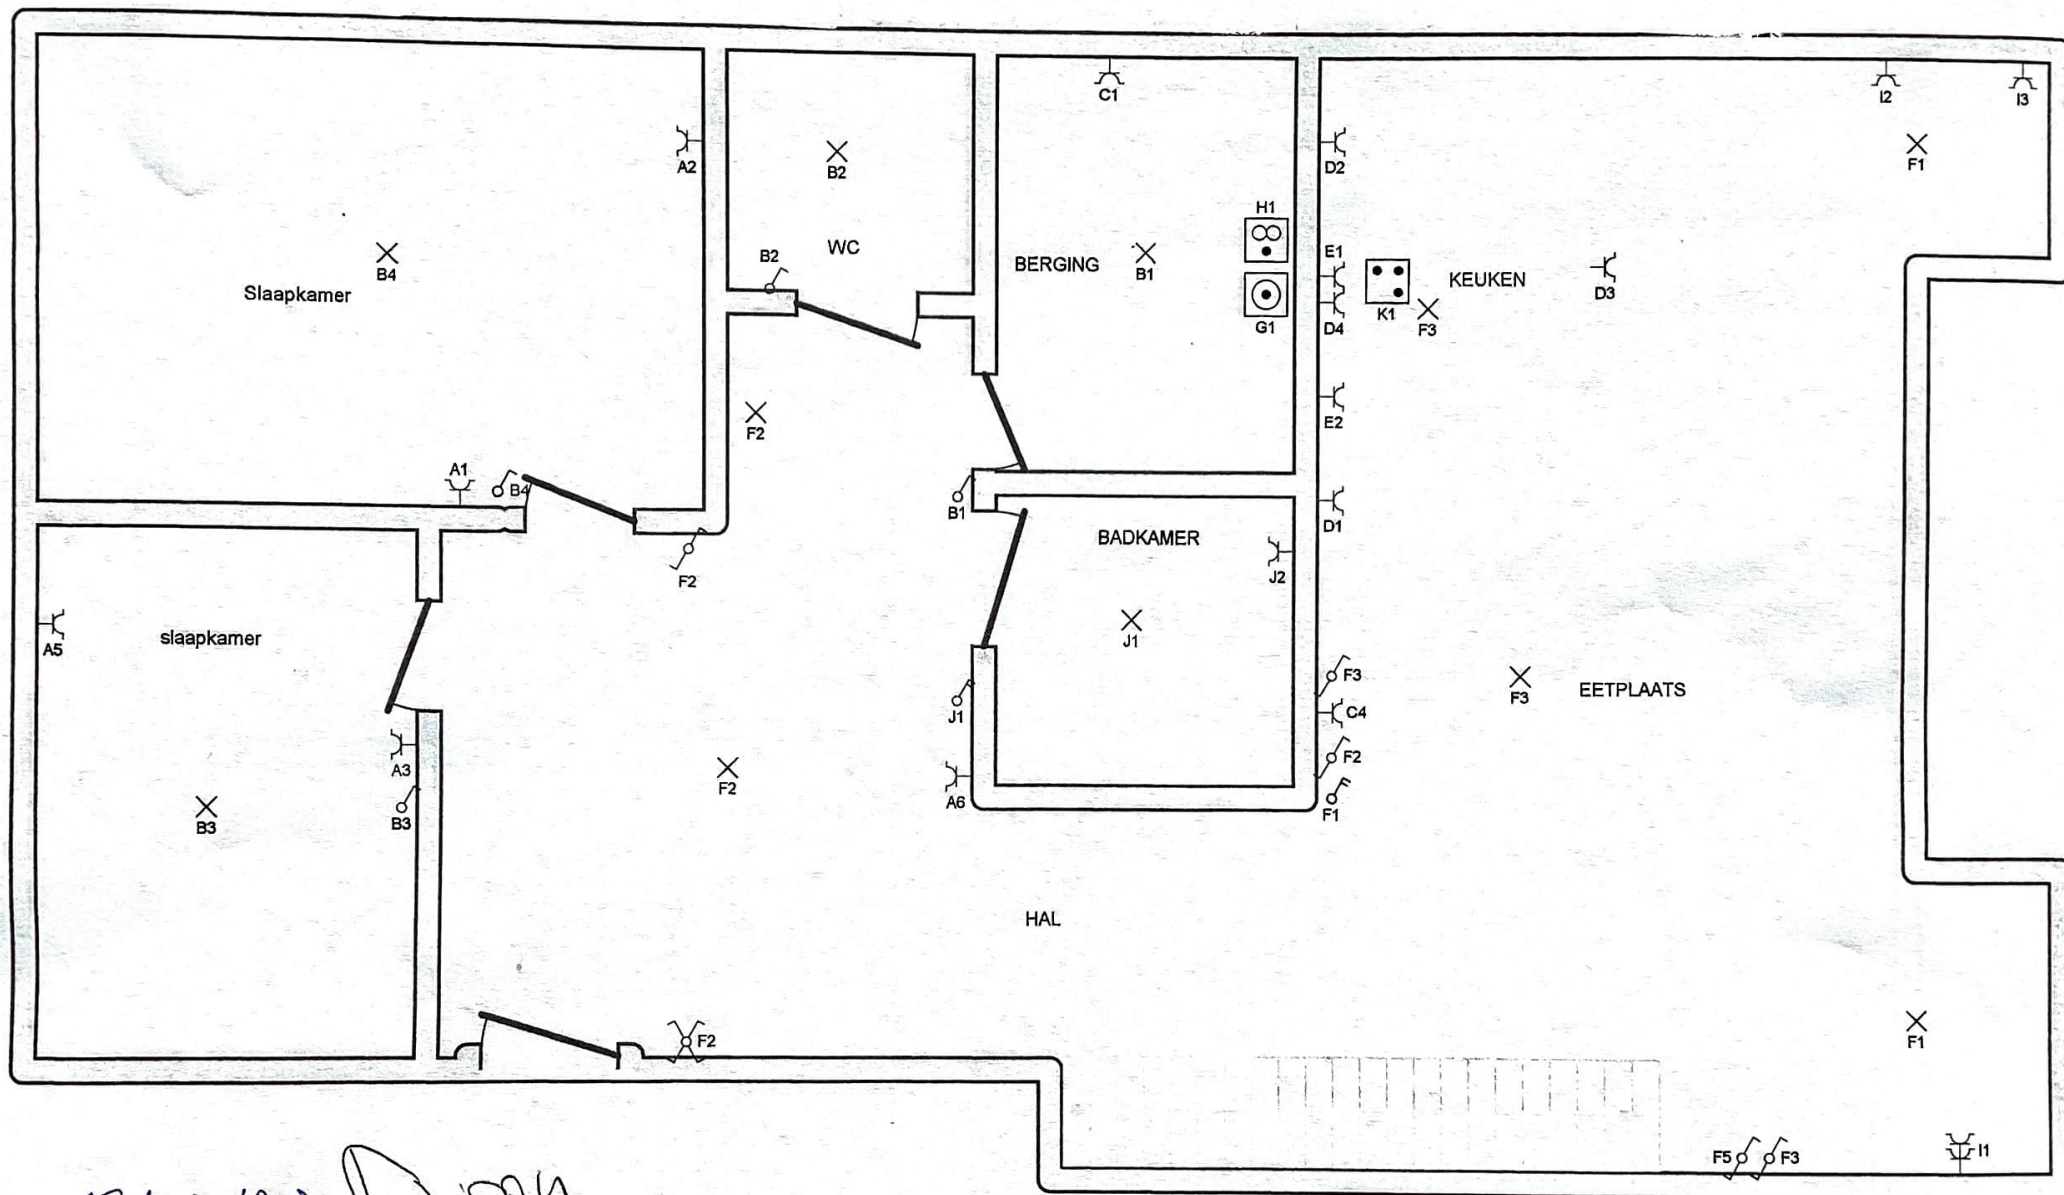

13/02/2024 *D. J. van*
GACEG 314
 Björn De Groof


Plaats van de elektrische installatie

Installateur

Björn Van de Velde


p. 3/4
 Situatieschema

2 x 230V ~ 50Hz

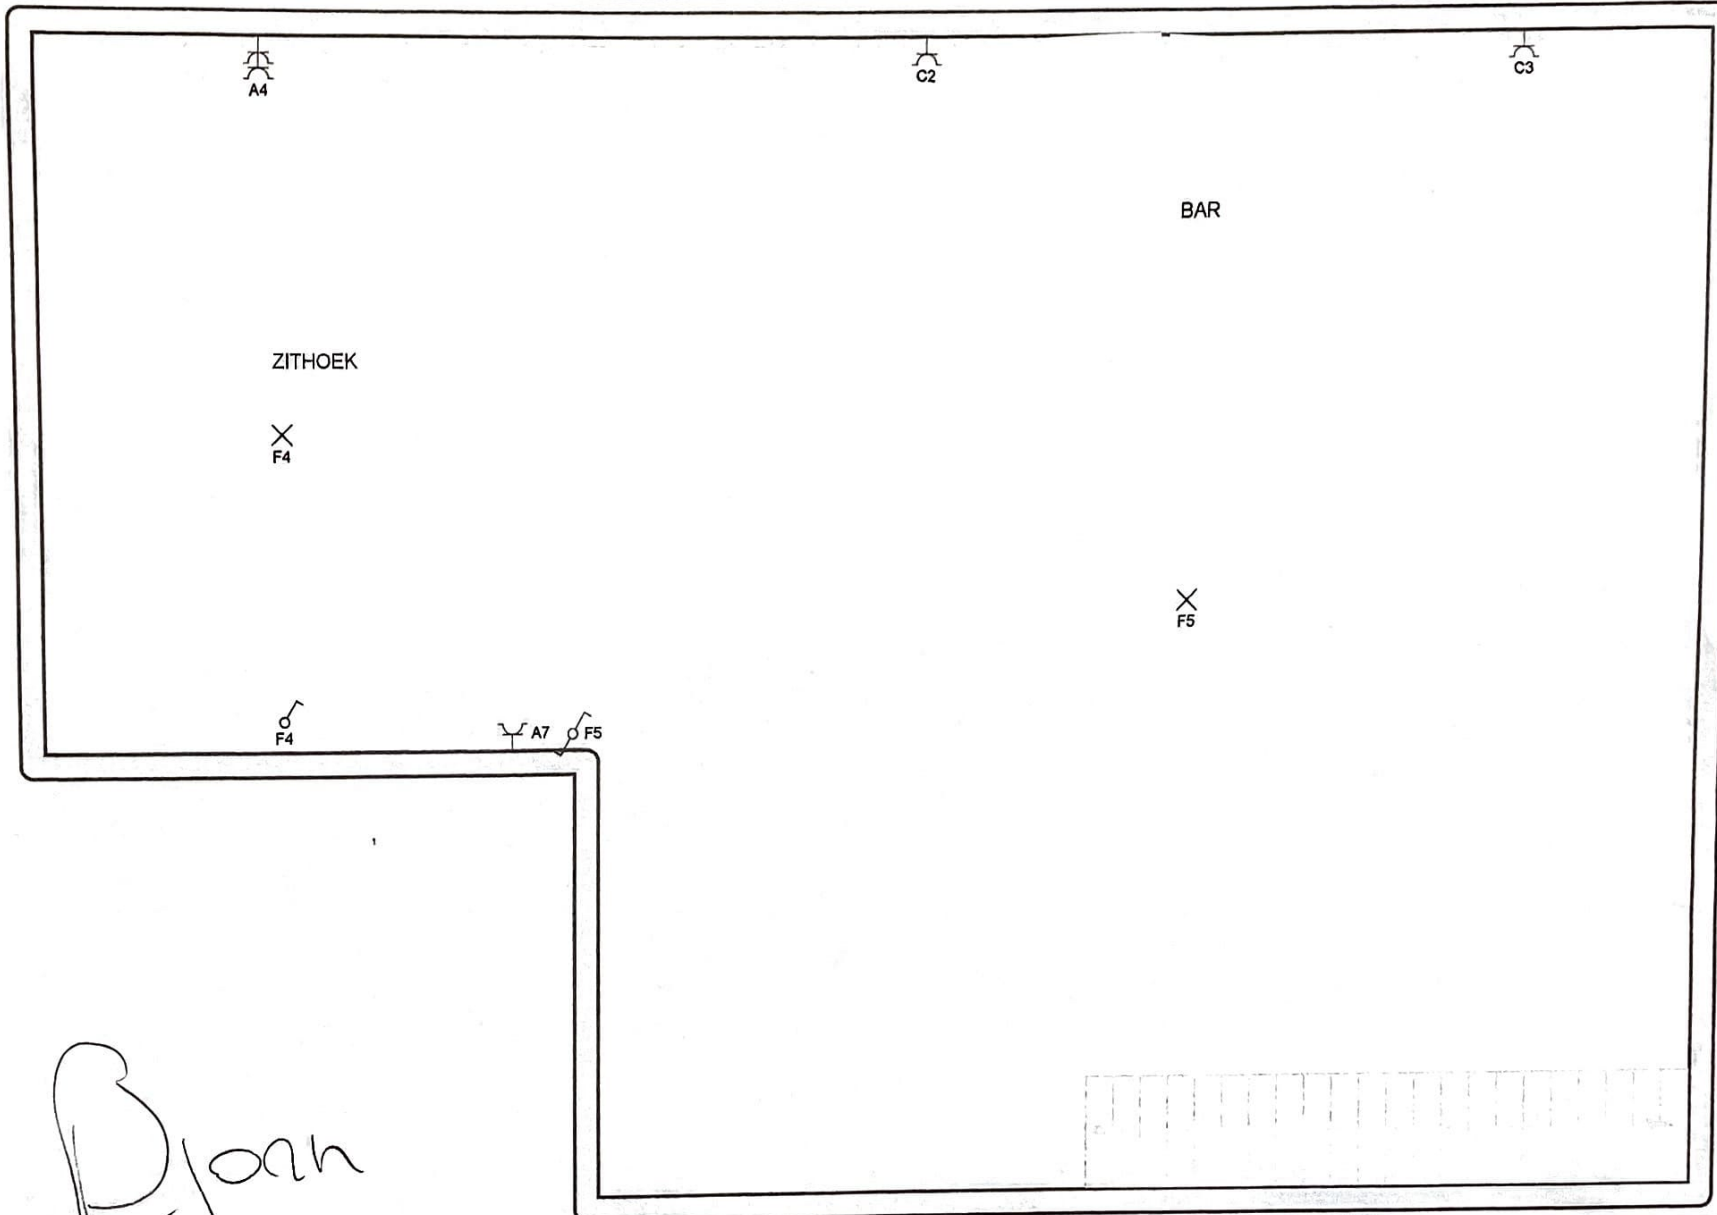

Björn
13/02/2024
ACEG 314
Björn De Groof

Plaats van de elektrische installatie	Installateur Björn Van de Velde 	p. 4/4 Situatieschema 2 x 230V ~ 50Hz
---------------------------------------	---	---

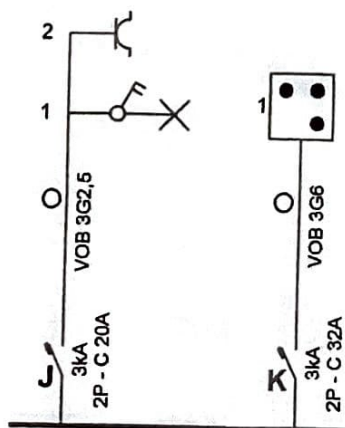

13/02/2024

ACEG 314
 100% energieadvies - 100% advies op maat
 Björn De Groof

[Handwritten signature]

Plaats van de elektrische installatie

Installateur


Björn van de Velde

[Handwritten signature]

p. 2/4
 Eendraadschema

2 x 230V ~ 50Hz

Björn

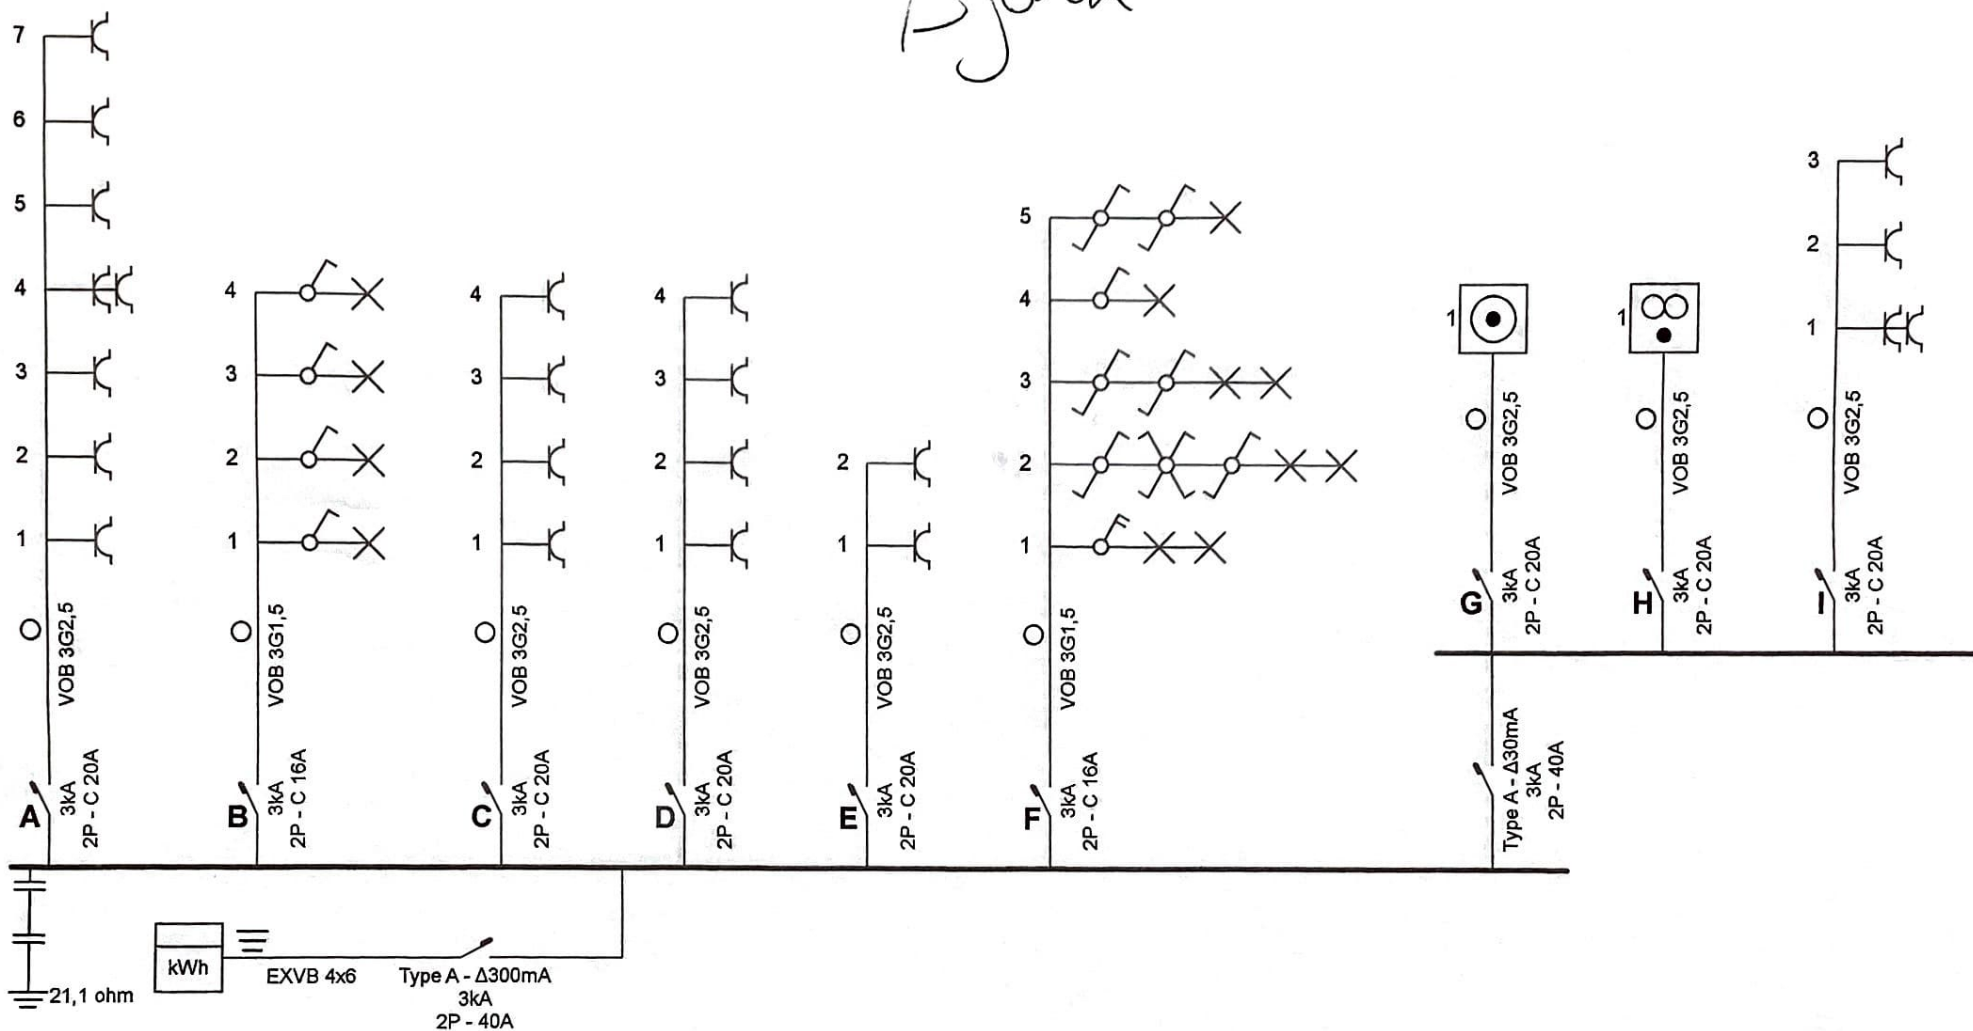

13/02/2024
ACEG
 Björn De Groof

Plaats van de elektrische installatie

Installateur

Björn Van de Velde

p. 1/4
 Eendraadschema

2 x 230V ~ 50Hz