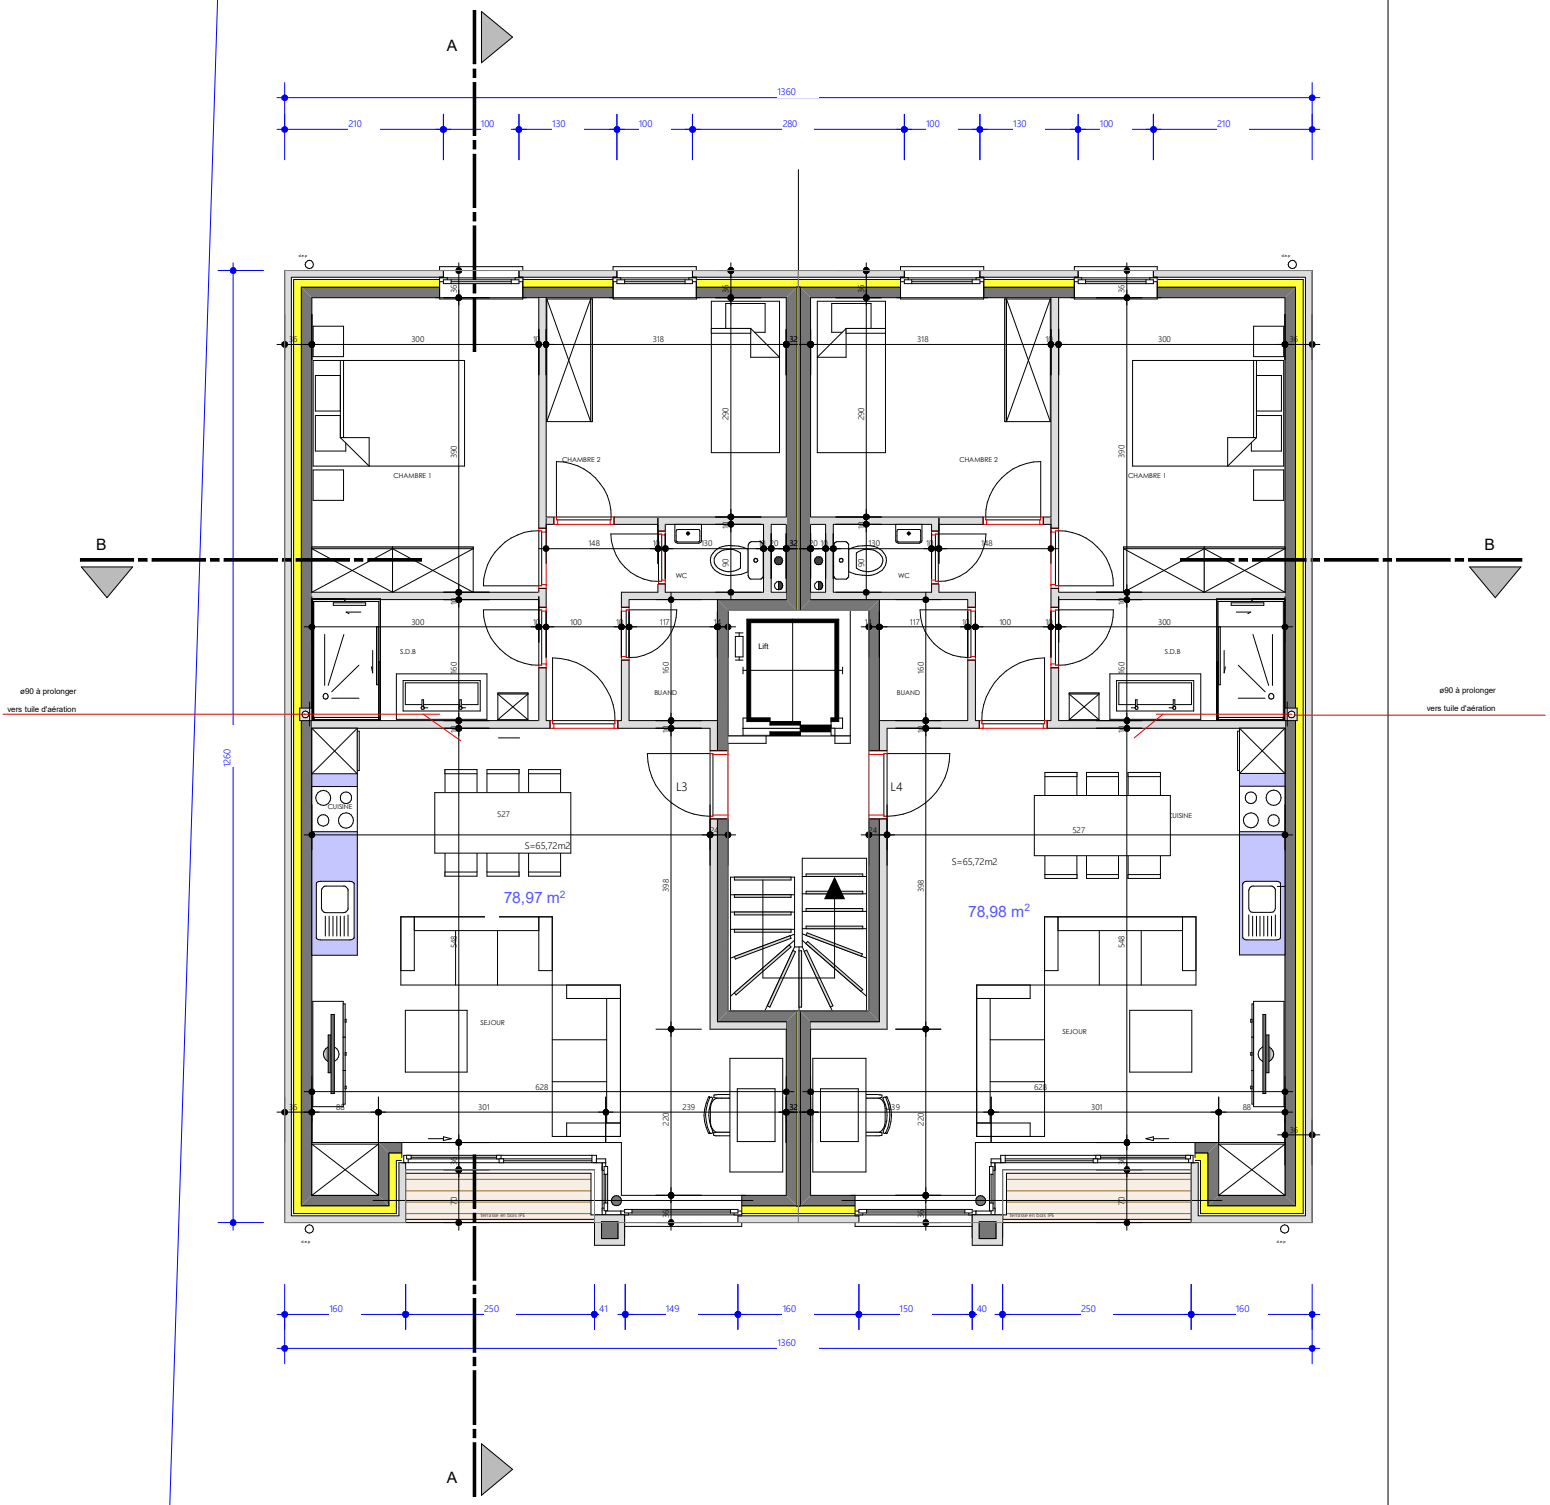ETAGE ECH. : 1/100