


Gerardus Brecht
Varende 5
Afdeling 4 Sectie D Nummer 736/R


Kadastraal percelenplan

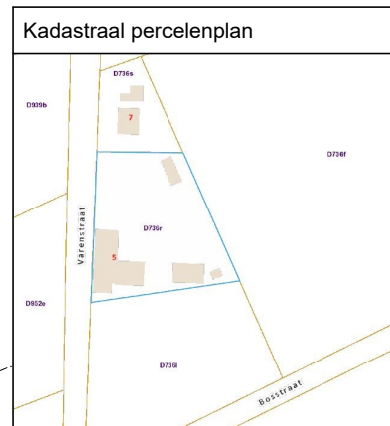

Gewestplanbestemming: Woongebied met landelijk karakter
Geen markante hoogteverschillen op het terrein aanwezig
Bushalte op 375 m

LEGENDE

- Hoogtepunt
- Loofboom
- Riooldeksel
- Hydrant
- Verlichtingspaal
- Draadafsluiting
- Gebouw
- Haag
- Verharding
- Perceelsgrens

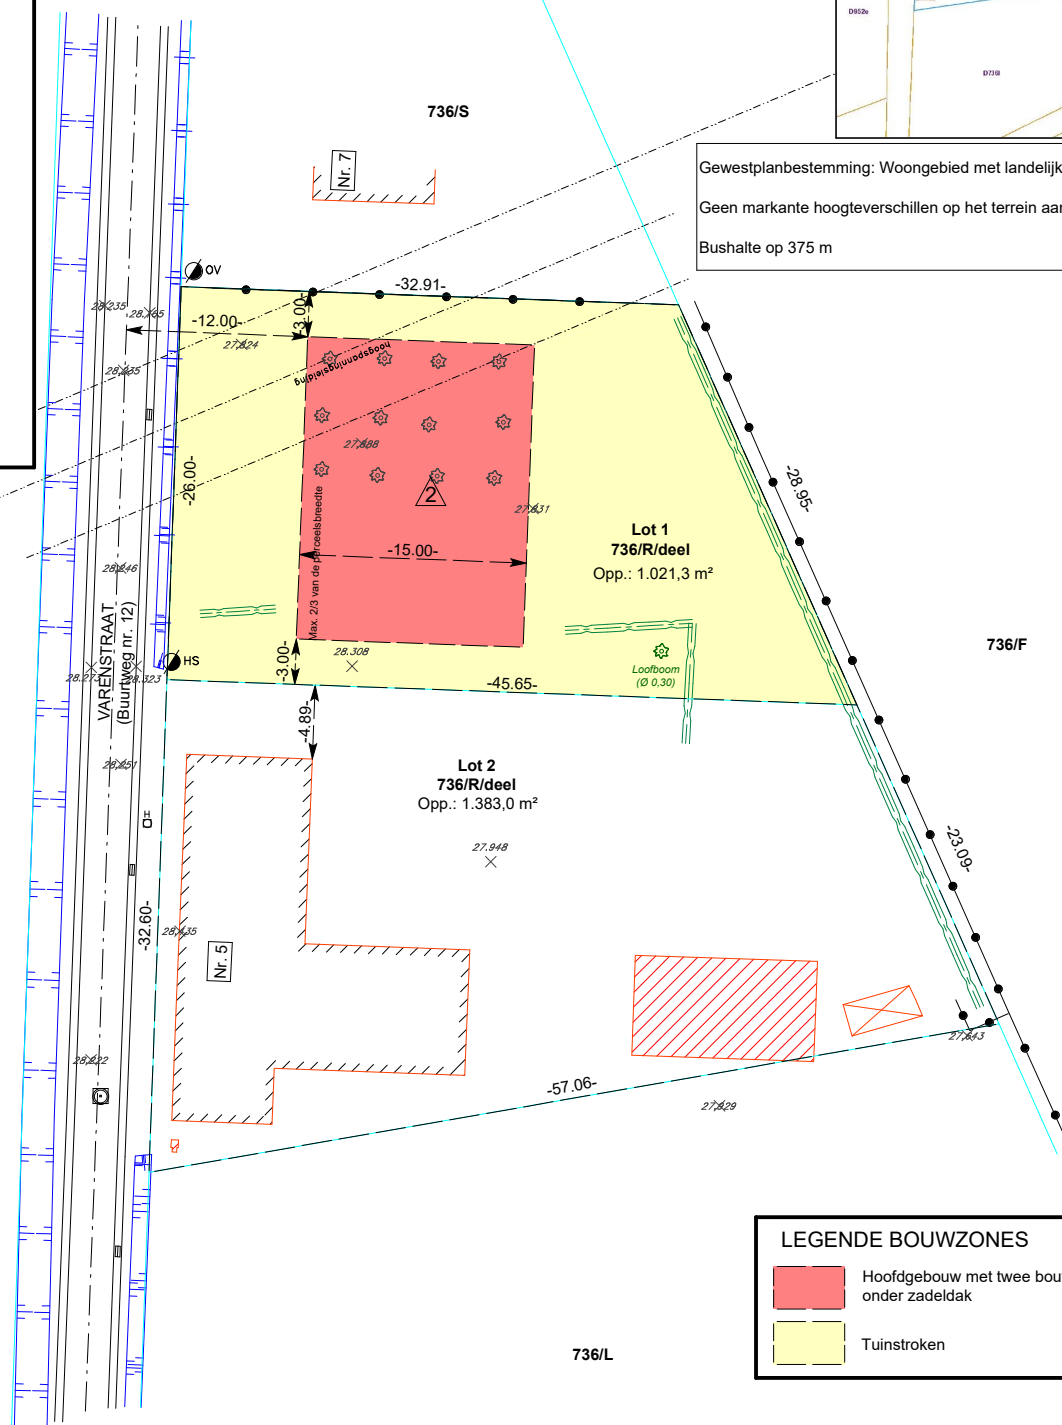

LEGENDE BOUWZONES

- Hoofdgebouw met twee bouwlagen onder zadeldak
- Tuinstroken



NEEFS & ROOS
LANDMEETBUREAU

Kermblokstraat 11
2990 Wuustwezel - Loenhout
info@neefsroos.be
BTW BE-0717.841.075

Plannummer:	02_A4	
Coörd. systeem:	LAMBERT'72	Hoogtesysteem: TAW
Dossiernummer:	081222PK	Schaal: 1/500
Datum:	27/06/2022	Planformaat: A4