





voorgevel.

achtergevel.


voorhofafsluiting.

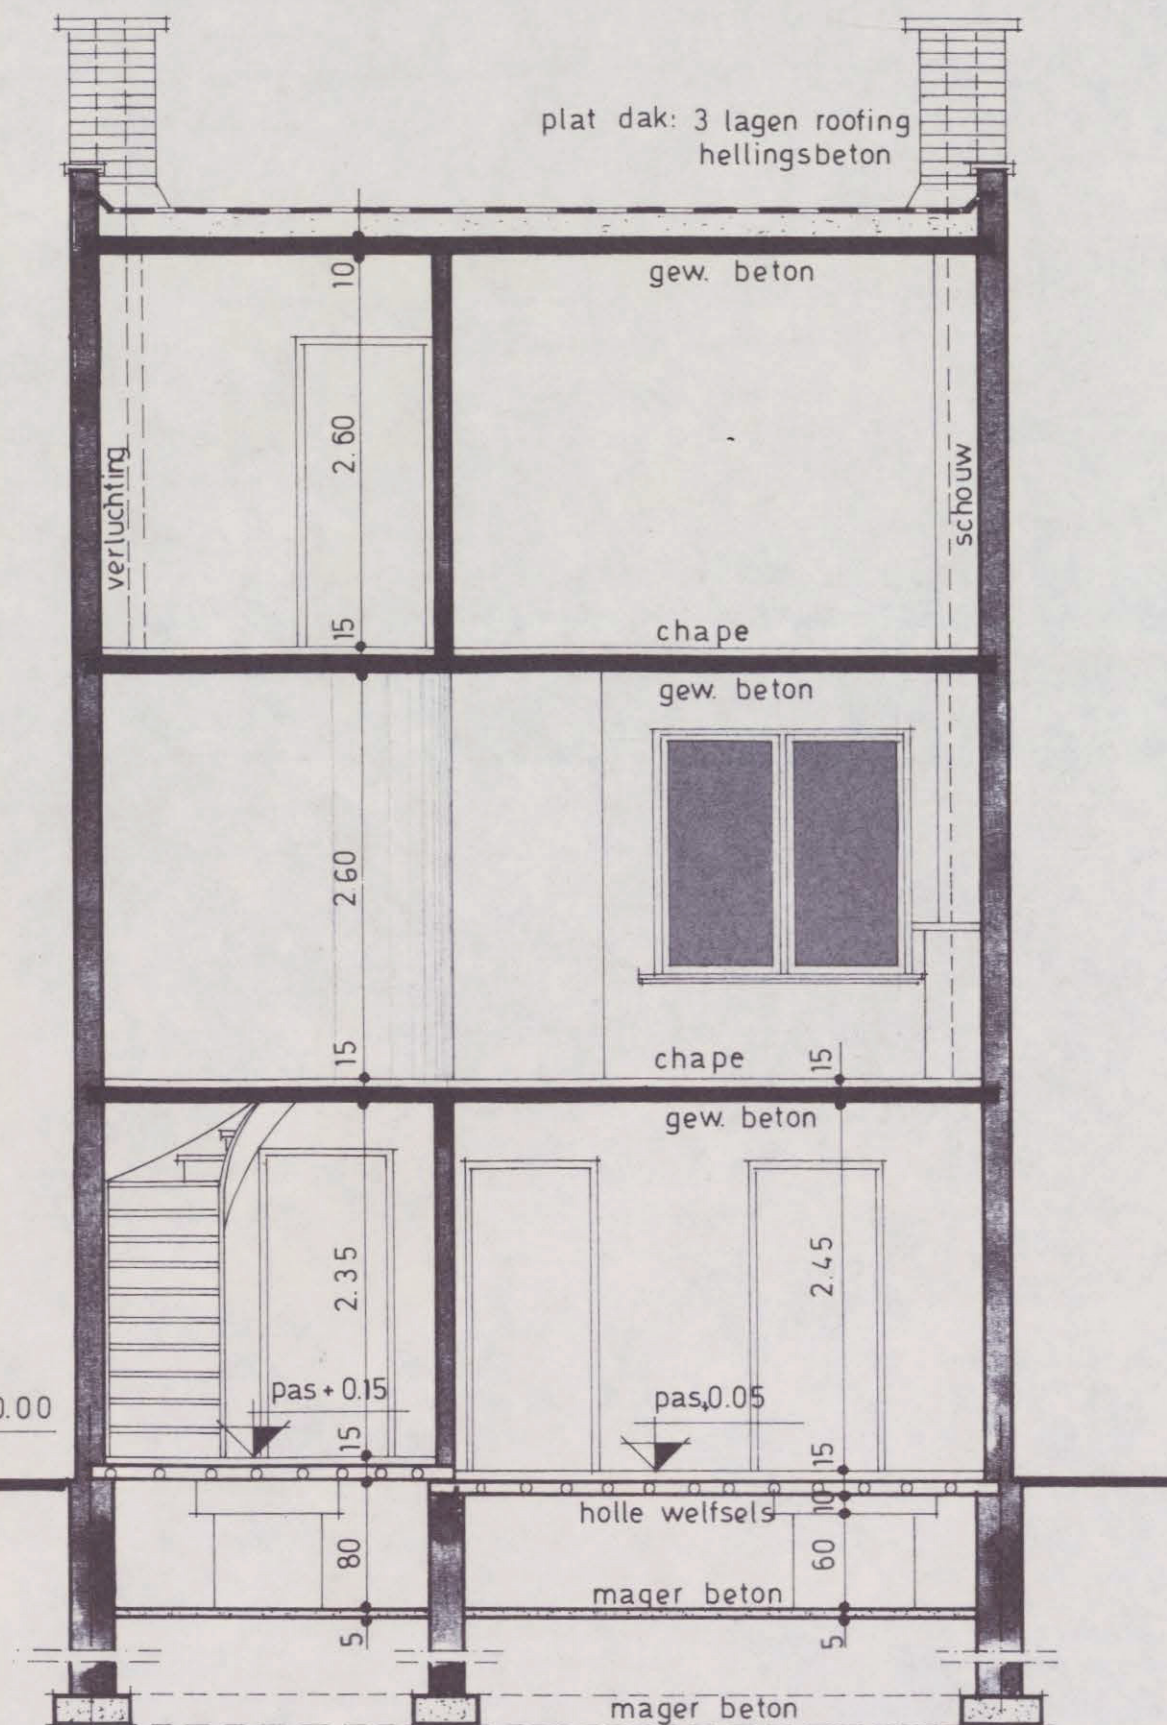


doorsnede: A - B.

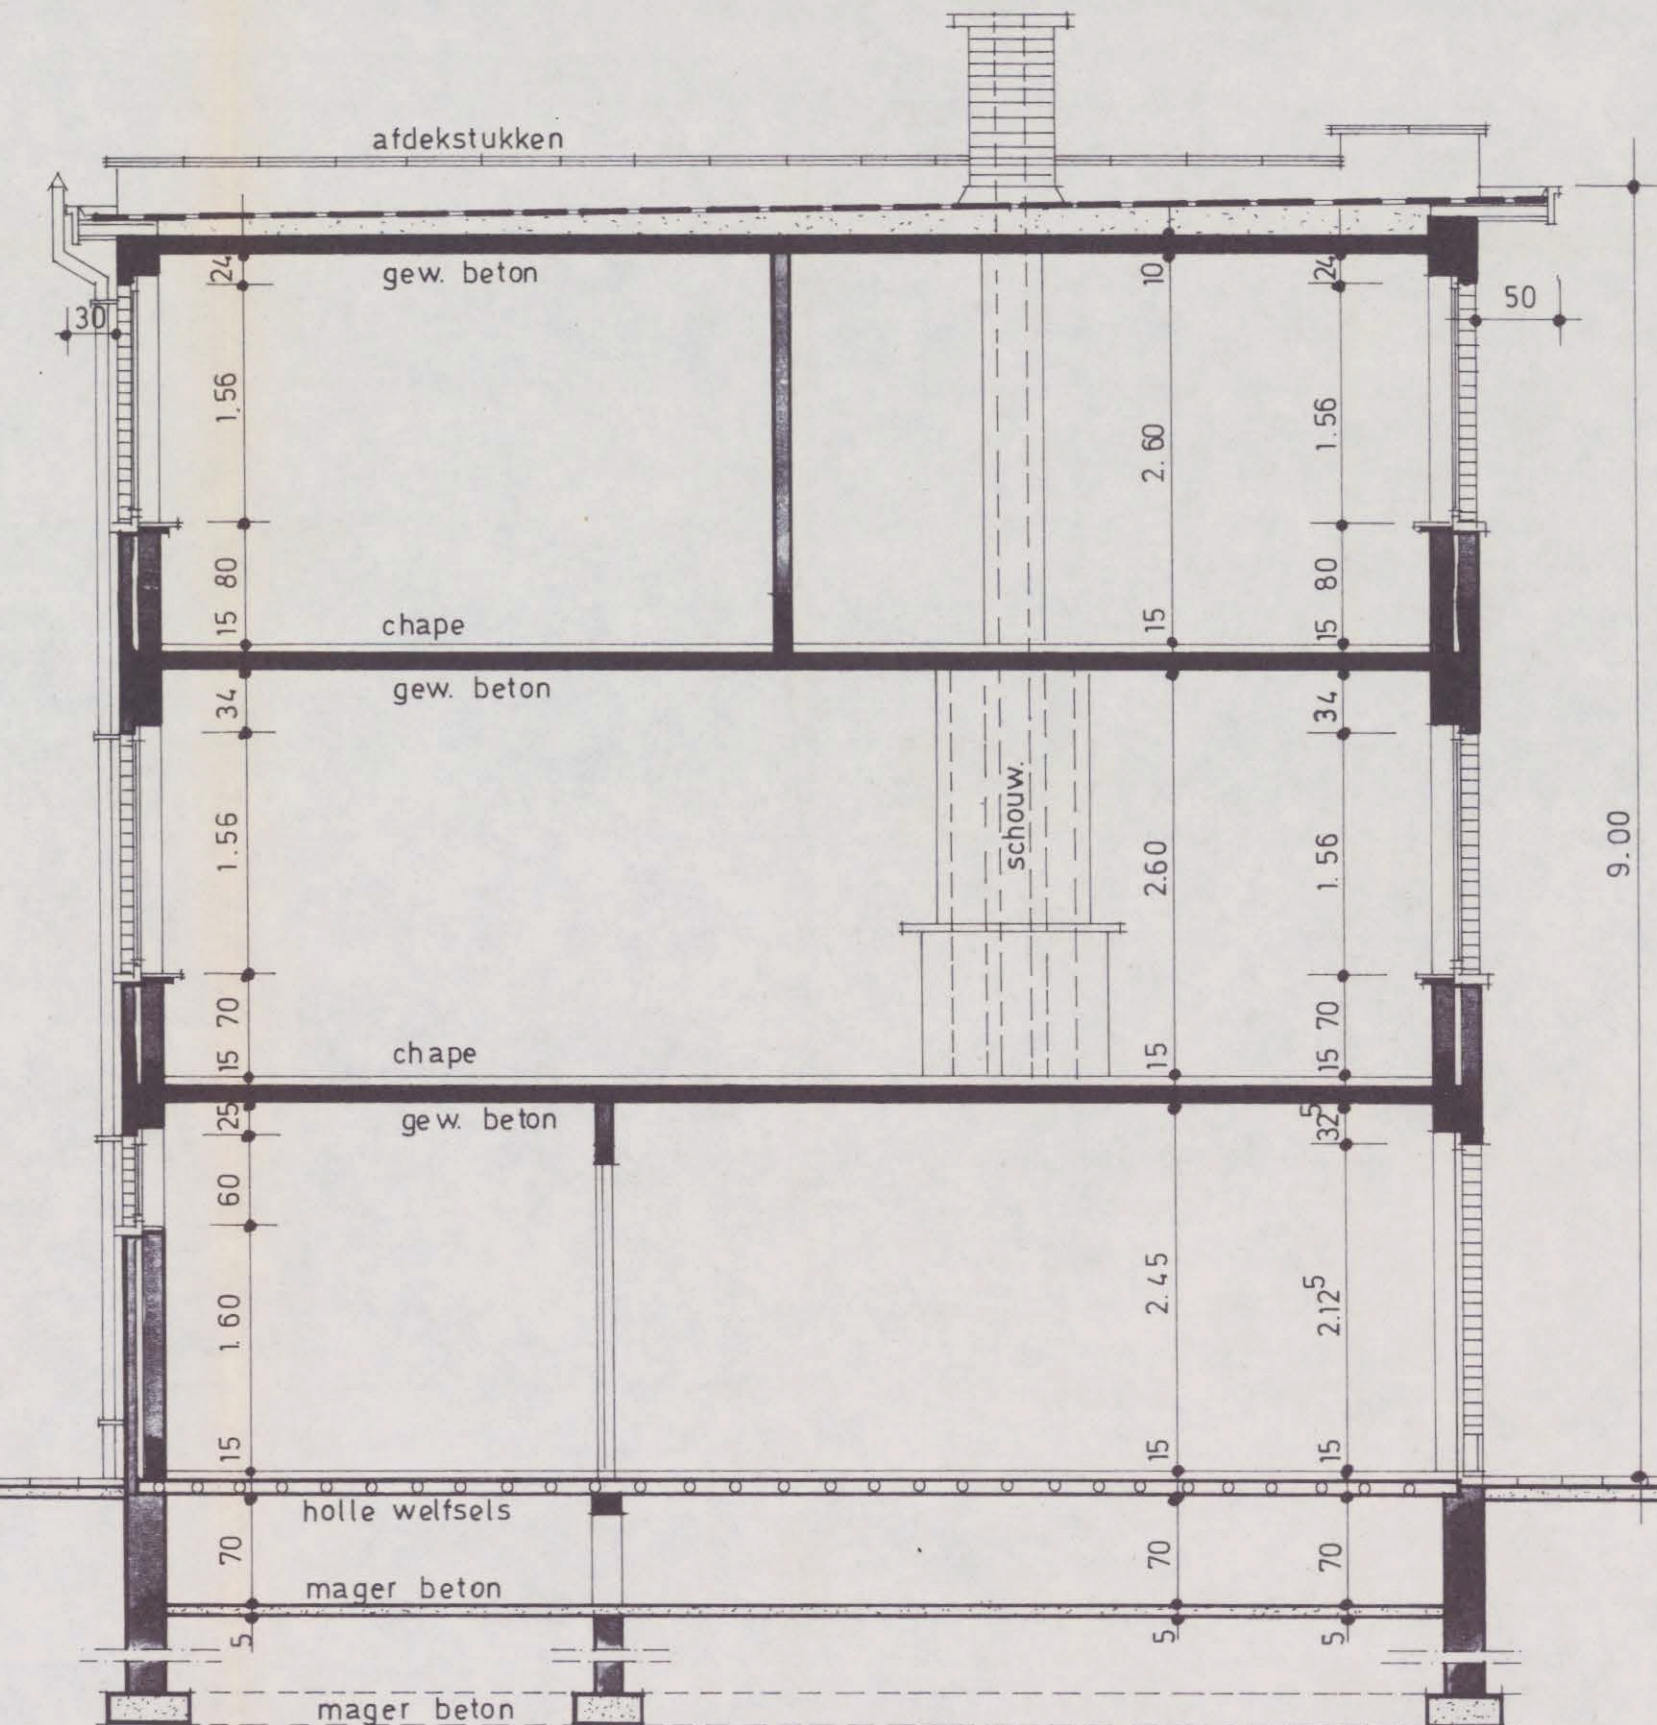


doorsnede: C - D.

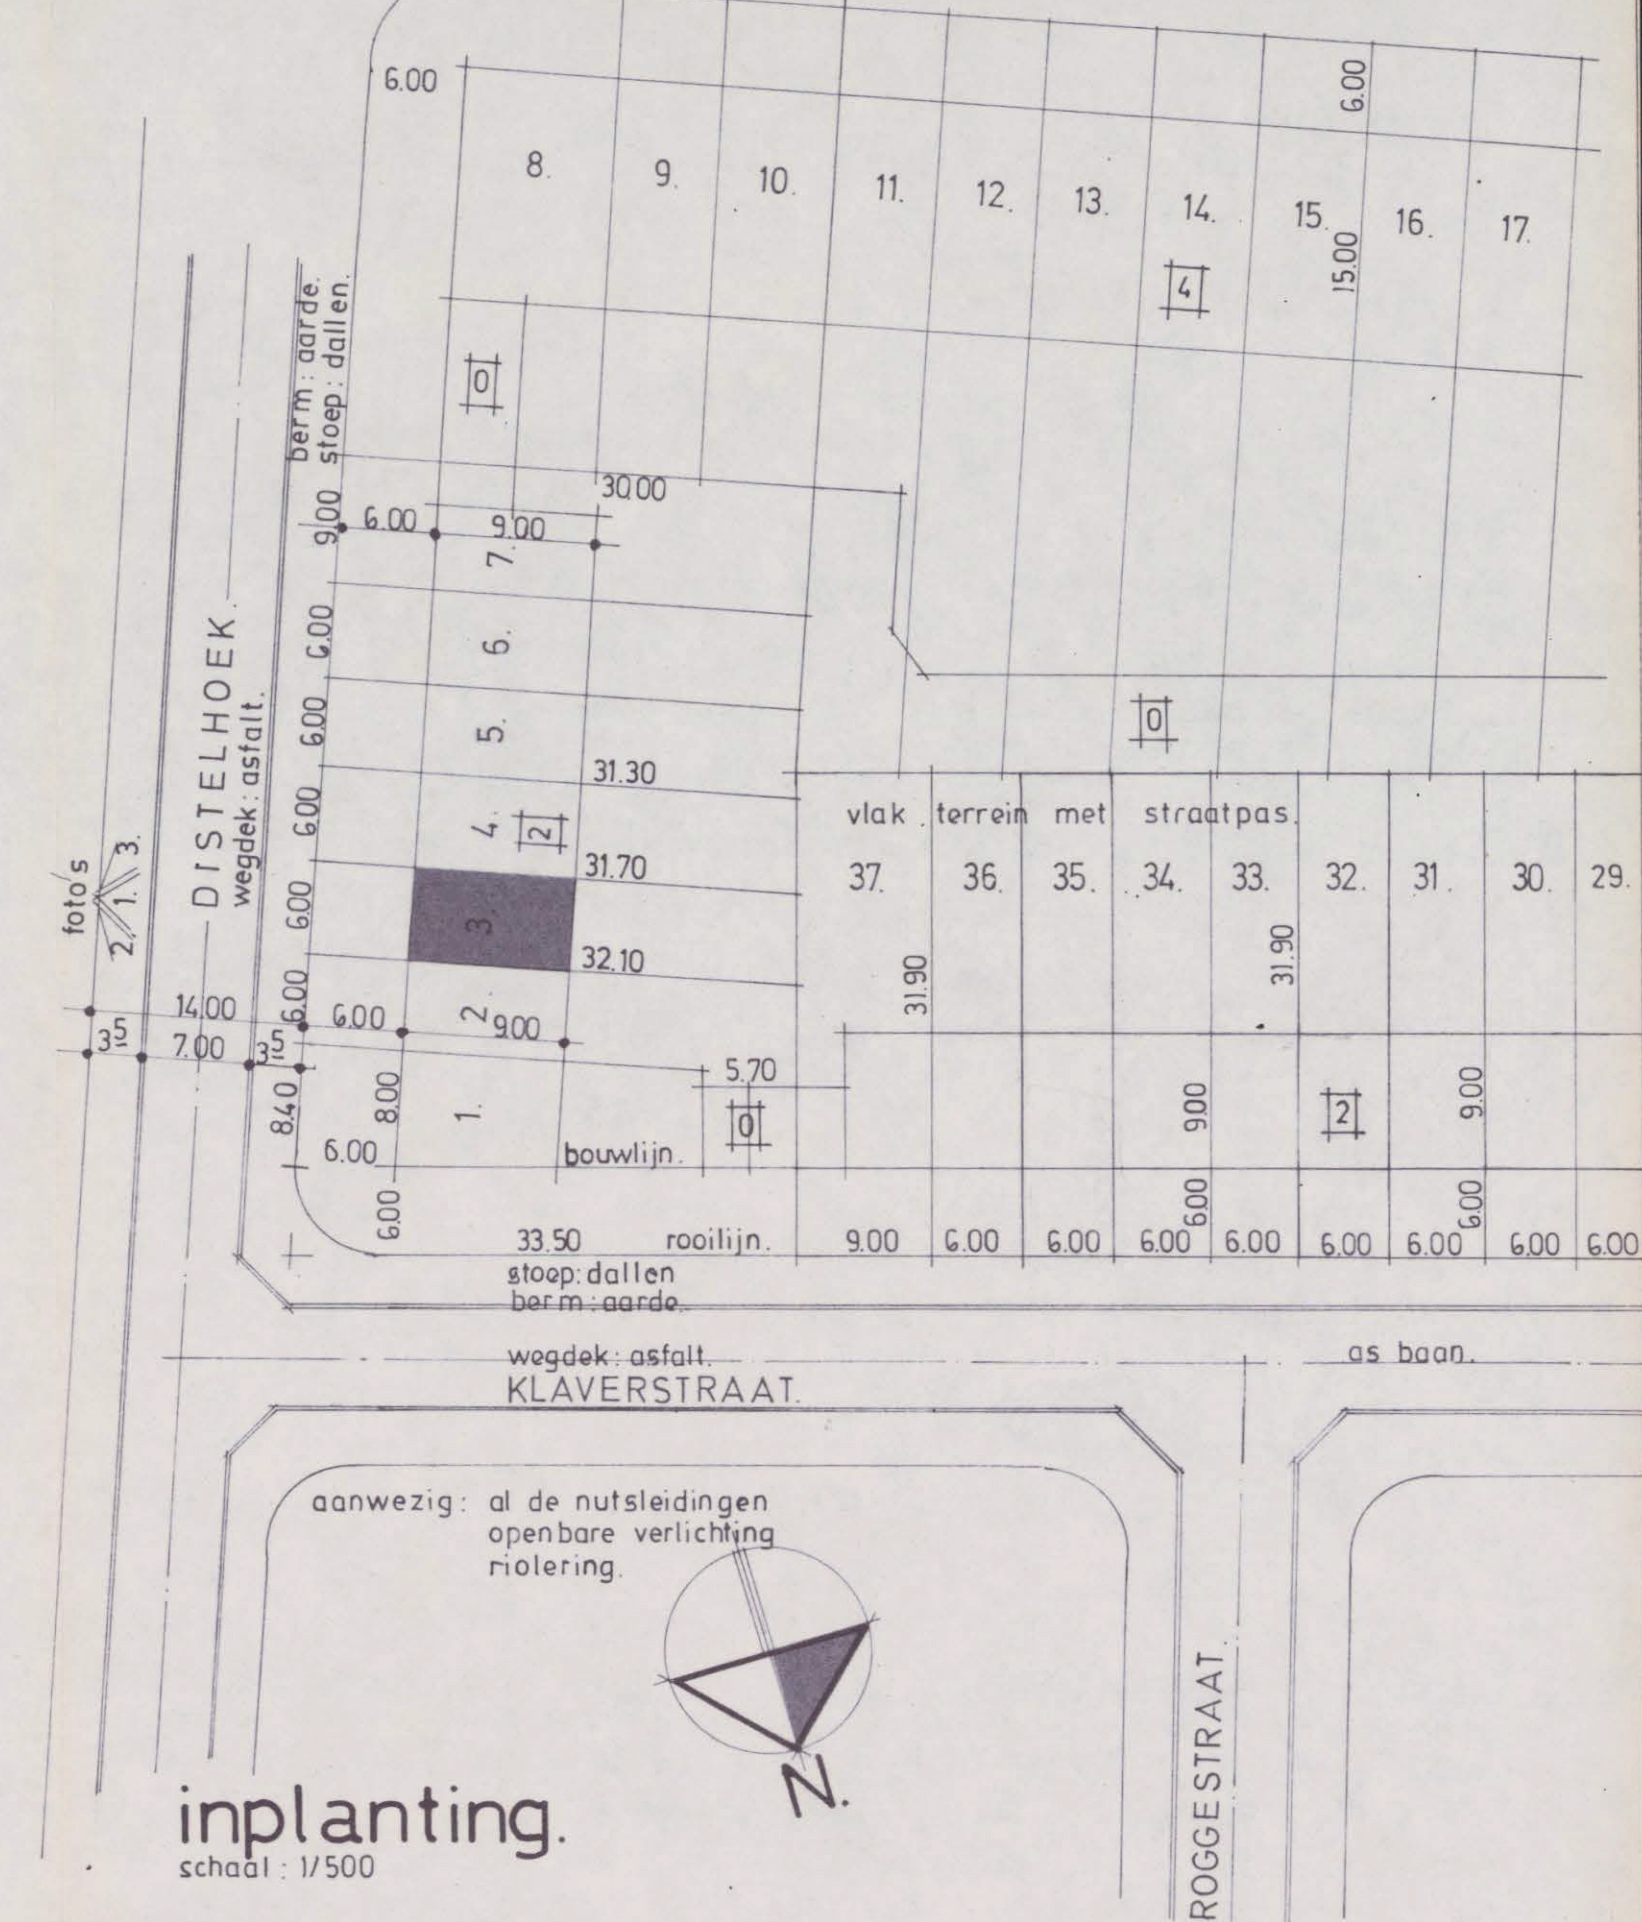


inplanting.
schaal: 1/500

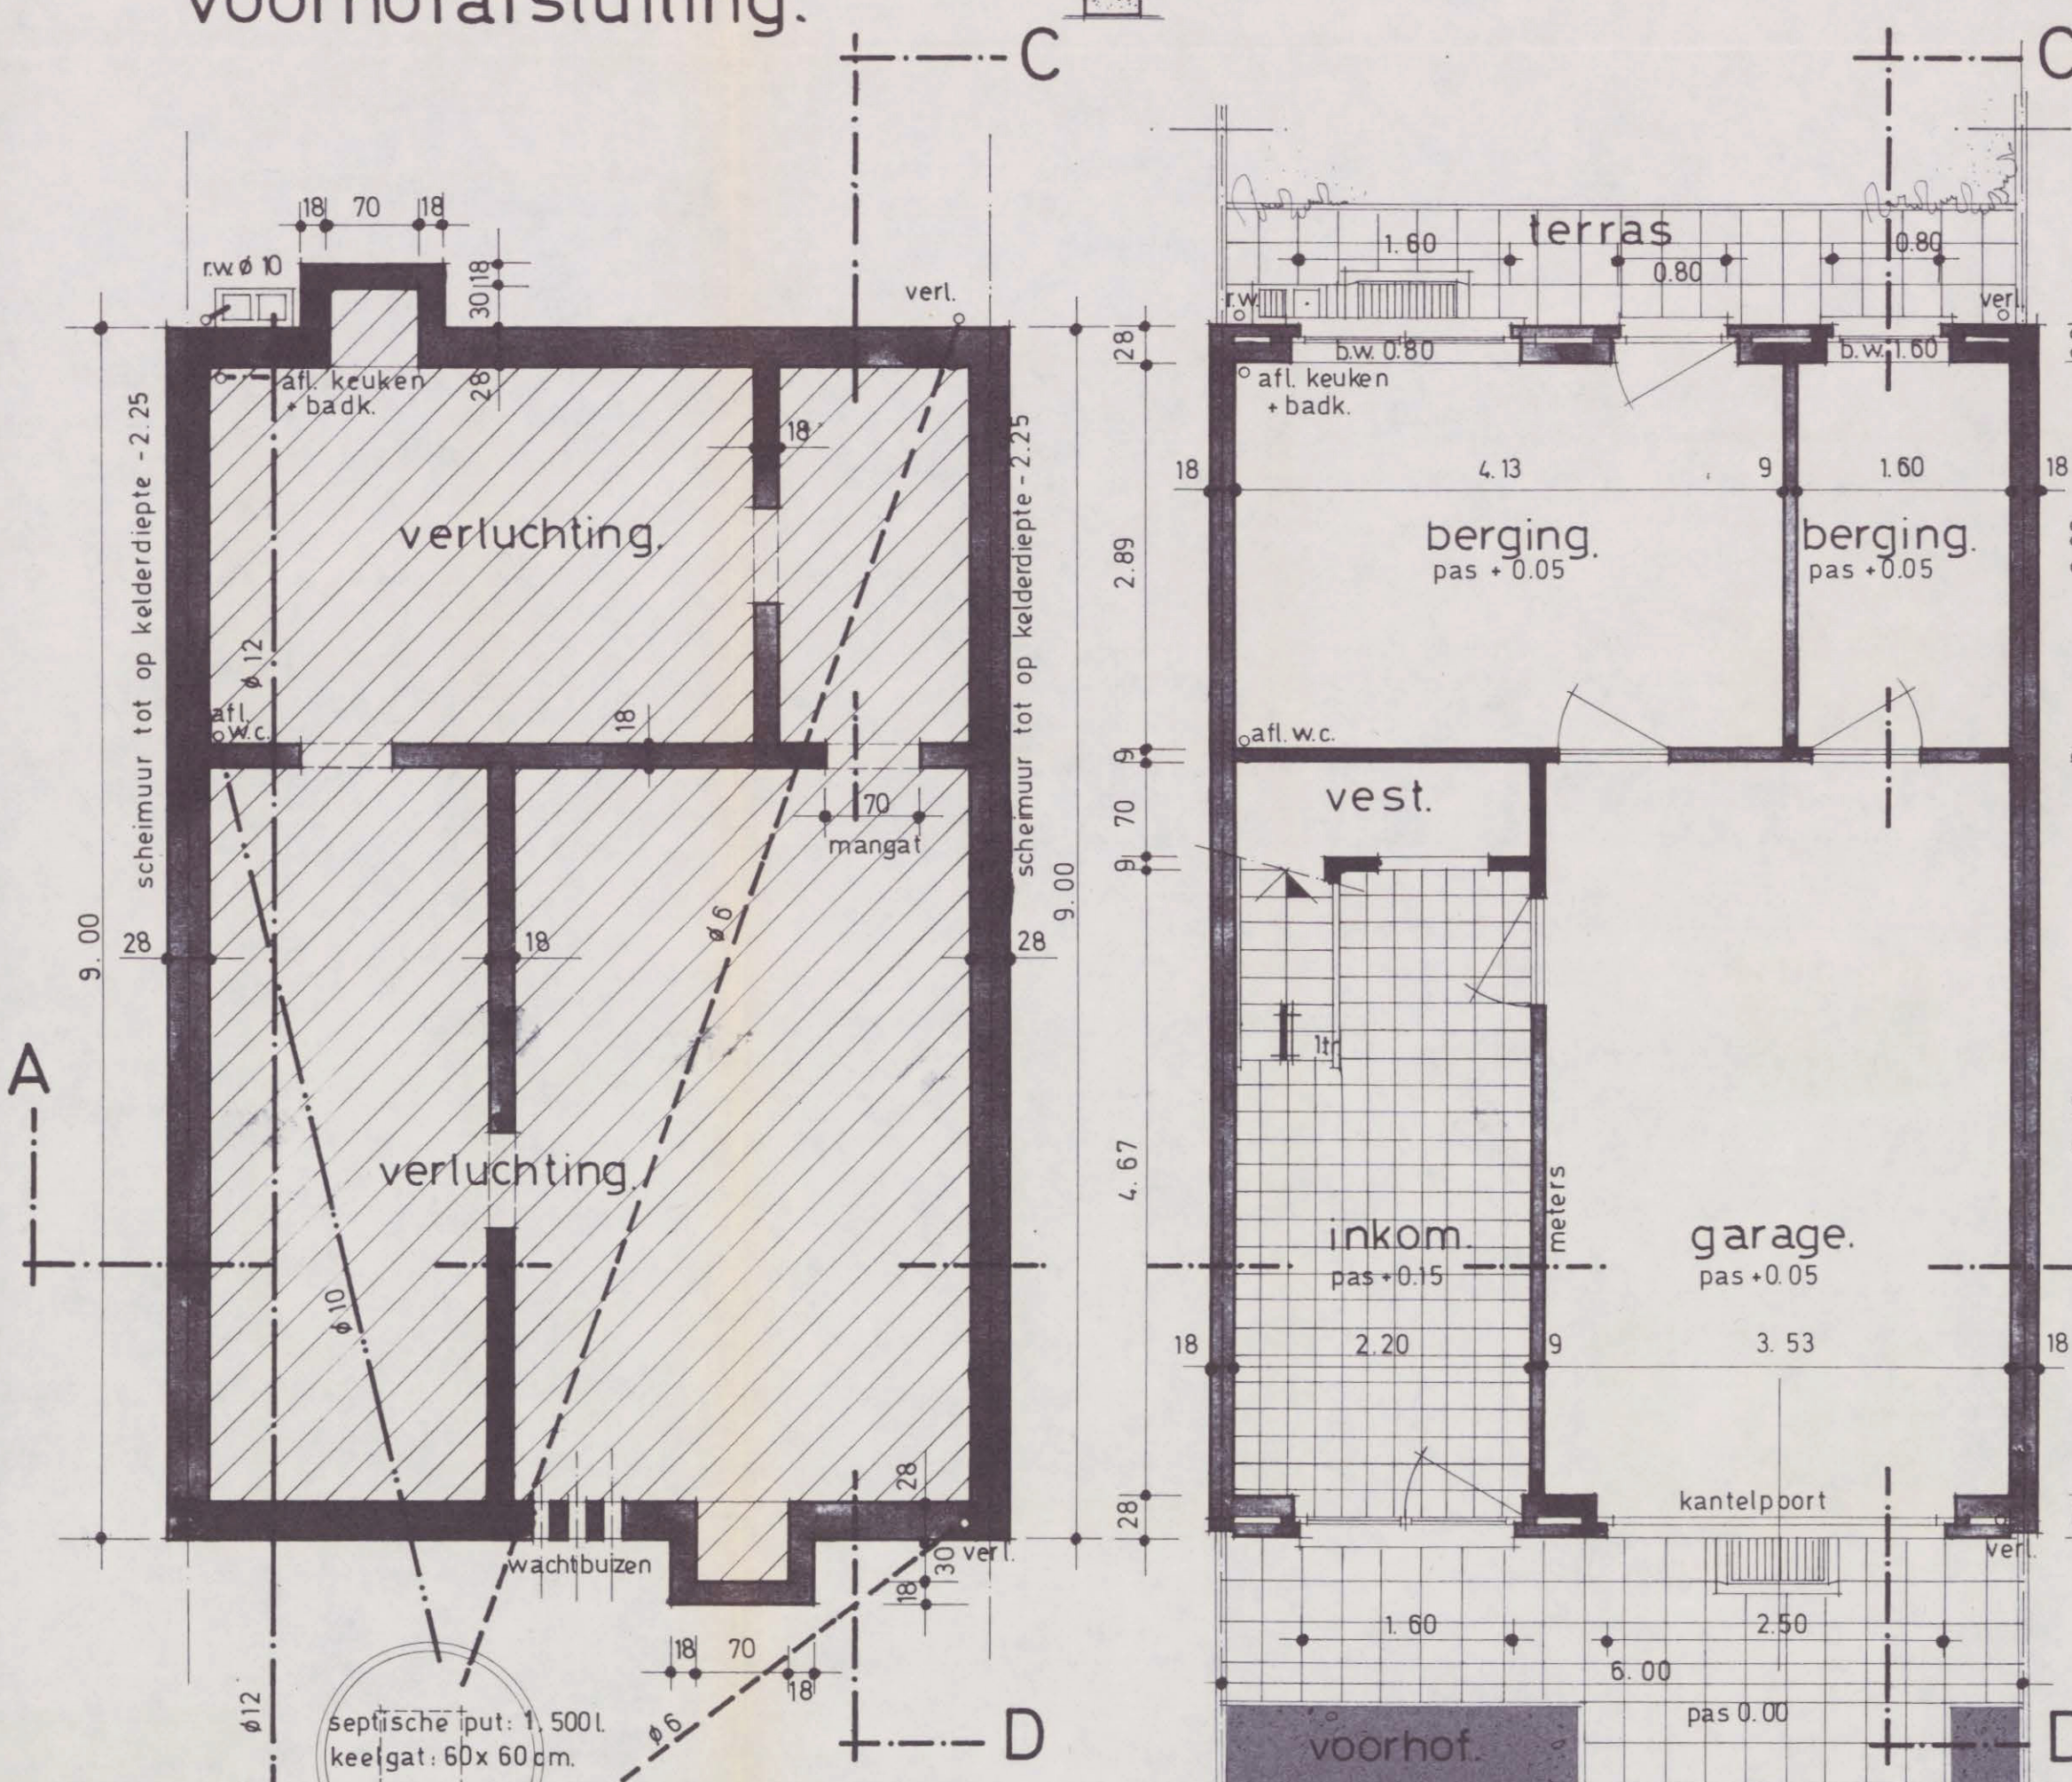


gelijkvloers.

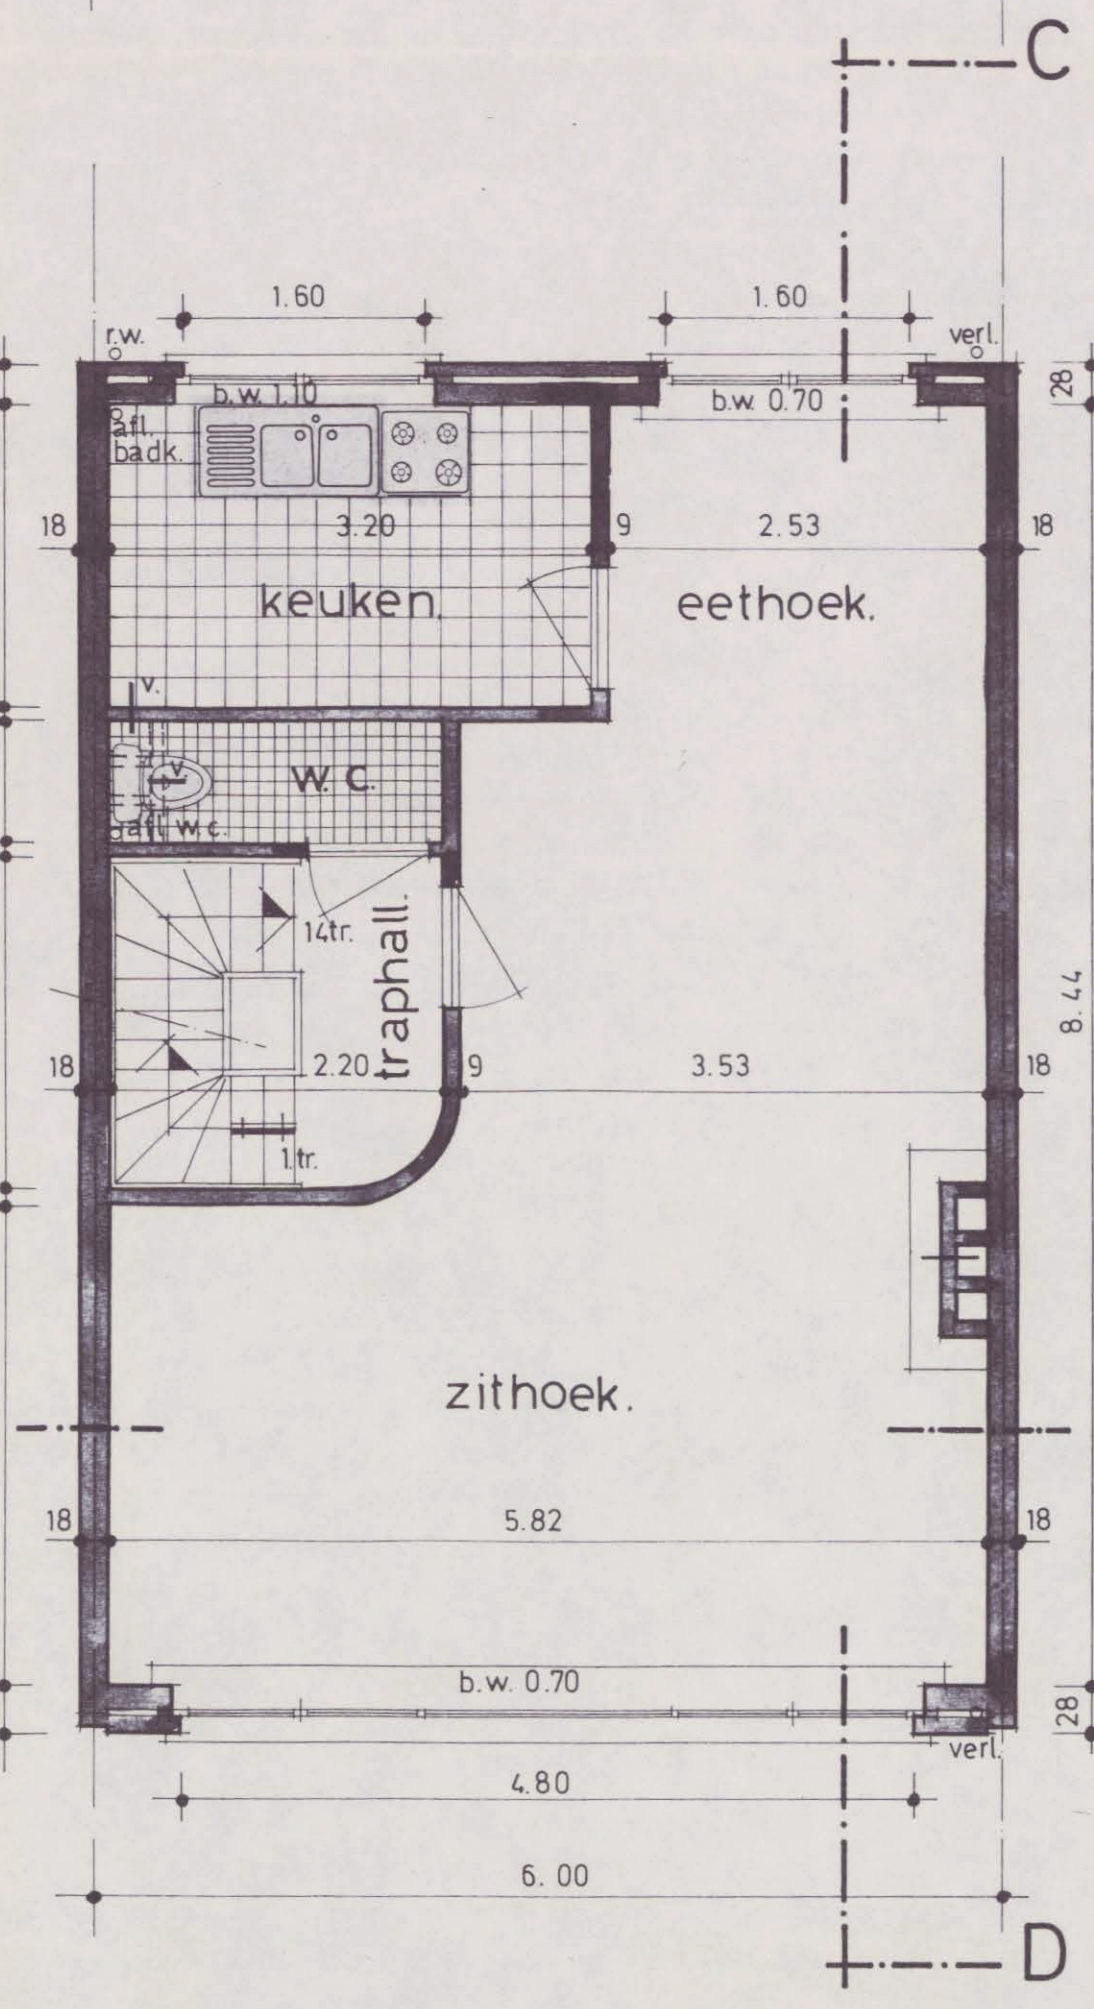

verdieping: 1.

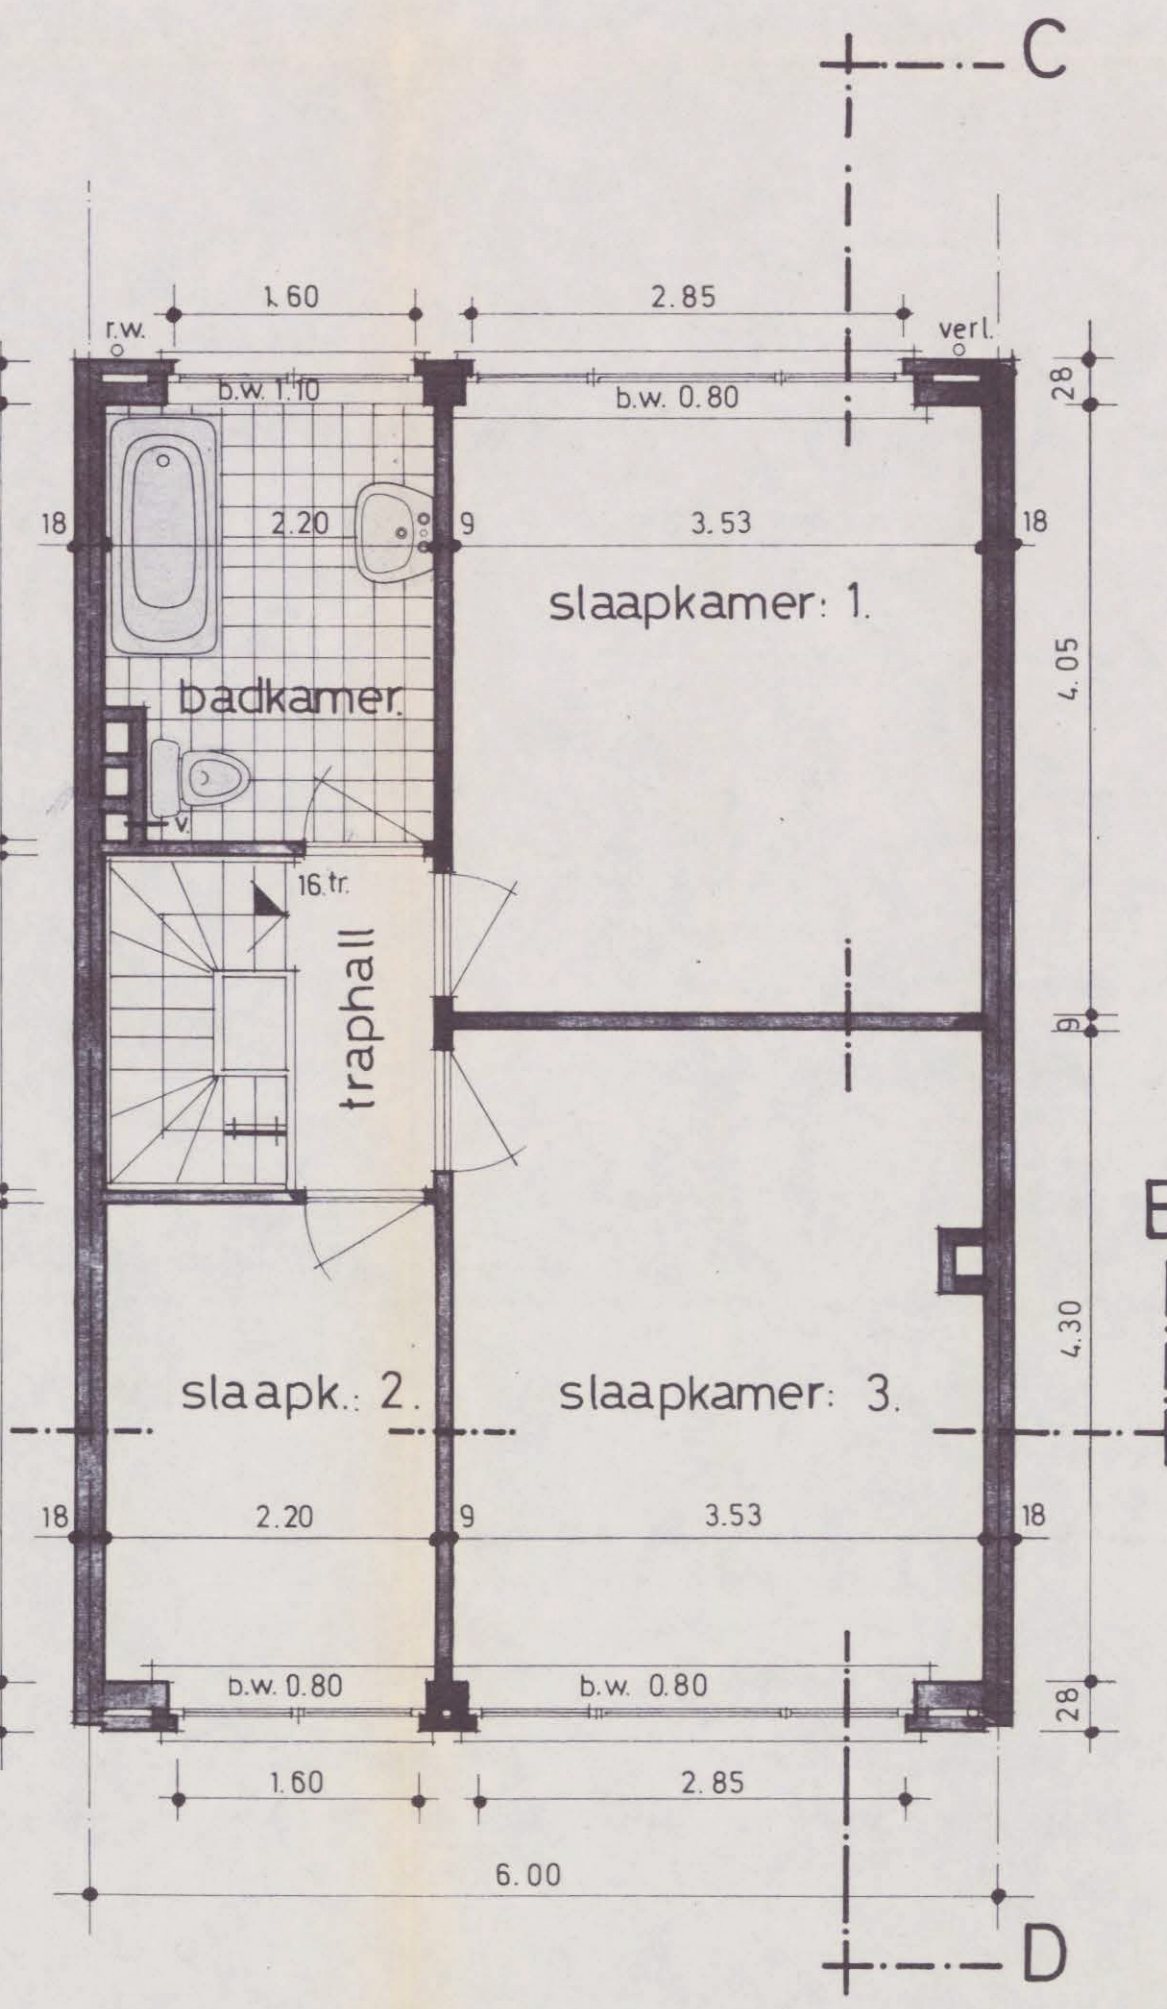

verdieping: 2.

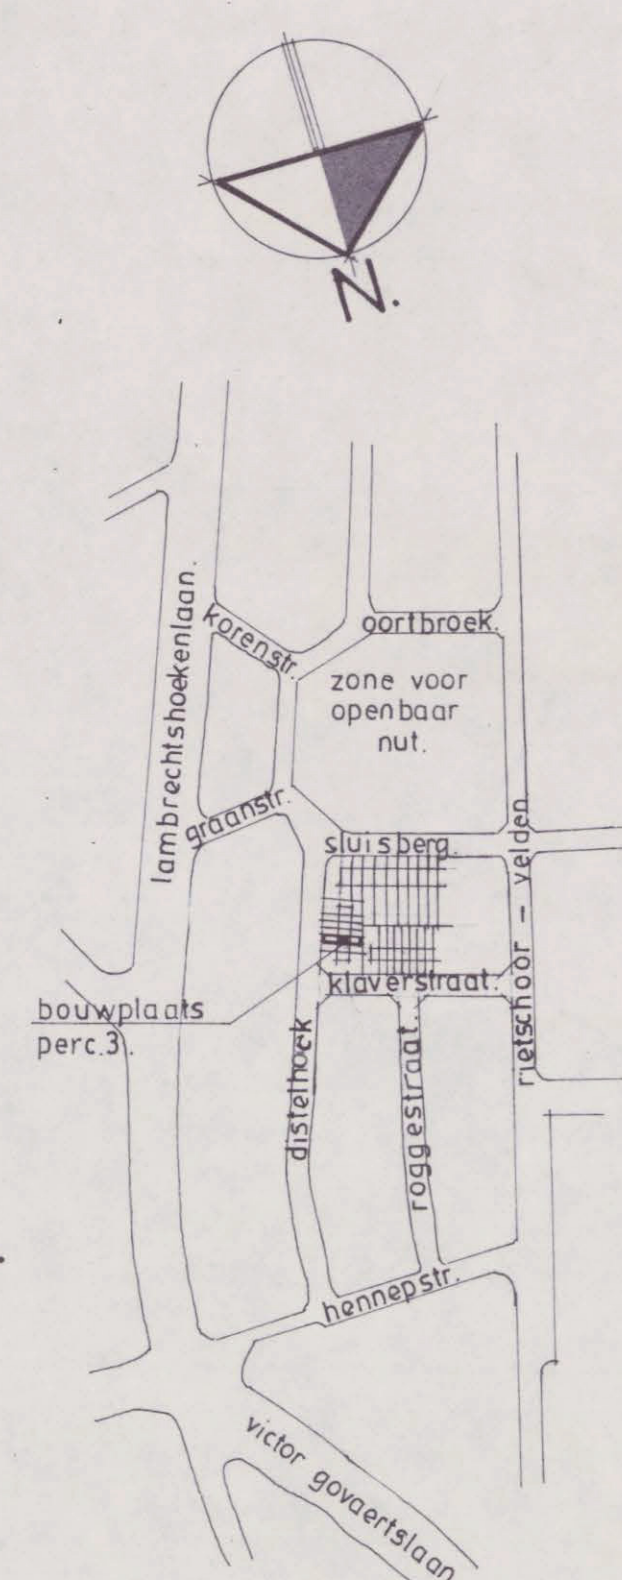

liggingsplan.
schaal: 1/5000

eigendom van de heer en mevr.
G. Berghmans - Albert
gelegen te merksem distelhoek perc. 3.
volgens kadaster "Iambrechtschoeken ten zuiden" sectie: A. nrs. 151^c - 152^s / delen opp. ± 190,20

aanvraag tot het bouwen van
een woning.

gekeurd de eigenaar. opgemaakt de architect. akkoord de aannemer.

materialen:
voor gevel: lichtkleurige gevelsteen.
achtergevel: lichtkleurige gevelsteen.
kroonlijst: plastic op hout
ramen en deuren: aluminium
dorpels en plint: blauwe steen
posten: gelijkvloers: donkerkl. gevelst.

PLAN GEZIEN EN GOEDGEKEURD OM GEVOEGD TE WORDEN
BIJ DE VERGUNNING TOT BOUWEN, VERLEEND IN KOLLEGE.
ZITTING VAN - 7 DEC. 1978
NAMENS HET KOLLEGE VAN BURGEMEESTER EN SCHEPENEN
De Sekretaris, Vrij De Burgemeester
De Schepen van Openbare Werken

legende:
metserij
gew. beton
holle welfsels
mager beton

aannemer:	eigenaar:	architect:
nagezien.	gewijzigd.	dossier.
		78.1D779.