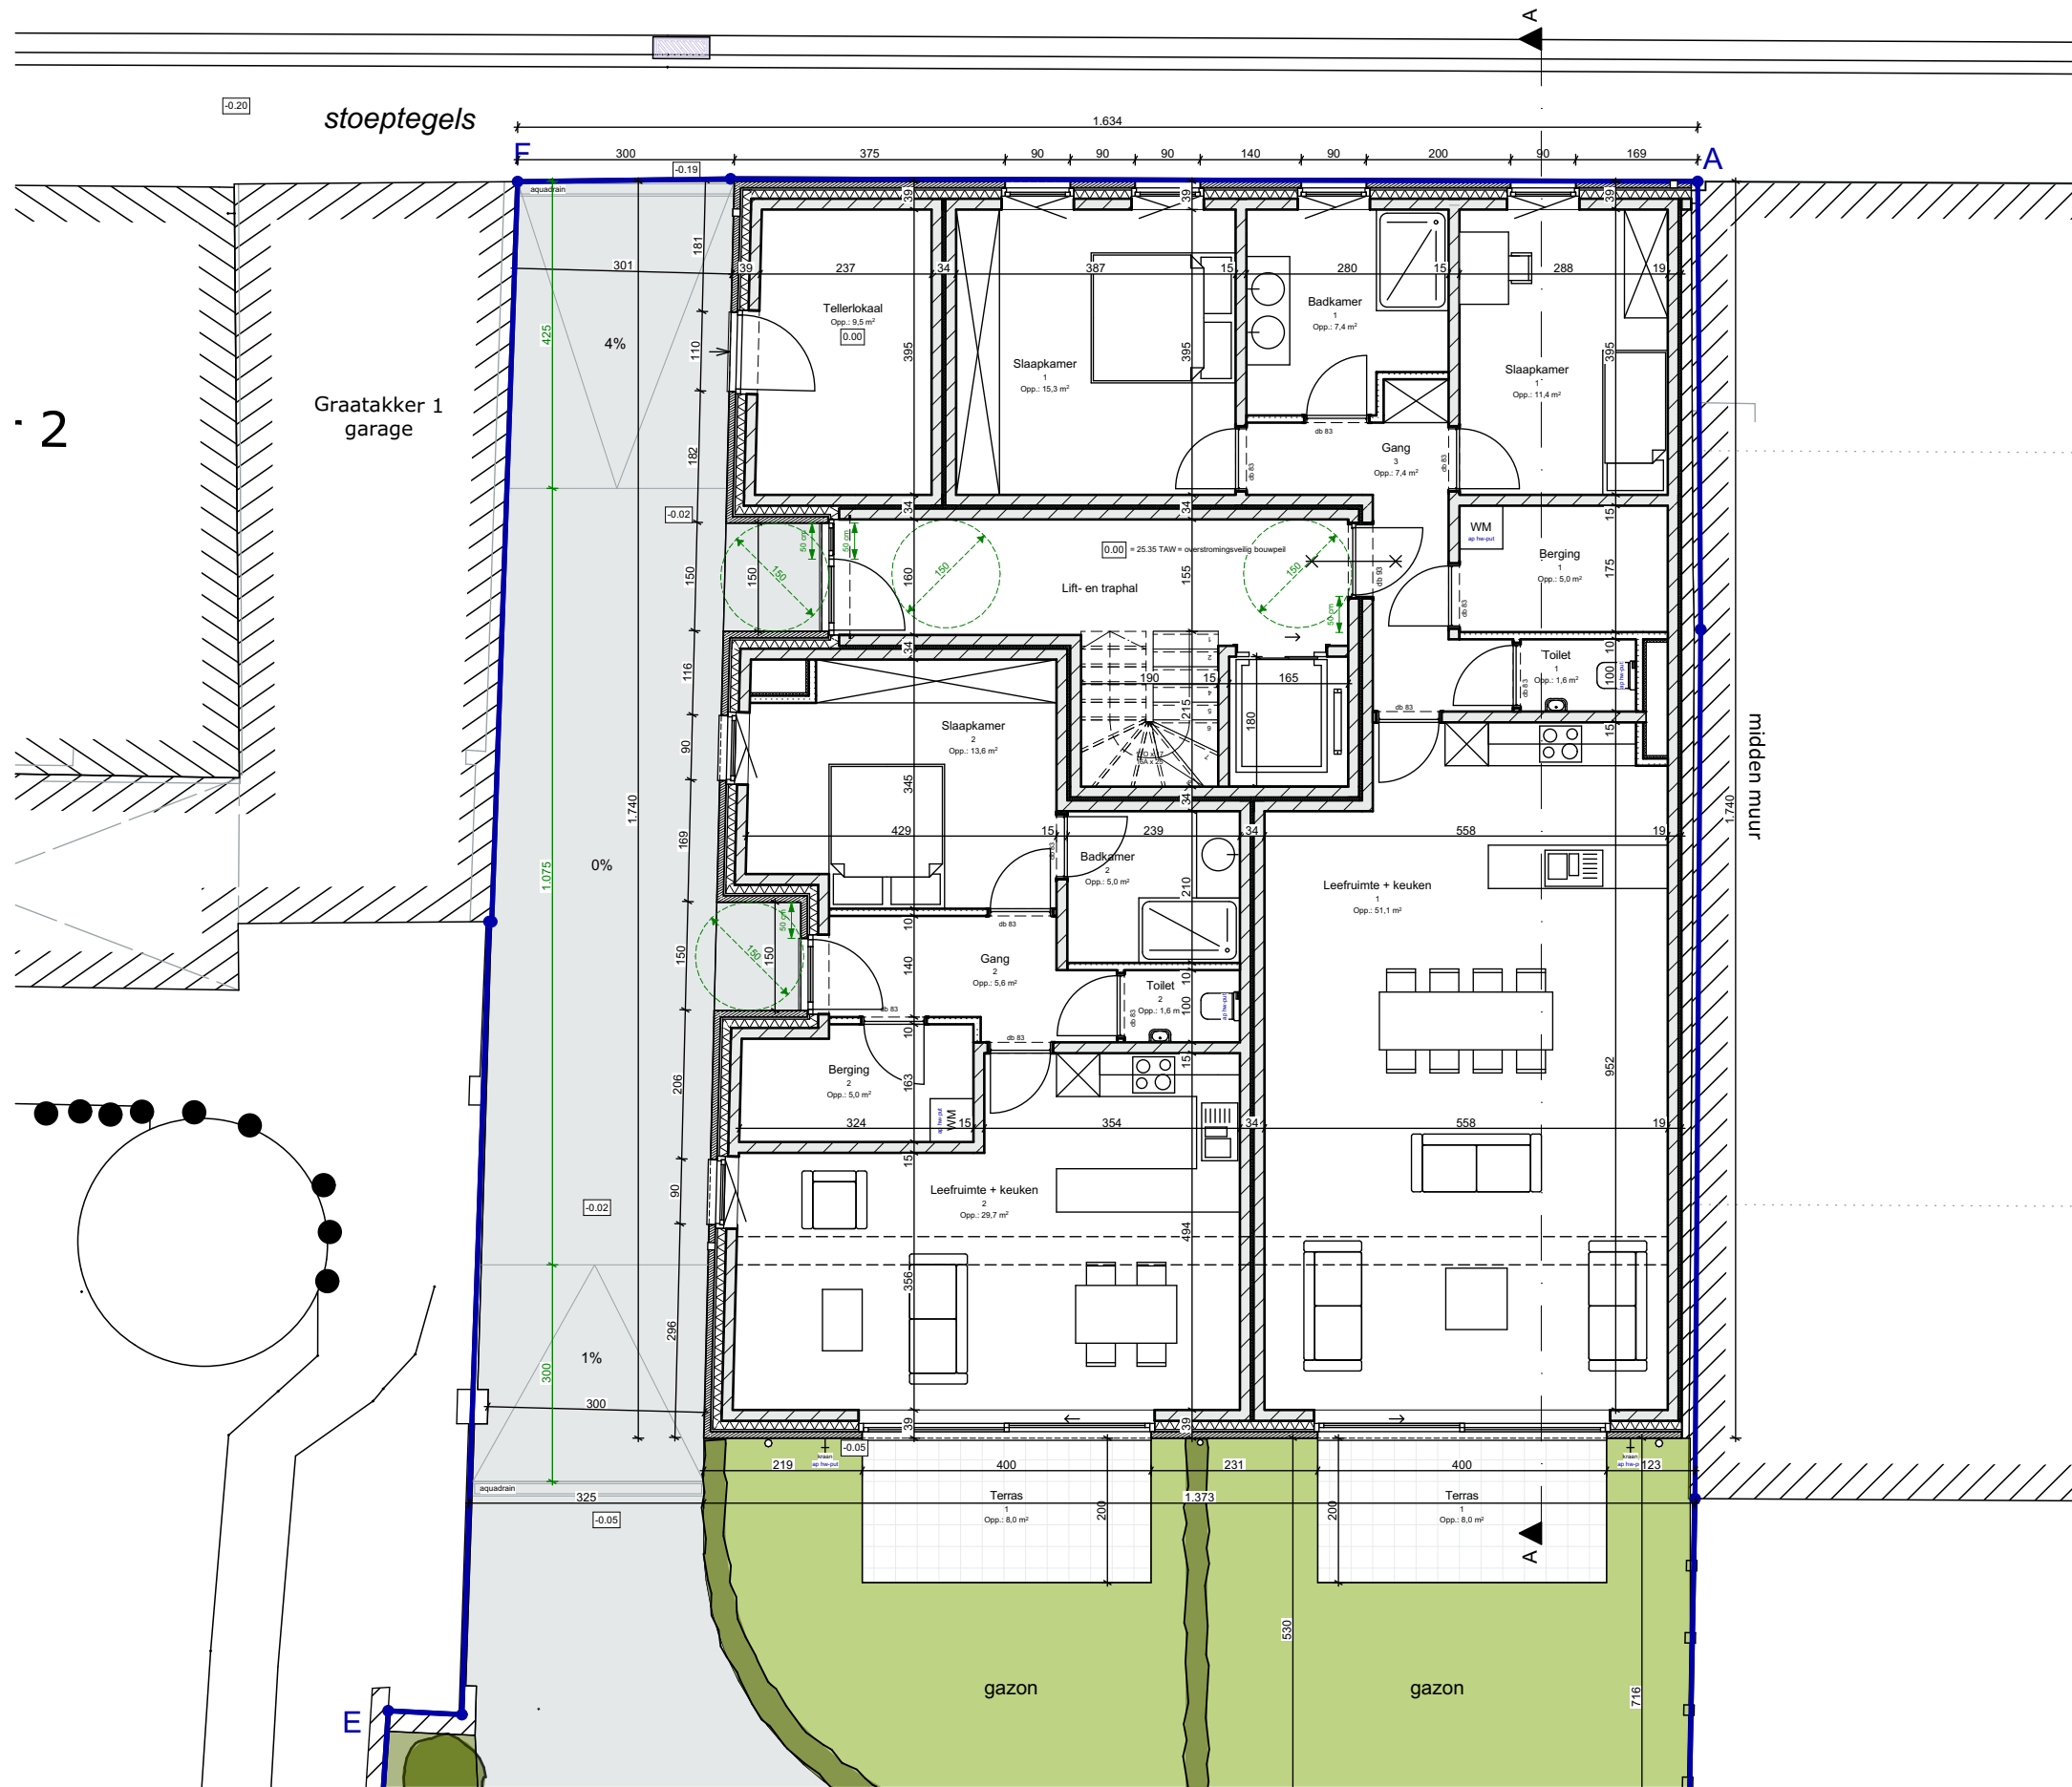


PROJECT: Bouwen van appartementen
BOUWPLAATS: Mermansstraat 4 - 2300 Turnhout
3e afd., Sectie S, nr 321z

Plannr.: 201 Gelijkvloers

Maatvoering: [cm]

ARCHITECTENBURO
LOUIS
CARON

Schaal: 1:100

Datum: 6/05/2025