


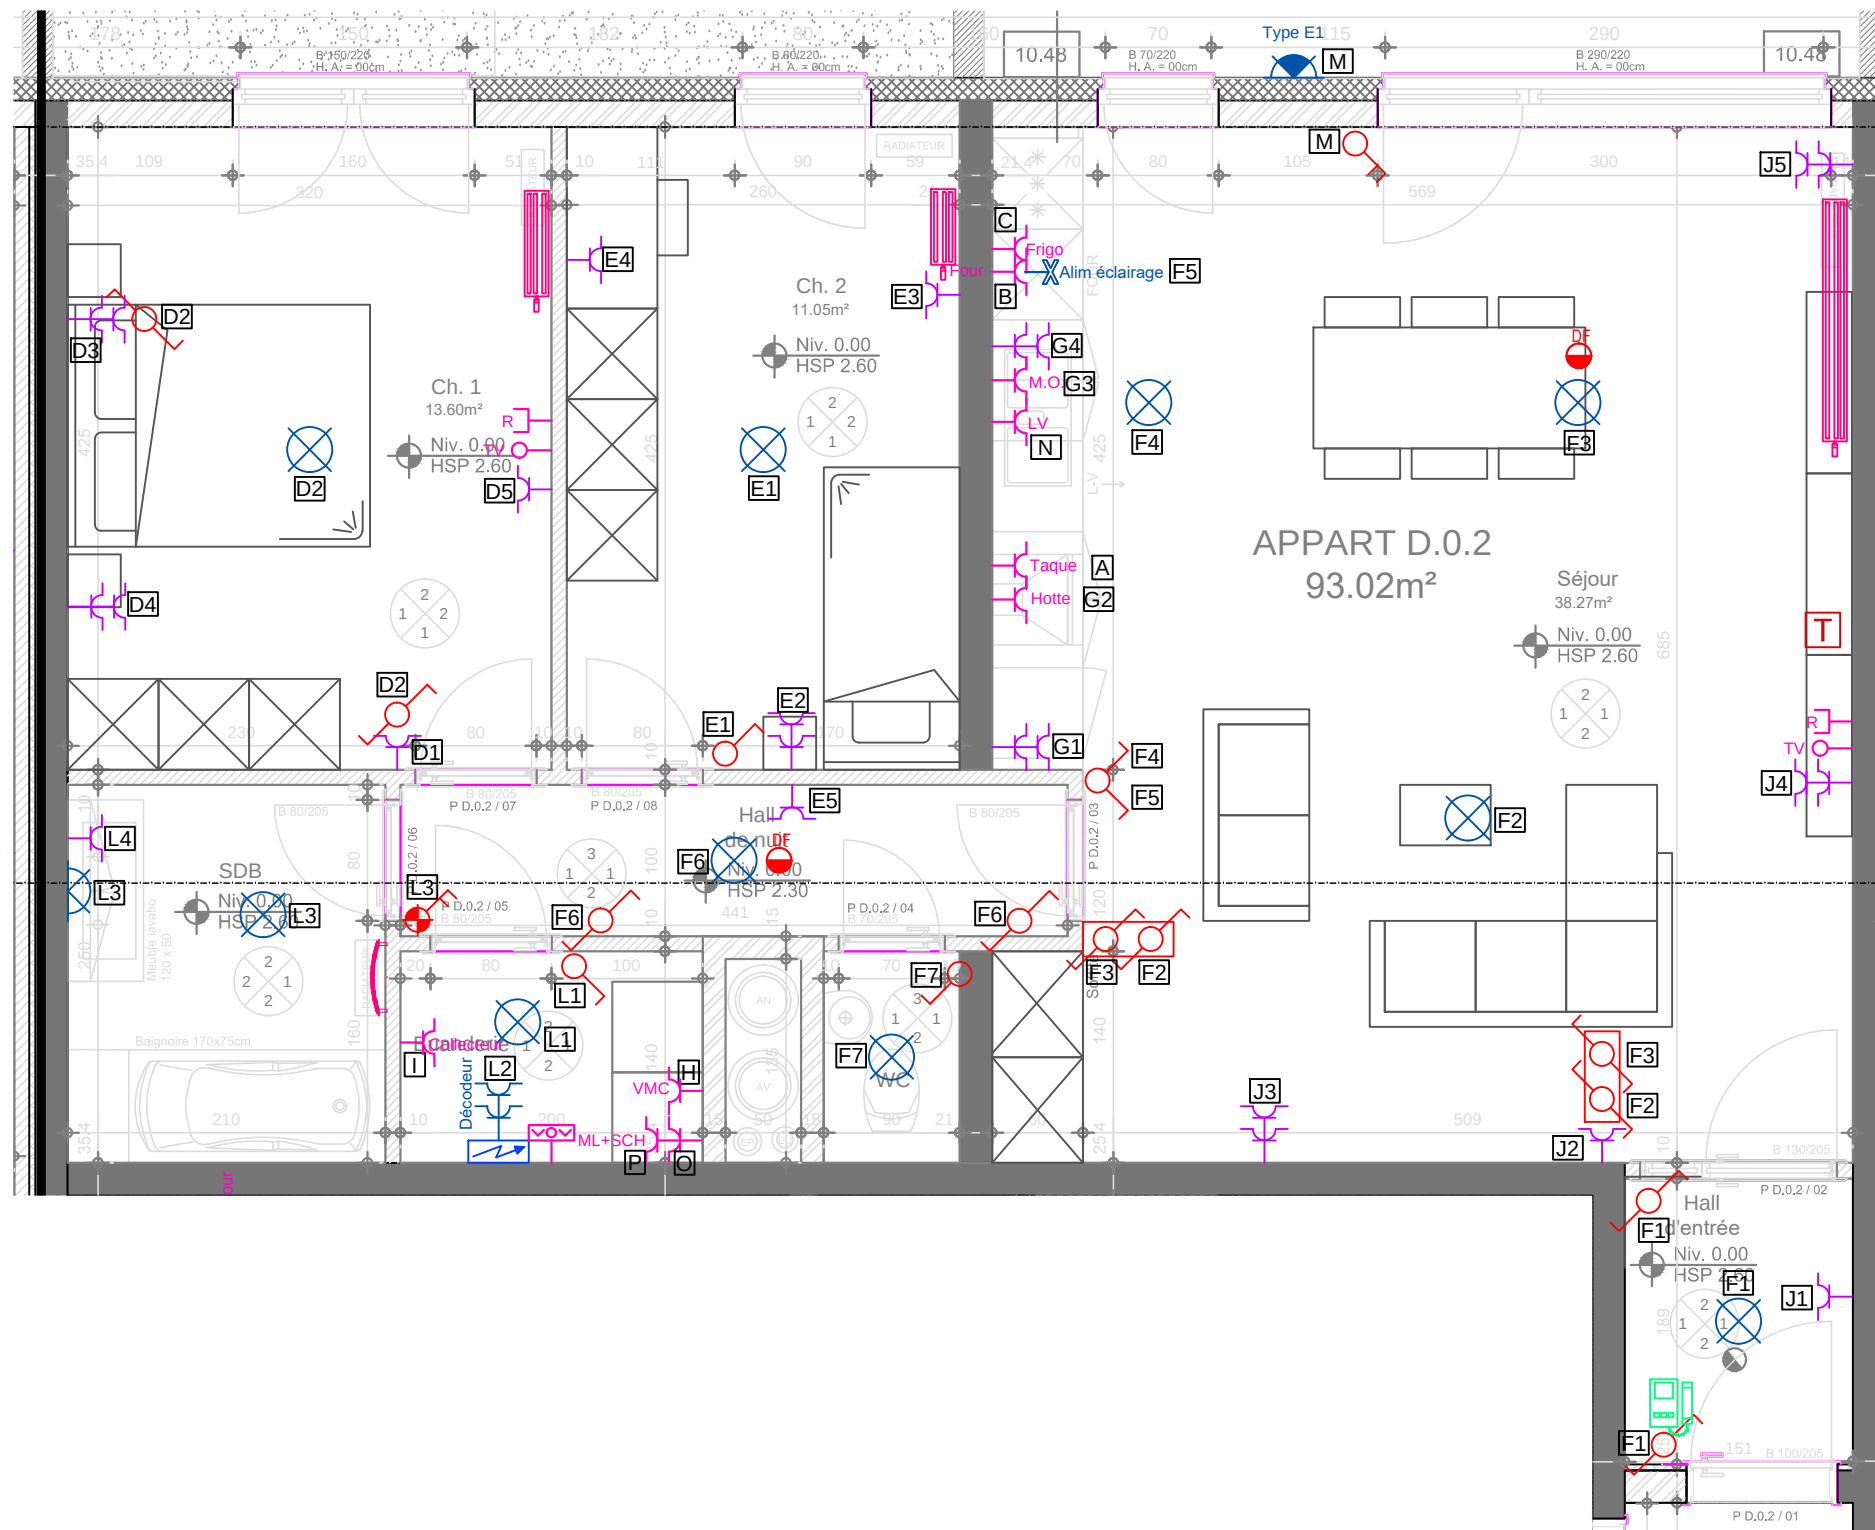

IND.	MODIFICATION	DATE	NOM
05	MAJ suivant remarques	18/05/16	R.C.
06	MAJ numéro circuits	22/06/16	R.C.
07	As built	30/01/17	R.C.



SEPMI



Av. de la Résistance 530 4630 SOUMAGNE
Tel: 04/3772081 Fax: 04/3774905

Résidence 'Coteau Sainte Barbe'
Réalisation d'un immeuble à appartements
Caussée de Liège à 5100 Jambes

Dossier : 3515
APPARTEMENT D.0.2
Ech. 1/50