

MATERIALEN


ALLE MATERIALEN ZELFDE ALS BESTAANDE GEVELS
GEVELS : KEMPISCHE MACHIENSTEEN, WITTE SCHILDEREN
DAK : ZWARTE POTTELBERG PANNEN
RAMEN : R.N.G. TE SCHILDEREN
RAAM EN DEURDOPELS : BLAUWE STEEN, GECISELEERD

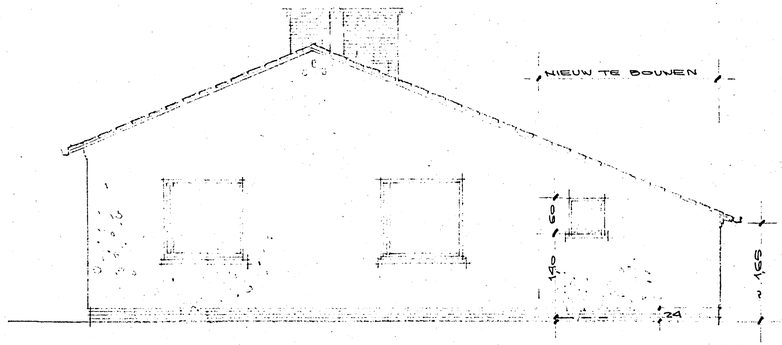


ZIJGEVEL OOST

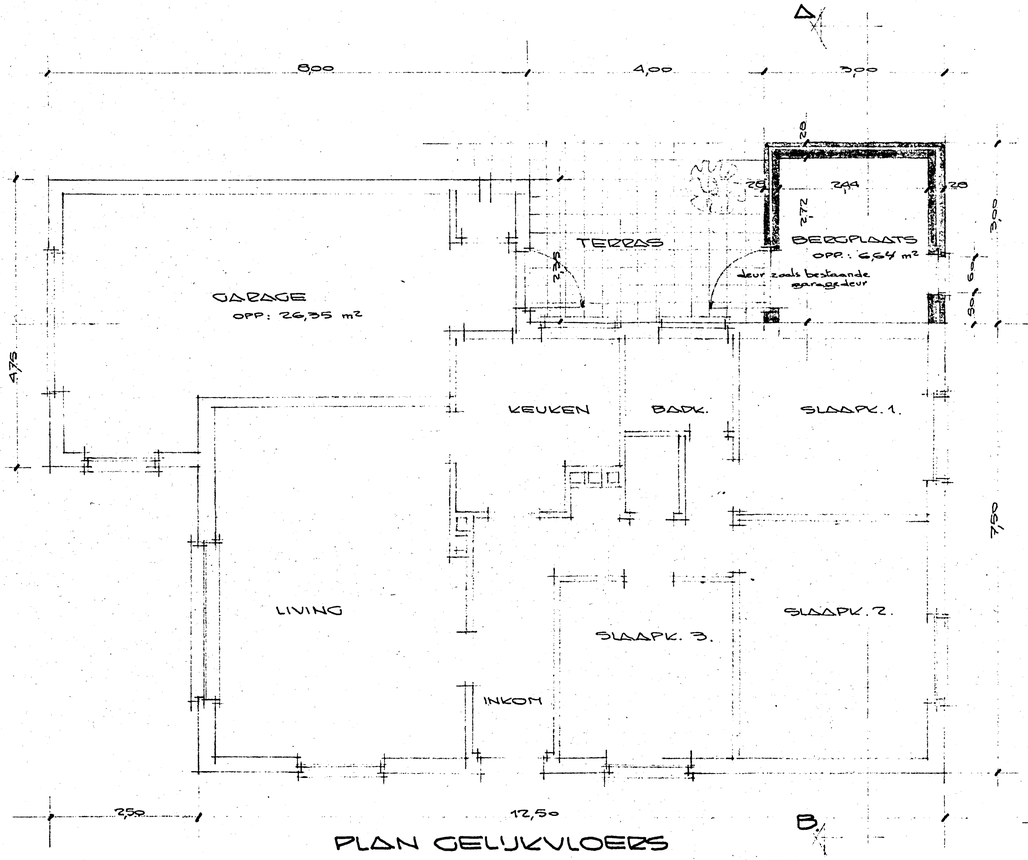

PLAN GELIJKVLOERS

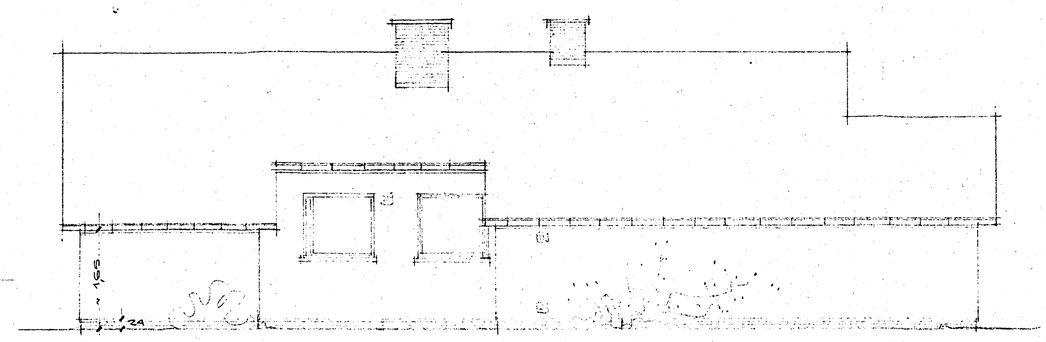


ACHTERGEVEL

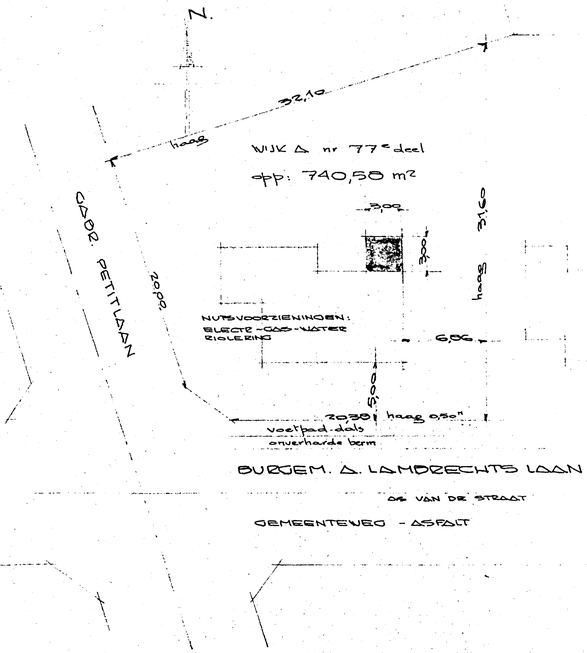


GEMEENTE ST JOB IN 'T GOOR
WIJK A nr 77e deel


INPLANTINGSPLAN
SCHAAL : 1/250

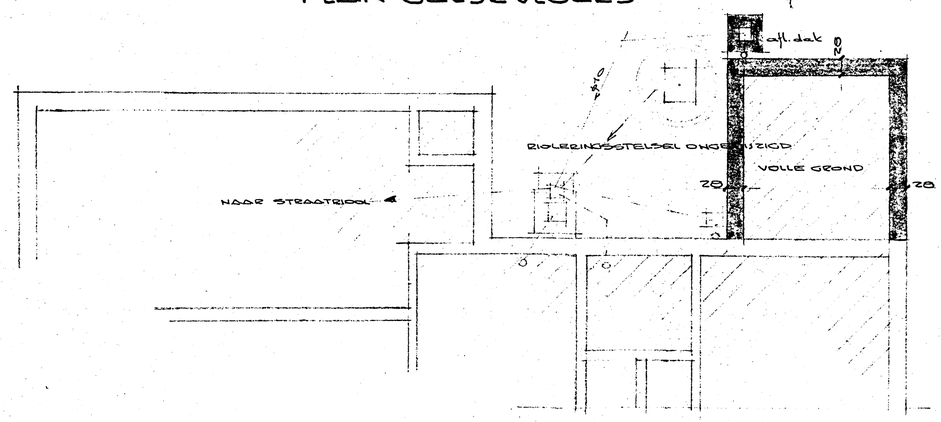

PLAN FUNDERING

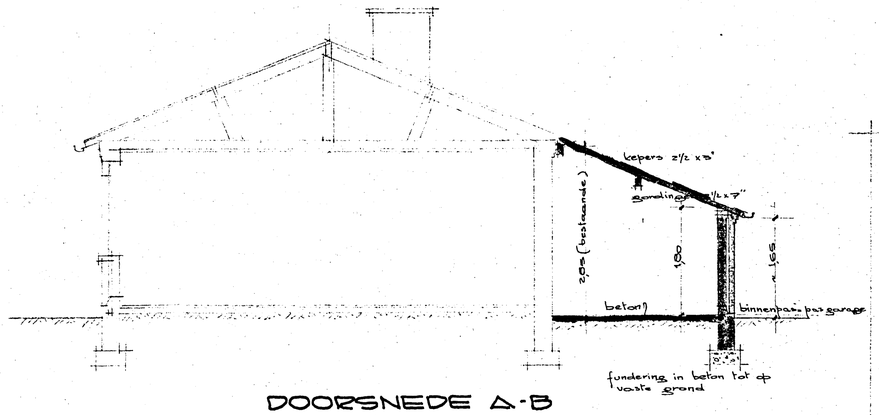

DOORSNEDE A-B

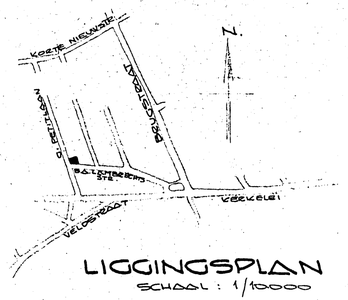

LIGGINGSPLAN
SCHAAL : 1/10000

GEMEENTE ST JOB IN 'T GOOR

BOUWEN VAN BERGPLAATS AAN WONING KLEINE LANDEIGENDOM

GELEGEN : BURG. A. LAMBRECHTSLAAN, NR 12
KADASTER : WIJK A nr 77e deel (perceel 15)

VOOR REKENING VAN d'hr F. VAN IMMERSEEL

SCHAAL : 2 cm p.m.

1972

DE ARCHITEKT : E. VAN BALLAER
FRILINGLEI, 7-9, BRASSCHAAT
WIJK K.L.E.