


Liggingsplan

Schaal 1/1000

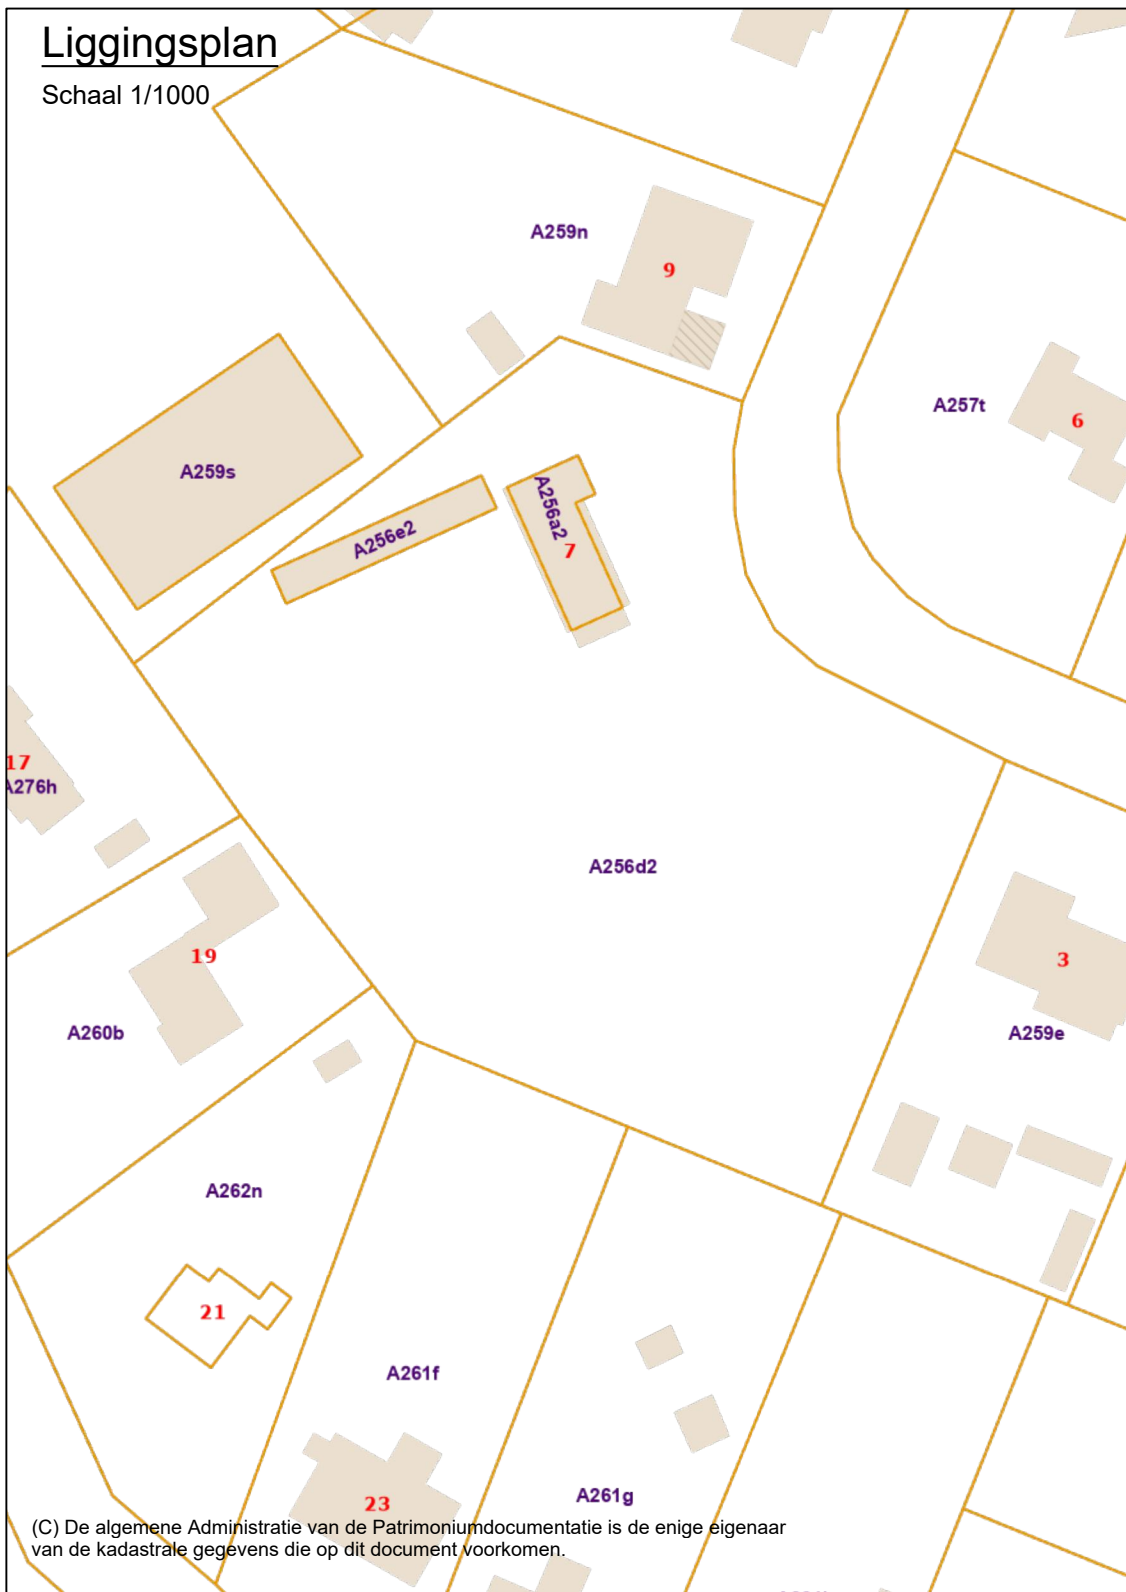

Coördinatentabel

Opstelpunten (Lokaal stelsel)

Nr.	X	Y
010	167455,958	218241,623
020	167512,777	218212,240
030	167481,833	218221,485
040	167453,604	218260,549
050	167455,002	218266,563
060	167452,734	218200,713
070	xxxx,xxx	xxxx,xxx
090	167434,185	218261,212
100	167419,341	218257,823
110	167439,327	218236,783
120	167442,981	218218,631
130	167420,805	218196,817
140	167389,497	218243,912
160	167427,627	218228,618
170	167410,678	218224,341
180	167390,206	218238,405
190	167382,044	218222,098

Coördinatentabel

Opstelpunten (Lokaal stelsel)

Nr.	X	Y
1	167486,838	218218,969
2	167468,157	218226,783
3	167457,398	218234,868
4	167452,034	218264,384
5	167430,794	218273,096
6	167370,591	218232,054
7	167407,894	218184,292
8	167462,296	218160,946

Legende lijnen

- Afsluiting cementbeton
- Afsluiting gladde draad
- Gebouw
- Constructie_zijgevel
- Muur hoog
- Bouwswel
- Boordsteen/kantsteen
- Rand verharding
- Eigendomsgrens

Legende punten

- Boom met hoge stam
- 150L Kadasternummer
- 1 Coördinaatpunt
- 1 Nieuwe grenspaal
- 1 Bestaande grenspaal
- 10.39 Hoogtepunt

Zone voor:

- Hoofdgebouw
- Garage/Carport
- Voortuinstrook
- Zijtuinstrook
- Achtertuintrook
- Bijgebouwen
- Lot 2 maakt geen deel uit van de verkavelingsaanvraag.

257W

257M

257T

259N

Beschrijving van de grenzen

1 - 2 - 3 - 4	Bovenkant gracht	Volgens opmetingsplan M. Van Perre dd. 22/08/1964
4 - 5	Midden afsluiting	Volgens meting ter plaatse
5 - 6	Midden afsluiting	Volgens opmetingsplan A. Van Regenmortel dd. 07/10/1981
5 - 6	Midden afsluiting	Volgens opmetingsplan Anton Claessens dd. 8/05/1968
7 - 8 - 1	Midden afsluiting	Volgens opmetingsplan M. Van Perre dd. 22/08/1964
3 - 7	Midden afsluiting	Nieuwe grens

Enkel de ligging van de grenzen van de vermelde loten werden onderzocht. Alle andere grenzen zijn louter informatief.

PLAN VERKAVELINGSAANVRAAG

Aanvraag tot verkavelingsvergunning van een eigendom gelegen te Schilde, Nazarethdreef nr. 7

Adresgegevens:

Provincie Antwerpen
Gemeente Schilde
Straatnaam Nazarethdreef 7

Kadastrale gegevens:

Afdeling 1
Sectie A
Nummer 256D2

Opgemaakt door:

MEET HET Antwerpen
BRAM THIELEMANS
Landmeter-Expert (LAN 201863)
Jagerende 3, 2970 Schilde
0471 10 73 11
bram.thielemans@meet-het.be

Dossier

00X-2025 Schilde Nazarethdreef 7
Datum 04/07/2025
Schaal 1/250
Formaat A1