


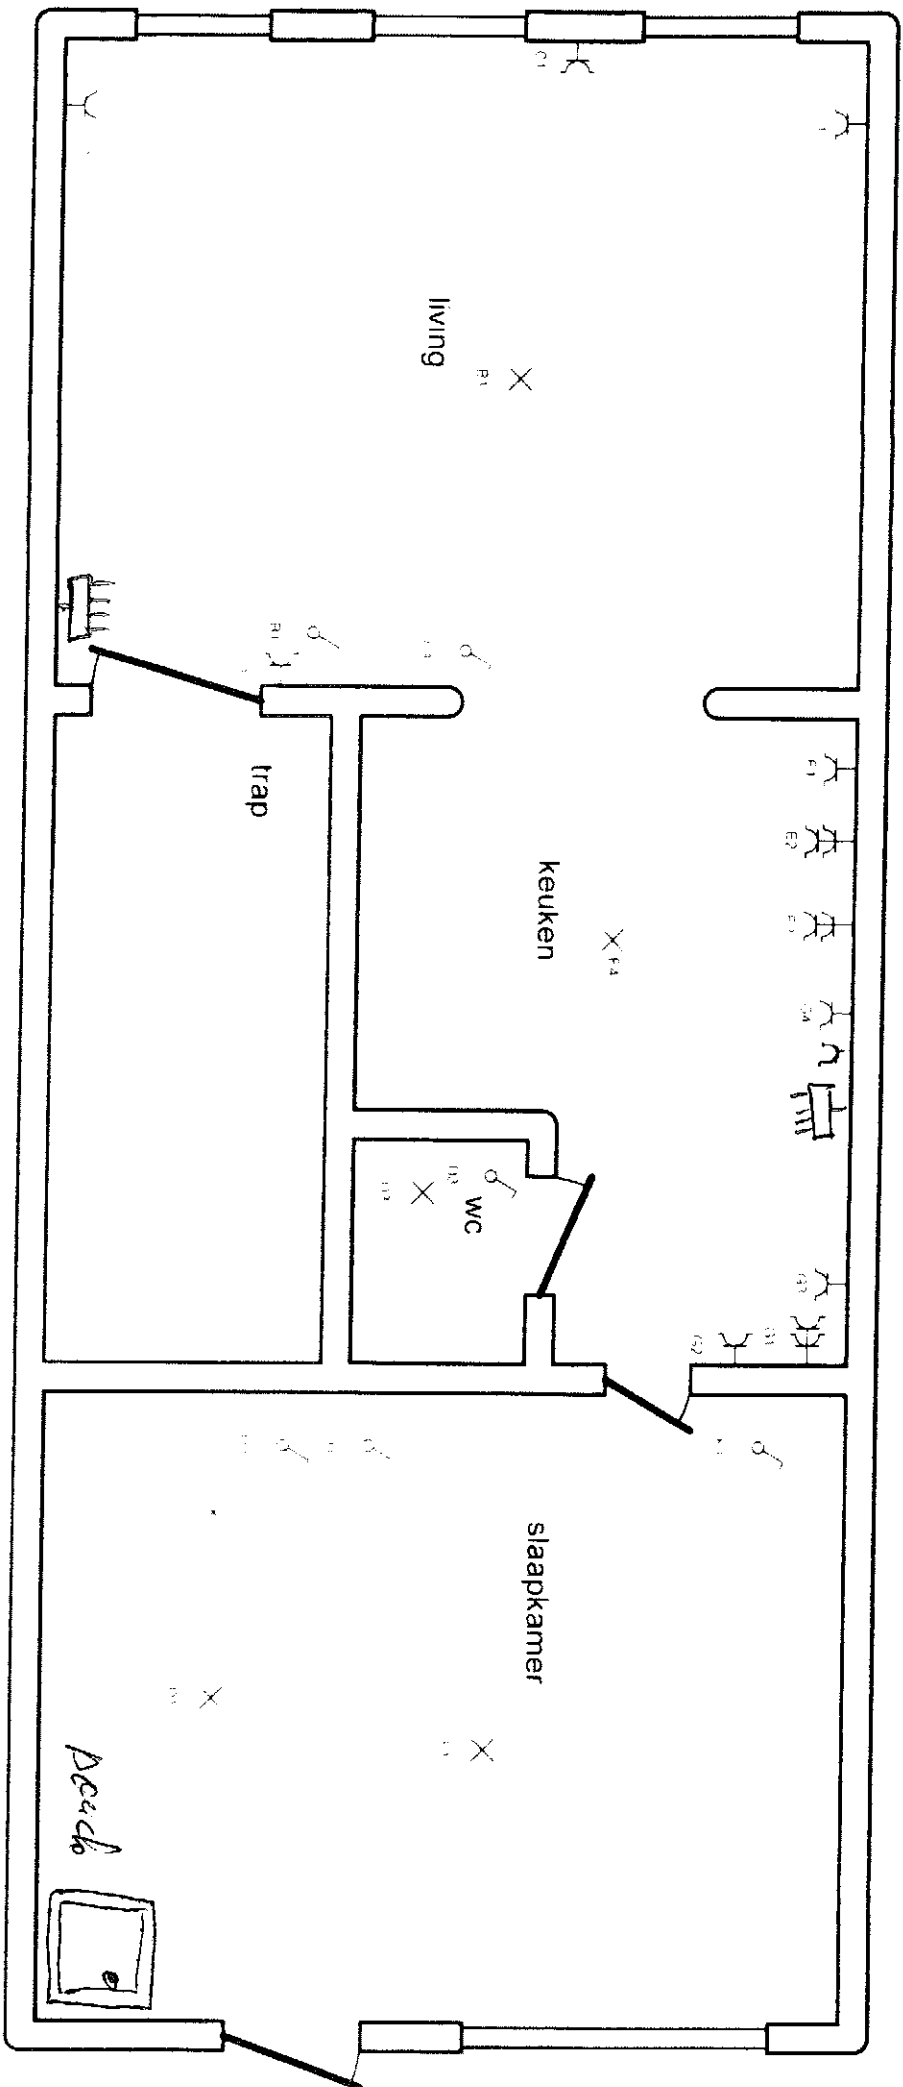


Kamerwacht 54/2000 1.1.1.1

Installateur

TM CONSTRUCT
 ALGEMENE BOUWWERKEN
 Sint-Damlaanstraat 141
 2160 WOMMELGEM
 BTW : 0824.364.693

P 2/2
 Situatieschema

2 x 200 / 500

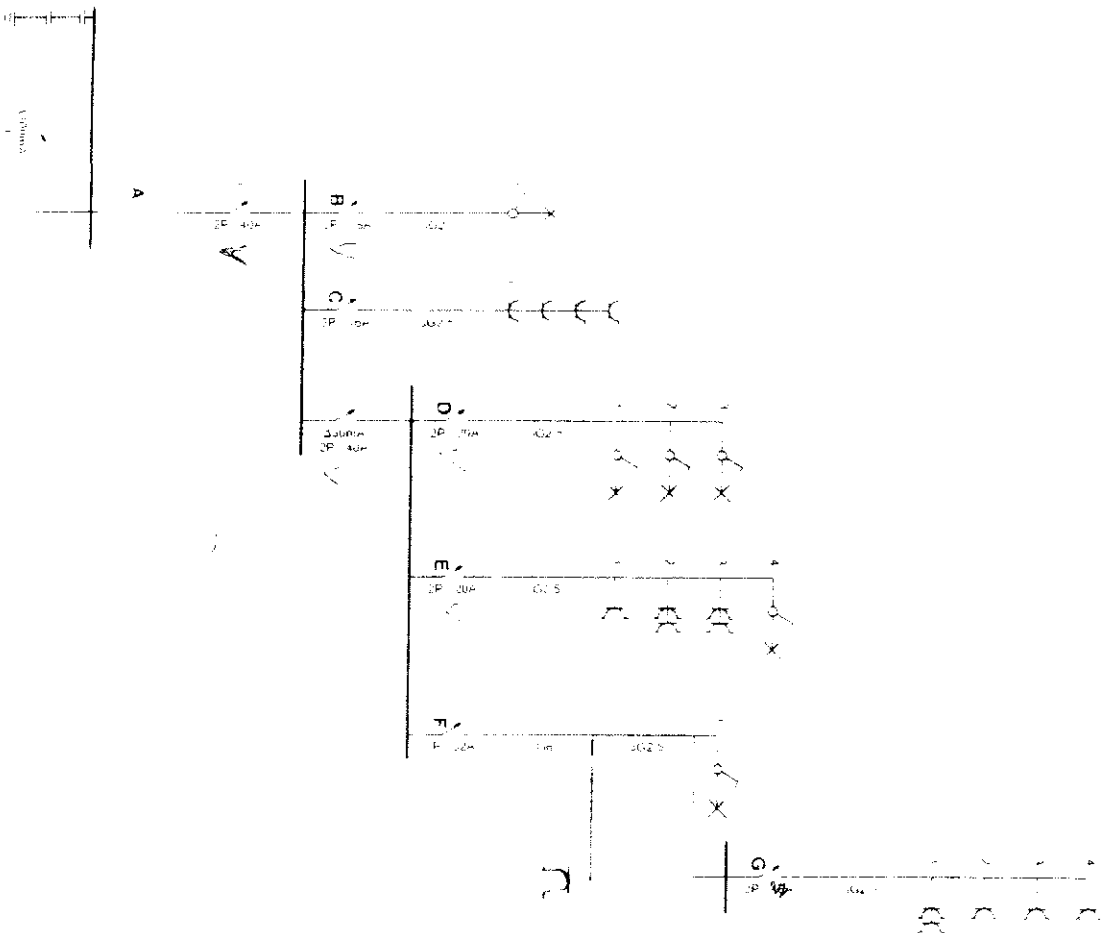

BTU
Or

Installateur

P 1/2
Eendraadschema
2 x 230V - 50Hz