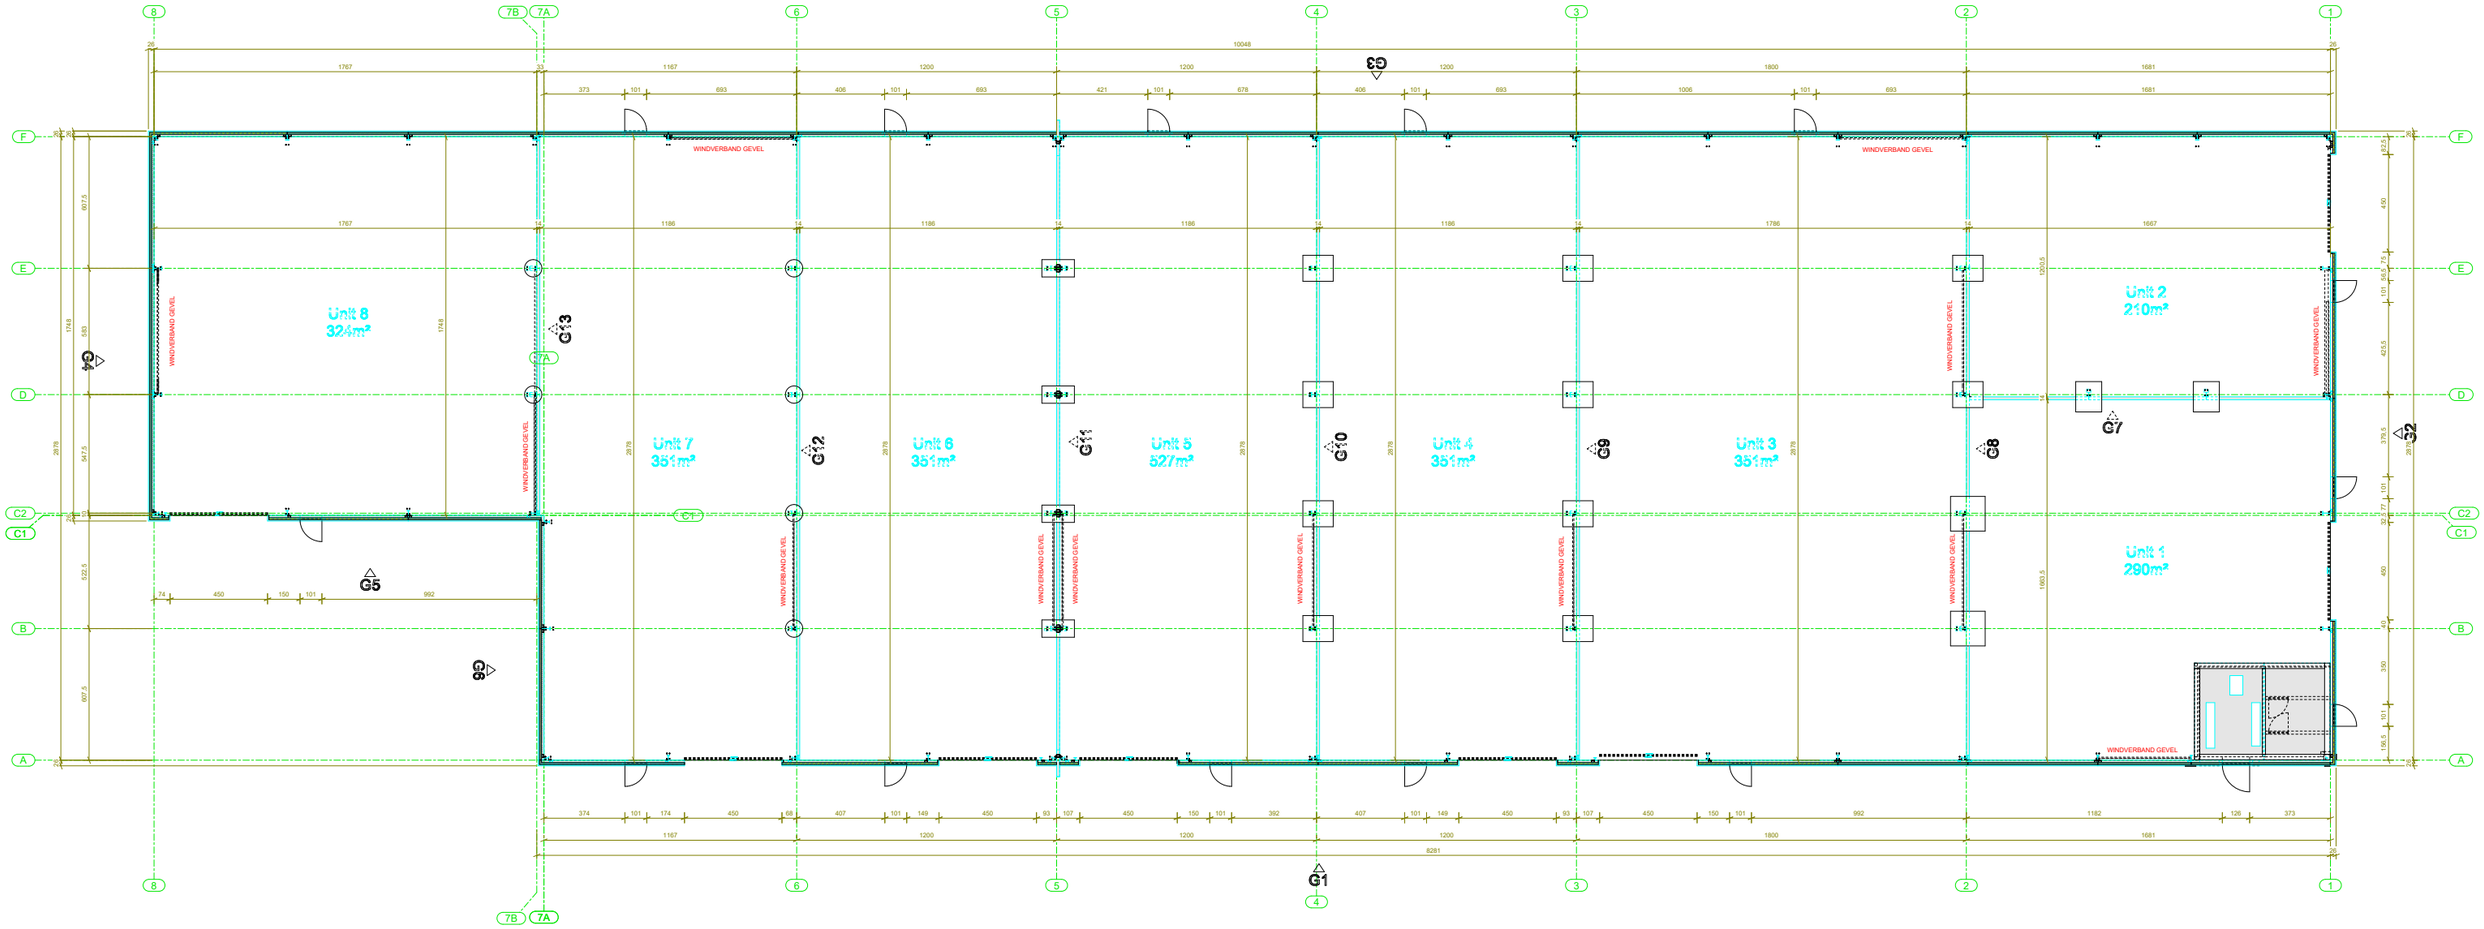


+0
1:100

Project / Projet:

De Meyer - Hulshout

Getekend door / Dessiné par:

KREANTIS BV
Herenthouseweg 236
2200 Herentals
T +32 (0) 14 22 37 65
info@kreantis.be

3V BUILD
Groenerborgerlaan 192
2610 Wilrijk

Werfadres / Adress du chantier:

GRONDPLAN

Plannummer:	G001	Schaal:	1/50
		zie tek.	

Projectnummer / Numéro de projet	Index	Datum	Getekend door / Dessiné par	Nagekeken door / Vérifié par	Goedgekeurd door / Approuvé par

STATUS

Wijzigingen / Modifications

Kreantis/Producent is niet verantwoordelijk voor de studie van de elementen. Alle afmetingen en wapening op dit plan dienen door de aannemer gecontroleerd te worden. De aannemer is ervoor verantwoordelijk de plannen ter goedkeuring voor te leggen aan het betrokken studiebureau. Productie wordt slechts aangevat na ontvangst van een goedgekeurd plan.

Kreantis/Producteur n'est pas responsable pour l'étude des éléments. Toutes les mesures et la ferraillage dans ce plan doivent être controlées par l'entrepreneur. L'entrepreneur a la responsabilité de soumettre les plans pour approbation au bureau d'études. La production ne commence qu'après réception d'un plan approuvé.

Dit document is eigendom van Kreantis bv. Het is verboden dit document te kopiëren of te reproduceren zonder voorafgaandelijke schriftelijke toestemming van Kreantis bv.

Tekla Structures