

VERLICHTING KELDER

STOPCONTACTEN KELDER

POMP REGENWATER

VERWARMONGSKETEL

RESERVE

RESERVE

RESERVE

STOPCONTACTEN KEUKEN KANT 68 +PIEZO-
ONTSTEKING GASVUUR + DAMPKAP

STOPCONTACTEN KEUKEN KANT EETKAMER

STOPCONTACT VAATWAS KEUKEN

STOPCONTACT KEUKENBOILER

ELEKTRISCHE OVEN KEUKEN

MICROGOLFOVEN + KOELKAST KEUKEN

STOPCONTACT OP HOOGTE KEUKEN

STOPCONTACTEN LIVING KANT NR 68

STOPCONTACTEN LIVING KANT NR 64

VERLICHTING LIVING

STOPCONTACTEN EETPLAATS


VERLICHTING EETPLAATS

STOPCONTACTEN HALL

VERLICHTING HALL + GANG

VERLICHTING KEUKEN

VERDEELBORD 1

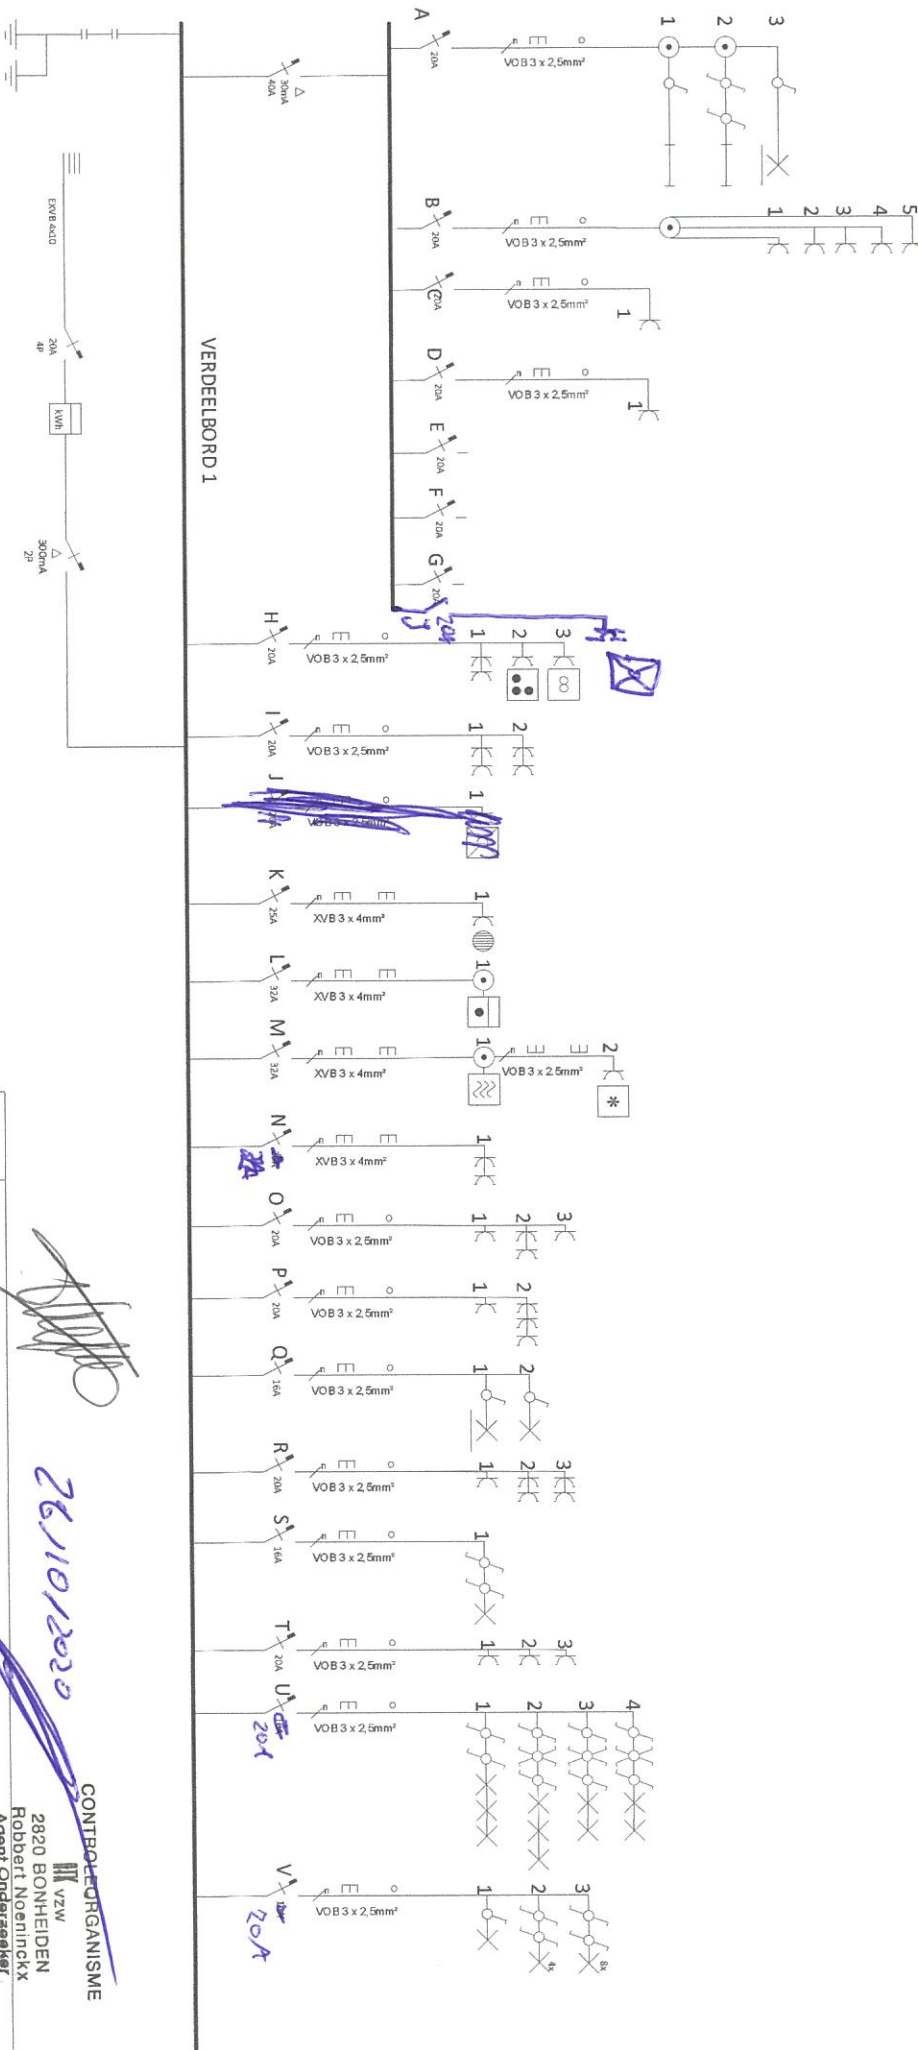

PAGINA	EENDRAADSCHEMA P. 1/2
Adres	Parreloisstraat 66 2800 Mechelen
Date	26-10-2020
Drawn by	Bart Thys
Checked by	

26/10/2020

CONTRACTORGANISME
VZW
2820 BONHEIDEN
Robert Noeninx
Agent Onderzoeker

STOPCONTACTEN 2E VERDIEP GROTE KAMER

STOPCONTACTEN 2e VERDIEP KLEINE KAMER

LICHT KAMERS 2E VERDIEP


STOPCONTACT KAMER 1E VERDIEP

LICHT KAMER 1E VERDIEP

STOPCONTACTEN BADKAMER 1E VERDIEP

LICHT BADKAMER 1E VERDIEP

VERDEELBORD 1 (VERVOLG)

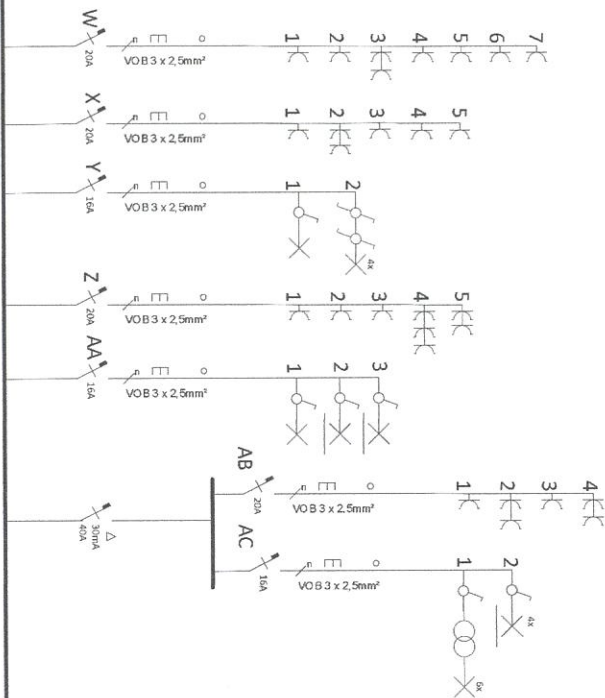

PAGINA	EENDRADSSCHEMA P. 2/2
Adres	Parepoelstraat 66 2800 Mechelen
Date	26-10-2020
Drawn by	Bart Thys
Checked by	

CONTROLEORGANISME

vzw


2820 BONHEIDEN

Robbert Noenincx

Agent Onderzoek


dossier nr.: Parepoelstraat 66 te 2800 Mechelen
 plan : kelder
 plan nr.: -01
 datum : 25/10/2020
 schied : zoeksondage
 datum laatste bewaard : 25/10/2020
 22:46:43
 door : Sophie Geuens
 CONTROLORGANISME
 2800 RONNHEIDEN
 Robert Noenickx
 2800 onderzeker

1
 -01 kelder
 1 : 50

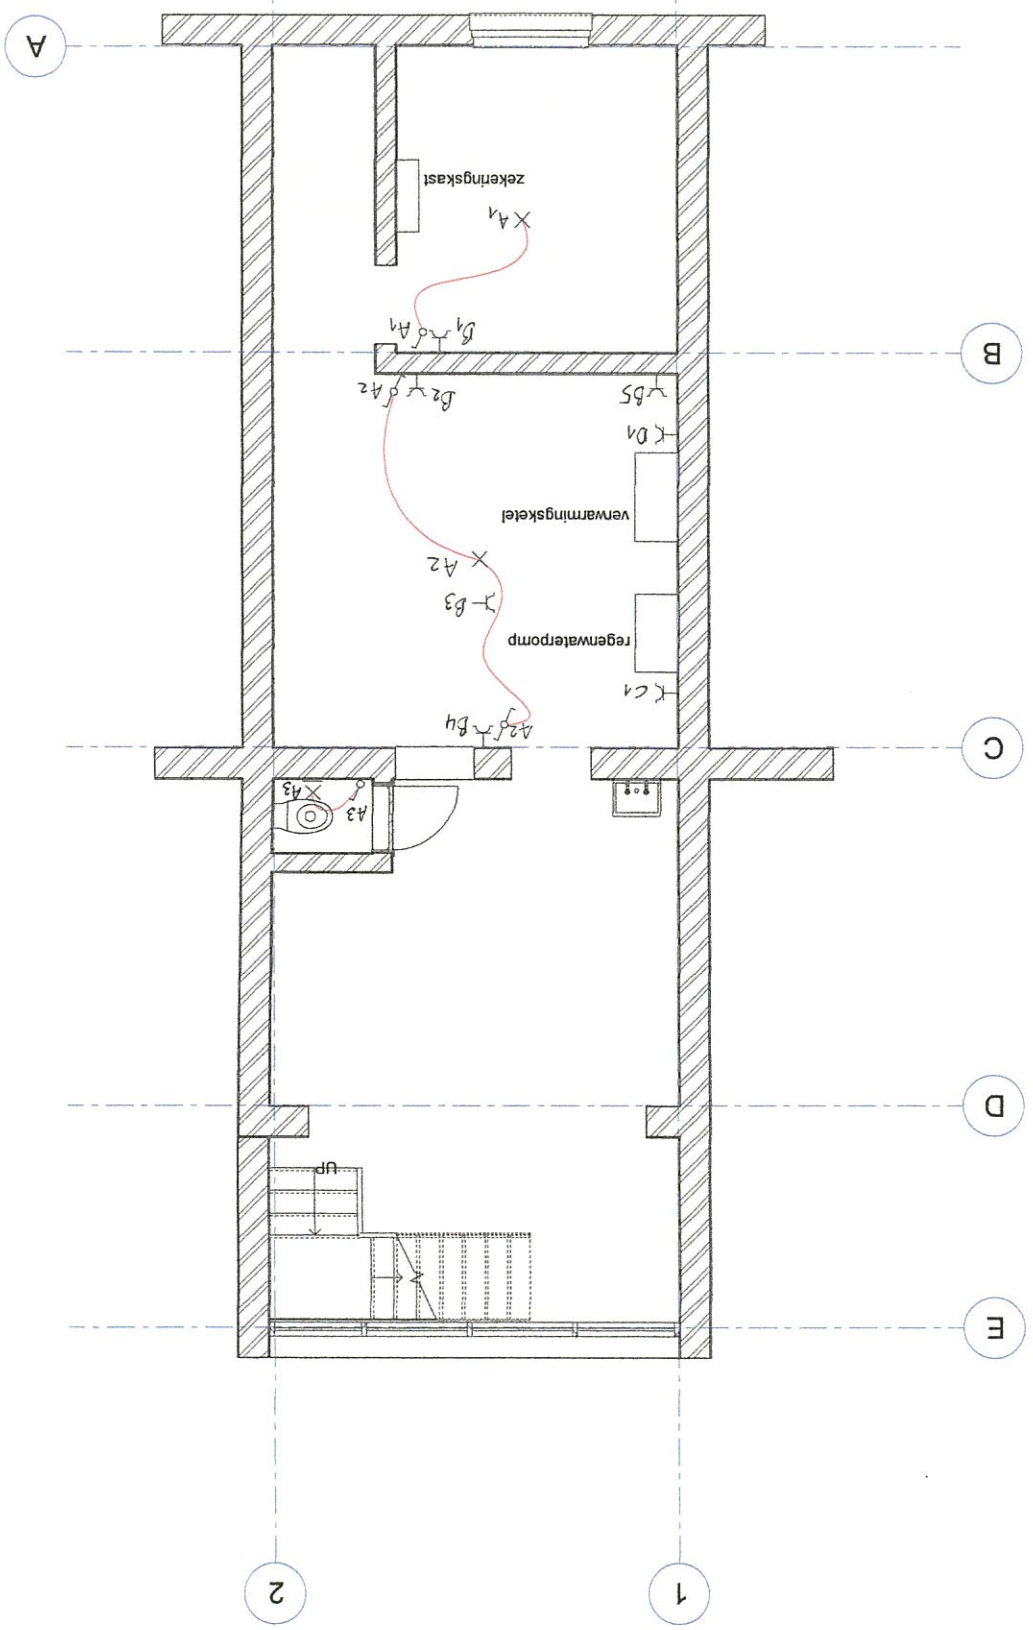


Handwritten signature

1 : 50
00 gepl. vloers

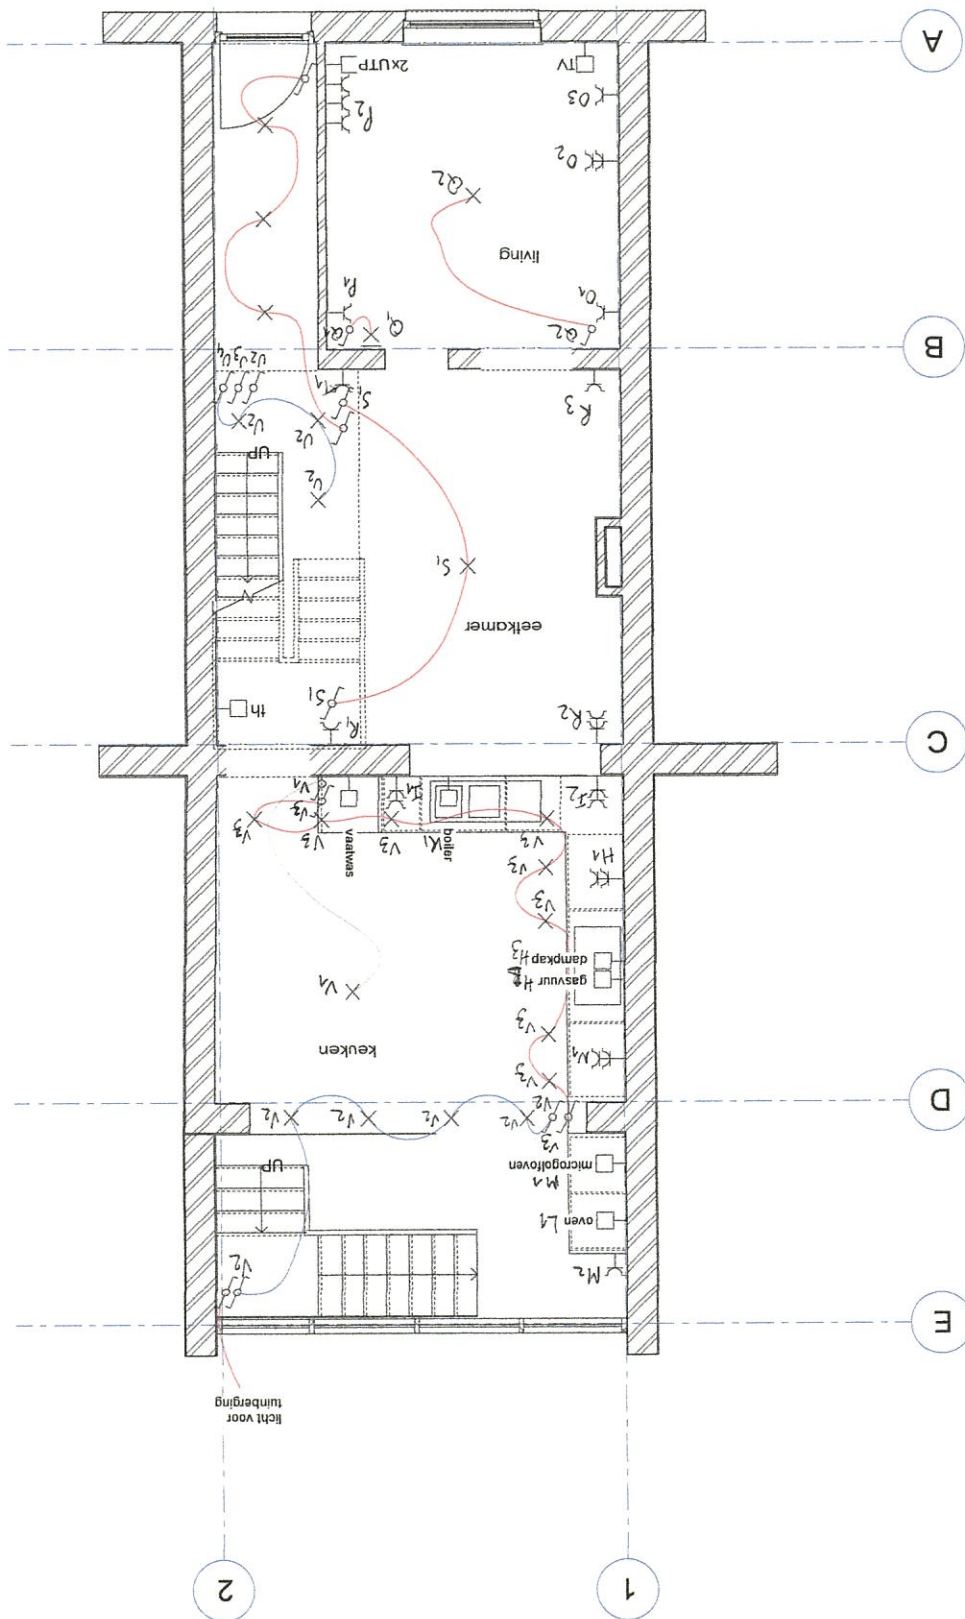

[Handwritten signature]

1 : 50
10 verdiep +1

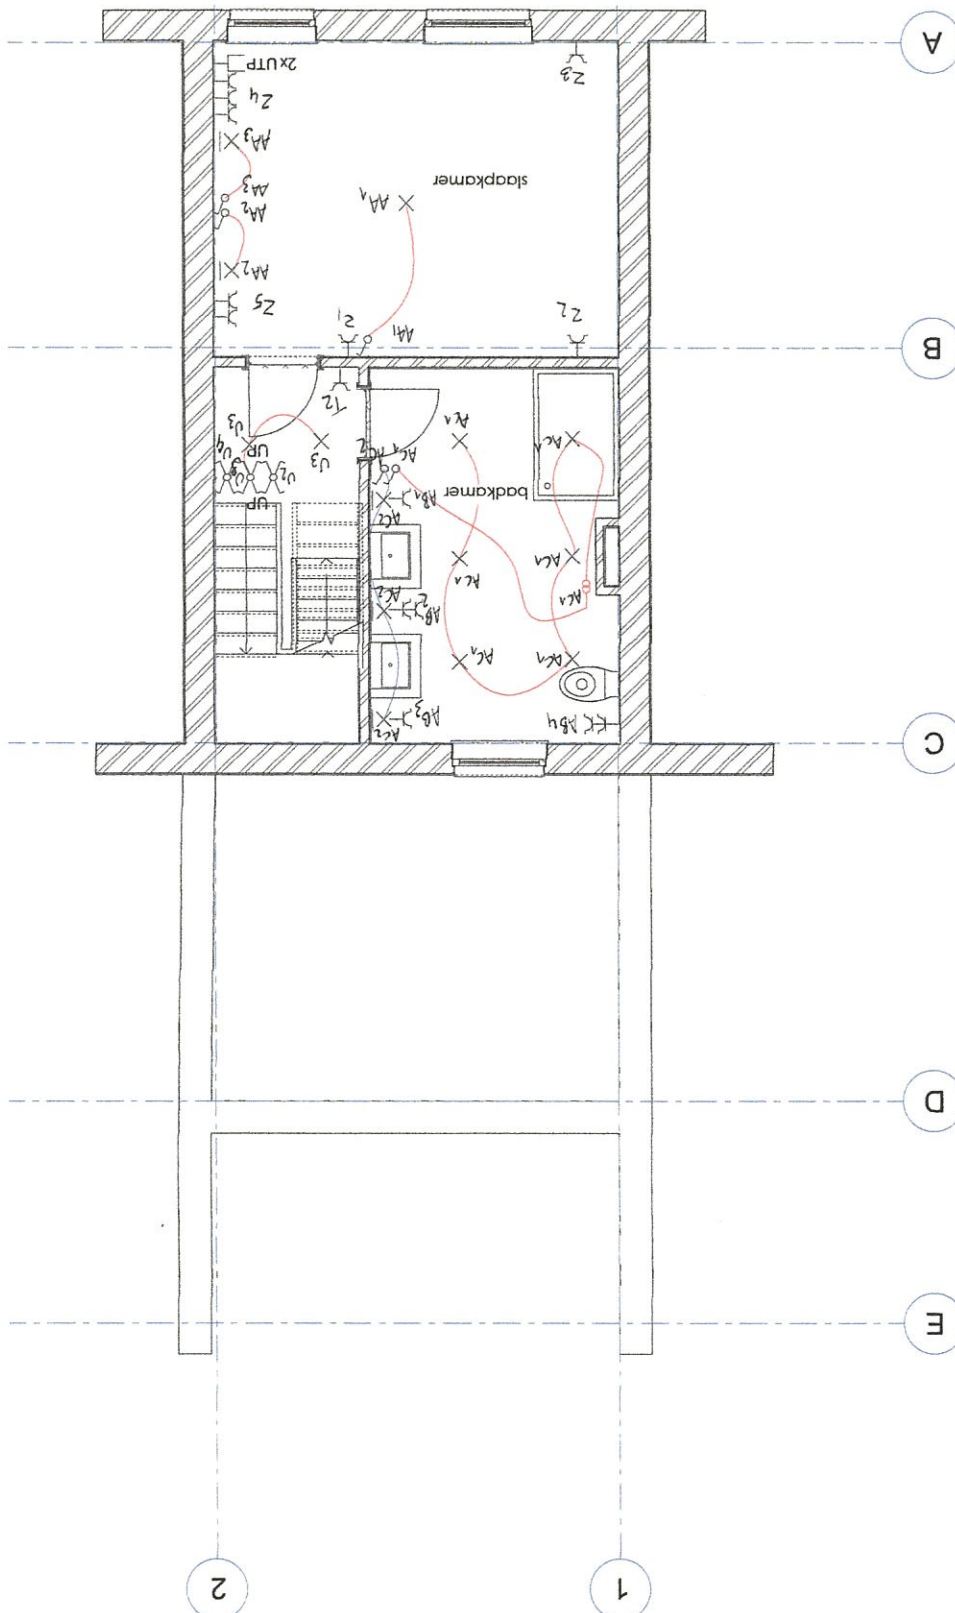

[Handwritten signature]


CONTROLORGANISME
 MT VZW
 2820 BONHEIDEN
 Robert Noordeckx
 Agent Onderzoeker

door : Sophie Geerens

dossier nr. : Porelpoelstraat 66 te 2800 Mechelen
 plan : verdiep +2
 plan nr. : 02
 datum : 25/10/2020
 school : zoek opgesteld
 datum bericht bewaard : 25/10/2020
 22:46:18

DOSSIER

1 : 50
 20 verdiep +2

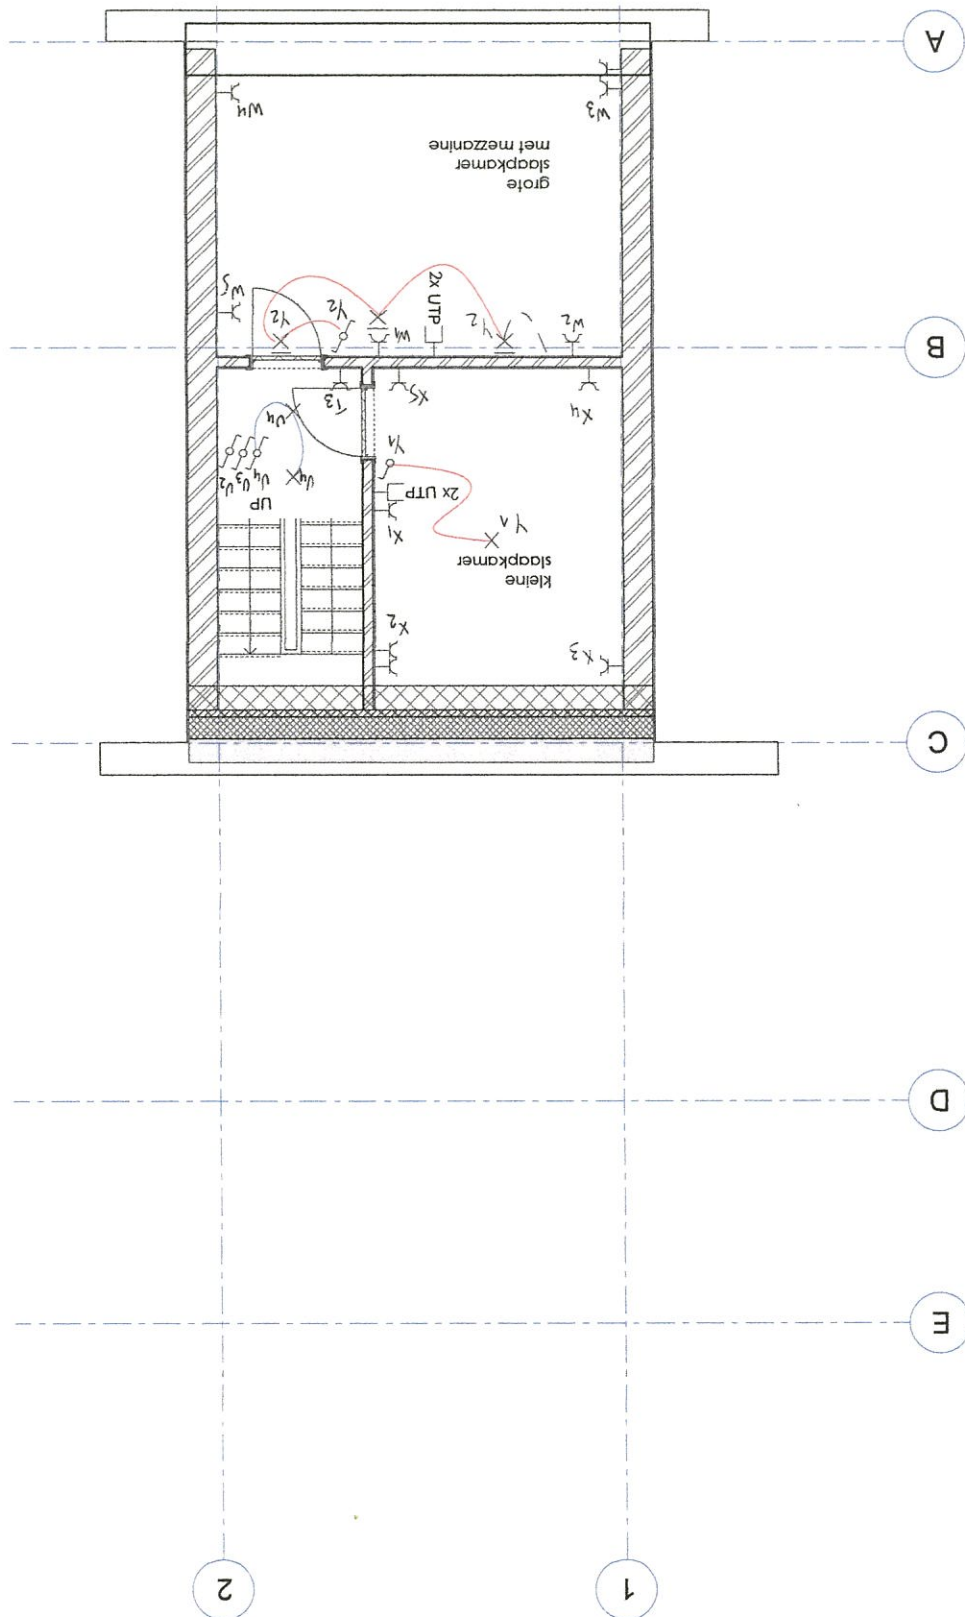

[Handwritten signature]


SCM HOLEORGANISME
M VZW
2820 BONHEIDEN
Robert Noenigkx
Agent Onderzoek

door : Sophie Geuens

dossier nr. : Parelpoelstraat 66 te 2800 Mechelen
plan : mezzanine - verdiep +2
plan nr. : 03
datum : 25/10/2020
schied : zoek ongeduld
dohm laadt bewoerd : 25/10/2020
22-1634

DOSSIER

1 : 50
20 mezzanine

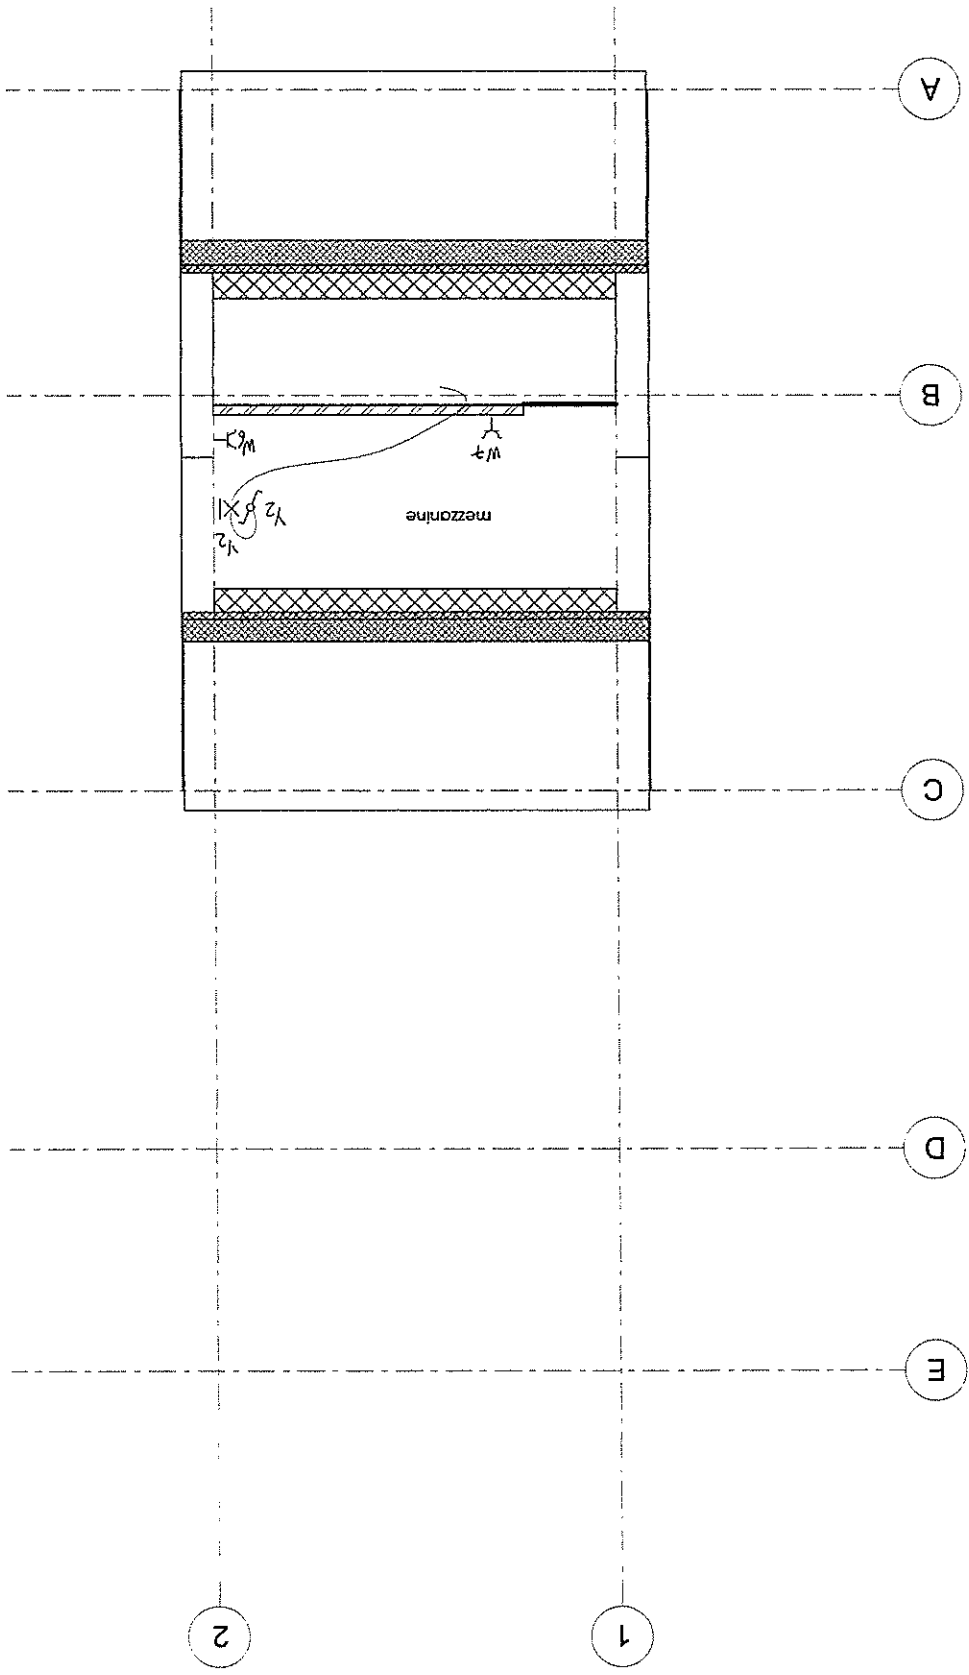

[Handwritten signature]