B

7 8 9 10 11 12 13

AVALOIR — 3% — Demi tuyau grès ϕ 12

Ch. de visite (-0.20m.)

AVALOIR — 3% — Demi tuyau grès ϕ 12

GARAGES

Des ouvertures de ventilation sont à prévoir dans le bas et le haut des portes des boxes.

A

Ch. de visite (-0.55m.)

AVALOIR — 3% — Demi tuyau grès ϕ 12

Prise d'air ϕ 20 à remonter

Demi tuyau grès ϕ 12. AVALOIR

Sterfput fermé et ventilé, ϕ 18 ou 20 cm.

Ch. de visite (-2.25m.)

grès ϕ 12

ER zinc ϕ 12.

E.P. zinc ϕ 12.

6 5 4 3 2 1

Accès pour visite égouts : chassis Ellegoet 1503 2 x 0.60 ouverture.

RED.

W.C.

ENTREE

BUREAUX

VELOS ET VOITURES

COCHERE

SERVICE

VEST.

W.C.

VEST.

ASC.

ASC.

D'ENFANTS

DESSIN

RECEPTION

W.C.

TOIL.

DEGT

VEST.

HALL

ENTREE

BUREAU

BUREAU

ENTREE

LOGE

ALIGNEMENT

PORCHE

ALIGNEMENT

B

A

PARC

PELOUSES

TERRASSE

N° 36

N° 38

IMMEUBLE

N° 44

Alignement

Alignement

21,06 m.

ZONE DE RECUL

PLAN D'IMPLANTATION _ Ech: 5 mm. p.m.

N.B. Toutes les parties de l'immeuble destinées à venir au contact des bâtiments voisins en seront isolées par des joints élastiques ad-hoc, protégés par des zolins ou tout autre moyen adéquat suivant les cas.

Tous les appareils sanitaires seront pourvus de coupe-air PEEL ou similaire, il n'y aura donc pas de ventilation secondaire. Idem pour les W.C. siphoniques.

NORD

Rue Pierre Ludovic DEVROYE

N° 38

BOULEVARD SAINT MICHEL

AVENUE BOILEAU

_ PLAN DE SITUATION _

COMMUNE D'ETTERBEEK

POUR LES ENTREPRISES J.&P. WILLEMS

63 - 65 Boul. Louis Schmidt à Etterbeek

PROJET D'IMMEUBLE AU 38 BOULEVARD St MICHEL

PIERRE E. H. MATHIEU _ ARCHITECTE - URBANISTE E.N.S.A.
6 AV. HENRI STRAUVEN à BRUXELLES XVI _ TEL. 72.72.45
IMM. BR. N° 2.315

PLAN DU REZ-DE-CHAUSSEE
APPARTEMENT TYPE "A"
CONCIERGERIE ET GARAGES
PLAN DE SITUATION
PLAN D'IMPLANTATION


PLAN JOINT A MA DEMANDE D'AUTORISATION DE BATIR
EN DATE DU

LE PROPRIETAIRE,

IND.	DATES	MODIFICATIONS	PAR
A	6-XI-58	Ajouté cotes.	
B	12-XII-58	Complété bureaux et cotes ; modifié B.A.	
C	19-XII-58	Indiqué niveaux ; complété façade avant.	
D	10-I-59	Ajouté canalisations, cloisons garages ; ajouté et modifié quelques détails.	

Vu et approuvé le 9 AVR. 1959
Le Collège,
Le Secrétaire Communal,

DATE	30-X-58	Echelle : 2 cm. p. m. et 5 mm. p. m.	DOSSIER 176
SURF.	0.72 m²		PLAN N° 5 D

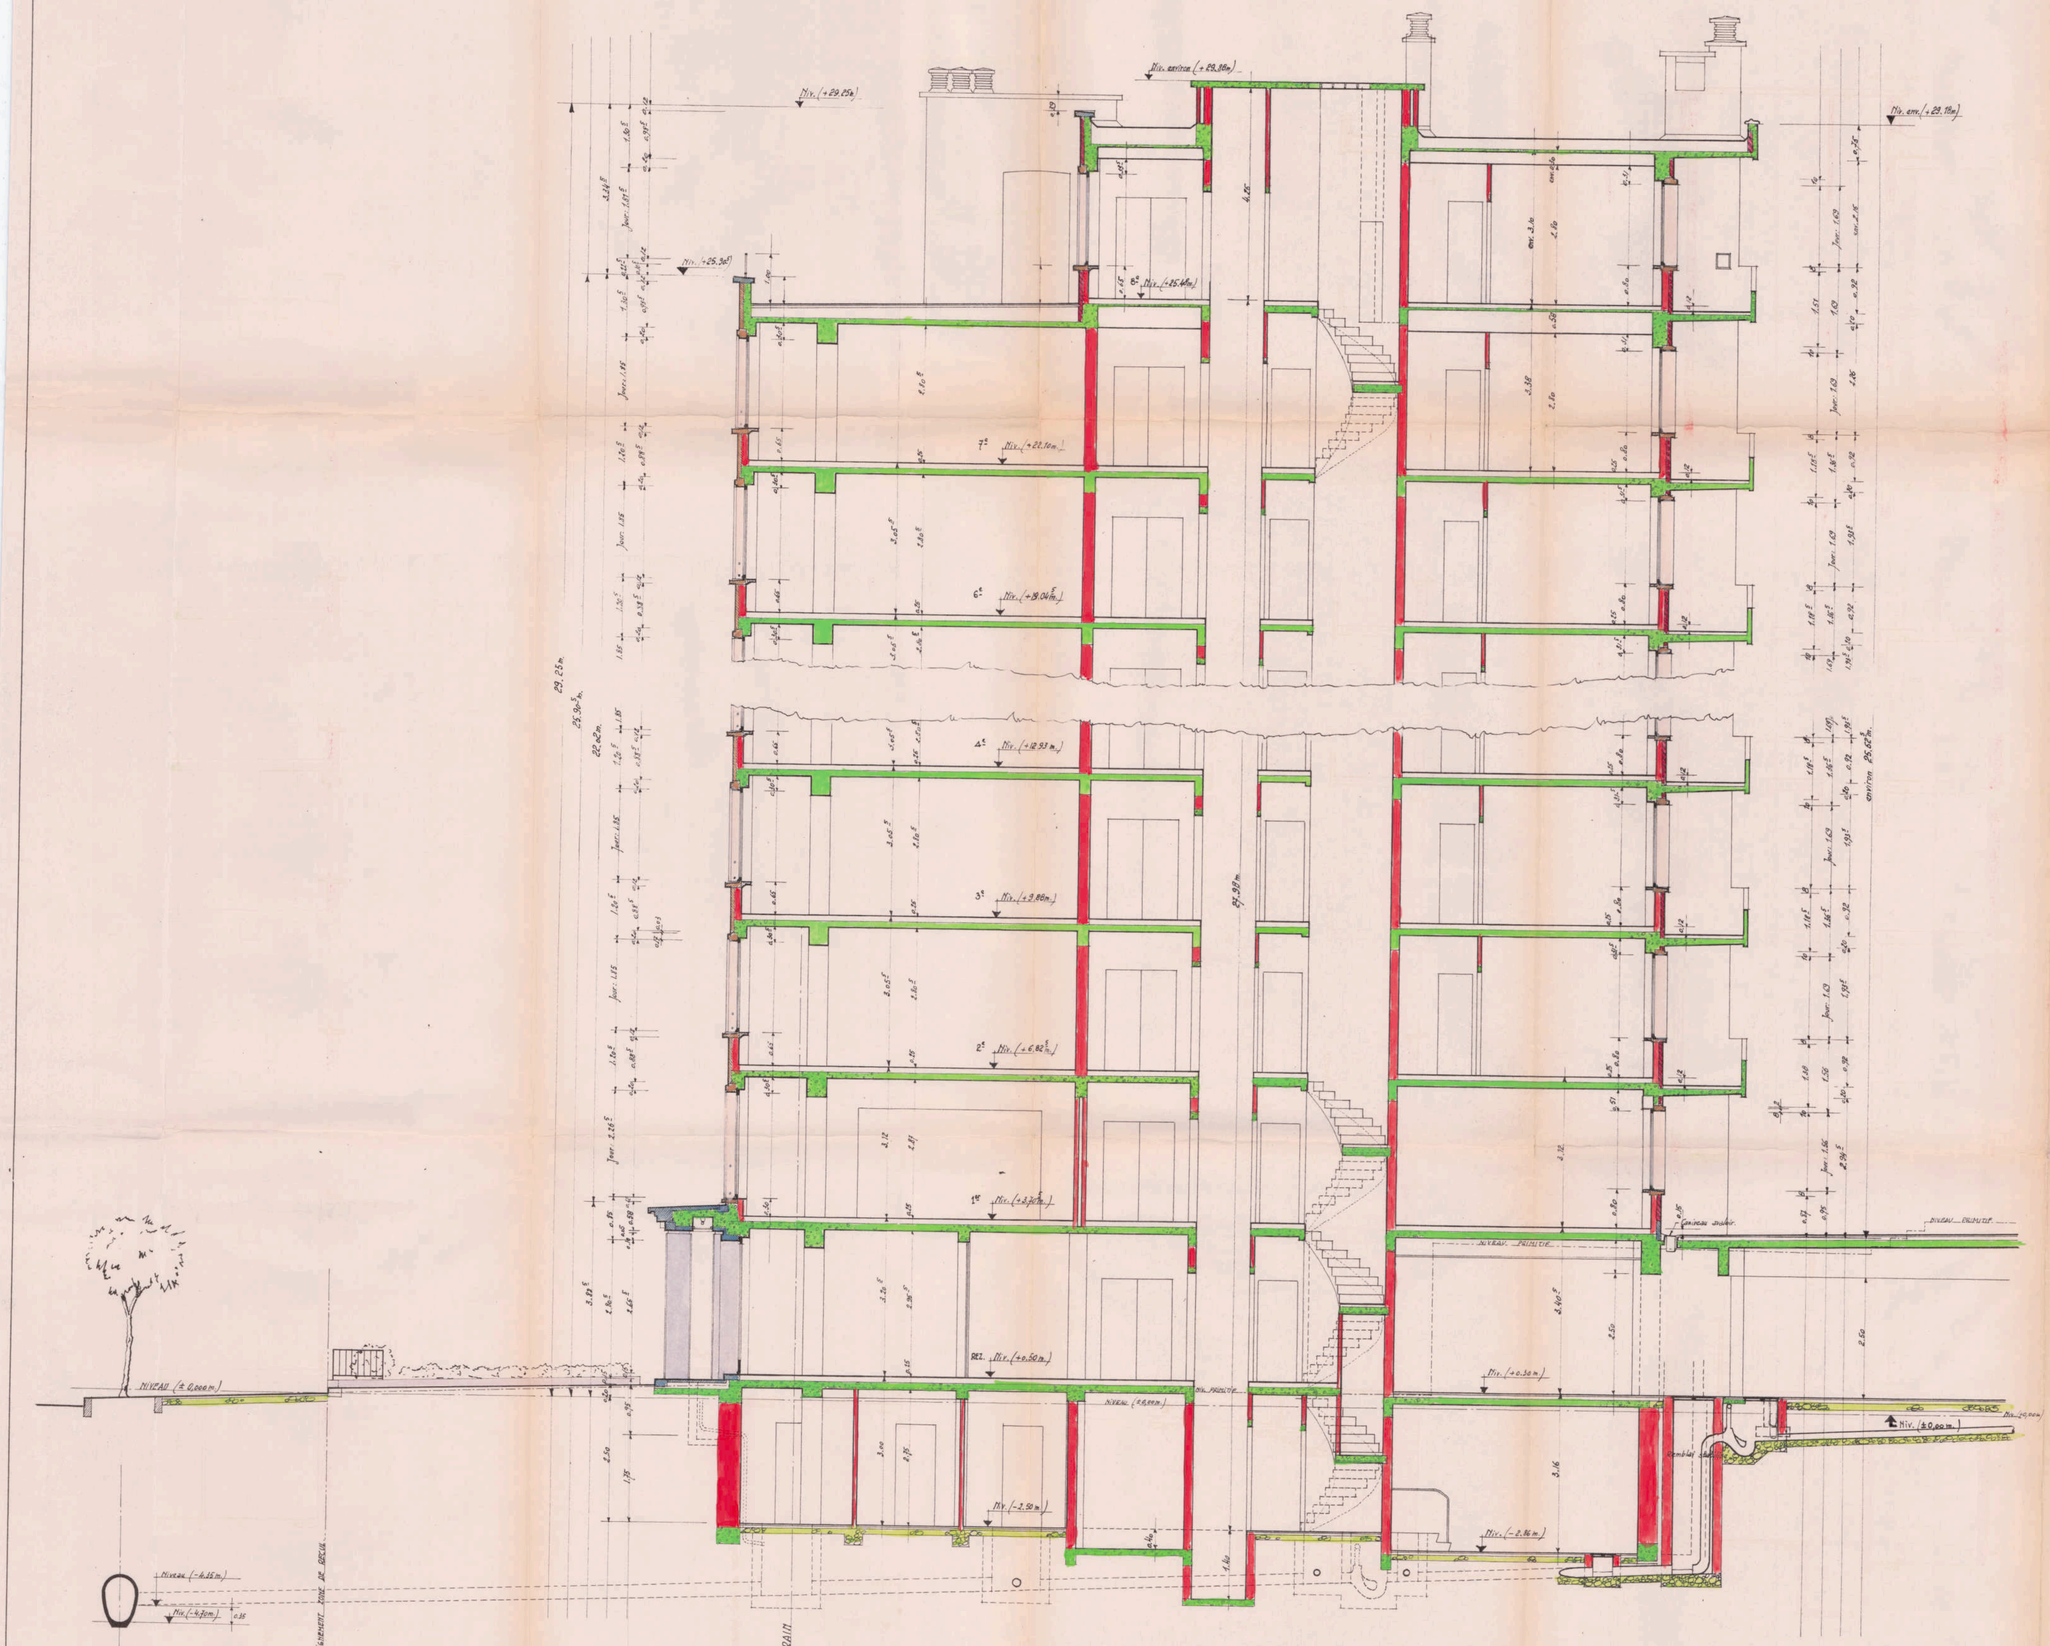

N.B: Toutes les parties de l'immeuble destinées à venir au contact des bâtiments voisins en seront isolées par des joints élastiques ad-hoc, protégés par des solins ou tout autre moyen adéquat suivant les cas.

Fondations à déterminer en fonction du rapport du bureau d'étude des sols PENETRA.

MATÉRIAUX : Voir plan n.° 18.

COMMUNE D' ETTERBEEK

POUR LES ENTREPRISES J. P. WILLEMS

63-65 Boul. Louis Schmidt à Etterbeek

PROJET D'IMMEUBLE AU 38 BOULEVARD St MICHEL

PIERRE & H. MATHIEU — ARCHITECTE - URBANISTE E.R.A.
& M. HENRI STRAUVEN A BRUXELLES XVI. TEL. 72.72.45
IMM. BR. N° 2.315


COUPE VERTICALE A - A

Vu et approuvé le 3 MAR. 1959
Par Ordonnance :
Le Secrétaire Communal, Le Collège,

PLAN JOINT A MA DEMANDE D'AUTORISATION DE BATIR
EN DATE DU
LE PROPRIÉTAIRE

IND.	DATES	MODIFICATIONS	PAR.
A	19-1-59	Modifie certaines cotes.	R

DATE 2-I-59 — Echelle : 2 cm. p. m. — DOSSIER 176
SURF. 0.95 m² — PLAN N° 16 | A

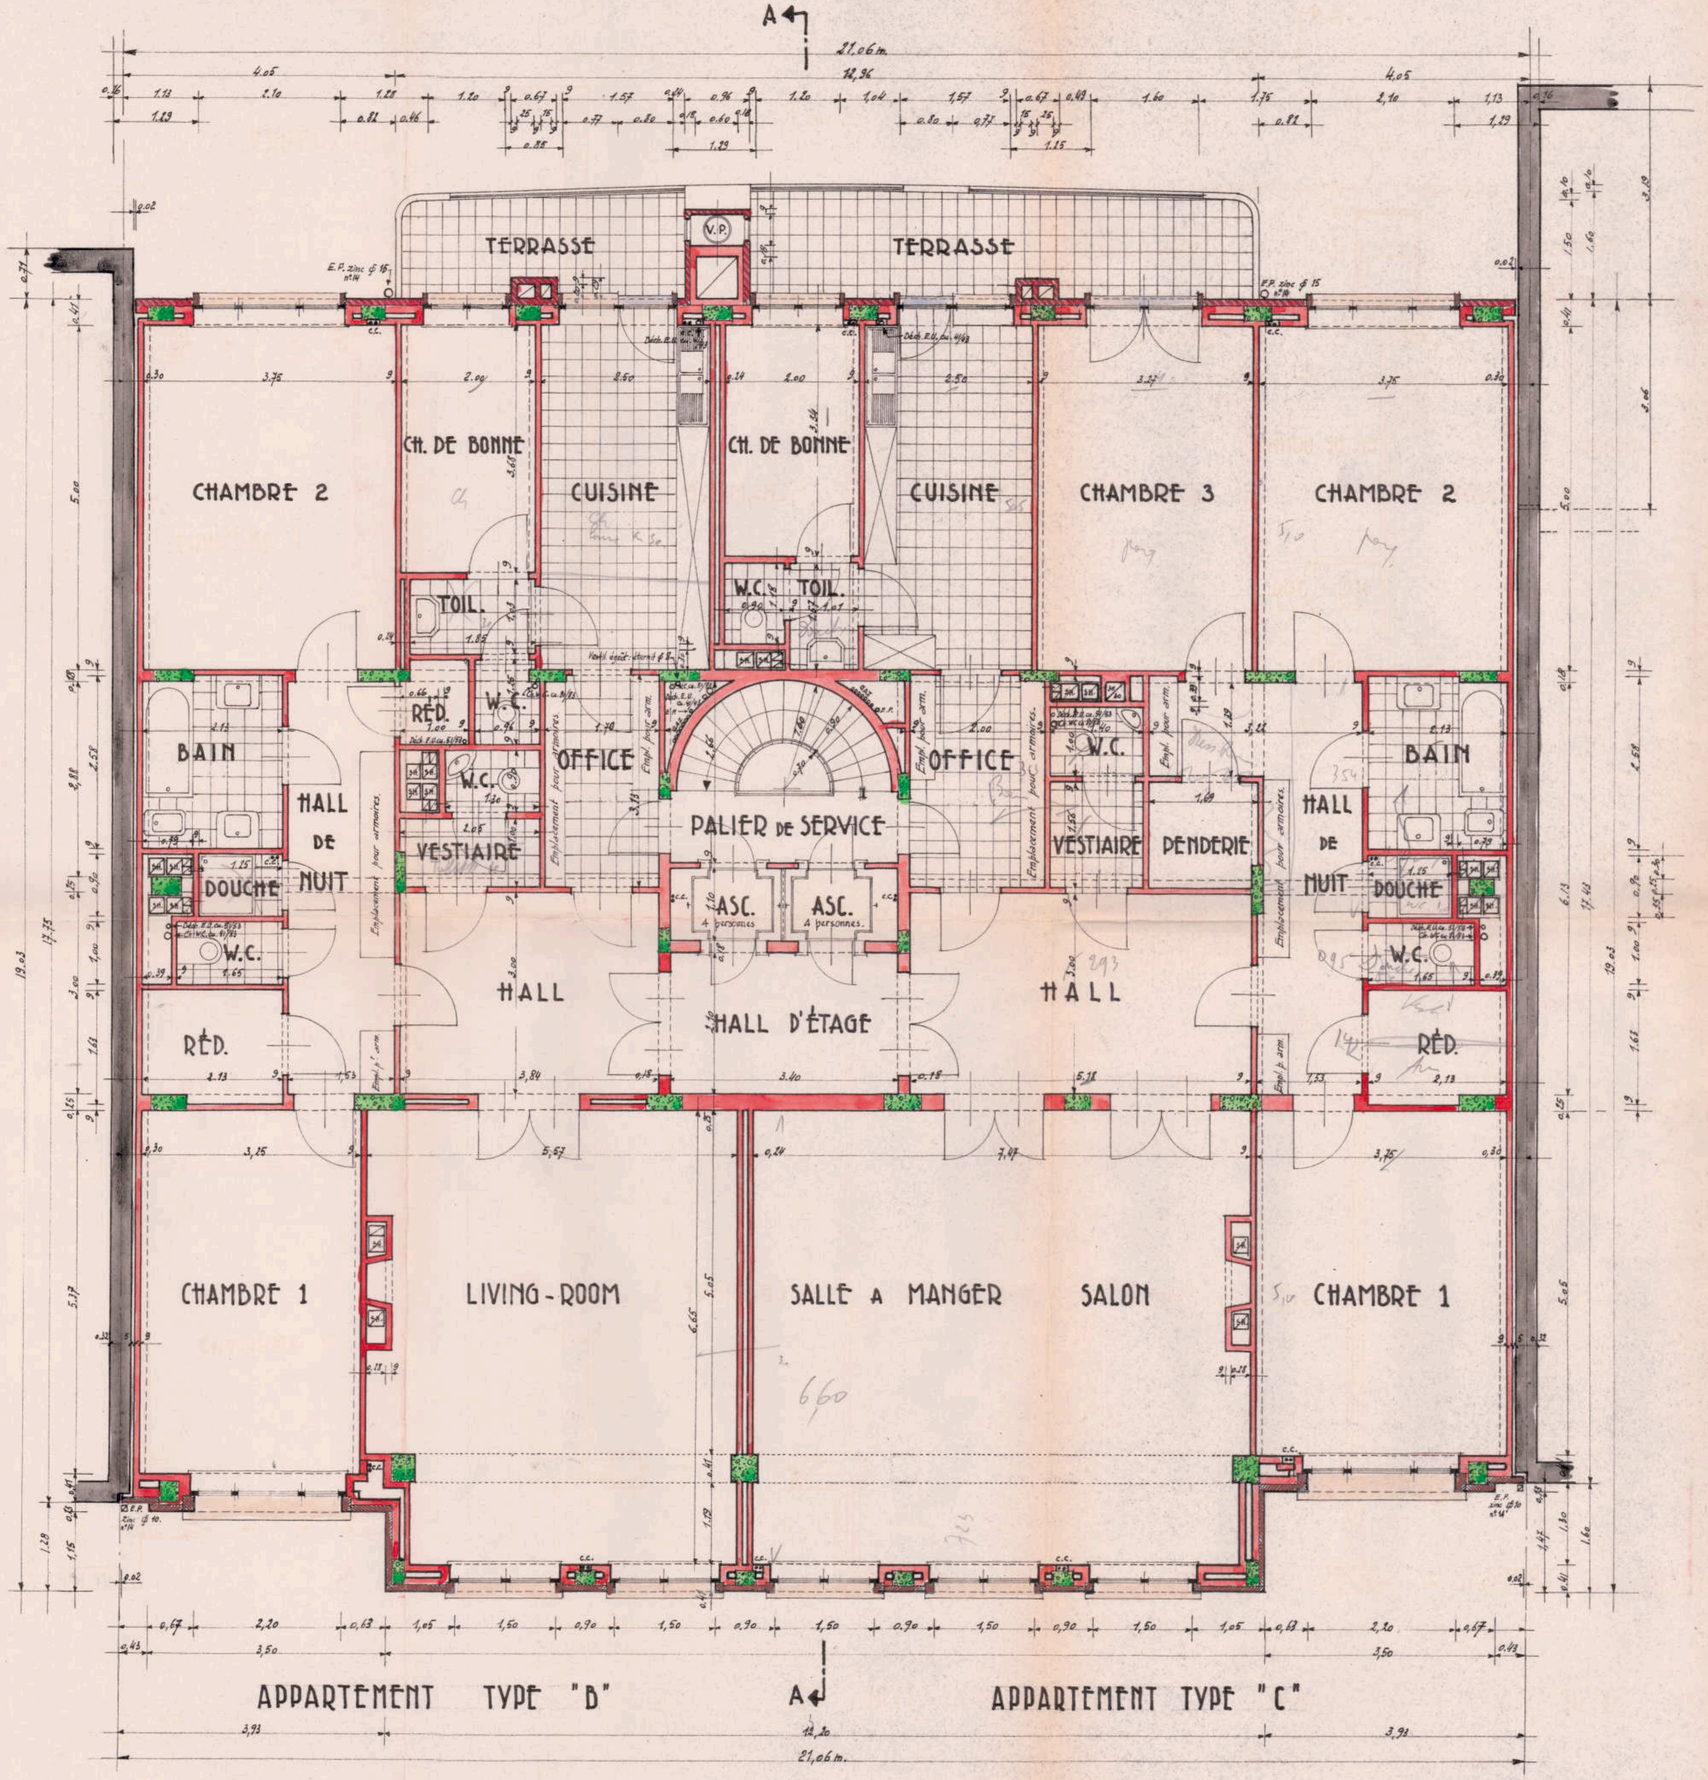

N.B.: Toutes les parties de l'immeuble destinées à venir au contact des bâtiments voisins en seront isolées par des joints élastiques ad-hoc, protégés par des solins ou tout autre moyen adéquat suivant les cas.

Les appareils sanitaires seront pourvus de coupe-air PEEL ou similaires, il n'y aura donc pas de ventilation secondaire. Idem pour les W.C. siphoniques.

COMMUNE D'ETTERBEEK

POUR LES ENTREPRISES J. & P. WILLEMS

63-65 Boul. Louis Schmidt à Etterbeek

PROJET D'IMMEUBLE AU 38 BOULEVARD Sᵀ MICHEL

PIERRE E.H. **MATHIEU** — ARCHITECTE-URBANISTE EMBA
6 AV. HENRI STRAUVEN à BRUXELLES XVI. TÉL. 72.72.45.
IMM. BR. Nº 2.316

Pierre Mathieu

— PLAN D'ÉTAGE — (2ᵉ7).

APPARTEMENTS TYPES B ET C.

PLAN JOINT A MA DEMANDE D'AUTORISATION DE BATIR
EN DATE DU

LE PROPRIÉTAIRE,

N.B.: Ce plan annule et remplace le plan nº 1.

IND.	DATES	MODIFICATIONS	PAR.
A	6-XI-58	Ajouté cotes.	
B	15-XII-58	Supprimé col. salon de droite; complété l'ensemble.	
C	-I-59	Indiqué conalisations et cheminées de ventilation, et immeubles voisins.	

Vu et approuvé le 9 AVR. 1959

Pour Ordonnance :
Le Secrétaire Communal,

Le Collège,

DATE	8-X-58	Echelle : 2 cm. p. m	DOSSIER 176
SURF.	0,48 m²		PLAN Nº 2 C