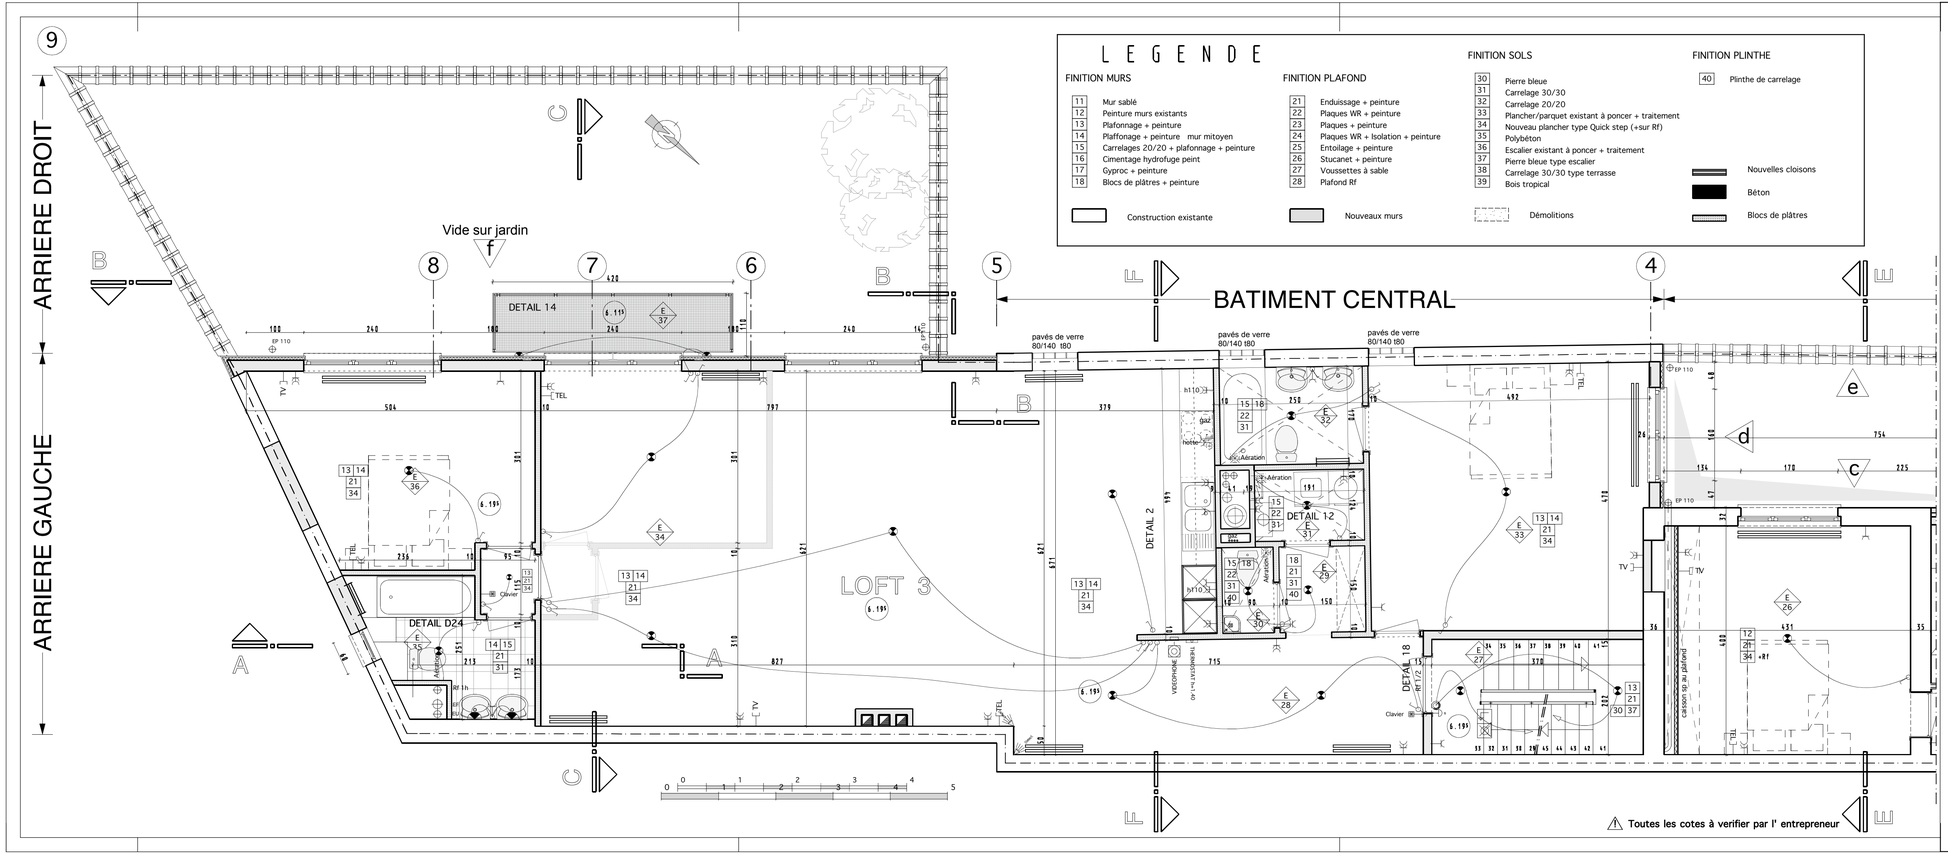


LEGENDE

FINITION MURS

11	Mur sablé
12	Peinture murs existants
13	Plafonnage + peinture
14	Plaffonage + peinture mur mitoyen
15	Carrelages 20/20 + plafonnage + peinture
16	Cimentage hydrofuge peint
17	Gyproc + peinture
18	Blocs de plâtres + peinture

FINITION PLAFOND

21	Enduissage + peinture
22	Plaques WR + peinture
23	Plaques + peinture
24	Plaques WR + Isolation + peinture
25	Entoilage + peinture
26	Stucanet + peinture
27	Voussettes à sable
28	Plafond Rf

FINITION SOLS

30	Pierre bleue
31	Carrelage 30/30
32	Carrelage 20/20
33	Plancher/parquet existant à poncer + traitement
34	Nouveau plancher type Quick step (+sur Rf)
35	Polybéton
36	Escalier existant à poncer + traitement
37	Pierre bleue type escalier
38	Carrelage 30/30 type terrasse
39	Bois tropical

FINITION PLINTHE

40	Plinthe de carrelage

Construction existante — Nouveaux murs — Démolitions

Nouvelles cloisons — Béton — Blocs de plâtres

N° DOSSIER	1110	N° PLAN	611	DESSIN	SP
DATE	07 06 2006	ECHELLE	1/50	STADE	ADJ

MAITRE DE L' OUVRAGE

Baticham
Rue des Liégeois, 32
1050 Bruxelles
T: +32 2 536 01 60 F: +32 2 537 75 91

CHANTIER

Rue Bara 6
1070 Anderlecht

1 Sect. C 338 L10

CONCERNE

RENOVATION ET TRANSFORMATION D'UN BATIMENT INDUSTRIEL EN LOGEMENTS ET BUREAUX

PLAN

SITUATION PROJETEE ADJUDICATION

LOFT 3

ARCHITECTE

Bureau d' Architecture FC&B
17 Rue de la Glacière - 1060 Brussel
T: (+32 2) 533 30 50 - F: (+32 2) 537 75 91
M: steven@fc-b.com

Responable: Steven Bos

BUREAUX D' ETUDES

STABILITE	HVAC	COORDINATEUR DE SECURITE
		Marc Mairesse 2 Cours d' Orval 1348 Louvain La Neuve T: (+32 10) 45 31 36 F: (+32 10) 45 12 00

Responable:

INDEX	MODIFICATIONS	DATE
A	GENERAL	07/02/2007

MAITRE DE L'OUVRAGE — ENTREPRENEUR — ARCHITECTE