

TECHNISCH BUREAU VERBRUGGHEN

VZW



Controleorganisme erkend door het ministerie

ZETEL ANTWERPEN
Van der Sweepstraat 3 bus 44
2000 Antwerpen
Tel. 03 216 28 90
Fax 03 238 86 65

ZETEL BRUSSEL
Clovislaan 15
1000 Brussel
Tel. 02 230 81 82
Fax 02 230 80 08

Antwerpen

O. ref.: _____

U. ref.: _____ VERSLAG NR. 08/0711007/08

PROCES-VERBAAL OVER HET ONDERZOEK VAN EEN ELEKTRISCHE LAAGSPANNINGSINSTALLATIE

ADRES INSTALLATIE: 2300 Turnhout

Victorreefstraat 57

EIGENAAR: 6 Penneson

Adres: _____

OPDRACHTGEVER: _____

Adres: _____

INSTALLATEUR: _____

Adres: _____

BTW of IK: _____

STROOMLEVERANCIER: Iueha

Ref.: _____ Teller nr. _____

Index: _____

Datum van het onderzoek: 07/11/07 Aard van het onderzoek: gelijkvormigheidsonderzoek - controlebezoek volgens:

(AREI art. 270) (AREI art. 271) (AREI art. 276) (ARAB art. 262) (T.R. art. 231) (Voorschr. stroomlev.)

Aard installatie: Nieuwe - Uitbreiding - Wijziging - Vervanging - Verzekering: Type der lokalen: Appartement

Begin werken: Fundering vóór-na 1.10.81 - Elektrische installatie vóór-na 1.10.81 - 1.1.83 AREI art. 86

Aansluiting: Spanning 1x220 V

Bescherming van de aansluiting autmtyko A max

Voedingskabel hoofdbord: 4 X 10 mm²

Alg. schakelaar: type ABS40A

Type van de aardelektrode: lus - baren - pennen - horizontale geleider

Schema: TT

Aantal borden: 2; Aantal eindstroombanen: 16; RA: 19 Ohm; RI tot 100 MOhm

BESCHRIJVING: Zie ééndraadschema'situatieplan

Vastgestelde inbreuken en/of nota's: geen

PROCES-VERBAAL VAN HET GELIJKVORMIGHEIDSONDERZOEK

Nota: Verlichtingstoestellen, keuken- en badkamermeubelen niet geïnstalleerd

gezien op

de aangestelde van de stroomverdieler

naam:

handtekening:

PLICHTEN VAN DE EIGENAARS, BEHEERDERS OF HUURDERS: Zie keerzijde.

BESLUIT

- De installatie is conform. De algemene ADS werd verzegeld en de ééndraads en situatieschema's werden voor gezien getekend. De installatie dient opnieuw gecontroleerd uiterlijk op 07/11/2026 (art. 271 AREI) alsook vóór de ingebruikname van elke belangrijke wijziging of beduidende uitbreiding, uitgevoerd voor deze datum.
- De installatie is niet conform.
- De installatie mag in dienst blijven indien zonder vertraging wordt voldaan aan de vastgestelde inbreuken en de gepaste maatregelen getroffen worden opdat de installatie geen gevaar vormt voor personen of goederen. De installatie is niet conform. De installatie dient opnieuw gecontroleerd te worden uiterlijk op _____

DE AGENT-ONDERZOEKER:

nr. + naam + handtekening


FORM. 382 /03-2000

OP VAN DYCKE

[Handtekening]

De directeur,

EENDRAADSCHEMA VERDIEP.

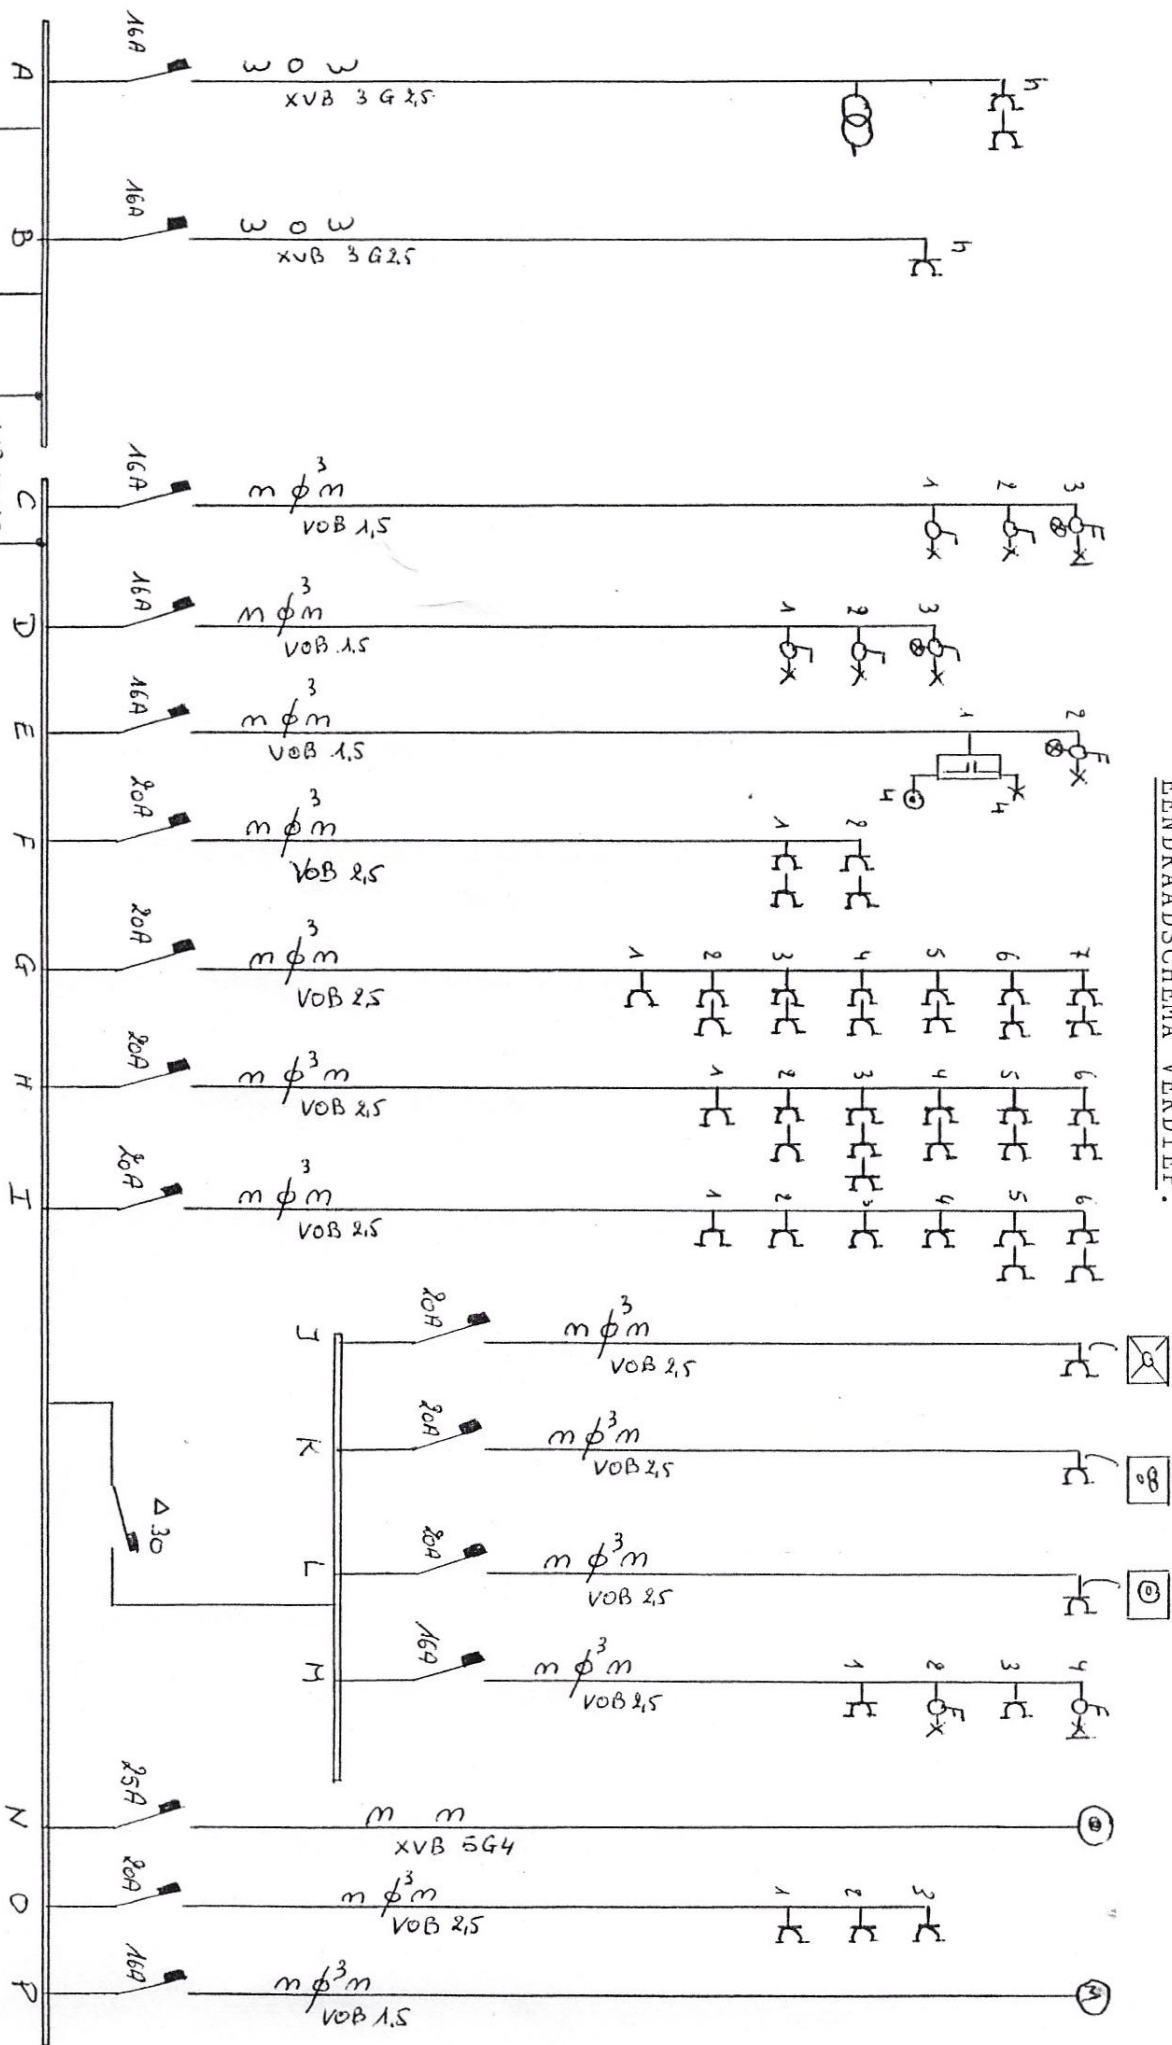

Uitvoerder installatie.

handtekening

datum

VAN DEUN JOS

Algemene Elektriciteitswerken
Leeuwenstraat 39 - 2350 VOSSELAAR
B.I.W. 703.698.376
H.R.T. 66.938
Bankrek. B.A.C. 789.5631140-17

DE AFGEVAARDIGDE V/H
ERKENDE ORGANISME BTW
08 VAN DYCK F.

07/11/07

Handwritten signature

08/11/07