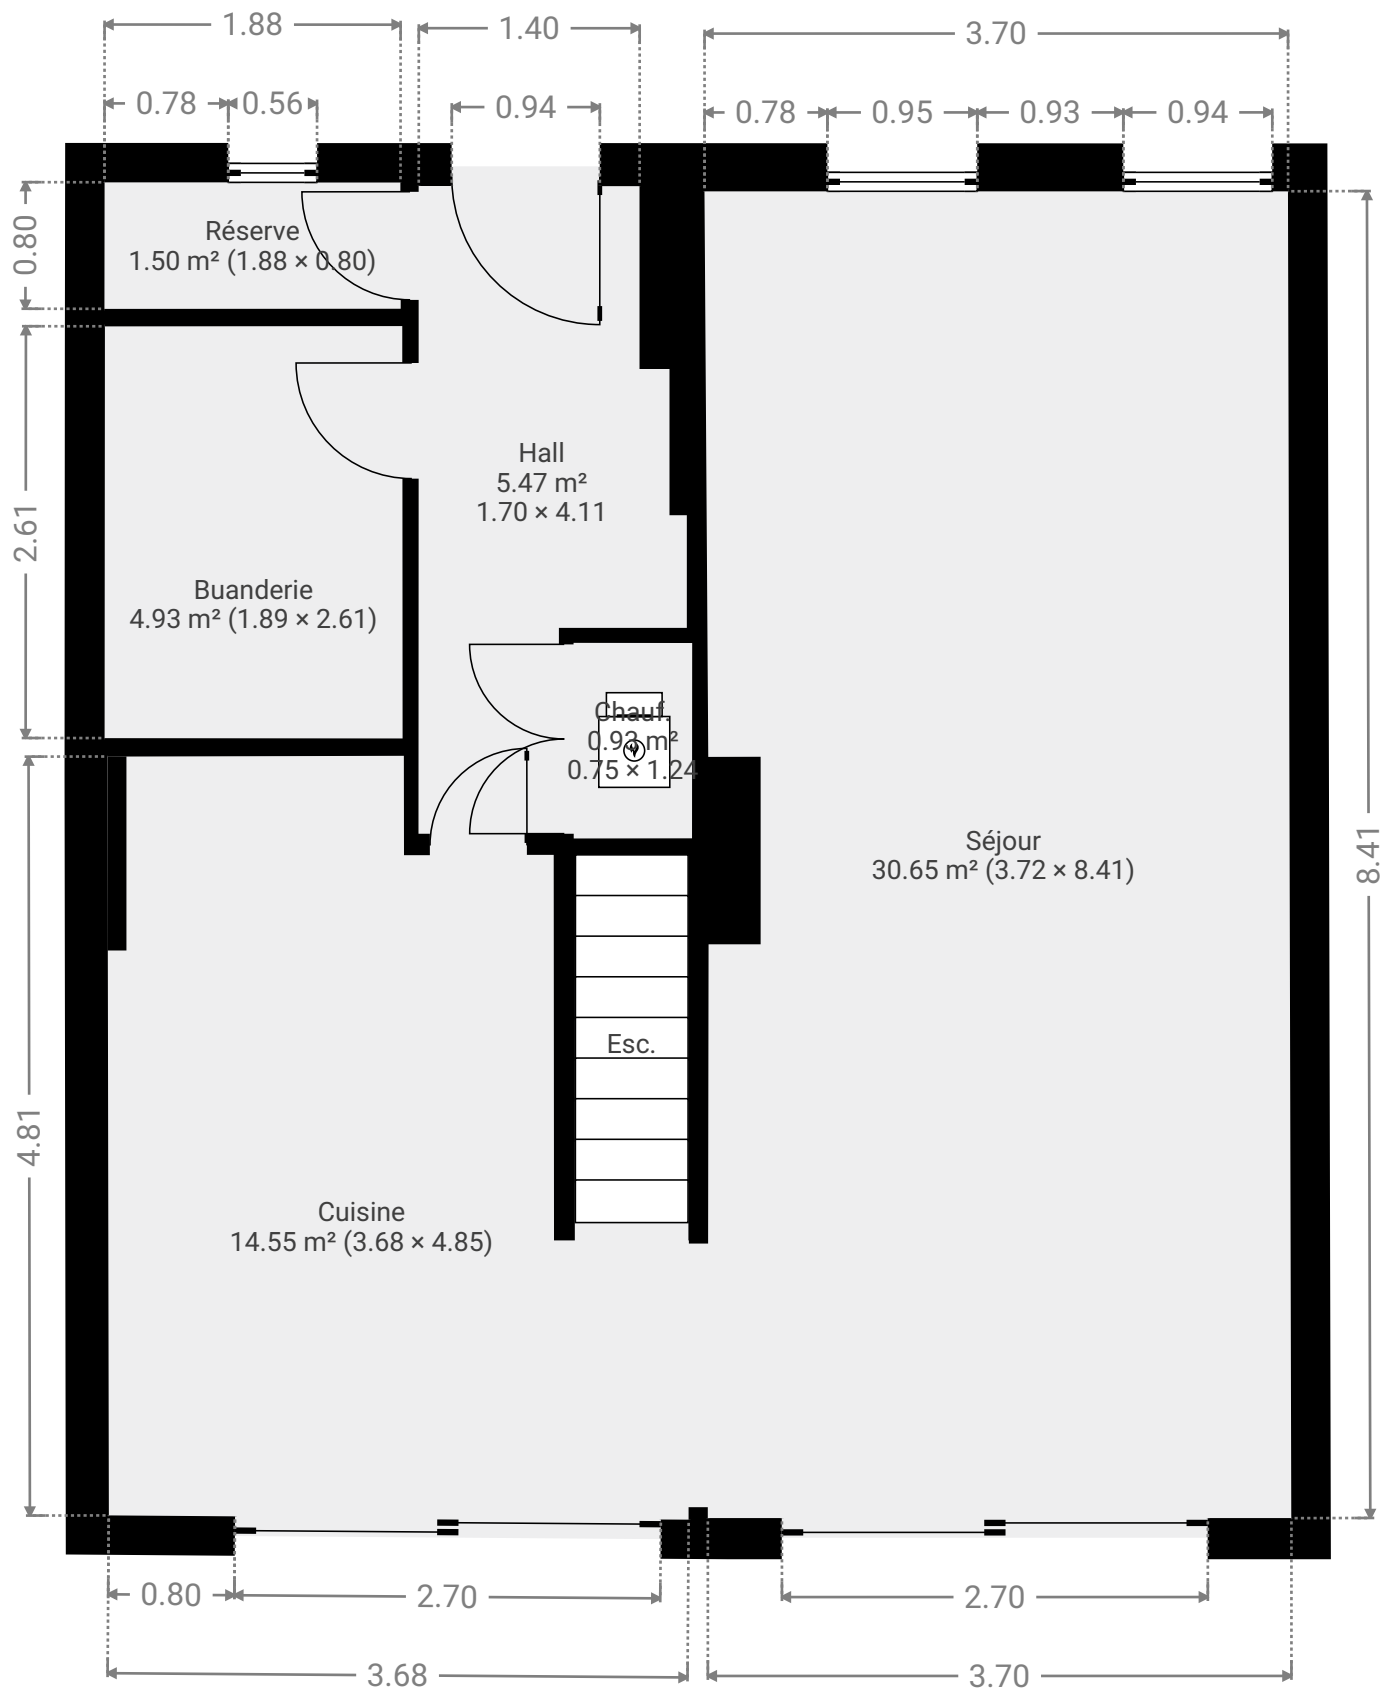


▼ Rez-de-chaussée


SURFACE TOTALE : 59.67 m² • SURFACE HABITABLE : 59.67 m² • PIÈCES : 7

CE PLAN EST FOURNI EN L'ETAT SANS GARANTIE D'AUCUNE SORTE. IL N'ACCORDE AUCUNE GARANTIE, Y COMPRIS, SANS S'Y LIMITER, DES GARANTIES QUANT À LA QUALITE ET À LA PRÉCISION DES DIMENSIONS.

0.0 0.5 1.0 1.5 2.0m
1:48

Page 1/3

▼ 1er étage

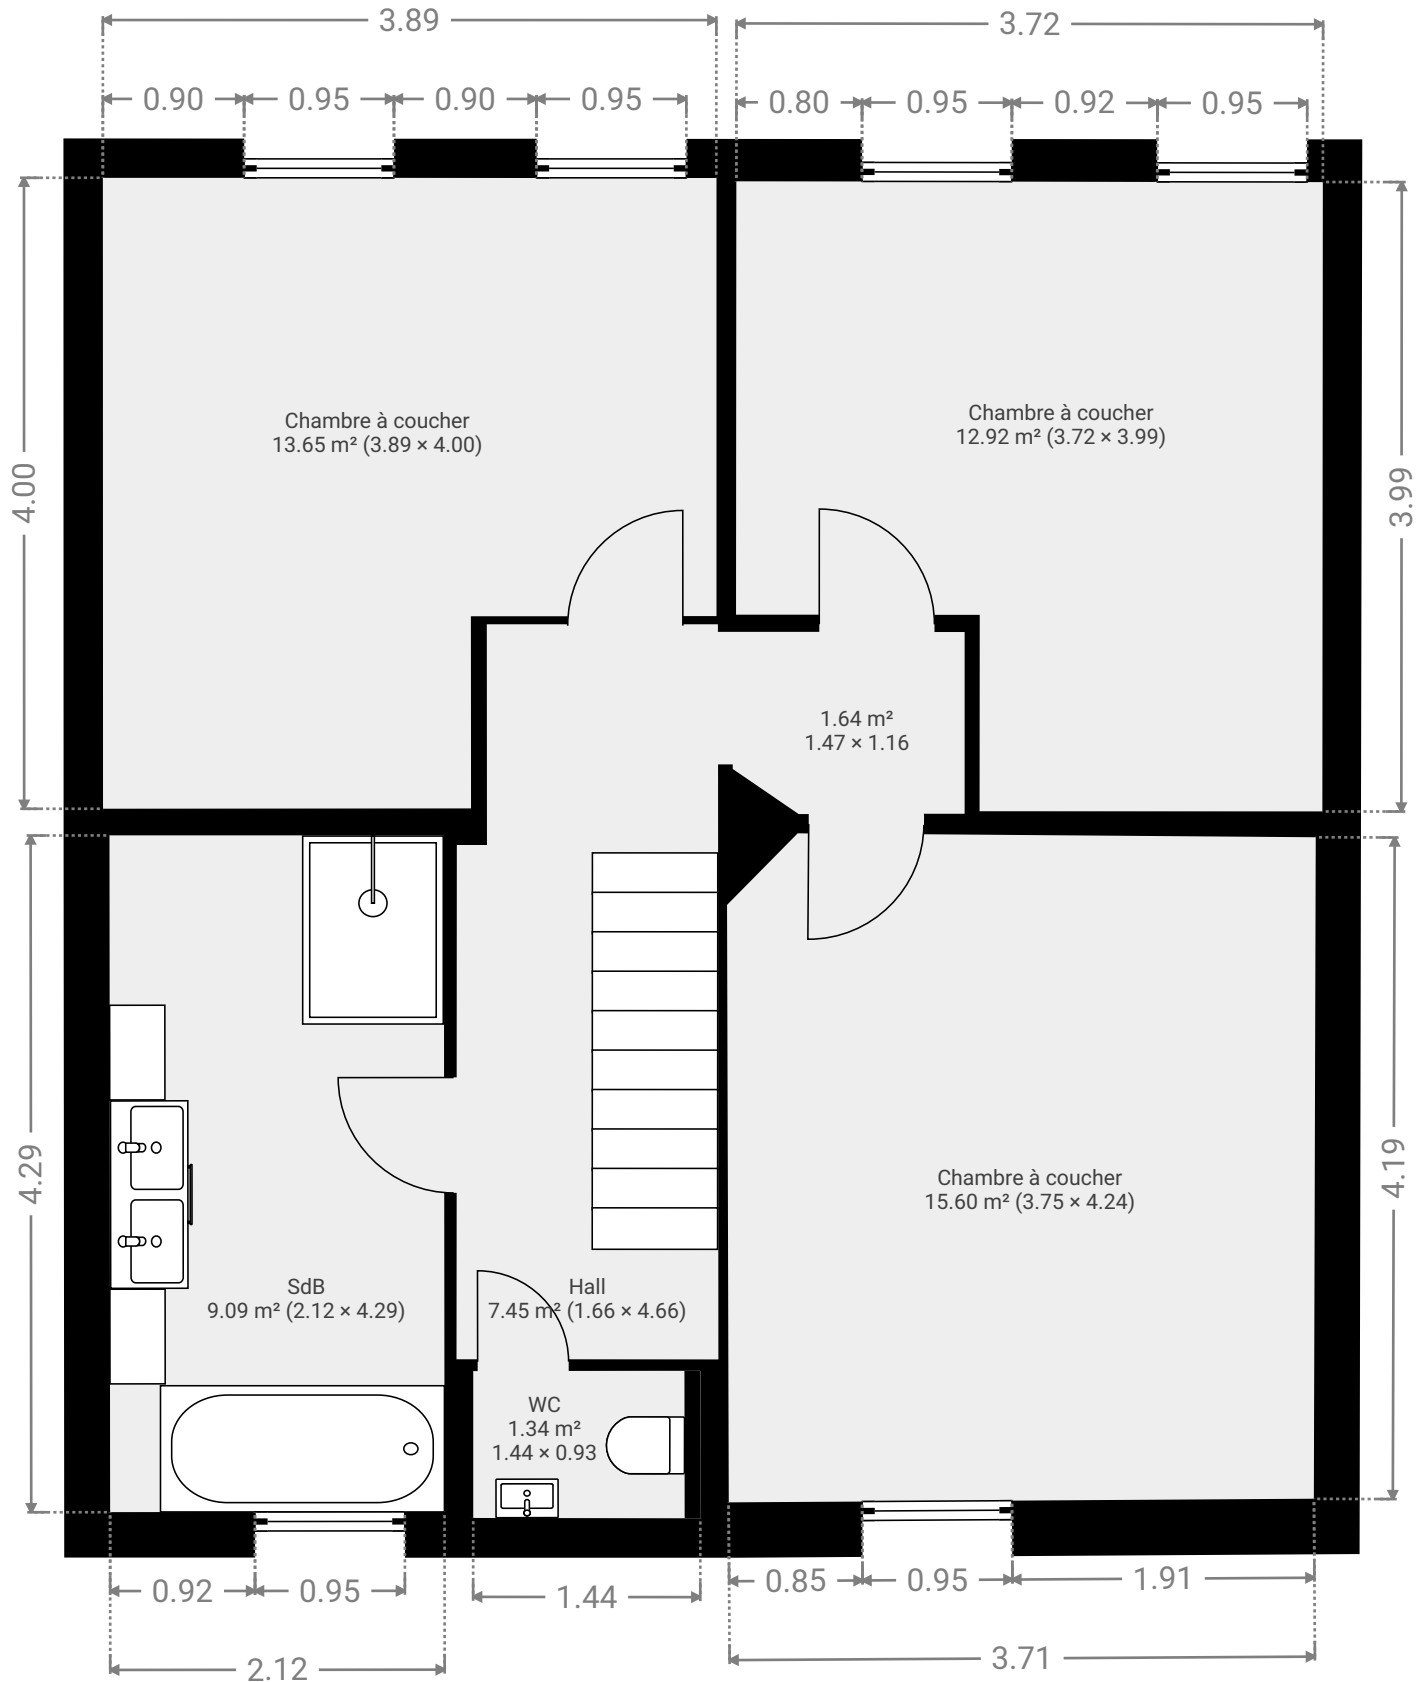SURFACE TOTALE : 61.66 m² • SURFACE HABITABLE : 61.66 m² • PIÈCES : 7

CE PLAN EST FOURNI EN L'ETAT SANS GARANTIE D'AUCUNE SORTE. IL N'ACCORDE AUCUNE GARANTIE, Y COMPRIS, SANS S'Y LIMITER, DES GARANTIES QUANT À LA QUALITE ET À LA PRÉCISION DES DIMENSIONS.

0.0 0.5 1.0 1.5 2.0m
1:48

Page 2/3

▼ 2e étage

SURFACE TOTALE : 54.03 m² • SURFACE HABITABLE : 34.33 m² • PIÈCES : 5