
Plan du rez-de-chaussée

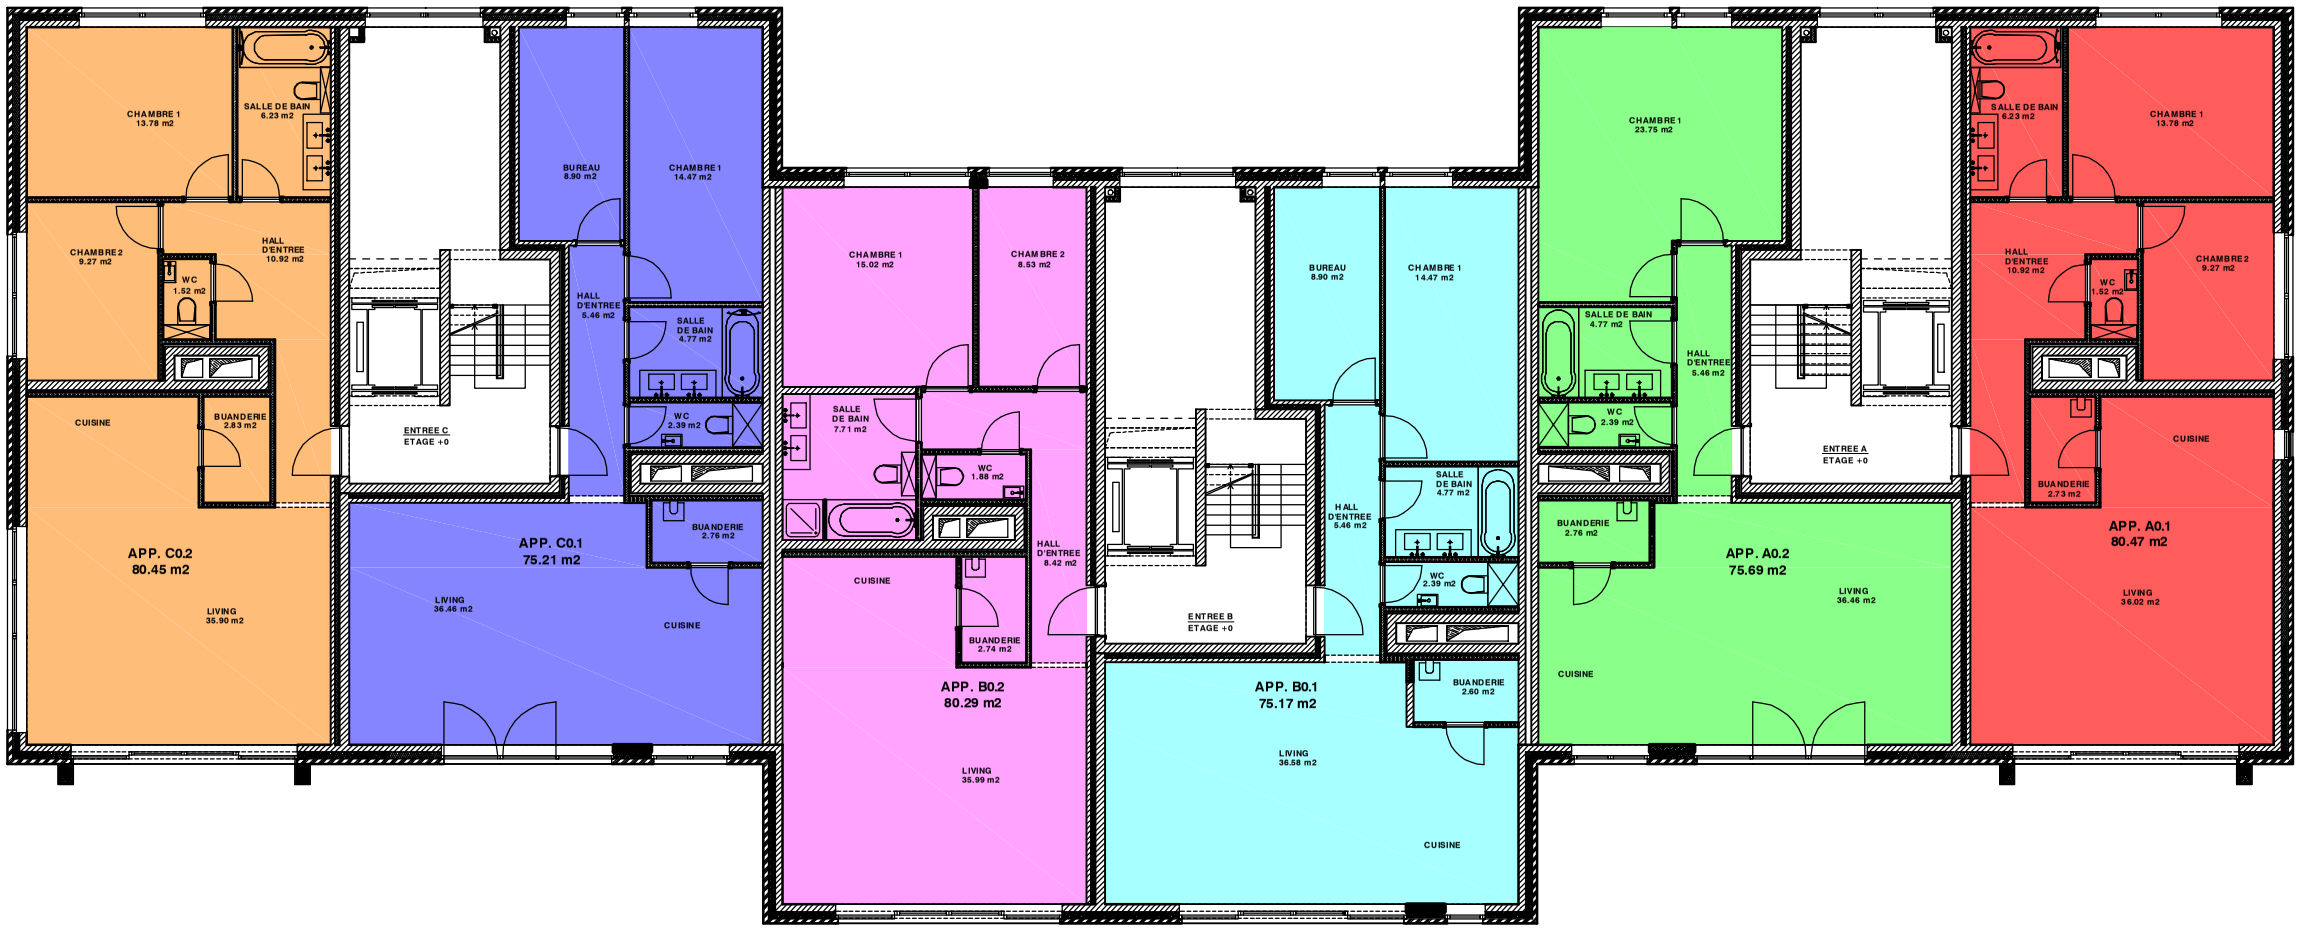

Ech: 1/150