


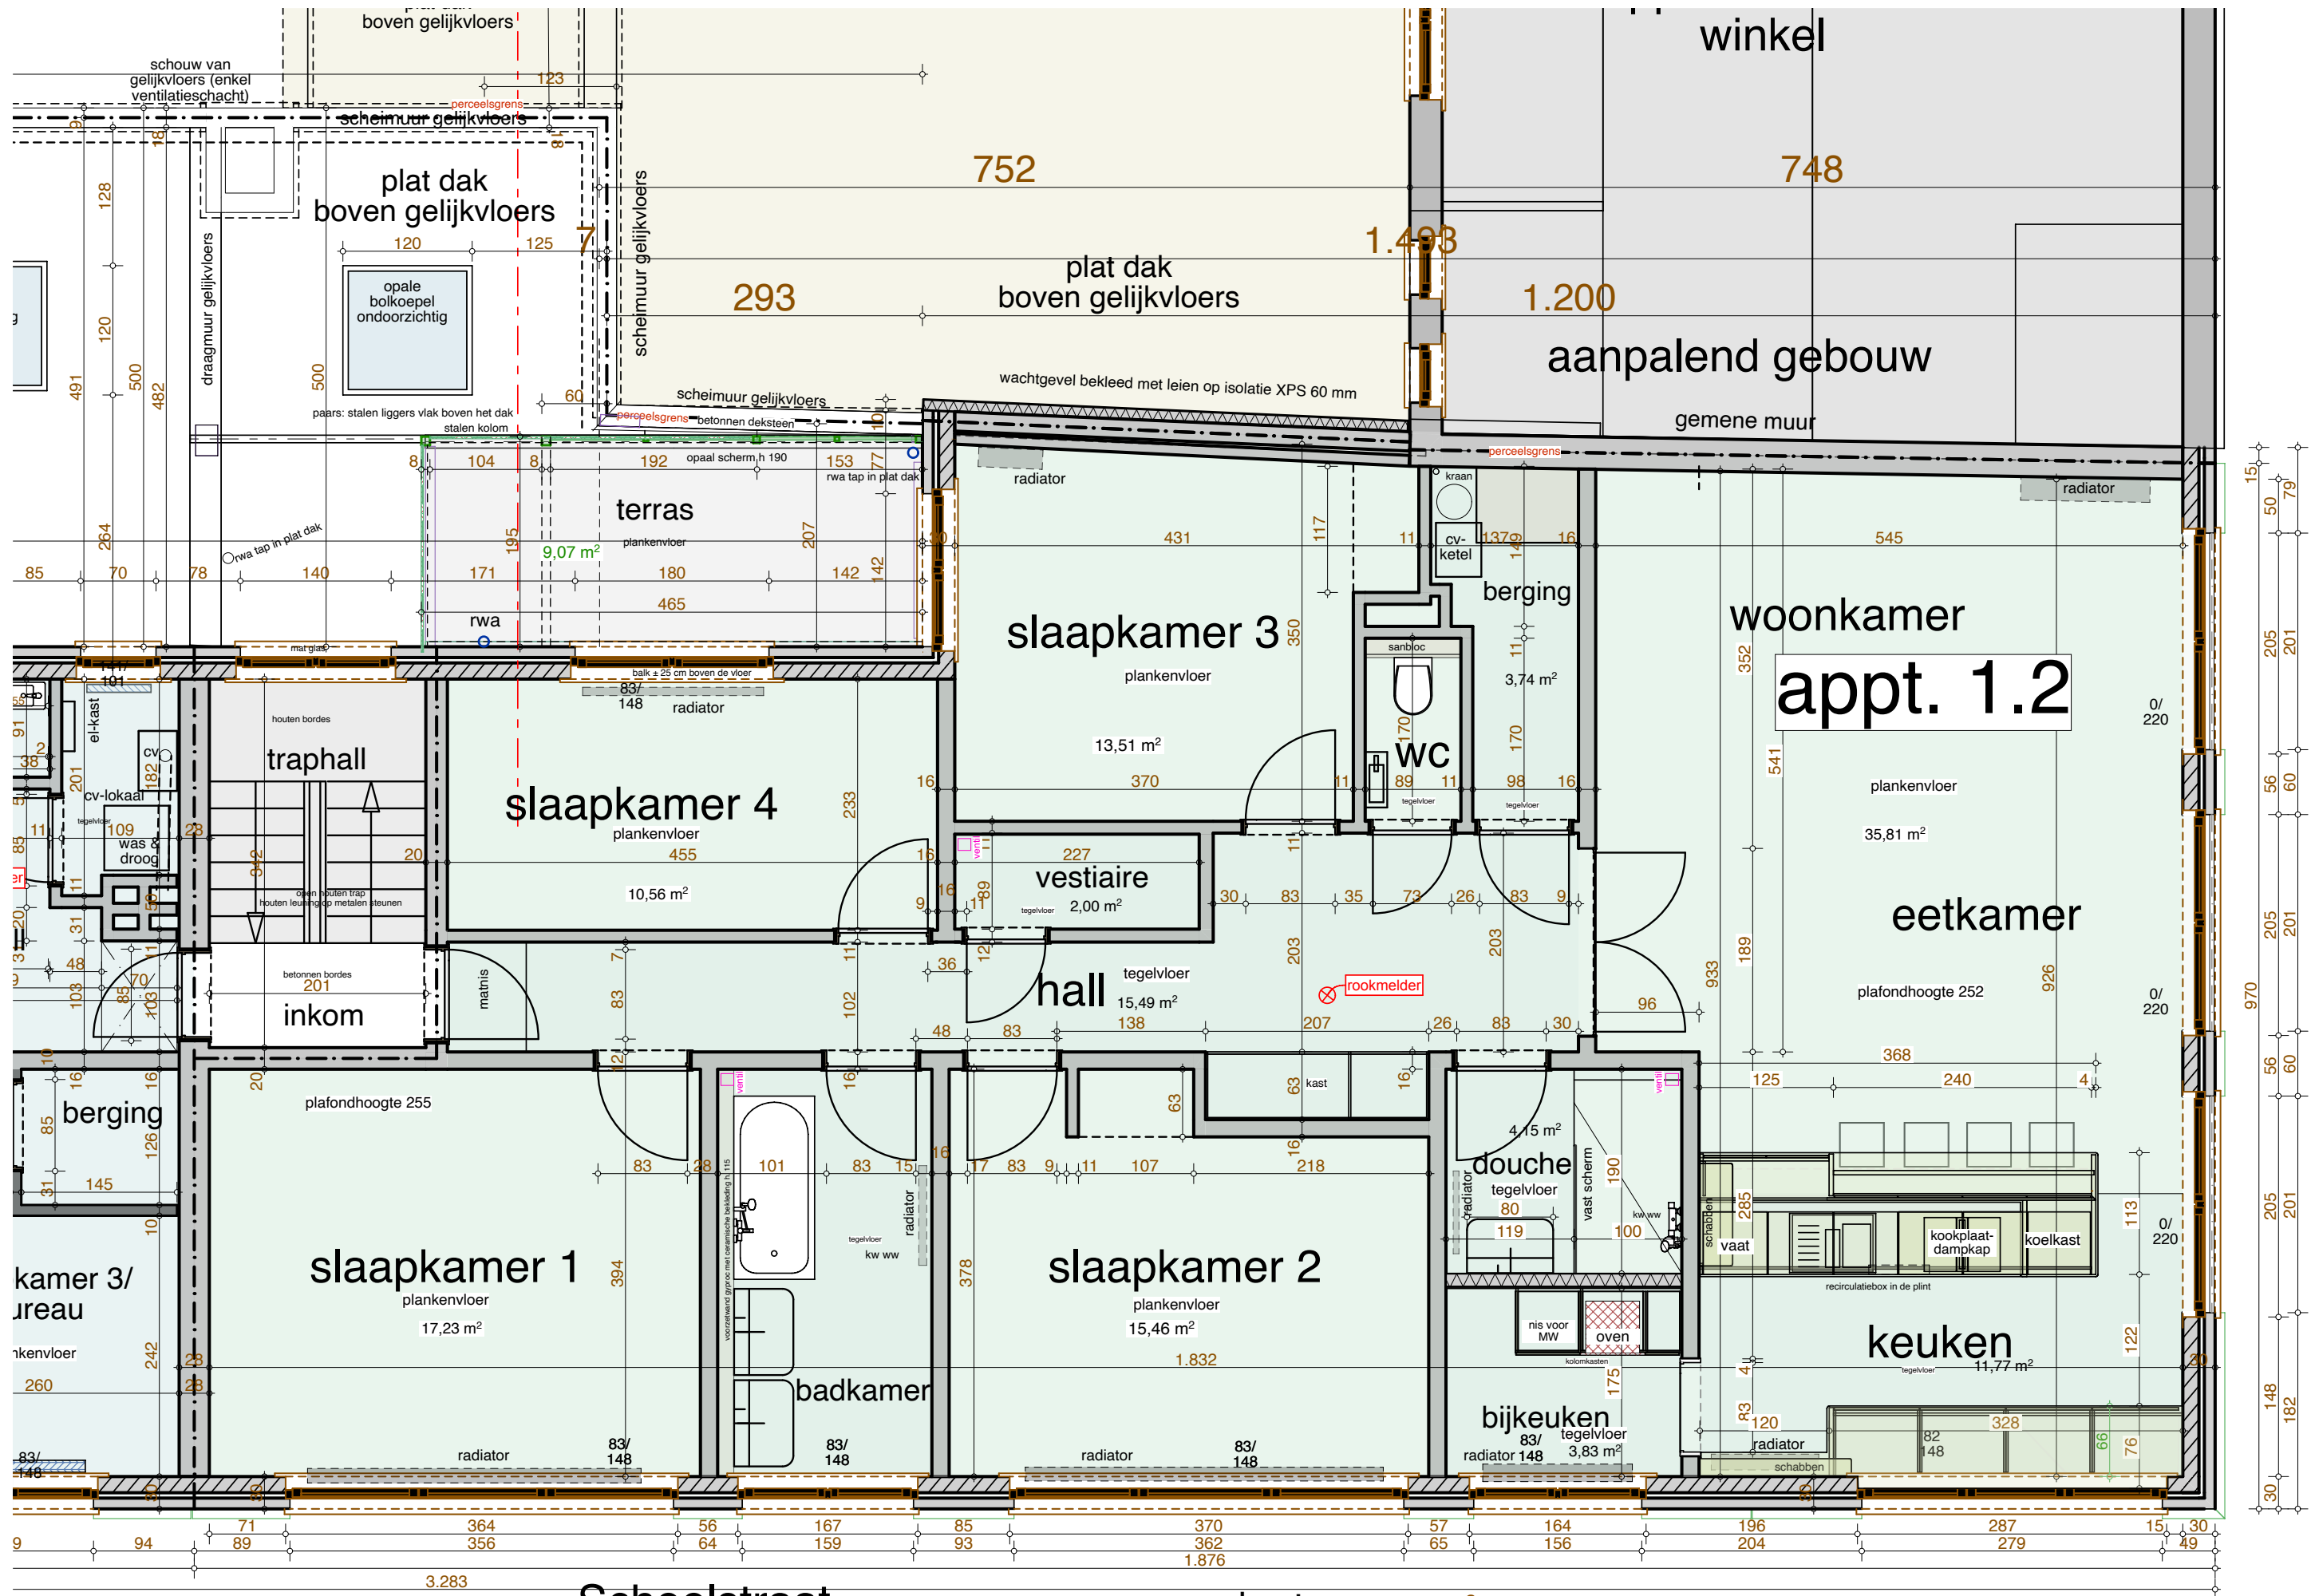

verdieping 1

Schoolstraat maten en muurdiktes: met gepleisterde muren

bruto 163,75 m²
netto 150,05 m²