


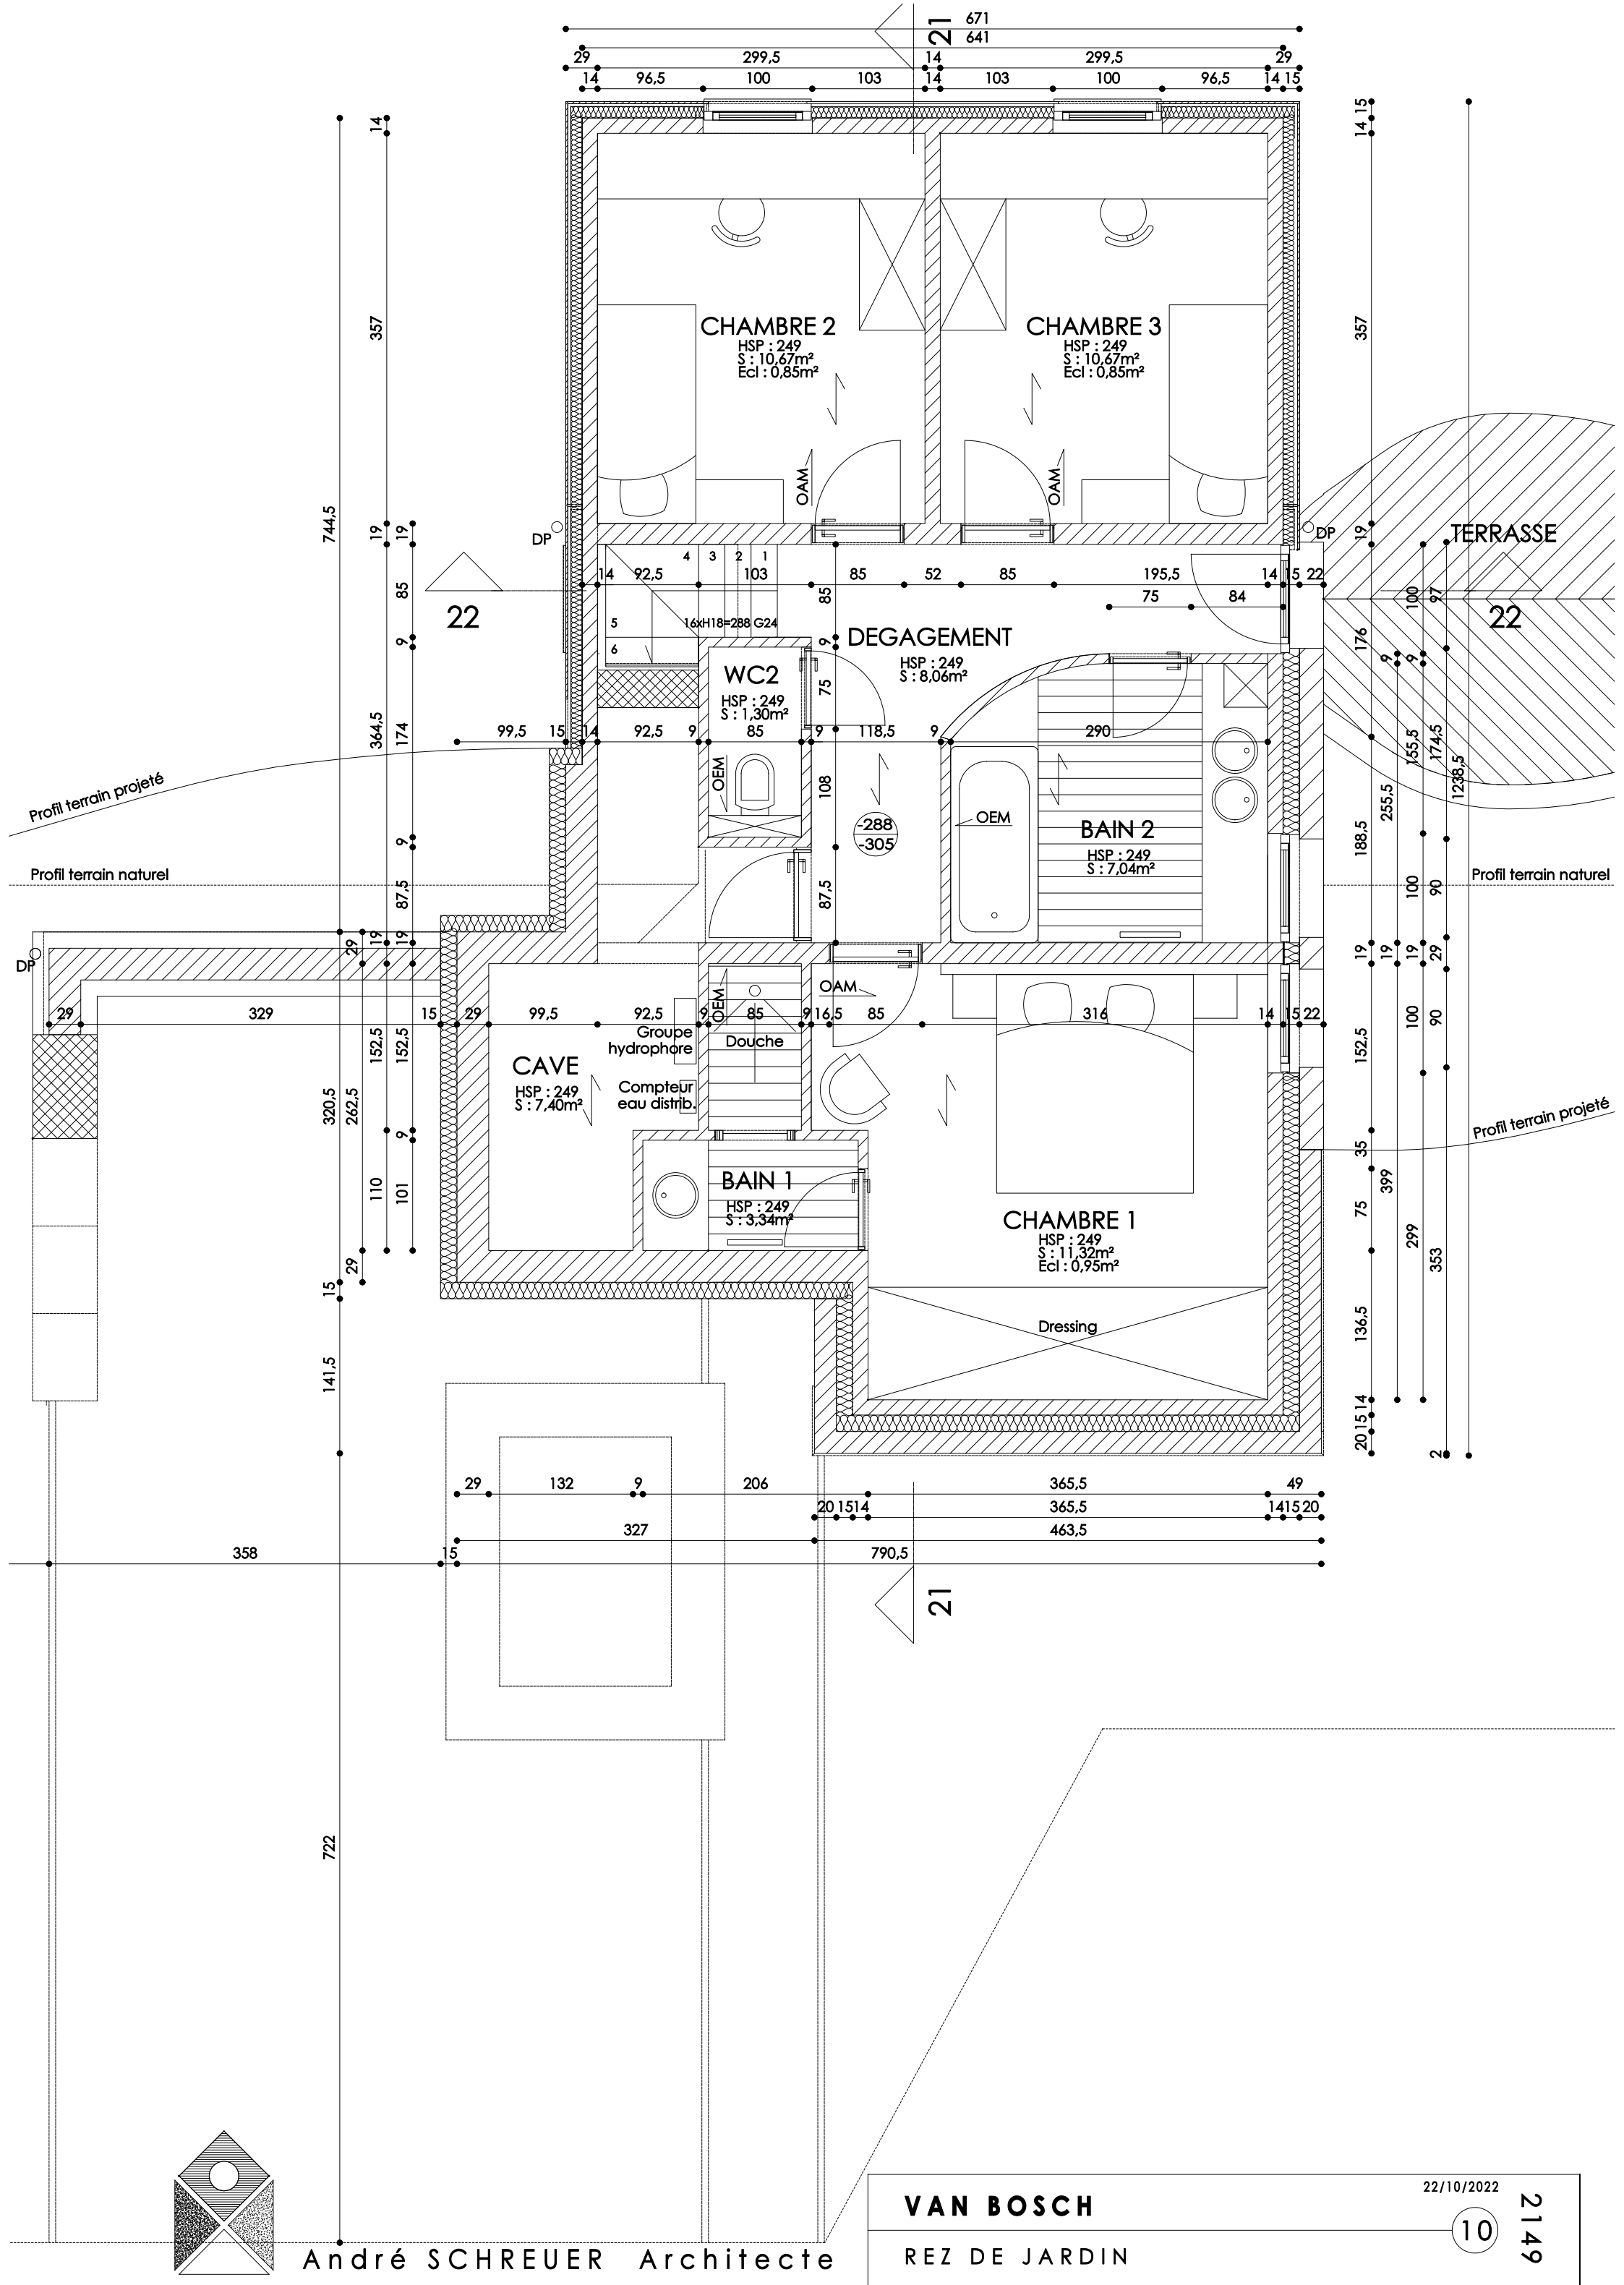
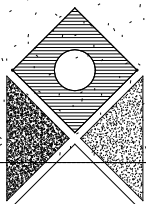
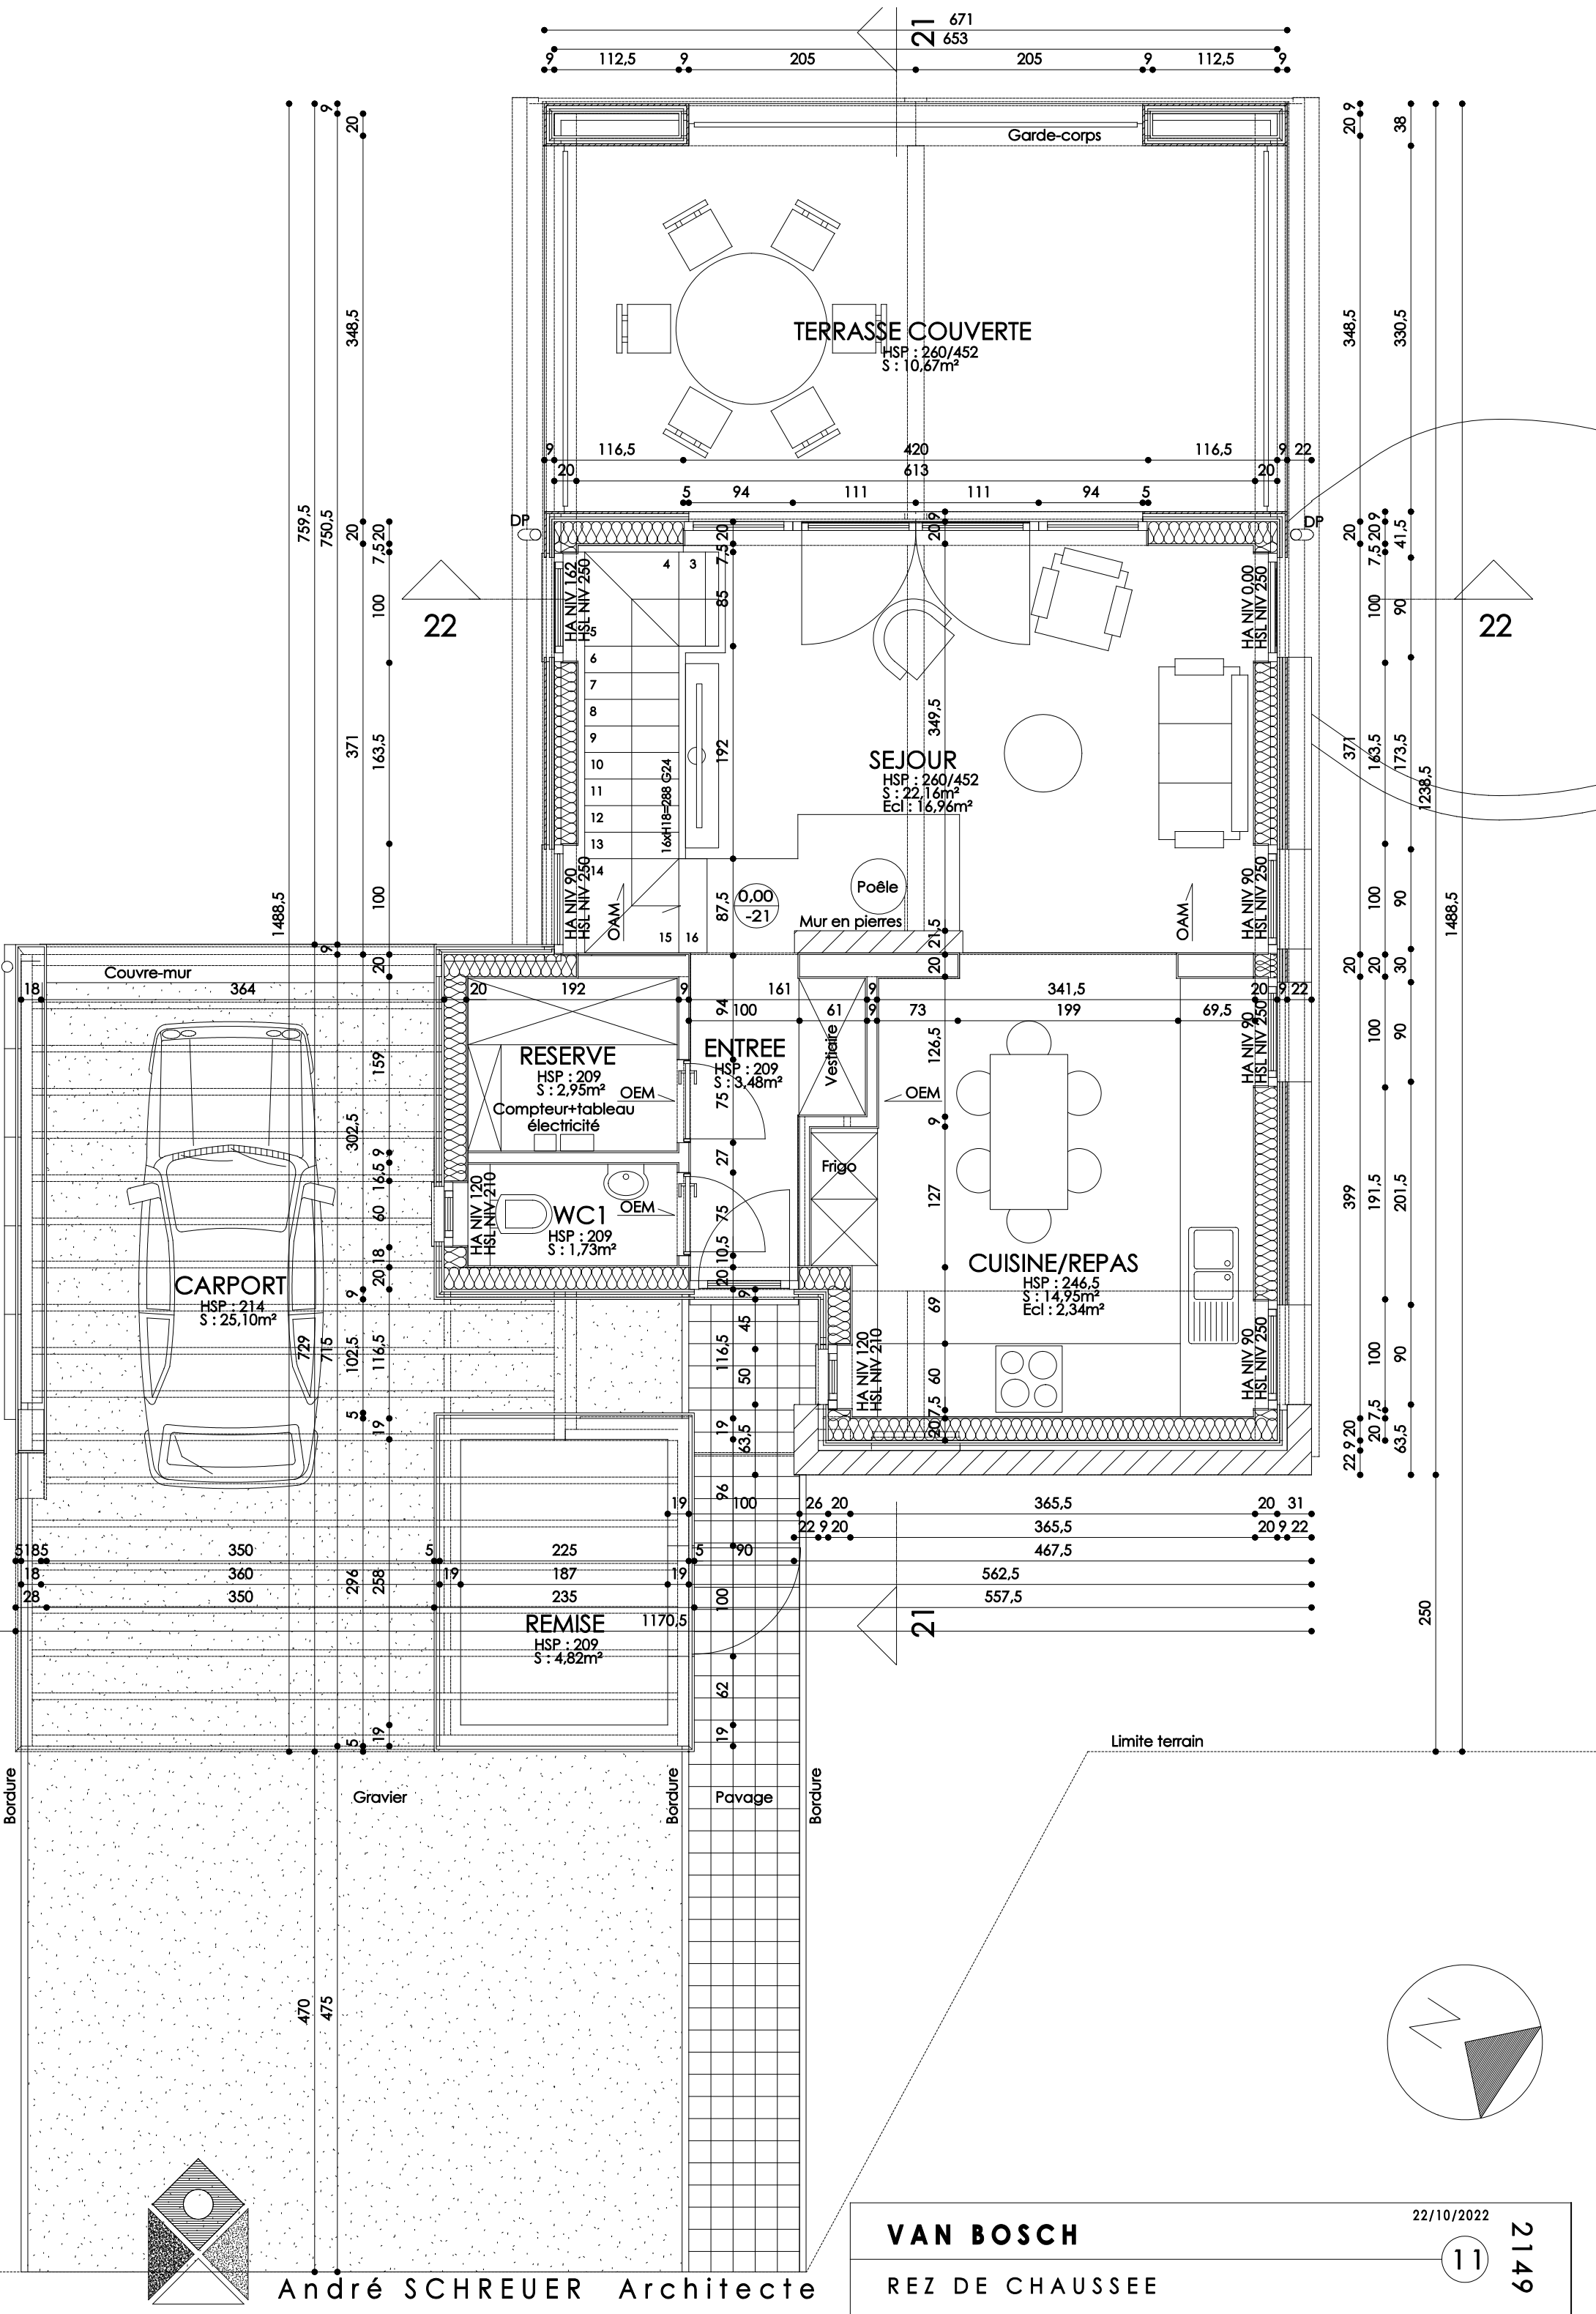
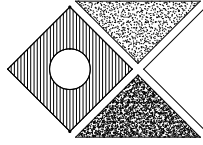


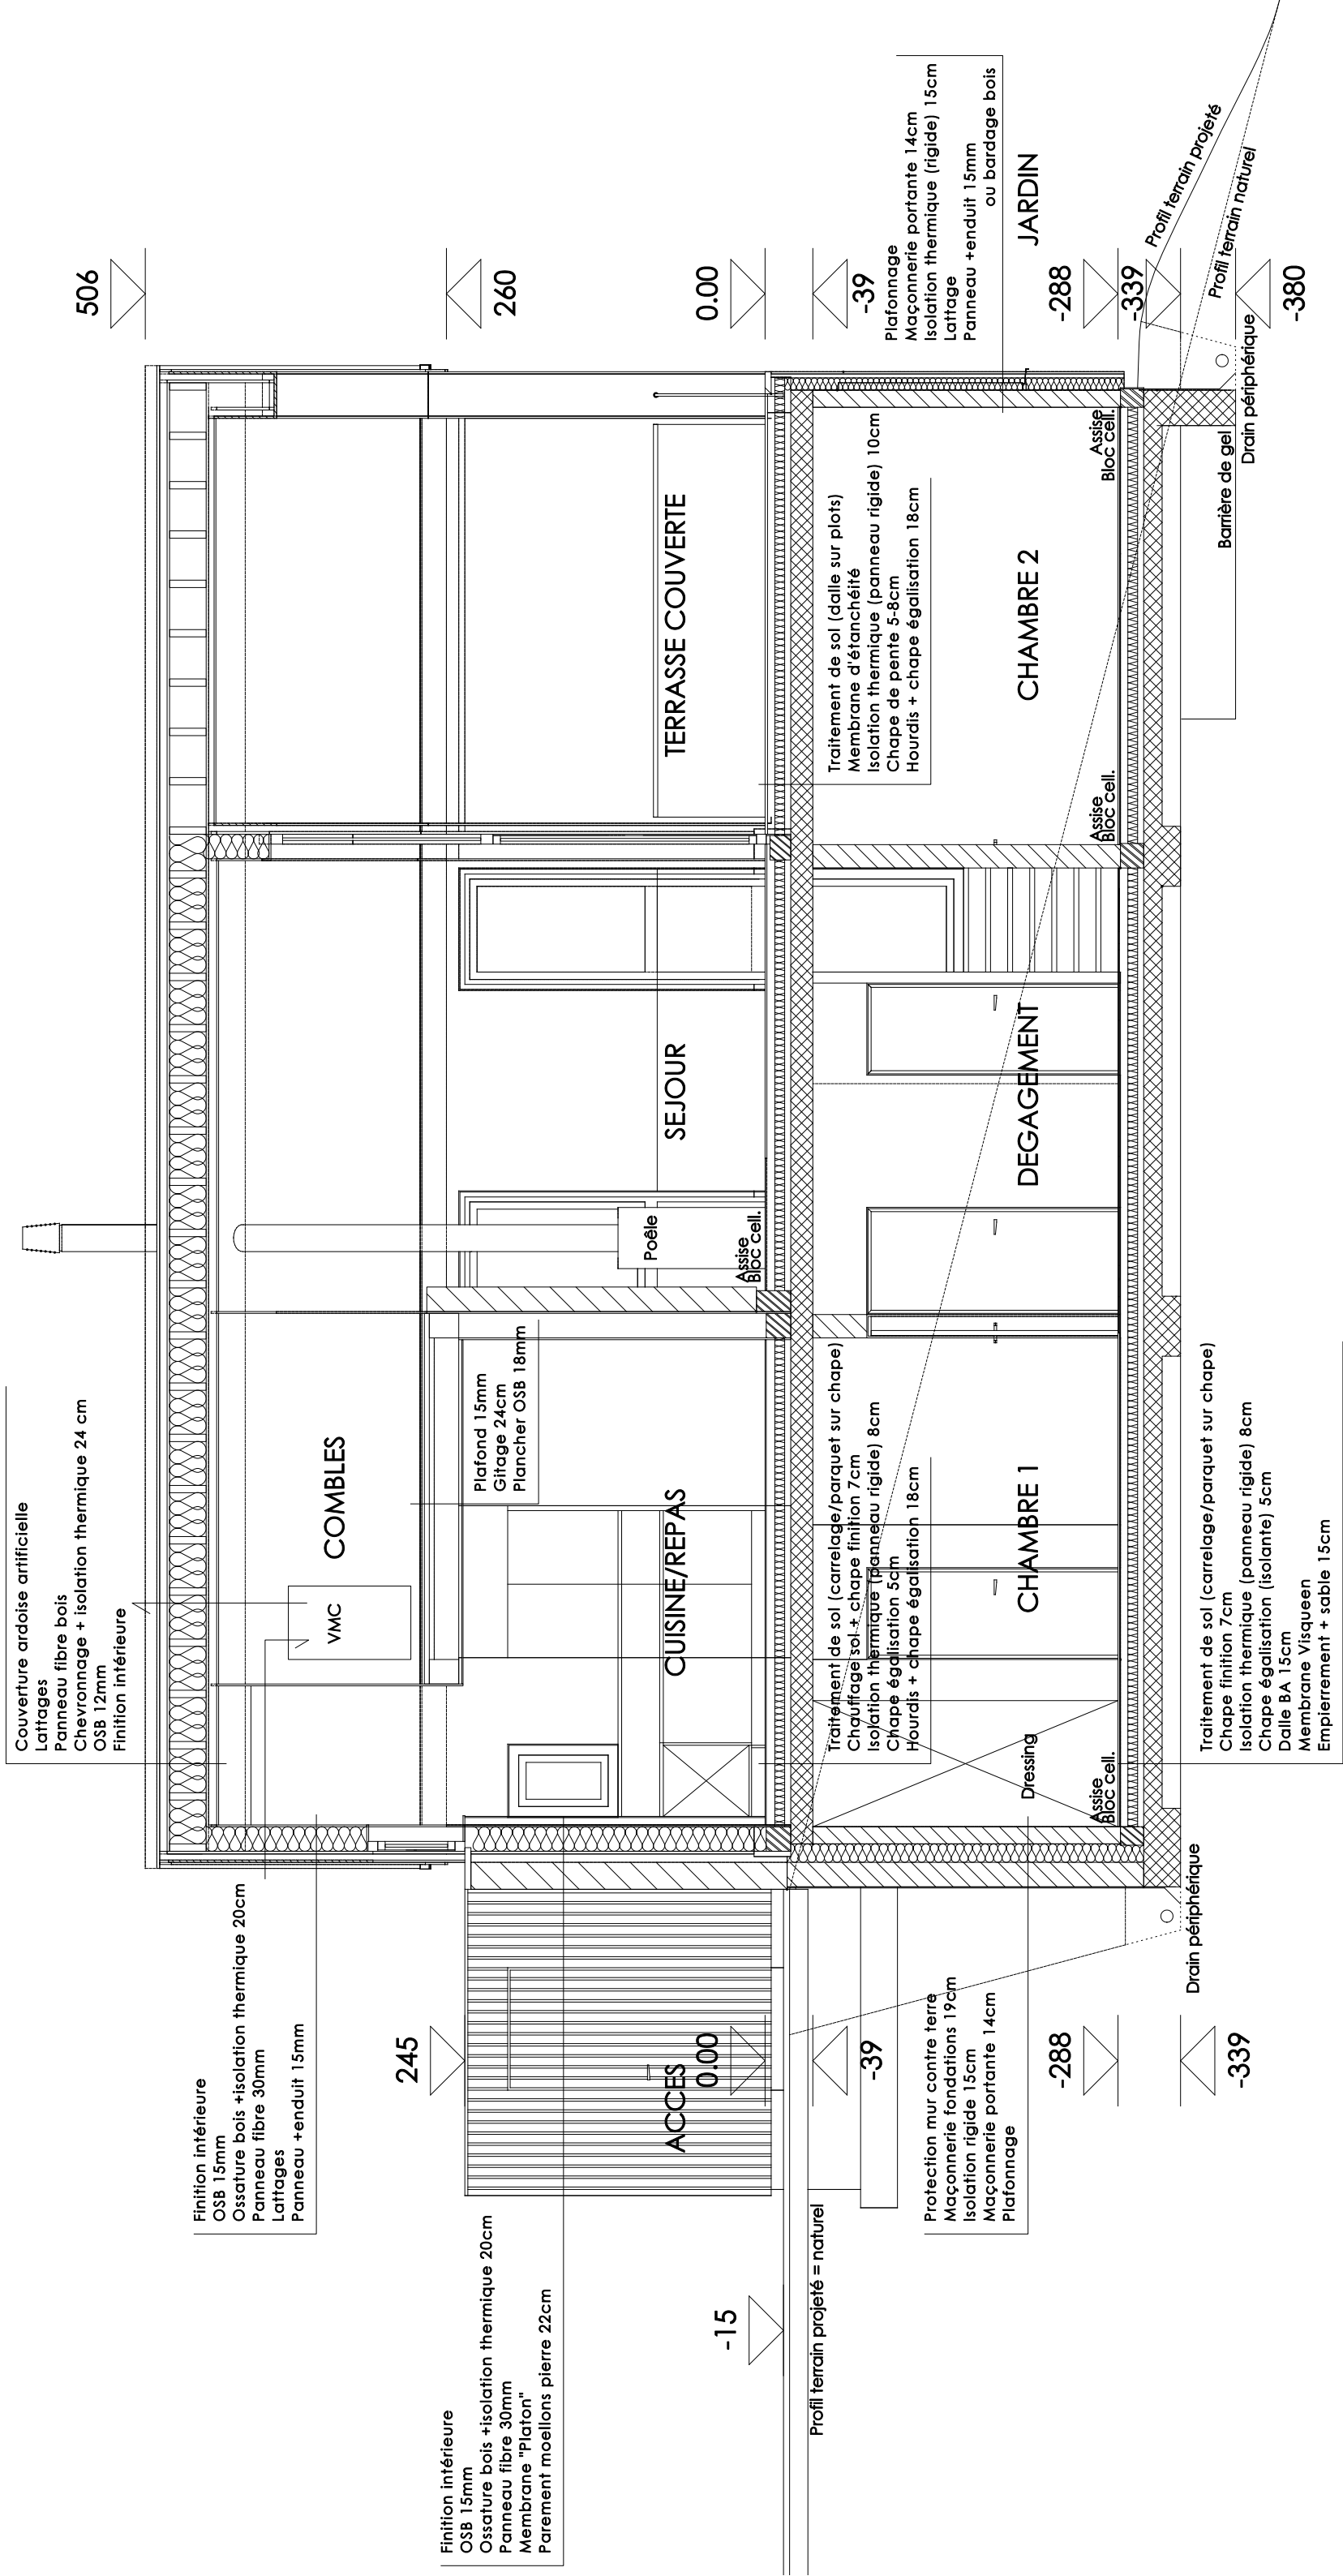

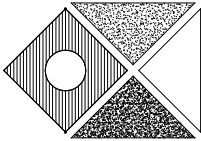

André SCHREUER Architecte

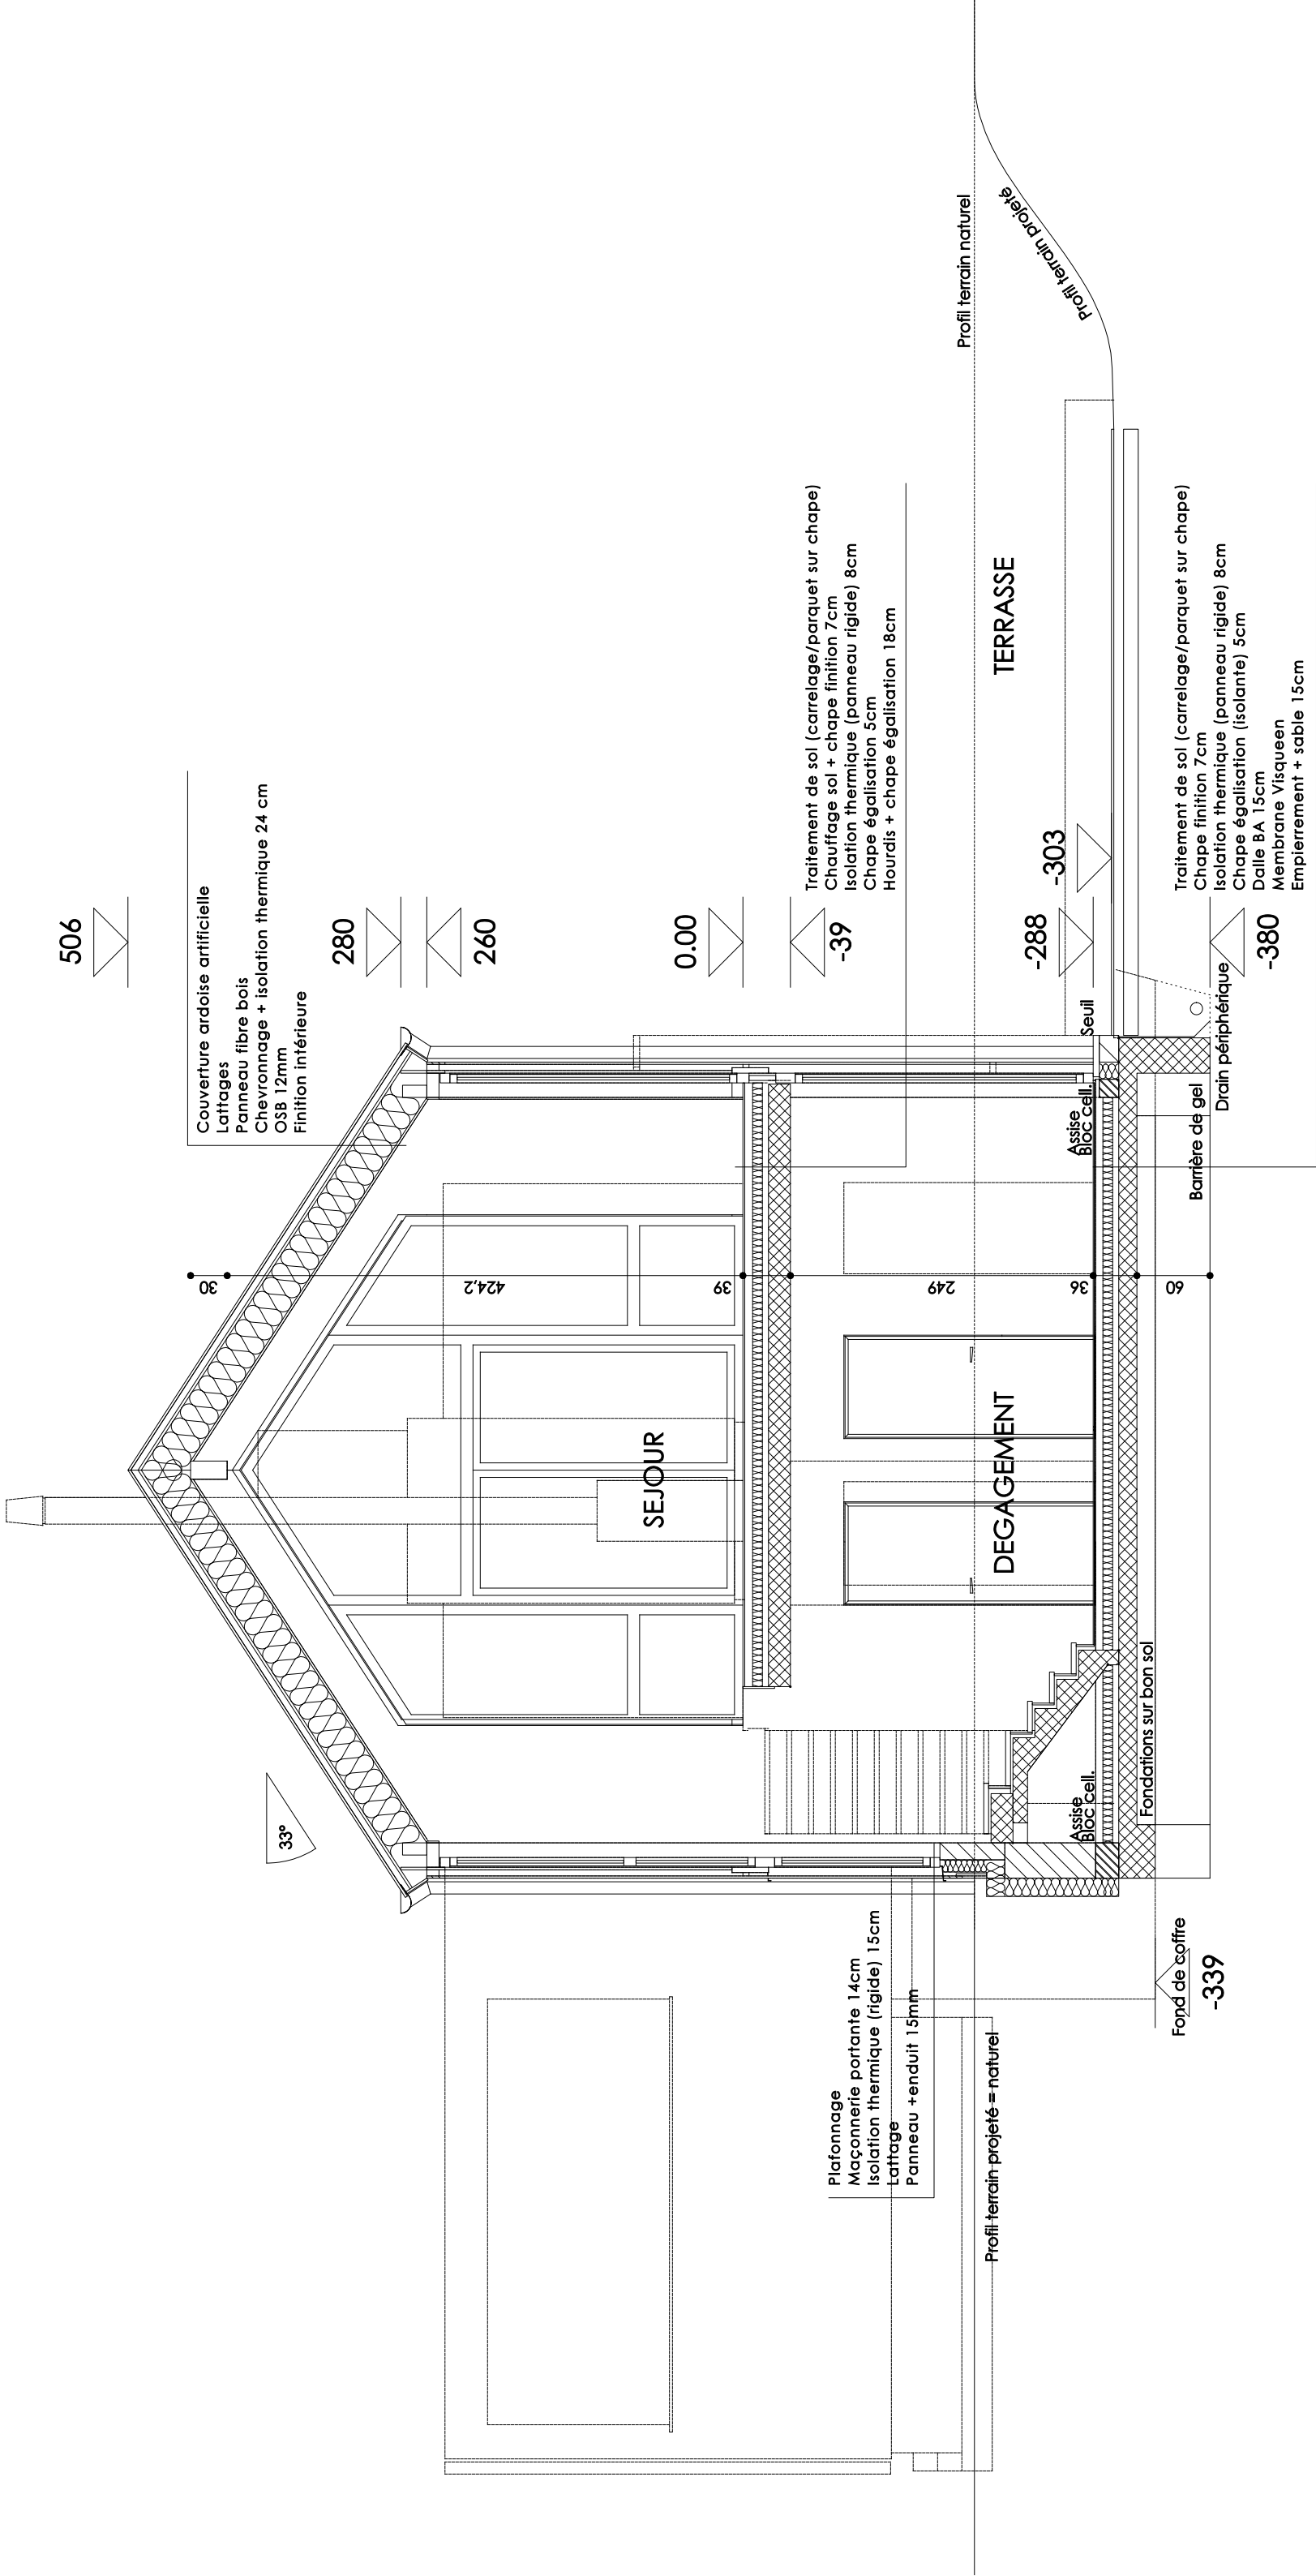

André SCHREUER Architecte



VAN BOSCH

COUPE TRANSVERSALE

22/10/2022

22

2149

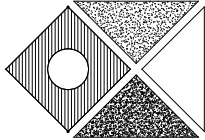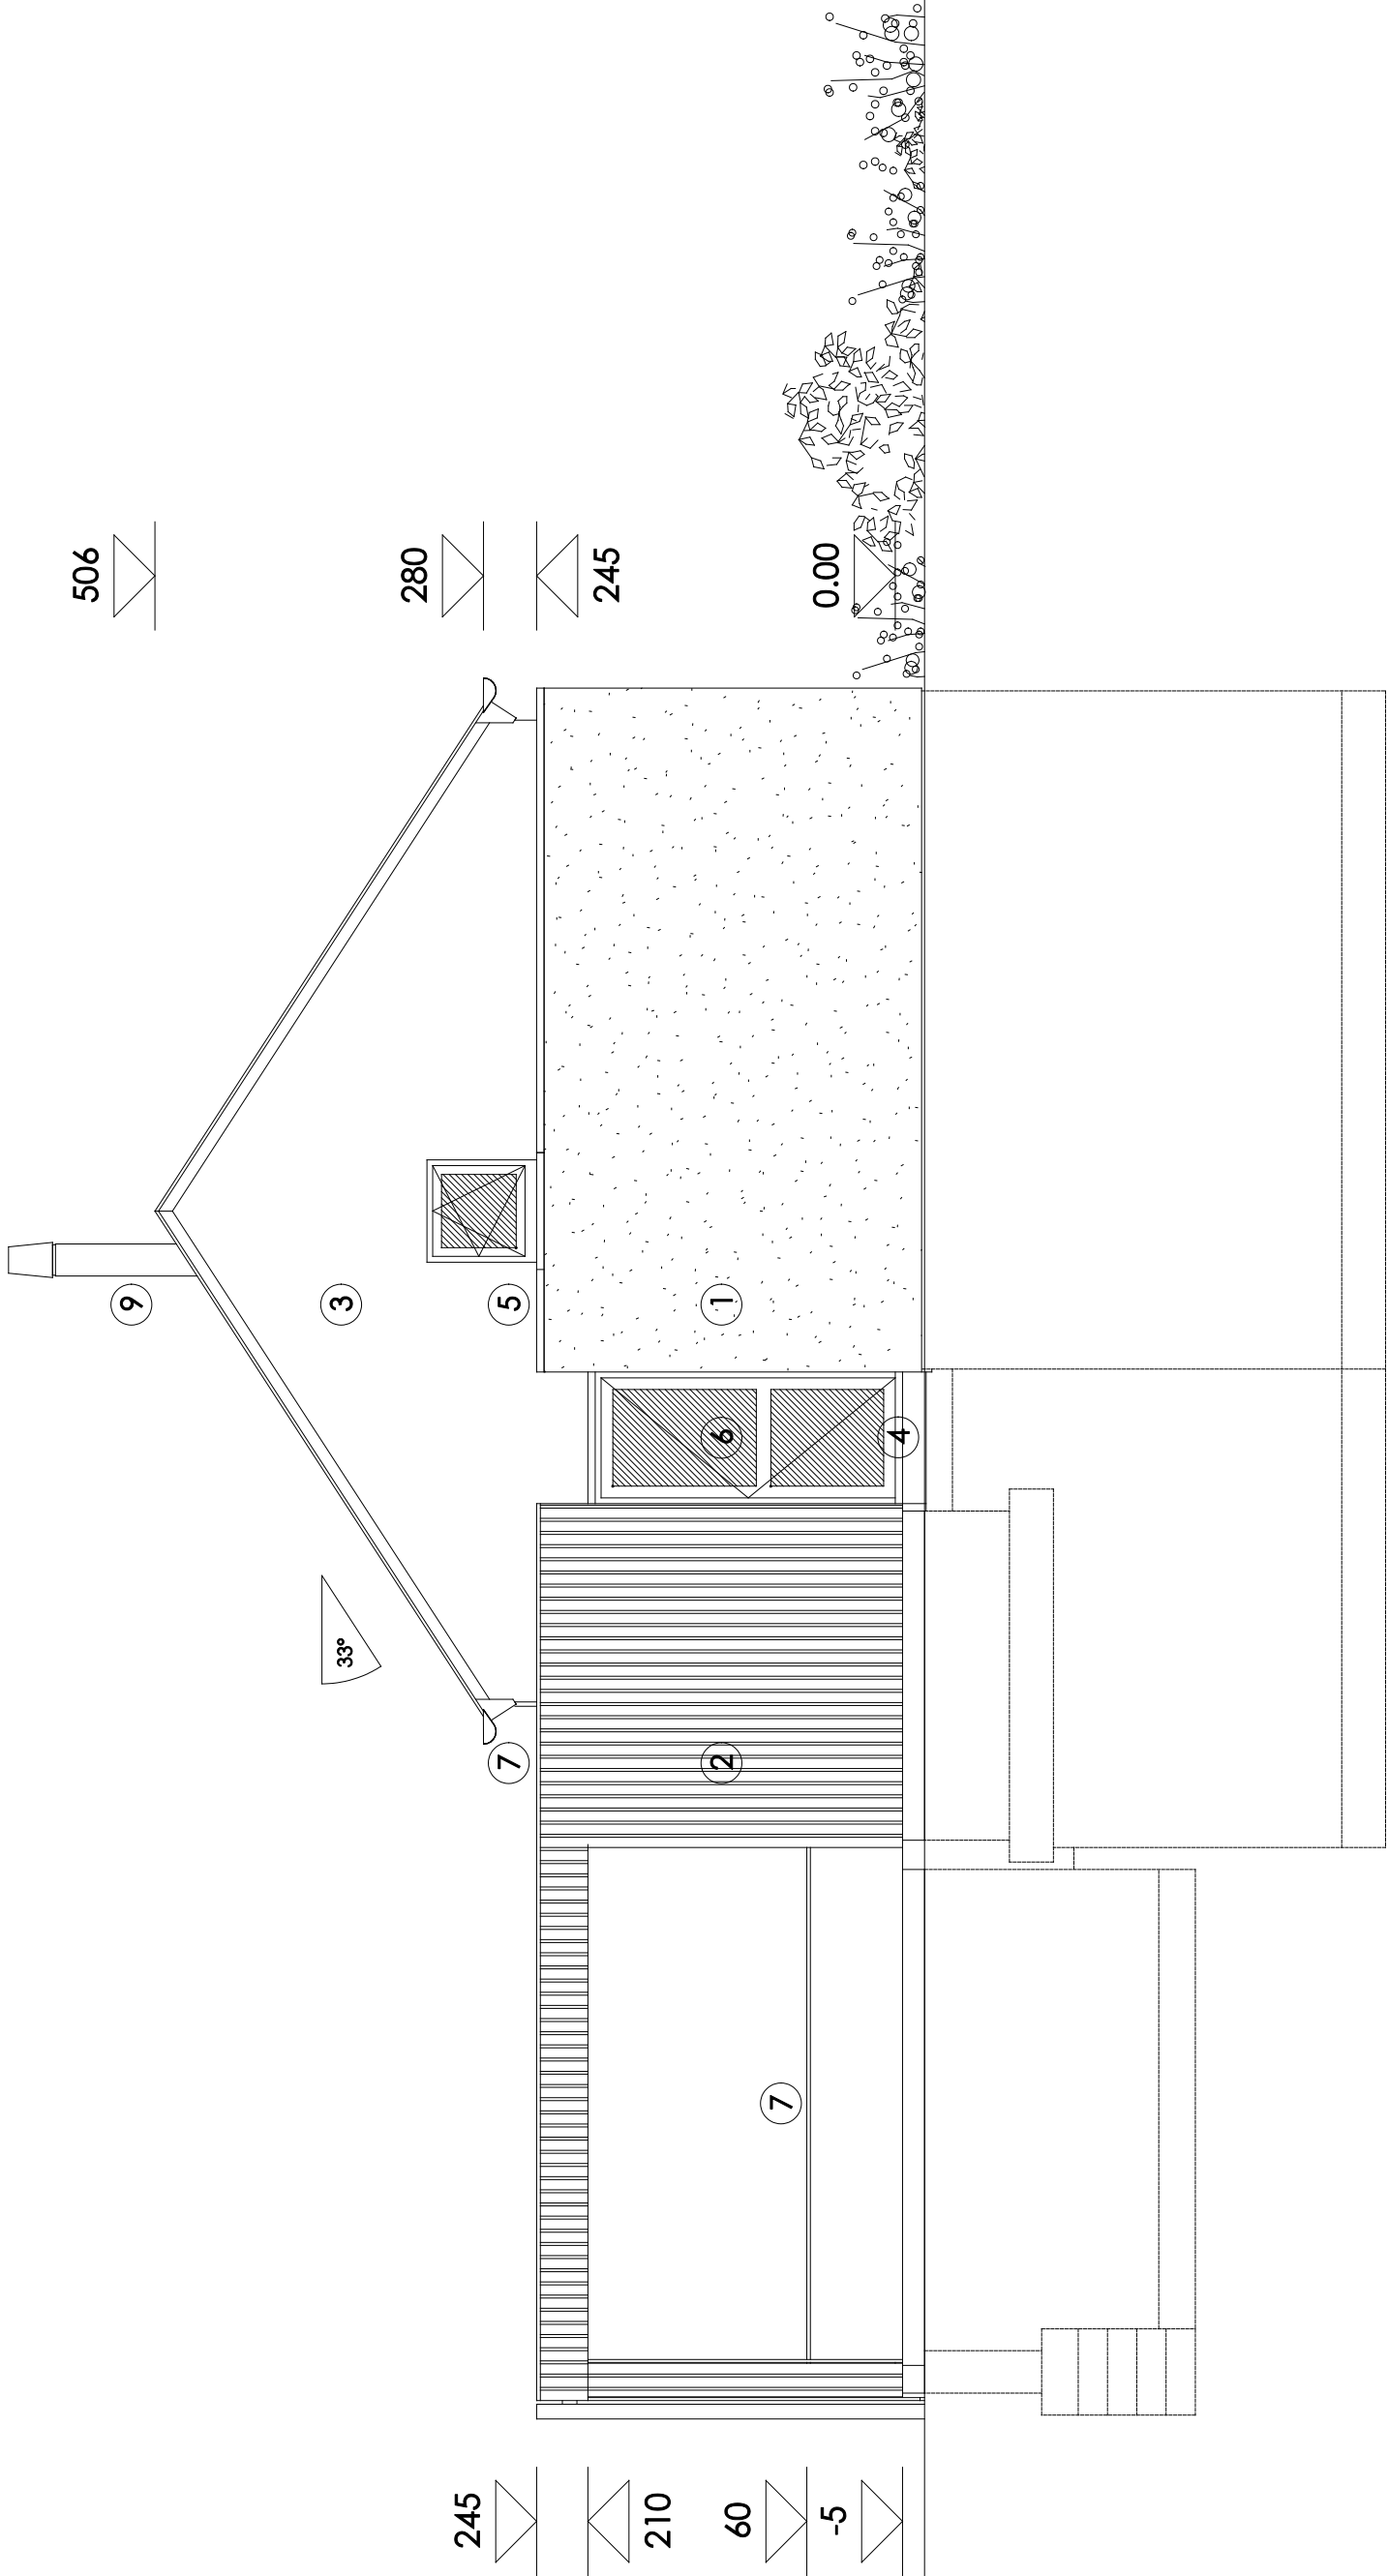

André SCHREUER Architecte



VAN BOSCH

FACADE AVANT S-O

25/10/2022

31

2149

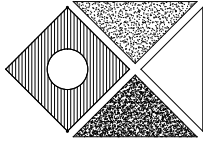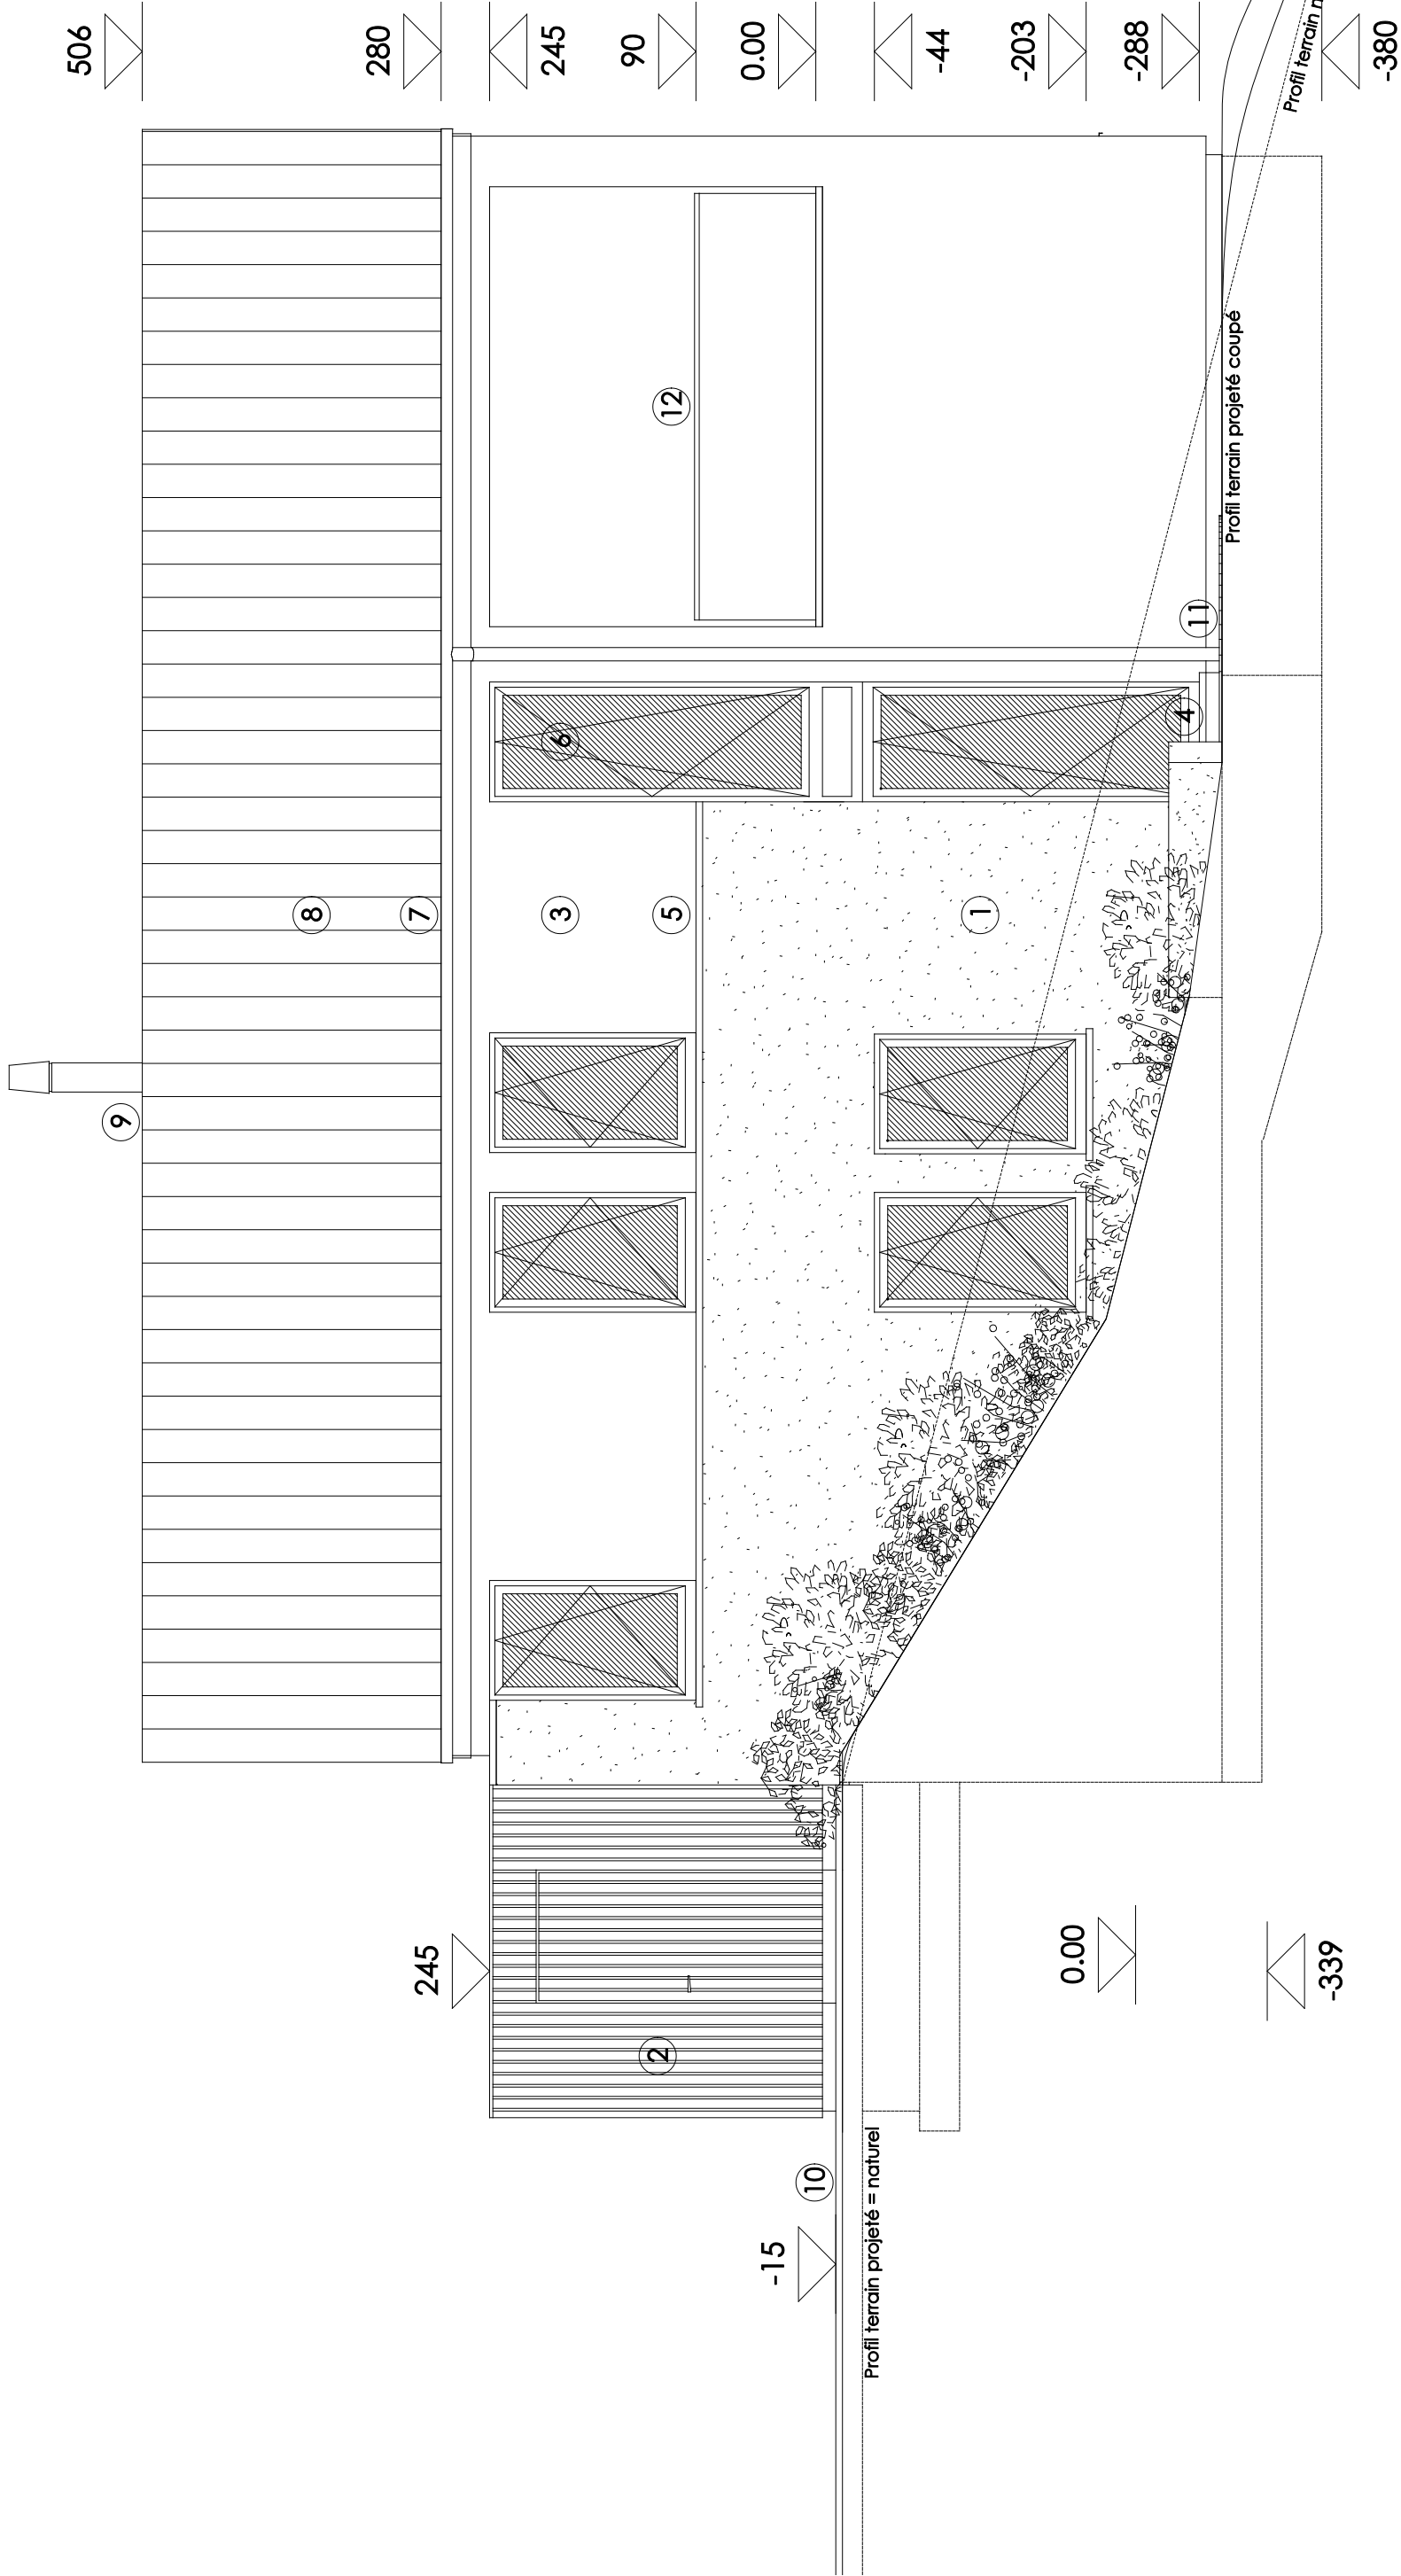

André SCHREUER Architecte



VAN BOSCH

FACADE DROITE S - E

25/10/2022

32

2149

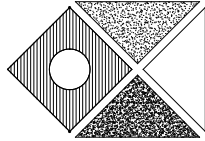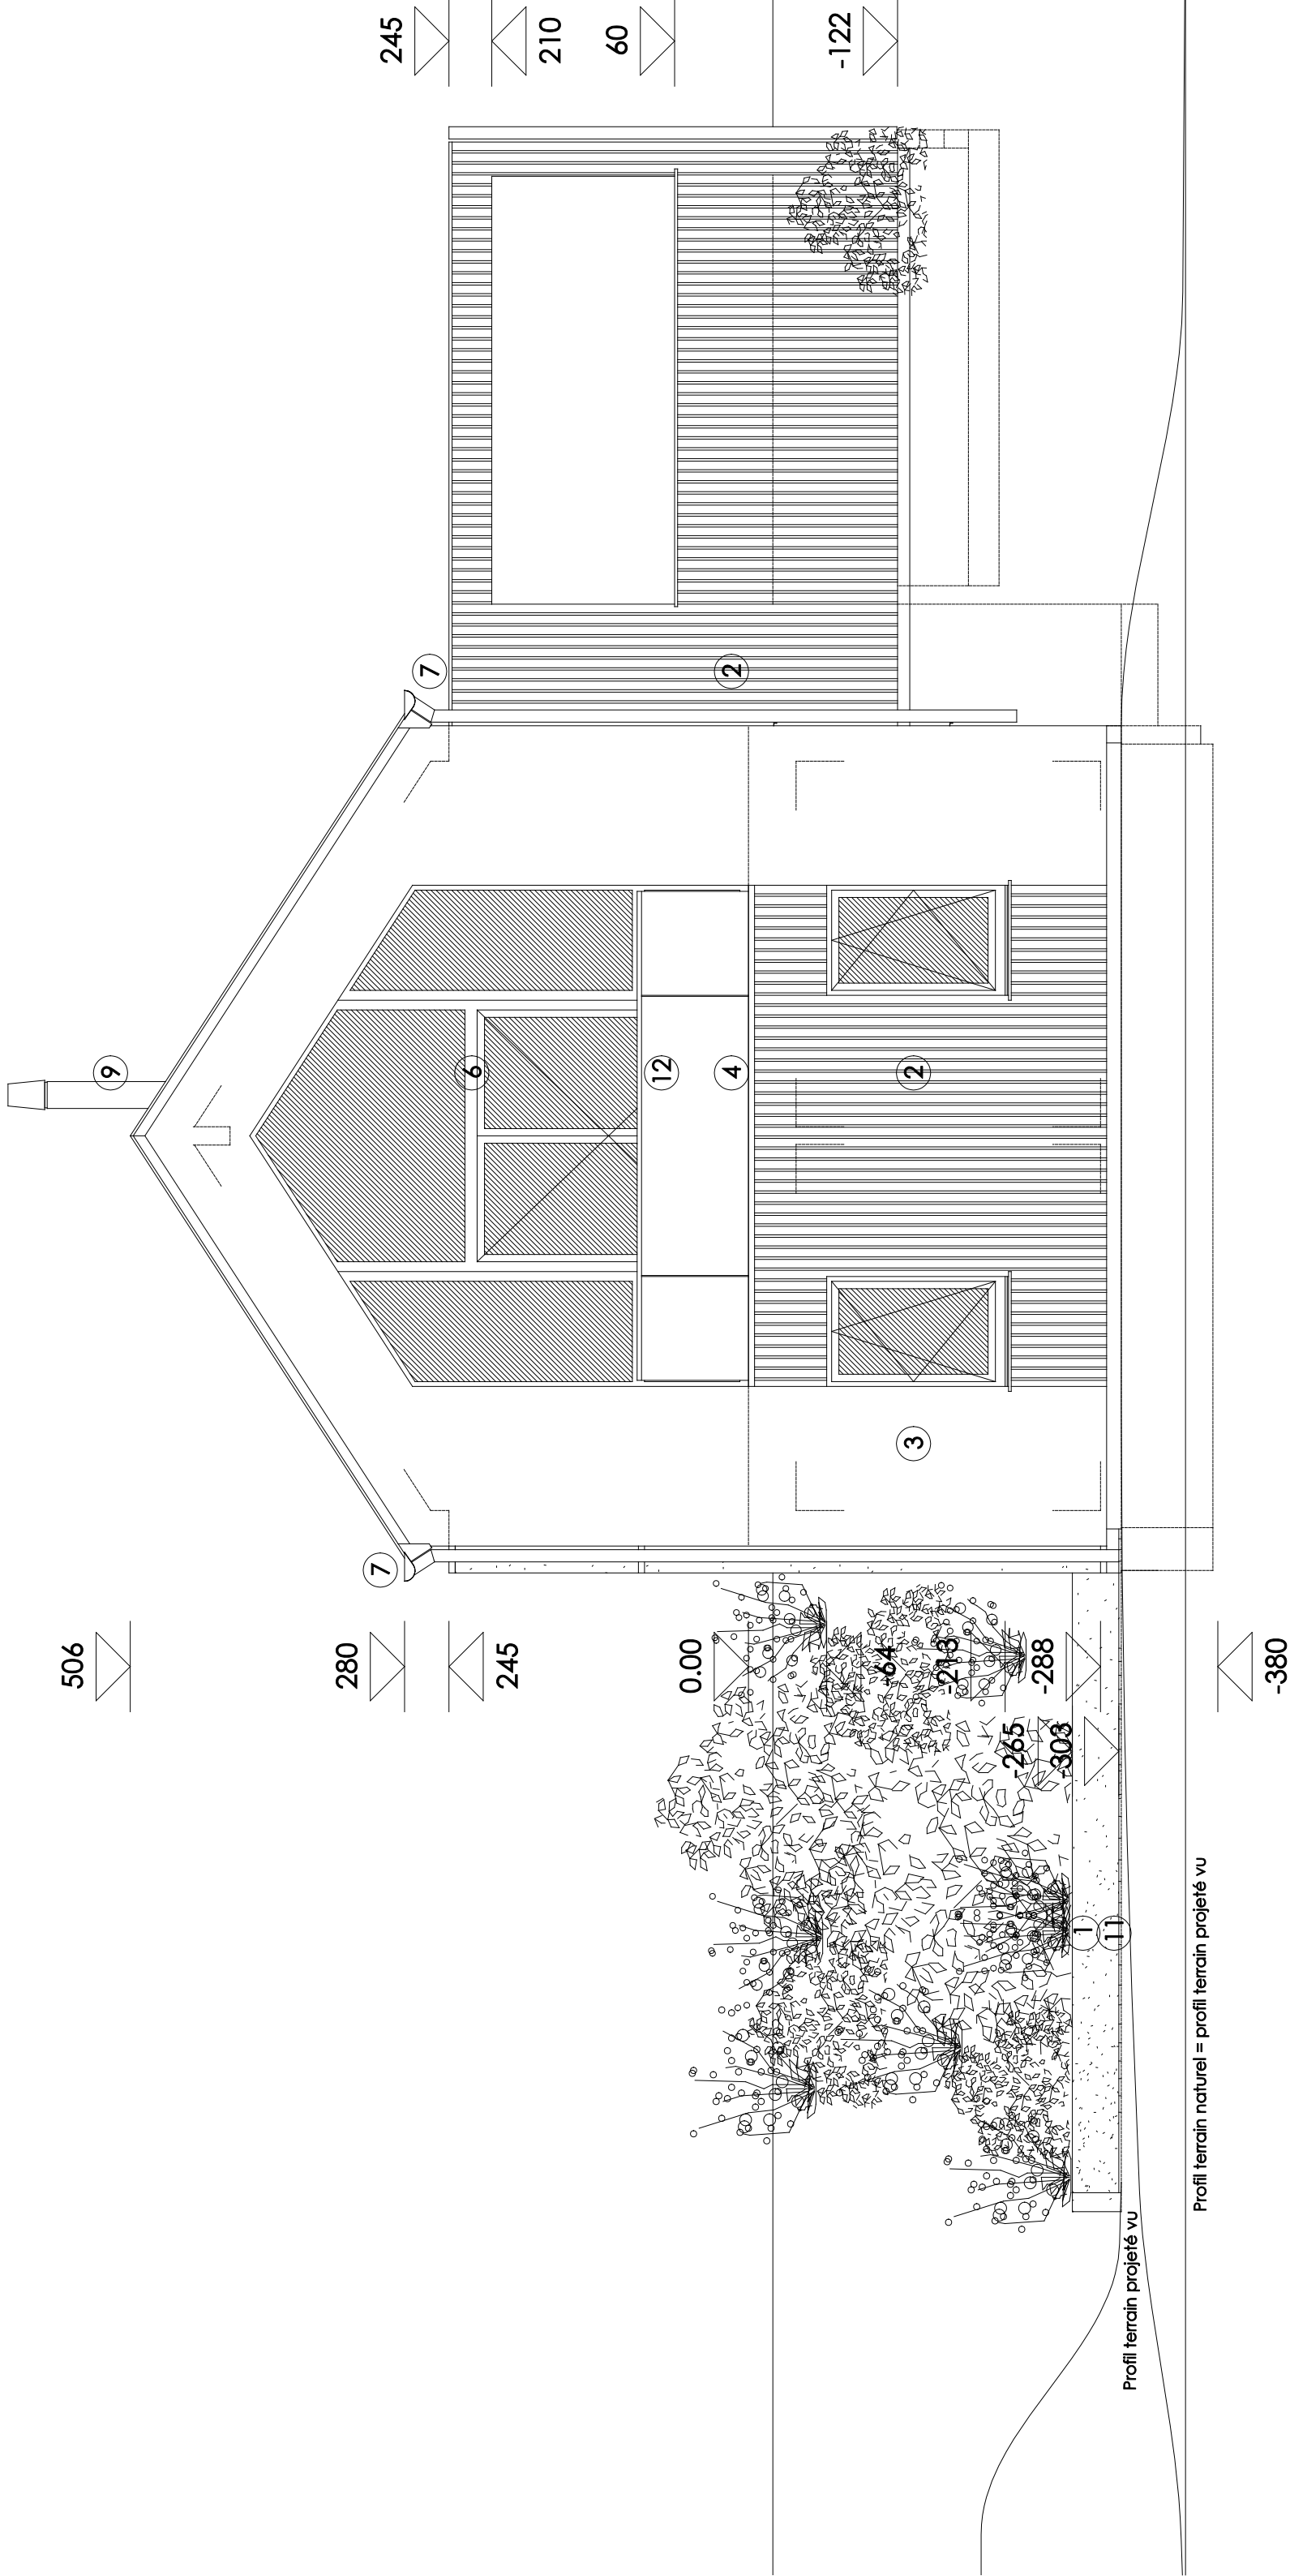

André SCHREUER Architecte



VAN BOSCH

FACADE ARRIERE N-E

25/10/2022

2149

33

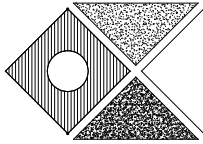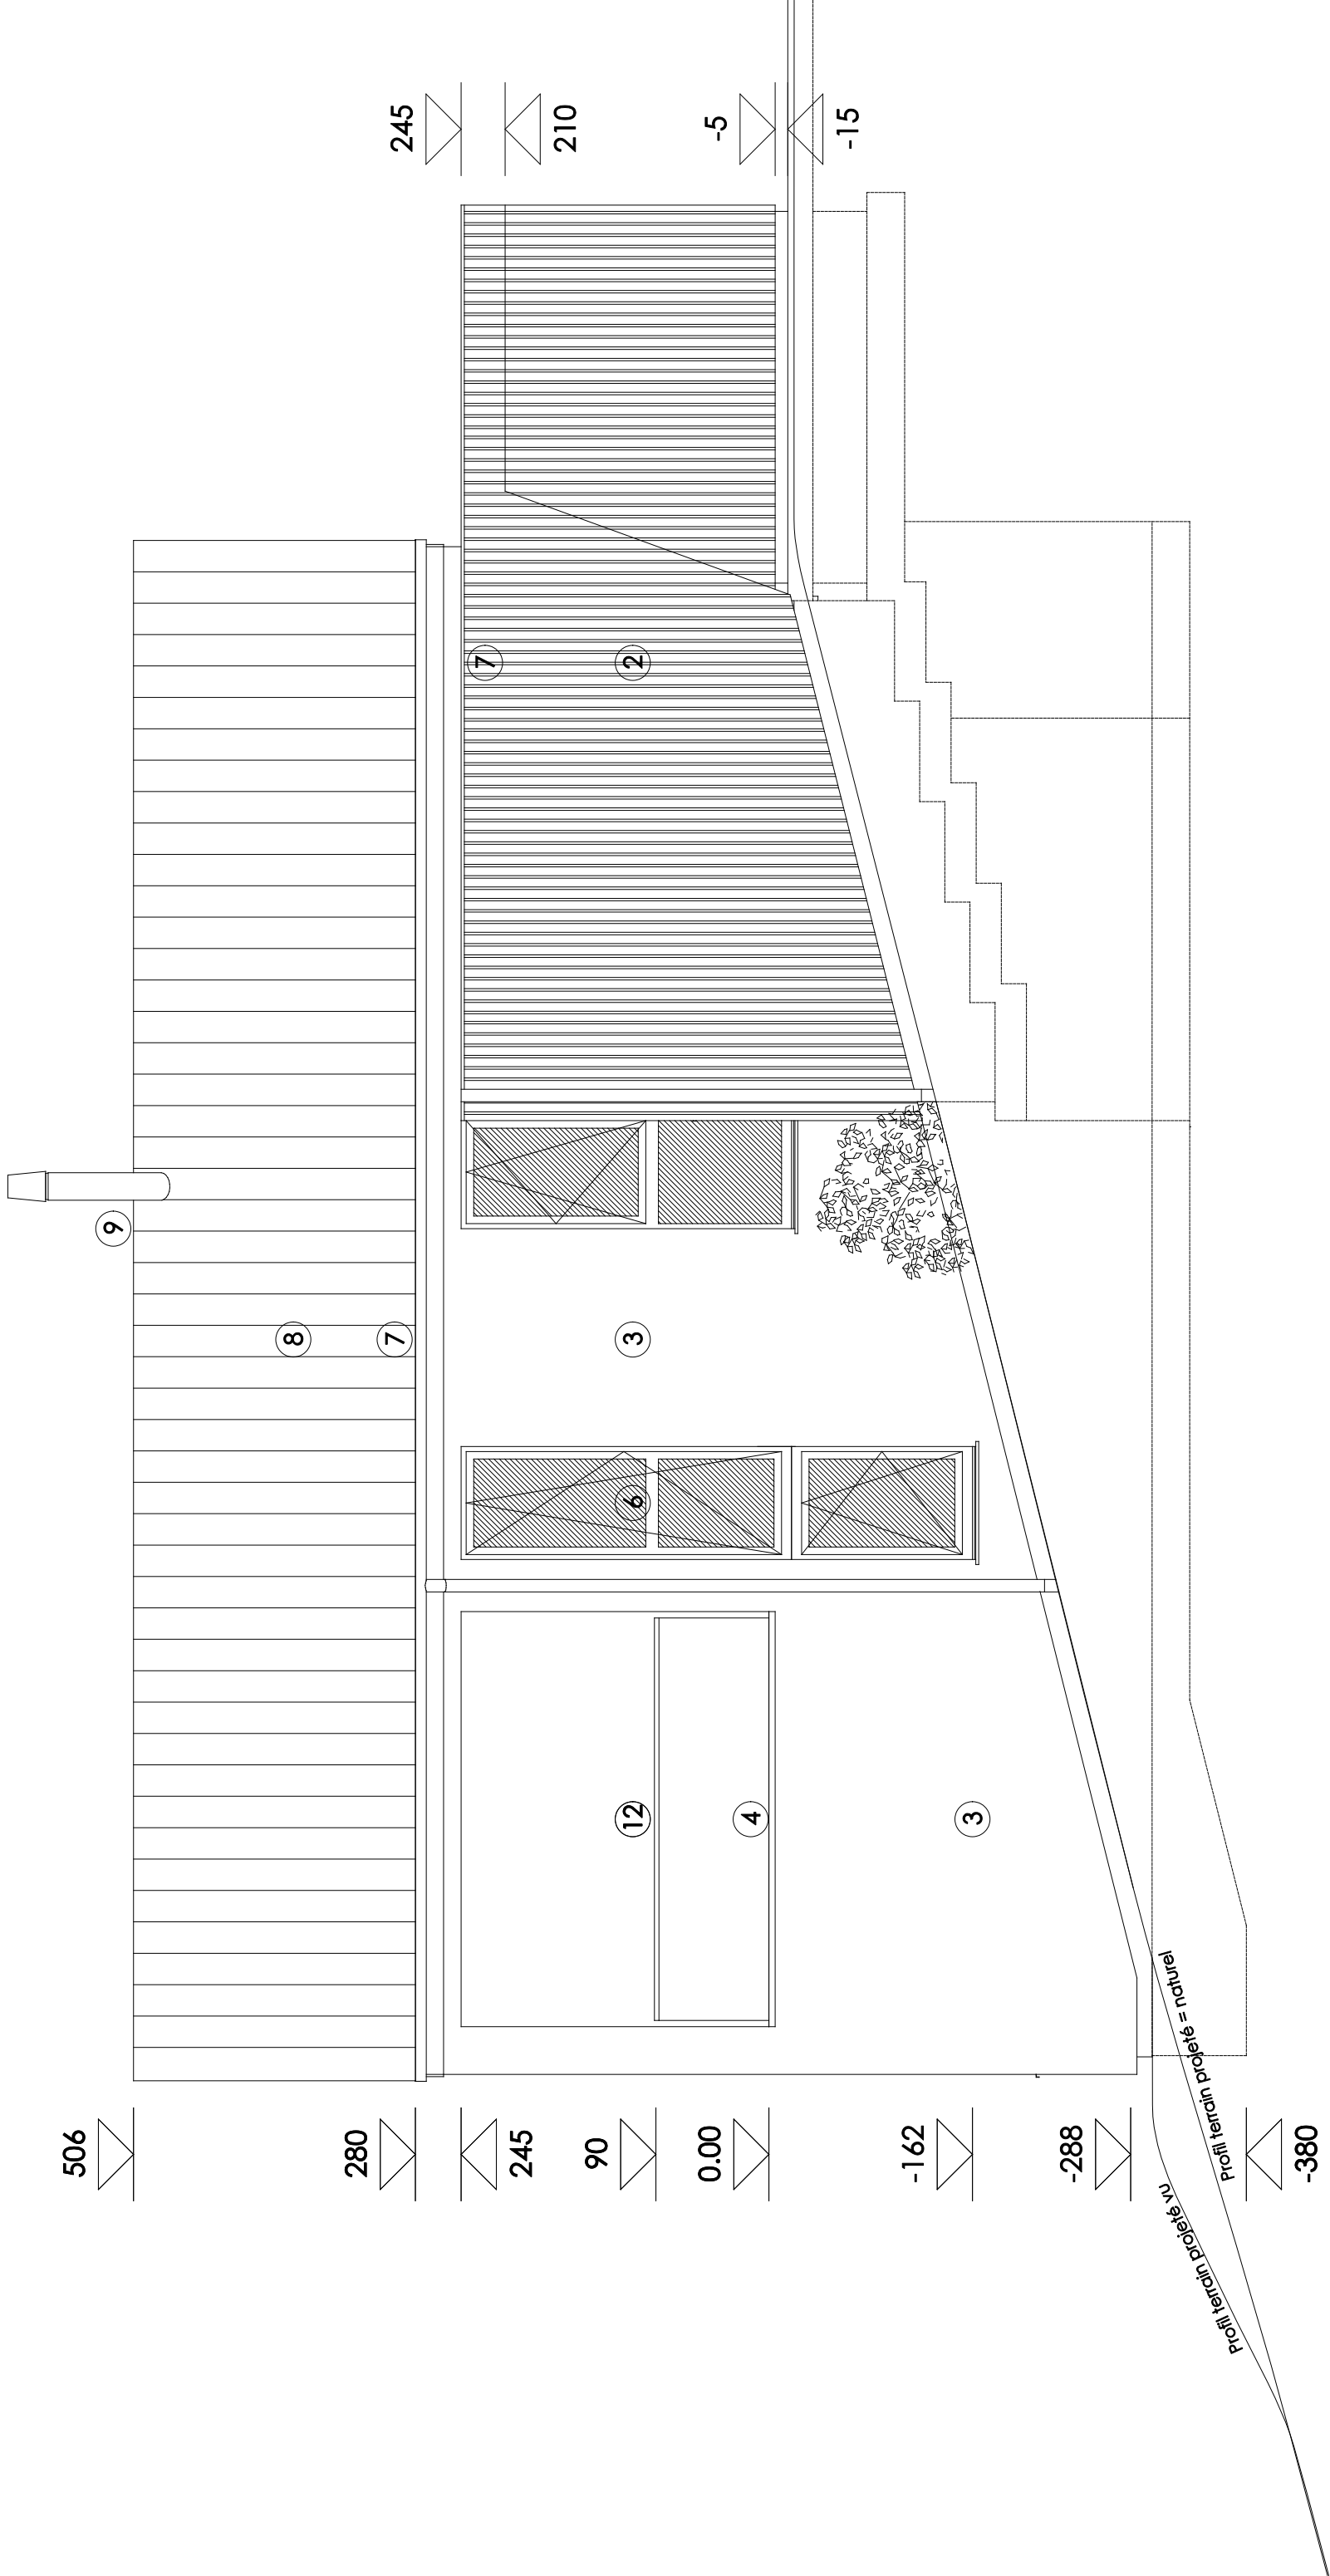

André SCHREUER Architecte

VAN BOSCH

FACADE GAUCHE N-O

25/10/2022

34

2149