




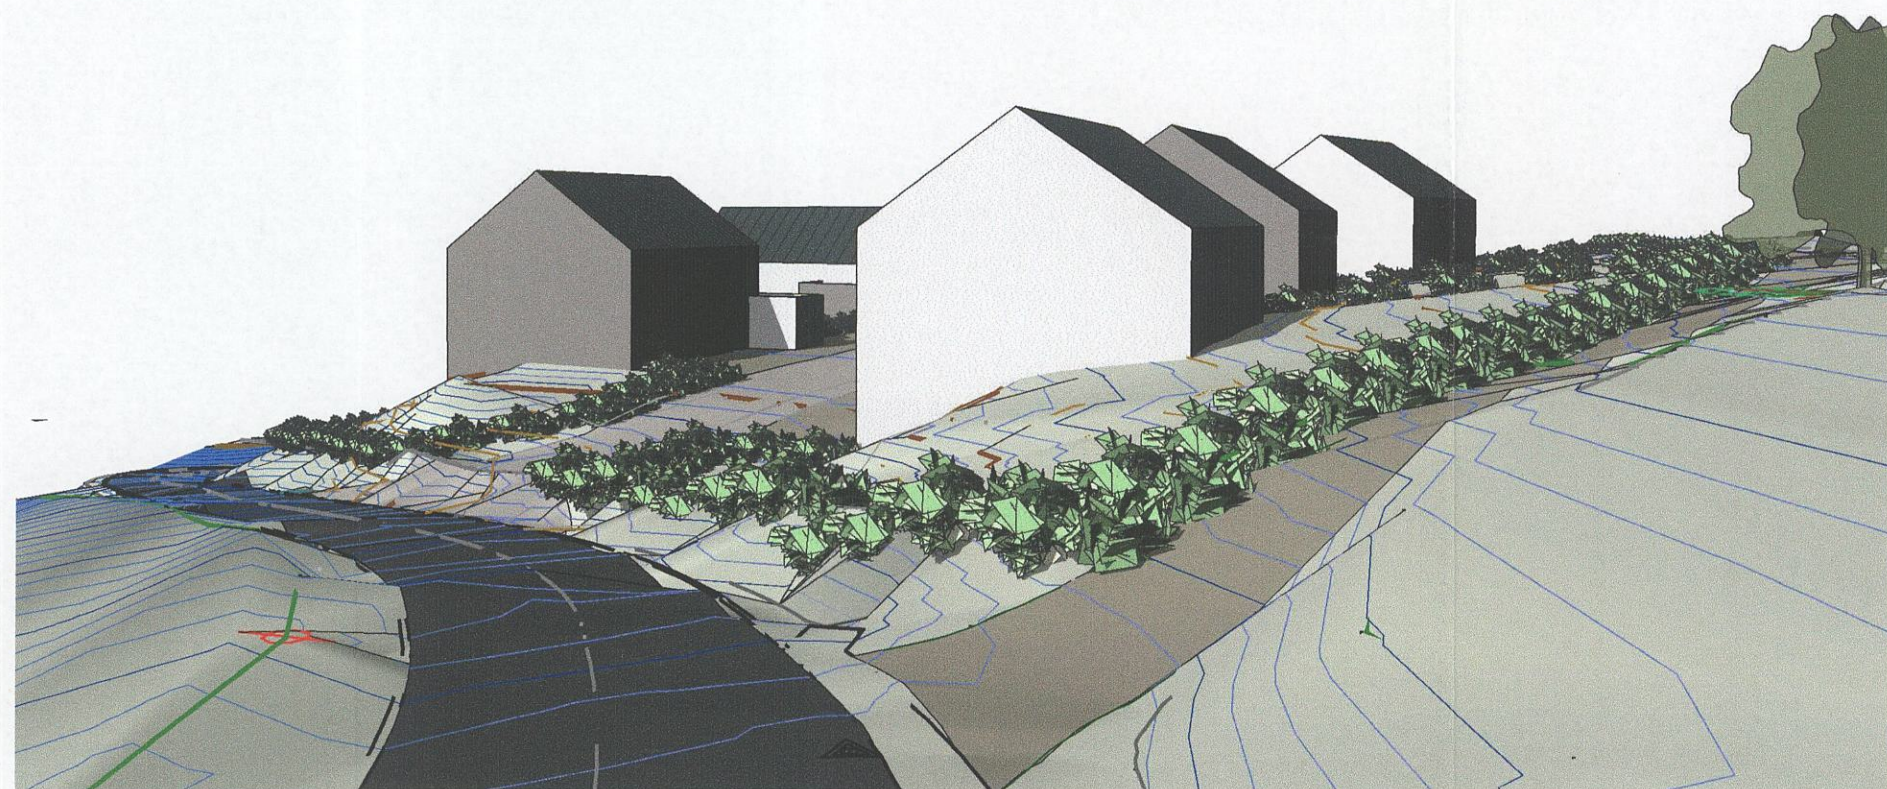

VUE 3D 3

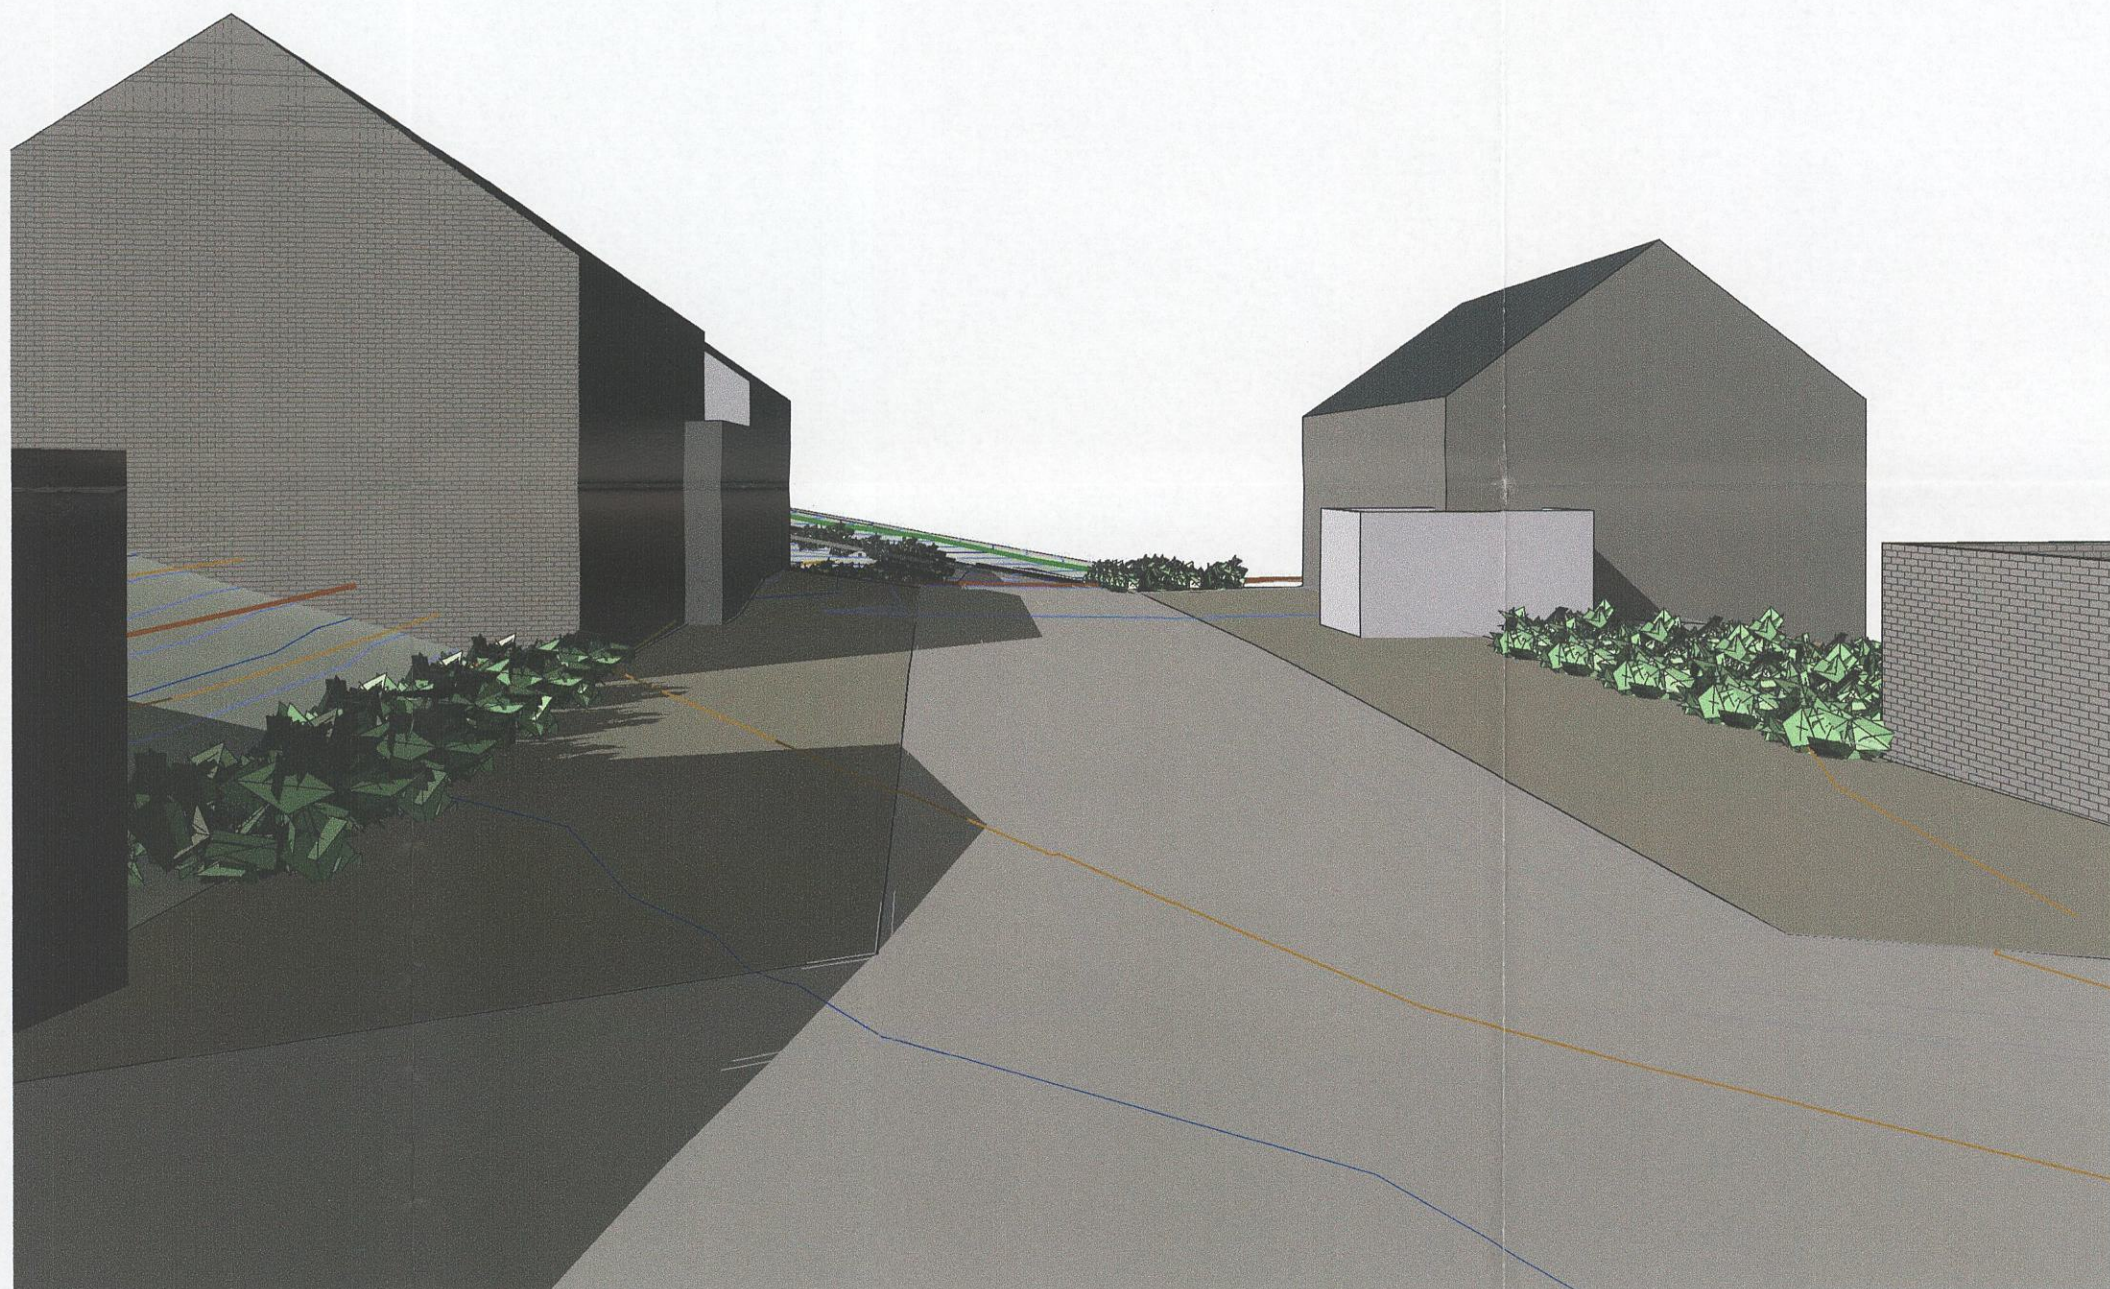


VUE 3D 2

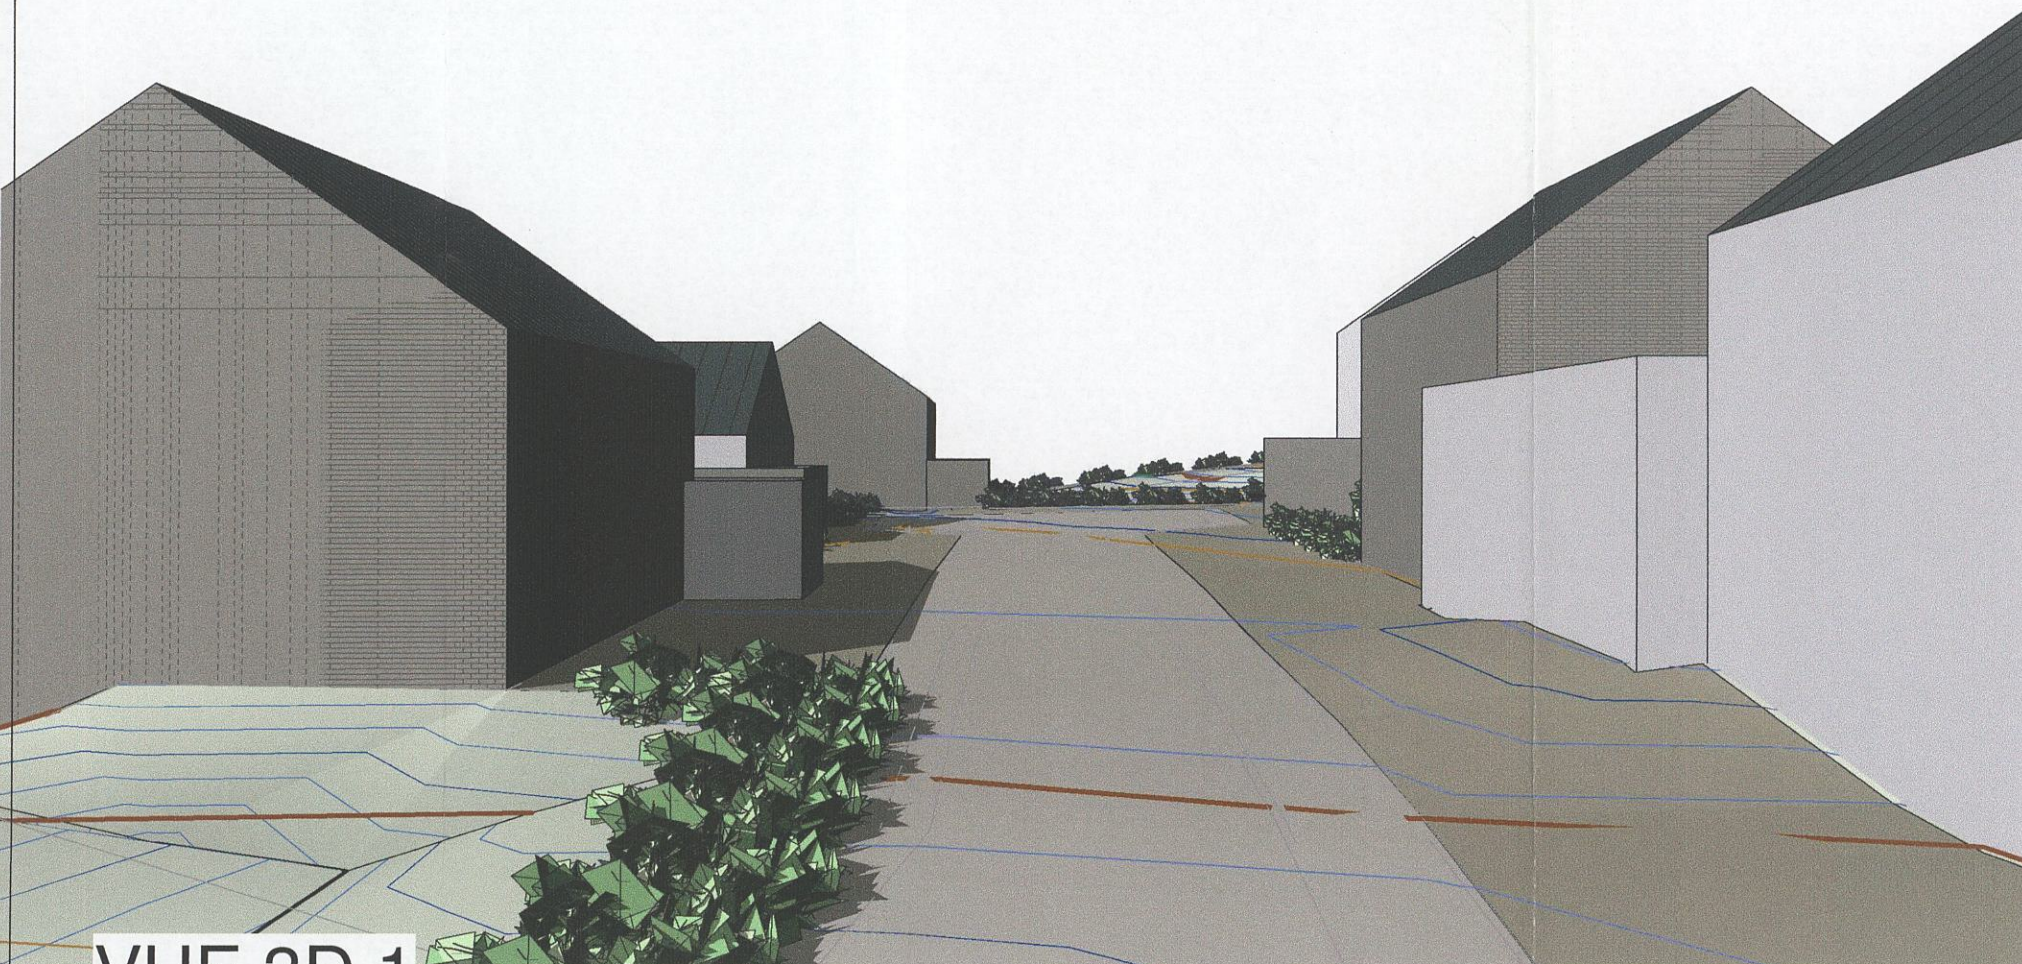

VUE 3D 1




AXONOMETRIE

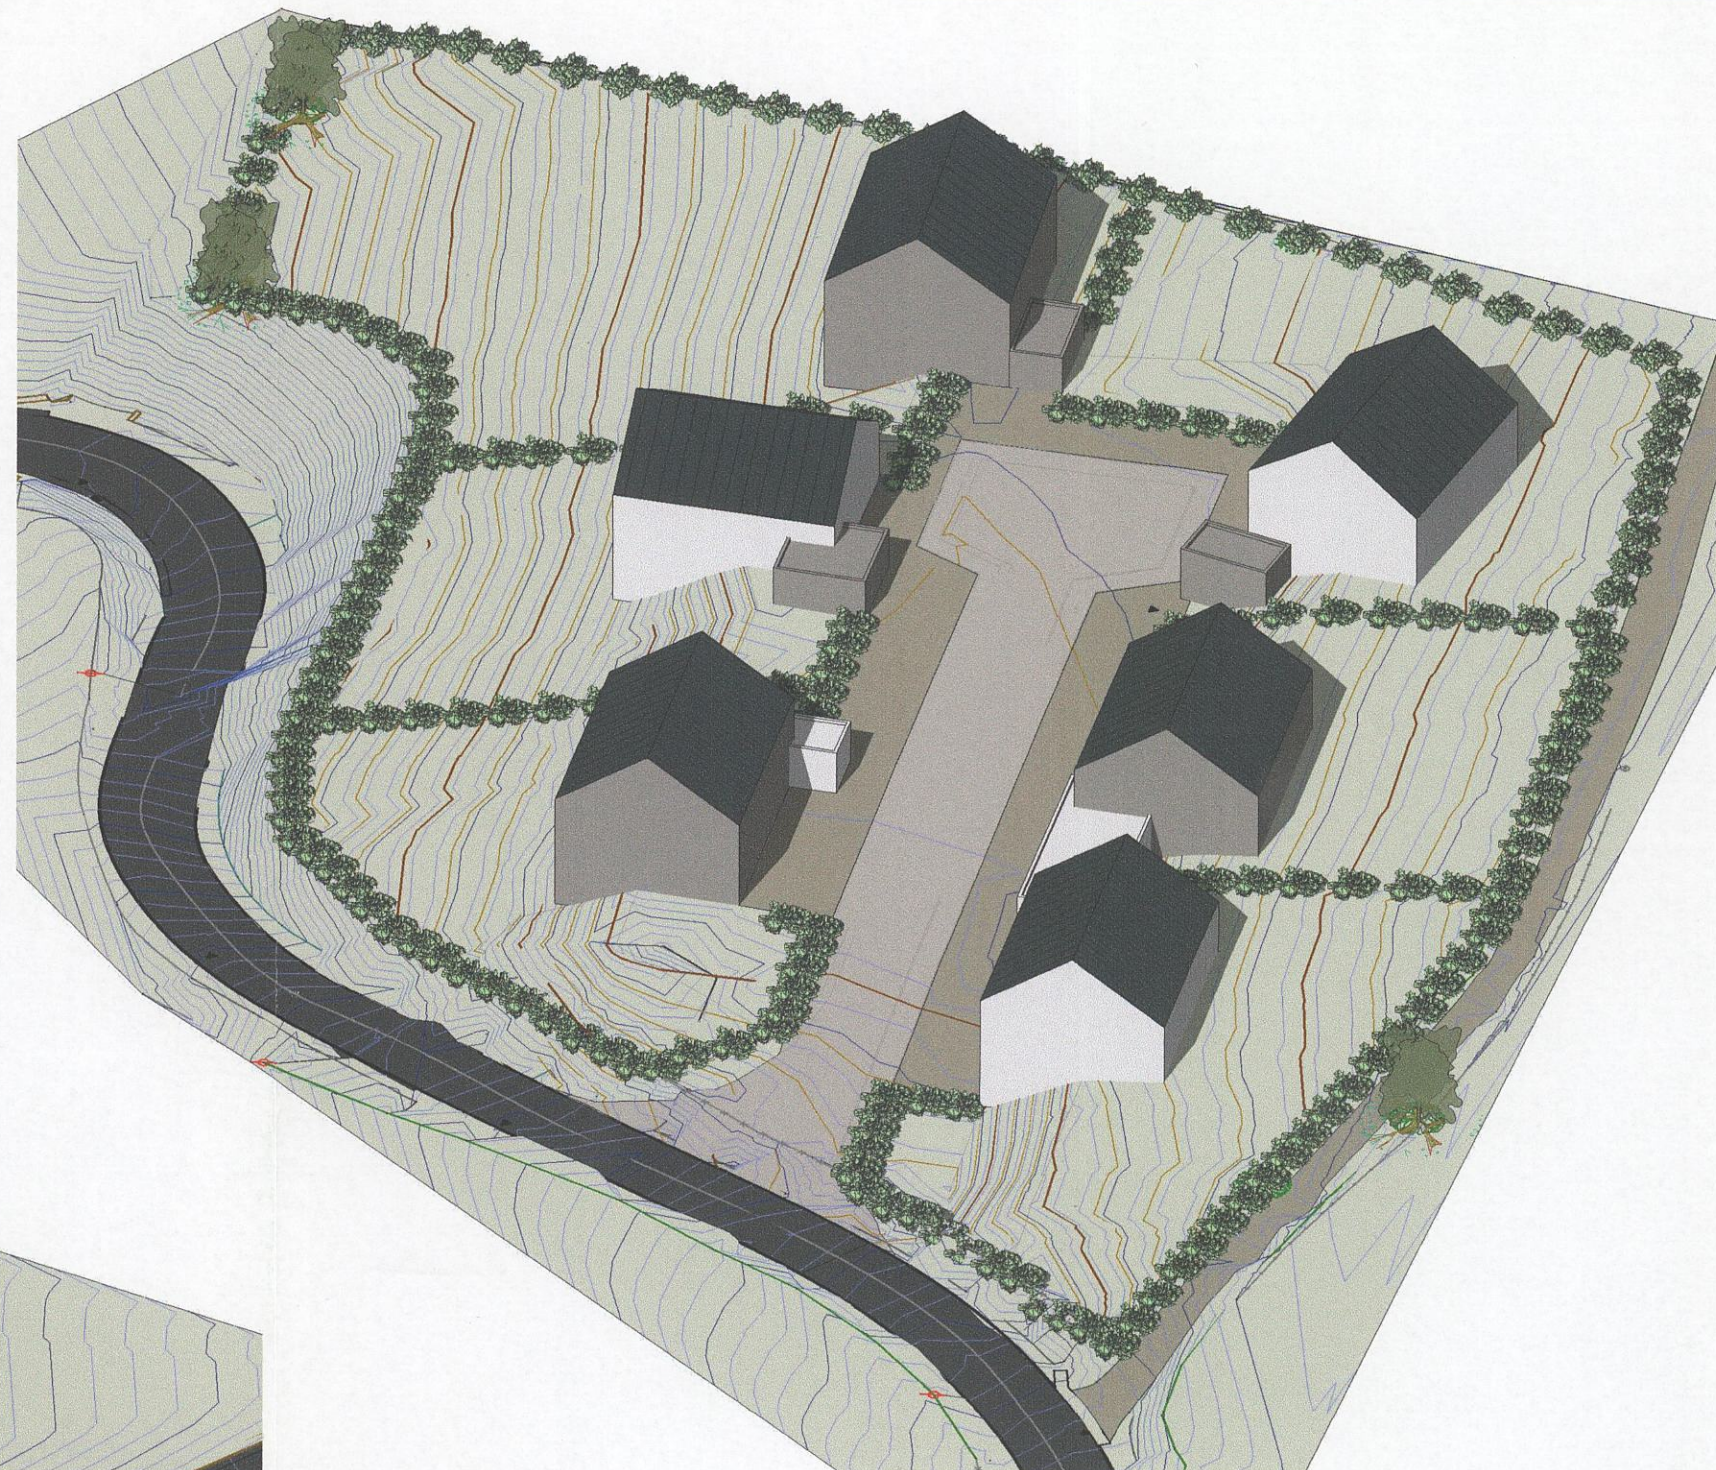

AXONOMETRIE

INDICE	DATE	DESCRIPTION
		INDICES REVISION

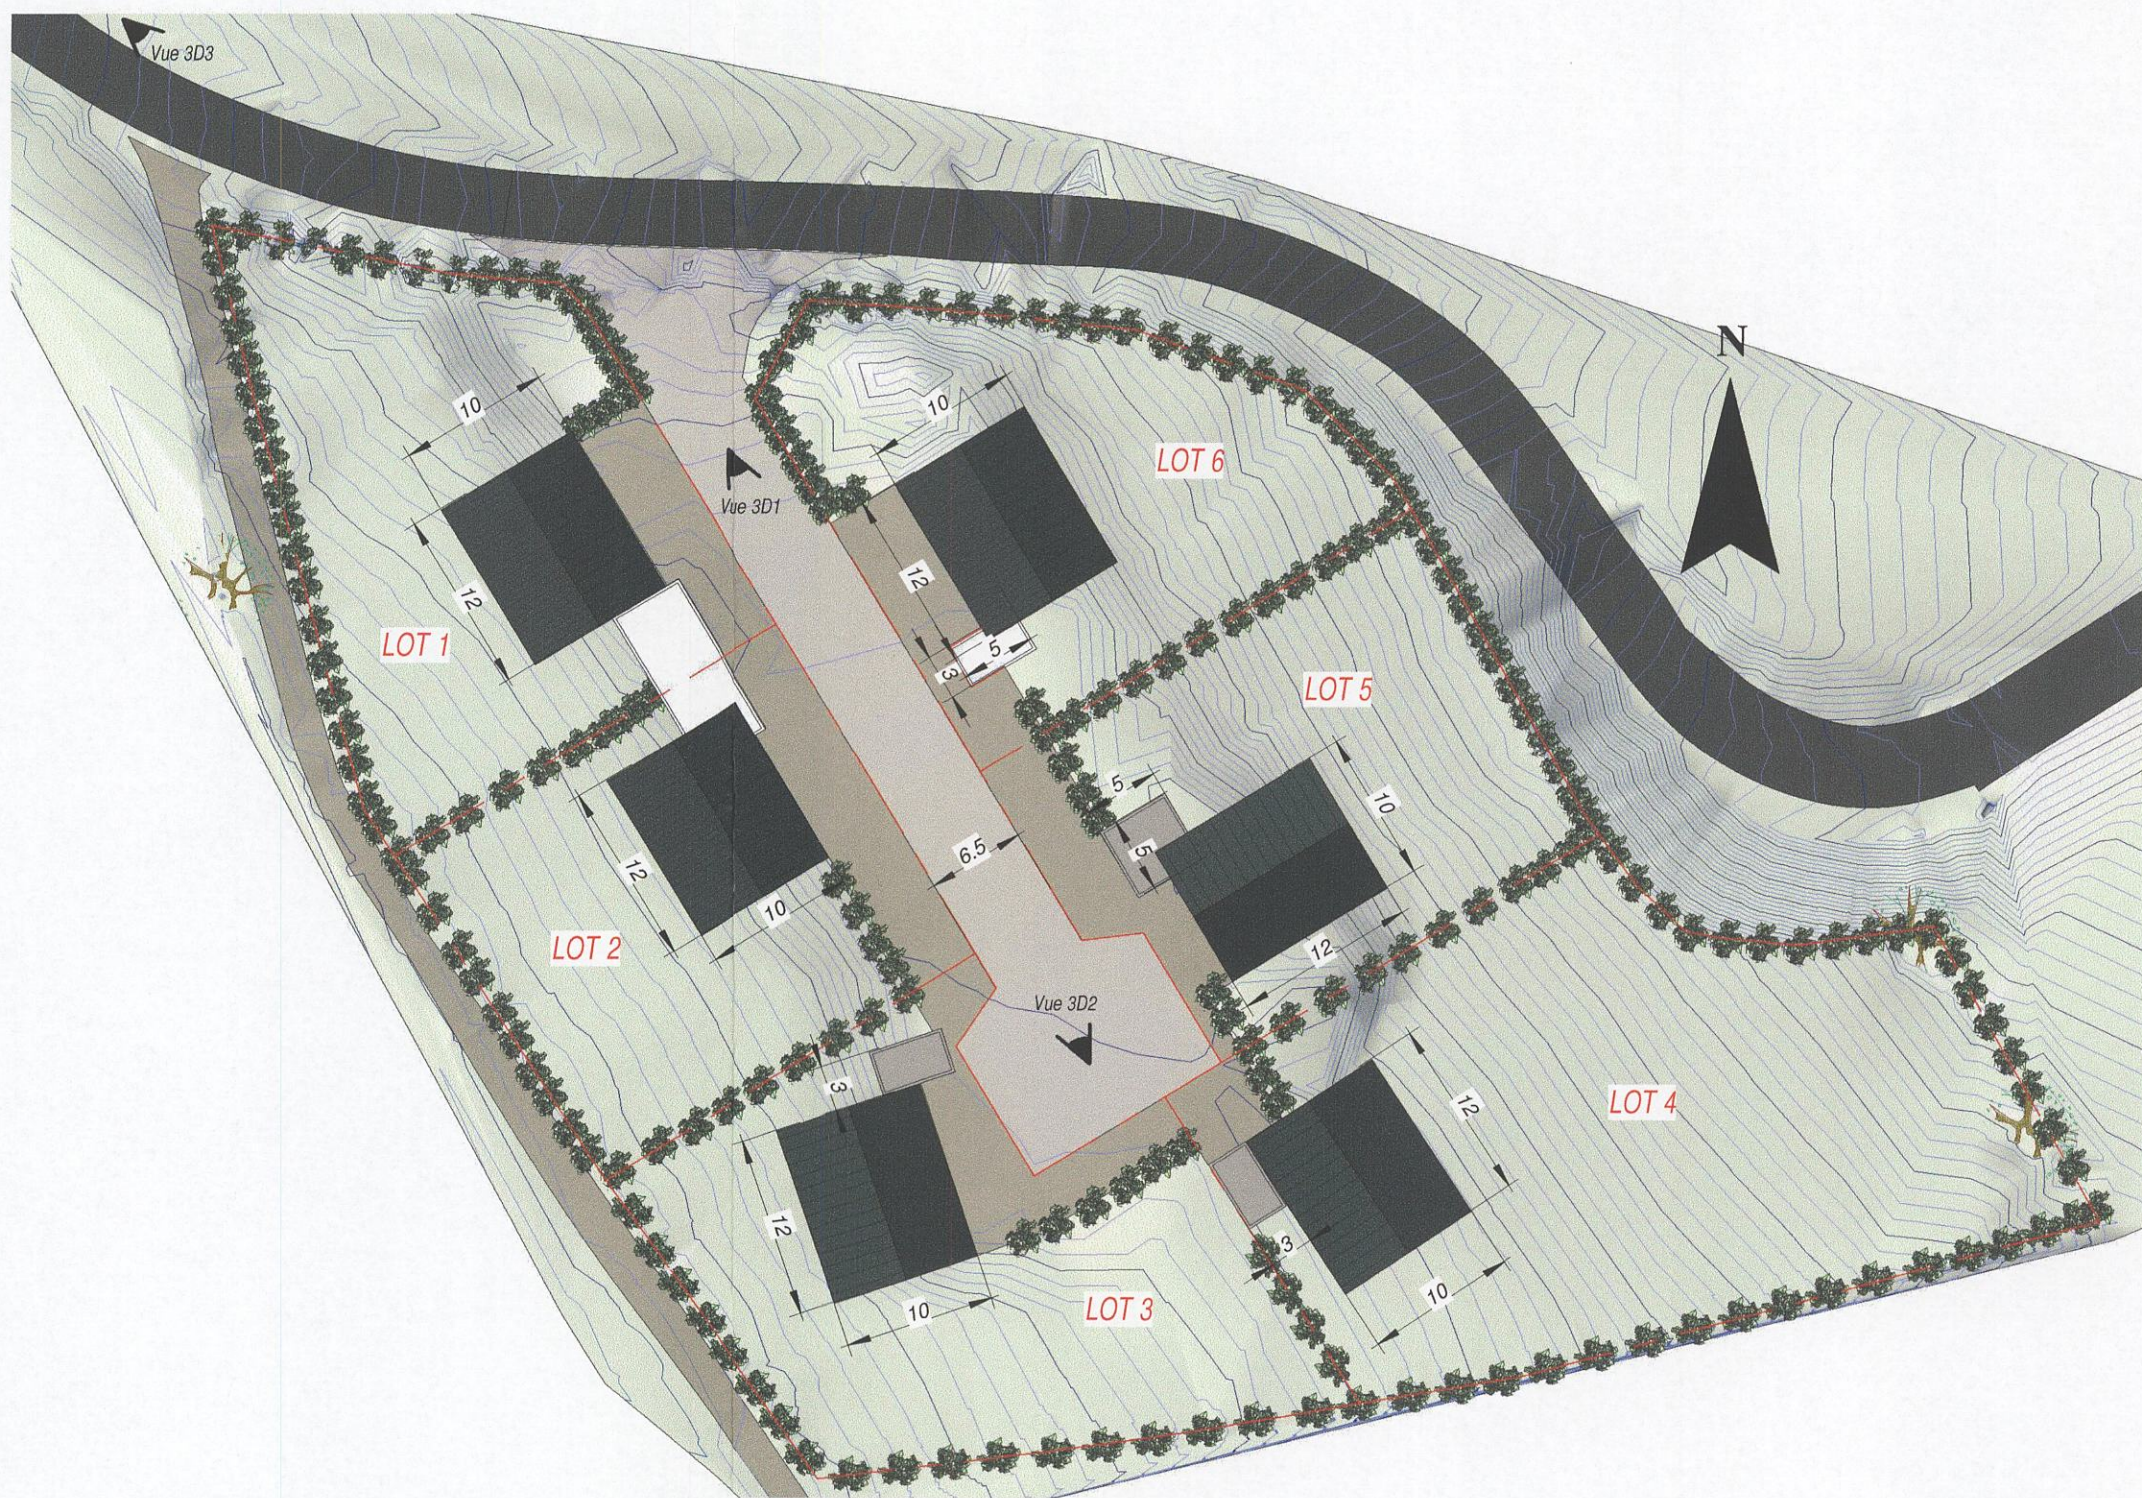

1 Localisation des points de vues
(G1 : 500°)

PROVINCE DE LIEGE		COMMUNE DE TROIS PONTS	
MAITRE DE L'OUVRAGE M. SCHMITZ Andre et Mme SCHAIR Christine Lodomez, 7a 4970 STAVELOT			
AUTEUR DE PROJET JML LACASSE MONFORT sprl Bureau d'études Petit Sart, 26 4990 LIEUX Belgique Tél: +32 (0) 80 41 96 81 Fax: +32 (0) 80 41 91 15 Mail: jml@jml-ingenierie.be			
APPROUVE PAR LE COLLEGE EN SEANCE DU 20/12/2017 PAR LE COLLEGE : Le Directeur général, J.P. Antoine.		Pour le Bourgmestre L'Echevin délégué P. Henriet	
PERMIS D'URBANISATION Création d'un lotissement au lieu dit "La fontaine au Thier" à Rochelinal			
SITUATION DU PROJET		Rochelinal, 4980 Trois Pons	
CADASTRE		Div.2e , Section D , parcelle(s) n° 231a, 235a, 236a	
RENDEUR		M. SCHMITZ Andre et Mme SCHAIR Christine Lodomez, 7a 4970 STAVELOT	
FORMAT	ECHELLE	DATE EMISSION	DATE REVISION
594/ 840	1 : 500	26/05/2017	N° PLAN 7 / 10
VUES REPRESENTATIVE EN TROIS DIMENSIONS			
AUTORISATIONS			
ARCHITECTE	MAITRE DE L'OUVRAGE	ENTREPRENEUR	
	<i>[Signature]</i>		

5/04/2017 09:34:56 \\ACTIF-Serveur-Arch-ZZ_Architecture-TROIS PONTS-ROCHELINAL - lotissementTrois.pons.rvt