



**Légende de la situation existante**


- Arbre feuillu, arbuste
- Arbre résineux
- Avaloir
- Banc
- Boîte postale
- Borne topo
- Borne kilométrique
- Borne pierre
- Bouche à ciel
- Bouche incendie
- Catadioptre
- Chambre distribution eau
- Coffret électrique
- CV carrée
- CV privée
- CV ronde
- Dalle de béton
- Dalles potodécibles
- Feu signalisation
- Gaine
- Grille ventilation
- Marquage PMR
- Marquage vélo
- Panneau arrêt de bus
- Panneau de rue
- Panneau de signalisation
- Panneau de village
- Panneau directionnel
- Panneau miroir
- Panneau publicitaire
- Parcmètre / horodateur
- Pavé repère ELEC
- Pavé repère GAZ
- Point photo
- Poteau d'éclairage
- Poteau électrique
- Poteau incendie
- Potelet carré, rond
- Poubelle
- Seuil garage
- Seuil maison
- Souche
- Station ST, GPS
- Sterput
- Taque gaz
- Tuyau
- Tuyau de descente
- Limite bois
- Marquage continu
- Marquage discontinu
- Mur
- Pavés
- Plan cadastral
- Plan de localisation (PL)
- Tolure
- Zone humide
- Belgacom
- Distribution d'eau
- Eclairage public
- Egouttage
- Electricité
- Gaine
- Gaz
- Axe fossé
- Barrière accolé
- Bas ruisseau
- Bas talus
- Bâtiment
- Béton
- Bille de chemin de fer
- Caniveau
- Chemin
- Cloûture agricole
- Cloûture en bois
- Cloûture en chaîne
- Cloûture en dur / treillis
- Cloûture palissade
- Courbe niveau principale
- Courbe niveau secondaire
- Culture
- Éléments linéaires
- Escalier
- Glissière sécurité
- Grenailles
- Haie, buisson
- Haut ruisseau
- Haut talus
- Hydrocarbure

**Légende Plan d'occupation projetée**

- Périmètre du PU
- Zone aedificandi
- Zone aedificandi
- Zone de cours
- Zone de jardin
- Zone de voirie
- Zone d'équipement
- Limite domaine public
- Sens de circulation
- Points de référence

**La position des conduites enterrées est donnée à titre indicatif**

- Limite bois
- Marquage continu
- Marquage discontinu
- Mur
- Pavés
- Plan cadastral
- Plan de localisation (PL)
- Tolure
- Zone humide
- Belgacom
- Distribution d'eau
- Eclairage public
- Egouttage
- Electricité
- Gaine
- Gaz
- Axe fossé
- Barrière accolé
- Bas ruisseau
- Bas talus
- Bâtiment
- Béton
- Bille de chemin de fer
- Caniveau
- Chemin
- Cloûture agricole
- Cloûture en bois
- Cloûture en chaîne
- Cloûture en dur / treillis
- Cloûture palissade
- Courbe niveau principale
- Courbe niveau secondaire
- Culture
- Éléments linéaires
- Escalier
- Glissière sécurité
- Grenailles
- Haie, buisson
- Haut ruisseau
- Haut talus
- Hydrocarbure

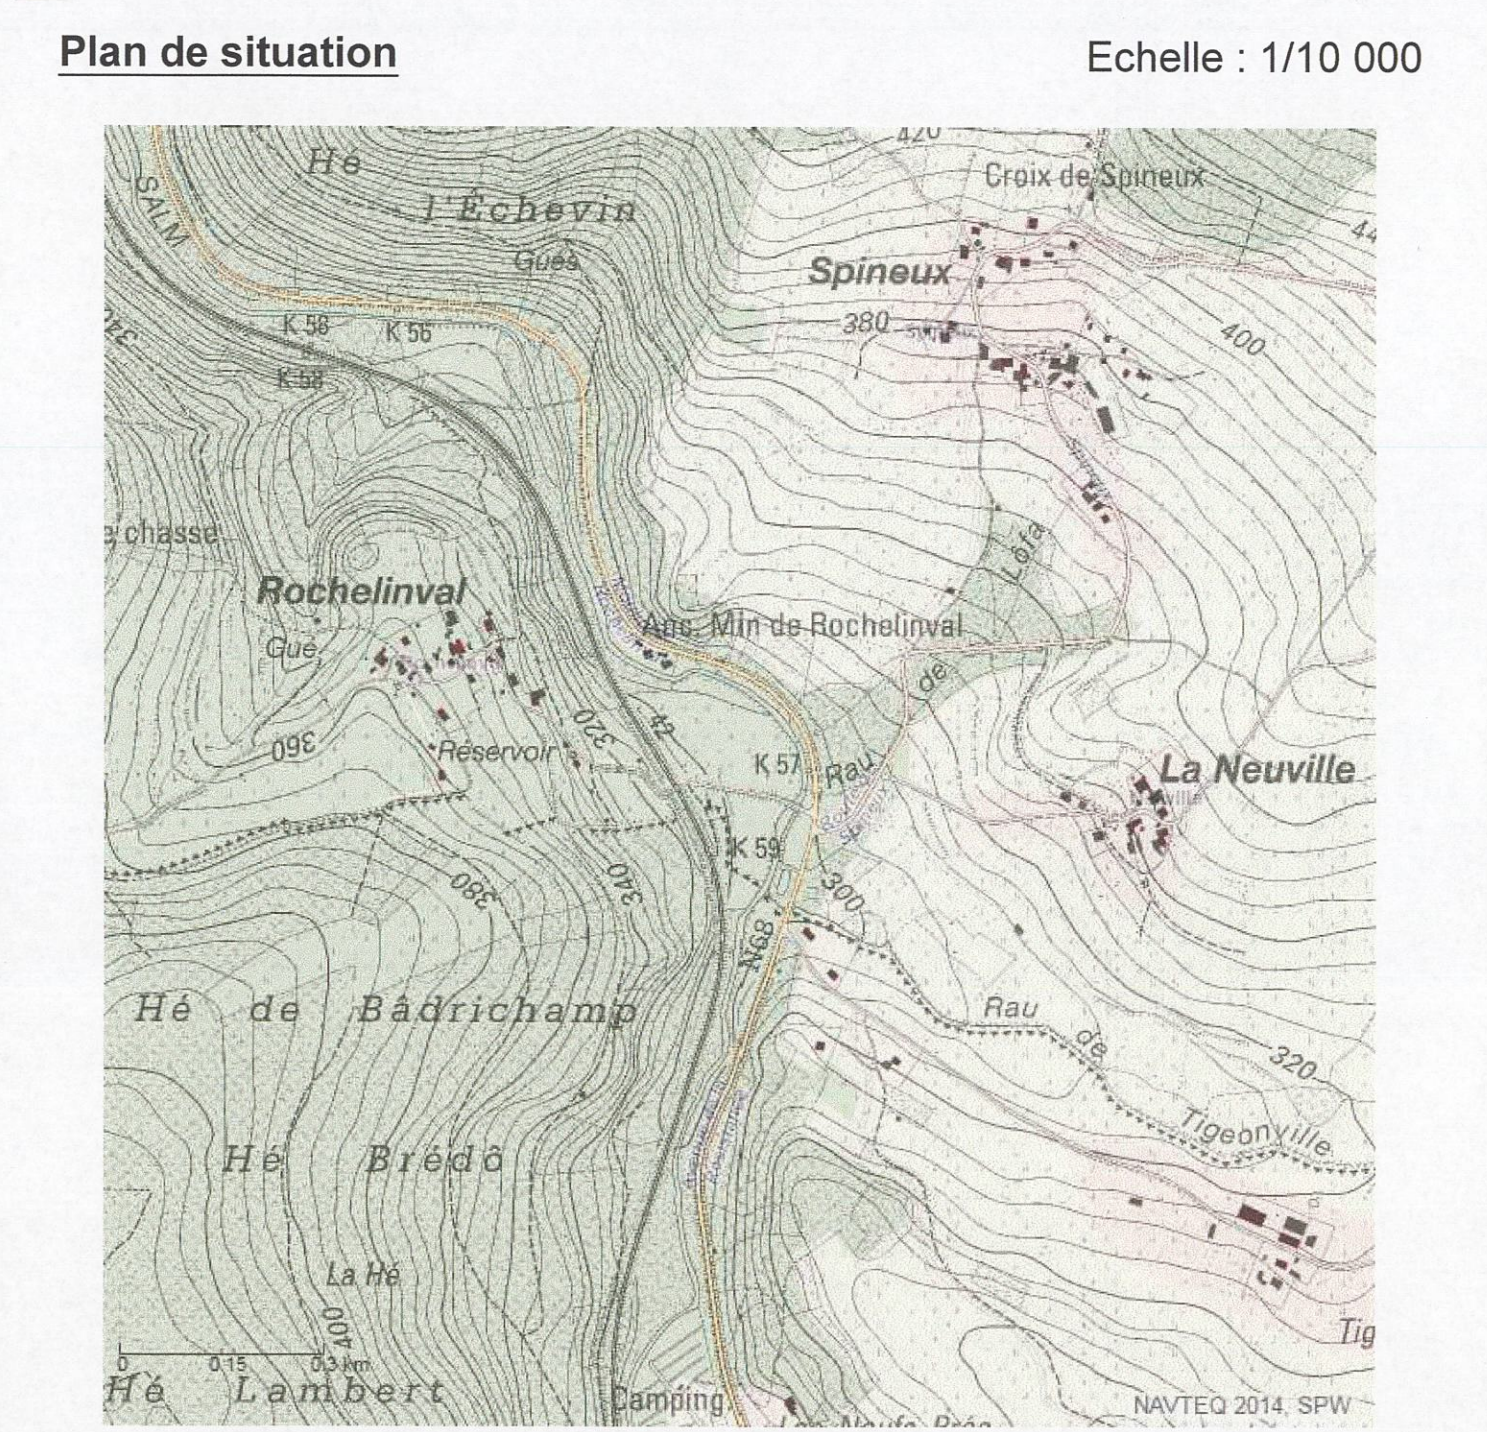

| INDICE           | DATE | DESCRIPTION |
|------------------|------|-------------|
| INDICES REVISION |      |             |
|                  |      |             |
|                  |      |             |
**LIEGE**

**TROIS-PONTS**

**MAITRE DE L'OUVRAGE**  
SCHMITZ André et SCHAIR Christine  
Lodomez, 7A  
4970 STAVELOT

**AUTEUR DE PROJET**  
IMB  
BUREAU D'ARCHITECTURE  
LACASSE MONFORT SPRL  
RUE DE LA VILLE 10  
4970 STAVELOT  
Tél : 063 41 11 11  
Fax : 063 41 11 12  
Email : info@imb.be

**PERMIS D'URBANISATION**  
CREATION D'UN LOTISSEMENT  
Au lieu-dit "La Fontaine au Thier" à Rochelinal

**SITUATION DU PROJET**  
Rochelinal, 4980 TROIS-PONTS

**CADASTRE**  
2ème Division, Section D, Parcelle(s) n°231a, 235a, 236a

**RENDREUR**  
SCHMITZ André et SCHAIR Christine  
Lodomez, 7A  
4970 STAVELOT

**OPTION ARCHITECTURALE D'ENSEMBLE**  
**OCCUPATION PROJETEE**  
**DU BIEN CONCERNE**

**AUTORISATIONS**

|            |                     |              |
|------------|---------------------|--------------|
| ARCHITECTE | MAITRE DE L'OUVRAGE | ENTREPRENEUR |
|            |                     |              |

| POINTS DE REFERENCES |            |            |
|----------------------|------------|------------|
| CODE                 | Position X | Position Y |
| 01                   | 258932.904 | 115468.255 |
| 02                   | 258932.709 | 115427.949 |
| 03                   | 258974.029 | 115382.403 |
| 04                   | 258977.735 | 115382.859 |
| 05                   | 258981.050 | 115400.367 |
| 06                   | 258987.104 | 115427.757 |
| 07                   | 258937.695 | 115469.667 |
| 08                   | 258958.384 | 115482.451 |
| 09                   | 258951.014 | 115491.870 |
| 10                   | 258962.379 | 115490.268 |
| 11                   | 258989.679 | 115415.309 |
| 12                   | 258987.036 | 115411.474 |
| 13                   | 258992.141 | 115403.067 |
| 14                   | 259004.384 | 115410.482 |
| 15                   | 258999.259 | 115418.896 |
| 16                   | 259006.187 | 115419.387 |
| 17                   | 258973.137 | 115444.700 |
| 18                   | 258976.969 | 115400.714 |
| 19                   | 258985.186 | 115400.243 |
| 20                   | 258998.883 | 115458.969 |
| 21                   | 259009.811 | 115455.014 |
| 22                   | 259012.853 | 115440.145 |
| 23                   | 259028.621 | 115459.898 |
| 24                   | 259032.067 | 115422.118 |
| 25                   | 259038.567 | 115418.938 |
| 26                   | 259042.800 | 115412.295 |
| 27                   | 259051.675 | 115419.512 |
| 28                   | 259062.761 | 115400.057 |
| 29                   | 259024.400 | 115398.777 |
| 30                   | 259068.798 | 115385.390 |
| 31                   | 258967.099 | 115393.264 |
| 32                   | 258963.283 | 115399.548 |
| 33                   | 258963.008 | 115474.091 |
| 34                   | 258978.409 | 115423.944 |
| 35                   | 258959.949 | 115454.444 |
| 36                   | 258967.005 | 115457.811 |
| 37                   | 258964.309 | 115457.091 |
| 38                   | 258947.648 | 115451.563 |
| 39                   | 258971.858 | 115411.713 |
| 40                   | 258989.083 | 115410.156 |
| 41                   | 258981.184 | 115390.573 |
| 42                   | 258967.929 | 115402.369 |
| 43                   | 259003.119 | 115393.822 |
| 44                   | 259033.652 | 115399.017 |
| 45                   | 259022.541 | 115417.315 |
| 46                   | 259016.362 | 115416.862 |
| 47                   | 259009.987 | 115414.225 |
| 48                   | 259006.217 | 115432.668 |
| 49                   | 258988.048 | 115454.862 |
| 50                   | 258982.787 | 115444.624 |
| 51                   | 258978.429 | 115445.975 |
| 52                   | 258968.518 | 115438.804 |