




Architect
Pieter Roziers

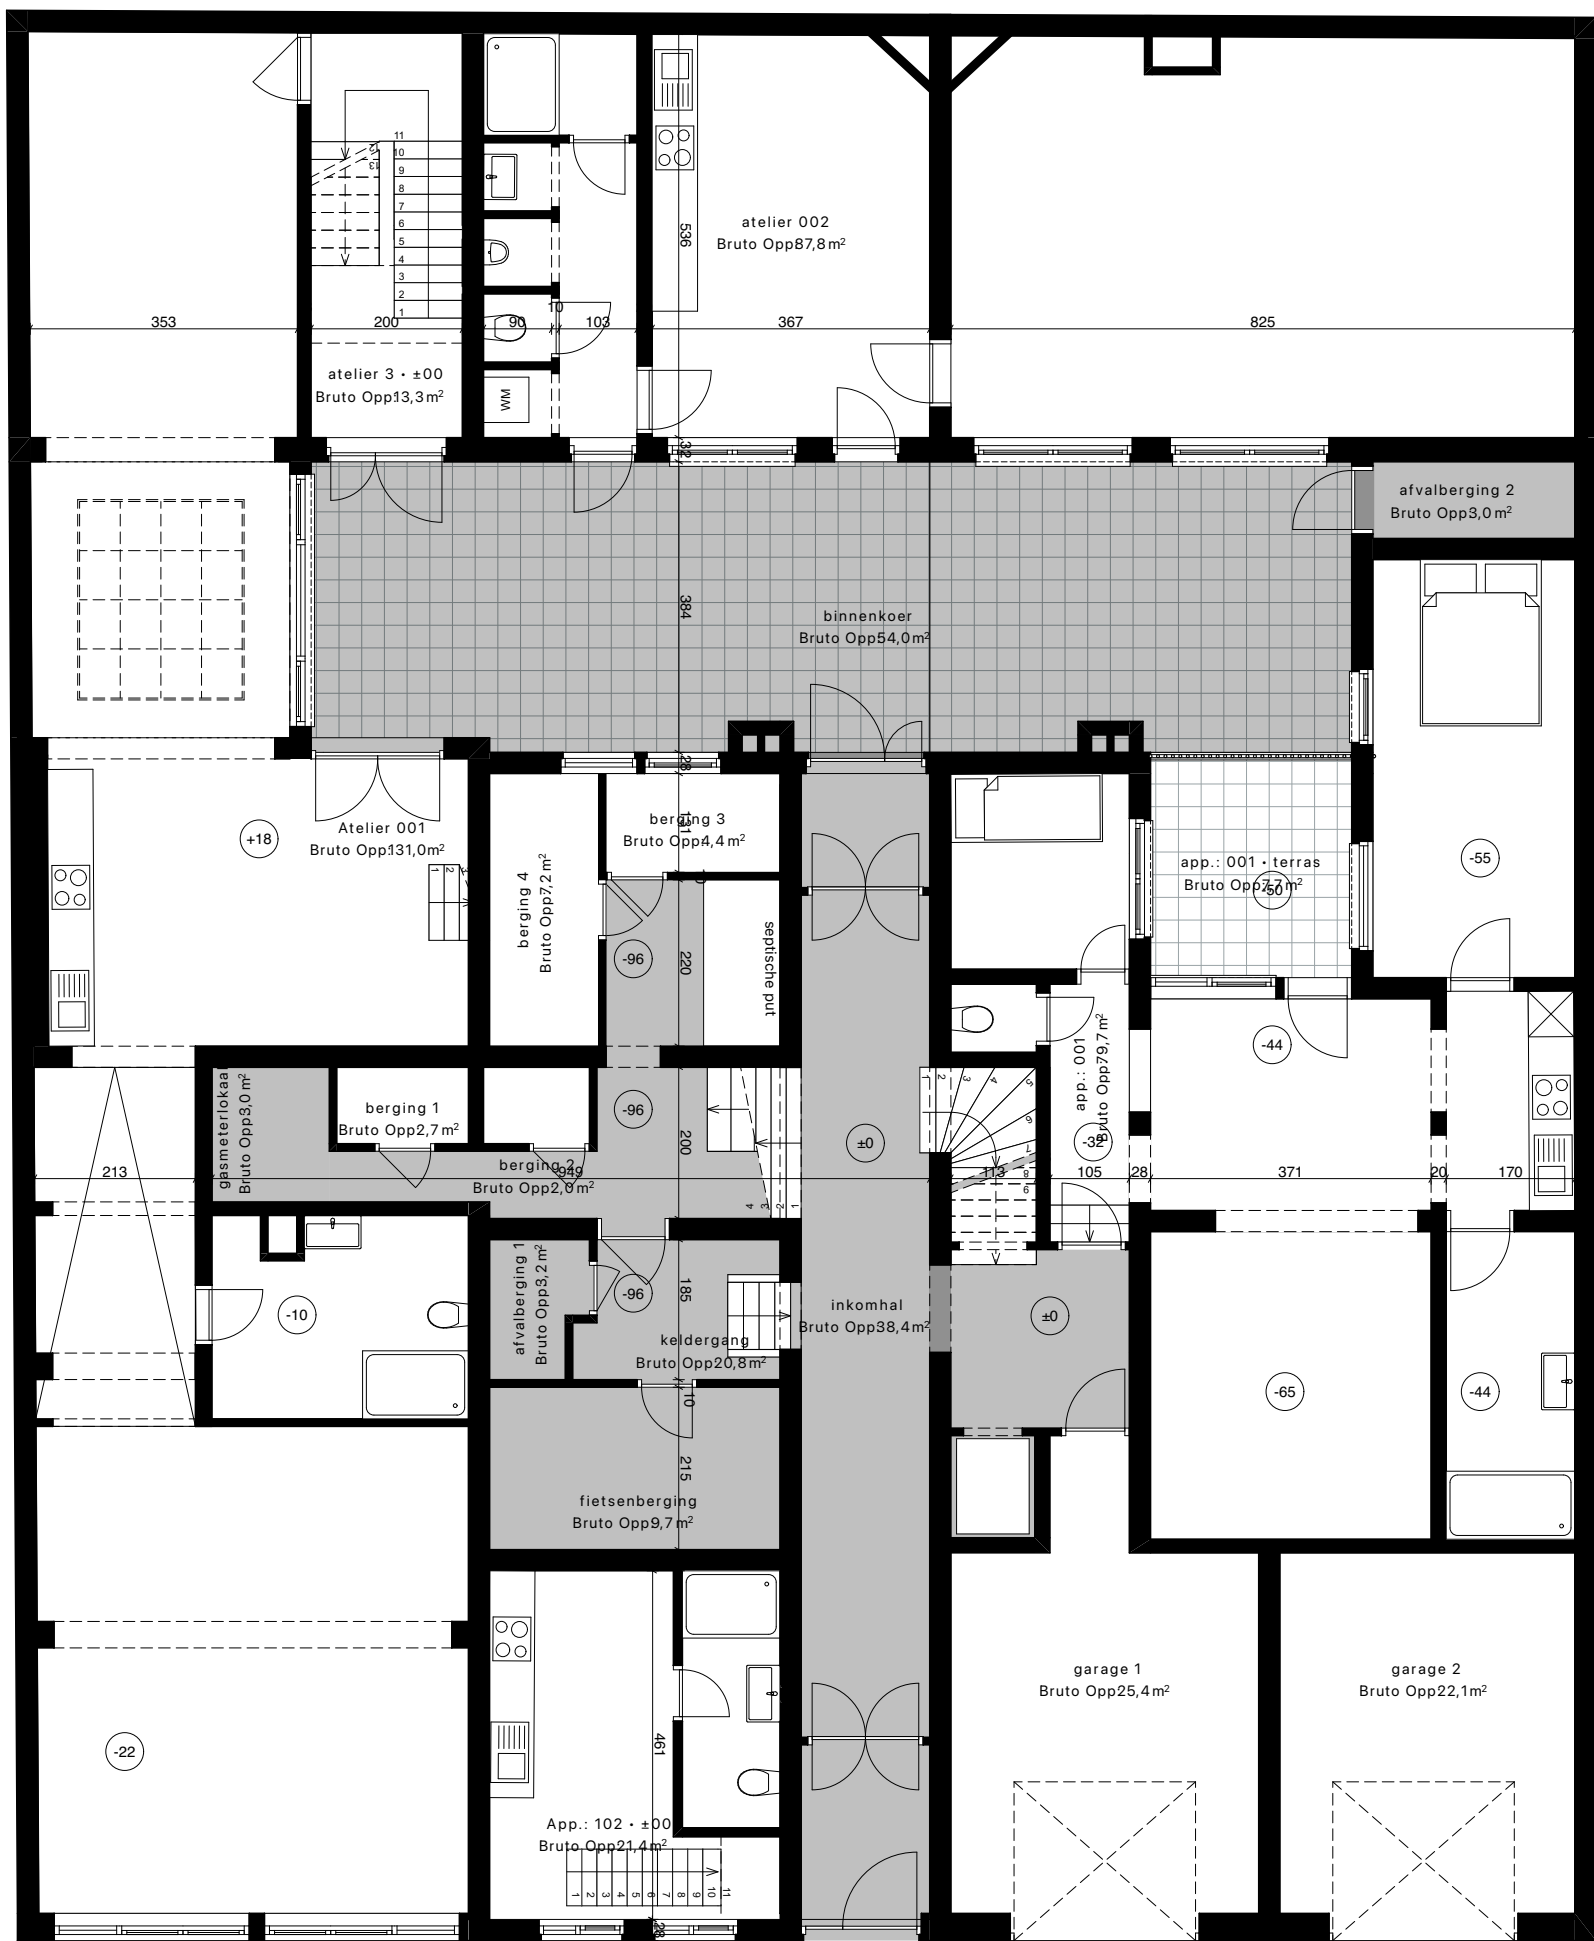

Gelijkvloers ±00		Project 508	Deze plannen zijn geen ruwbouwuitvoeringsplannen. Afmetingen van constructieve elementen volgens stabiliteitsstudie ingenieur. Opgegeven maten dienen ter plaatse gecontroleerd te worden. Bij grote afwijkingen wordt de architect ingelicht voor het begin der werken. De positie van zichtbare naden, voegen en verdelingen wordt voor uitvoering besproken. Deze plannen zijn niet opgeemaakt aan de hand van een landmetersplan. Voor de uitvoering dient de afstand tot de perceelsgrens en de volledige inplanting van het gebouw gecontroleerd te worden. De rioleringsplannen zijn geen uitvoeringsplannen. Studie en berekening riolering door aannemer voor te leggen aan architect voor begin der werken. Verlichting en isolatie te voorzien conform EPB-verslag. Architect handelt onder naam van besloten vennootschap Umbrà Nocturna BV en is eigenaar van dit ontwerp. Zonder schriftelijke toelating mag dit ontwerp niet uitgevoerd, noch meegedeeld of gepubliceerd worden.	Architect Pieter Roziers
PID - Nieuwe toestand	08.08.2026	Osystraat 2060, Antwerpen Belgie		
Schaal: 1:100 		ANTWERPEN 5 AFD; Sectie E; Nr 01280/00V007 & W007 & L008		



Niveau +03, Niveau +04		Project 508	Deze plannen zijn geen ruwbouwwitvoeringsplannen. Afmetingen van constructieve elementen volgens stabiliteitsstudie ingenieur. Opgegeven maten dienen ter plaatse gecontroleerd te worden. Bij grote afwijkingen wordt de architect ingelicht voor het begin der werken. De positie van zichtbare naden, voegen en verdelingen wordt voor uitvoering besproken. Deze plannen zijn niet opgemaakt aan de hand van een landmetersplan. Voor de uitvoering dient de afstand tot de perceelsgrens en de volledige inplanting van het gebouw gecontroleerd te worden. De rioleringsplannen zijn geen uitvoeringsplannen. Studie en berekening riolering door aannemer voor te leggen aan architect voor begin der werken. Verlichting en isolatie te voorzien conform EPB-verslag. Architect handelt onder naam van besloten vennootschap Umbra Nocturna BV en is eigenaar van dit ontwerp. Zonder schriftelijke toelating mag dit ontwerp niet uitgevoerd, noch meegedeeld of gepubliceerd worden.	Architect Pieter Roziers
PID - Nieuwe toestand	08.08.2026	Osysteet 2060, Antwerpen Belgie		
Schaal: 1:100		ANTWERPEN 5 AFD; Sectie E; Nr 01280/00V007 & W007 & L008		

