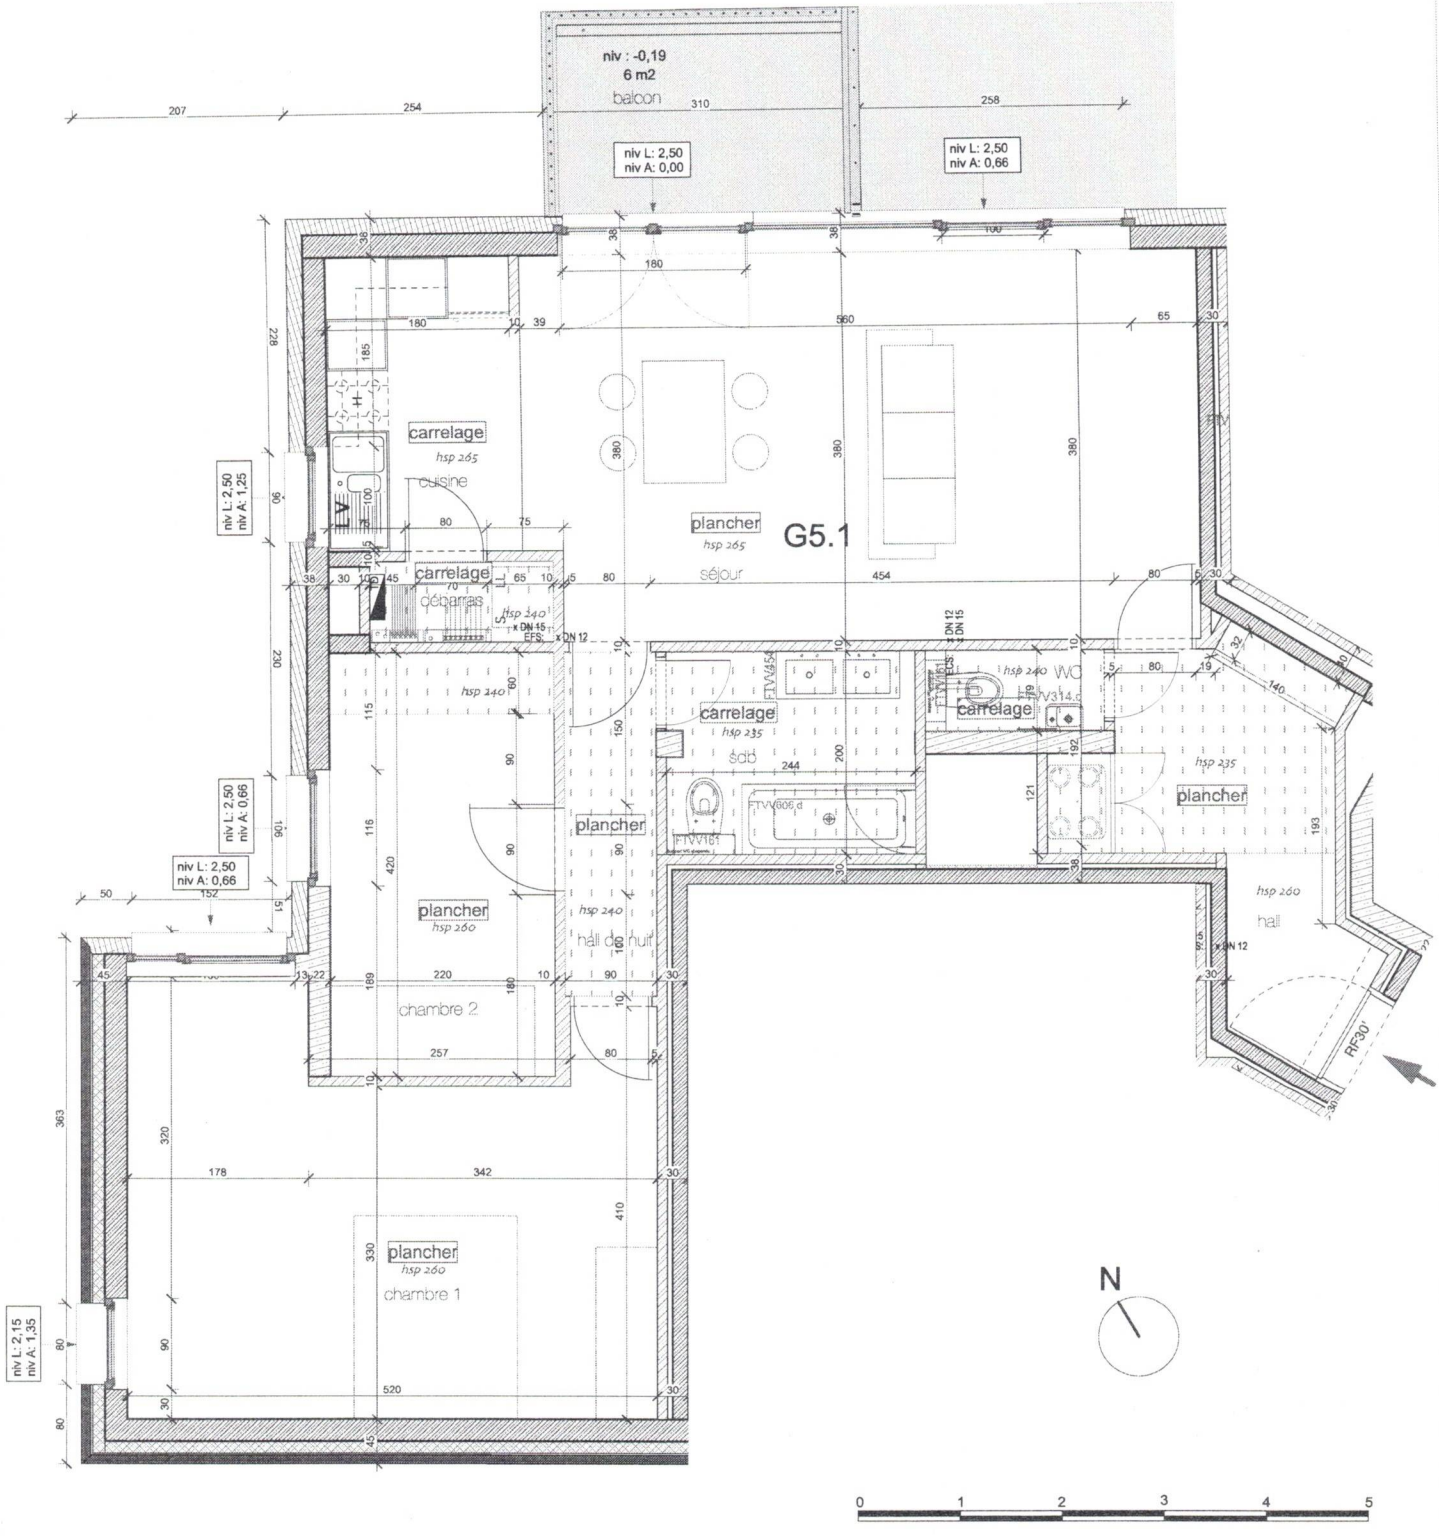


Légende gros-oeuvre | Voile béton - Colonne | Silico-calcaire | parement brique | carreaux de plâtre | faux-plafond gyproc | niv A : niveau allège | niv L : niveau linteau | Hauteur baies G.O Portes : 216/214

TOUTES LES COTES SONT A VERIFIER SUR CHANTIER - La cotation des plans correspond aux dimensions entre parois brutes et ne prend pas en compte les épaisseurs des revêtements tels que enduits muraux, plafonnage, faïences, carrelages et surépaisseurs nécessaires.
Cette cotation est à vérifier sur chantier et s'entend avec une tolérance de cinq pourcent (5%) en plus ou en moins. - La surface indiquée sur le plan est la surface de vente calculée en conformité avec la note annexe à l'acte de base utilisée pour la détermination des quotités dans les parties communes.
- Tout aménagement de mobilier, même encastré, est renseigné aux plans à titre illustratif et indicatif. Seuls le cahier des charges commercial et/ou les éventuelles mentions particulières reprises au compromis de vente ont une valeur contractuelle.
- Sauf indication contraire au plan, le compteur eau chaude sanitaire (ECS) se trouve dans le local technique. Les éventuelles tagues dans les jardin sont positionnées de manière approximative. Leur position finale pourra varier par rapport au plan.

BON POUR ACCORD ET EXECUTION

Le Client
Nom :

mentionner "lu et approuvé", date et signature

Pour **DPI SA**
AVENUE DU PORT 86 C, bte 316
1000 BRUXELLES

Date et signature

PIERRE BLONDEL Architectes
7 Place Flagey - 1050 Ixelles

Date	Indice	Nature des modifications
09/03/20	A	divers

Unité G5.1

VAL VENA

Résidence : *Houx*

Code EPL : NER05G51

Echelle : 1/50

Surface vente : 98 m2