

3255900

EAN nr.

Feller nr.

Stand I

059603 2316891

VERDELER

Naam

Datum

Handtekening

PV nagezien



Onafhankelijk Controle Bureau v.z.w.

VERSLAG VAN ONDERZOEK VAN EEN ELEKTRISCHE INSTALLATIE VOOR EEN

WERF- OF TIJDELIJKE AANSLUITING - DEFINITIEVE OF RESIDENTIELE AANSLUITING

Aard van onderzoek: gelijkvormigheidscontrole / controlebezoek op basis van de interne procedure OPRO/ELE/001

volgens: AREI art. 86 / AREI art. 87 / AREI art. 270 / AREI art. 271 / AREI art. 276bis

Aanvulling verslag nr.

Aard installatie: Nieuwe / Uitbreiding - Voortepijp / Bestaande / Verzwaren / Splitting meter / Spanningswijziging / Overdracht eigendomType der lokalen: offortuairPlaats van onderzoek: Fruchtellaan 32 bus 2 2120 VriesseEigendom van: VanuylenOpdrachtgever: idemInstallateur: /BTW: / ID-kaart: / Uitgereikt te: / Datum: /Onderzoeker: Tim Rattan Datum van onderzoek: 20/04/10

BESCHRIJVING

Dienstspanning: 1 x 230 V 3 x 230 V 3 x 380 V + N Max. Beveiliging: 40 A Omschakelaar, stand: /Hoofdbeveiliging: Zek.: Telo Schak.: Diff.Meter-bordverbinding: kabeltype: V0B aantal geleiders: 2 doorsnede: - mm²Voedingsbekabeling: kabeltype: Moatkabijp aantal geleiders: - doorsnede: - mm²Bovengronds net / ondergronds net - Wachtbuis: geplaatst / niet geplaatst - Isolatieplaat: aanwezig / niet aanwezigAardelektrode: Type: bus / baren / pennen / horizontale geleiders Sectie: 16 mm² Spreidingswaarde: 4 ΩAantal borden: 7 Aantal eindstroombanen: 7 Algemene isolatieweerstand: 29,5 MΩDiff. schak.: algemene: 286 A 300 mA bijkomende: 286 A 30 mAwerking testknop: in orde - niet in orde controle foutlus: in orde - niet in ordeInstallatie uitgevoerd overeenkomstig schema's: ja - neen Staat van het vast elektrisch materieel: in orde - niet in ordeBescherming tegen elektrische schokken: rechtstreekse aanraking: in orde - niet in orde onrechtstreekse aanraking: in orde - niet in ordeContinuïteit PE- en equipotentiale verbinding: in orde - niet in orde Vast opgesteld en verplaatsbaar materieel: in orde - niet in orde

Beschrijving installatie (zie schema's in bijlage) - toestellen:

VASTSTELLINGEN - NOTA (N) - INBREUK (I) - De nummers verwijzen naar de standaardinbreuken op de achterzijde

N Hoofdequipotentiale - bijkomende equipotentiale verbinding nog niet aangesloten.N Badkamer - gasleiding - waterleiding - CV ketel - nog niet geplaatst.

I

BESLUIT

De installatie is conform / niet conform met het AREI

De algemene differentiaal schakelaar is voorzien met een isoortie met het teken OCB

Het (de) eendraads- en situatieschema(s) werd(en) voor gezien getekend

De installatie dient opnieuw gecontroleerd uiterlijk op 20/04/2035 zoals voorzien door art. 271 van het AREI, alsook


voor de ingebruikname van elke belangrijke wijziging of beduidende uitbreiding, uitgevoerd voor deze datum.

De installatie mag / mag niet in dienst gesteld worden / blijven indien zonder vertaling wordt voldaan aan de vastgestelde

inbreuken en de gepaste maatregelen getroffen worden opdat de installatie geen gevaar vormt voor personen of goederen.

voor de directeur,
de onderzoeker

erkend controle organisme
vereniging zonder winstoogmerk
gewestelijke zetel, in elke provinciemaatschappelijke zetel
Koningin Astridlaan 60
2550 KortrijkTel: 03 451 6000
Fax: 03 451 3000www.ocb.be
info@ocb.beBTW BE 0404.312.034
PC 000-0162392-14
Bank 405-3020501-49

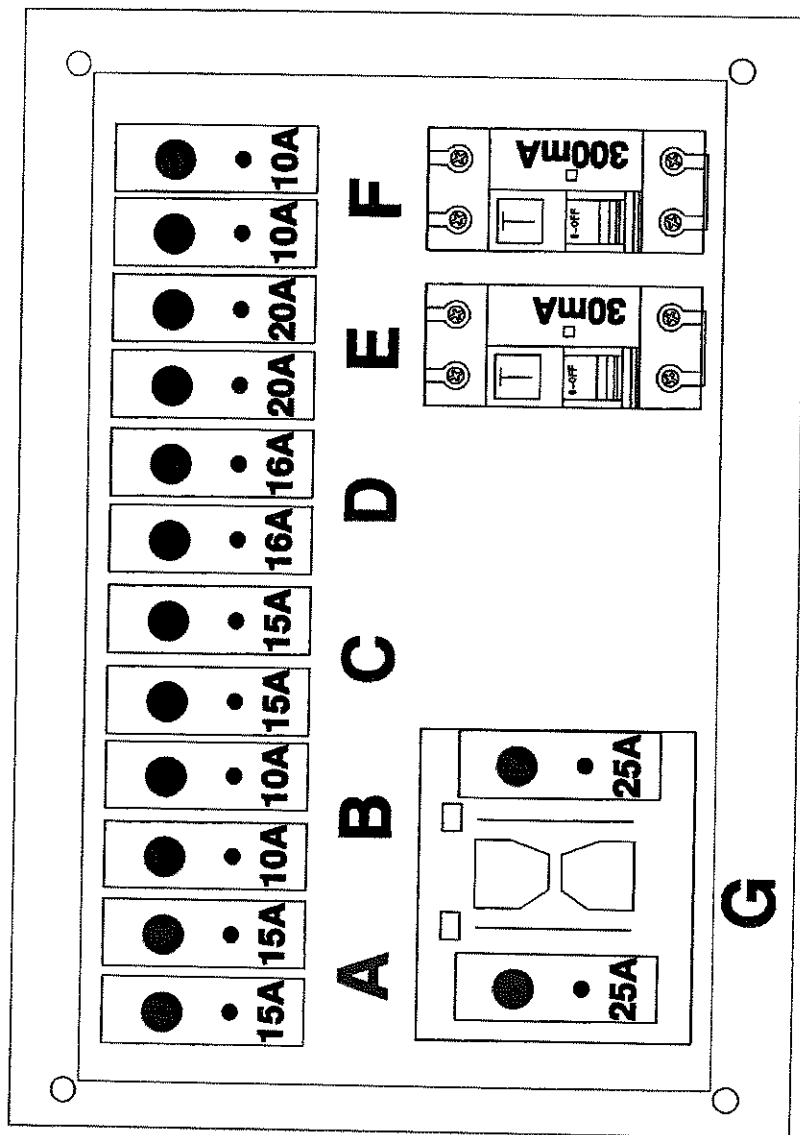

De verantwoordelijke voor
de uitvoering van het werk

Olivier Laureys
(handtekening)

(datum)

De eigenaar

(handtekening)

(datum)

De afgevaardigde
van het erkend organisme

(datum)

(handtekening)

**APPARTEMENT
FRUITHOFLAAN 32 B2
9120 VRASENE**

VOORAANZICHT ELEKTRISCH BORD

Getekend
Dupré Bart

Nagezien
Vermeulen Patrik


Datum
01/04/2010


Index

Blad
2/4

SITUATIESCHEMA				
Geotestant	Naam van de Partij	Datum	Index	Blad 1/4
Duynst Bart	Verspreiden Partij	01/04/2010		

De afgevaardigde van het erkend organisatie

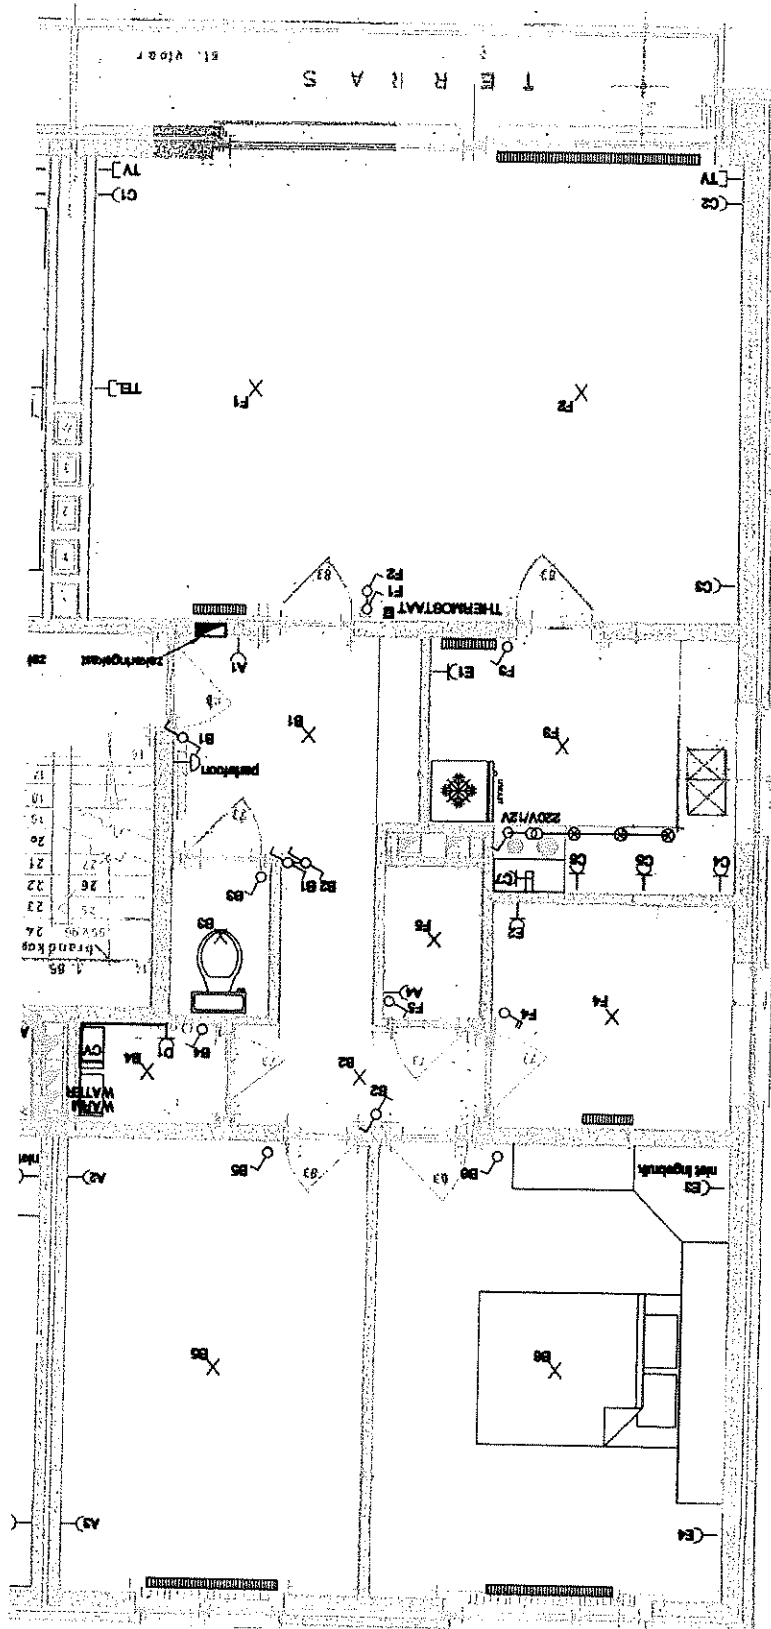

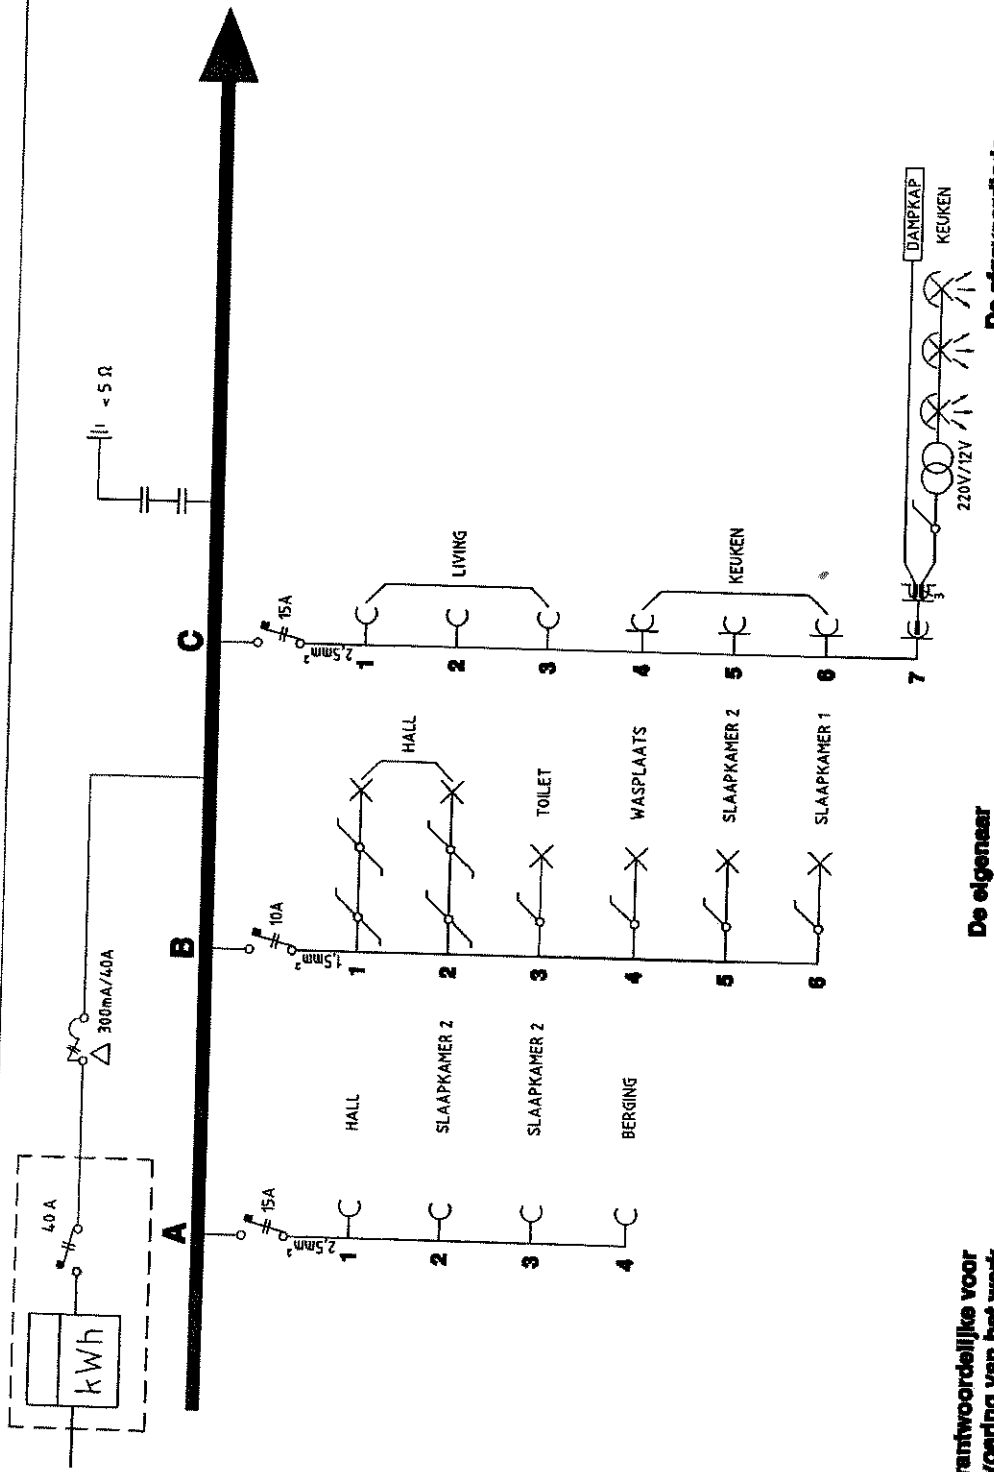

De verantwoordelijke voor
de uitvoering van het werk

Olivier Laureys
(handtekening)

(datum)

De eigenaar

(handtekening)

(datum)

(handtekening)

(datum)

EENDRAADSCHEMA ELEKTRISCH BORD

APPARTEMENT
FRUITHOFLAAN 32 B2
9120 VRASENE


Getekend
Dupré Bert

Nagezien
Vermeulen Patrik

Datum
01/04/2010

Index
EENDRAADSCHEMA

Bled
3/4

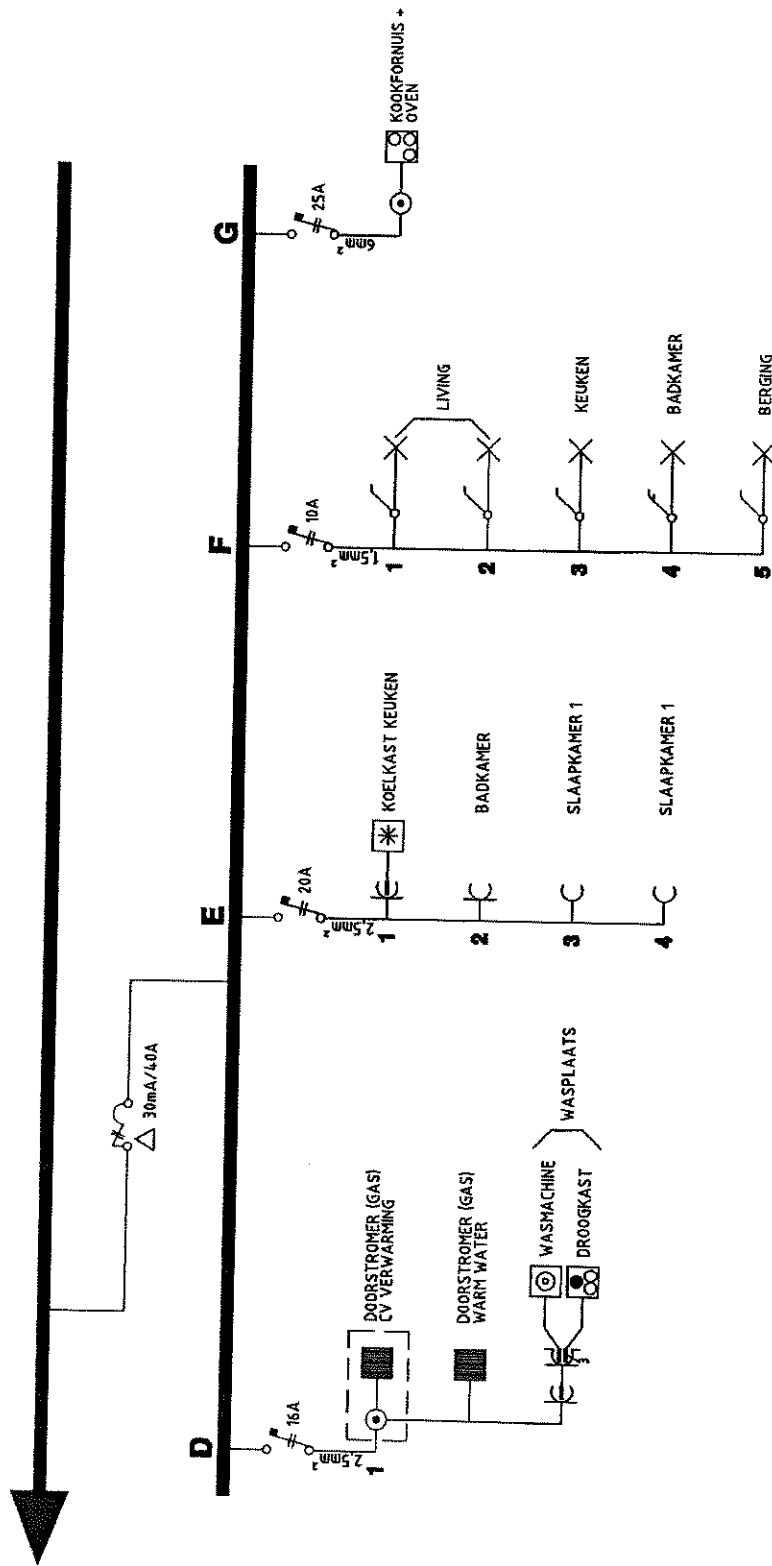

De verantwoordelijke voor
de uitvoering van het werk

Olivier Laureys
(handtekening)

(datum)

De eigenaar

(handtekening)

(datum)

De afgevaardigde
van het erkend organisme

(handtekening)

(datum)

EENDRAADSCHEMA ELEKTRISCH BORD

APPARTEMENT
FRUITHOFLAAN 32 B2
9120 VRASENE

Getekend
Dupré Bart

Nagezien
Vermeulen Patrik

Datum
01/04/2010

Index

Blad
4/4