

Eendraadsschema / Schéma unifilaire

INSTALLATEUR Vosselmans-Stevens

BTW / TVA BE 454.462.618
 Datum/Date 13-12-2001
 Handtekening
 Signature

KEURING/CONTROLE AIB-Vincotte
 Naam/Nom Jaspers Stan
 Datum/Date 13-12-2001
 Handtekening
 Signature


WERFCHANTIER
 Naam/Nom Rommels
 Adres/Adresse Kinkelsbos 19 2910 Essen
 Handtekening
 Signature

WERFCHANTIER
 Naam/Nom Rommels
 Adres/Adresse Kinkelsbos 19 2910 Essen
 Handtekening
 Signature

3 x 400 V + N
FIX-O-CAD

 99020315900020

AIB VINCOTTE
BELGIUM

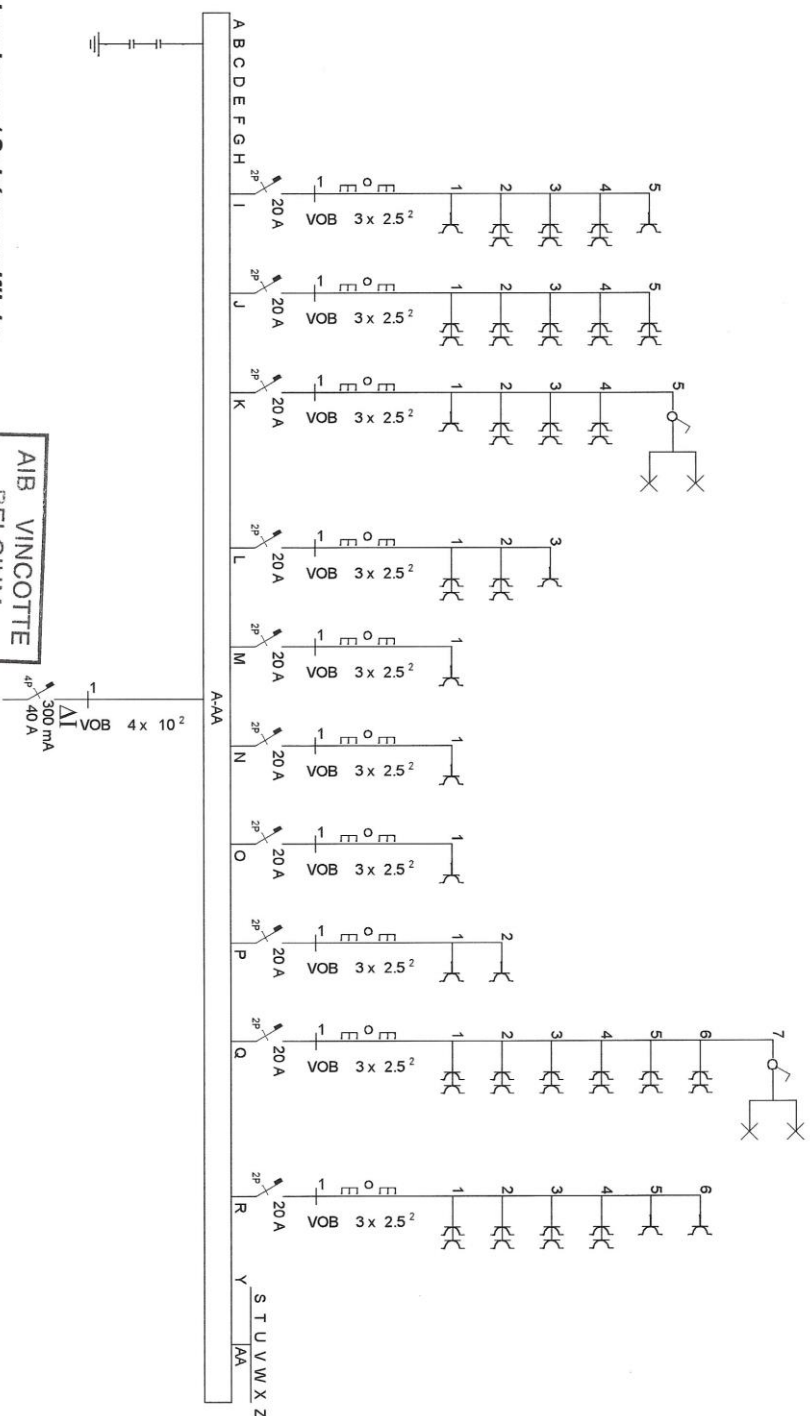

INSTALLATEUR Vosselmans-Stevens


BTW / TVA	BE 454.462.618
Datum/Date	13-12-2001
Handtekening	
Signature	


Naam/Nom
Datum/Date
Handtekening
Signature

14 DEC 2001
Jaspers Stan
STAN JASPERS
(0208)


Naam/Nom Rommers
Adres/Adresse Kinkelsbos 16 2910 Essen
Handtekening
Signature


FIX-O-CAD
vynekiar

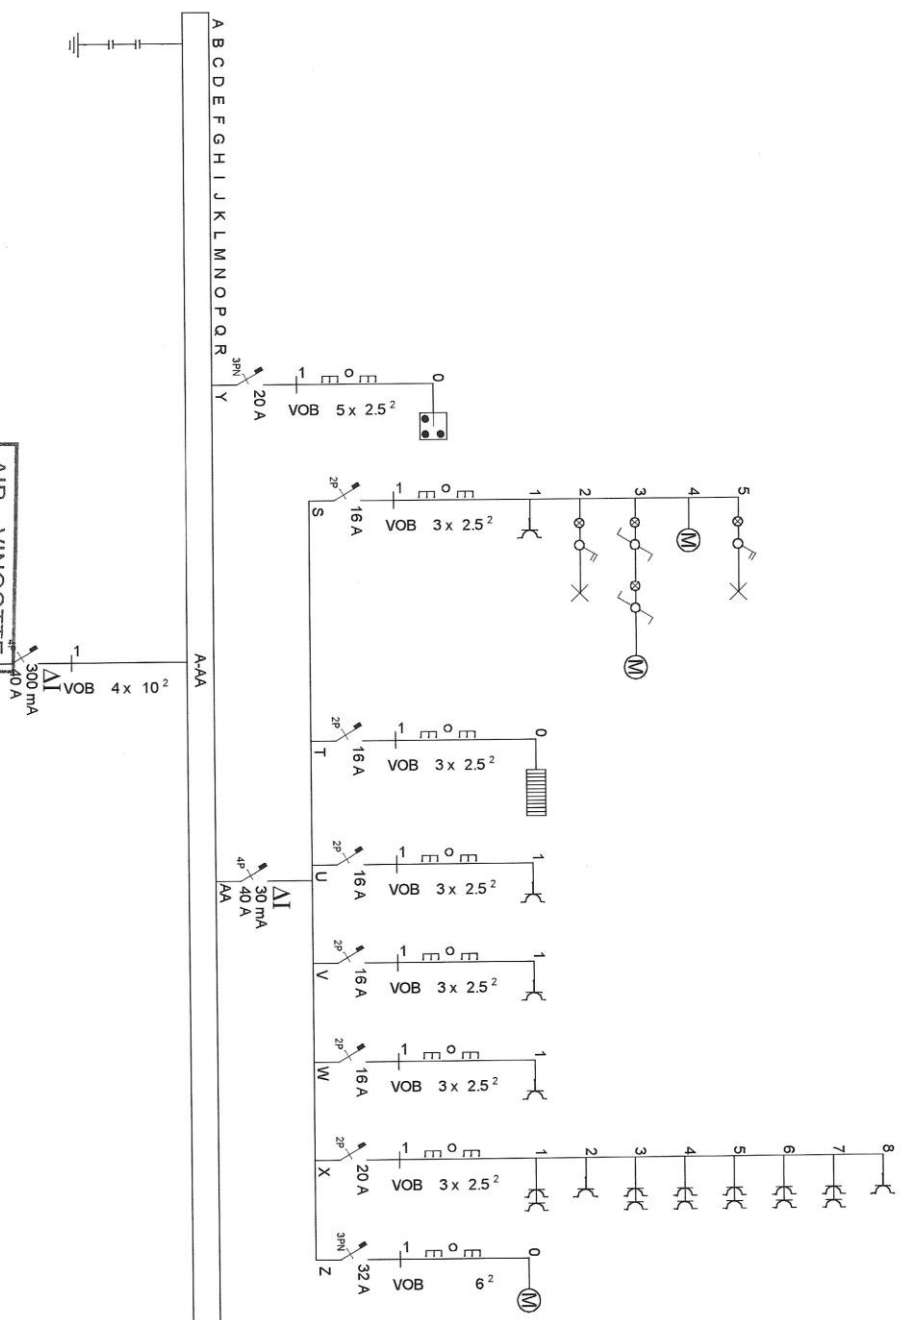


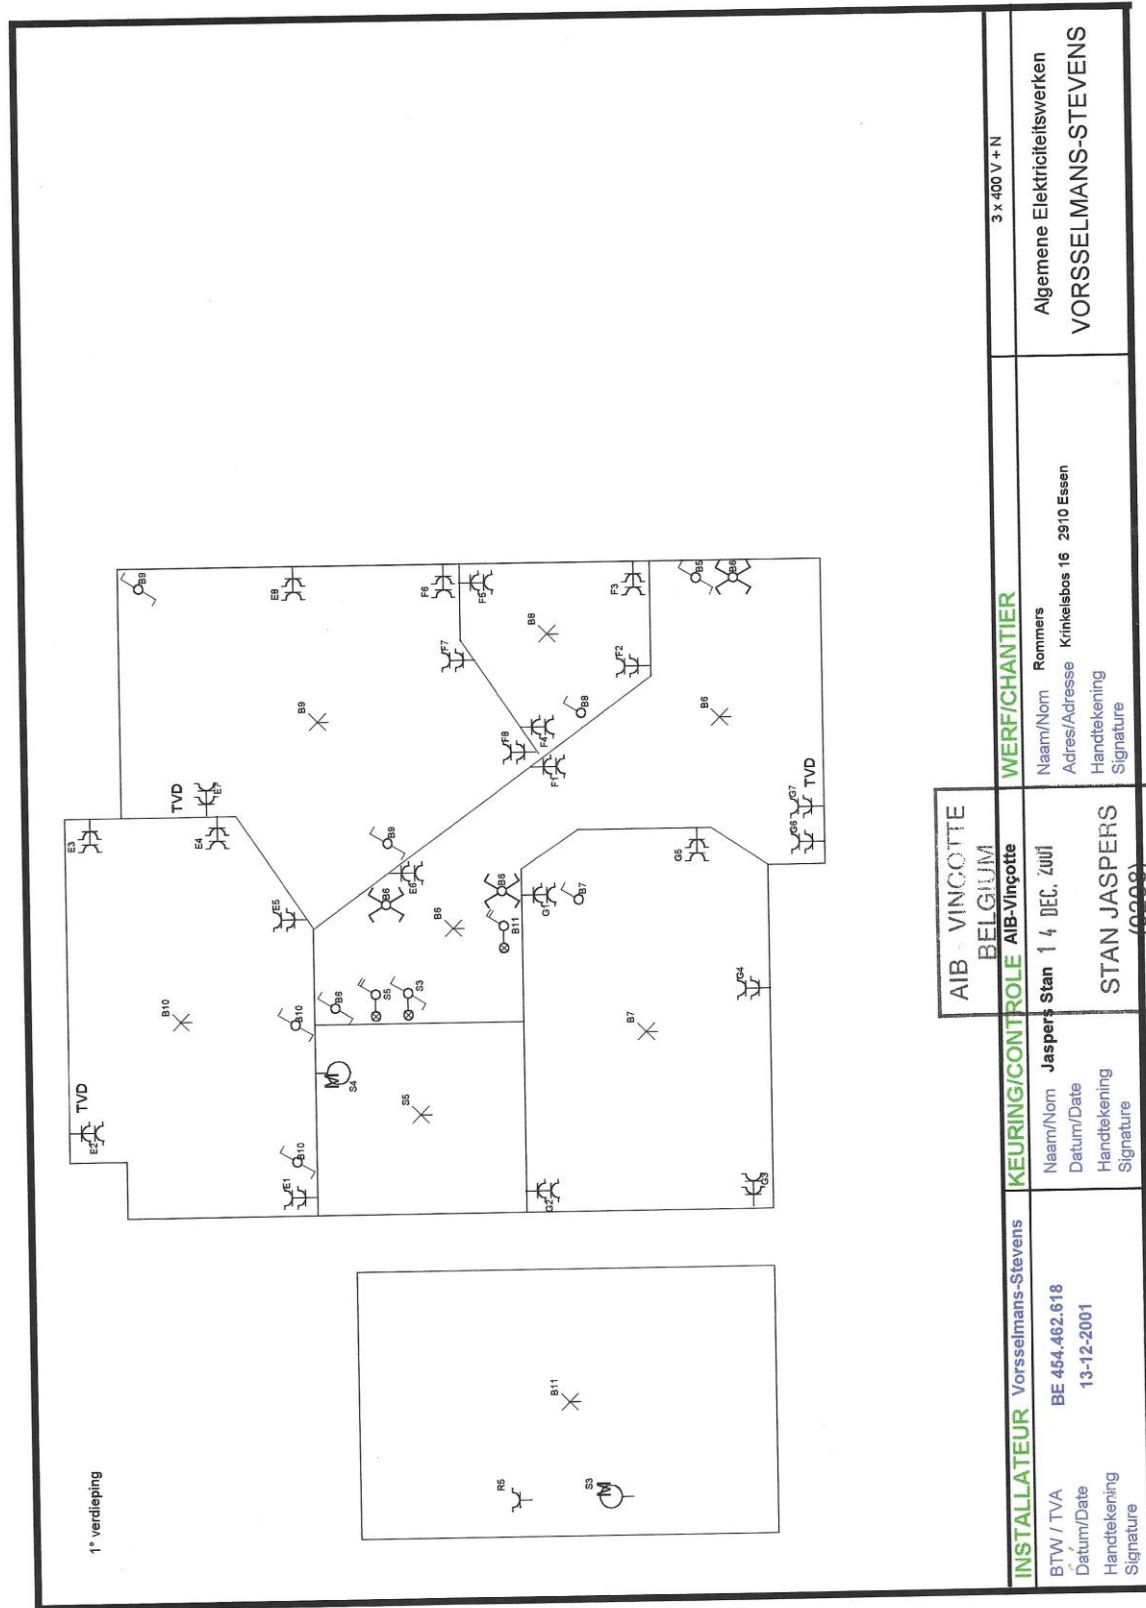


Gelijkvloers

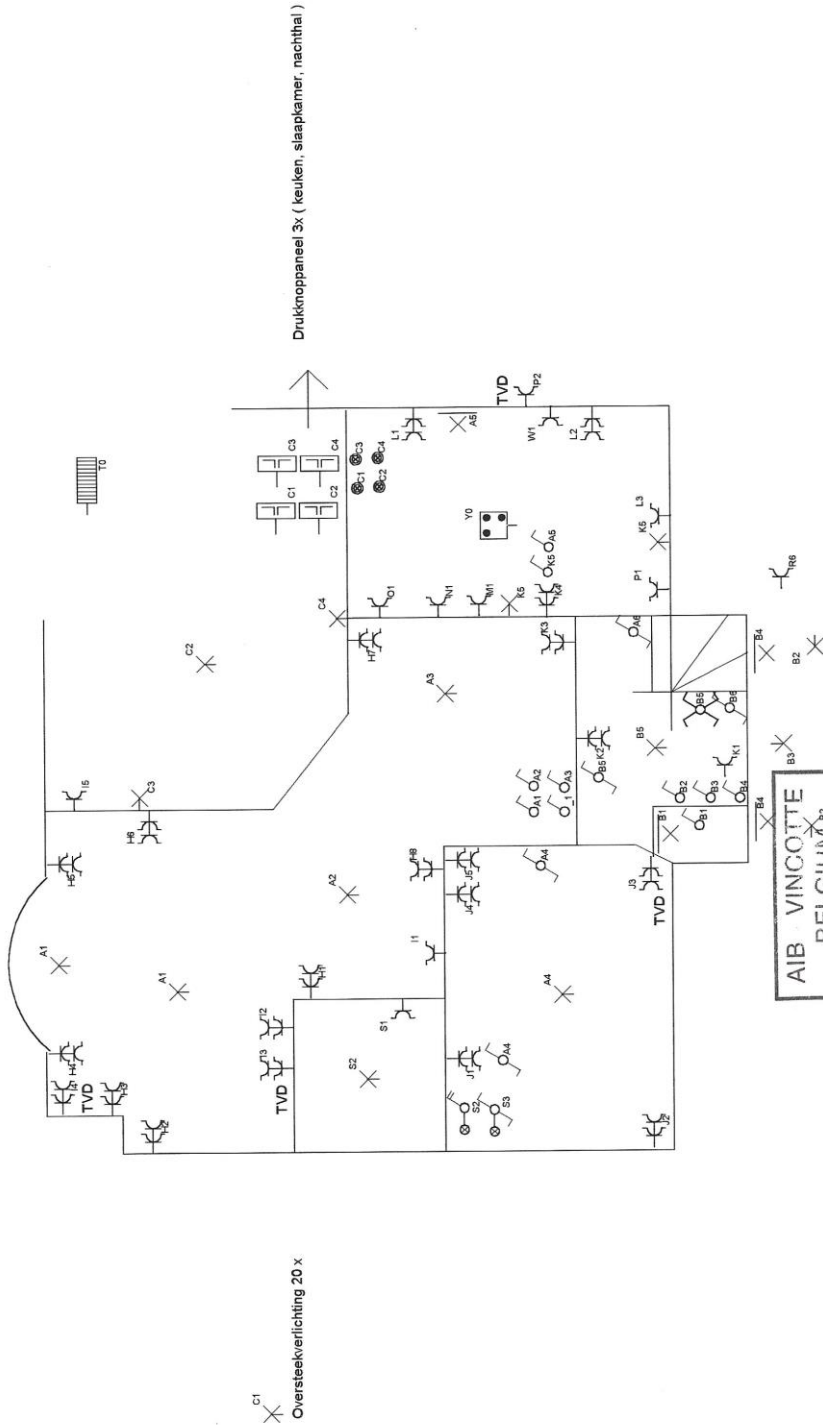

INSTALLATEUR		KEURING/CONTROLE		WERF/CHANTIER		3 x 400 V + N	
BTW / TVA	BE 454.462.618	Naam/Nom	Jaspers Start 4 DEC. 2001	Naam/Nom	Rommers	Algemene Elektriciteitswerken	
Datum/Date	13-12-2001	Datum/Date		Adres/Adresse	Kinkelsbos 16 2910 Essen	VORSELMANS-STEVENS	
Handtekening		Handtekening	STAN JASPERS	Handtekening			
Signature		Signature	(0208)	Signature			

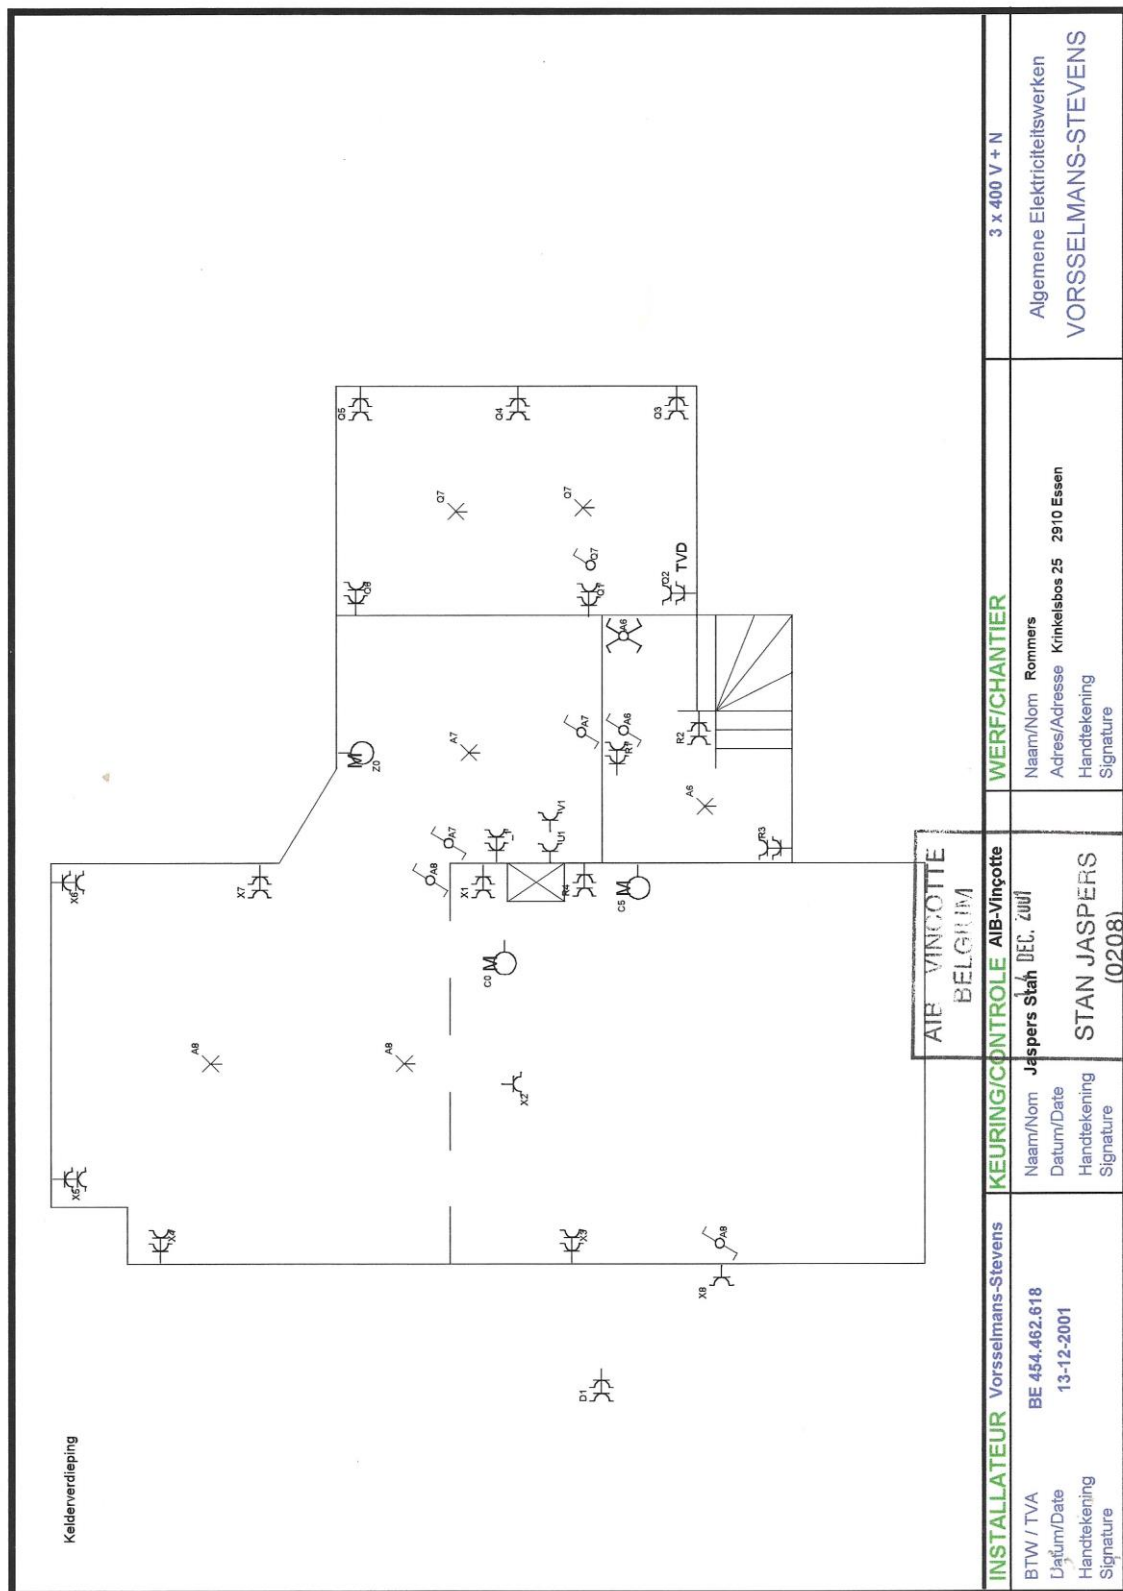

Eendraadsschema / Schéma unifilaire

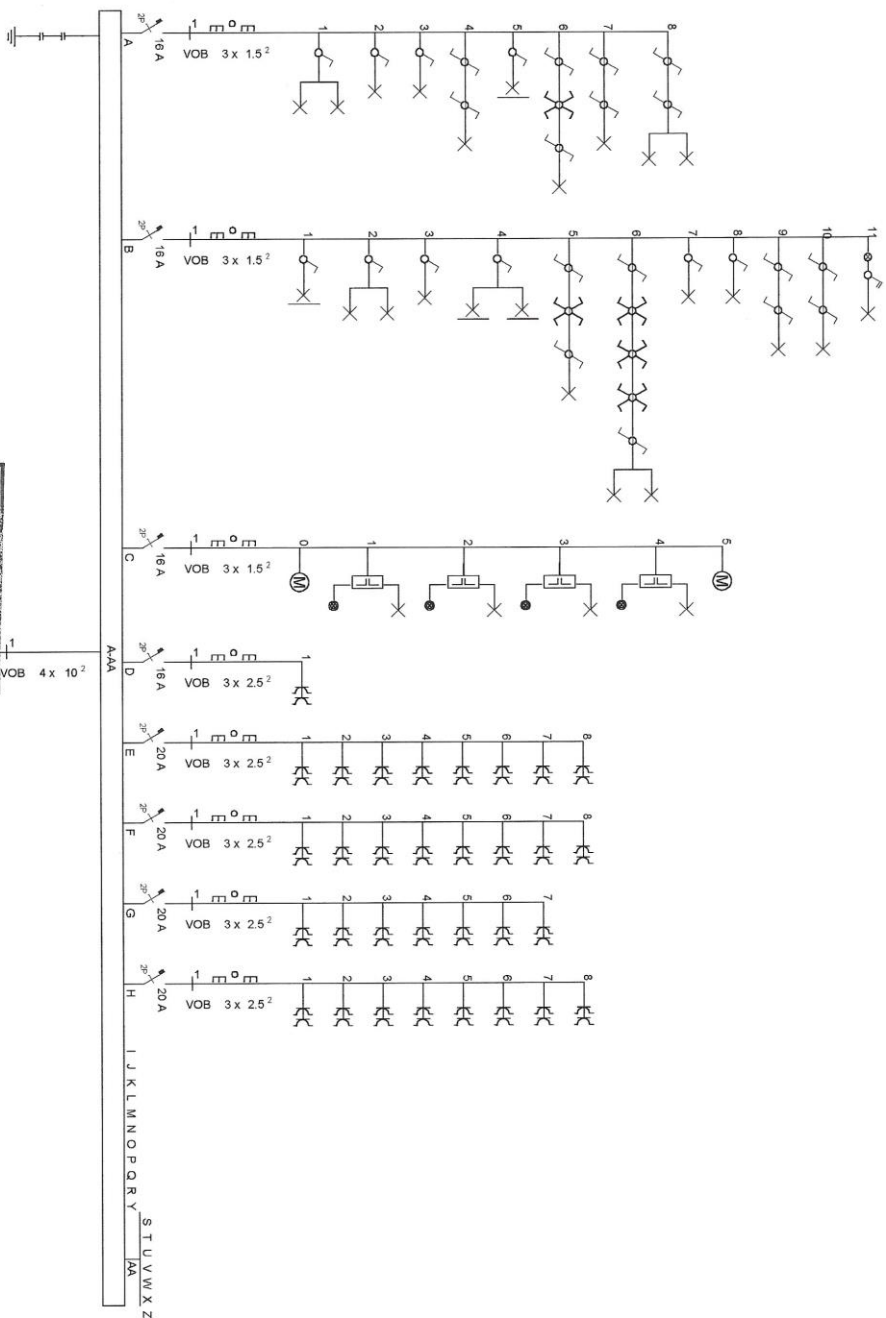

AIB VINCO
BELGIUM

INSTALLATEUR Vorselema-Slevens

BTW / TVA BE 454.462.618
Datum/Date 13-12-2001
Handtekening
Signature

KEURING/CONTROLE AIB-Vingotte

Naam/Nom Jaspers Stan
Datum/Date 13-12-2001
Handtekening
Signature

WERF/CHANTIER

Naam/Nom Rommels
Adres/Adresse Kinkelsbos 16 2910 Essen
Handtekening
Signature



FIX-O-CAD
vynckier

3 x 400 V + N

39020315900520

KAST 2

Rel 1	Rel 2	Rel 3	R ₄
↓	↓	↓	?
	TrinLampen	TAFEL TERRAS	Terras?

WANDLAMPEN

TERRAS