FICHE DE TRAVAIL
ELECTRICITE-GAZ-TVD-EAU

LE 13/02/15 (date demande)

Blanc : interne
Vert : client après réalisation
Rose : client
Jaune : interne
Blanc : interne

Créé par :
Réf. client
Réf. dossier

AGENT : visite le / / à h. Heure d'arrivée :

1. LIEU DE FOURNITURE

Rue [illegible] N° 95 Bte

C.P. 6743 Commune [illegible]

Etage app Nouvelle construction ☐

Nouveau raccord en lotissement ☐ oui ☐ non (Section cadastrale n° :)

RAPPORT ORGANISME AGRÉÉ

E. Requis ☐ oui ☐ non Visé ☐

G. Requis ☐ oui ☐ non Visé ☐

ATTESTATION CONFORMITÉ

G. Requis ☐ oui ☐ non Reçu ☐

23. FACTURE À ENVOYER : (si diff. du lieu de fourniture)

Dénomination Tél.

Nom Prén.

Rue

C.P.

22. OU 171. DONNÉES DU CLIENT :

Nom Prénom

Nom conj. Tél.

Date naiss. N° TVA

Type client : Résidentiel ☐ Professionnel ☐ Mixte ☐ Autre

Si professionnel : profession

Client propriétaire : ☐ locataire ☐ Tél. propriétaire

533. CONTACTS CLIENT ..... TÉL. .....

133. BRANCHEMENT TVD F 6

Type 1 = sout. 2 = aér. 3 = sout./aér.

Réalisé ☐ oui ☐ non Connecté ☐ oui ☐ non

PDC ☐ Simple ☐ Multiple

n° série

Abonnement à partir de : .../.../... Nombre de sorties (prises)

831. E. BRANCHEMENT ÉLECTRIQUE

PROélé : maison voisine raccordée sur le même circuit BT

n° ..... Rue : .....

Type 1 = sout 2 = aér. 3 = sout/aér.

Tension réseau ☐ 230 V ☐ 400 V Matériau : ☐ Alu ☐ Cu

Section du câble de branchement

831. G. BRANCHEMENT GAZ

Pression réseau ☐ BP 21/25 mbar ☐ BP 100 mbar ☐ MP

Nature branchement ø branchement

Régulateur int. Vanne extérieure

Cabine ☐ Pression sortie cabine mb

311. DEVIS - E/G/T/W

Code travail	Code poids	Code clifax		Prix HTVA	Montant TVAC
E	10	1011	Renforcement compteur 57 à 80A	206 €	249,26 €
			pdc 57 à 80A	167 €	202,07 €
			Tient vit - con au lieu - pa		
			R.V. étude adapté pour [illegible]		
			(Si racc. TVD réalisé mais pas à facturer : indiquer "L" en remplacement du prix)	TOTAL	451,33 €

531. RACCORDABILITÉ DU LIEU DE FOURNIT.

Type 1 = définitif, 3 = chantier, 4 = forain

Raccordabilité Elec. Gaz TVD Eau

(1 = raccordé, 2 = raccordable, 3 = non raccordable)

N° ext. gaz/lot : Nbre log :

91/93. PLANNING TRAVAUX

Date convenue exécution 04/08/15

Avant-midi ☐ h. h ☐ Après-midi ☐ h. h ☐

141. STATISTIQUES TYPE : GROUPE :

E	En	U	M	T	P kW direct	P kW acc	Année d'installation

132 OU 134. LIVRAISON AVEC COMPTEUR

EMPLACEMENT COMPTEUR :

D/F	E/G/W	code tension	Typ protec	Réglage A/mb	Marq.	n° compteur	Index (arrondis kwh/m³)	Tarif	KVA	Réducteur	TCC
D	E	1,5	A02	2,0	07	13765902	H1/00004				
							B/2				
							N/3				
							I/4				

133. LIVRAISON SANS COMPTEUR : E/G/W

consom. annuelle	tarif	puissance	heures/an ou programme

Essai étanchéité de l'installation intérieure L/ minutes

135 ET 74. ENLEVEMENT COMPTEUR

Type de protection : .....

E/G/W	Marq.	n° compteur	D/F	E/G/W	Index (arrondis kwh/m³)
E	34	[illegible]		H/1	[illegible]
				B/2	
				N/3	
				I/4	

Forfaits mensuels clients (HTVA/FB) Elect. Gaz Eau

Abonnement TVD : ☐ annuel ☐ mensuel

Date exécution 04/08/2015

J'ai pris connaissance des règlements de mise à disposition

Nom et signature client pour réception

Réalisation du travail	Nom (prénom)	Heures Début	Fin
[illegible]			

Loi du 08/12/92 sur la Protection de la Vie Privée : les données reprises ci-contre récoltées par vos intercommunales de distribution, sont destinées exclusivement au fichier clientèle. Toute personne a un droit d'accès et de vérification sur ces données. Des renseignements complémentaires peuvent être obtenus auprès de la Commission de la Protection de la Vie Privée (Ministère de la Justice).

AIB-VINÇOTTE Belgium, association sans but lucratif
ORGANISME DE CONTROLE AGREE
Siège social: Avenue André Drouart, 29 - 1160 Bruxelles
Tél.: 02 674 57 11 - Fax: 02 674 59 59 - Télex: 23166

AIB VINÇOTTE BELGIUM

☐ AV Antwerpen - Limburg : Tél.: 03 221 86 11
☐ AV Brabant : Tél.: 02 674 57 11
☐ AV Oost & West Vlaanderen : Tél.: 09 244 77 11
☑ AV Wallonie : Tél.: 081 432 611

Code PC Rési. ☐
☐

1

Personnes responsables de l'exécution du travail:
Nom, Prénom: [redacted]
N° de TVA: .....
ou n° de la carte d'identité: 171001636163
Distributeur: électrabel
.....
.....
Compteur: n°: en place index: .....
Type de comptage: ☒ jour - ☐ bihoraire - ☐ nuit - .....
.....

RAPPORT n°: AIS/1614c562
Membre n°: ..... Quittance n°: c562
Installation: Nom: [redacted]
Adresse: [redacted]
.....
Date de visite: 14/04/16
Propriétaire ou Mandataire: Tél.: .....
Nom, Prénom: [redacted]
Adresse: [redacted]
Demandeur: rue Villers la Ville

Type de visite: ☑ 270 ☐ 271 ☐ 276 RGIE Nature de l'installation: ☑ Nouvelle ☐ Extension ☐ Modifi. ☐ Existante ☐ Temporaire
Contrôle sur base des prescriptions du: ☑ RGIE: art. ☒ 86 ☐ 87 ☐ 88 ☐ 95 ☐ RGPT ☐ R.T. ☐ de la Cie d'électricité

Installation conçue pour la tension de 230/400 V, AC, Protection branchement: 50 A Type: disjoncteur
Description du branchement: souterrain Type câble: Cu Section: 4 x 16 mm²
Alimentation tableau principal: 2 x 16 mm² Nbre de tableaux: 1 Nombre de circuits terminaux: 11
Type de prise de terre: piquet Résistance de dispersion: 1,5 Ohms Isolement général: 20 M Ohms

PROCES-VERBAL DE CONTROLE D'UNE INSTALLATION ELECTRIQUE A BASSE TENSION

DESCRIPTION DE L'INSTALLATION: les schémas de position et unifilaires font parties intégrantes du rapport

	Tableau	Circuits

INFRACTIONS (voir la signification des numéros au verso):
101 Liaison équipotentielle principale
[illegible]
[illegible]
[illegible]

Le différentiel général était - a été - plombé
L'installation électrique doit être recontrôlée avant le 14/04/2030 ainsi que avant la mise en service de modifications ou extensions importantes telle que l'ajout d'un circuit.

Conclusion:
LA NOUVELLE INSTALLATION ELECTRIQUE - EST - N'EST PAS - CONFORME AUX PRESCRIPTIONS REPRISES CI-DESSUS,
L'INSTALLATION - ETAIT - PEUT ETRE - NE PEUT PAS ETRE - MISE SOUS TENSION

PROCES-VERBAL DE CONTROLE DE L'INSTALLATION EXISTANTE (ART. 276 DU RGIE)

INFRACTIONS sur la partie existante (voir la signification des numéros au verso):

Les installations doivent faire l'objet d'un nouveau contrôle avant le .....
Conformément à l'art. 274 de RGIE, les travaux nécessaires pour faire disparaître les infractions constatées au moment de la visite doivent être exécutés sans retard et toutes mesures adéquates doivent être prises pour qu'en cas de maintien en service

Annexes: unifilaire
VISA DU DISTRIBUTEUR: Thias L.

Pour le Directeur général
Nom, N° Agent, Signature

4 pages - Decoux 1611

15 001 0 1 14

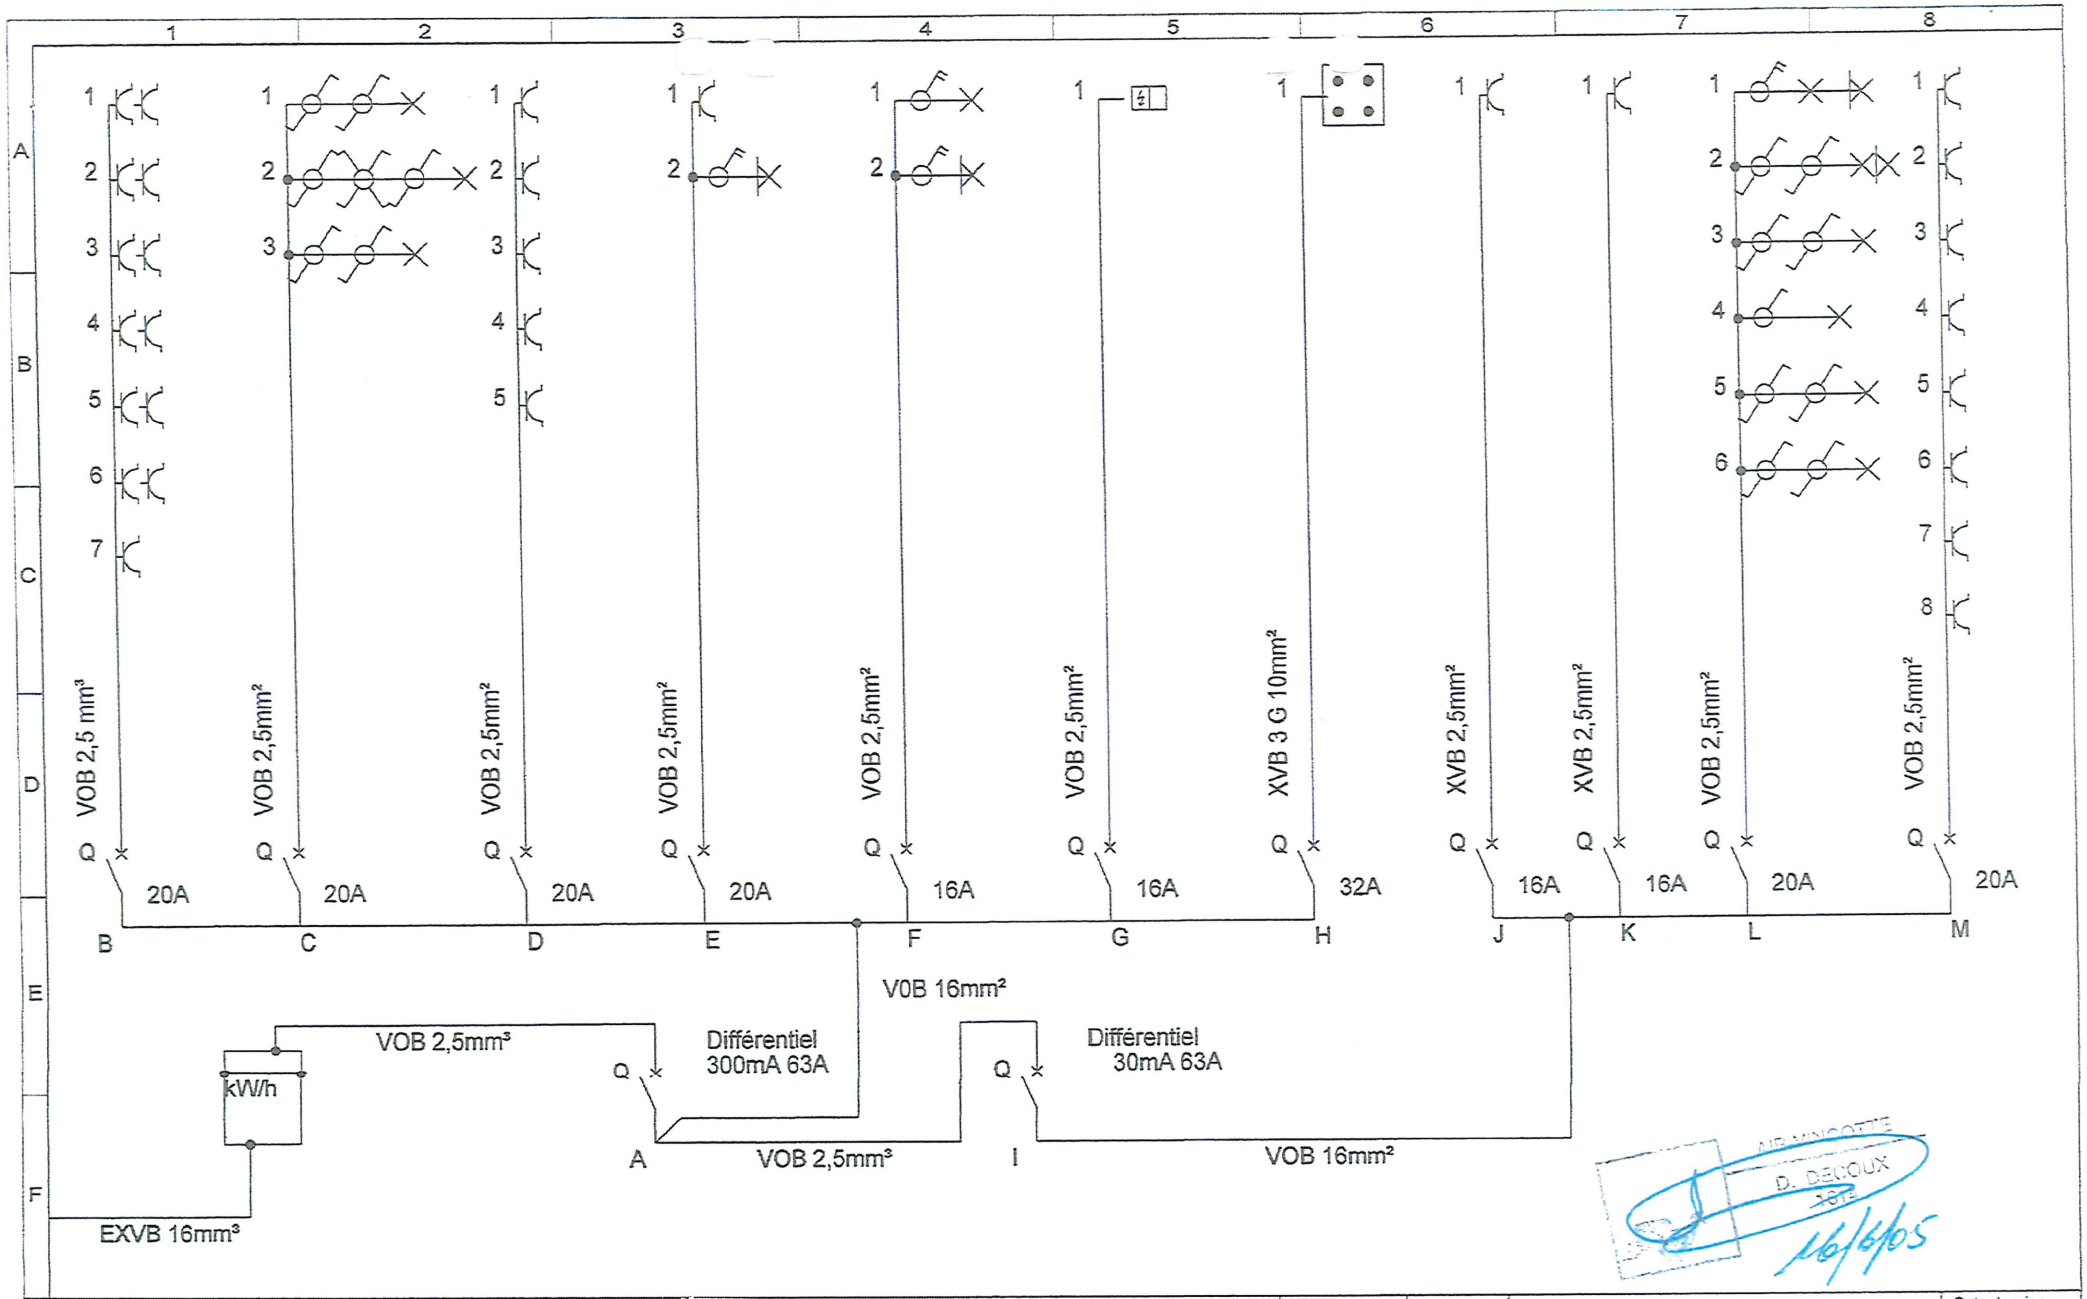

TD réz de chaussée

Désignation du dossier: Mr & Me

Désignation du folio: Maison : 95 rue Destrée
6183 Trazenie

Concepteur	Date	Modifications	Date dossier
Réalisateur			12/6/05
Vérificateur			Date folio 12/6/05
			18 / 14

CE FOLIO A ETE REALISE AVEC LE LOGICIEL SEE TECHNICAL DU GROUPE IGE+XAO

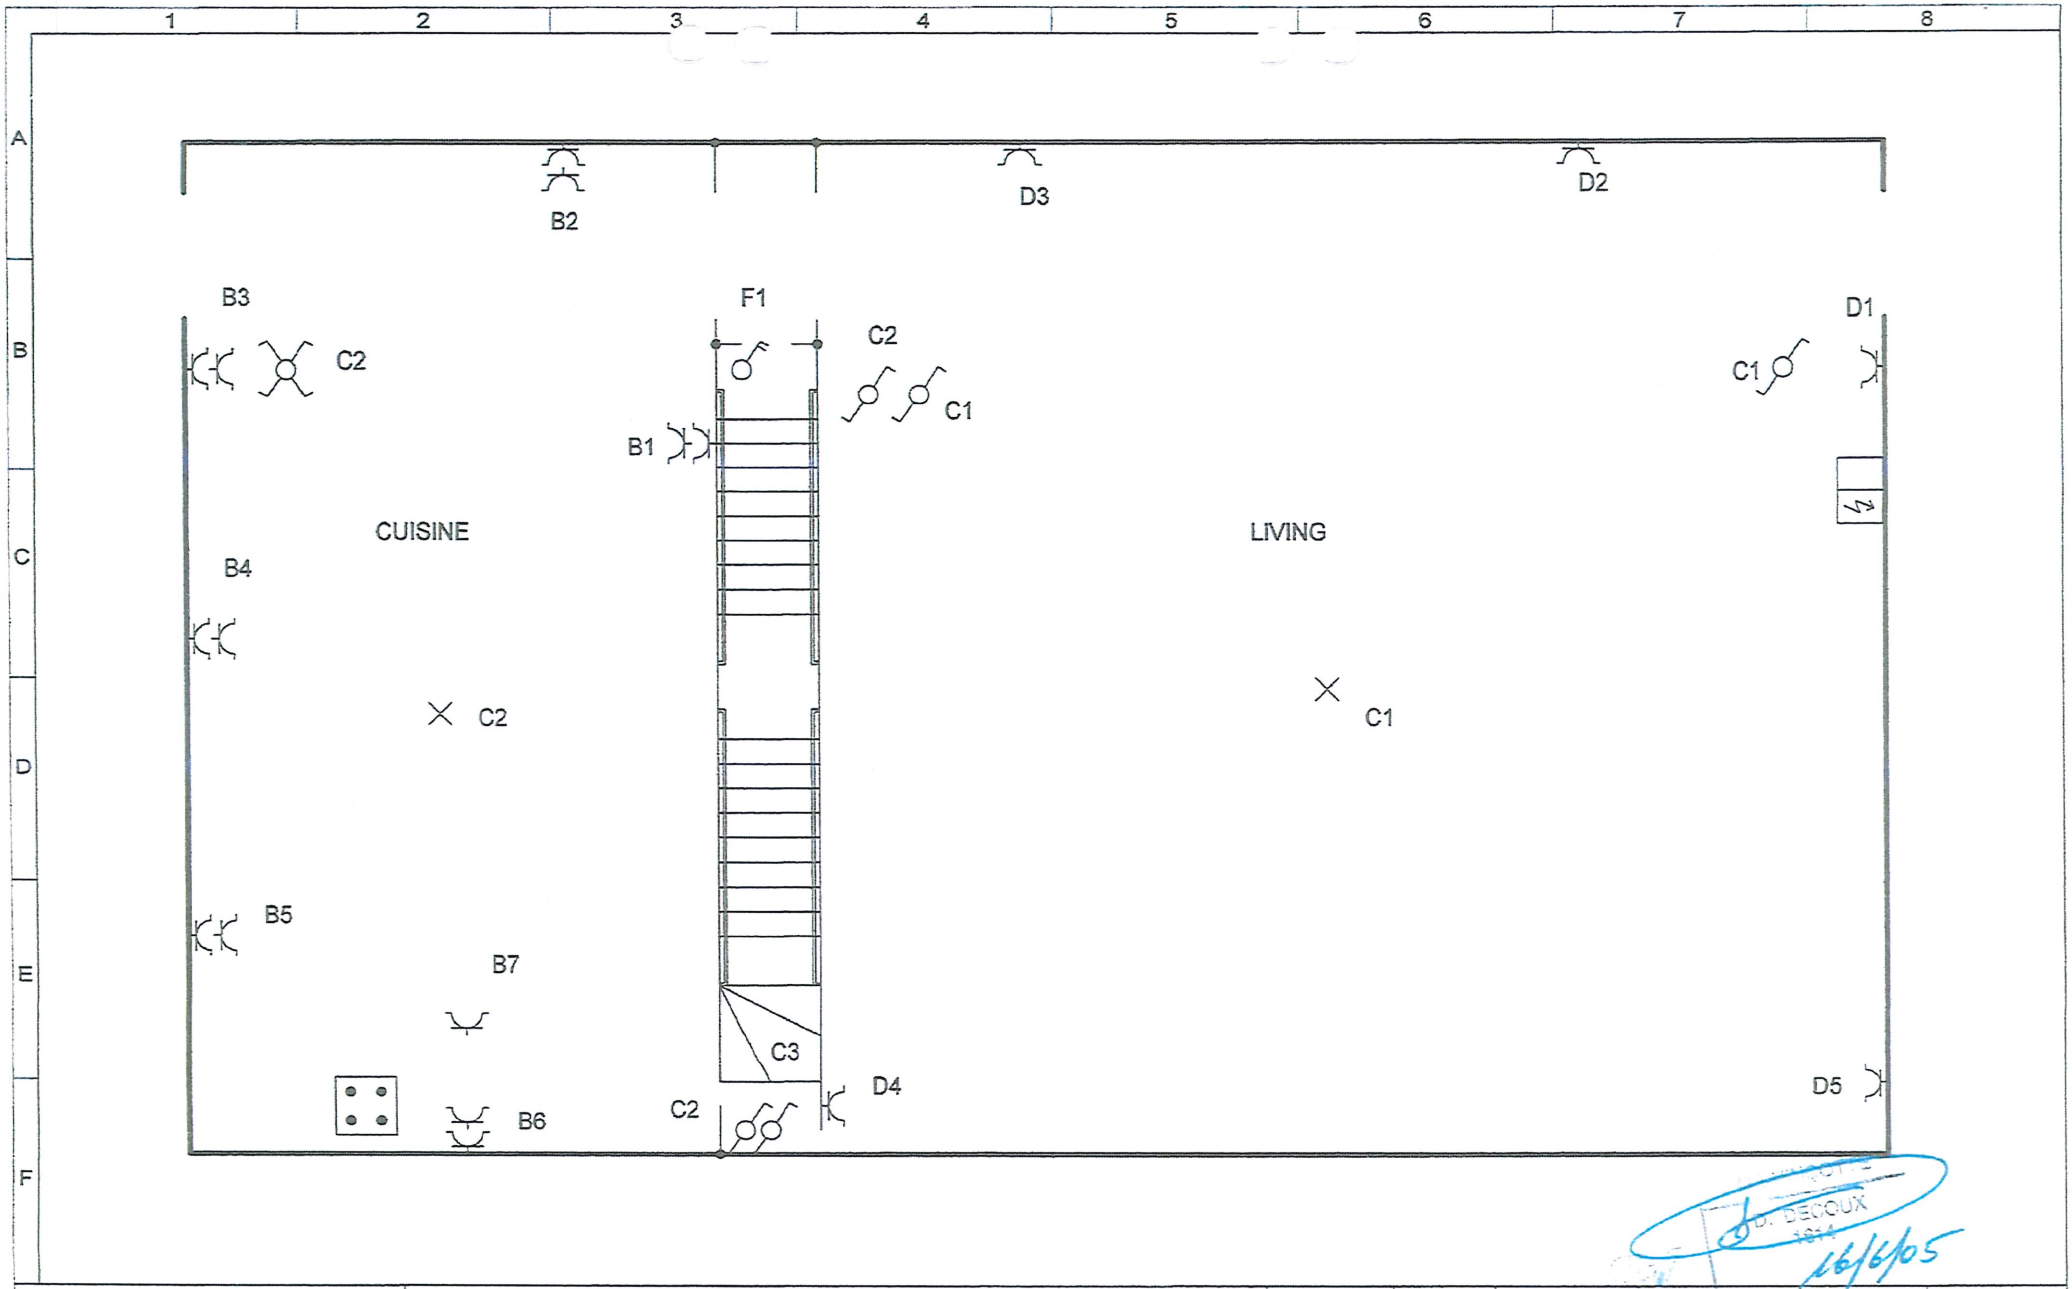

16/6/05

réz de chaussée

Désignation du dossier: Mr. & Me. Lebrun rue de Gentissart 7
1495 Marbais

Désignation du folio: maison : 95 rue Destrée
6183 Trazenie

Concepteur	Date	Modifications	Date dossier
			12/6/05
Réalisateur			Date folio
			21/5/05
Vérificateur			14 / 14

CE FOLIO A ETE REALISE AVEC LE LOGICIEL SEE TECHNICAL DU GROUPE IGE+XAO

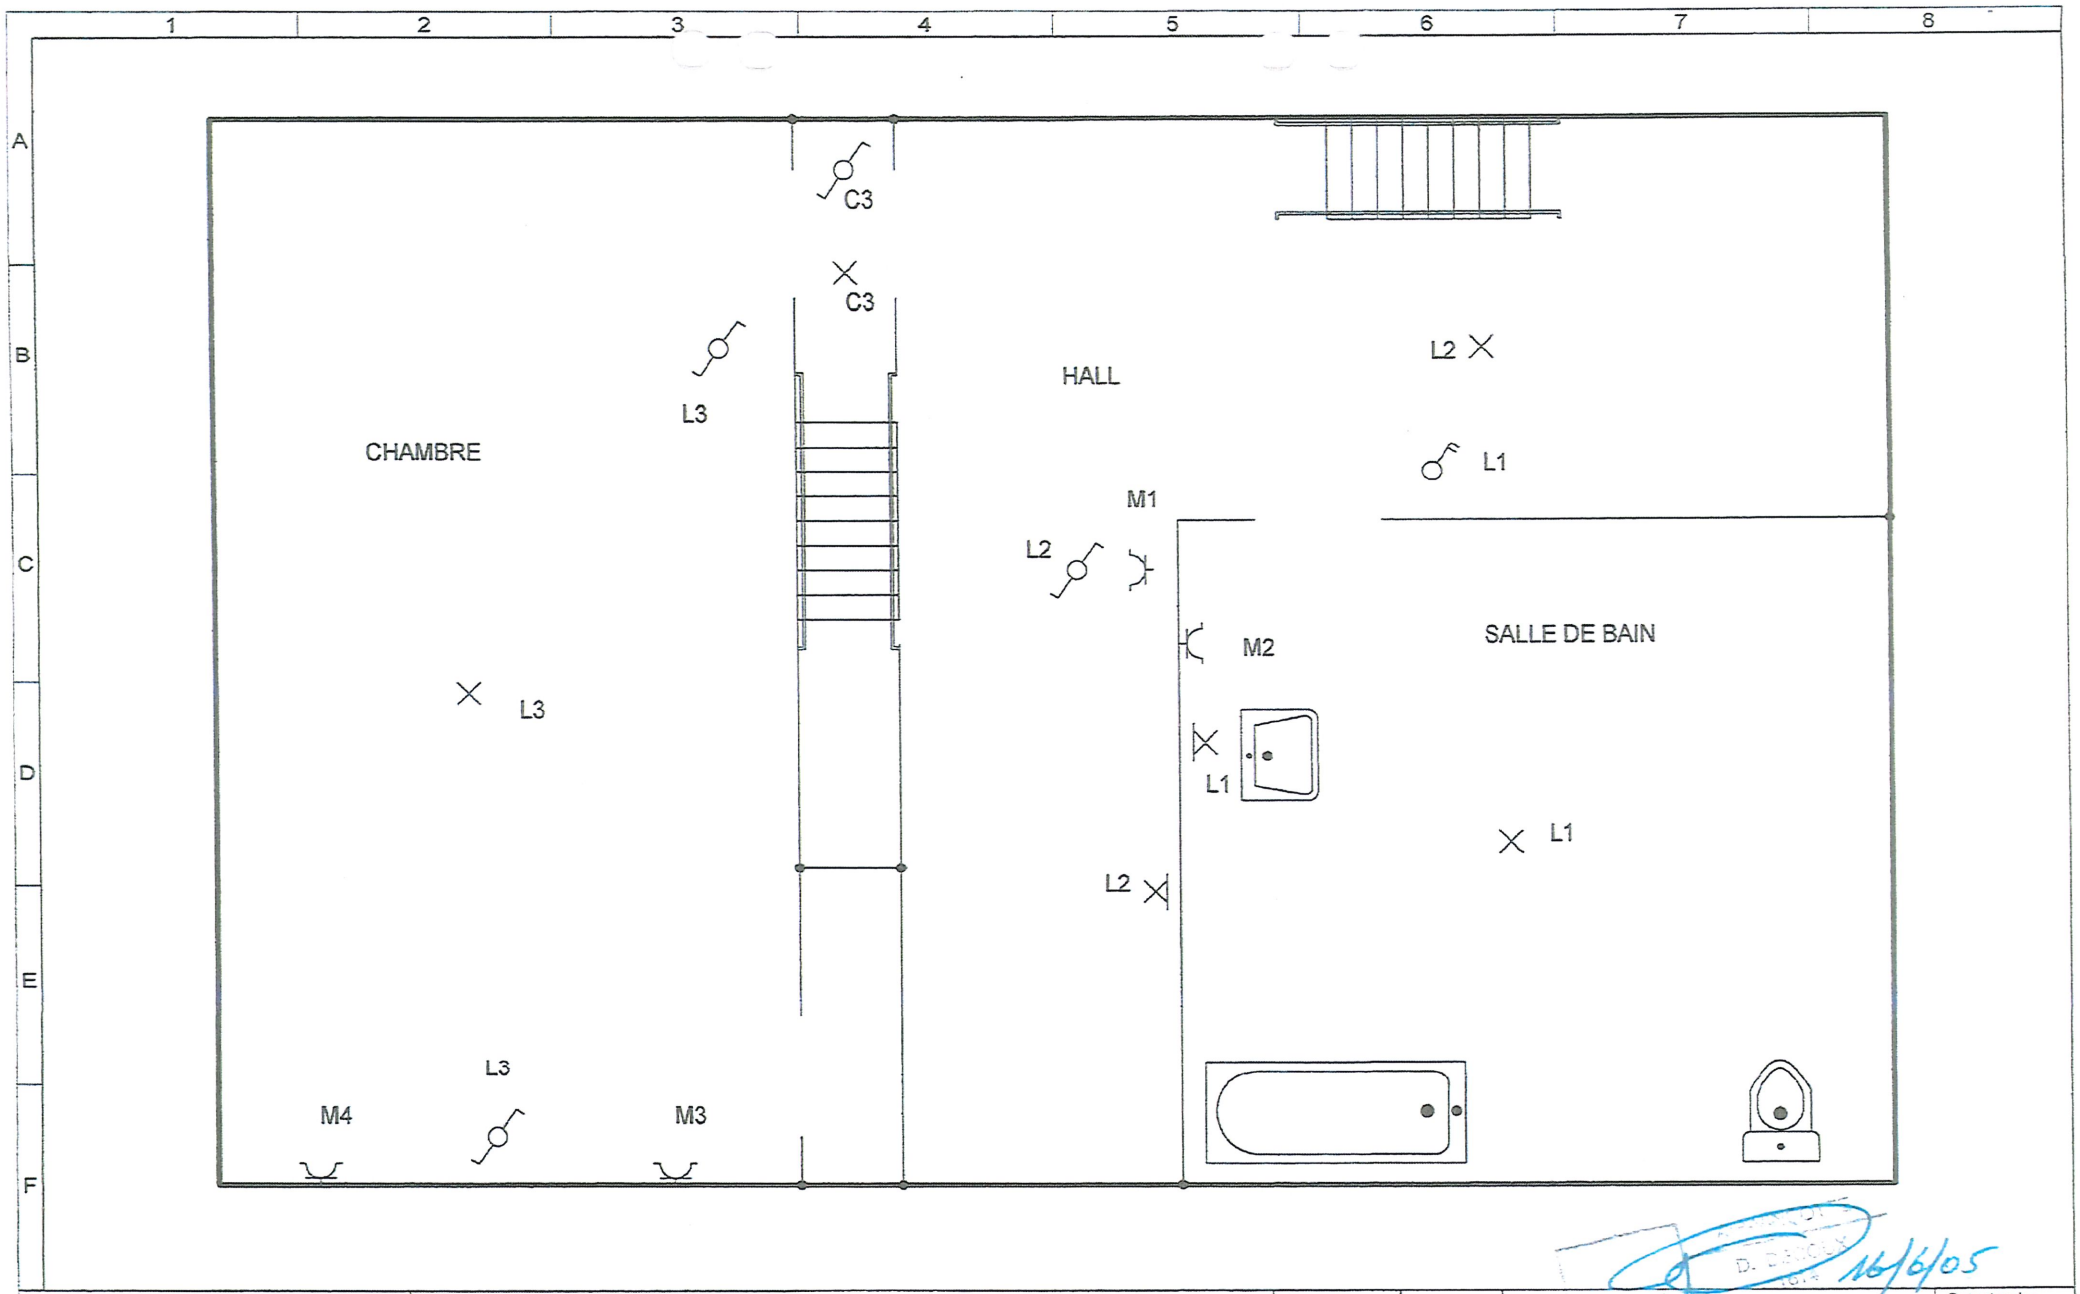

16/6/05

1er étage

Désignation du dossier Mr & Me

Désignation du folio maison : 95 rue Destrée
6183 Trazenie

Concepteur

Réalisateur

Vérificateur

Date	Modifications

Date dossier 12/6/05

Date folio 21/5/05

15 / 14

CE FOLIO A ETE REALISE AVEC LE LOGICIEL SEE TECHNICAL DU GROUPE IGE+XAO

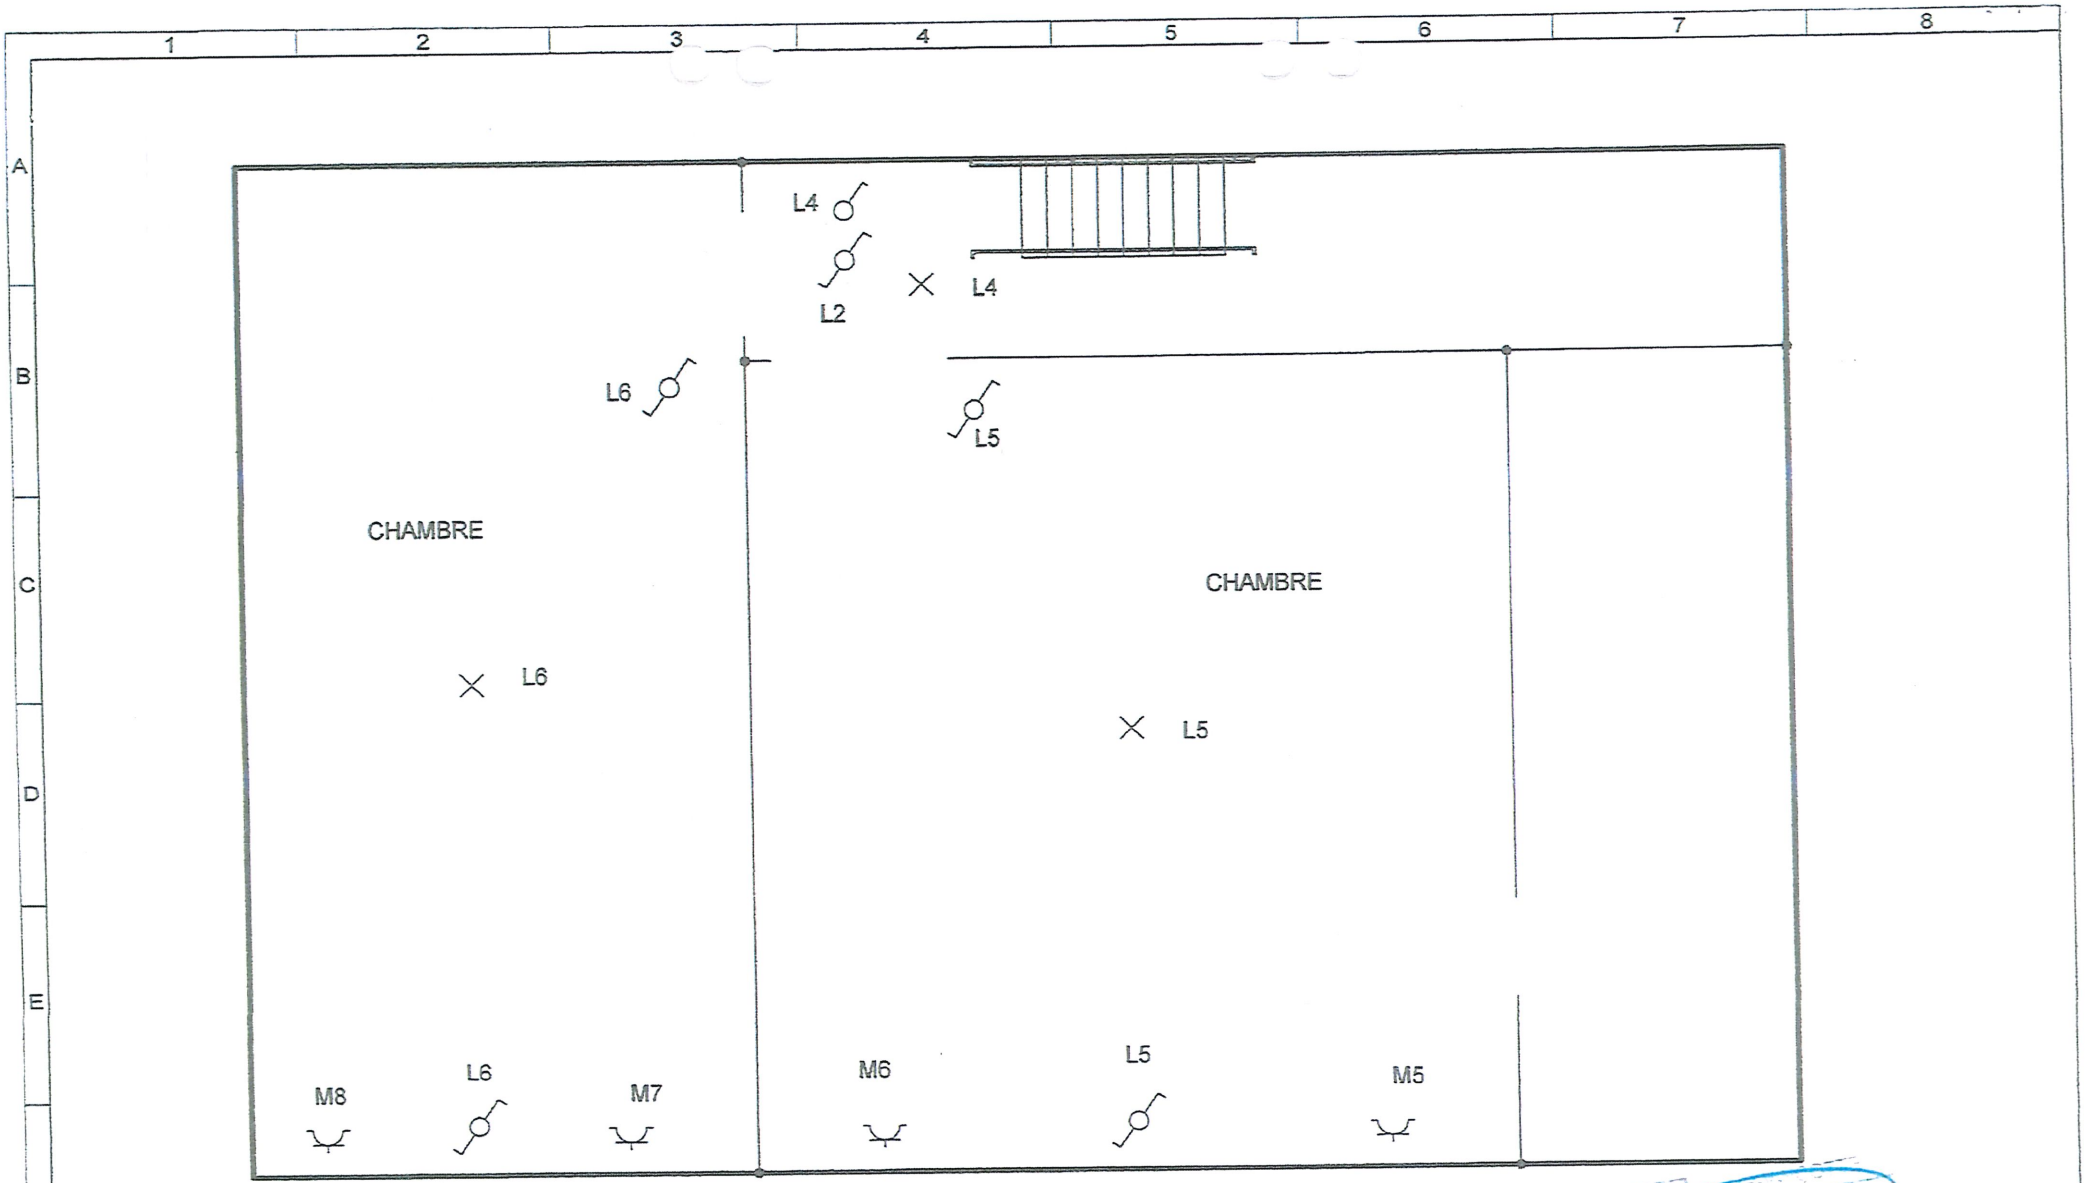

16/6/05

2 ème. étage

Désignation du dossier: Mr. & Me. Lebrun
rue de Gentissart 7 1495 Marbais

Désignation du folio: maison : rue Destrée 95
6183 Trazenie

Concepteur	Date	Modifications	Date dossier
			12/6/05
Réalisateur			Date folio
			21/5/05
Vérificateur			16 / 14

CE FOLIO A ETE REALISE AVEC LE LOGICIEL SEE TECHNICAL DU GROUPE ICE+XAO

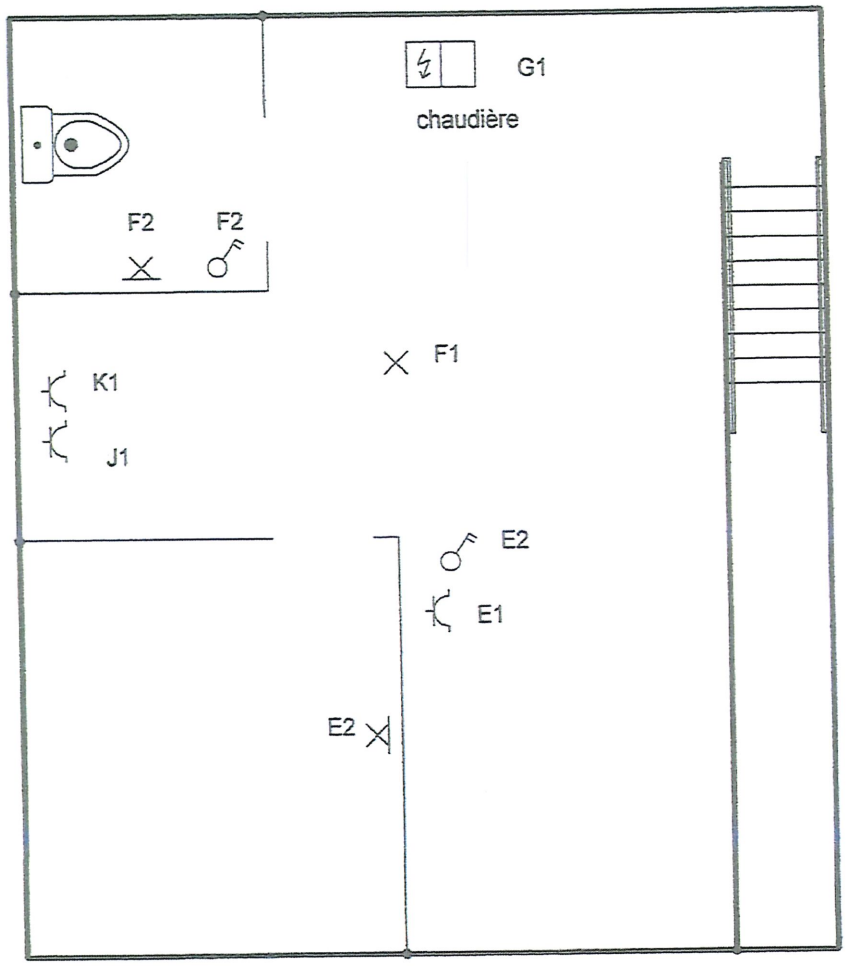

16/6/05

sous-sol

Désignation du dossier Mr & Mme

Désignation du folio maison : 95 rue Destrée
6183 Trazenie

Concepteur	Date	Modifications	Date dossier 12/6/05
Réalisateur			Date folio 21/5/05
Vérificateur			17 / 14

CE FOLIO A ETE REALISE AVEC LE LOGICIEL SEE TECHNICAL DU GROUPE IGE+XAO