


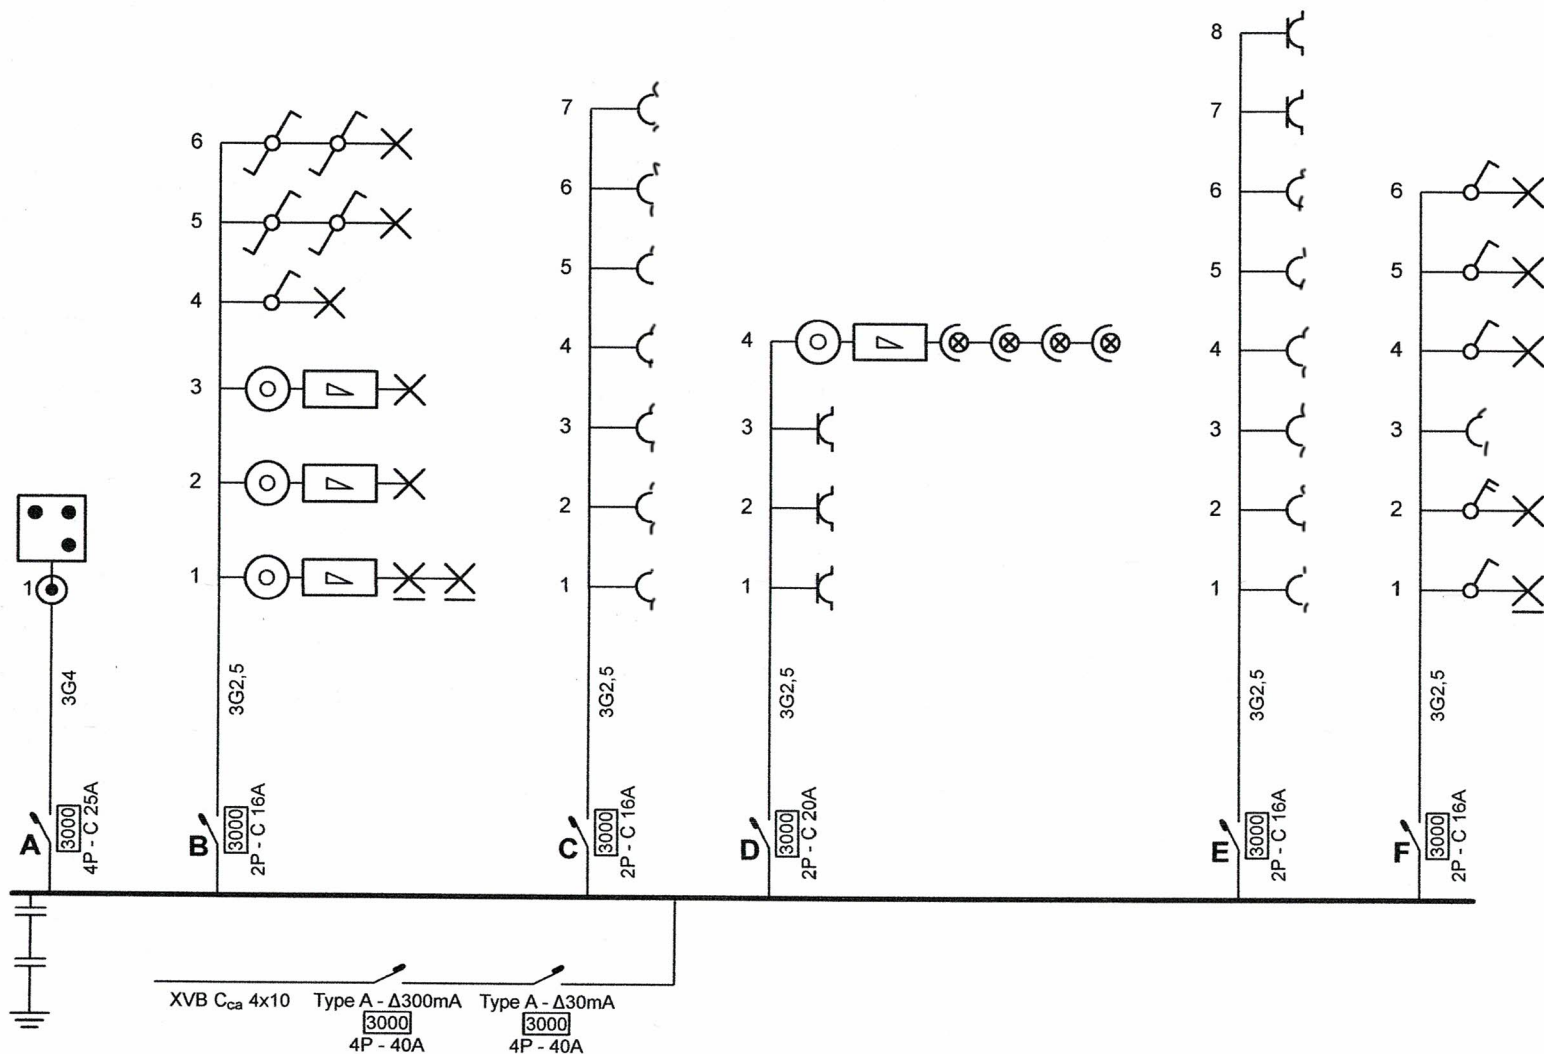

Adresse de l'installation électrique

Poskin
du Bon Pasteur 55
1140 Evere


Installateur

David Consulting
Drogenbosstraat 9 bte 1
1600 Sint-Pieters-Leeuw
GSM: 0498 201 555
e-mail: davidconsulting.dc@gmail.com
TVA BE 0785.474.029

p. 1/2

Schéma unifilaire

3 x 400V + N ~ 50Hz

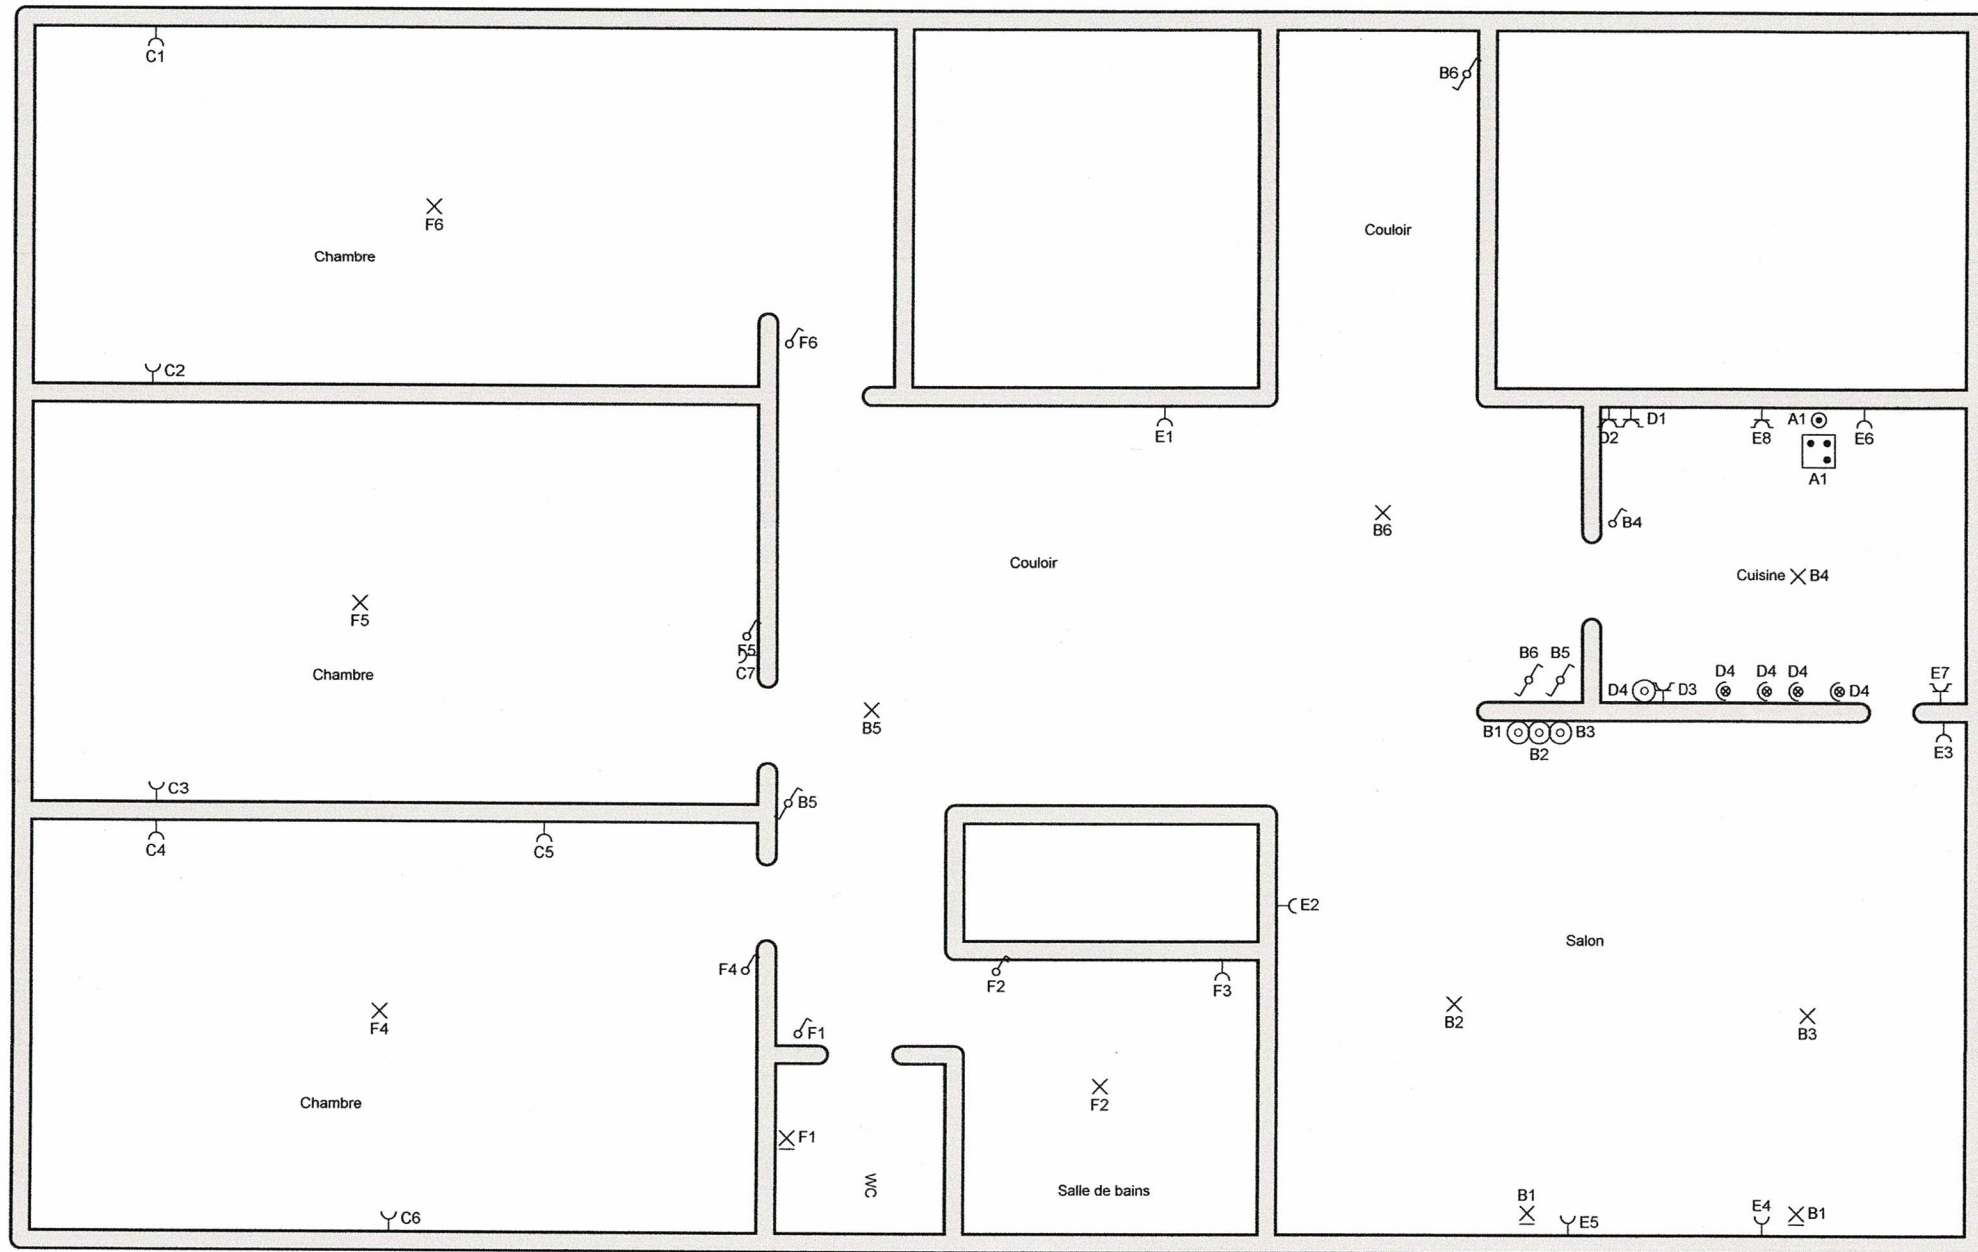

Adresse de l'installation électrique

Poskin
du Bon Pasteur 55
1140 Evere

Installateur

David Consulting
Drogenbosstraat 9 bte 1
1600 Sint-Pieters-Leeuw
GSM: 0498 201 555
e-mail: davidconsulting.dc@gmail.com
TVA BE 0785.474.029

p. 2/2

Plan de position

3 x 400V + N ~ 50Hz