



# AIB-VINCOTTE BELGIUM vereniging zonder winstoogmerk

Head office: Business Class Kantorenpark • Jan Olieslagerslaan 35 • 1800 Vilvoorde  
tel +32 (0)2 674 57 11 • fax +32 (0)2 674 59 59 • info@vincotte.be • www.vincotte.com

Registered office: Diamant Building • Boulevard A. Reyerslaan 80 • 1030 Brussels

Ondernemingsnummer: BE 0402.726.875

Safety, quality and environmental services

☐ Antwerpen - Limburg : Tel.: 03 221 86 11  
☐ Brabant : Tel.: 02 674 57 11

☐ Oost & West Vlaanderen : Tel.: 09 244 77 11  
☐ Wallonië : Tel.: 081 432 611

Resi. Code:

## PROCES-VERBAAL VAN GELIJKVORMIGHEIDSONDERZOEK EN/OF CONTROLEBEZOEK VAN EEN ELEKTRISCHE LAAGSPANNINGSINSTALLATIE

Verslag nr.: P03053794 / 3 Lid nr.: ..... Aanvrager: ERM Project

Verantwoordelijke voor de werken: ERM Project Gegevens: 25 Installatie: 25 Eigenaar of beheerder:  
Naam, Voornaam: Van Dieck - Van Gheluy Naam, Voornaam: ERM Project  
Adres: 01 Viduinstaan 262 8 Stad Brussel  
Ident. Kaart nr.: ..... Post nr. + stad: Vorsterlaan 2300 Zaventem  
BTW nr.: BE 864.187.945 Tel: ..... / ..... / .....

Basis van het onderzoek: ☒ Algemeen Reglement op de Elektrische Installaties (AREI) ☐ ARAB ☐ .....

|                                          |                                     |                                  |                                   |                                         |                                   |                                     |
|------------------------------------------|-------------------------------------|----------------------------------|-----------------------------------|-----------------------------------------|-----------------------------------|-------------------------------------|
| <input checked="" type="radio"/> Art 270 | <input type="radio"/> ingebruikname | <input type="radio"/> wijziging  | <input type="radio"/> uitbreiding | <input checked="" type="radio"/> Art 86 | <input type="radio"/> Art 271 bis | ① <b>Woonenheid</b>                 |
| <input type="radio"/> Art 271            | <input type="radio"/> mobiel        | <input type="radio"/> tijdelijk  | <input type="radio"/> .....       | <input type="radio"/> Art 87            | <input type="radio"/> Art 278     | ② <b>Huishoudelijke werkeenheid</b> |
| <input type="radio"/> Art 276            | <input type="radio"/> periodiek     | <input type="radio"/> controle   | <input type="radio"/> .....       | <input type="radio"/> Art 88            | <input type="radio"/> Art .....   | ③ <b>Gemeenschappelijke delen</b>   |
|                                          | <input type="radio"/> verzwaring    | <input type="radio"/> overdracht | <input type="radio"/> .....       | <input type="radio"/> Art .....         | <input type="radio"/> Art .....   | ④ <b>Andere</b>                     |

### Algemene gegevens elektrische installatie:

|                          |   |
|--------------------------|---|
| Gegevens verdelers       | EAN <u>541449611001633116</u> <input type="radio"/> EAN niet meegedeeld <input type="radio"/> kWh meter niet geplaatst<br>kWh meter nr.: ..... Meterstand dag: ..... nacht: .....<br>Bescherming aansluiting (A): <input type="radio"/> 20 <input type="radio"/> 25 <input type="radio"/> 32 <input type="radio"/> 40 <input type="radio"/> 50 <input type="radio"/> 63 <input type="radio"/> 80 <input type="radio"/> 100 <input type="radio"/> ..... nr.: ..... Meterstand: .....   |
| Gegevens installatie     | Nominale spanning: <input checked="" type="radio"/> 230V <input type="radio"/> 3x230V <input type="radio"/> 3N400V <input type="radio"/> .....<br>Maximale nominale stroom (A): <input type="radio"/> 20 <input type="radio"/> 25 <input type="radio"/> 32 <input type="radio"/> 40 <input type="radio"/> 50 <input type="radio"/> 63 <input type="radio"/> 80 <input type="radio"/> 100 <input type="radio"/> .....<br>Voedingsleiding hoofdbord: ..... X ..... mm <sup>2</sup> - Type: <u>XVB</u><br>Type aardelektrode: <input checked="" type="radio"/> aardingslus <input type="radio"/> pen / baar |
| Beschrijving installatie | Algemene differentieelstroominrichting: <u>40</u> A / <u>300</u> mA Aantal borden: <u>1</u> Aantal eindstroombanen: <u>15</u><br><input type="radio"/> Zie bijlage   |

### Metingen - testen - controles - verzegeling:

☐ Rechtstreekse aanraking ☐ Onrechtstreekse aanraking ☐ Montage ☐ Toestellen ☐ Materieel ☒ >/doorsnede ☐ Schema's  
☐ Aardingsweerstand: .....  $\Omega$  ☐ Algemeen isolatieniveau: 10 M $\Omega$  ☐ Controle foutlus ☐ Aardingscontinuïteit ☐ Test DSI  
Differentieelstroominrichting: ☐ werd verzegeld ☐ was verzegeld ☐ was niet verzegeld ☐ kan niet verzegeld worden

### Inbreuken - Opmerkingen (voor de betekenis van eventuele codes: zie keerzijde)

|                                                                           |                           |
|---------------------------------------------------------------------------|---------------------------|
| Inbreuken<br>Nieuwe installatie<br><input checked="" type="radio"/> Nihil | Visum DNB:                |
| Inbreuken<br>Bestaande installatie<br><input type="radio"/> Nihil         | Aangestelde DNB:<br>Naam: |
| Opmerkingen<br><input checked="" type="radio"/> Nihil                     | Visum:                    |

### Besluit(en):

☐ De nieuwe installatie voldoet **voldoet niet** aan het AREI.  
☐ De bestaande installatie voldoet **voldoet niet** aan het AREI.

De installatie dient opnieuw gecontroleerd te worden:

vóór 30 / 05 / 2017 (\*)

• door hetzelfde erkend organisme (\*\*)

(\*) termijn onder voorbehoud van wijziging van de reglementering

### Agentbezoeker:


Naam: Henk T. Agent nr.: 3053 Datum: 30 / 05 / 2017  
Aantal bijlagen: ☐ Situatieschema('s): ..... ☐ Eéndraadschema('s): ..... ☐ .....

Voor de directeur generaal: Handtekening

Dit proces-verbaal dient bewaard te worden in het dossier van de elektrische installatie en dit dossier dient elke aangebrachte wijziging te vermelden.

De Federale overheidsdienst economie dient bij ieder ongeval, rechtstreeks of onrechtstreeks te wijten aan elektriciteit waarbij personen betrokken zijn, ingelicht te worden.


(\*\*) De werken, nodig om de inbreuken te doen verdwijnen, moeten zonder vertraging uitgevoerd worden en alle maatregelen moeten getroffen worden opdat de in overtreding zijnde installatie, indien ze in dienst blijft, geen gevaar vormt voor personen of goederen. Indien bij het nieuw controlebezoek, na max. 1 jaar, de overtredingen niet verdwenen zijn moet het erkend organisme een kopie van het proces-verbaal van het controlebezoek overmaken aan de Algemene Directie Energie die belast is met het hoog toezicht.

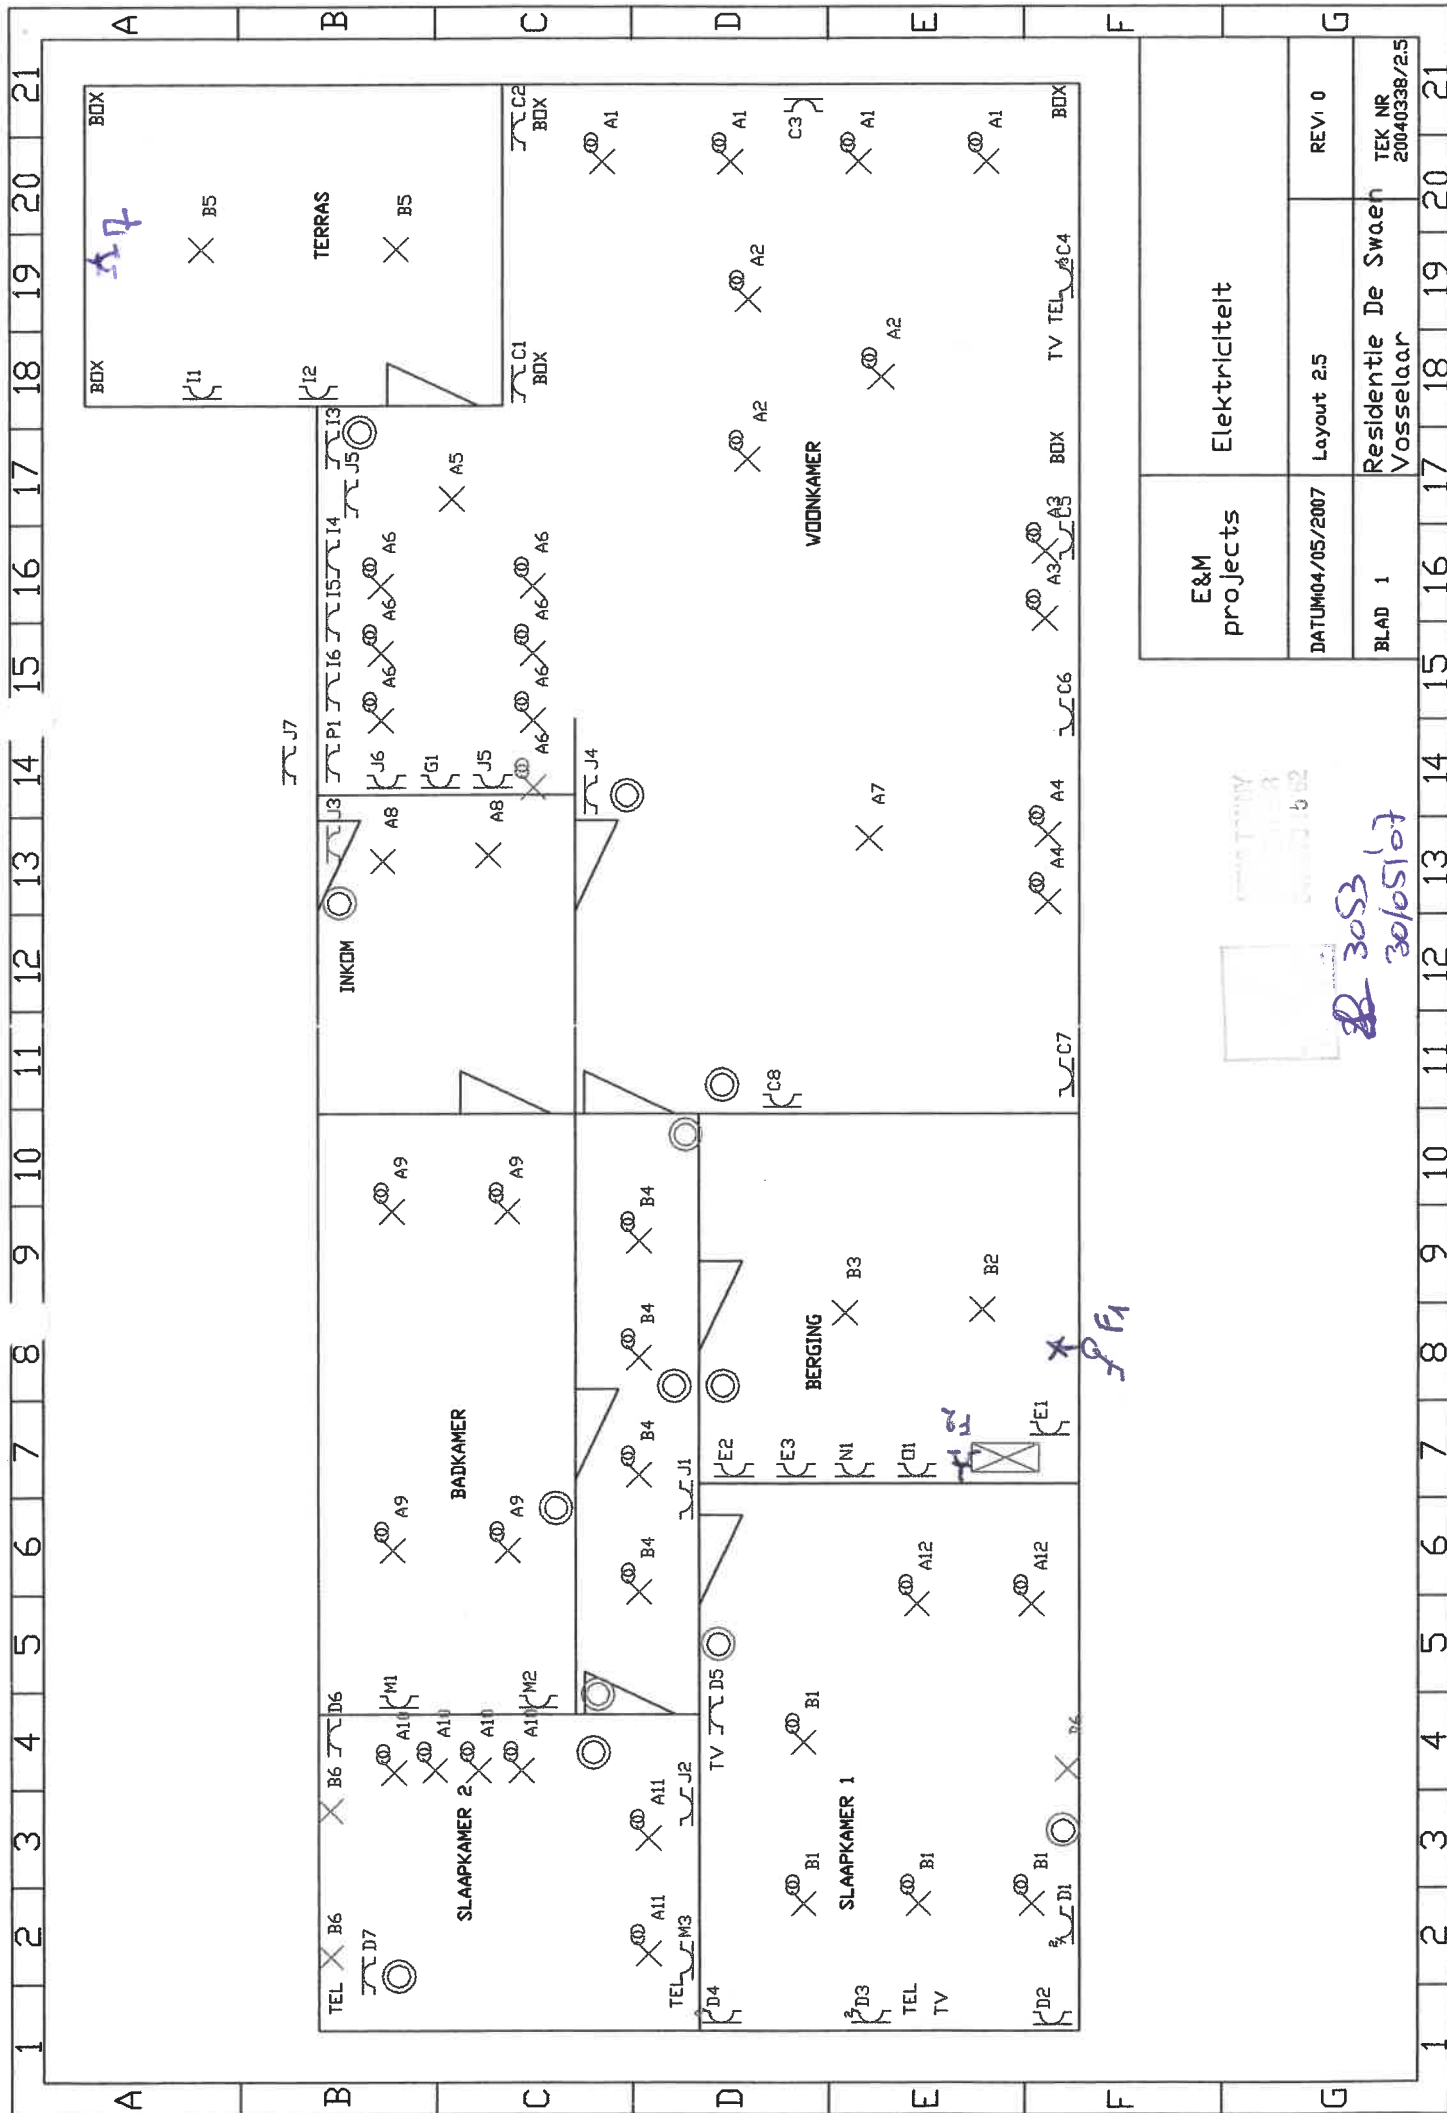


|                  |                     |                     |  |
|------------------|---------------------|---------------------|--|
| E&M projects     |                     | Elektricitelt       |  |
| DATUM 04/05/2007 | Layout 2.5          | REV: 0              |  |
| BLAD 1           | Residentie De Swaen | TEK NR 20040338/2.5 |  |
| Vosselaar        |                     |                     |  |

Handwritten notes and stamps:

- Stamp: "30/05/07"
- Handwritten: "30/05/07"
- Handwritten: "30/05/07"

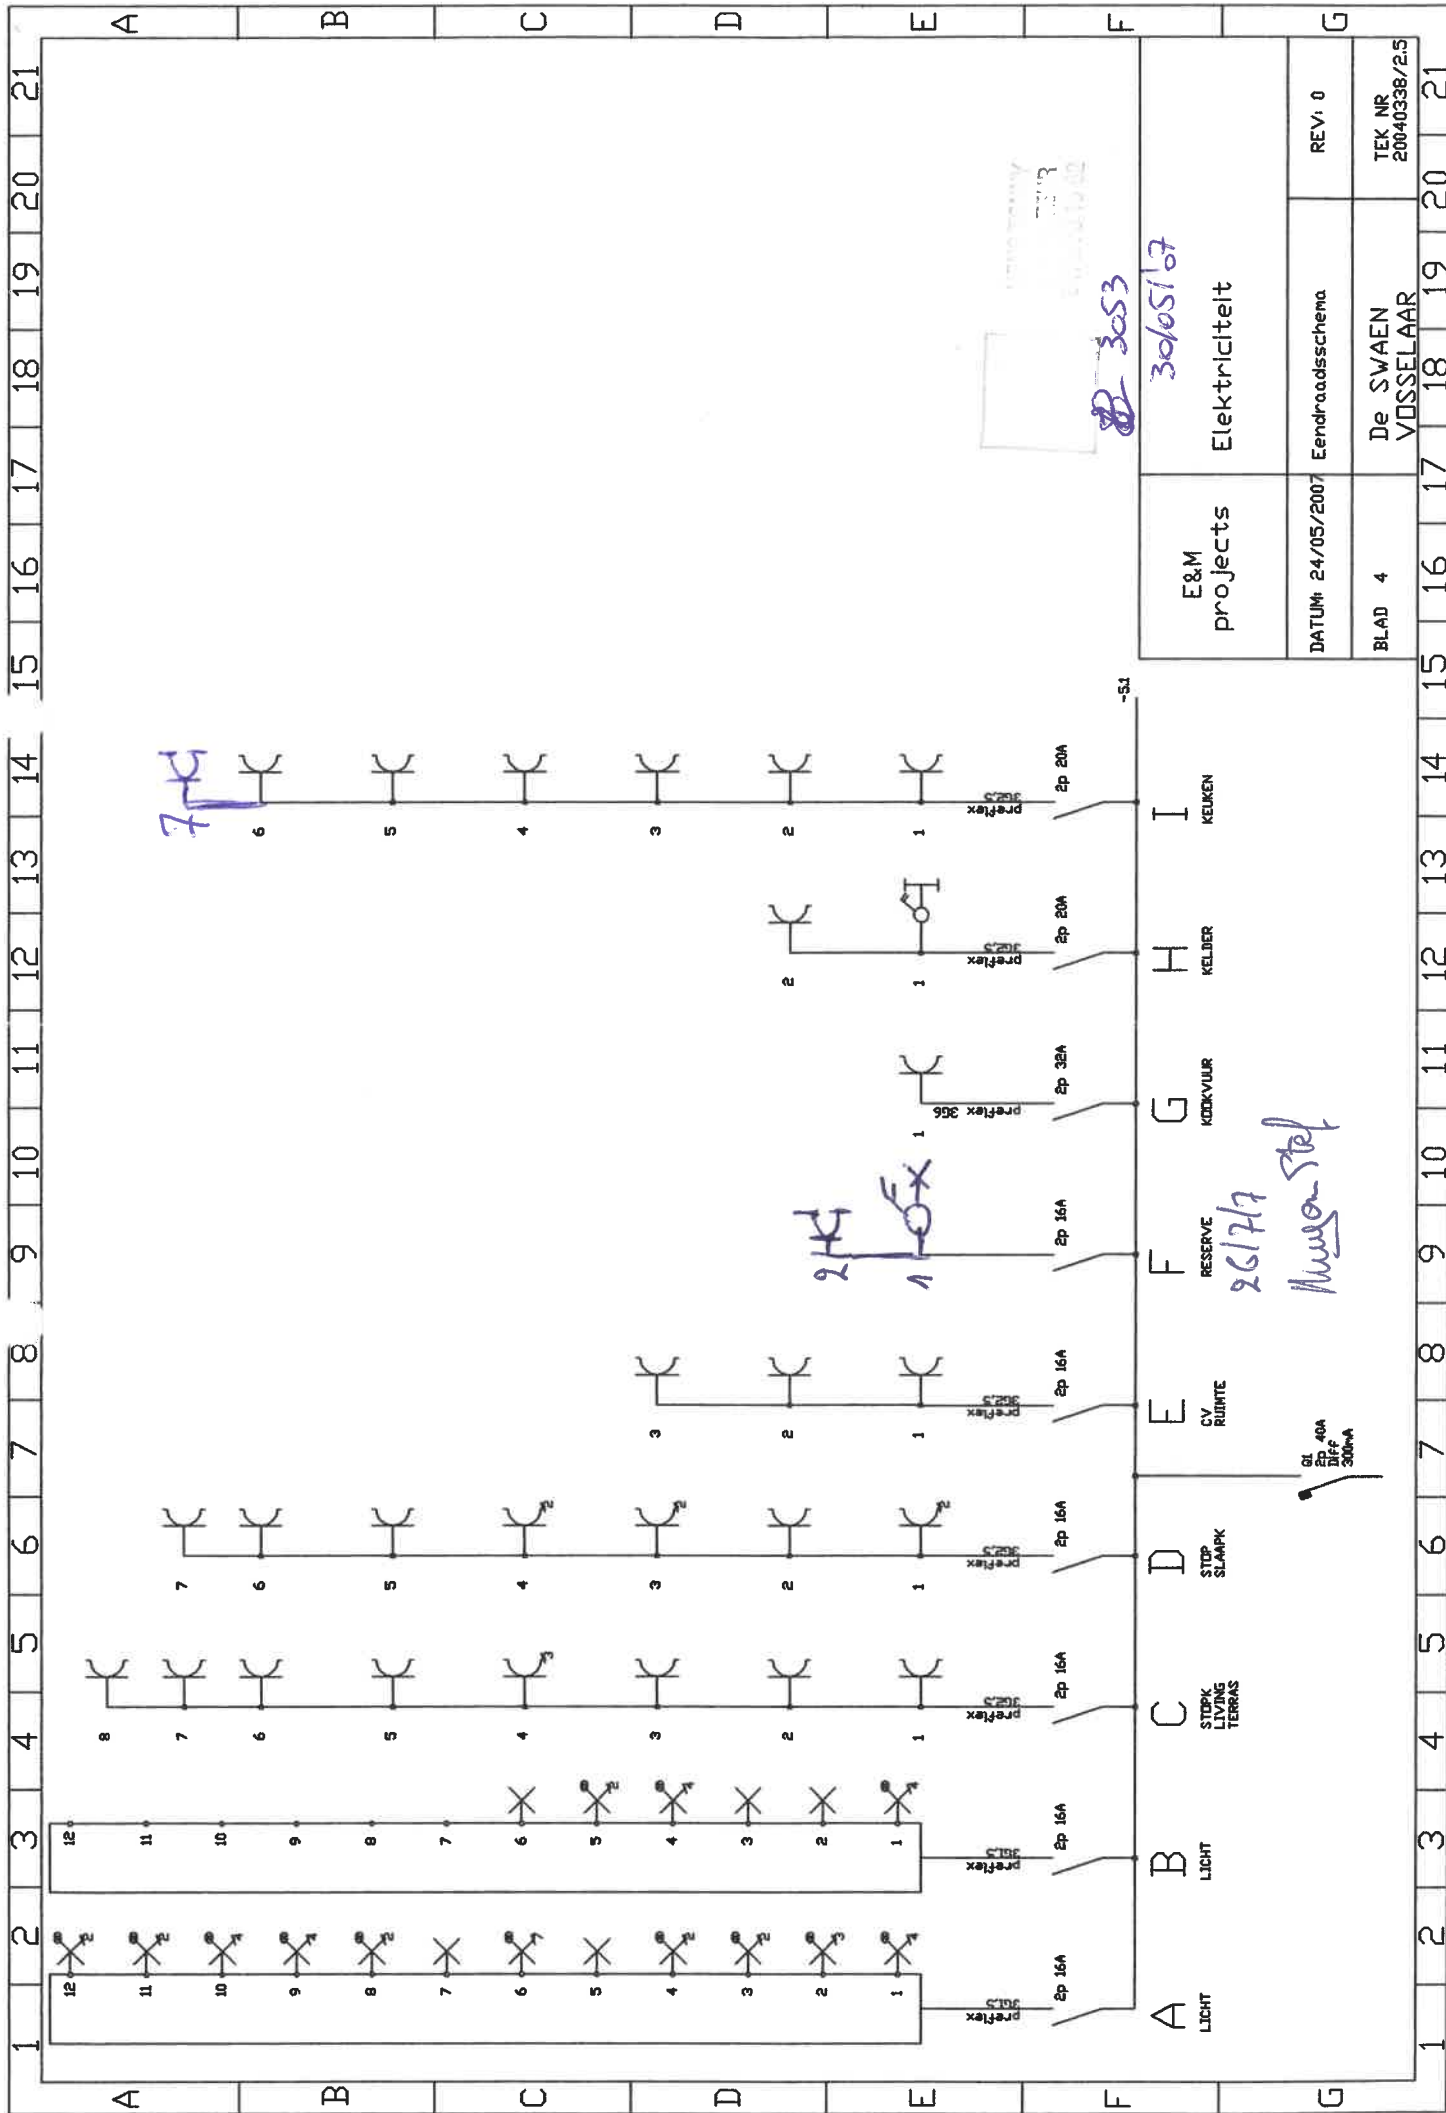

|                 |                   |                       |        |                        |
|-----------------|-------------------|-----------------------|--------|------------------------|
| E&M<br>projects | Elektricitelt     |                       |        |                        |
|                 | DATUM: 24/05/2007 | Eendraadsschema       |        |                        |
|                 | BLAD 4            | De SWAEN<br>VOSSELAAR | REV: 0 | TEK NR<br>20040338/2.5 |

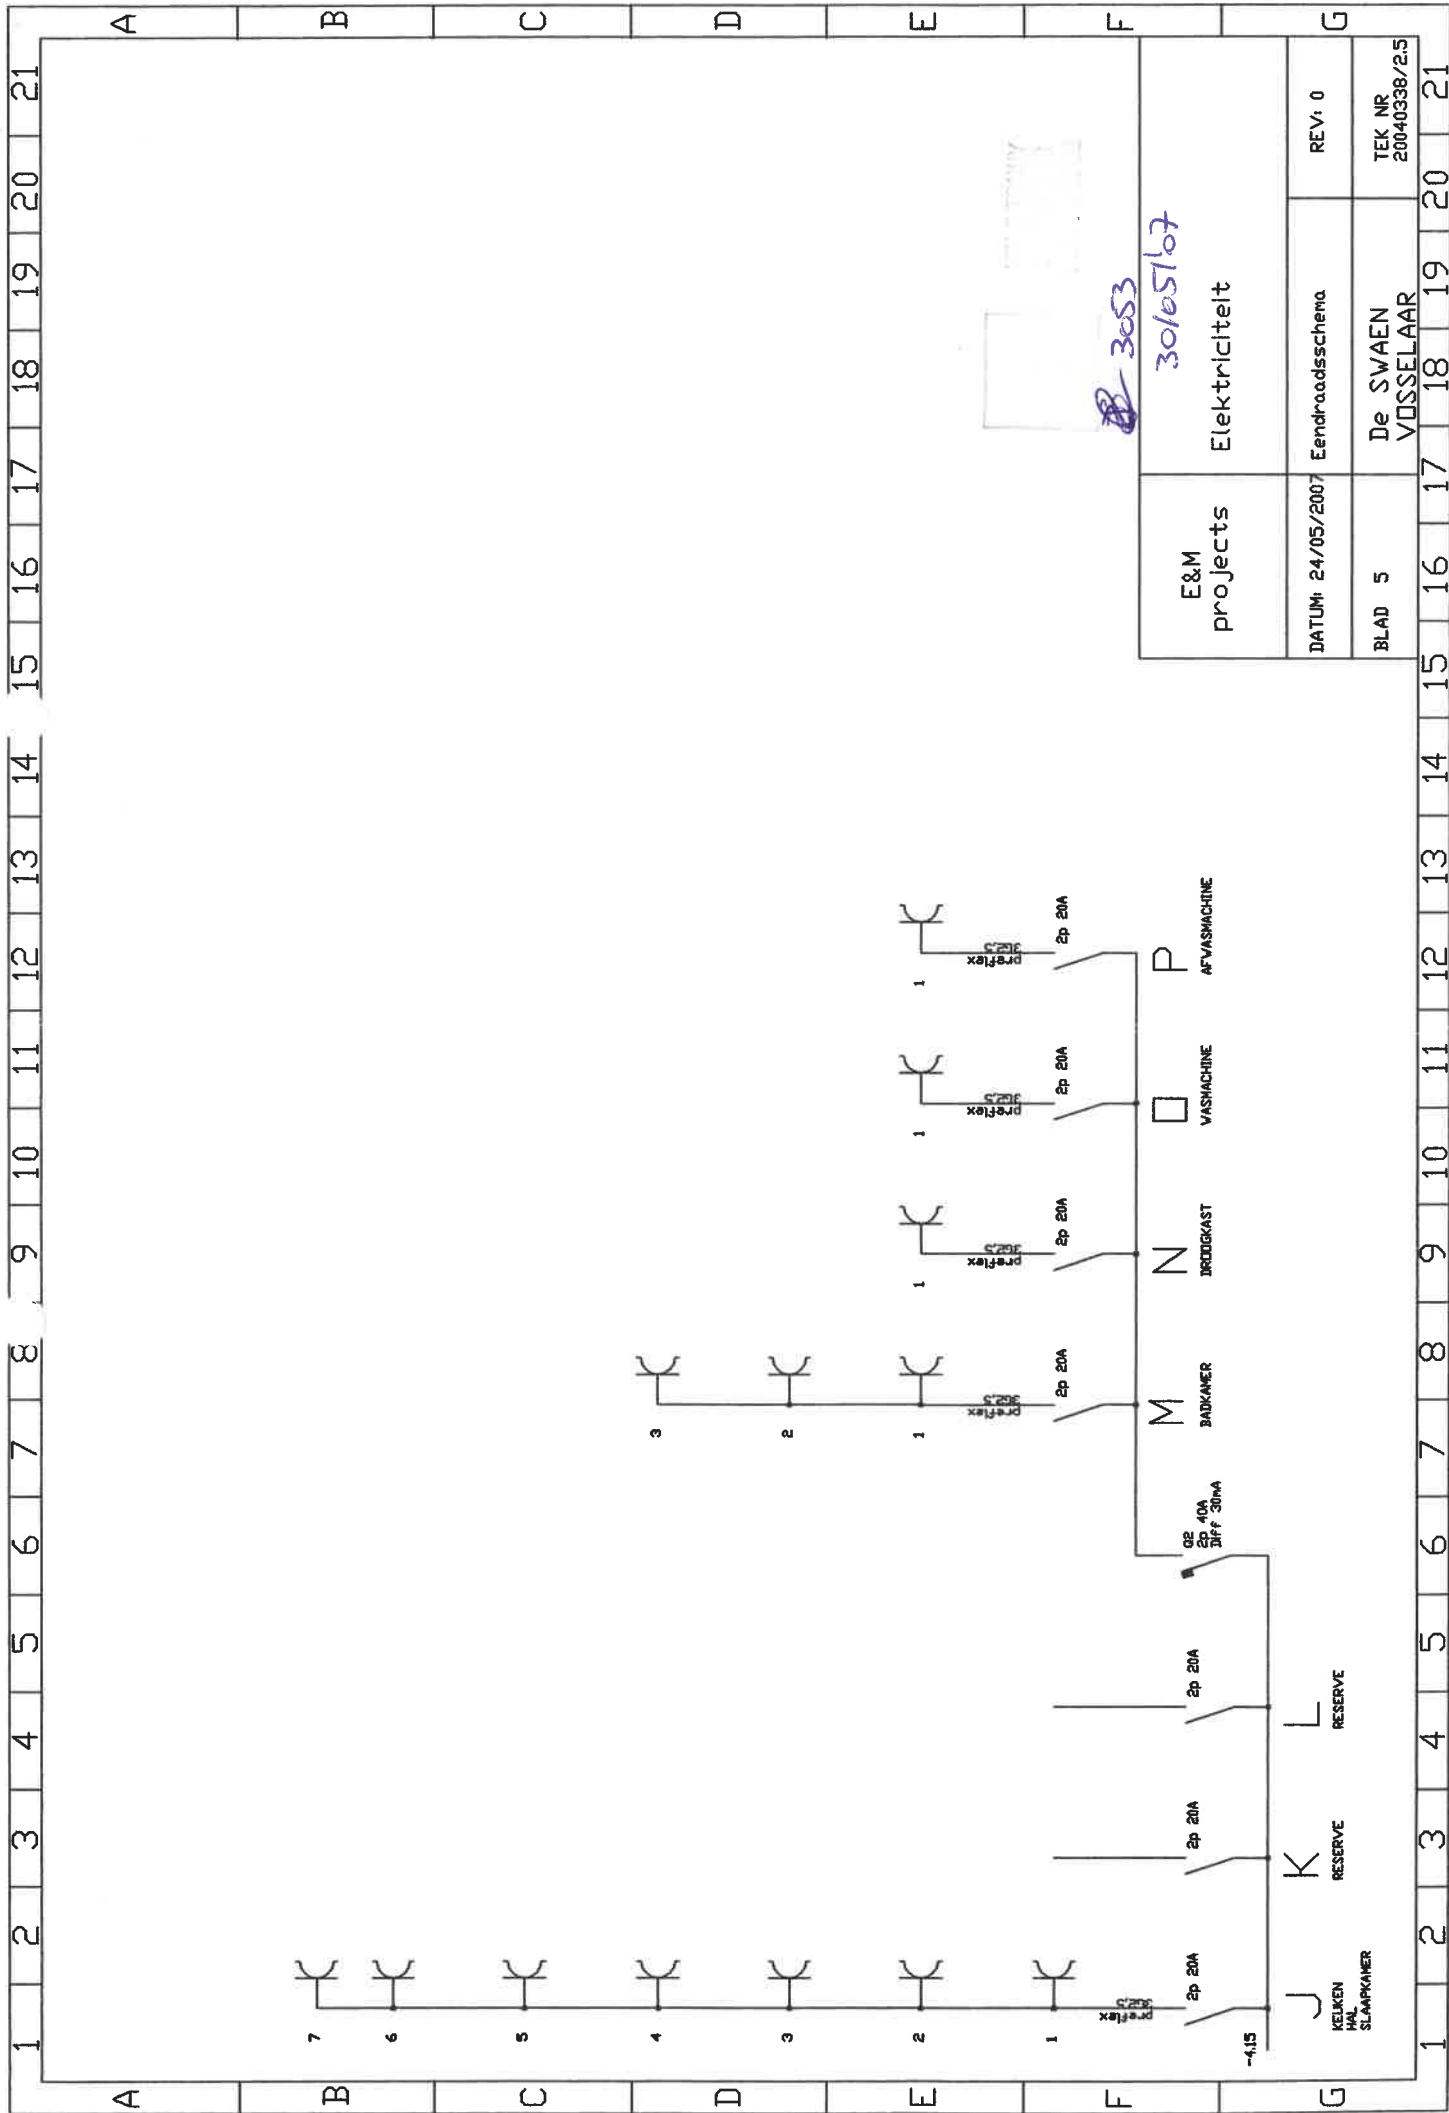

30/05/07

3053

E&M  
projects

Elektricitelt

DATUM: 24/05/2007

Eendraadsschema

REV: 0

BLAD 5

De SWAEN  
VOSSELAAR

TEK NR  
20040338/2.5



SUPPLEMENT 4250€ VOLGENS PLAN  
ARMATUREN + PLAATSEN ARMATUREN  
NIET INBEGREPEN  
DOMOTICA GESTUURD.

