


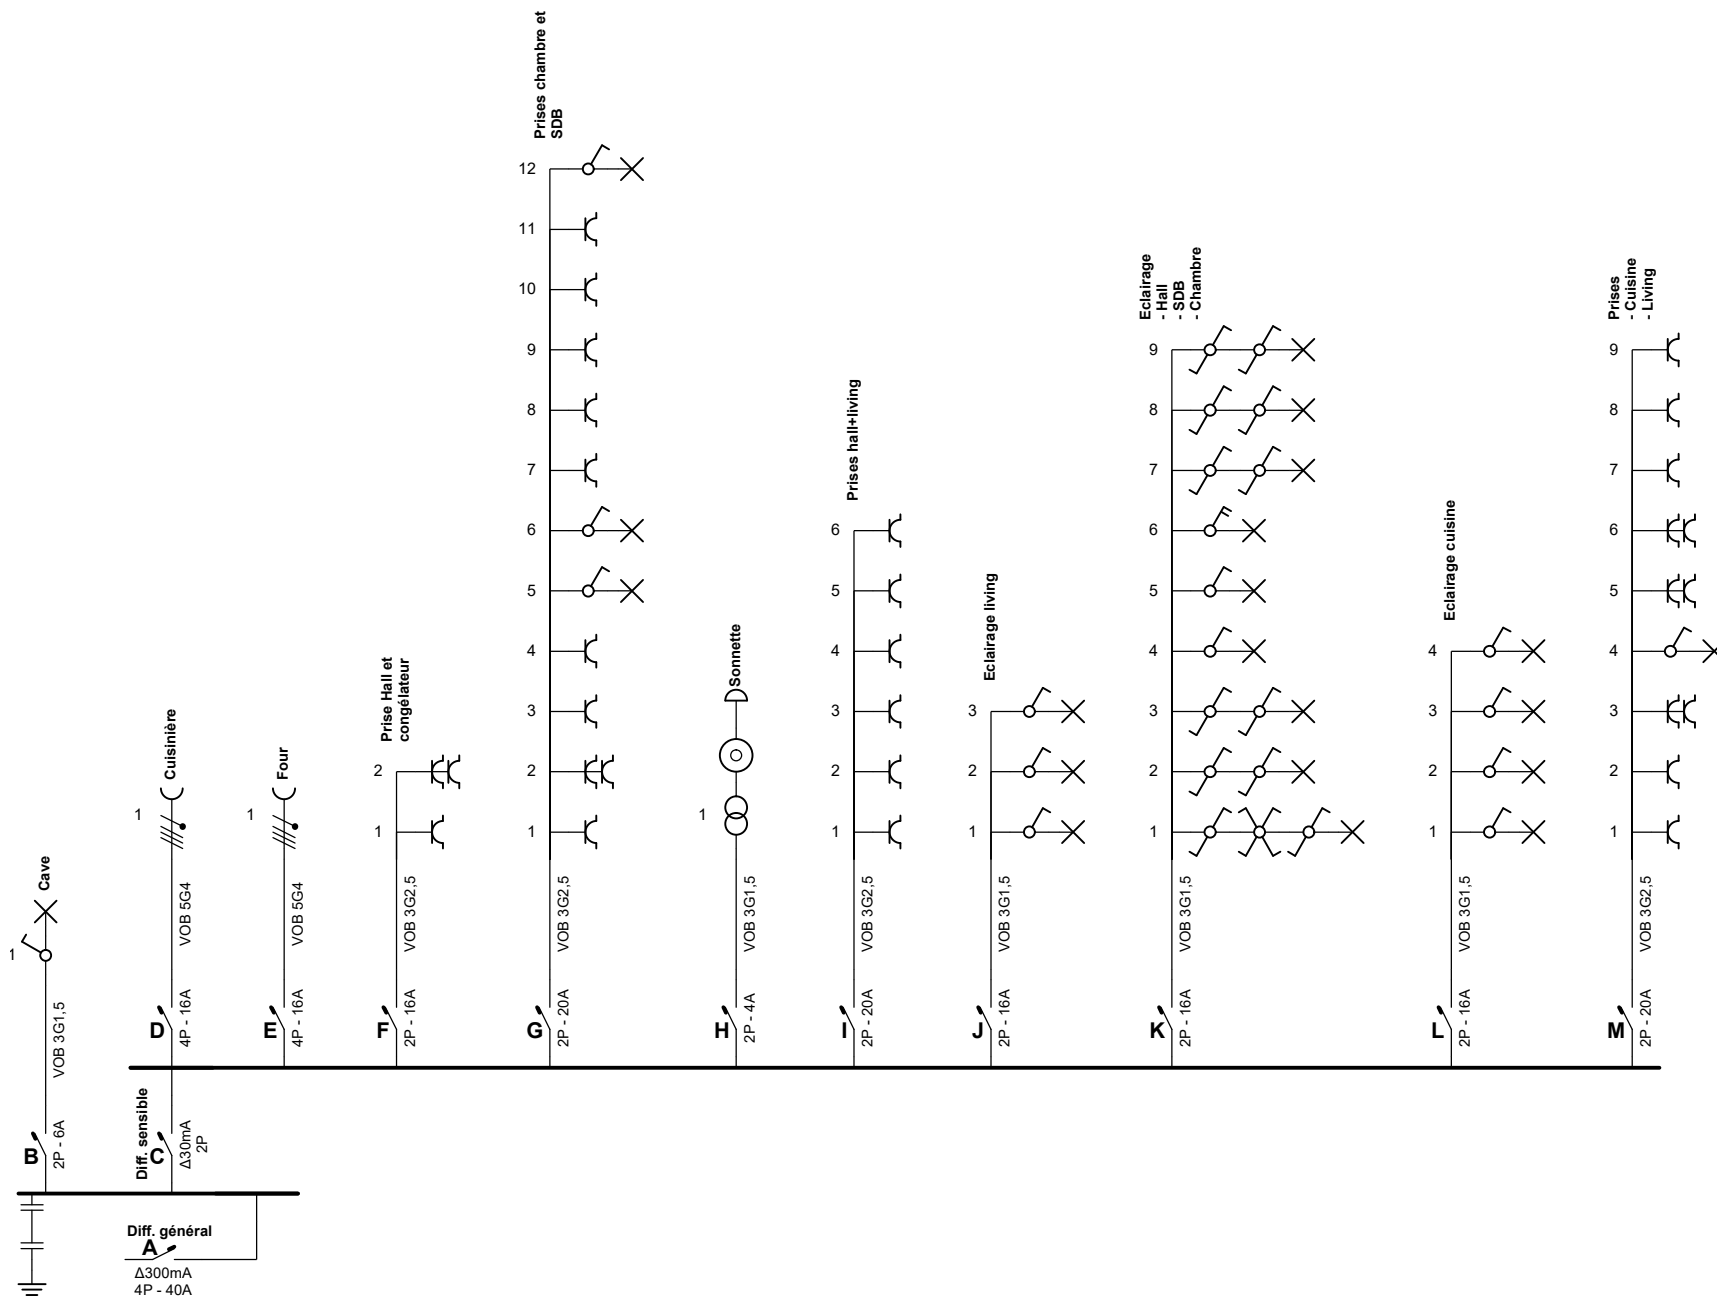

Organisme agréé
Pro Control
Rue du Fond des Fourches 41
4041 Herstal
Tél.: 04 227 15 77
e-mail: sylvia.crainich@pro-control.be


Adresse de l'installation électrique
Gustin Grégoire
Avenue de Stassart 18 - 5ème. étage
5000 NAMUR

Installateur
A.T.E.A. sprl - Electricité Générale
Avenue Joseph Abras 118
5001 Belgrade
Tél.: 081 73 88 86 GSM: 0485 63 39 92
e-mail: elec.atea@skynet.be
TVA BE 0864.544.667

p. 1/3
Schéma unifilaire

Date: 15-10-18

2 x 230V ~ 50Hz

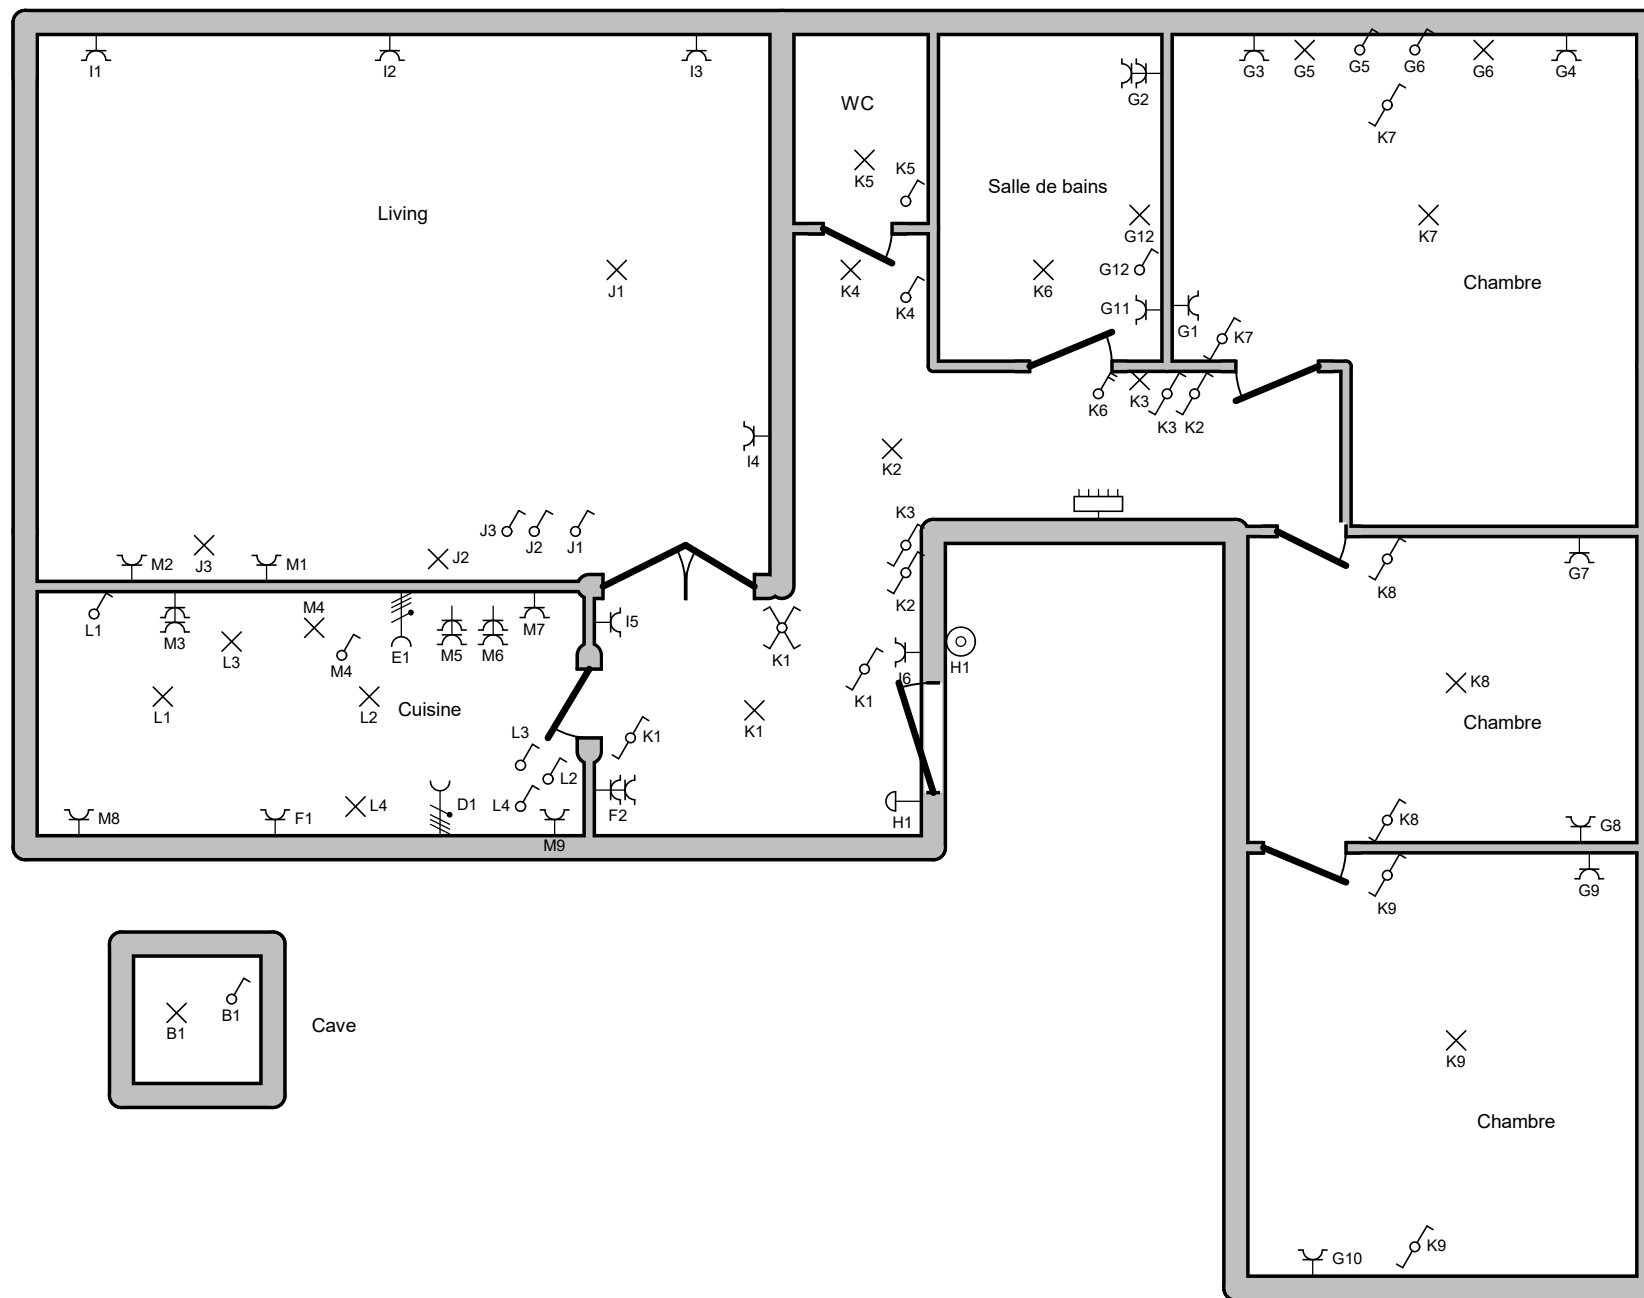

Organisme agréé

Pro Control
Rue du Fond des Fourches 41
4041 Herstal
Tél.: 04 227 15 77
e-mail: sylvia.crainich@pro-control.be

Adresse de l'installation électrique

Gustin Grégoire
Avenue de Stassart 18 - 5ème. étage
5000 NAMUR

Installateur

A.T.E.A. sprl - Electricité Générale
Avenue Joseph Abras 118
5001 Belgrade
Tél.: 081 73 88 86 GSM: 0485 63 39 92
e-mail: elec.atea@skynet.be
TVA BE 0864.544.667

p. 2/3

Schéma de position

Date: 15-10-18

2 x 230V ~ 50Hz

A Diff. général

B Cave

C Diff. sensible

D Cuisinière

E Four

F Prise Hall et congélateur

G Prises chambre et SDB

H Sonnette

I Prises hall+living

J Eclairage living

K Eclairage
- Hall
- SDB
- Chambre

L Eclairage cuisine

M Prises
- Cuisine
- Living

Organisme agréé

Pro Control
Rue du Fond des Fourches 41
4041 Herstal
Tél.: 04 227 15 77
e-mail: sylvia.crainich@pro-control.be

Adresse de l'installation électrique

Gustin Grégoire
Avenue de Stassart 18 - 5ème. étage
5000 NAMUR

Installateur

A.T.E.A. sprl - Electricité Générale
Avenue Joseph Abras 118
5001 Belgrade
Tél.: 081 73 88 86 GSM: 0485 63 39 92
e-mail: elec.atea@skynet.be
TVA BE 0864.544.667

p. 3/3

Liste des circuits

Date: 15-10-18

2 x 230V ~ 50Hz