


# Rez-de-chaussée

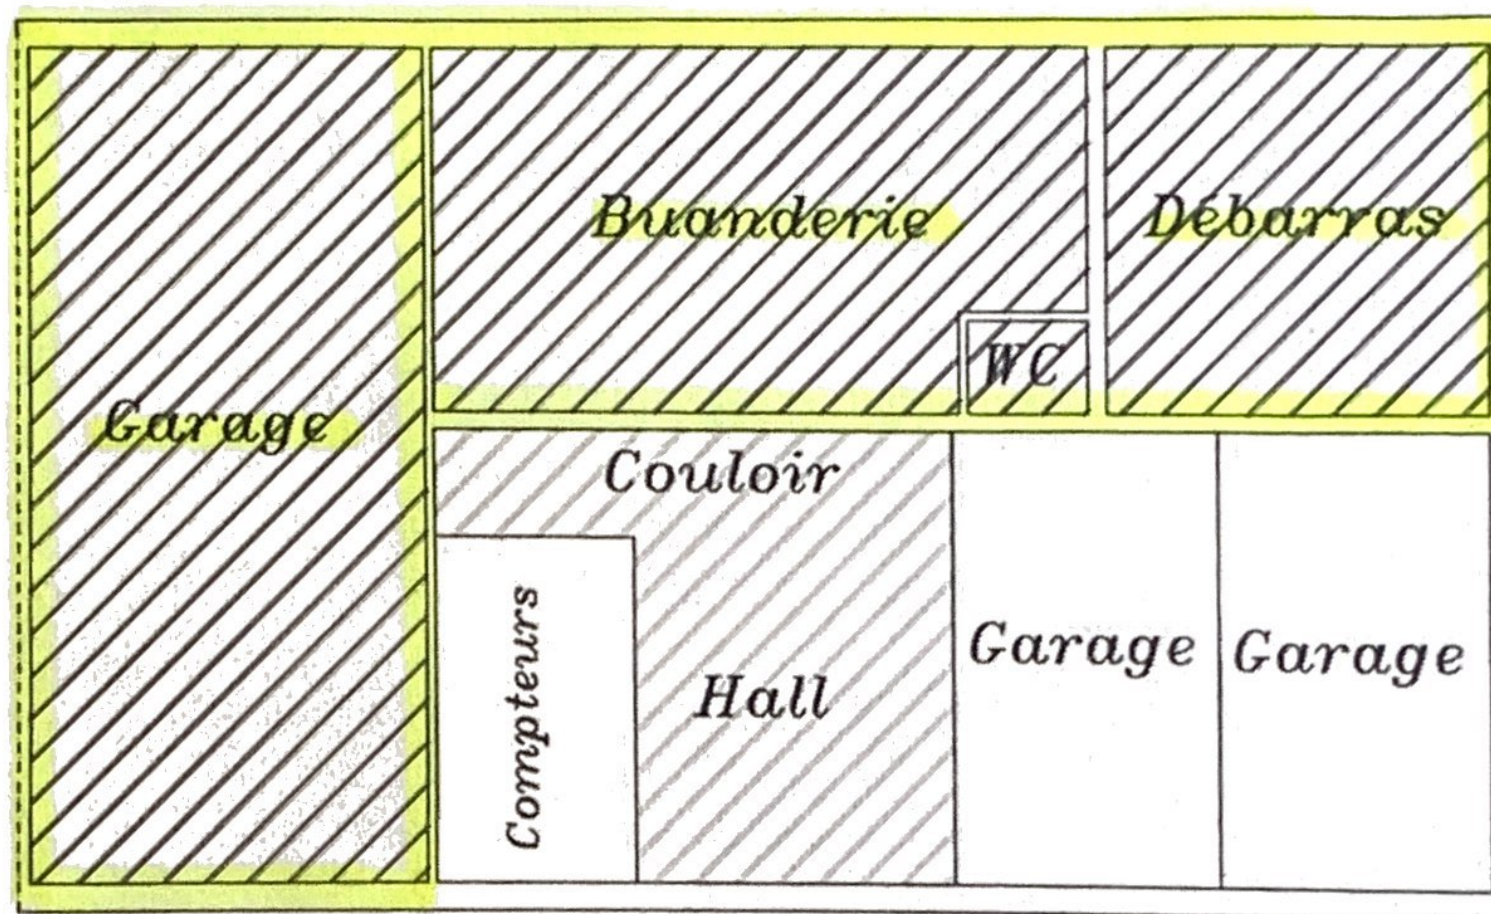

Rue Révérend Père Pire N° 11