

INPLANTINGSPLAN

TER WILDEMAN N.V.

SINT-LENAARTSESTEENWEG 7
B - 2310 RIJKEVORSEL

BOUWHEER

ATELIER 02

SWERTMOLENSTRAAT 31 - 3020 HERENT
T 016/22.15.85 - F 016/22.07.04

ARCHITECTEN

a33


FONTEINSTRAAT 1A - 3000 LEUVEN
T 016/20.72.00 - F 016/29.98.00

APPARTEMENT

A.13A

NIET CONTRACTUEEL PLAN
INRICHTING TER INDICATIE

DATUM : 22/02/2010

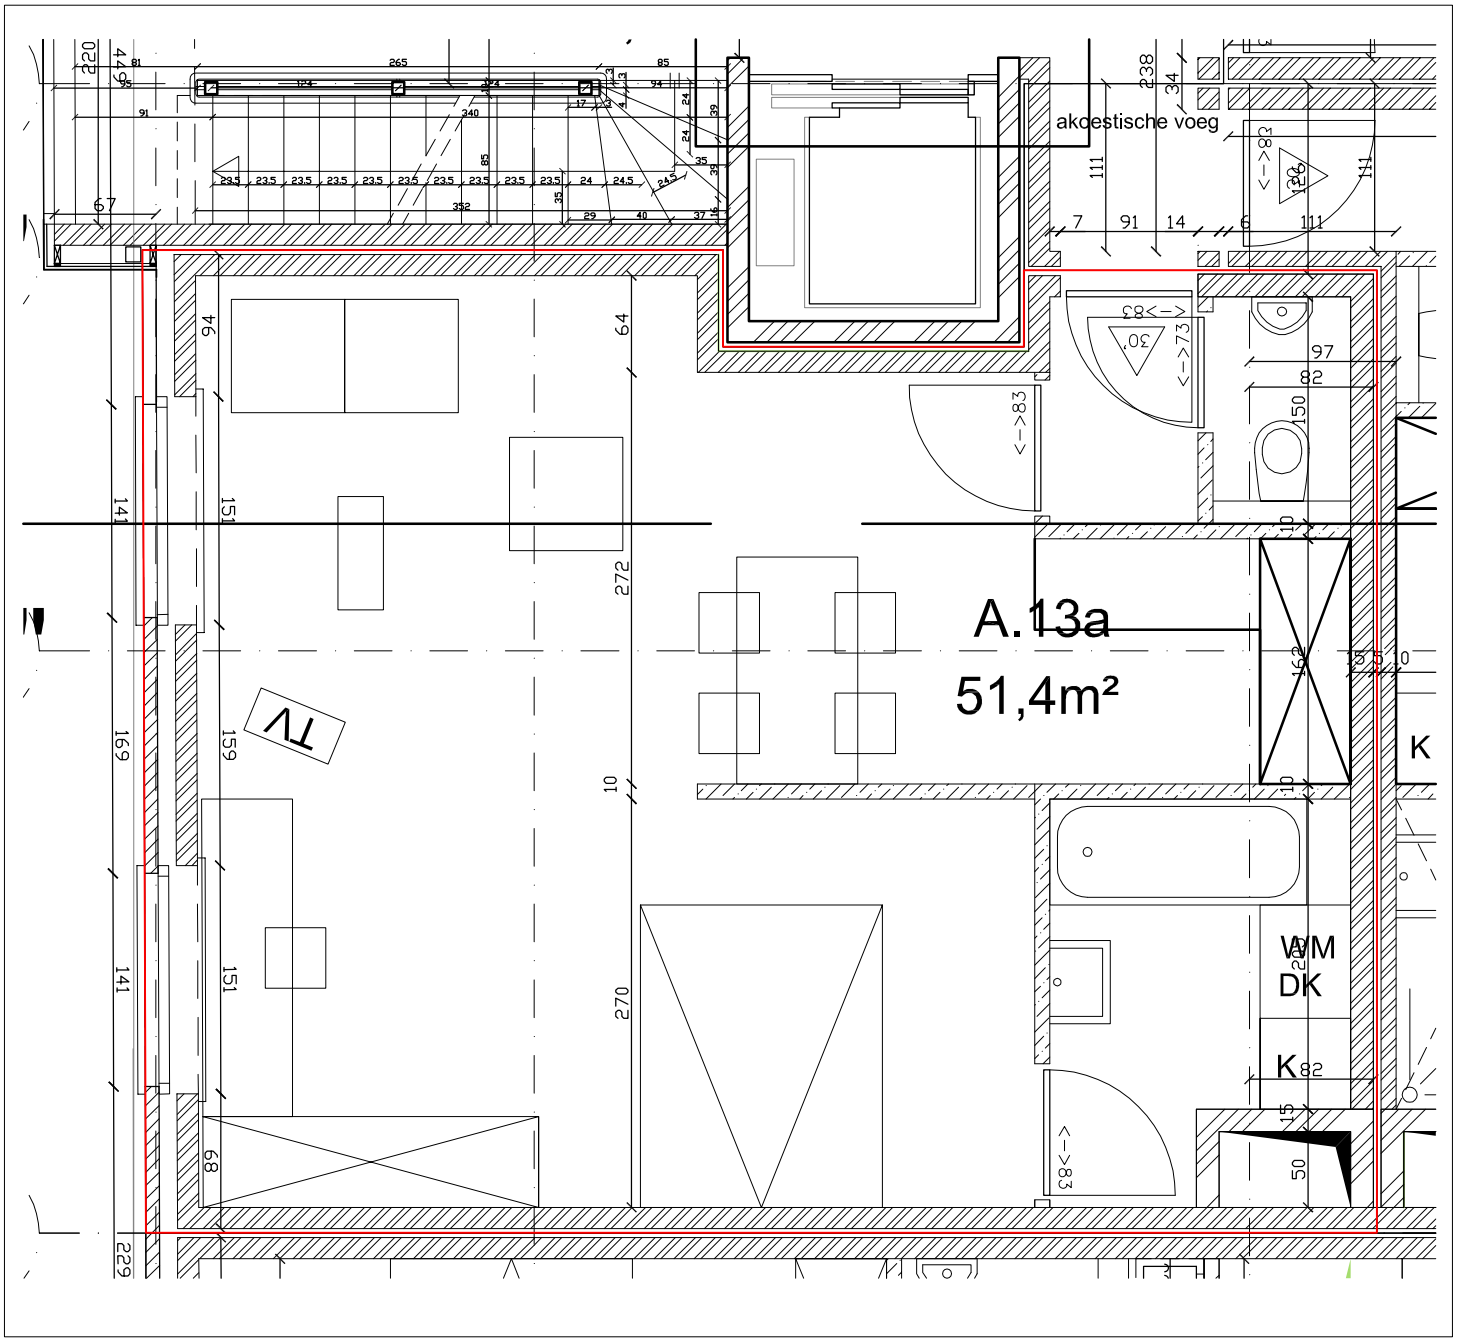

GRONDPLAN 1/50