

ZETEL ANTWERPEN
Van der Sweepstraat 3 bus 44
2000 Antwerpen
Tel. 03 216 28 90
Fax 03 238 86 65
ZETEL BRUSSEL
Clovislaan 15
1000 Brussel
Tel. 02 230 81 82
Fax 02 230 80 08

Antwerpen

STROOMLEVERANCIER:

Ref.: Teller nr.

Index:

U. ref.:

U. ref.:

VERSLAG NR.: 0810226107

PROCES-VERBAAL OVER HET ONDERZOEK VAN EEN
ELEKTRISCHE LAAGSPANNINGSINSTALLATIE

ADRES INSTALLATIE: 2570 Akendonk
Kapelstraat 48A

EIGENAAR:

Adres:

OPDRACHTGEVER:

Adres:

INSTALLATEUR: idem

Adres:

BTW of IK: N005659544

Datum van het onderzoek: 26/02/07 Aard van het onderzoek: gelijkvormigheidsonderzoek - controlebezoek volgens:

(AREI art. 270) (AREI art. 271) (AREI art. 276) (ARAB art. 262) (T.B. art. 231) (Voorschr. stroomlev.)

Aard installatie: Nieuwe - ~~Uitbreiding~~ - Wijziging - Voorlopig - Verzwaring - Type der lokalen: woning

Begin werken: Fundering vóór na 1.10.81 - Elektrische installatie vóór na 1.10.81 - 1.1.83 AREI art.86

Aansluiting: Spanning 230/400V

Bescherming van de aansluiting: autog 40 A max

Voedingskabel hoofdbord: 4 X 10 mm²

Alg. schakelaar: type ADS 40A

Type van de aardelektrode: lus - baren - pennen - horizontale geleider

Schema: TT

Aantal borden: 1; Aantal eindstroombanen: 14

RA: 4,2 Ohm; RI tot 2100 MOhm

BESCHRIJVING: Zie ééndraadschema + situatieplan

Vastgestelde inbreuken en/of nota's: geen

PROCES-VERBAAL VAN HET
GELIJKVORMIGHEIDSONDERZOEK

gezien op 09/03/07

- Nota: Verlichtingskoestellen, keuken
+ bodhamermeubel niet geïnstalleerd

de aangestelde van de stroomverdelers

naam:

handtekening:

KEURING
OK

OPMERKINGEN VAN DE EIGENAARS, BEHEERDERS OF HUURDERS: Zie keerzijde.


BESLUIT

1. De installatie is conform. De algemene ADS werd verzegeld en de ééndraads en situatieschema's werden voor gezien getekend. De installatie dient opnieuw gecontroleerd uiterlijk op 26/02/2012 (art. 271 AREI) alsook vóór de ingebruikname van elke belangrijke wijziging of beduidende uitbreiding, uitgevoerd voor deze datum.
2. De installatie is niet conform.
3. De installatie mag in dienst blijven indien zonder vertraging wordt voldaan aan de vastgestelde inbreuken en de gepaste maatregelen getroffen worden opdat de installatie geen gevaar vormt voor personen of goederen. De installatie is niet conform. De installatie dient opnieuw gecontroleerd te worden uiterlijk op

De directeur,

AGENT-ONDERZOEKER:

naam + handtekening

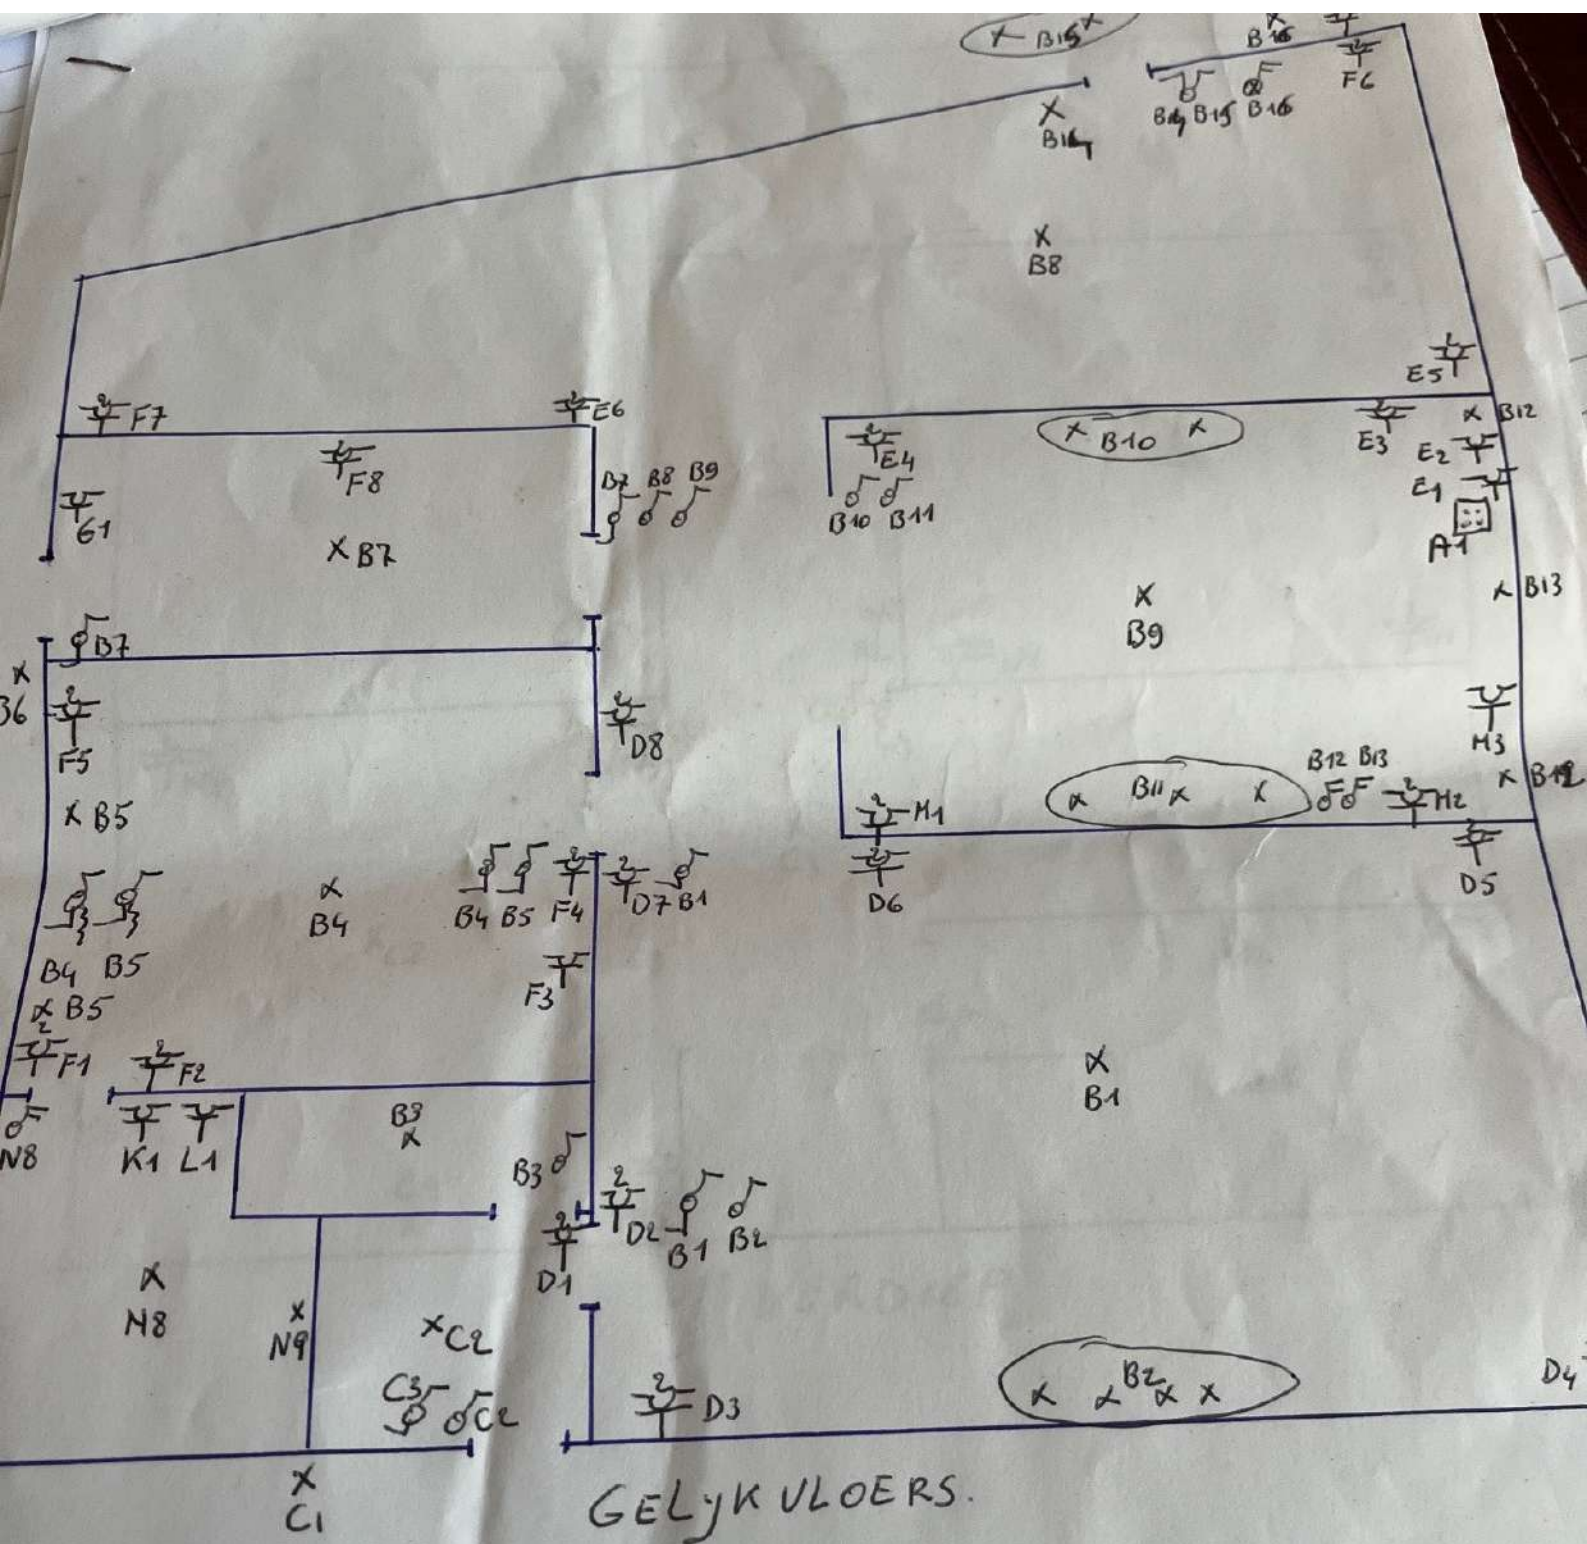

DE UITVOERDER.

AN GERWEN ARNOLD

N. 00 5.659.544

KEURING'S ORGANIS

DE AFGEVAARDIGDE V/H
ERKENDE ORGANISME BTW
08 VAN DYCK F.

[Signature]
26/02/07