BELAC N° 234-INSP.

ELECTRO-TEST V.Z.W. ASBL — Kerkstraat 33 - 1820 Melsbroek

Officieel erkend controleorganisme / organisme de contrôle agréé

Distributienetbeheerder : ..... / Gestionnaire de réseau de distribution : .....

Nr teller : 67523014 / N° comp :

Verslag van onderzoek: / Rapport de contrôle:

N°: I5/0241

EAN code : .....

Aard onderzoek : / Genre de contrôle :	AREI 86 / RGIE ●	87/86 ○	87/88 ○	88 ○	95 ○	97 ○	270 ○	271 ●	271bis ○	276 ○	TT ● TN ○ IT ○	Voorschr. netbeheerder / Prescription du gest. de réseau de distr. ○

Tijdelijk : / Temporaire : ○	Kermisinstallatie : / Install. Foraine : ○	Indienststelling : / Mise en service : ○	Uitbreiding : / Extension : ○	Vernieuwing : / Renouvellement : ○

Plaats van het onderzoek : / Lieu du contrôle : Rue Lambert Fortune 23 1300 Wavre.

Eigenaar / Propriétaire : Niels

Adres : / Adresse : Rue d'en haut 6 1325 Bonlez

Installateur : installation existante.

BTW / TVA : .....

Datum van het onderzoek : / Date du contrôle : 31/10/2008

Ik. / C.I. : .....

Inspecteur : winnelinckx

Onderzoek / Contrôle : ● Woning / maison ○ Appart. ..... ○ .....

Spanning : / Tension : 3x230	Meter / bord verbinding : / Liaison compteur-tableau : XVB 4x10	Max. beveiliging : / Protection max. : 40 A.

Aardelectrode : / Electrode de terre : pas 20 Ohm	Isolatie : / Isolement : >25 Mohm	Aantal verdeelborden : / Nombre de tableaux : 3

Differentieelschakelaars / Interrupteurs différentiels			Aantal eindstroombanen : / Nombre des circuits terminaux : 32	TestΔIn		2,5.ΔIn		AREI / RGIE			
In (A)	Δ In (mA)	type		OK	NOK	OK	NOK	270	271	271bis	276
40	300	A		●	○	○	○	○	●	○	○
40	30	A	circuit A → M.	●	○	○	○	○	●	○	○
			circuit A' → S' (atelier)	○	○	○	○	○	●	○	○
			circuit A" → F" (cuisine)	○	○	○	○	○	●	○	○
				○	○	○	○	○	○	○	○

Visueel nazicht : algemeen : OK ● NOK ○ direkte aanraking : OK ● NOK ○ / Contrôle visuel : générale : ● ○ contact direct : ● ○

Indirecte aanraking : OK ● NOK ○ / Contact indirect : ● ○

Aansluitingen : / Raccordements : OK ● NOK ○

Potentiaalvereffeningen : / Liaisons equipotentielles : OK ● NOK ○

Inbreuken / Infractions : *(zie keerzijde / voir verso)*

Opmerkingen / Remarques :

aucun

ELECTRO-TEST v.z.w.
Erik WINNELINCKX
Inspecteur
G.s.m. : 0475/65.11.43

VISUM :

Datum/date :

Besluit / Conclusion

De installatie is — ~~niet~~ — conform met het AREI en mag — ~~niet — tijdelijk — in dienst gesteld worden~~ — in dienst blijven.
L' installation est — ~~n'est pas~~ — conforme au RGIE et peut — ~~ne peut pas — temporairement — être mise en service~~ — rester en service.
De algemene differentieelschakelaar is verzegeld met een loodje met het teken E.T.
L'interrupteur différentiel général est scellé par plomb portant l'insigne E.T.
~~Het éendraadsschema en opstellingsschema werden voor gezien getekend en stemmen overeen met de installatie.~~
Le schéma unifilaire et le schéma de position sont visés et sont conforme avec l'installation.

Overeenkomstig artikel 274 van het AREI, moeten zonder vertraging de werken worden uitgevoerd die nodig zijn om de vastgestelde inbreuken te doen verdwijnen, en moeten alle gepaste maatregelen worden getroffen opdat bij het indienst blijven van de installatie de inbreuken geen gevaar zouden vormen voor de personen of goederen. Herkeuring uiterlijk : ... / ... / ...

Conformément à l' art. 274 du RGIE, les travaux nécessaires pour faire disparaître les infractions constatées au moment de la visite doivent être exécutés sans retard et toutes mesures adéquates doivent être prises pour qu'en cas de maintien en service des installations les infractions ne constituent pas un danger pour les personnes et les biens. Nouveau contrôle ou plus tard le: ... / ... / ...

Het controlebezoek door ET voorzien door art. 271 van het AREI moet plaats hebben uiterlijk op : 31 / 10 / 2033
La visite de contrôle prévue par l'art. 271 du RGIE doit avoir lieu au plus tard le :

voor de directeur, de inspecteur: / pour le directeur, l'inspecteur: .....

NOTA : a) de verplichting het P. V. van het controlebezoek te bewaren in het dossier van de elektrische installatie; **b)** de verplichting in het dossier elke wijziging aangebracht aan de elektrische installatie te vermelden; **c)** de verplichting de F. O. D. die Energie onder zijn bevoegdheid heeft onmiddellijk in te lichten over elk ongeluk aan personen overkomen en rechtstreeks of onrechtstreeks te wijten aan de aanwezigheid van elektriciteit. **d)** de verplichting, wanneer er overtredingen zijn vastgesteld tijdens het controleonderzoek, een nieuw controleonderzoek te doen verrichten door hetzelfde erkend organisme om na te gaan of na afloop van de termijn van één jaar de overtredingen verdwenen zijn. Indien tijdens dat tweede onderzoek wordt vastgesteld dat er nog overtredingen overblijven, moet het erkend organisme een kopie van het proces-verbaal van het controleonderzoek sturen naar de Algemene Directie Energie die belast is met het hoog toezicht op de huishoudelijke elektrische installaties.

NOTE : a) l'obligation de conserver le P. V. de visite de contrôle dans le dossier de l'installation électrique; **b)** l'obligation de renseigner dans le dossier toute modification intervenue dans l'installation électrique; **c)** l'obligation d'aviser immédiatement le S.P.F. ayant l'Energie dans ses attributions, de tout accident survenu aux personnes et dû, directement ou indirectement, à la présence d'électricité. **d)** l'obligation lorsque des infractions ont été constatées lors de la visite de contrôle, de faire effectuer une nouvelle visite de contrôle par le même organisme agréé afin de vérifier la disparition des infractions au terme du délai d'un an. Dans le cas où, lors de cette seconde visite, des infractions subsistent, l'organisme agréé se doit d'envoyer une copie du procès-verbale de visite de contrôle à la Direction générale de l'Energie préposée à la haute surveillance des installations électriques domestiques.

Rapp.Els/El1.1.04

I

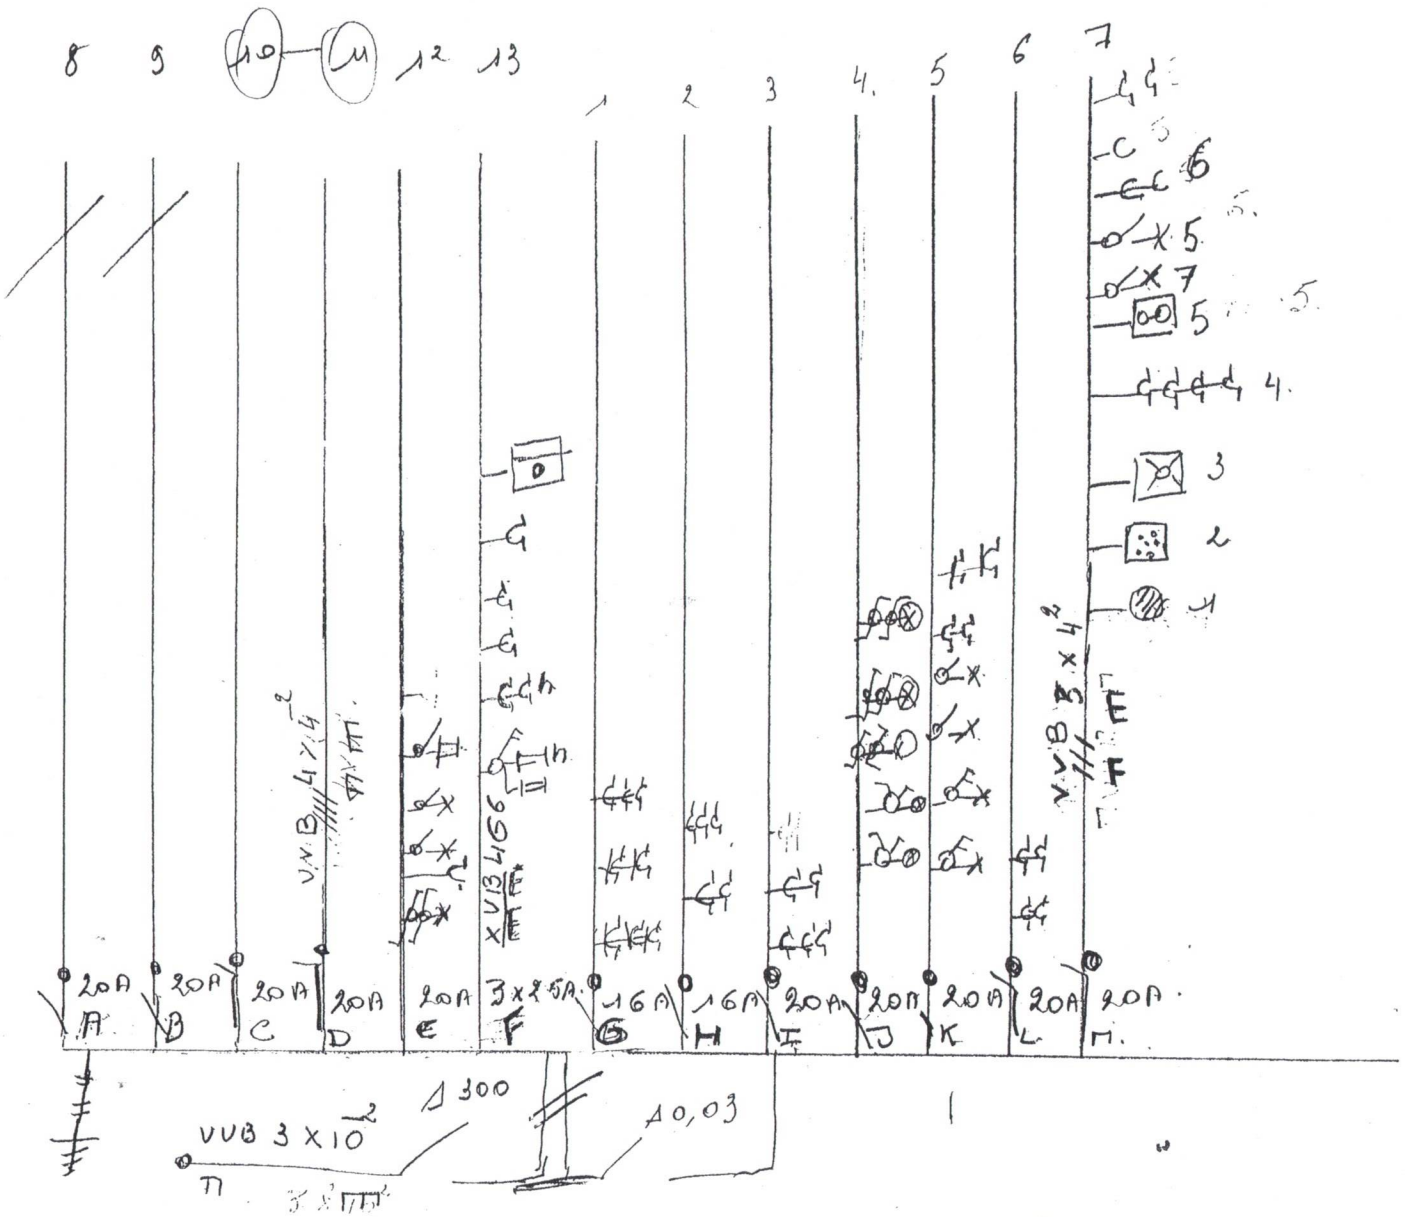

8
9
10
11
12
13
1
2
3
4
5
6
7
20A
A
20A
B
20A
C
20A
D
20A
E
3x25A
F
16A
G
16A
H
20A
I
20A
J
20A
K
20A
L
20A
M
VVB 4x4
VVB 3x4
VVB 3x10
Δ 300
Δ 0,03

II

. SOUS- SOL 1 - 2 3 4 5 CAVES

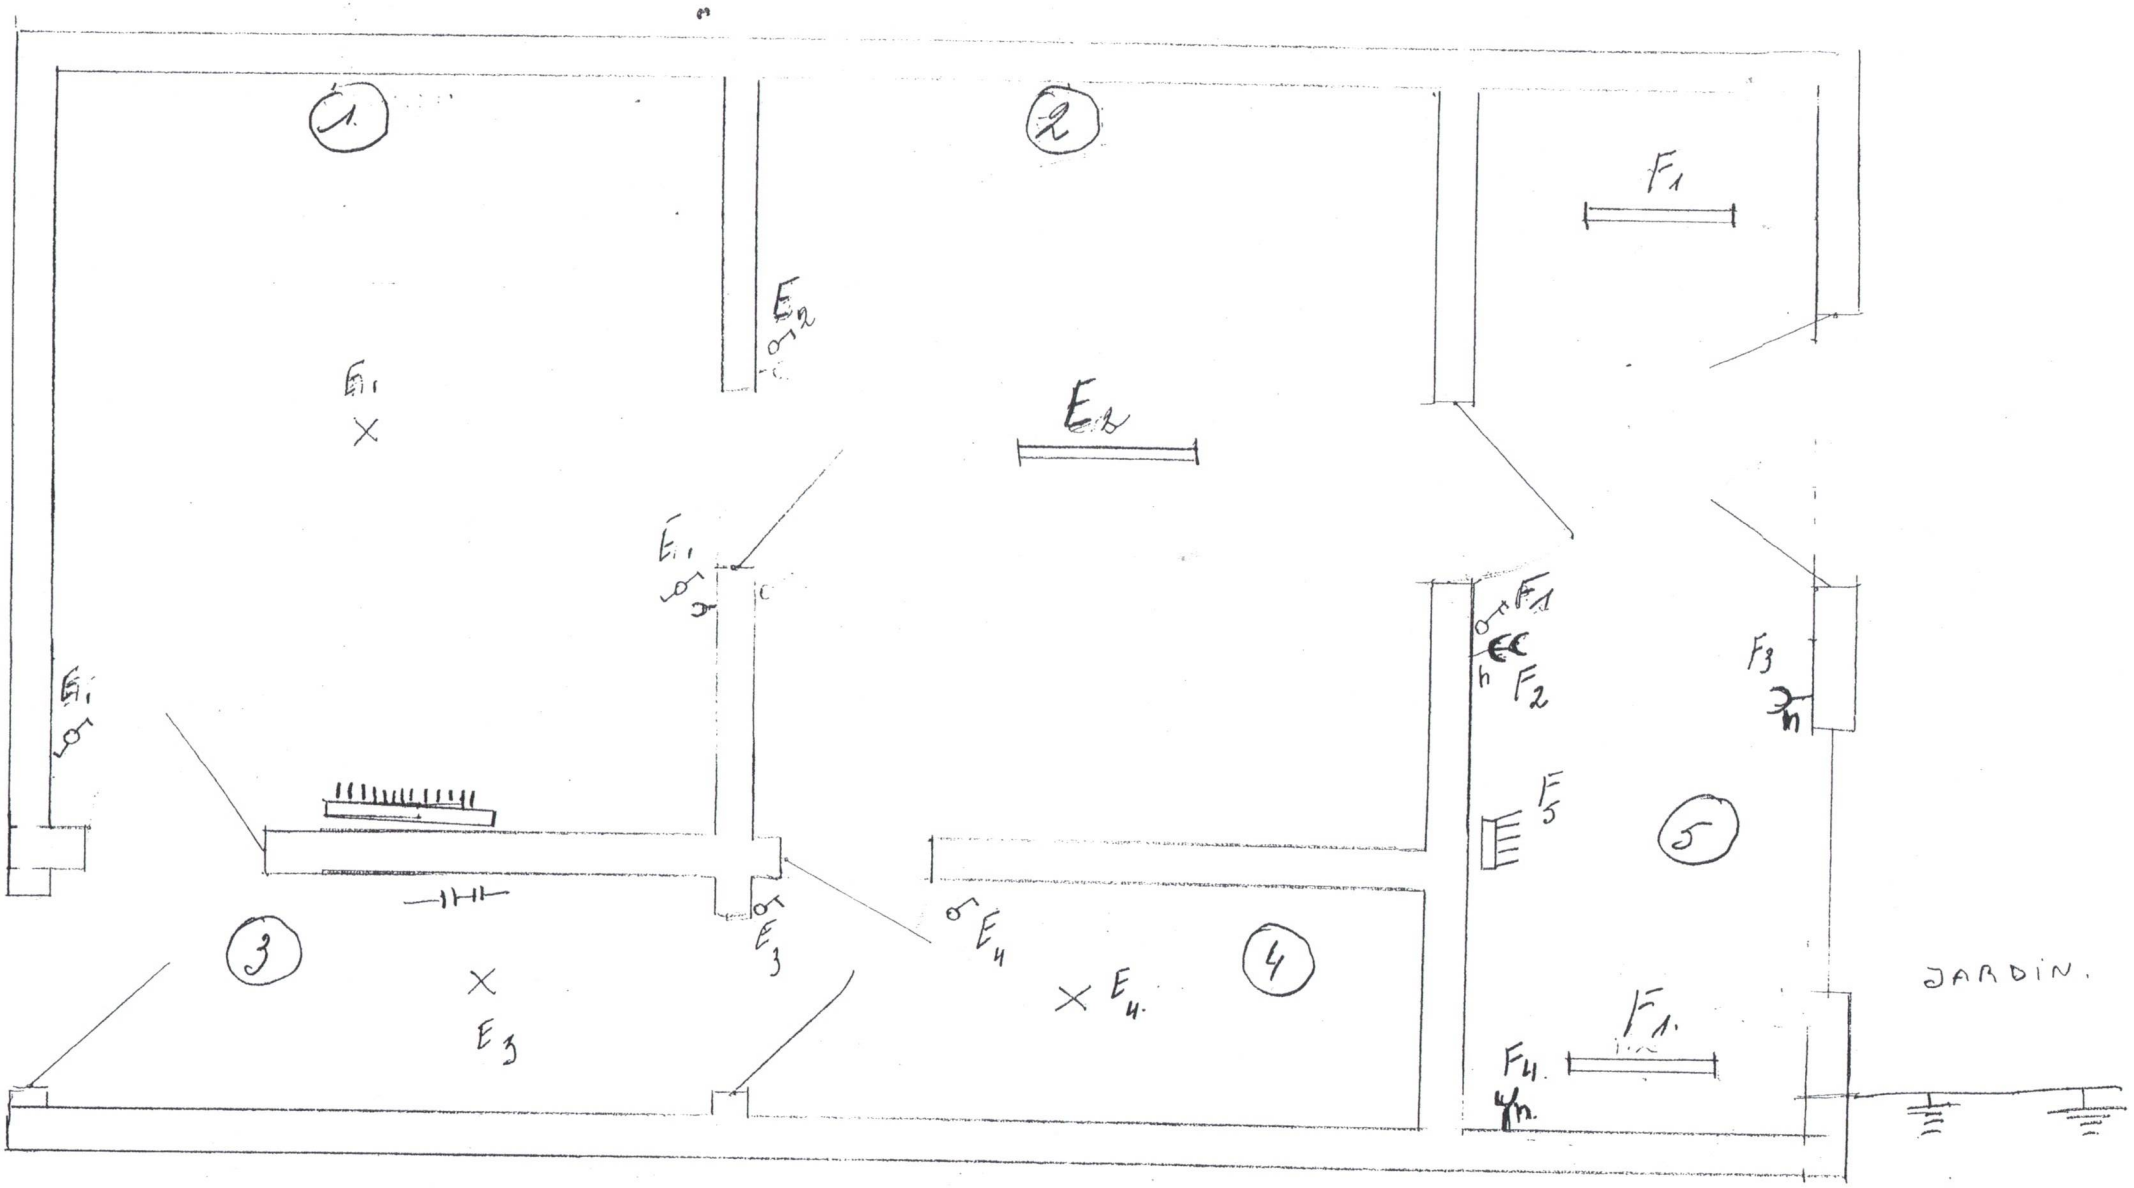

ELECTRO-TEST v.z.w.
Erik WINNELINCKX
Inspecteur
G.s.m. : 0475/65.71.43

III

1 ETAGE SALON / SAM / CUISINE /

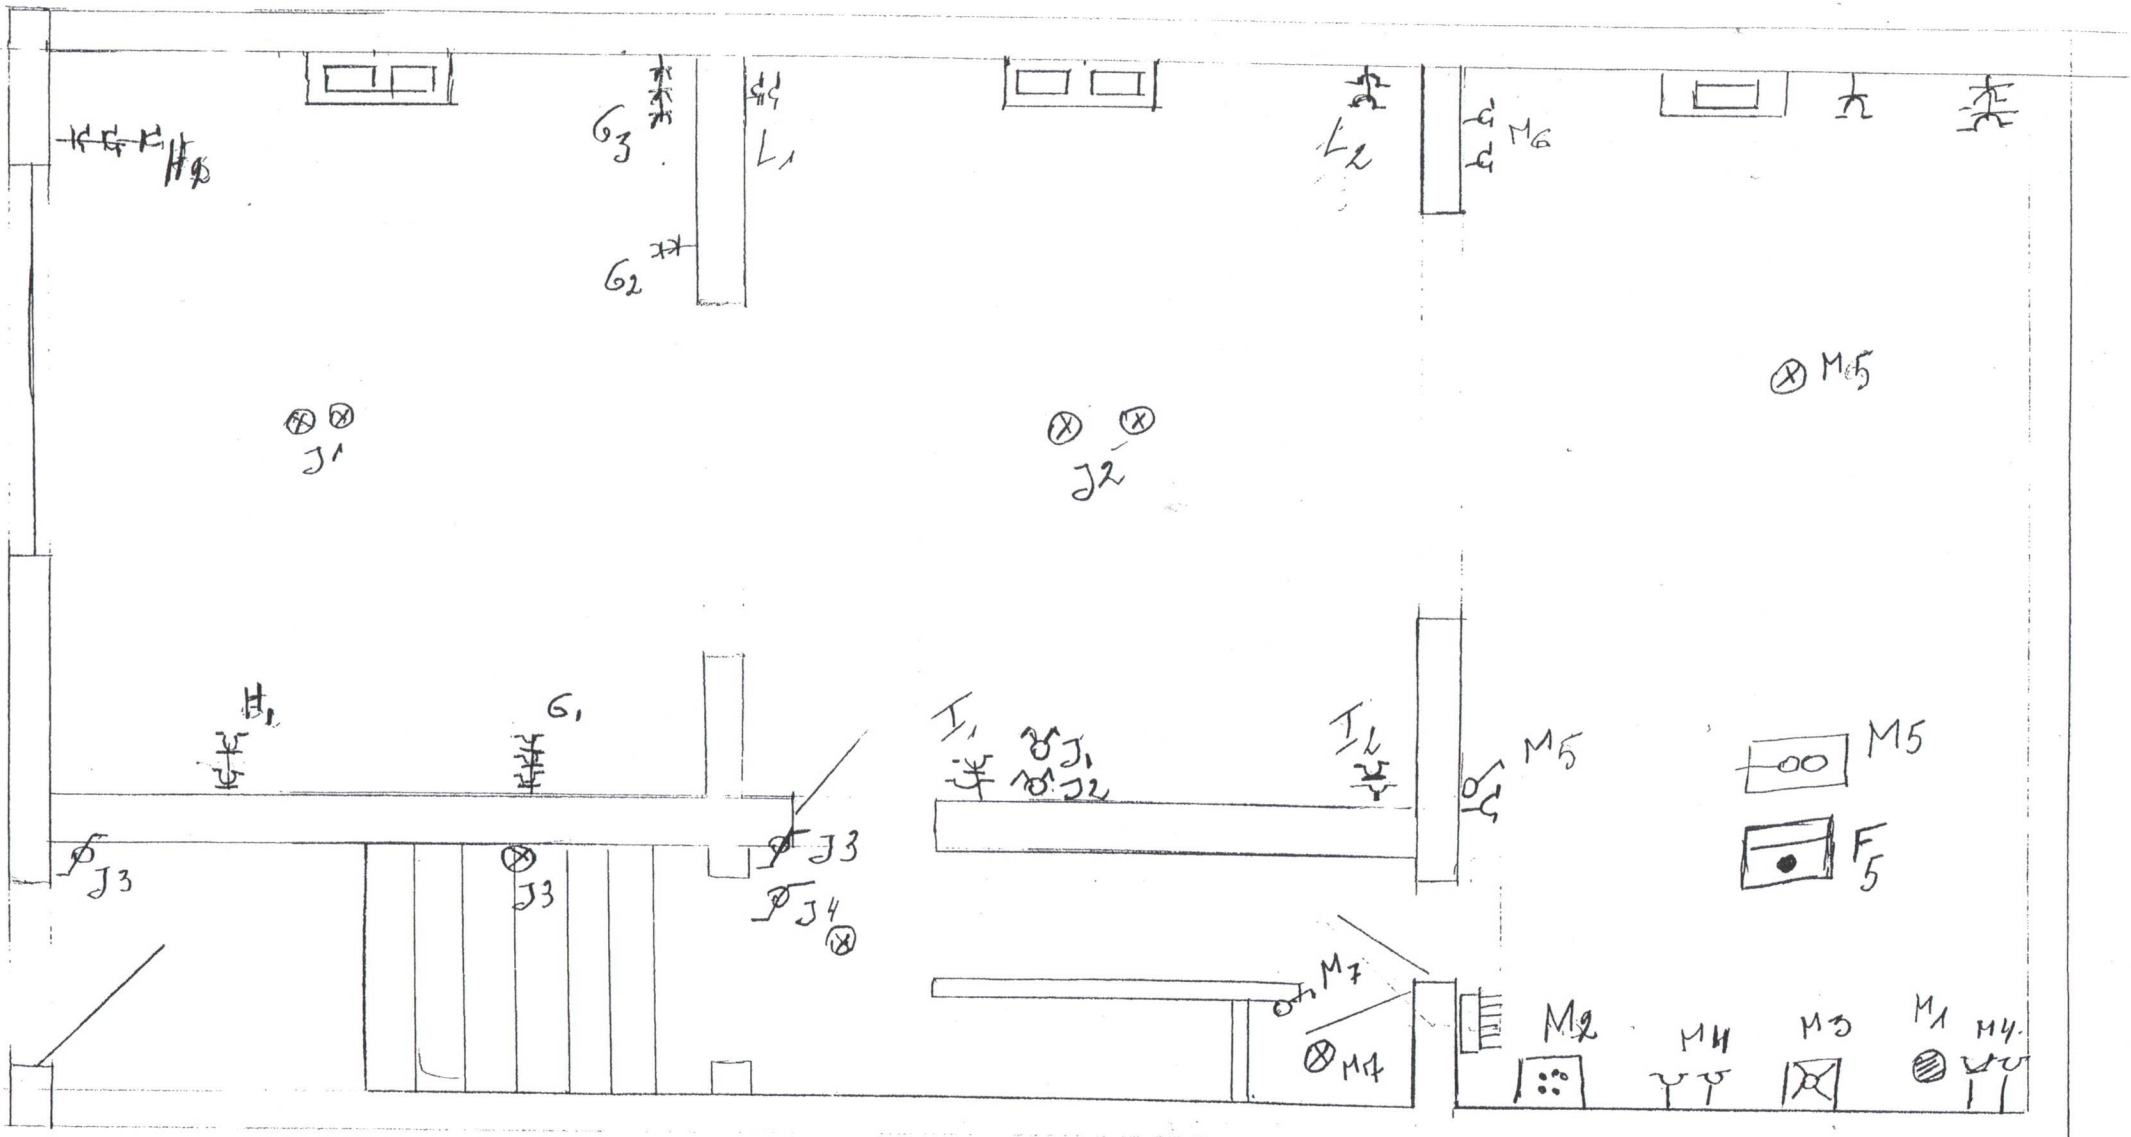

ELECTRO-TEST v.z.w.
Erik WINNELINCKX
Inspecteur
G.s.m. : 0475/65.11.43

IV

2° étage 2 chambres. 1 SdB - HALL.

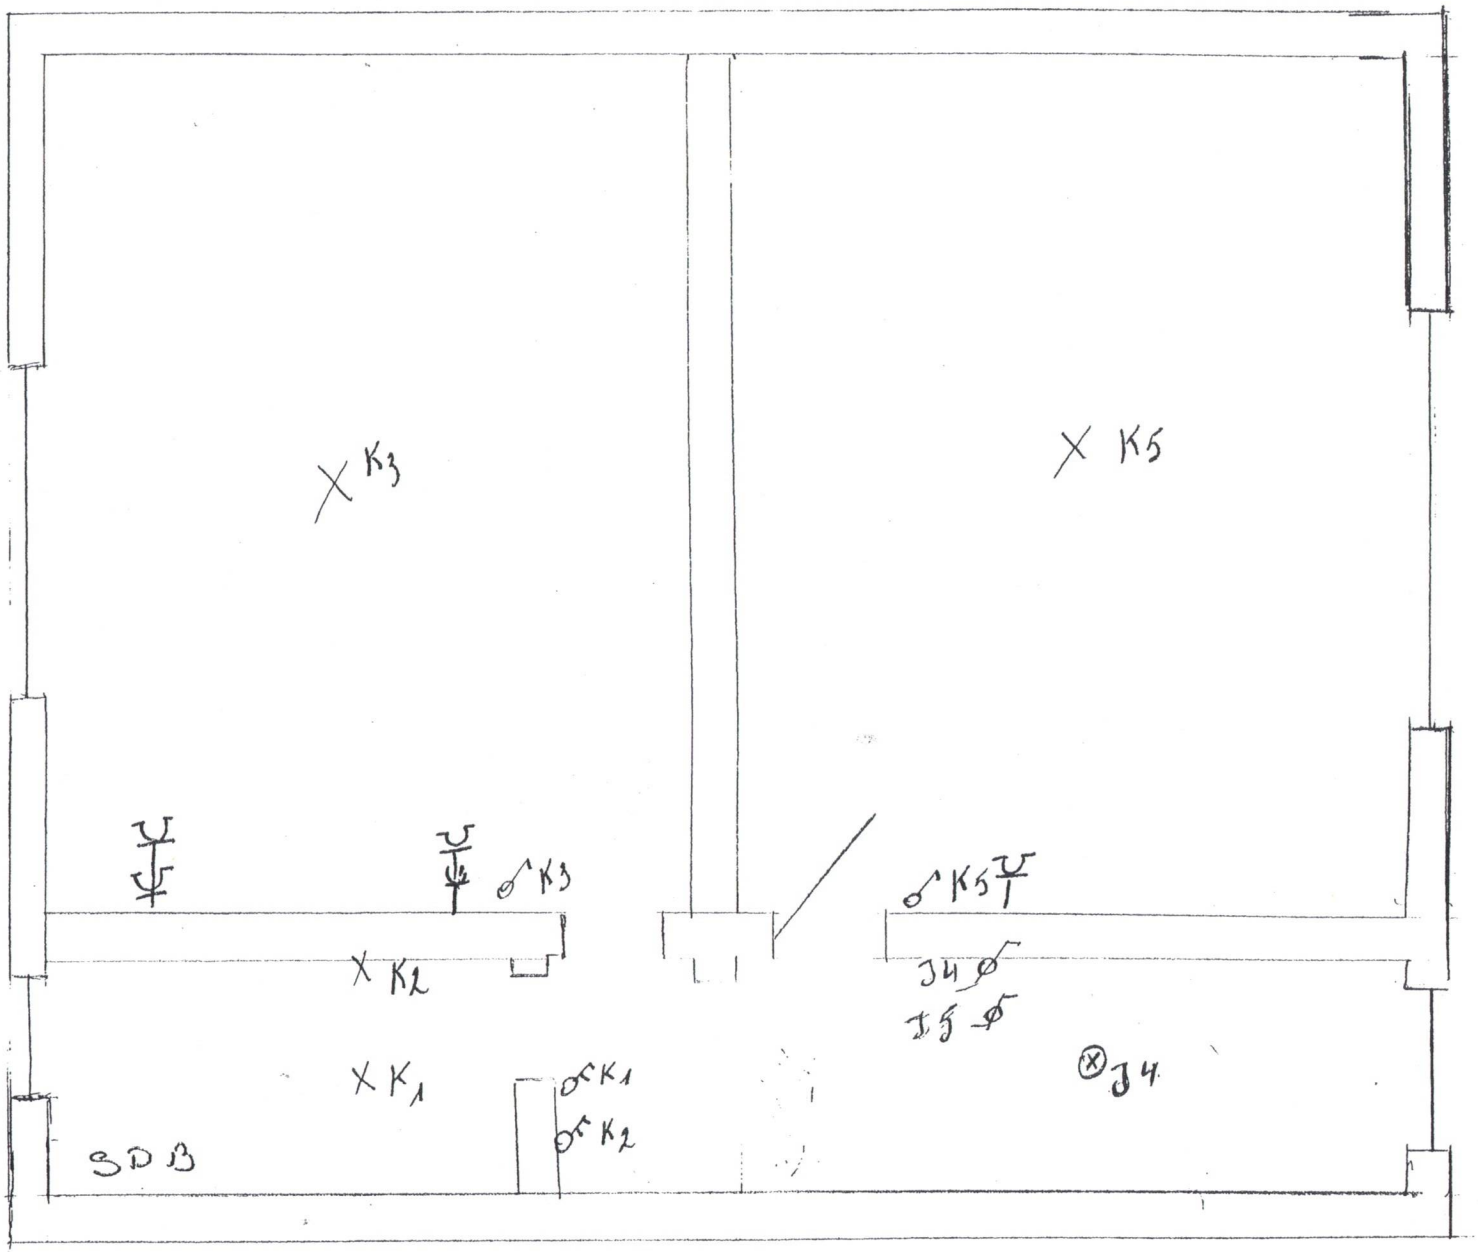

ELECTRO-TEST v.z.w.
Erik WINNELINCKX
Inspecteur
G.s.m. : 0475/65.11.43

3e etage grenier

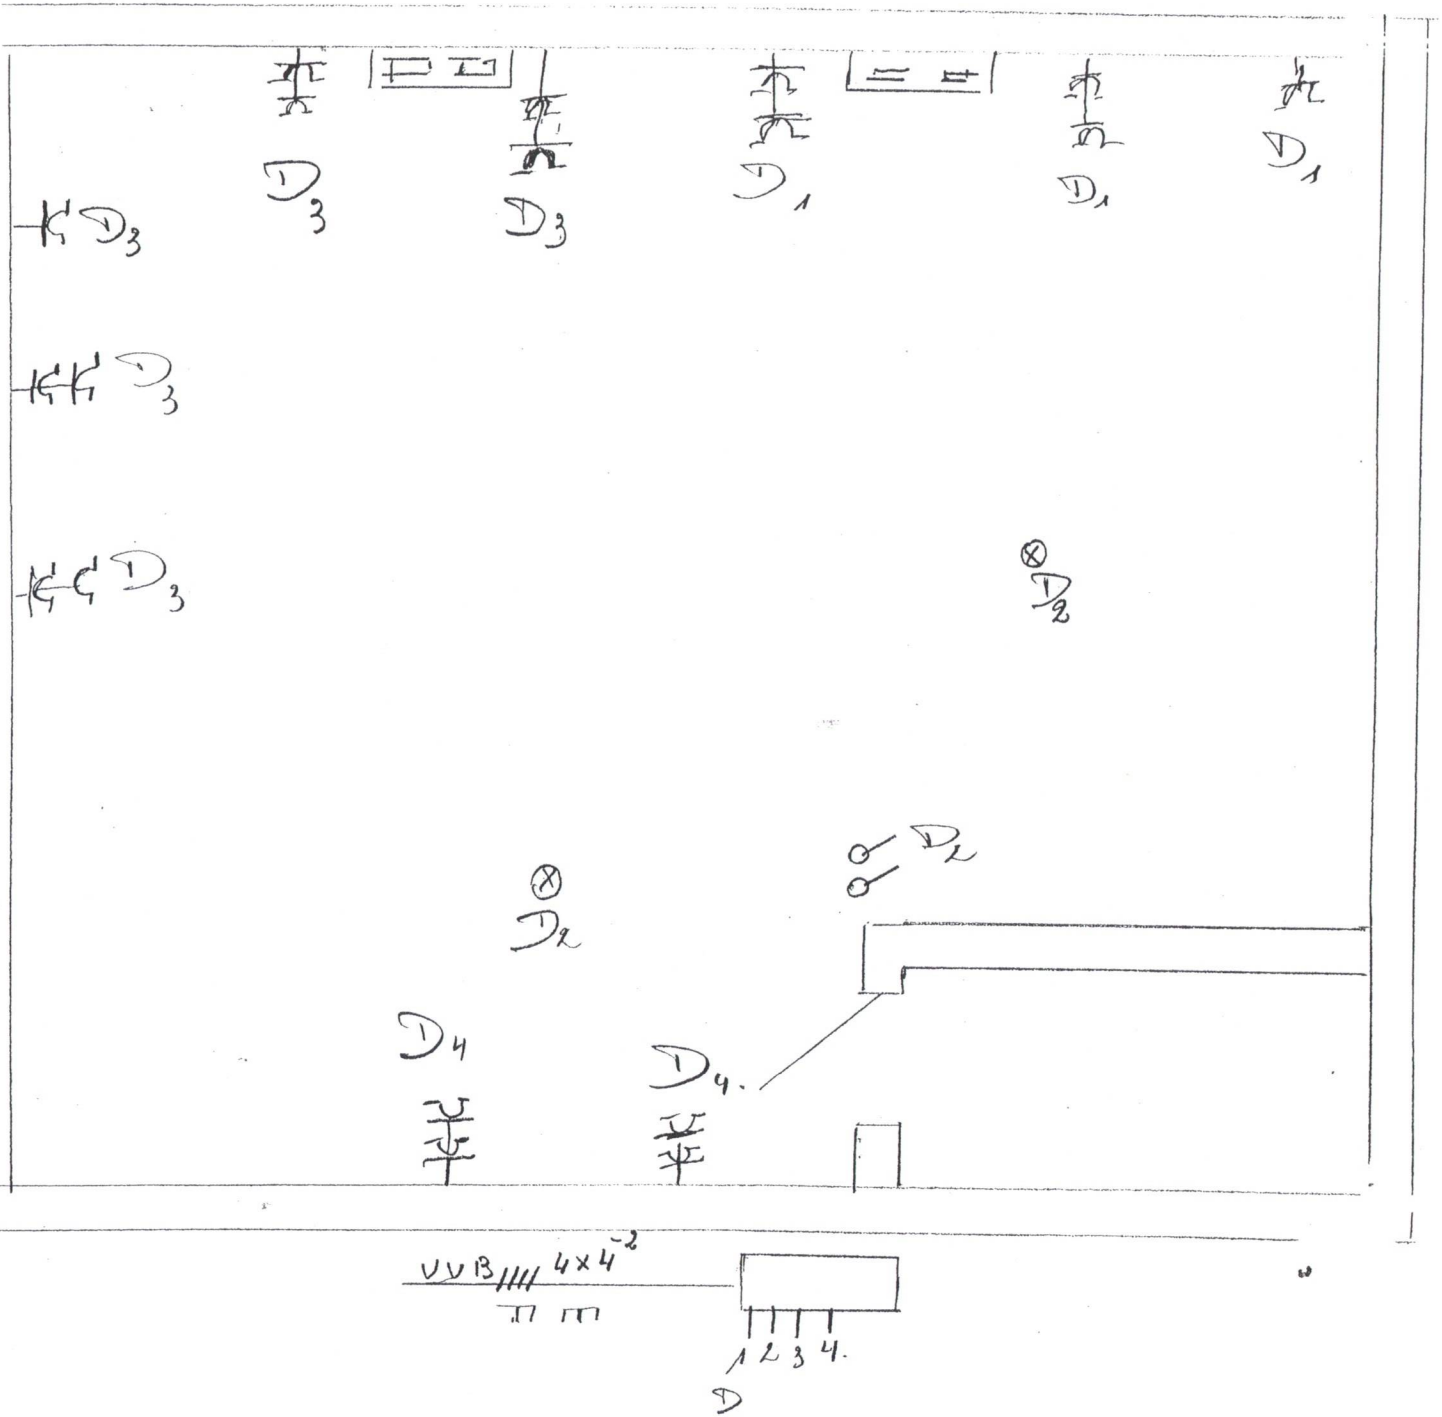

ELECTRO-TEST v.z.w.
Erik WINNELINCKX
Inspecteur
G.s.m. : 0475/65.11.43