



VLOERTEGELS


LAMINAAT

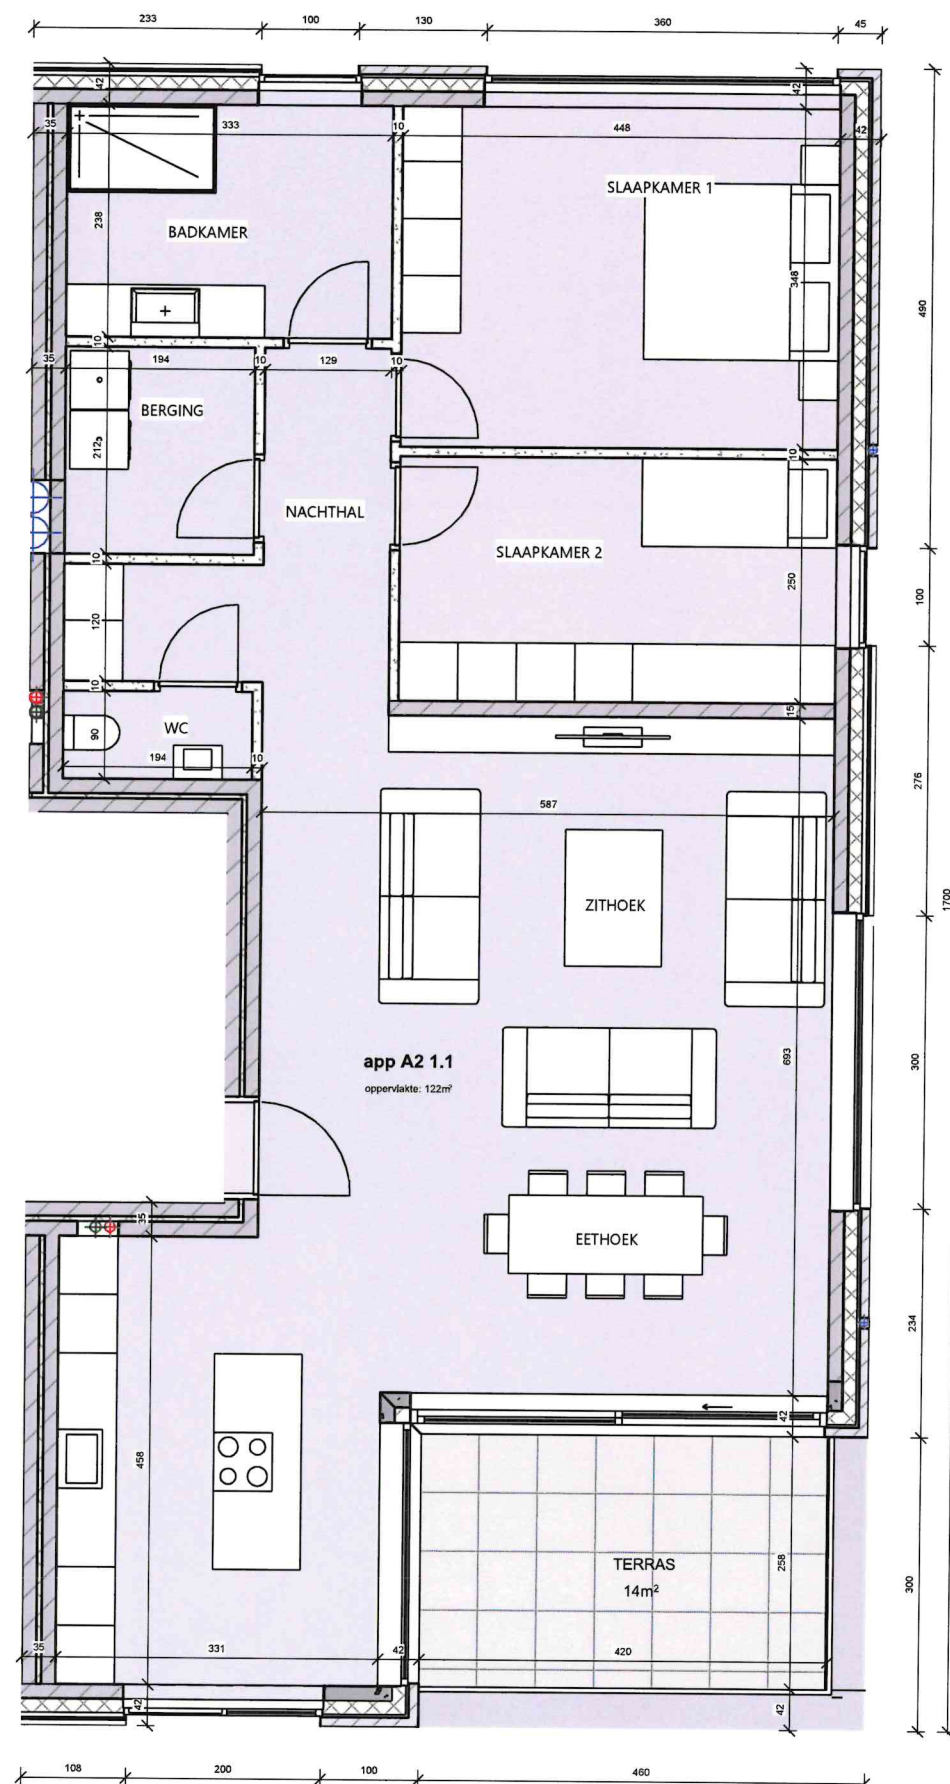

BK Projecten
Wijngaardstraat 5
2390 Westmalle

info@bkprojecten.be
03 304 62 41
www.bkprojecten.be

VERKOOPPLANNEN GZK - GANZENKUIL

PROJECT LOCATIE
Ganzenkuil 4
2390 Westmalle

UNIT
A2 app 1.1

DATUM
13/09/2024

SCHAAL
1 : 75



GANZENKUIL
WOONPROJECT