



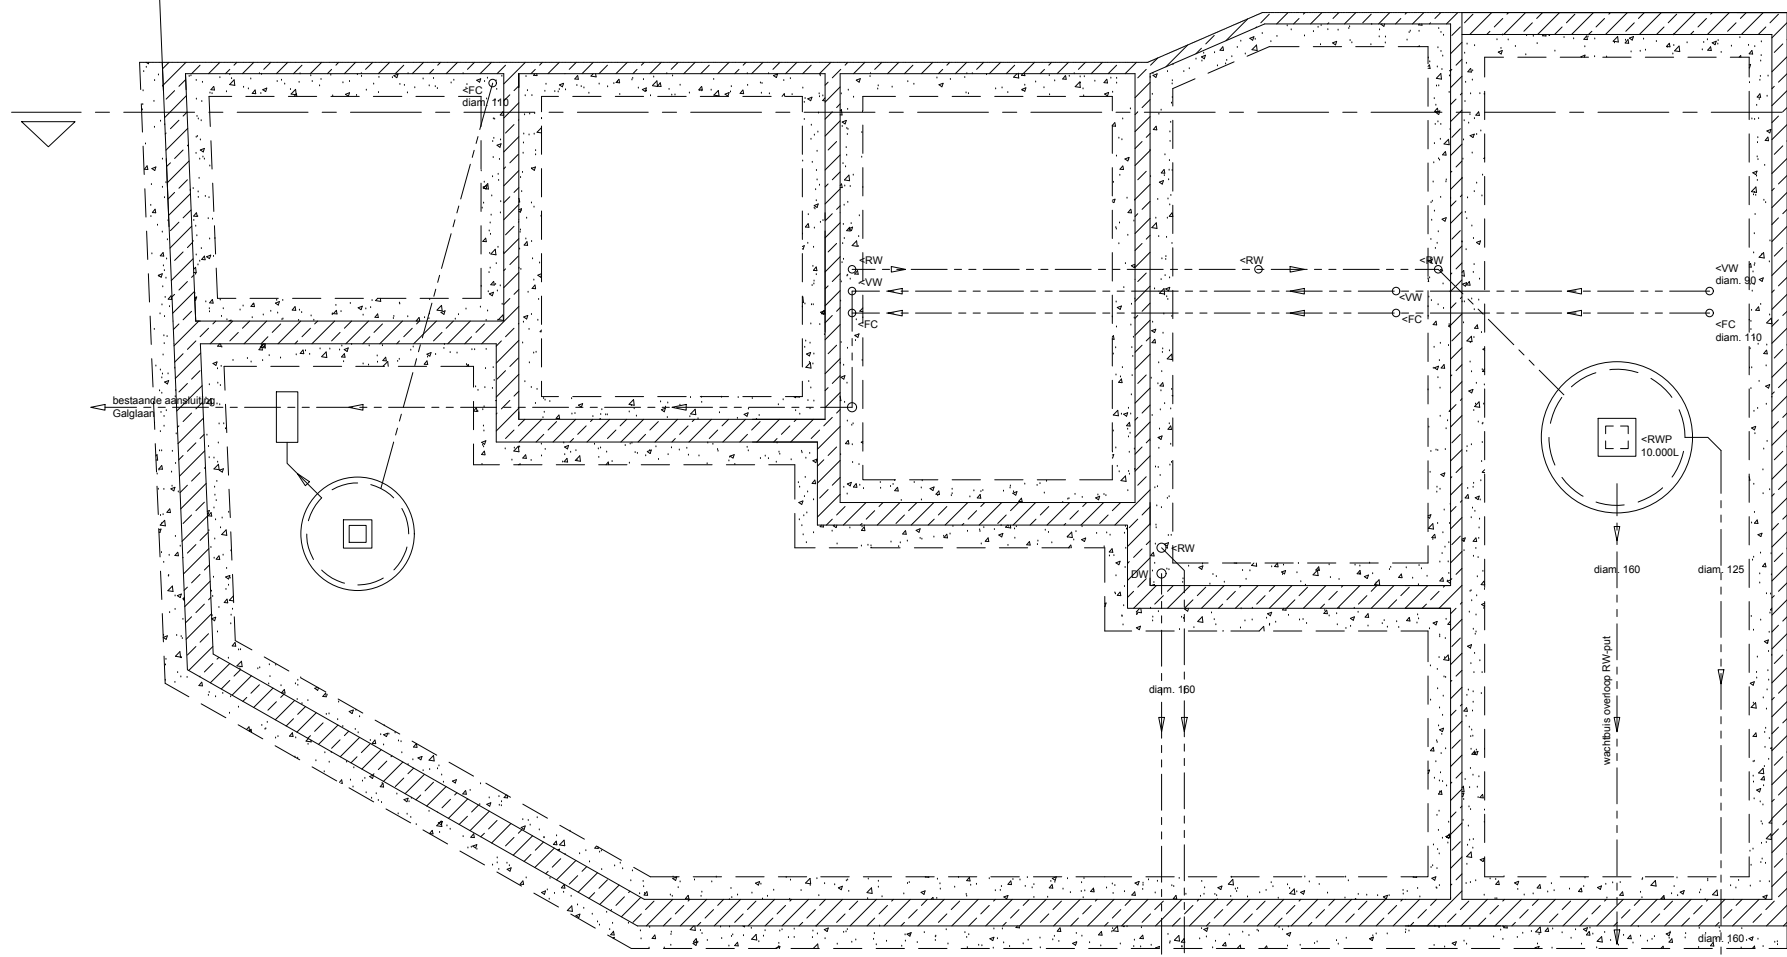

Sanitair & Funderingsplan
Bestaande Toestand


tot aan (weg)
NIEUWE AANSLUITING
De Pintelaan 254

BESTAANDE AANSLUITING
WONING NR 250

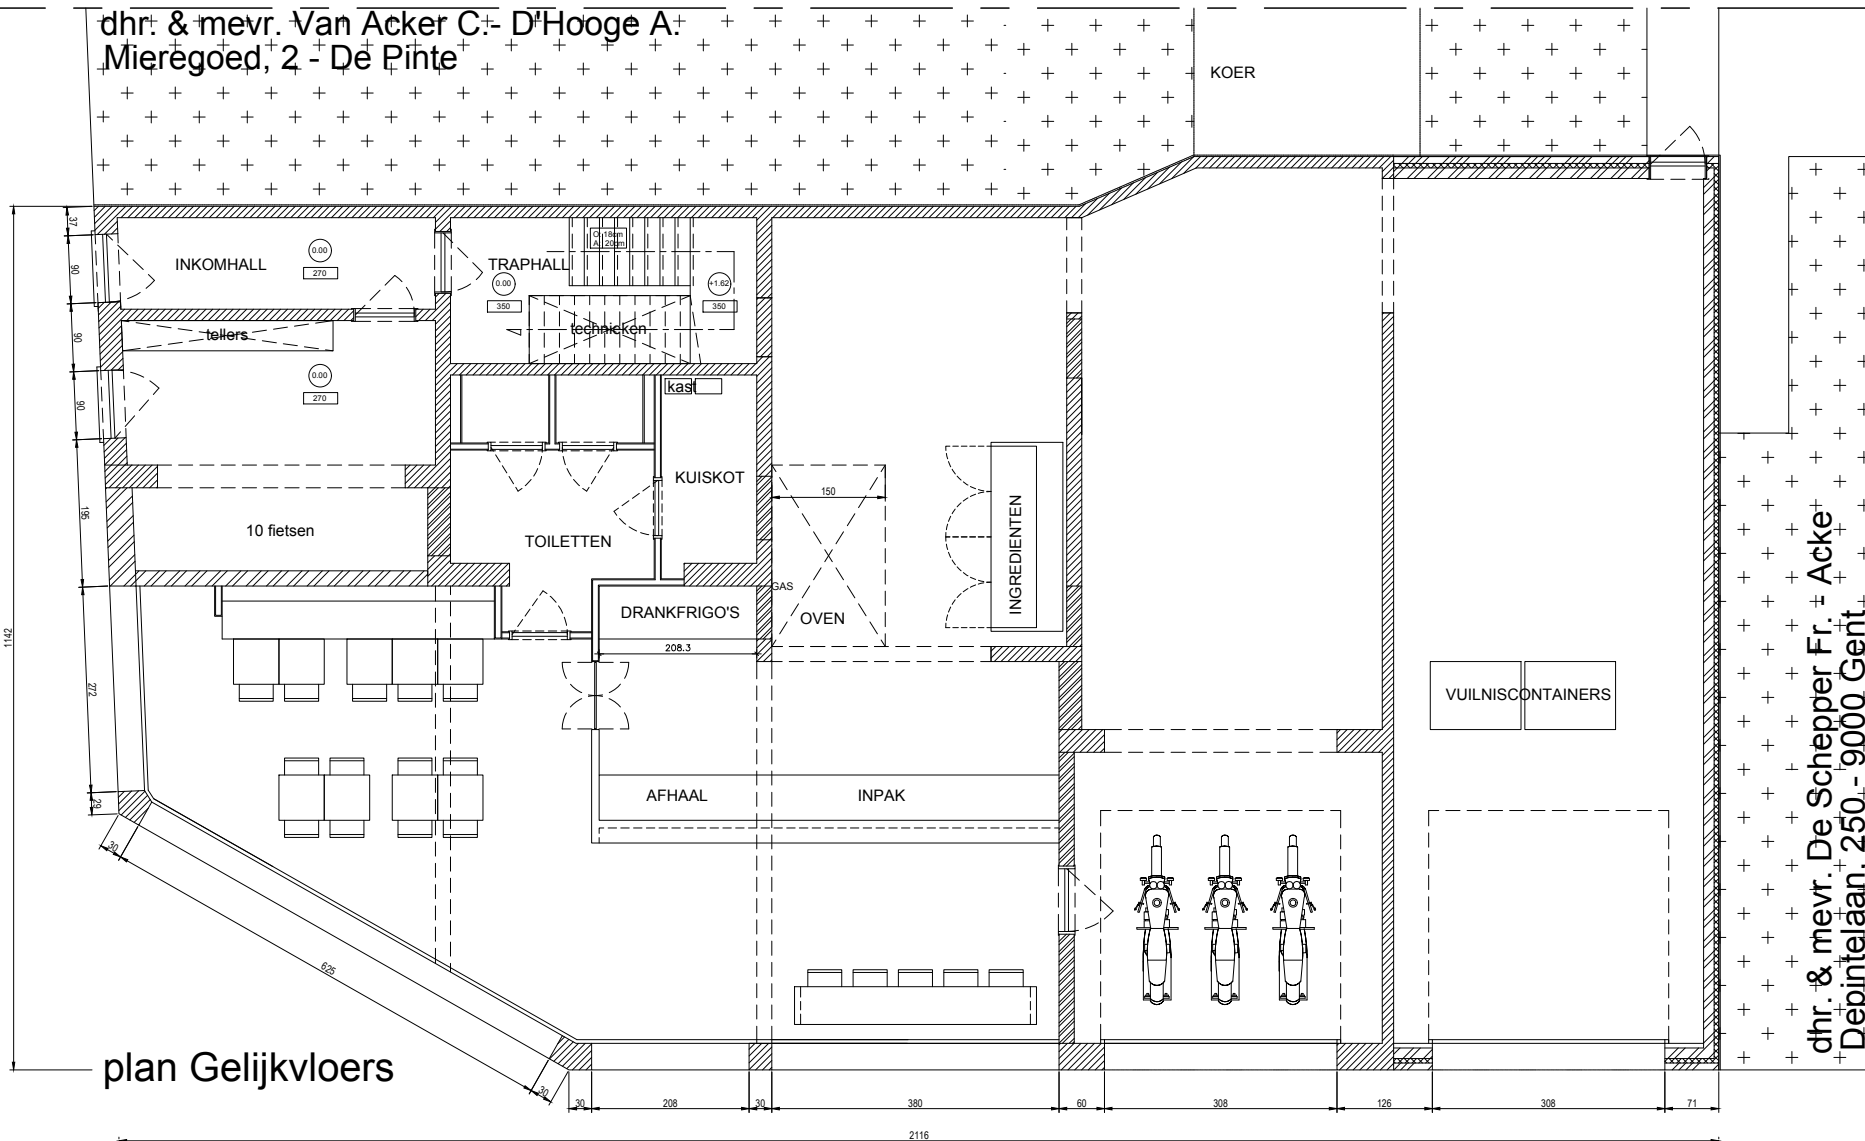


plan Gelijkvloers


dh. & mevr. De Schepper Fr. & Acke
Depintelaan 250 - 9000 Gent

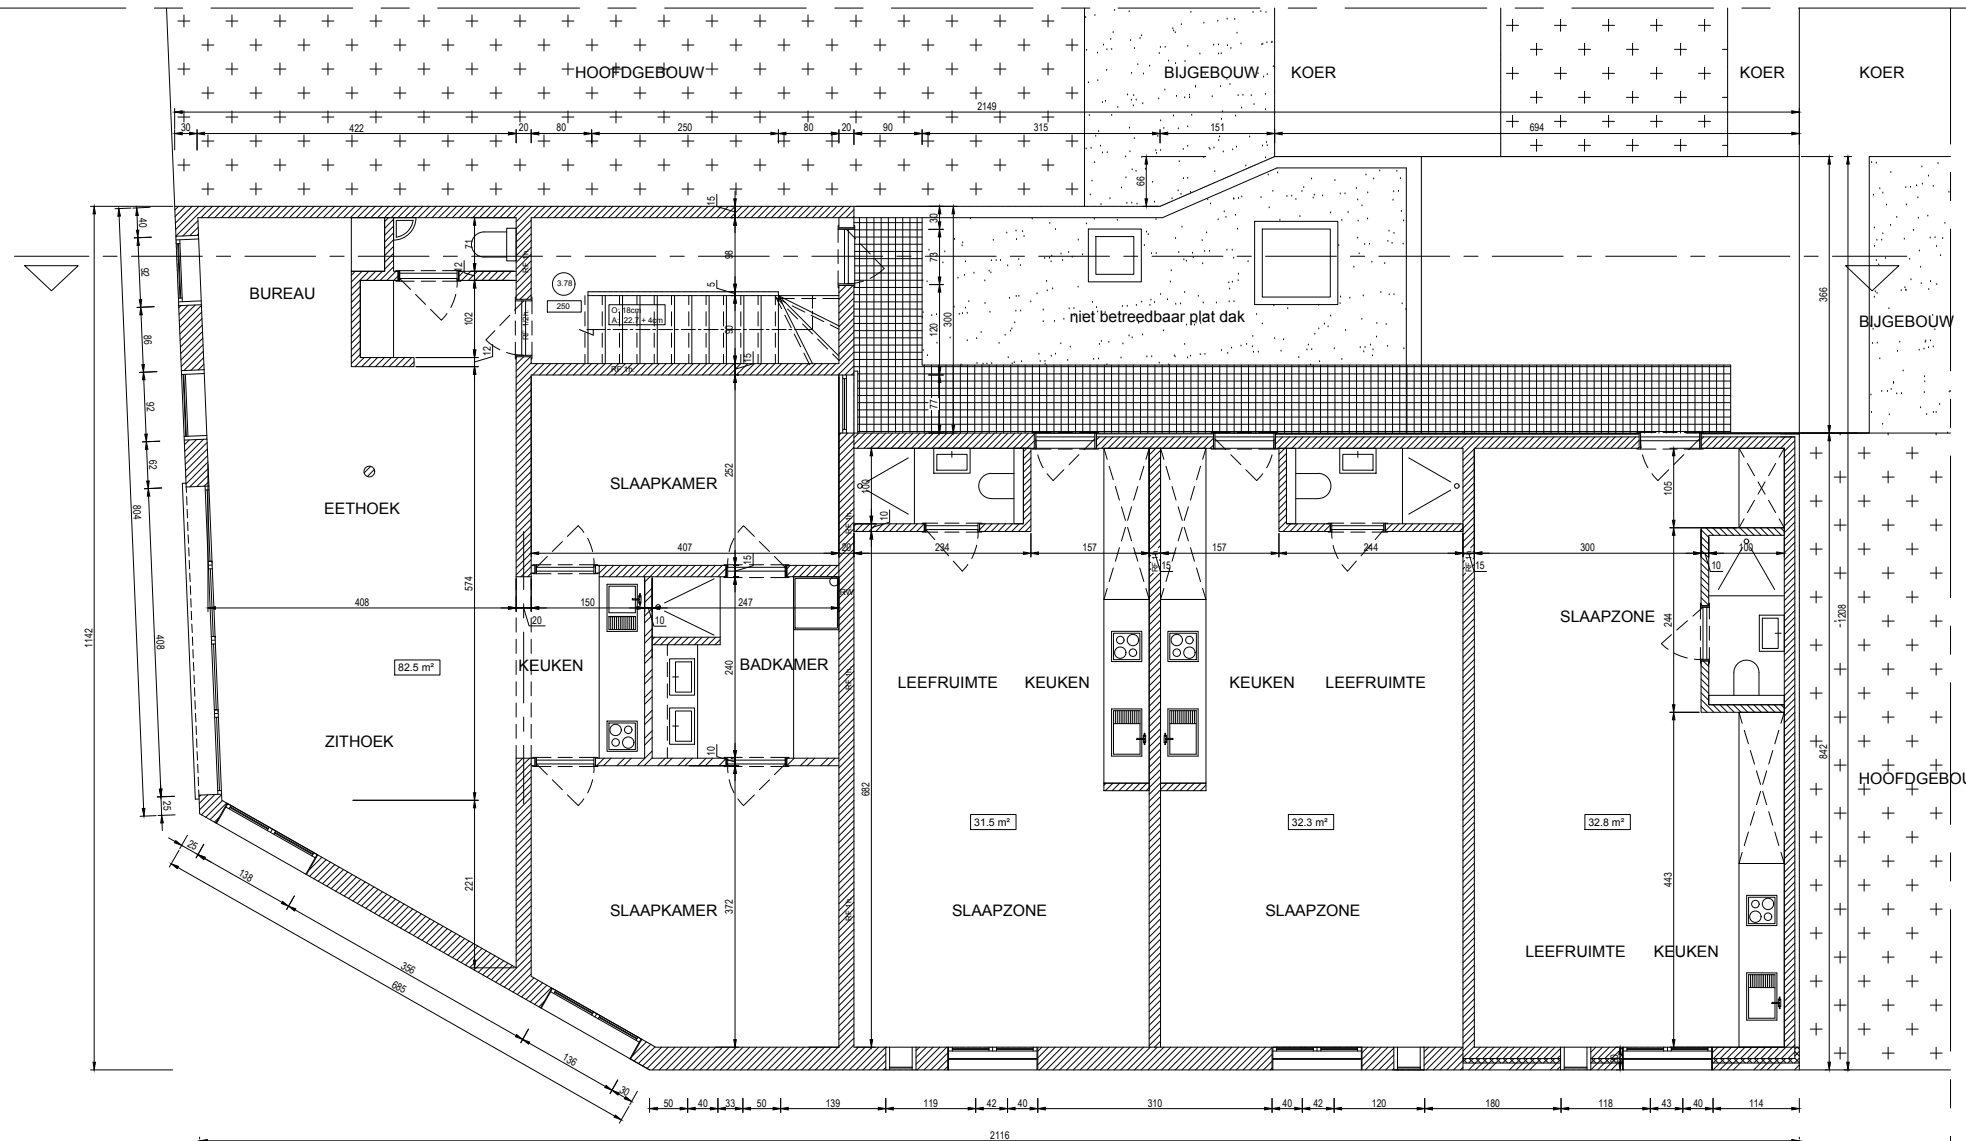

plan Verdieping 1

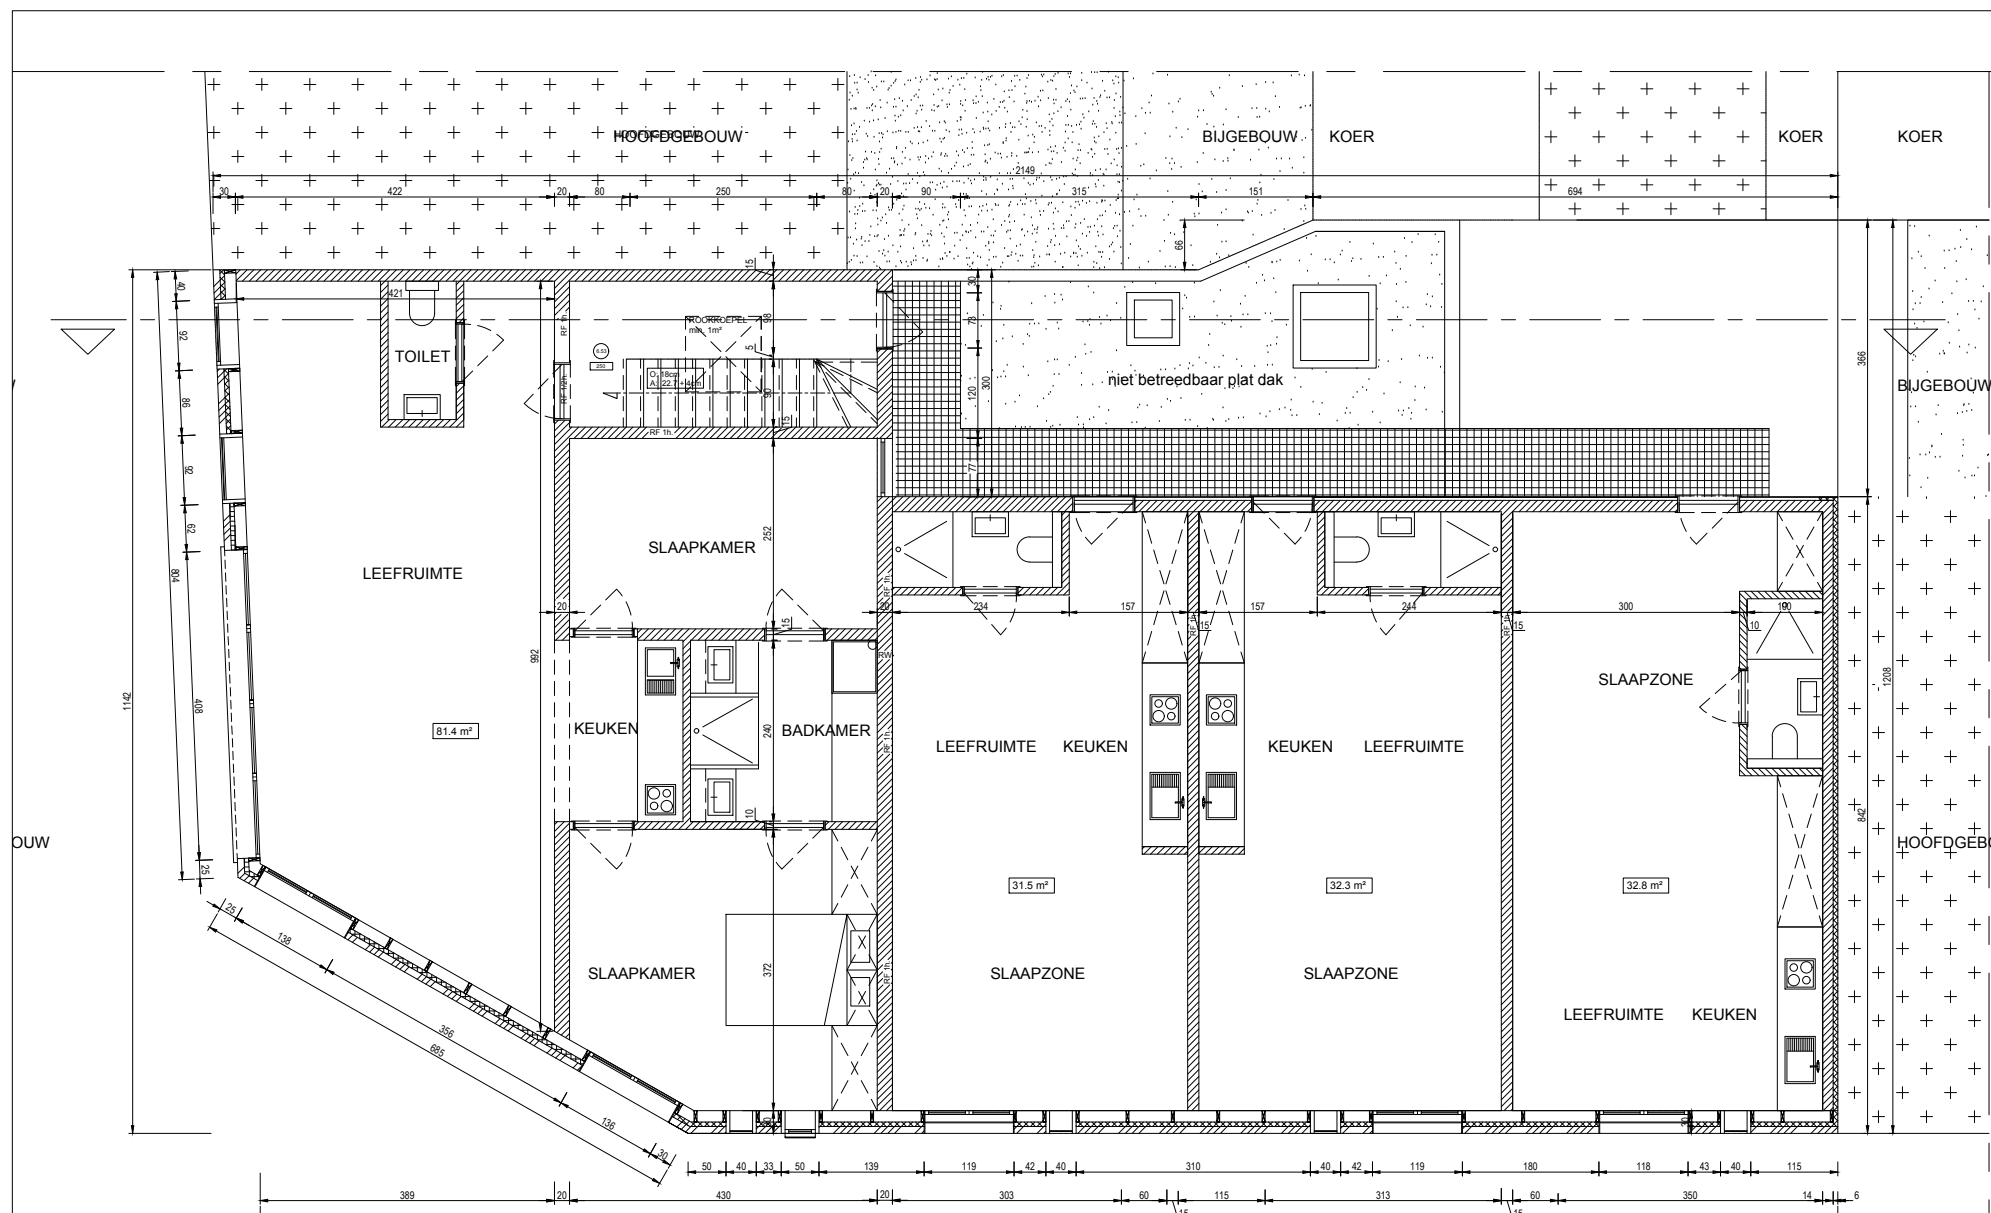


plan Verdieping 2

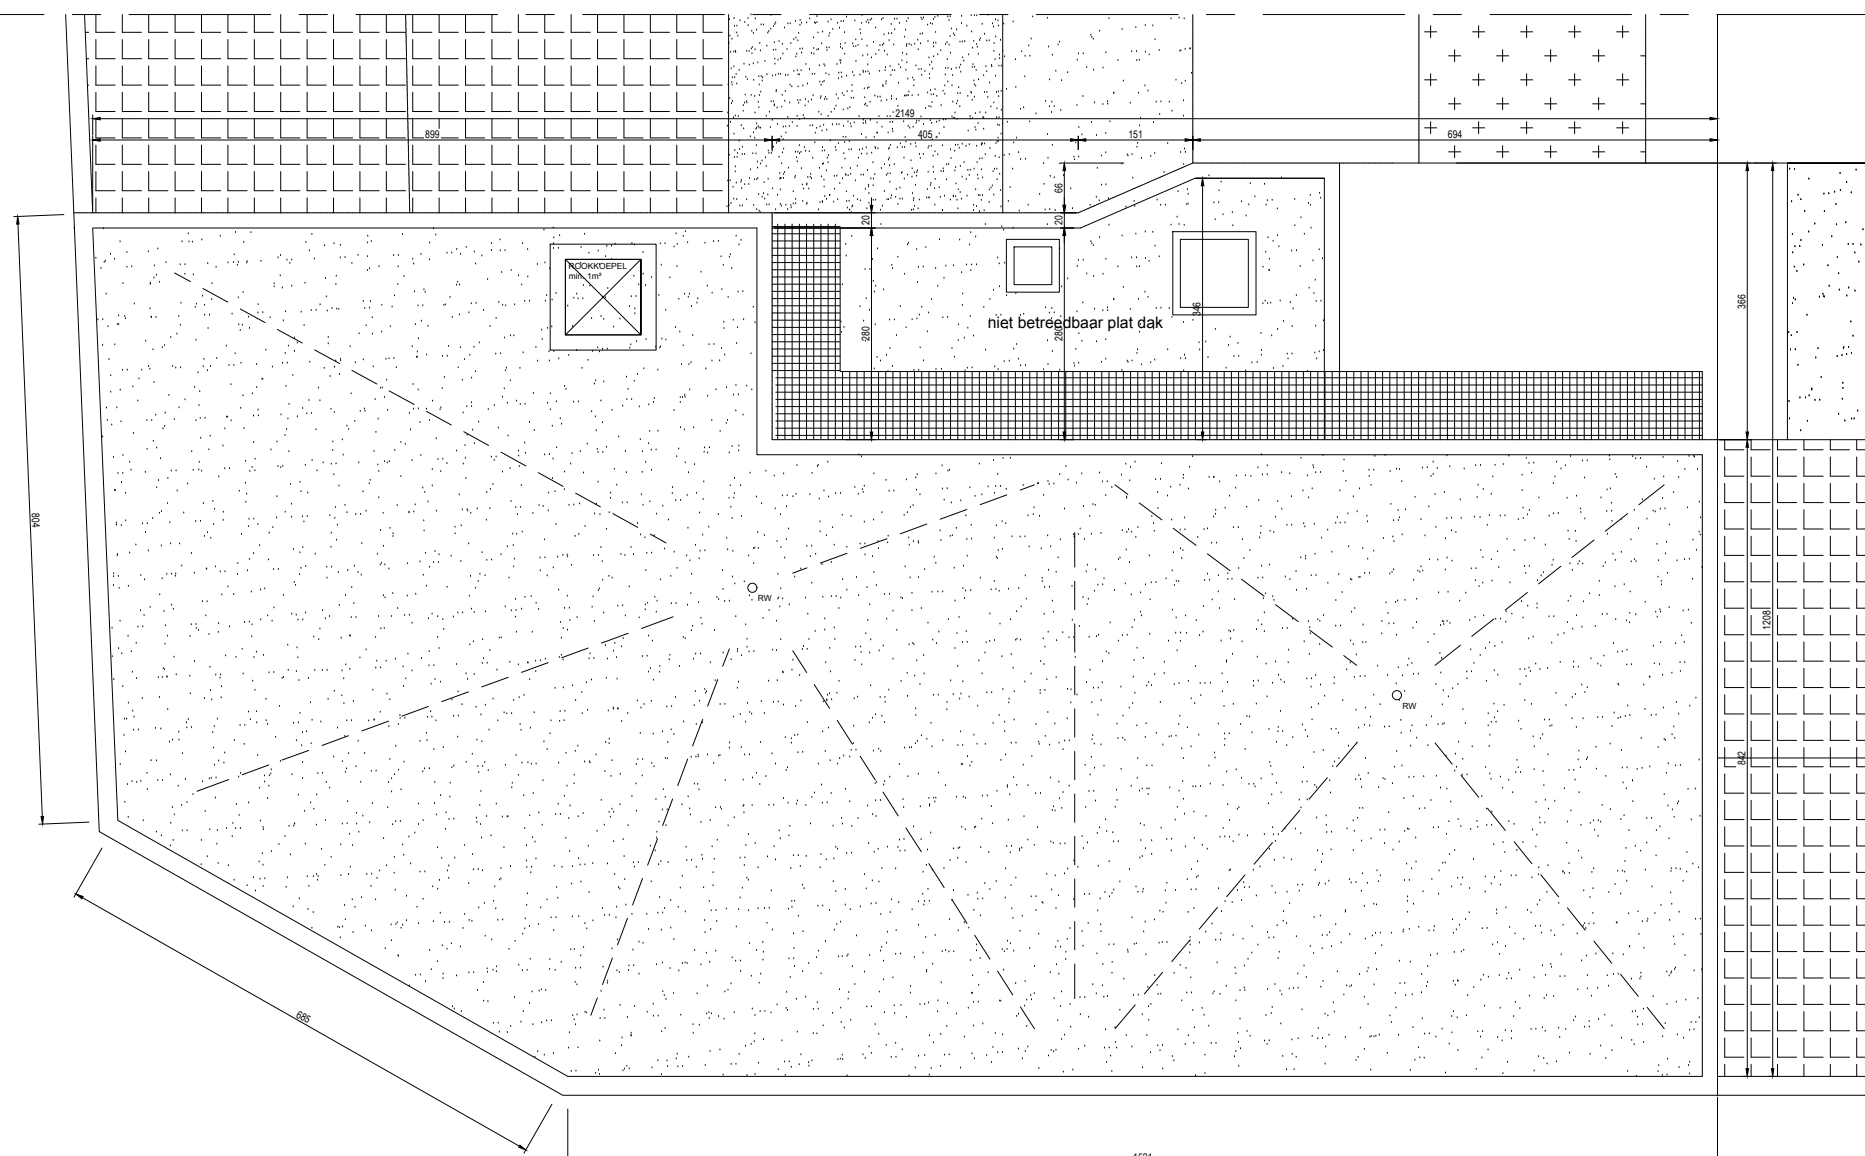


Dakplan

MATERIALEN:


- 1) Gecementeerd
- 2) Gekaleid metselwerk
- 3) Schrijnwerk ALU - kleur: RAL 9004
- 4) Alle ballustrades in gefumeerd glas

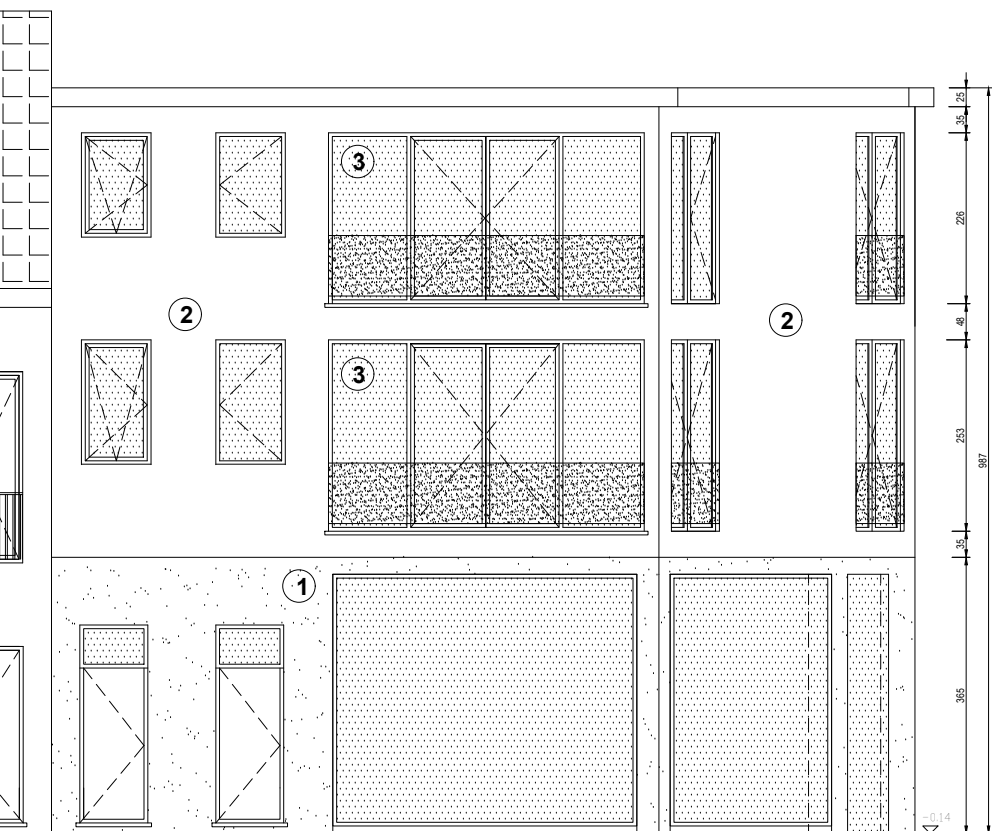

gevel Galglaan

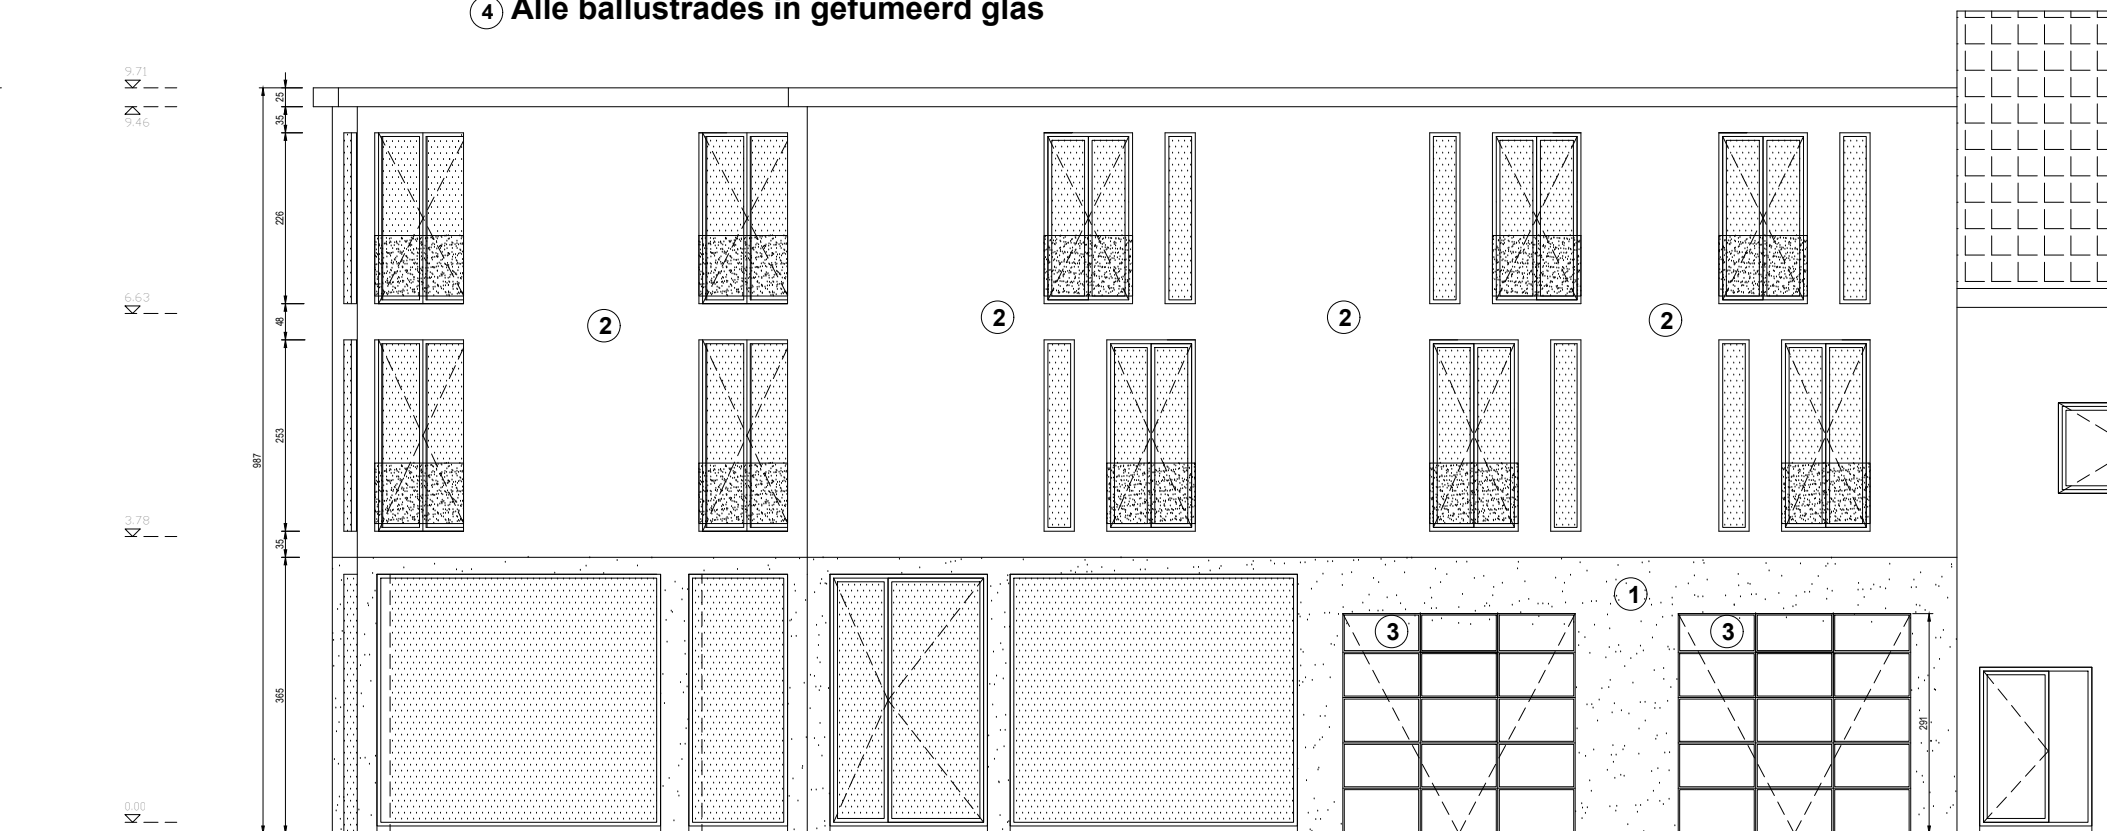

gevel Depintelaan

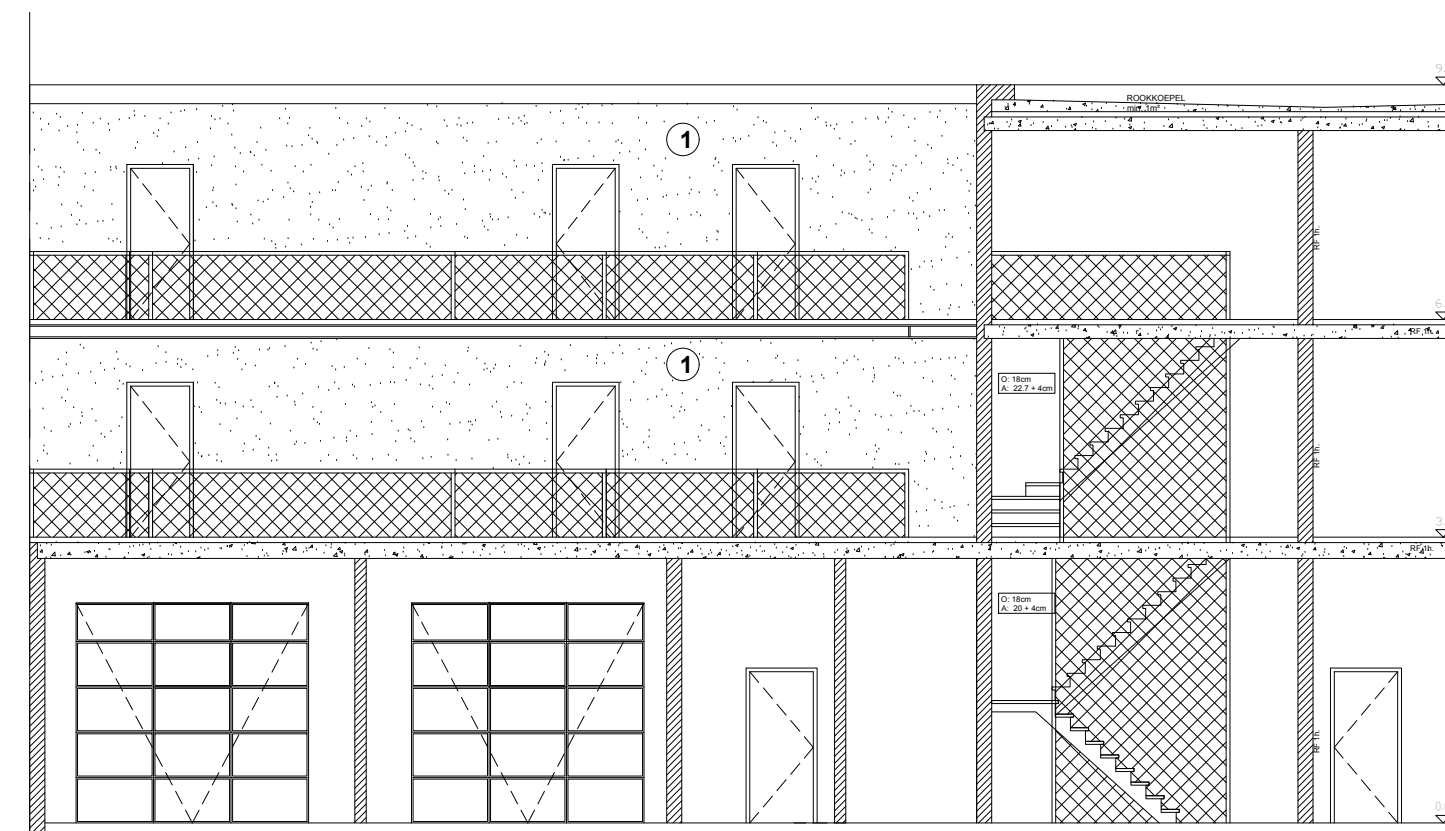

snede

Project: OPRICHTEN VAN APPARTEMENTSGEBOUW MET
GELIJKVLOERS POLYVALENTE RUIMTE + 2 VERDIEPINGEN
Galglaan, 1 - 9000 Gent

Bouwheer: **dh. Van den Daele Tom**
Muntestok, 14
9820 Merelbeke

Kadaster n°: sectie B, 2de AFD. - NR 57/h5

Tekening: GEVELS
LANGSE SNEDE
PLANNEN KELDER + GELIJKVLOERS

Schaal: 1/100

Datum: 21/02/2005

Van den Daele T., architect

Style & Concept bvba.