



Façade LATÉRALE

ECHÉLLE 1/50

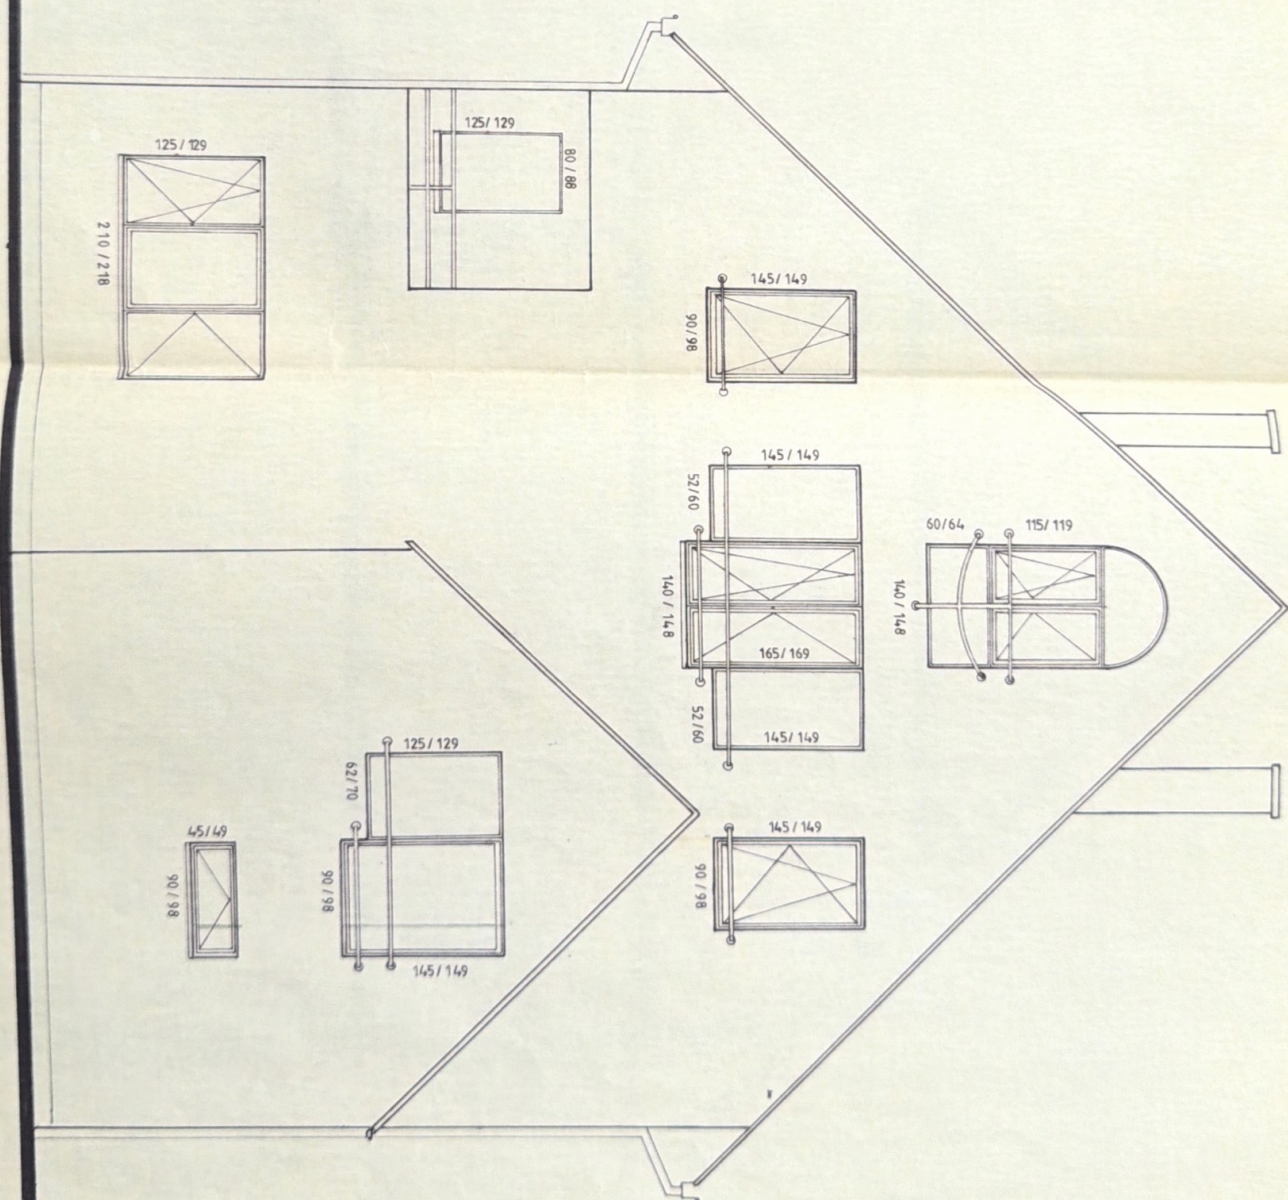


COUPE AB

ECHELLE 1/50

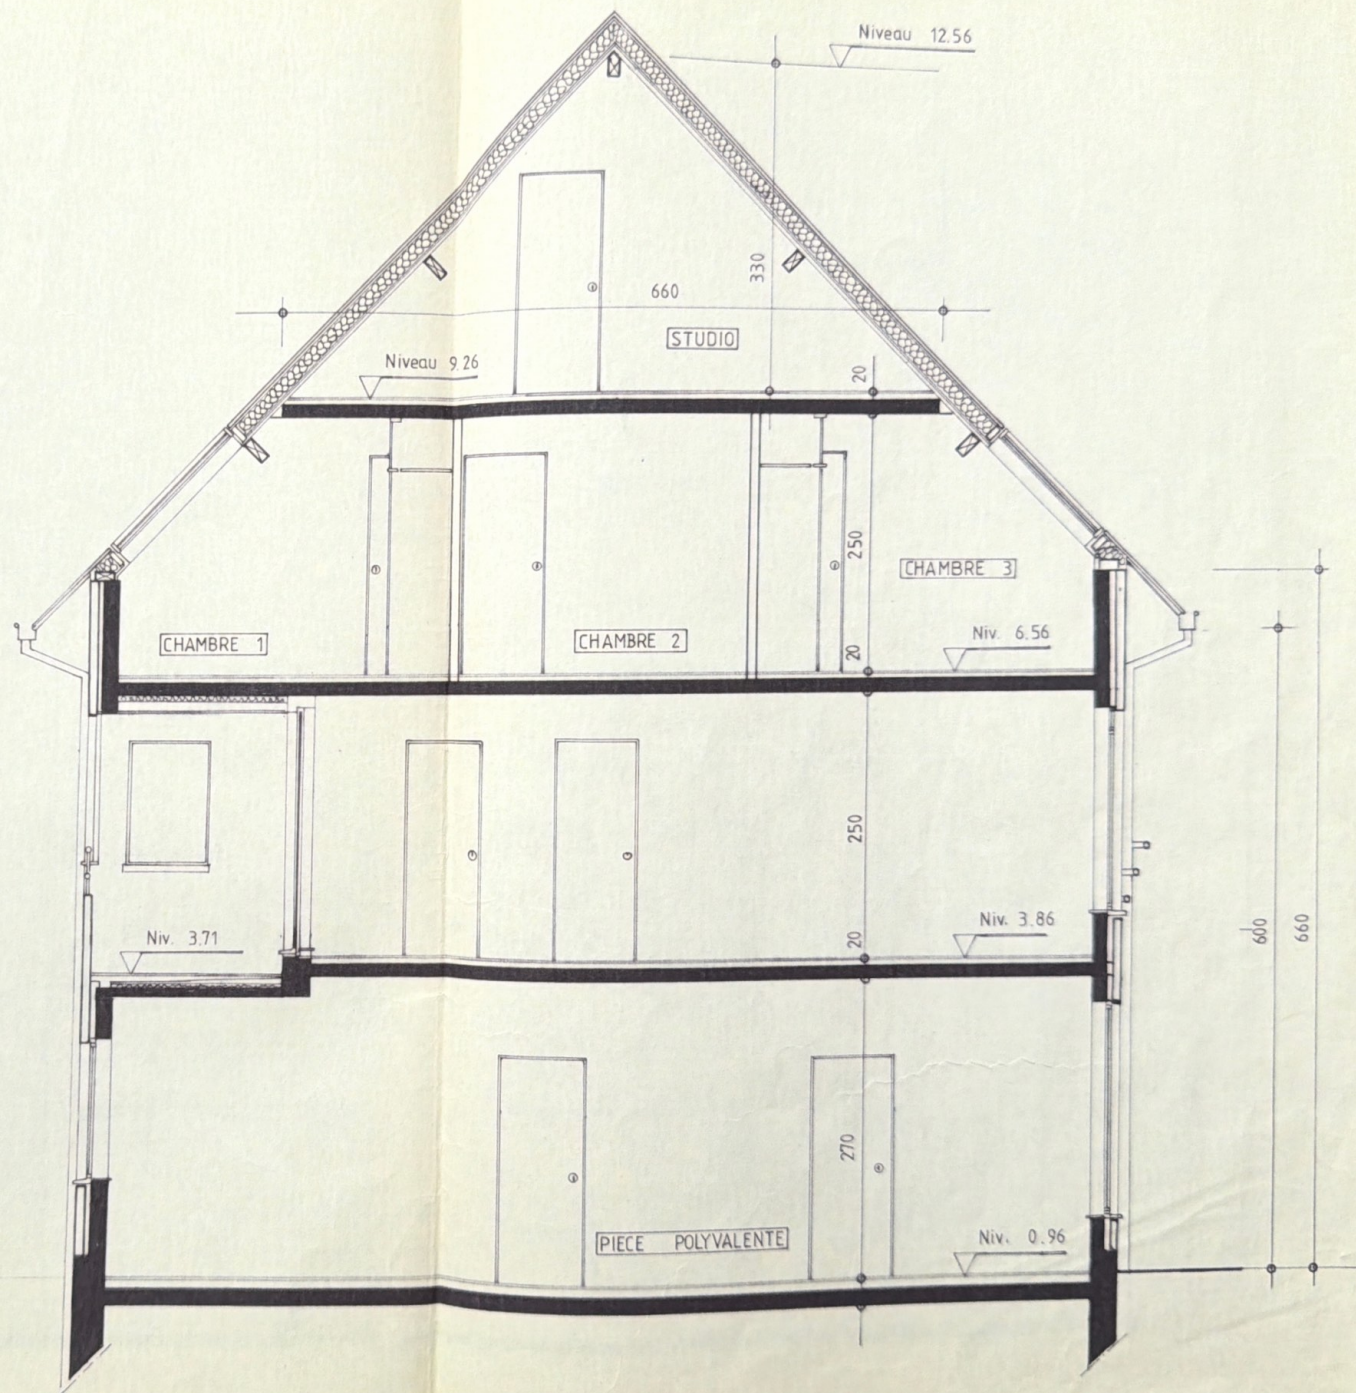


ECHELLE 1 / 50

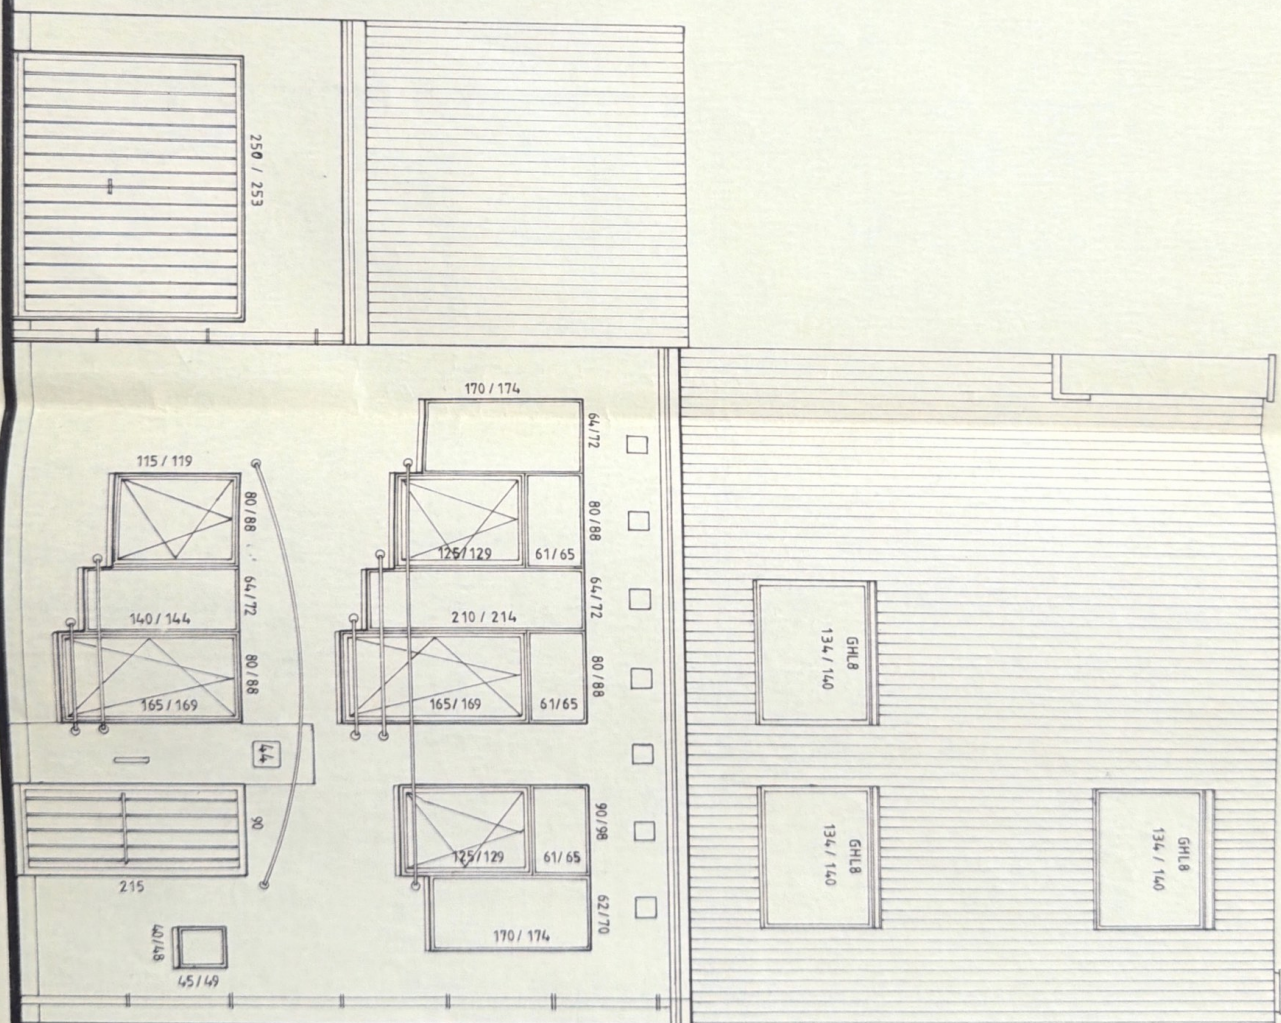


Façade ARRIERE

ECHELLE 1 / 50

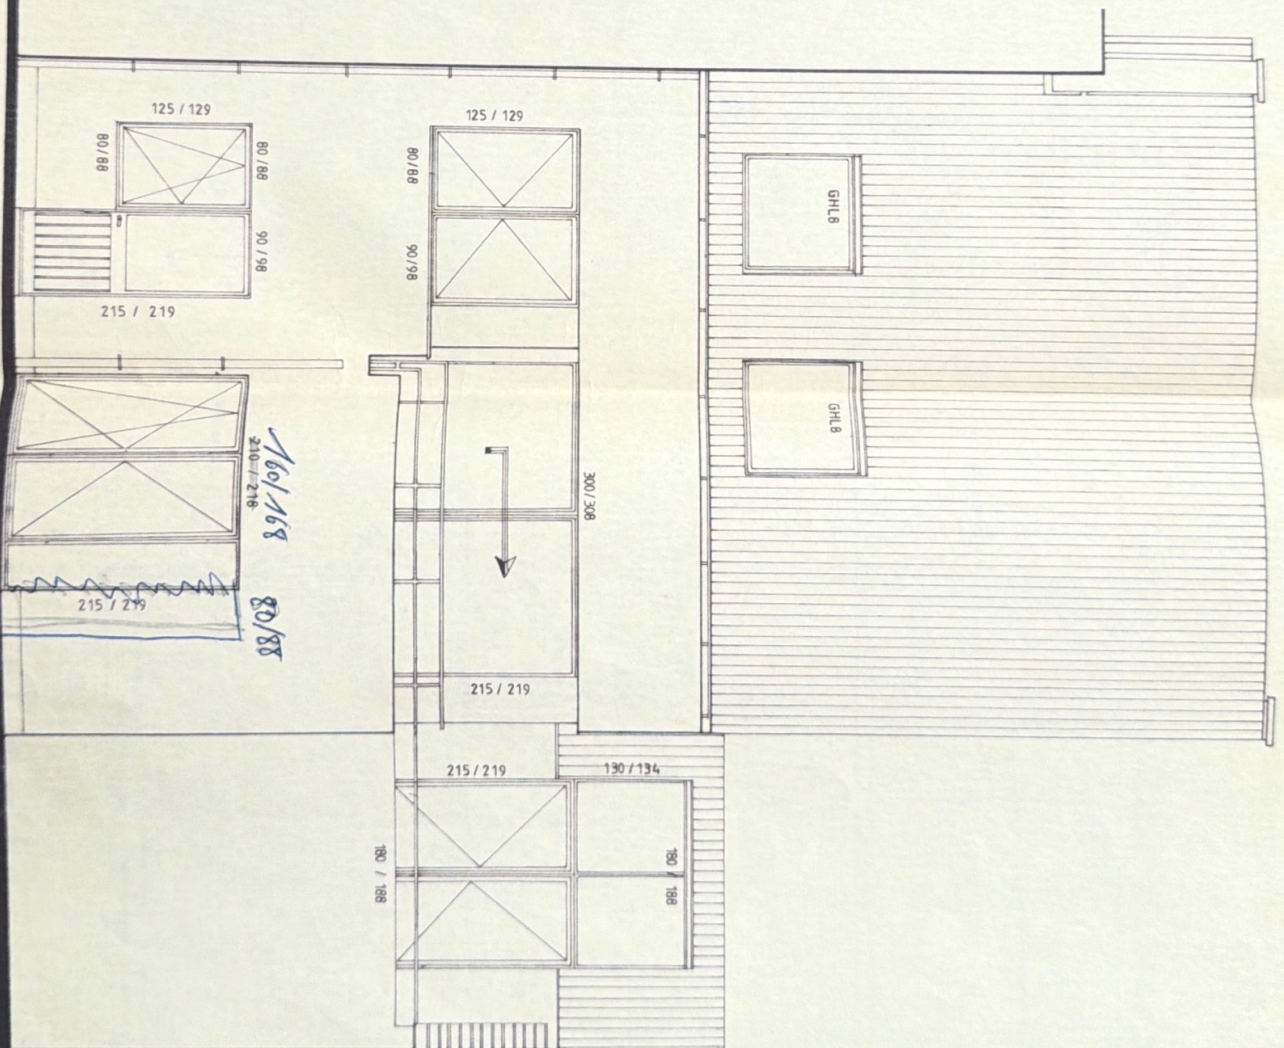


Niveau REZ de CHAUSSEE

EGHELLE 1/50

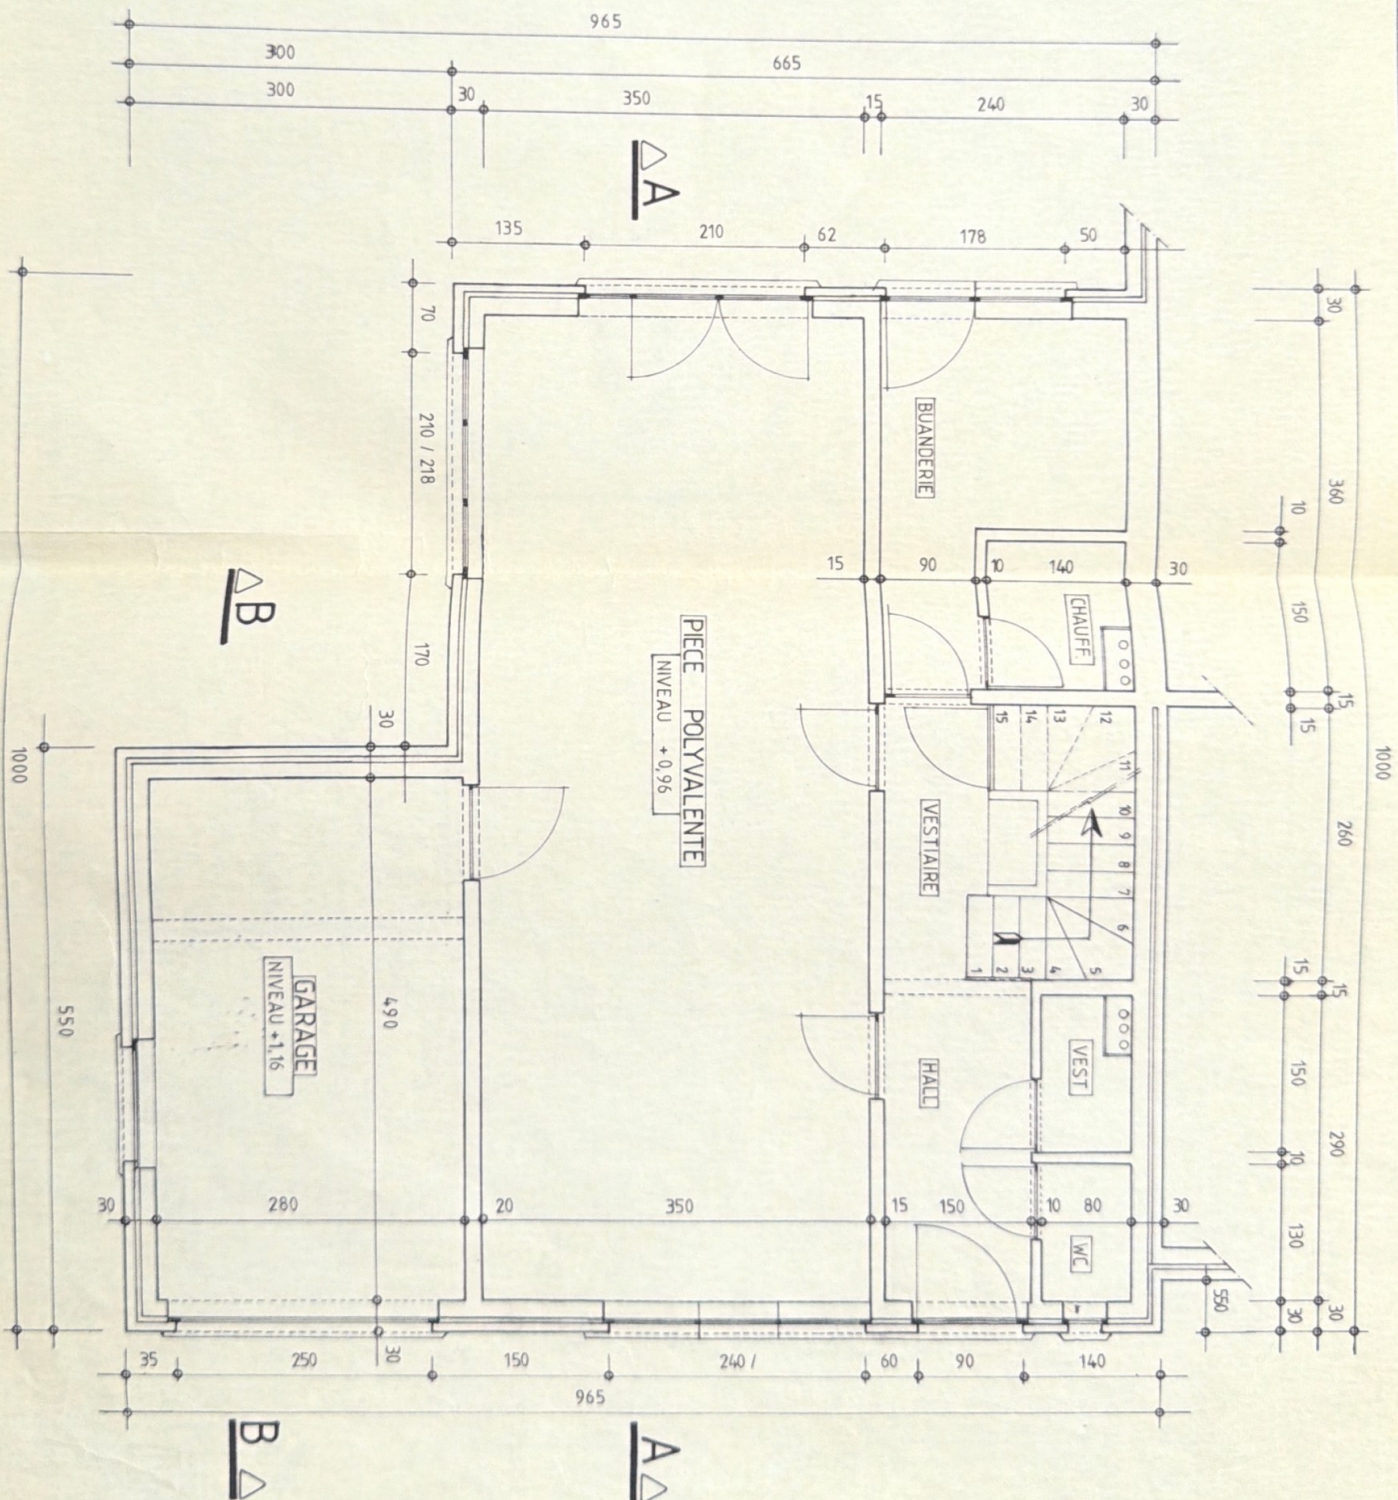


Niveau ETAGE

ECHELLE 1/50

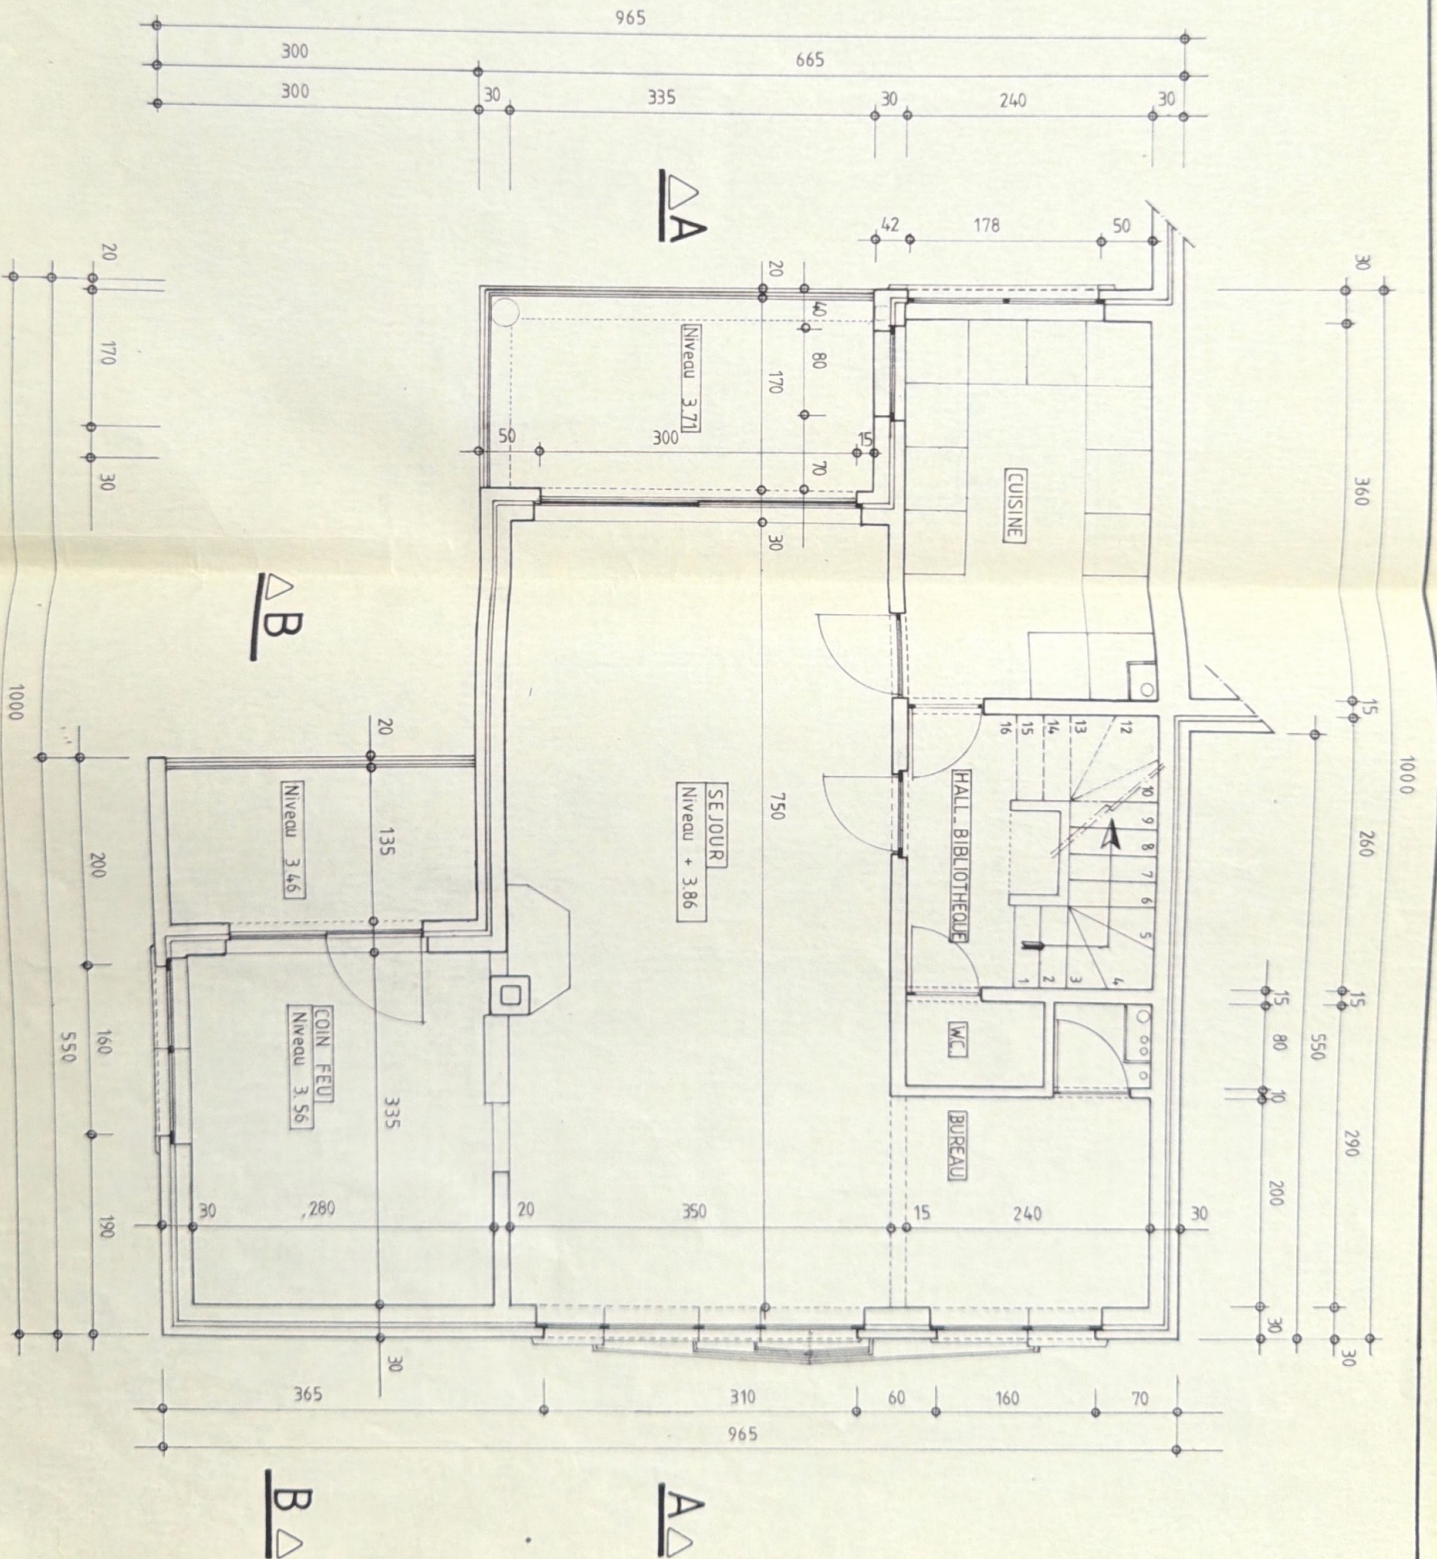

Niveau CHAMBRES


ECHELLE 1/50

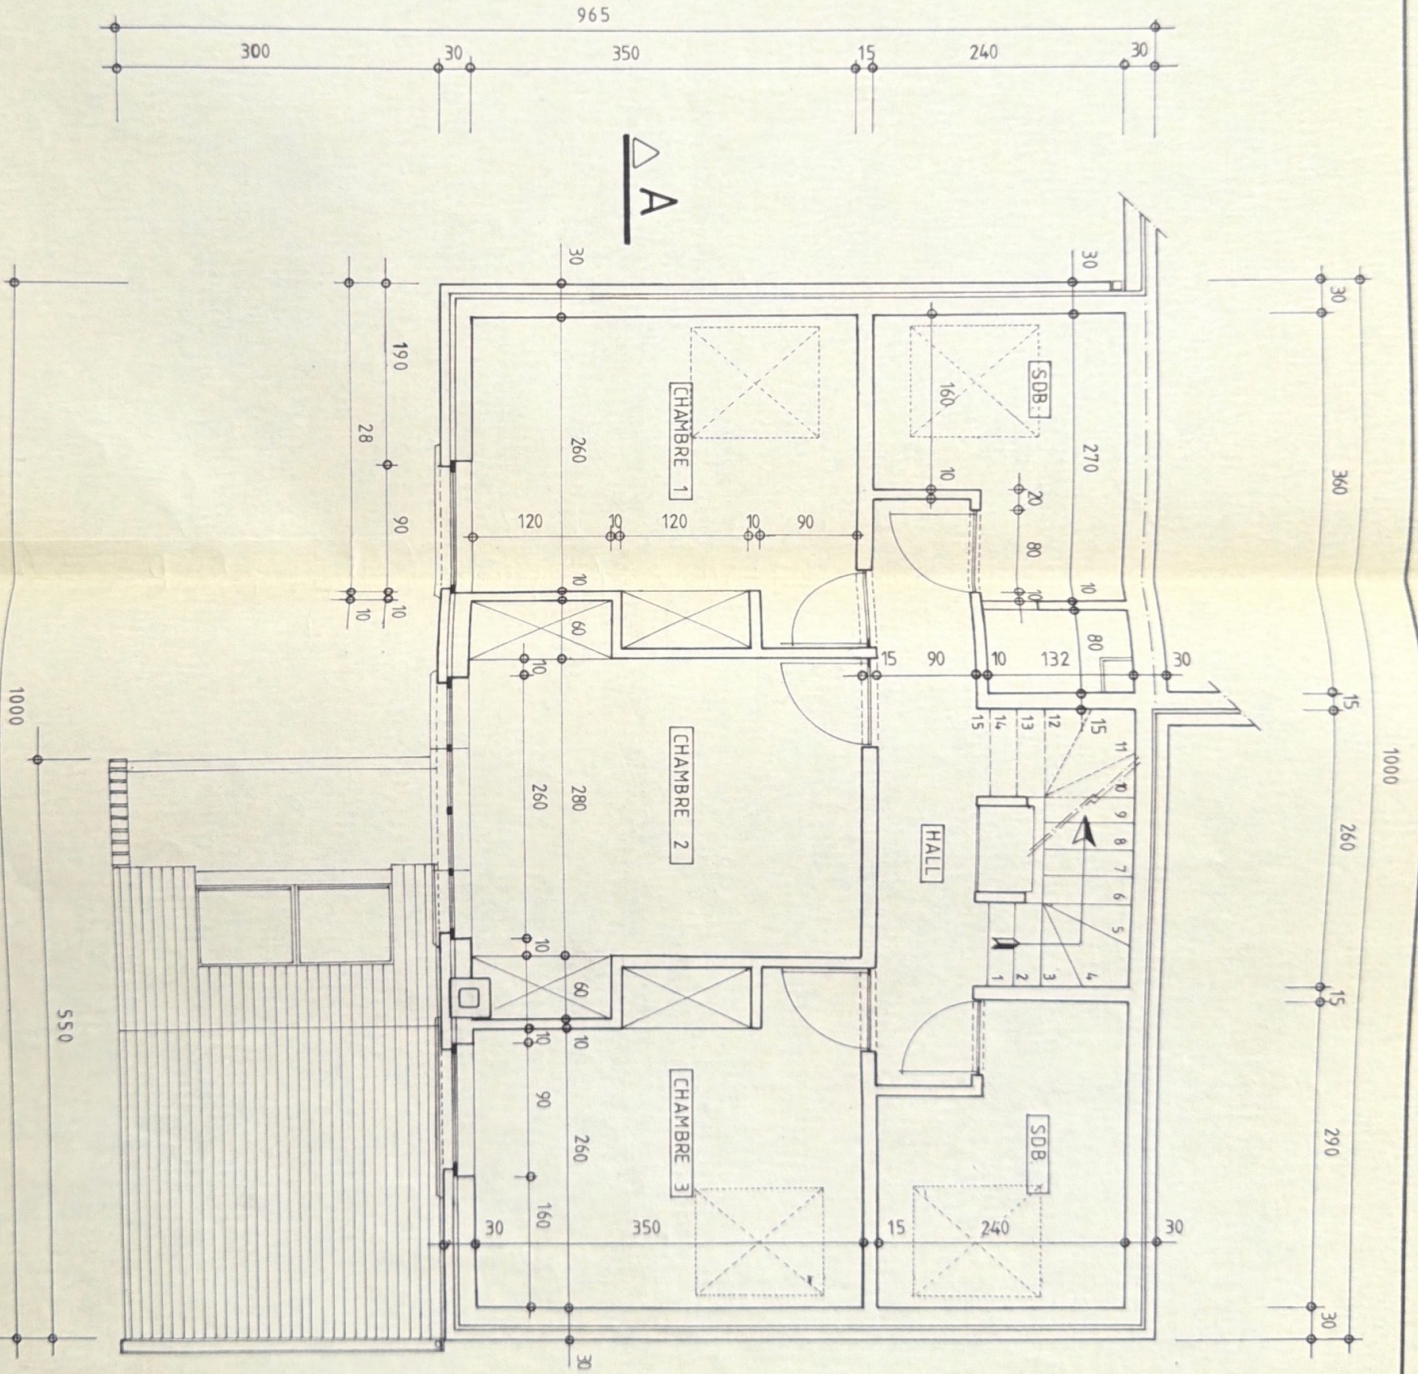

Niveau GRENIER

ECHELLE 1/50

△ A

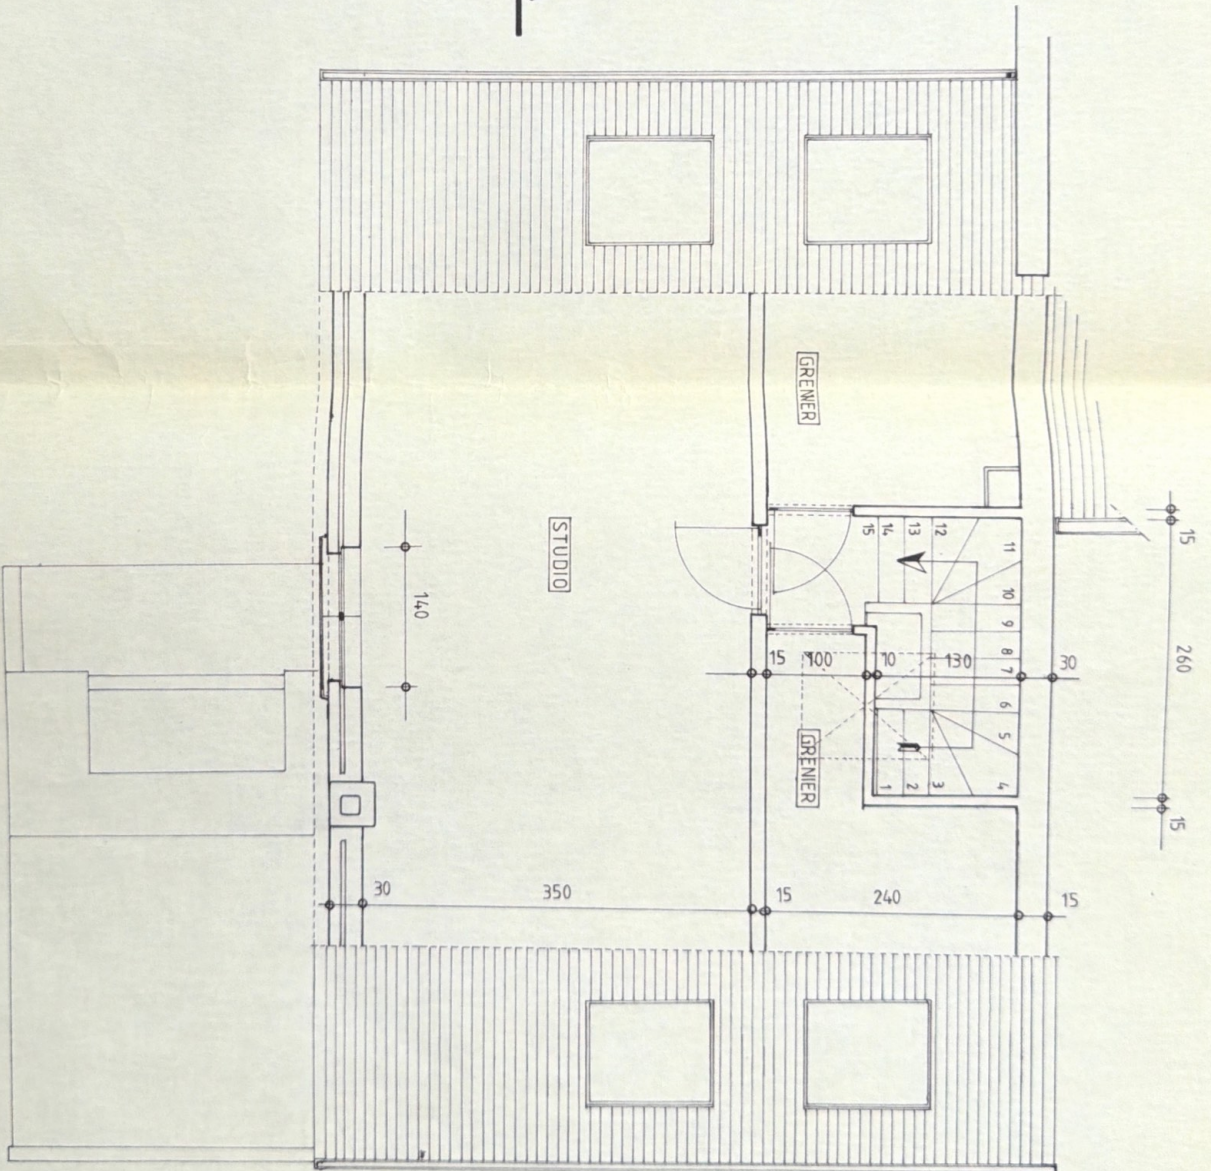

A △