

Klantverantw.:
Opdrachtnr.:
Klantnr.: 180768
Cont.pers.:
Tel.: -
Fax: -
GSM: -
e-mail: kkericgroep@gmail.com



ProKo.: LS01
Verslagnr.: 6721540
Voorl. verslagnr.:
Datum: 03/06/2026

Klant / Opdrachtgever:

K&K GROEP GCV
PIETER VAN DEN BEMDENLAAN 14
2650 EDEGEM

Afdeling: ELE

VERSLAG VAN CONTROLE VAN EEN ELEKTRISCHE

INSTALLATIE OP LS OF ZLS

(Boek 1 van KB 08/09/2019) - Algemene Directie Energie

(uitgevoerd onder BELAC accreditatie INSP-205 volgens procedure QPRO/ELE/001, §7.3)

IDENTIFICATIE

Erkend organisme: OCB vzw, Kon. Astridlaan 60, Kontich 2550, BE0404.312.034 Agent-bezoeker: 521 AKOPIAN KARO
Eigenaar/beheerder/uitbater: Naam: nvt Adres: nvt
Installateur/verantw. werk: Naam: K&K GROEP GCV Adres: PIETER VAN DEN BEMDENLAAN 14 B.T.W.: BE0635827080
2650 EDEGEM
Adres installatie: 2000 KAPUCINENSTRAAT 27 B301 ANTWERPEN 1 Private HS-cabine: NEE
Type installatie: appartement Toestel/Install. ID:
EAN nr.: 541448820037699886 Netbeheerder: Fluvius Teller nr.: 1100967216 Nachtteller nr.: nvt

CONTROLE

Basis: KB van 8/09/2019 tot vaststelling van Boek 1 betreffende de elektrische installaties op laagspanning en op zeer lage spanning.
Type: controlebezoek (hfst. 6.5)

Installatie datum: ☐ < 01/10/1981 ☒ ≥ 01/10/1981 en < 01/06/2020 ☐ ≥ 01/06/2020 en < 01/06/2023 ☐ ≥ 01/06/2023 ☒ ≥ 01/03/2025

Afwijkingen: deel 8: toegepast en onderafd. 6.5.8.1, punt: nvt (1: extra Diff.; 2: contactdozen; 3: ruimtes bad/douche)

Datum: 03/06/2026

Volgende controle binnen 300 maand of uiterlijk vóór 30/06/2051

Inhoud: Tenzij anders vermeld, maken de toestellen en apparaten aangesloten op de vaste installatie geen deel uit van de controle.
Het onderzoek beperkt zich tot de gemakkelijk toegankelijke, bereikbare en zichtbare delen van de installatie en sluit verborgen delen, zoals achter nissen, valse plafonds, e.d. uit.

INSTALLATIE

Spanning: aanwezig Aansluiting: ondergronds Wachtbuis: niet geplaatst Isolatieplaat: niet aanwezig
Nom. spanning: 1 x 240V Max. beveiliging: 40A Hoofdbeveiliging: aut. 2p 40A Alg. scheidingsschak.: aut.maatschappij
Meter-bordverbinding: kabeltype: XVB aantal geleiders: 2 doorsnede: 10 mm²
Voedingsbekabeling: kabeltype: - aantal geleiders: - doorsnede: - mm²
Aardverbinding: aard: gemeenschappelijk bereikbaarheid: in orde - gemeenschap. aardonderbreker is bereikbaar
Aardelektrode: type: pen sectie: 16 mm²
Diff. schakelaar: algemene: 2p 40A/300mA bijkomende: 2p 40A/300mA
Eéndraadschema en situatieplan: zie bijlage referentie:
Installatie uitgevoerd overeenkomstig schema en plan: in orde Staat vast of - opgesteld materieel: in orde
Aanwezige bijzondere installaties: ☐ PV ☐ zwembad ☐ sauna ☐ voeding elektrisch voertuig ☐ -
Nog niet geplaatst: ☐ keuken ☐ badkamer ☐ C.V. ☐ verlichting ☐ -
☐ gasmeter ☐ watermeter ☐ hoofd - ☐ bijkomende - equipotentiaal verbinding
Aantal borden: 1 Aantal eindstroombanen, incl reserve: 17

RESULTATEN

Algemene isolatieweerstand: 1,5 MOhm Spreidingsweerstand: 22 Ohm
Testknop diff.schak.: in orde Controle foutlus: in orde Continuïteit PE- en equipotentiaal verbinding: in orde
Bescherming tegen elektrische schokken: rechtstreekse aanraking: in orde onrechtstreekse aanraking: in orde
Bescherming tegen overstroom: in orde Bescherming vast of - opgesteld materieel klasse I: in orde

1/2

VASTSTELLINGEN - Nota (N) - Opmerking (O) - Inbreuk (I) - de nummers verwijzen naar de standaard inbreuken

N	geen
I	geen

BESLUIT

- De elektrische installatie **voldoet** aan de voorschriften van Boek 1 van het koninklijk besluit van 8 september 2019.
De volgende controle moet worden uitgevoerd **uiterlijk op hoger vermelde datum volgende controle**.
De ééndraadschema's en situatieplannen van de installatie werden gedateerd en ondertekend. De ingangsklemmen van de differentieelstroominrichting(en) geplaatst aan het begin van de installatie zijn verzegeld.


Voor de Technisch Directeur,



De

agent-onderzoeker

RAADGEVINGEN / REGLEMENTAIRE VOORSCHRIFTENLees de reglementaire voorschriften via deze link: https://www.ocb.be/documenten/2020/informatienota_reglementaire_voorschriften.pdf

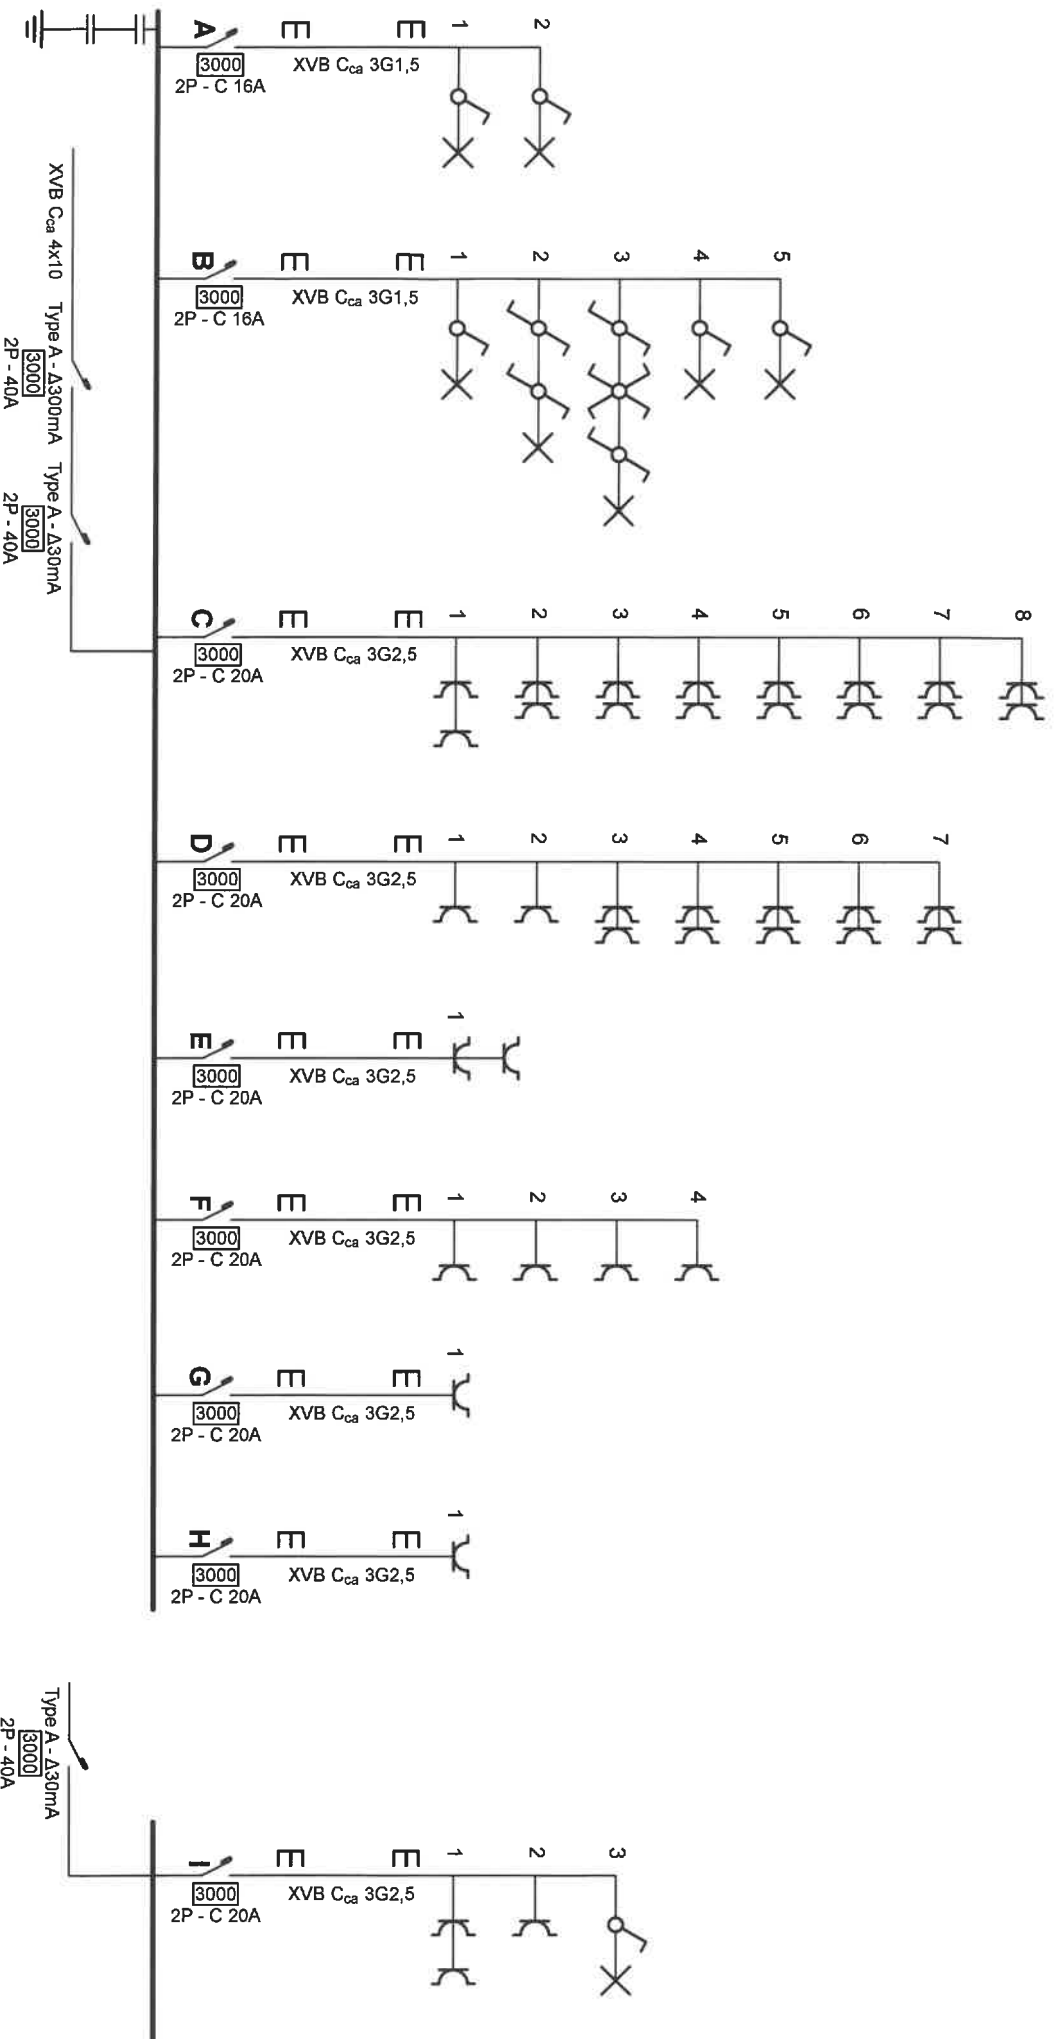

Plaats van de elektrische installatie

Kapucinessenstraat 27 2018 Antwerpen

Installateur


K&K GROEP GCV
Pieter Van Den Bemdenlaan 14
2650 Edegem
e-mail: kkerflogroep@gmail.com

P. 1/4

Eendraadschema

2 x 230V ~ 50Hz

Schema's getekend door: Mzi bv - BE1016211293

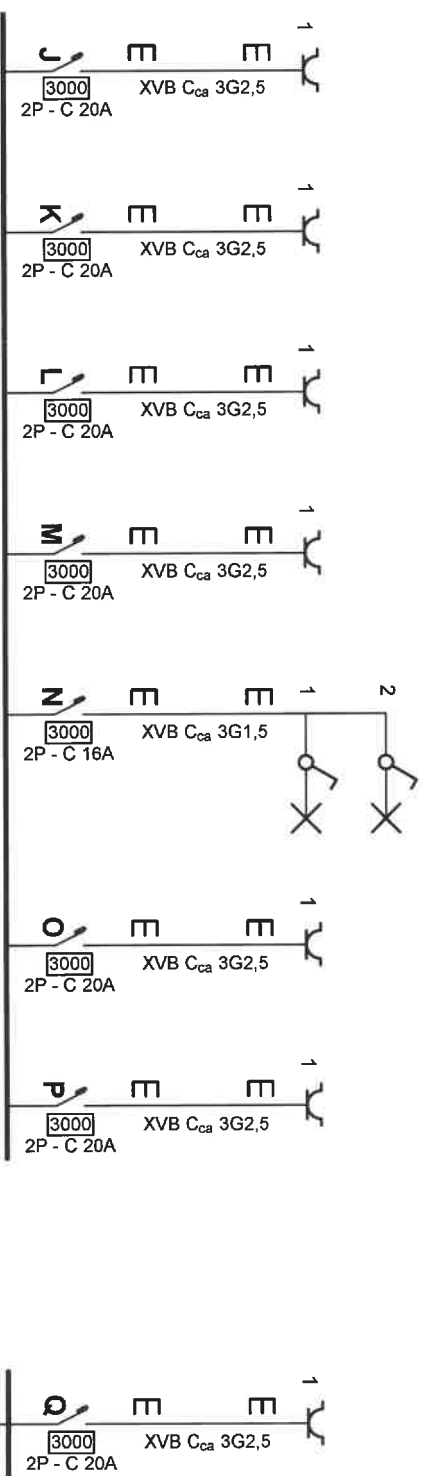

Plaats van de elektrische installatie


Kapucijnensstraat 27 2018 Antwerpen

Installateur

K&K GROEP GCV
Piet Van Den Bemdenlaan 14
2650 Edegem
e-mail: kkerfagroep@gmail.com

P. 2/4 Eendraadschema

2 x 230V ~ 50Hz

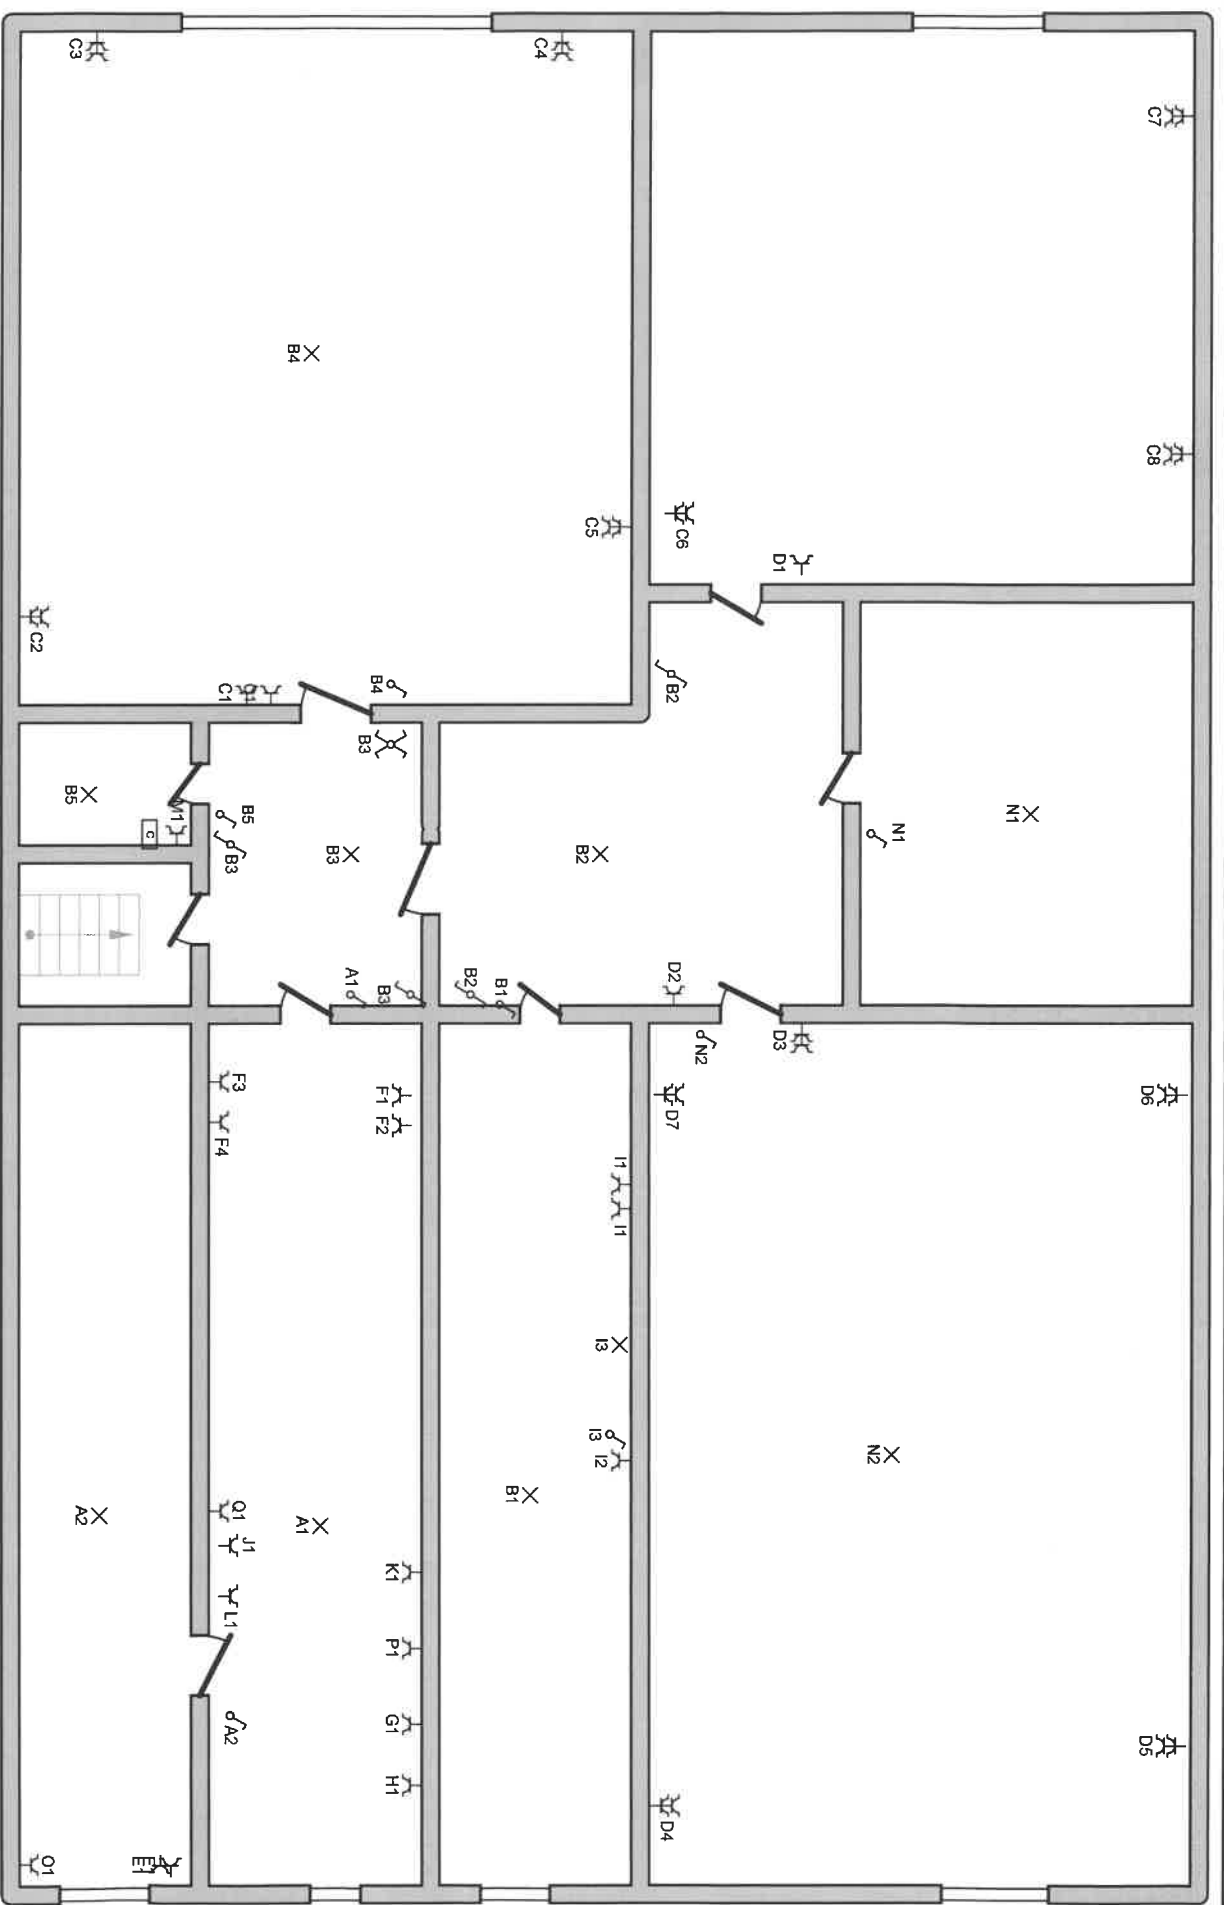

Plaats van de elektrische installatie

Kapucinessenstraat 27 2018 Antwerpen

Installateur

K&K GROEP GCV
Pieter Van Den Bemdenlaan 14
2650 Edegem
e-mail: kkericgroep@gmail.com

p. 3/4
Situatieplan

2 x 230V ~ 50Hz

Schema's getekend door: Mzi bv - BE1016211293

A
B
C
D
E
F
G
H
I
J
K
L
M
N
O
P
Q

Plaats van de elektrische installatie		p. 4/4 Lijst Kringen
Kapucinessenstraat 27 2018 Antwerpen		
Installateur K&K GROEP GCV Pieter Van Den Bemdenlaan 14 2650 Edegem e-mail: kkericgroep@gmail.com		
Schema's getekend door: Mzi bv - BE1016211293		