


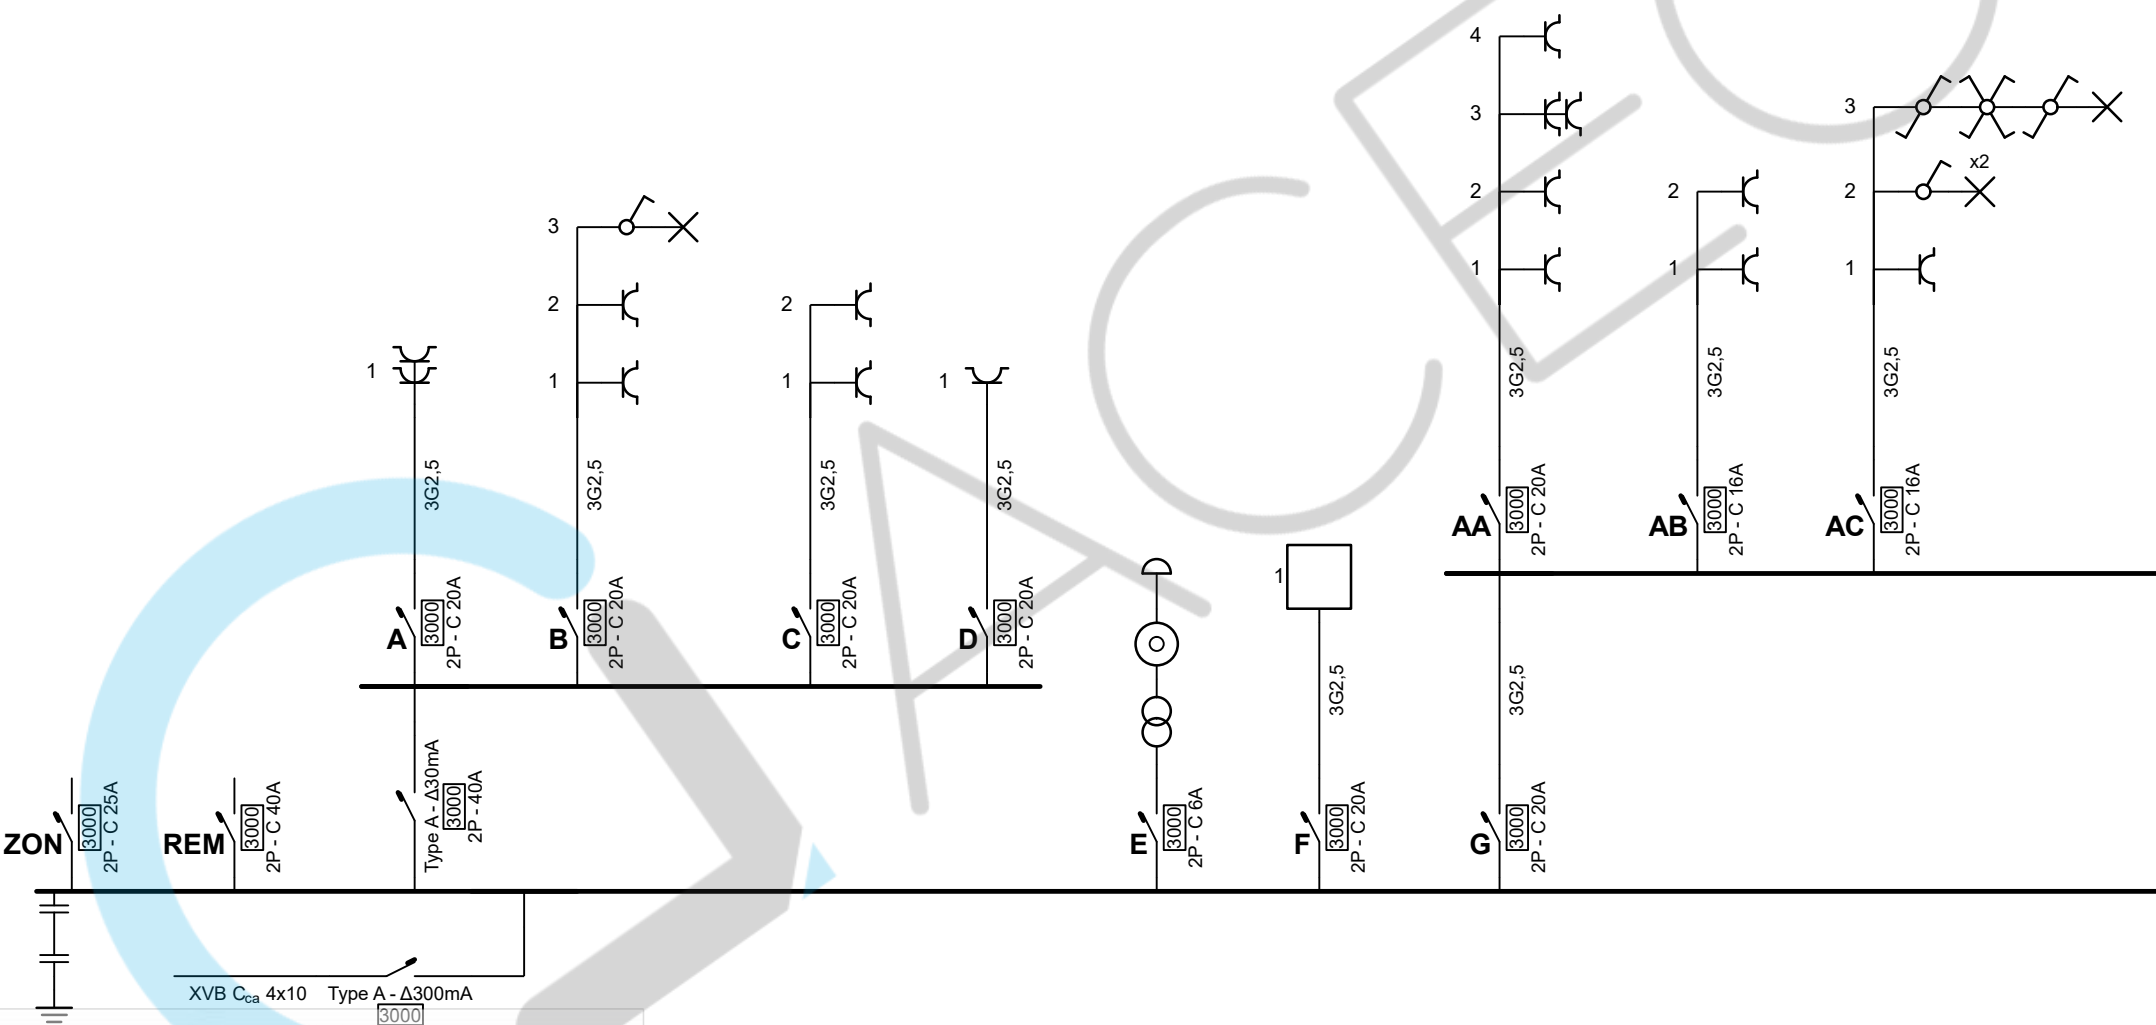

ZON 3000 2P - C 25A

REM 3000 2P - C 40A

Type A -  $\Delta 30\text{mA}$  3000 2P - 40A


XVB C<sub>ca</sub> 4x10 Type A -  $\Delta 300\text{mA}$  3000 2P - 40A

De werknemer,

Jens Nys

26/09/2025 CEG VZW #150

|                                                                                        |   |                          |
|----------------------------------------------------------------------------------------|---|--------------------------|
| Plaats van de elektrische installatie<br>Knockaert<br>Dijlestraat 9<br>3140 Keerbergen | Installateur<br>Bart Bastiaens Electriciteitswerken<br>Kantoorstraat 26<br>3190 Boortmeerbeek<br>GSM: 0465 00 15 17<br>e-mail: elektriciteitswerkenbastiaens@outlook.be<br>BTW BE 0755.852.011 | p. 1/8<br>Eendraadschema |
|                                                                                        |   | 2 x 230V ~ 50Hz          |

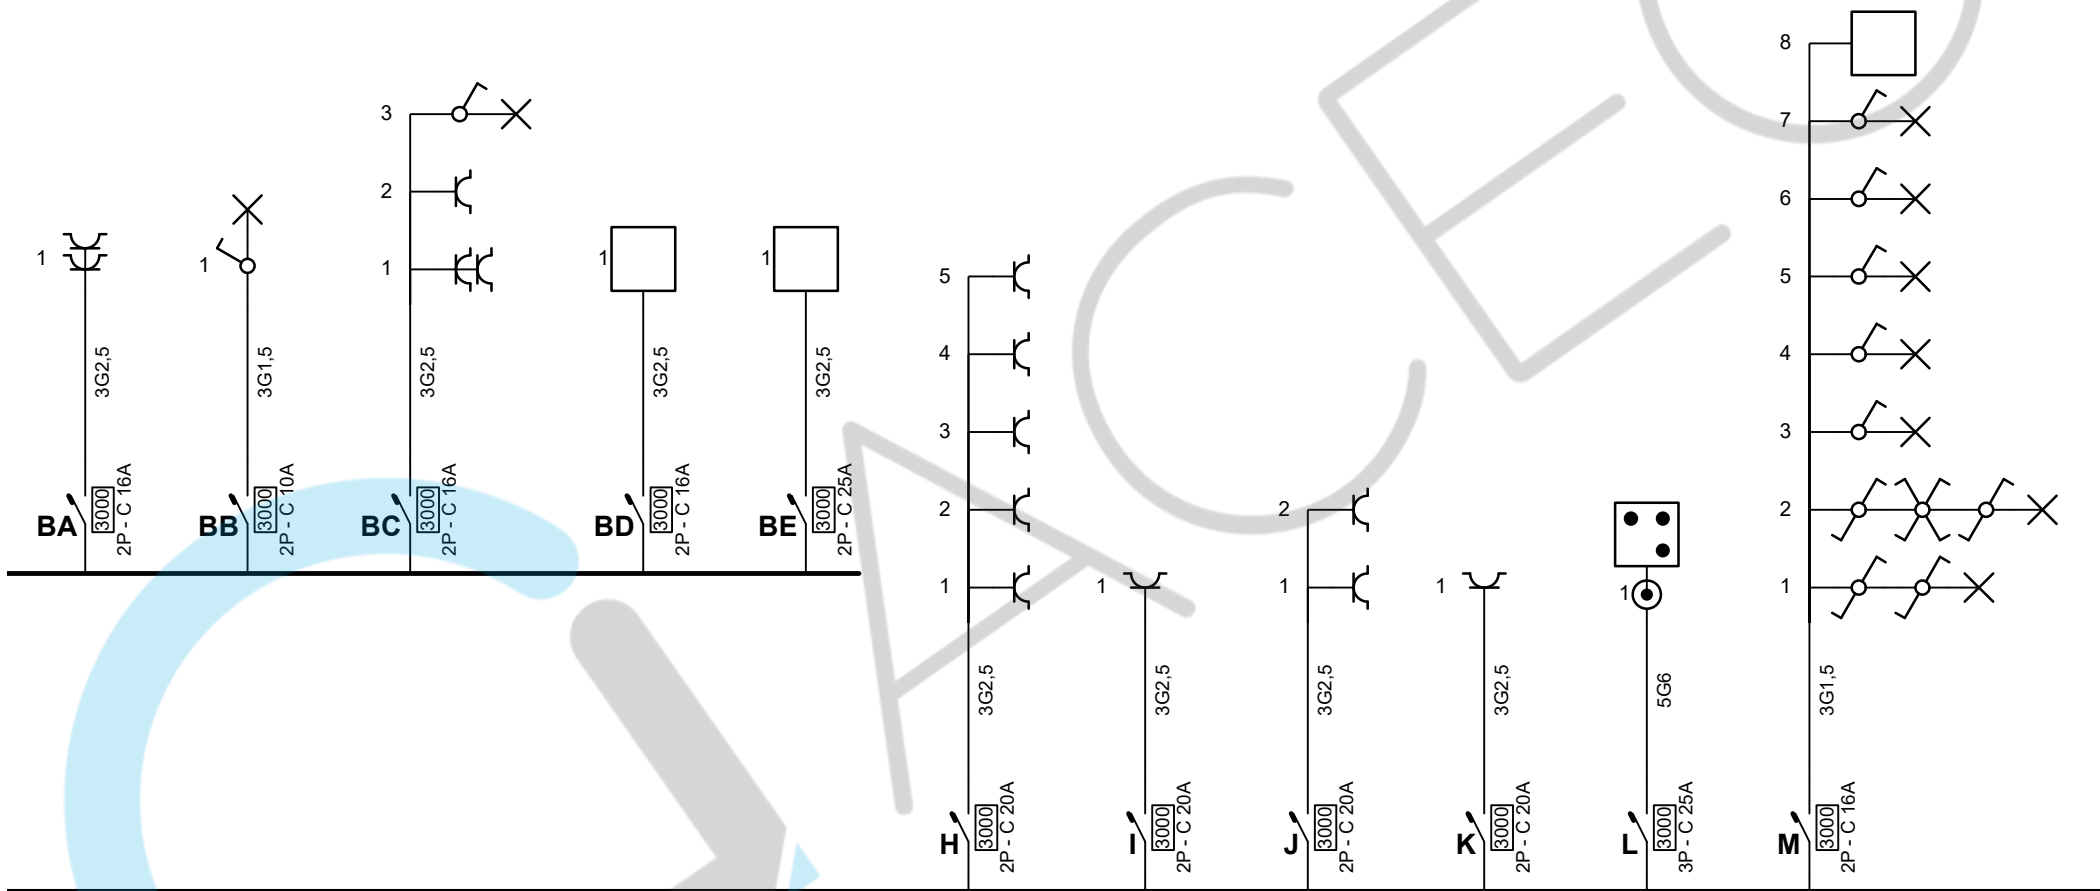

De werknemer,

Jens Nys

26/09/2025 CEG VZW #150

#### Plaats van de elektrische installatie


Knockaert  
Dijlestraat 9  
3140 Keerbergen

#### Installateur

Bart Bastiaens Elektriciteitswerken  
Kantoorstraat 26  
3190 Boortmeerbeek  
GSM: 0465 00 15 17  
e-mail: elektriciteitswerkenbastiaens@outlook.be  
BTW BE 0755.852.011

#### p. 2/8 Eendraadschema

2 x 230V ~ 50Hz

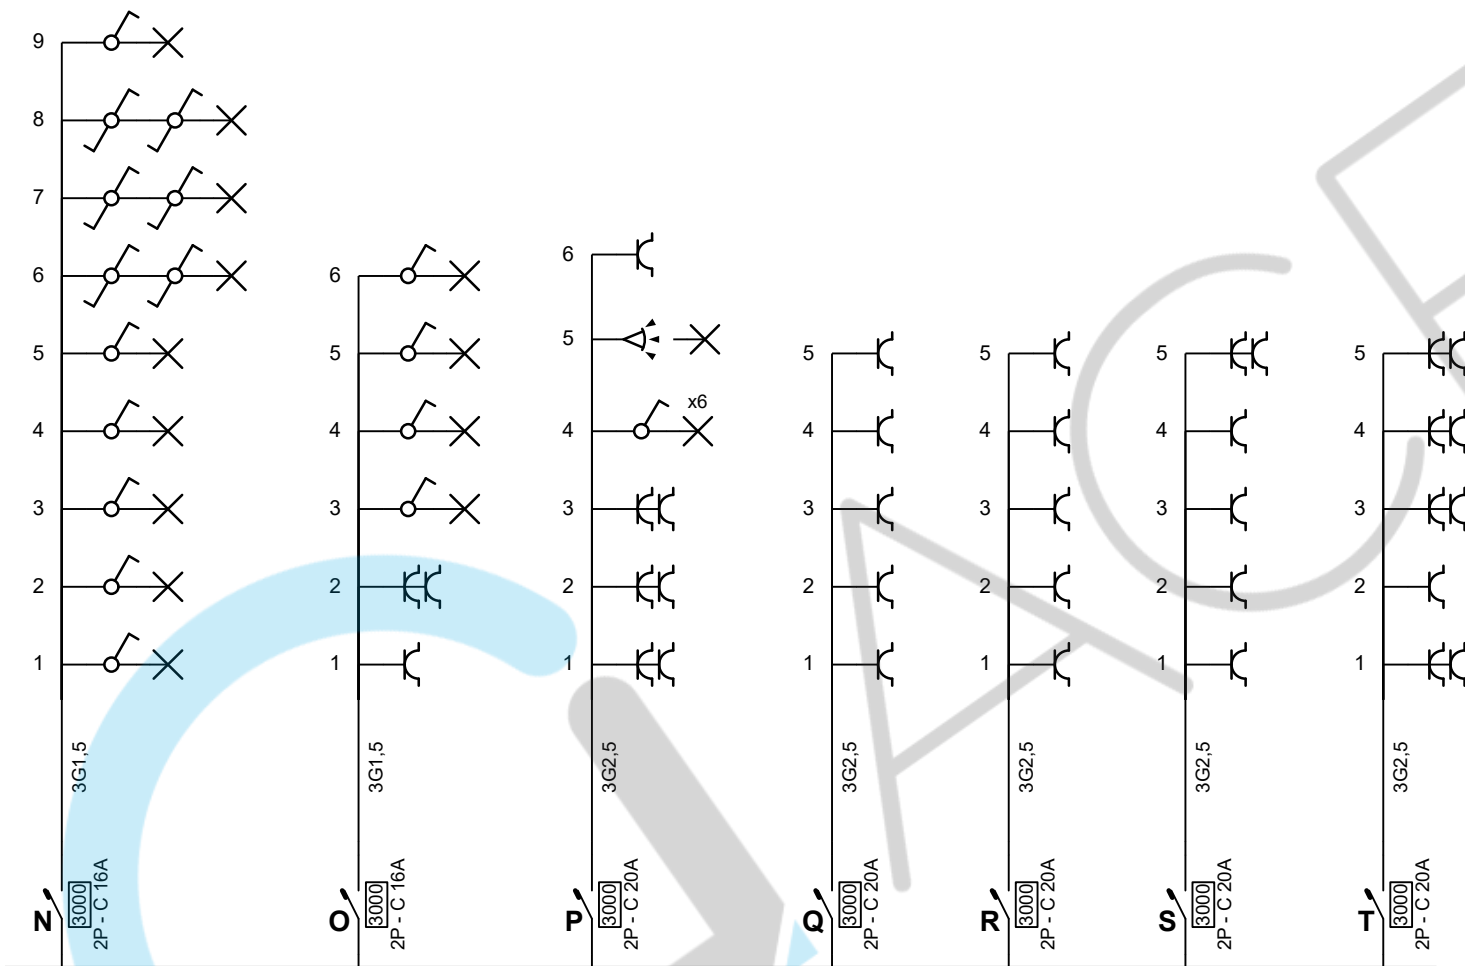

De werknemer,

Jens Nys

26/09/2025 CEG VZW #150

**Plaats van de elektrische installatie**


Knockaert  
Dijlestraat 9  
3140 Keerbergen

**Installateur**

Bart Bastiaens Elektriciteitswerken  
Kantoorstraat 26  
3190 Boortmeerbeek  
GSM: 0465 00 15 17  
e-mail: elektriciteitswerkenbastiaens@outlook.be  
BTW BE 0755.852.011

**p. 3/8**  
**Eendraadschema**

2 x 230V ~ 50Hz

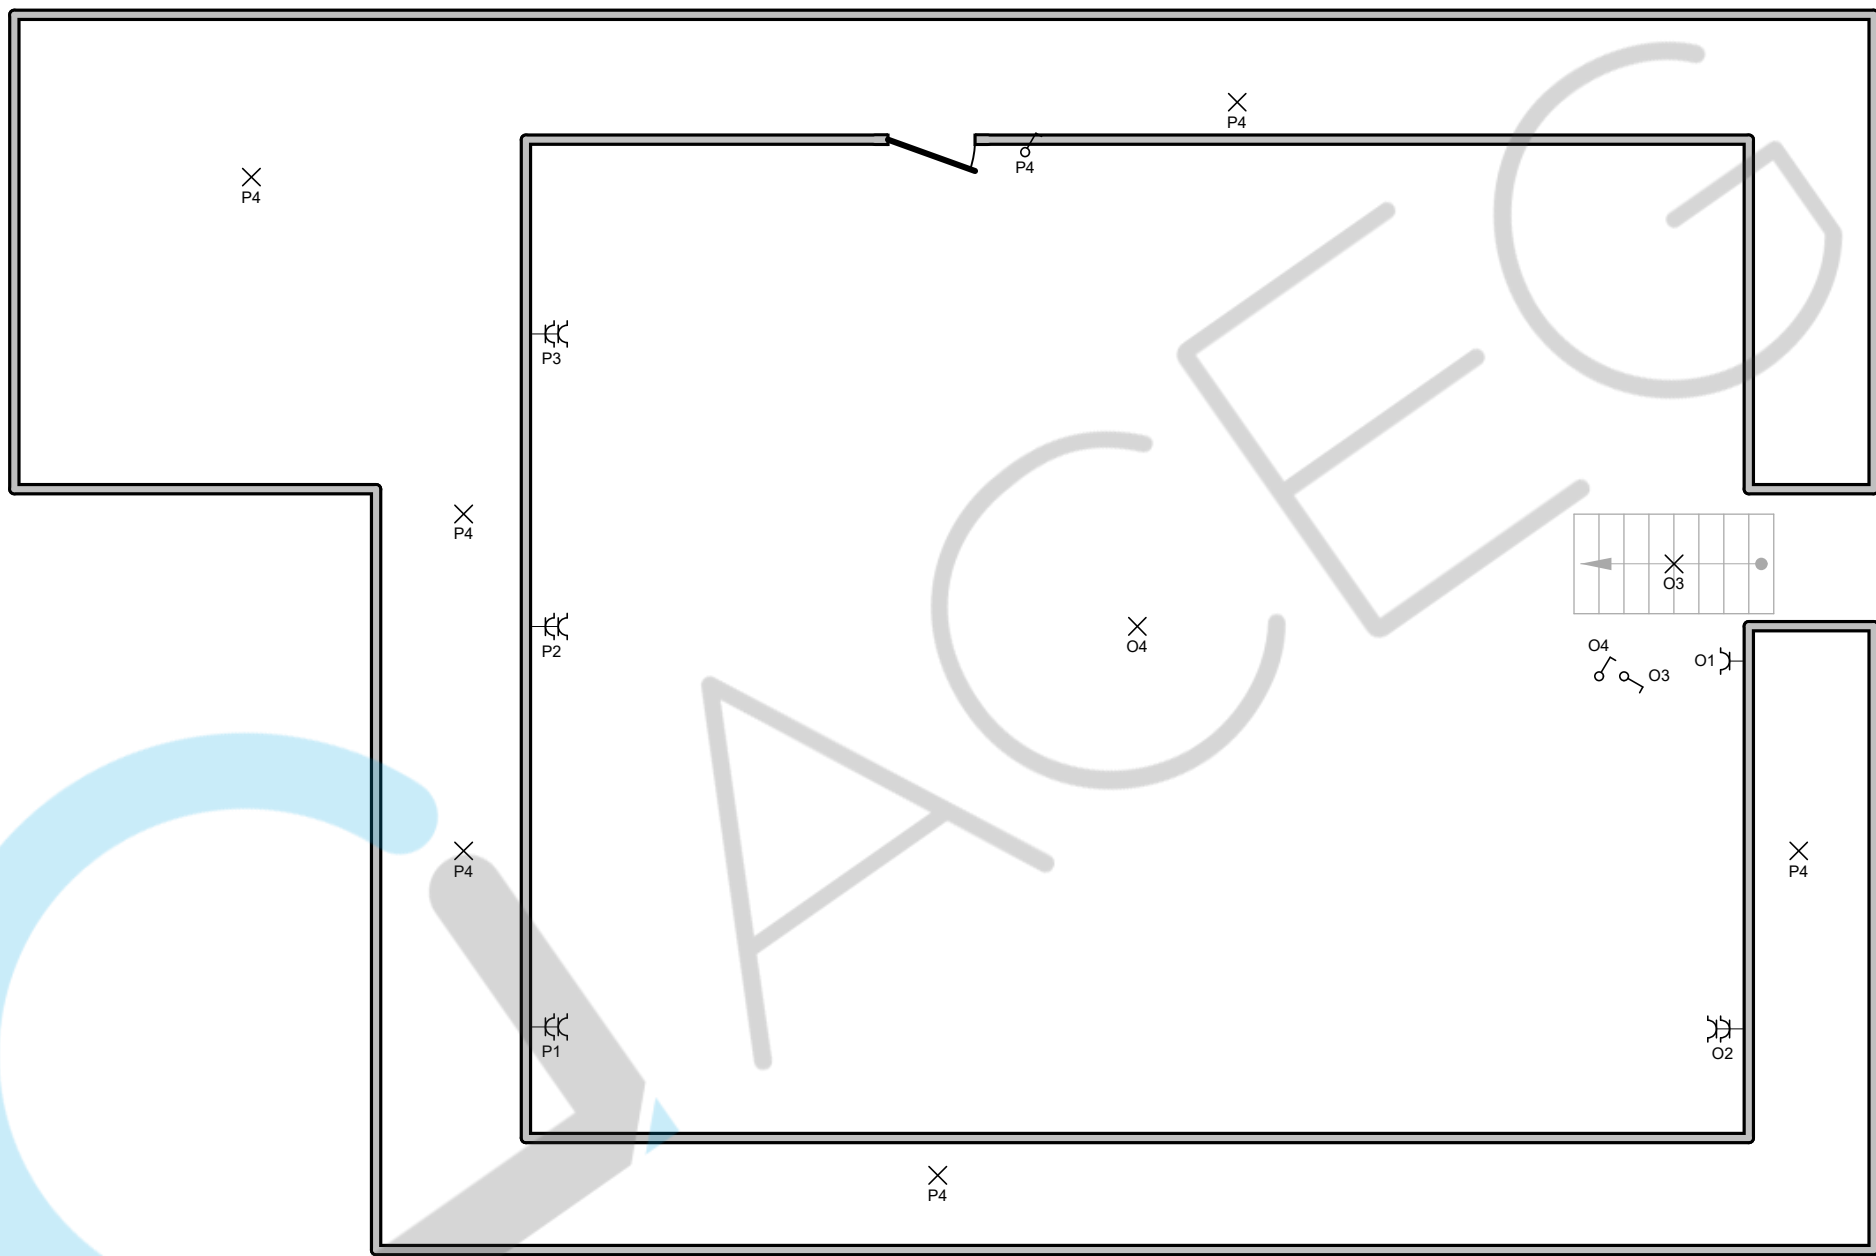

De werknemer,



Jens Nys

26/09/2025 CEG VZW #150

**+1**

**Plaats van de elektrische installatie**



Knockaert  
Dijlestraat 9  
3140 Keerbergen

**Installateur**

Bart Bastiaens Elektriciteitswerken  
Kantoorstraat 26  
3190 Boortmeerbeek  
GSM: 0465 00 15 17  
e-mail: elektriciteitswerkenbastiaens@outlook.be  
BTW BE 0755.852.011

**p. 4/8**  
**Situatieplan**

2 x 230V ~ 50Hz

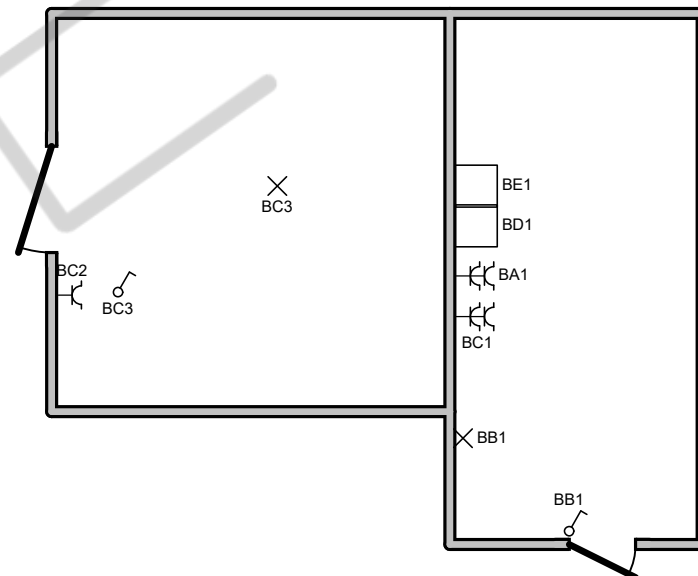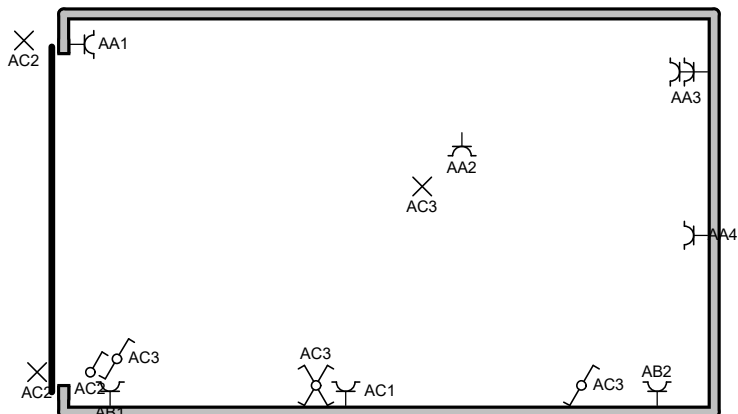

De werknemer,

Jens Nys

26/09/2025 CEG VZW #150

## BUITEN

### Plaats van de elektrische installatie

Knockaert  
Dijlestraat 9  
3140 Keerbergen


### Installateur

Bart Bastiaens Elektriciteitswerken  
Kantoorstraat 26  
3190 Boortmeerbeek  
GSM: 0465 00 15 17  
e-mail: elektriciteitswerkenbastiaens@outlook.be  
BTW BE 0755.852.011

### p. 5/8

### Situatieplan

2 x 230V ~ 50Hz

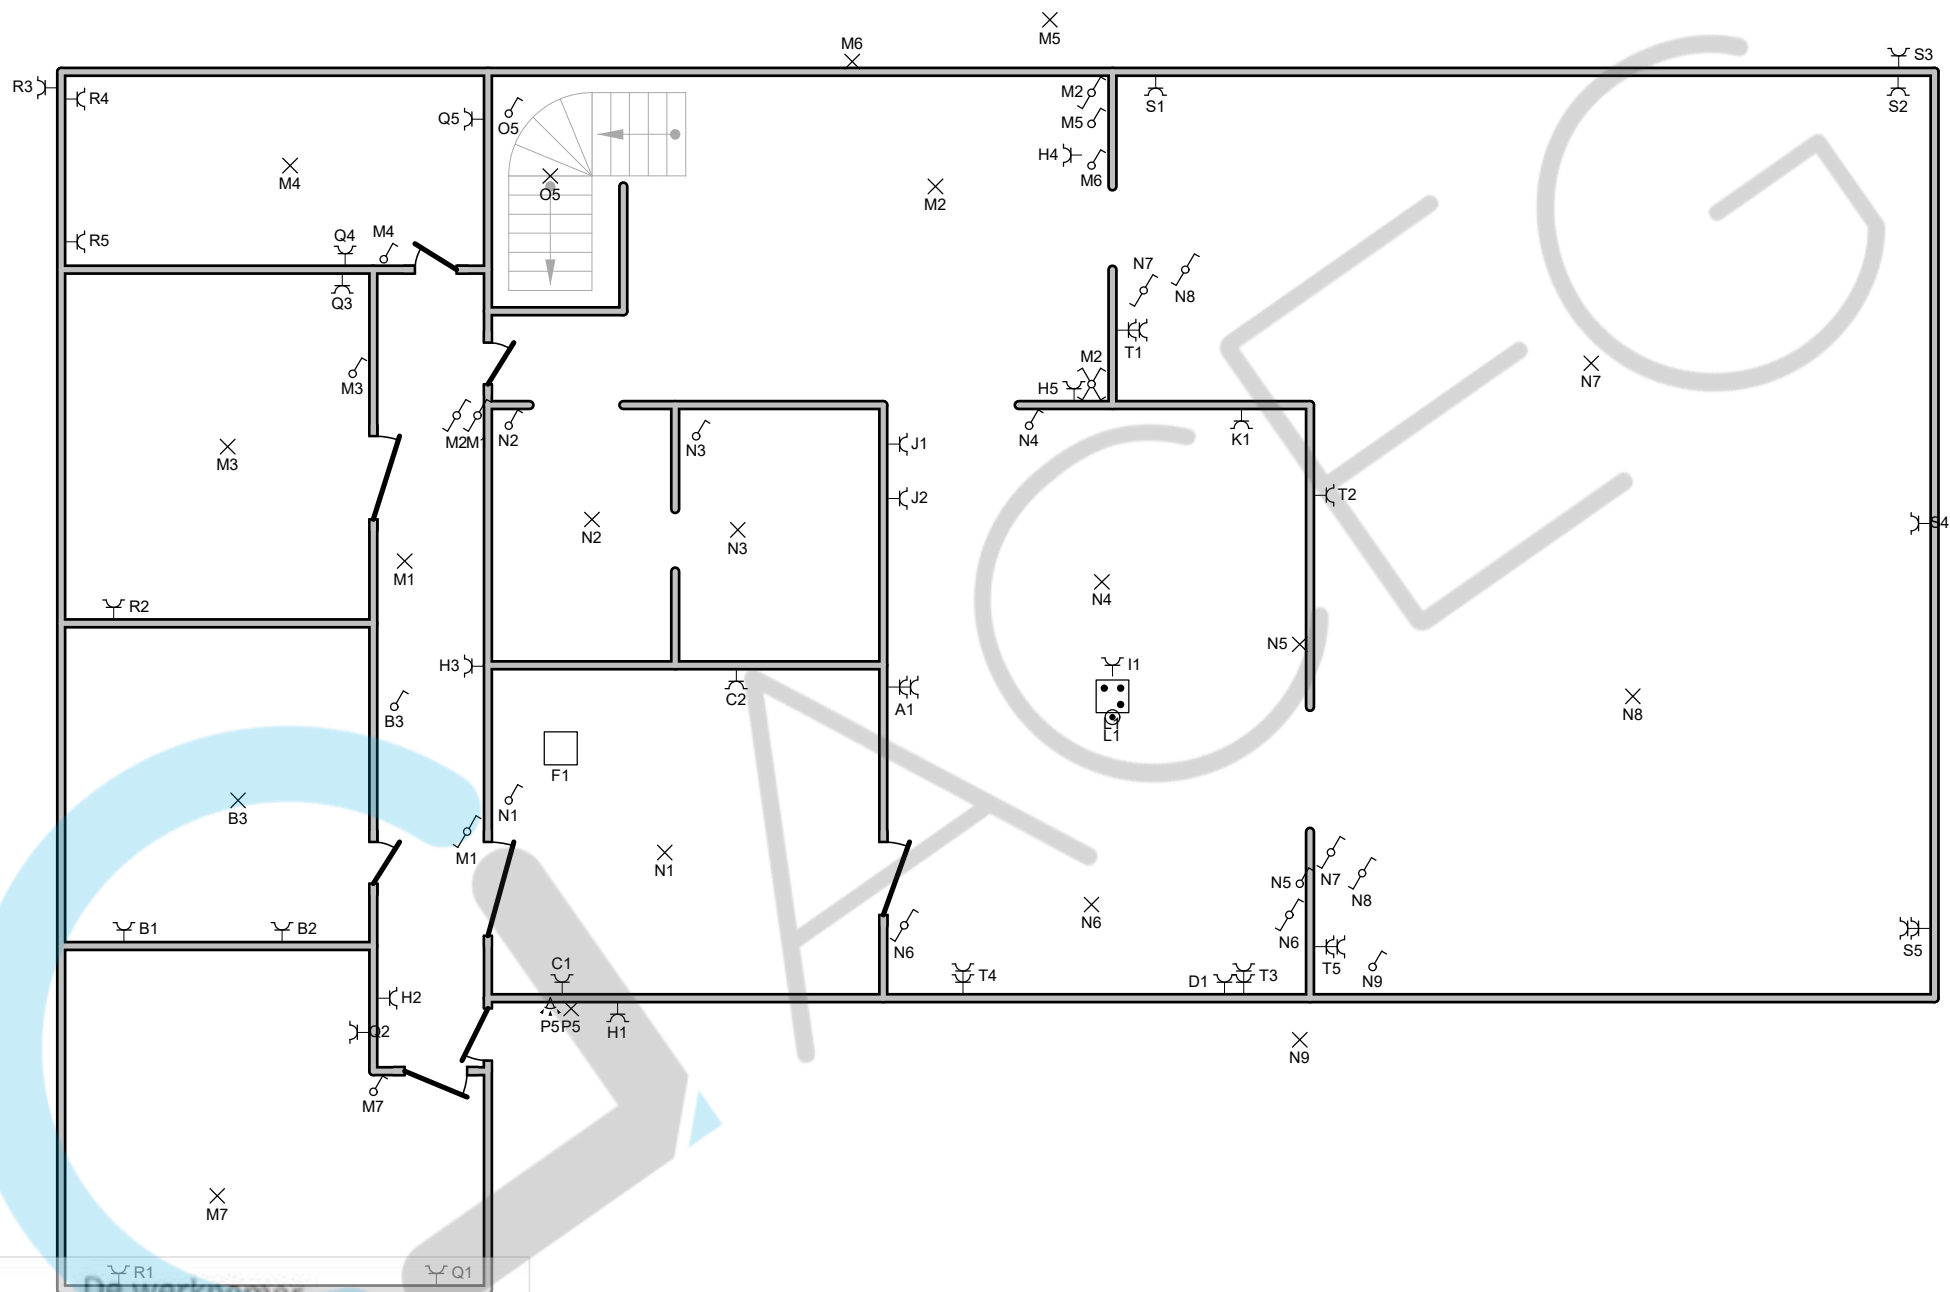

De werknemer,  
  
 Jens Nys  
 26/09/2025 CEG VZW #150

#### Plaats van de elektrische installatie


Knockaert  
 Dijlestraat 9  
 3140 Keerbergen

#### Installateur

Bart Bastiaens Elektriciteitswerken  
 Kantoorstraat 26  
 3190 Boortmeerbeek  
 GSM: 0465 00 15 17  
 e-mail: elektriciteitswerkenbastiaens@outlook.be  
 BTW BE 0755.852.011

#### p. 6/8 Situatieplan

2 x 230V ~ 50Hz

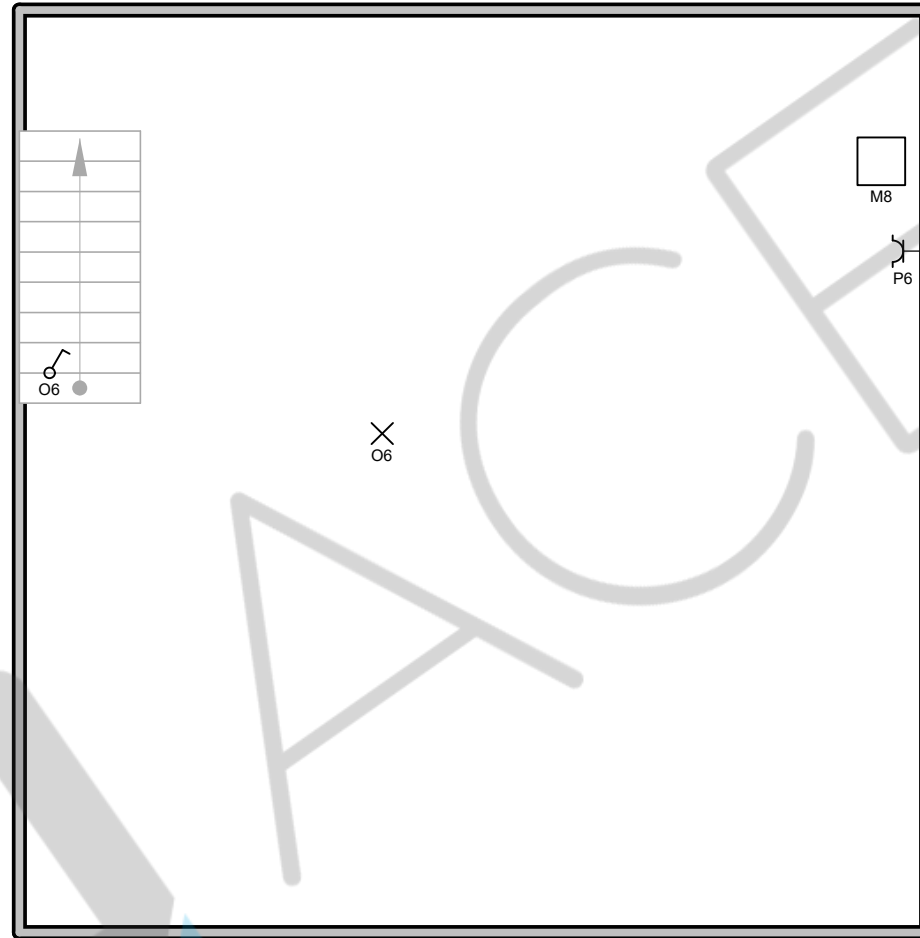

De werknemer,



Jens Nys

26/09/2025 CEG VZW #150

**Plaats van de elektrische installatie**

Knockaert  
Dijlestraat 9  
3140 Keerbergen

**Installateur**

Bart Bastiaens Elektriciteitswerken  
Kantoorstraat 26  
3190 Boortmeerbeek  
GSM: 0465 00 15 17  
e-mail: elektriciteitswerkenbastiaens@outlook.be  
BTW BE 0755.852.011

**p. 7/8**  
**Situatieplan**

2 x 230V ~ 50Hz

|     |
|-----|
| ZON |
| REM |
| A   |
| B   |
| C   |
| D   |
| E   |
| F   |
| G   |
| AA  |
| AB  |
| AC  |
| BA  |
| BB  |
| BC  |
| BD  |
| BE  |
| H   |
| I   |
| J   |
| K   |
| L   |

|   |
|---|
| M |
| N |
| O |
| P |
| Q |
| R |
| S |
| T |

De werknemer,



Jens Nys

26/09/2025 CEG VZW #150

**Plaats van de elektrische installatie**

Knockaert  
Dijlestraat 9  
3140 Keerbergen

**Installateur**

Bart Bastiaens Elektriciteitswerken  
Kantoorstraat 26  
3190 Boortmeerbeek  
GSM: 0465 00 15 17  
e-mail: elektriciteitswerkenbastiaens@outlook.be  
BTW BE 0755.852.011

**p. 8/8**  
**Lijst Kringen**

2 x 230V ~ 50Hz