

SRL NICOLAS JOLY
ARCHITECTE

Rue de la Gare 11
42 17 HERON
Tel 0497 68 74 26
info@nj-architecte.be



PROJET :

CONSTRUCTION DE HUIT APPARTEMENTS


ADRESSE DU PROJET :

Chaussée de Ciney
5300 ANDENNE

MAITRE DE L'OUVRAGE:

Mr Nicolas Joly

Rue de la Gare 11
4217 HERON

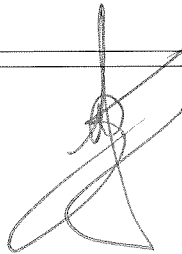


CADASTRE :

DIV : 1
SECTION : H
N°: 343 m3

AUTORISATIONS :

Urbanisme :

Administration communale :

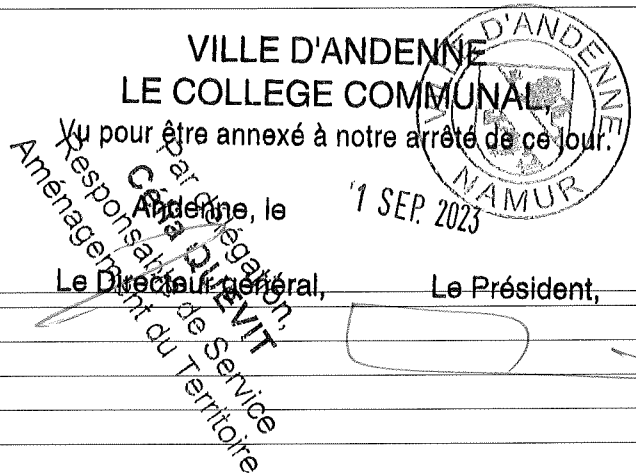

PLAN :

- SITUATION
- IMPLANTATION
- PLANS
- FACADES
- COUPE
- PROFILS

DATE : MODIFICATION :

LEGENDE :

	MACONNERIE EXISTANTE		ISOLANT		CLOISON
	MACONNERIE BRIQUES / MOELLONS		DEMOLITION		CHAPE
	BETON / MURS PORTEURS		TERRE		EMPIERREMENT

BA	: BETON ARME	TD	: TUYAU DE DESCENTE
PBA	: POUTRE BETON ARME	VE	: VENTILATION
CBA	: COLONNE BETON ARME	OAR	: ORIFICE D'AMENEE REGLABLE
AS	: ASSELET	OAM	: ORIFICE D'AMENEE MECANIQUE
PM	: POUTRELLE METALLIQUE	OER	: ORIFICE D'EXTRACTION REGLABLE
CM	: COLONNE METALLIQUE	OEM	: ORIFICE D'EXTRACTION MECANIQUE
TH	: TERRAIN NATUREL	OT	: ORIFICE DE TRANSFERT
TP	: TERRAIN PROJETE		

Remarques : Les plans restent la propriété de l'auteur de projet. Toute reproduction et exploitation doit être autorisé par celui-ci.
Les travaux sont exécutés suivant les indications des plans, du cahier spécial des charges, du cahier général des charges de références et selon les prescriptions des fabricants. Les côtes sont données à titre indicatif, l'entrepreneur est tenu de les contrôler sur chantier. Le contenu du présent plan sera considéré comme connu et approuvé par toutes les parties si aucune remarque écrite n'est parvenue au bureau d'architecture dans les 3 jours ouvrables qui suivent la date de la remise de ceux-ci. Les entrepreneurs ne peuvent se prévaloir des lacunes, erreurs ou omissions figurant aux plans ou aux métrés; toute erreur est communiquée sans délais à l'architecte.

REF : A-22-32

REF COMMUNALE : -

RESPONSABLE : NJ

DESSINATEUR : NJ

Nicolas Joly - Architecte SRL

Construction de huit appartements


STADE :

PU


ECHELLE :
1/10000
1/1000 1/200
1/100 1/50

DATE :
23 01 2021


01/16

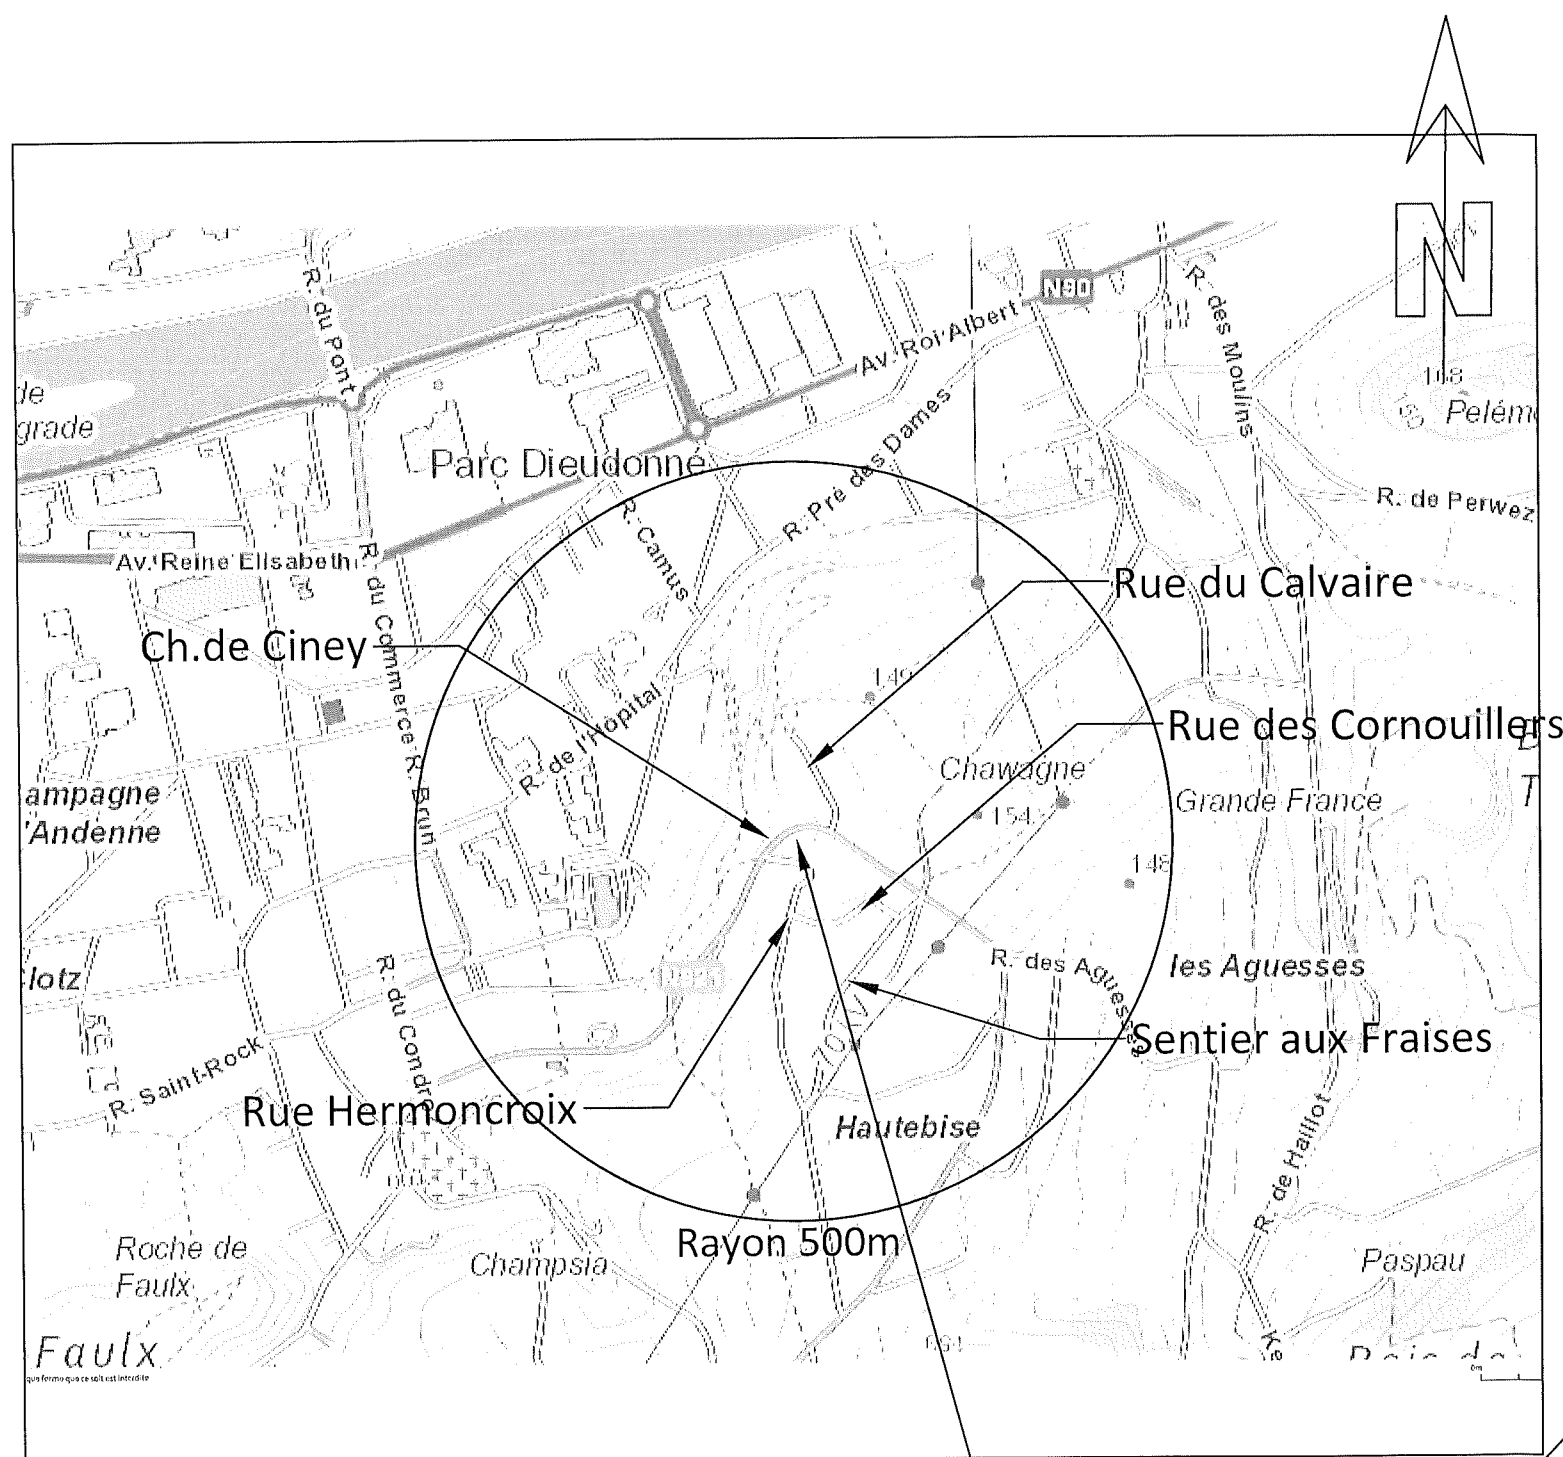



PLAN DE SITUATION 1/10000

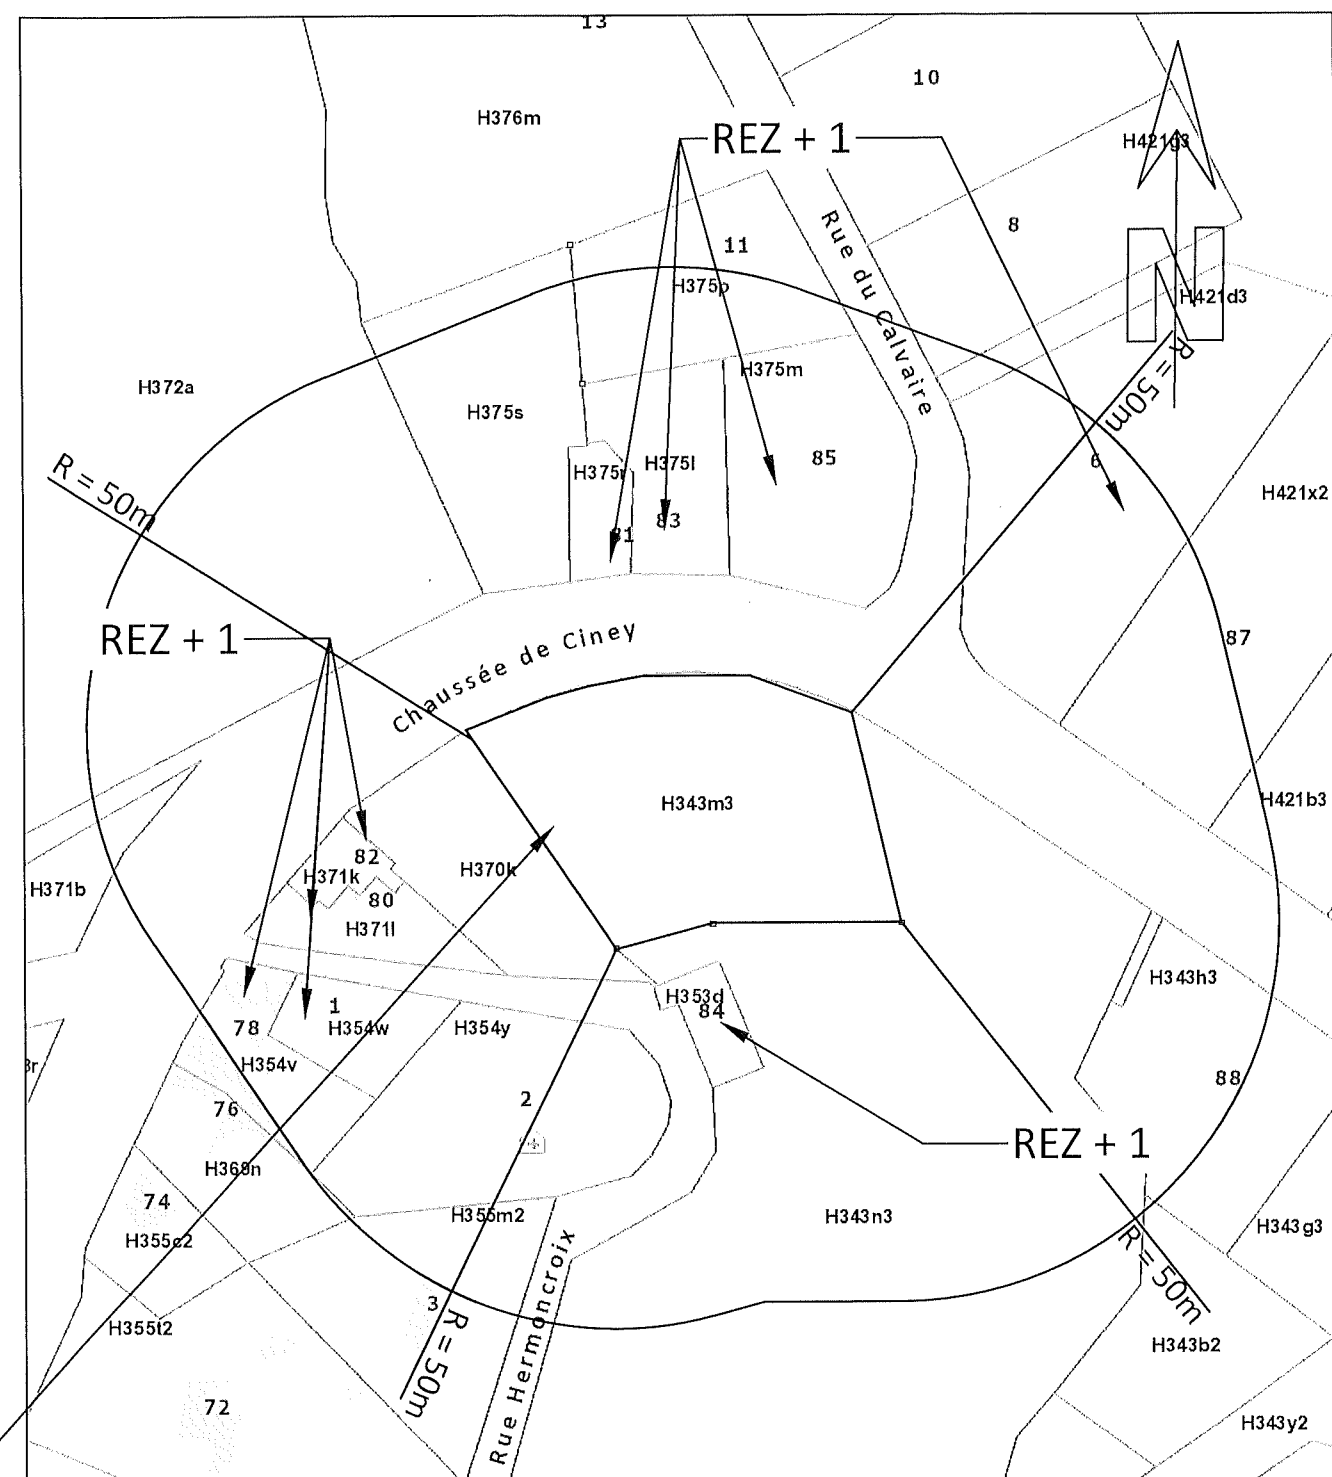



CONTEXTE URBANISTIQUE ET PAYSAGER 1/1000

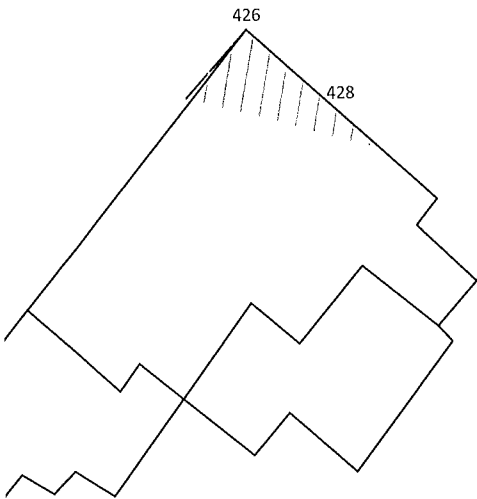


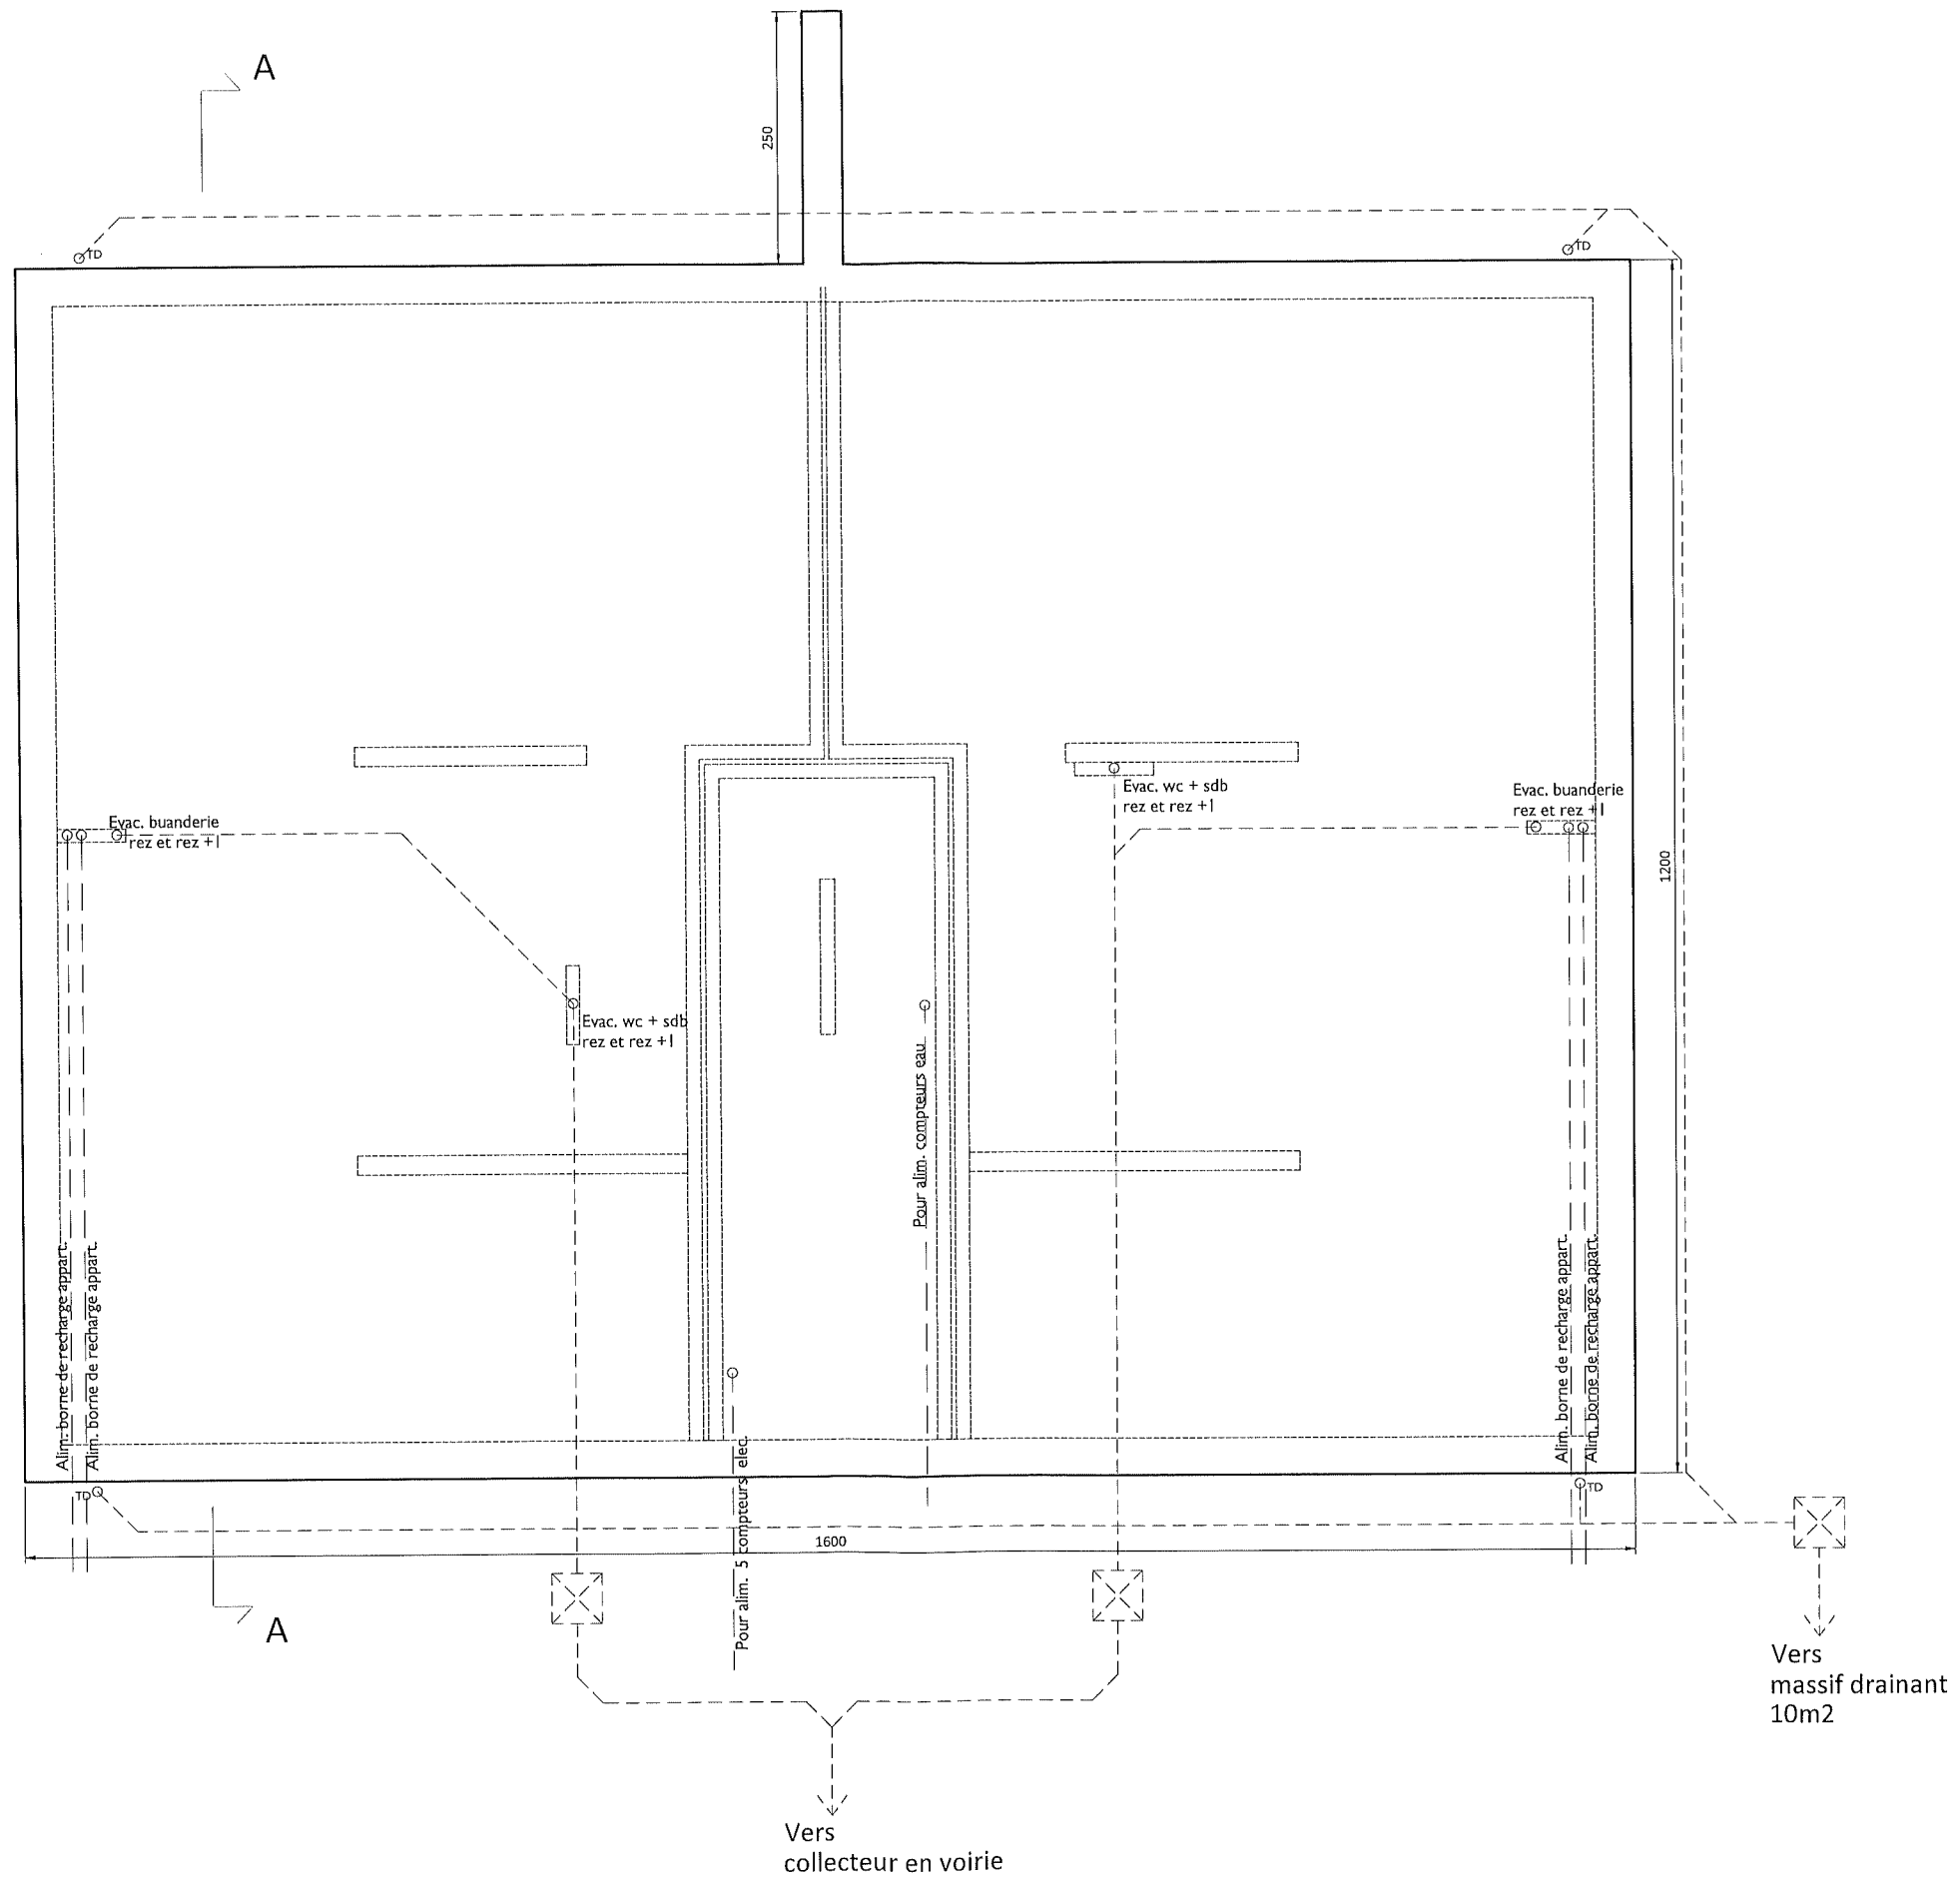



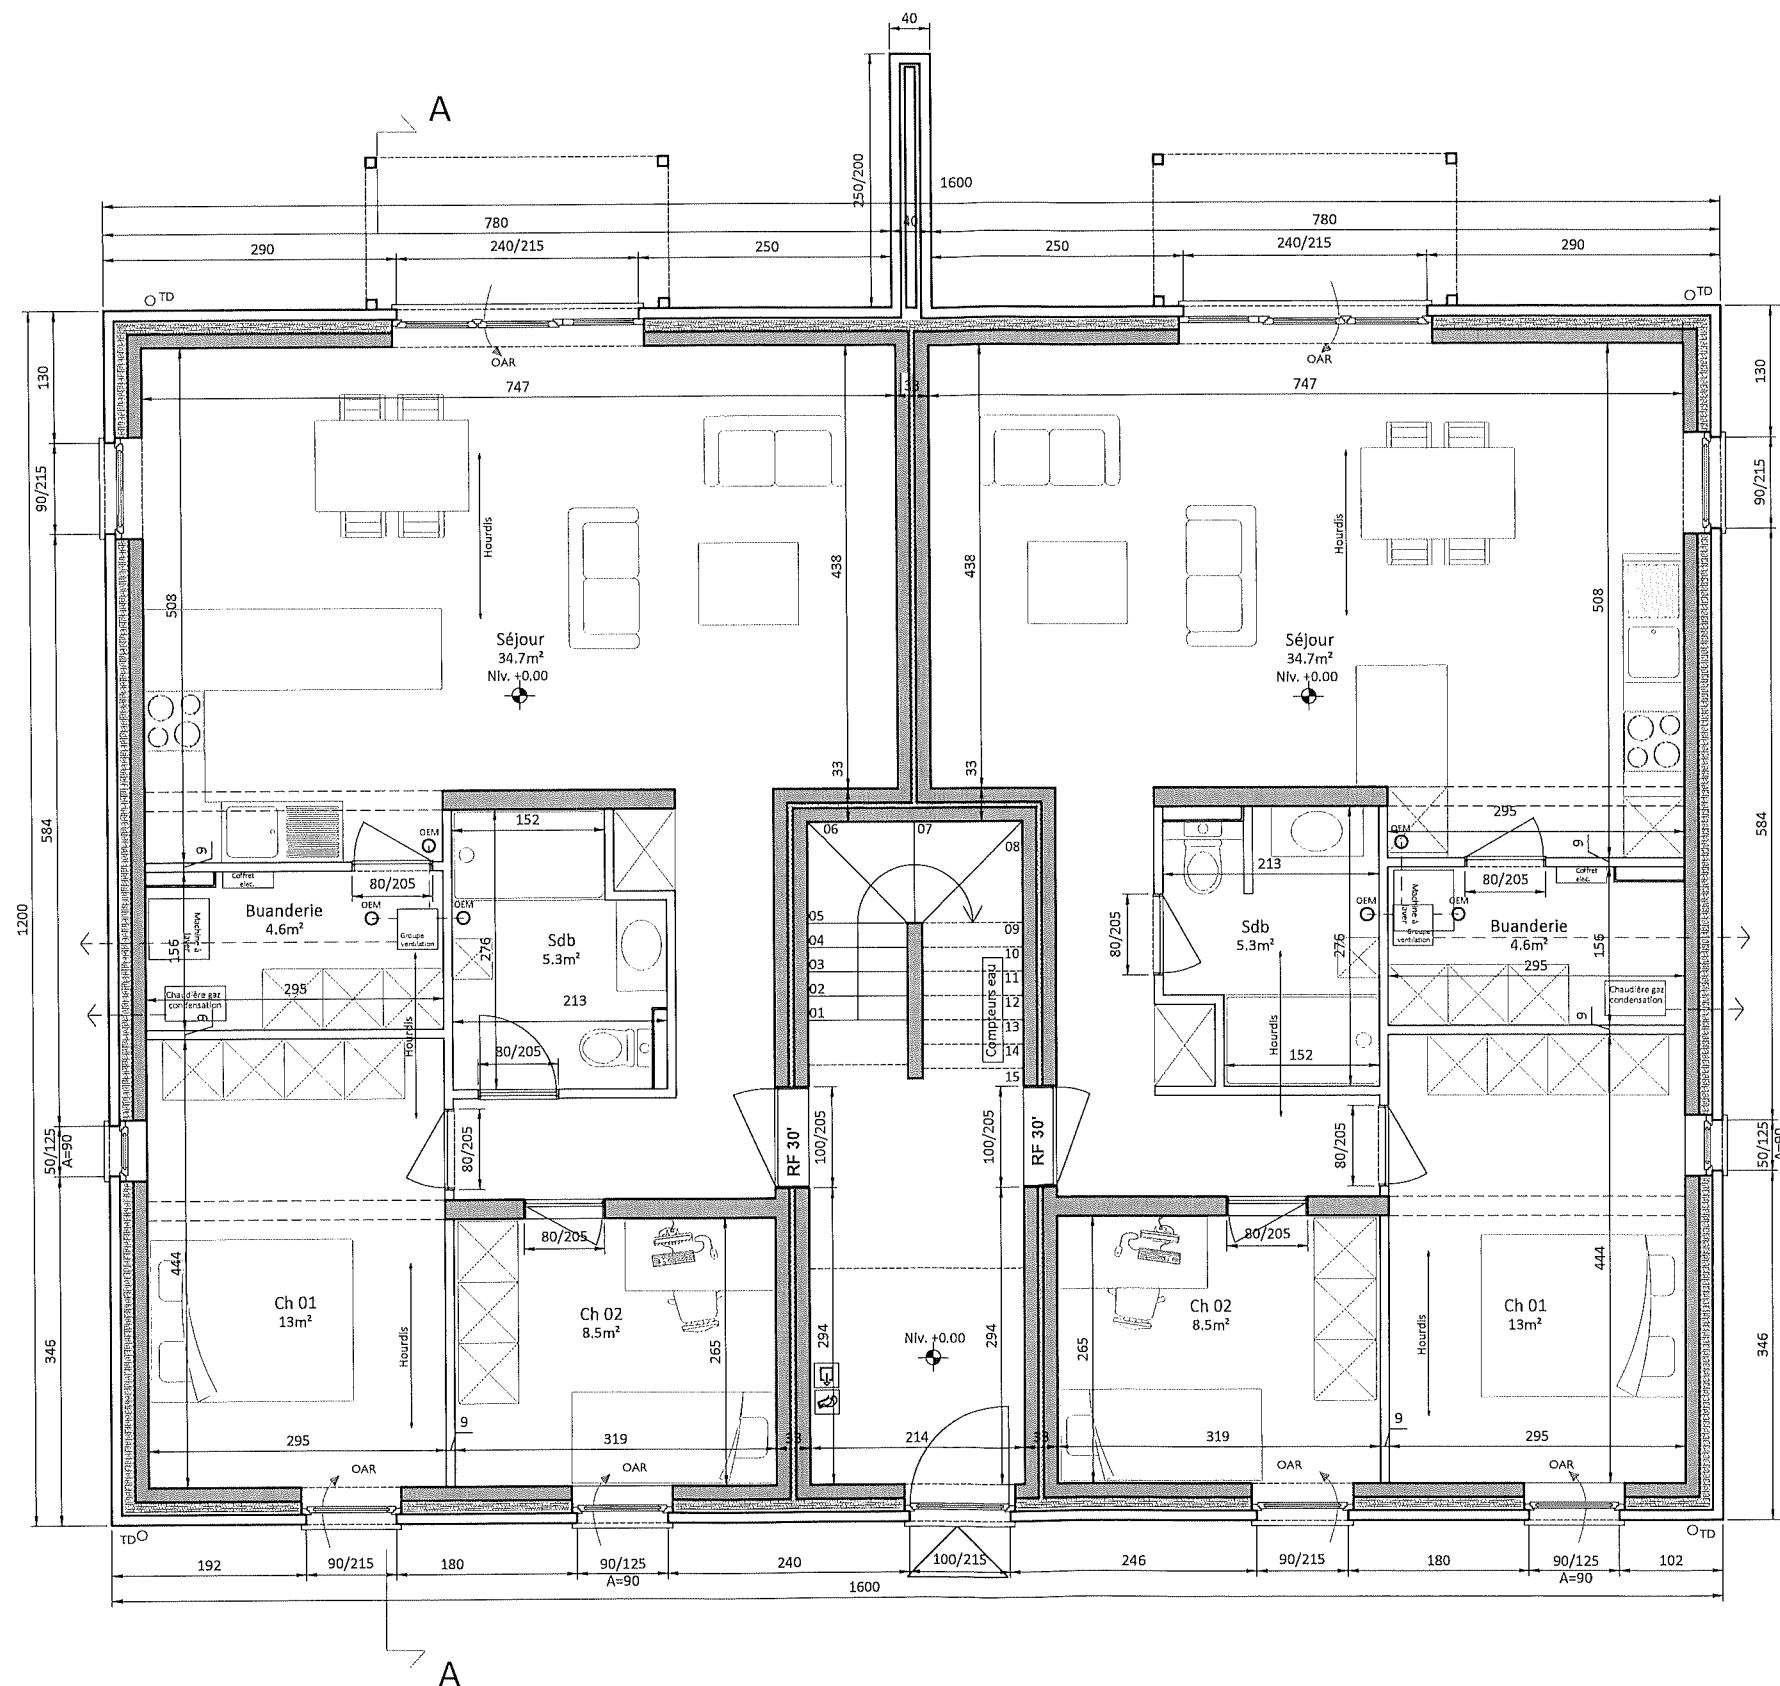


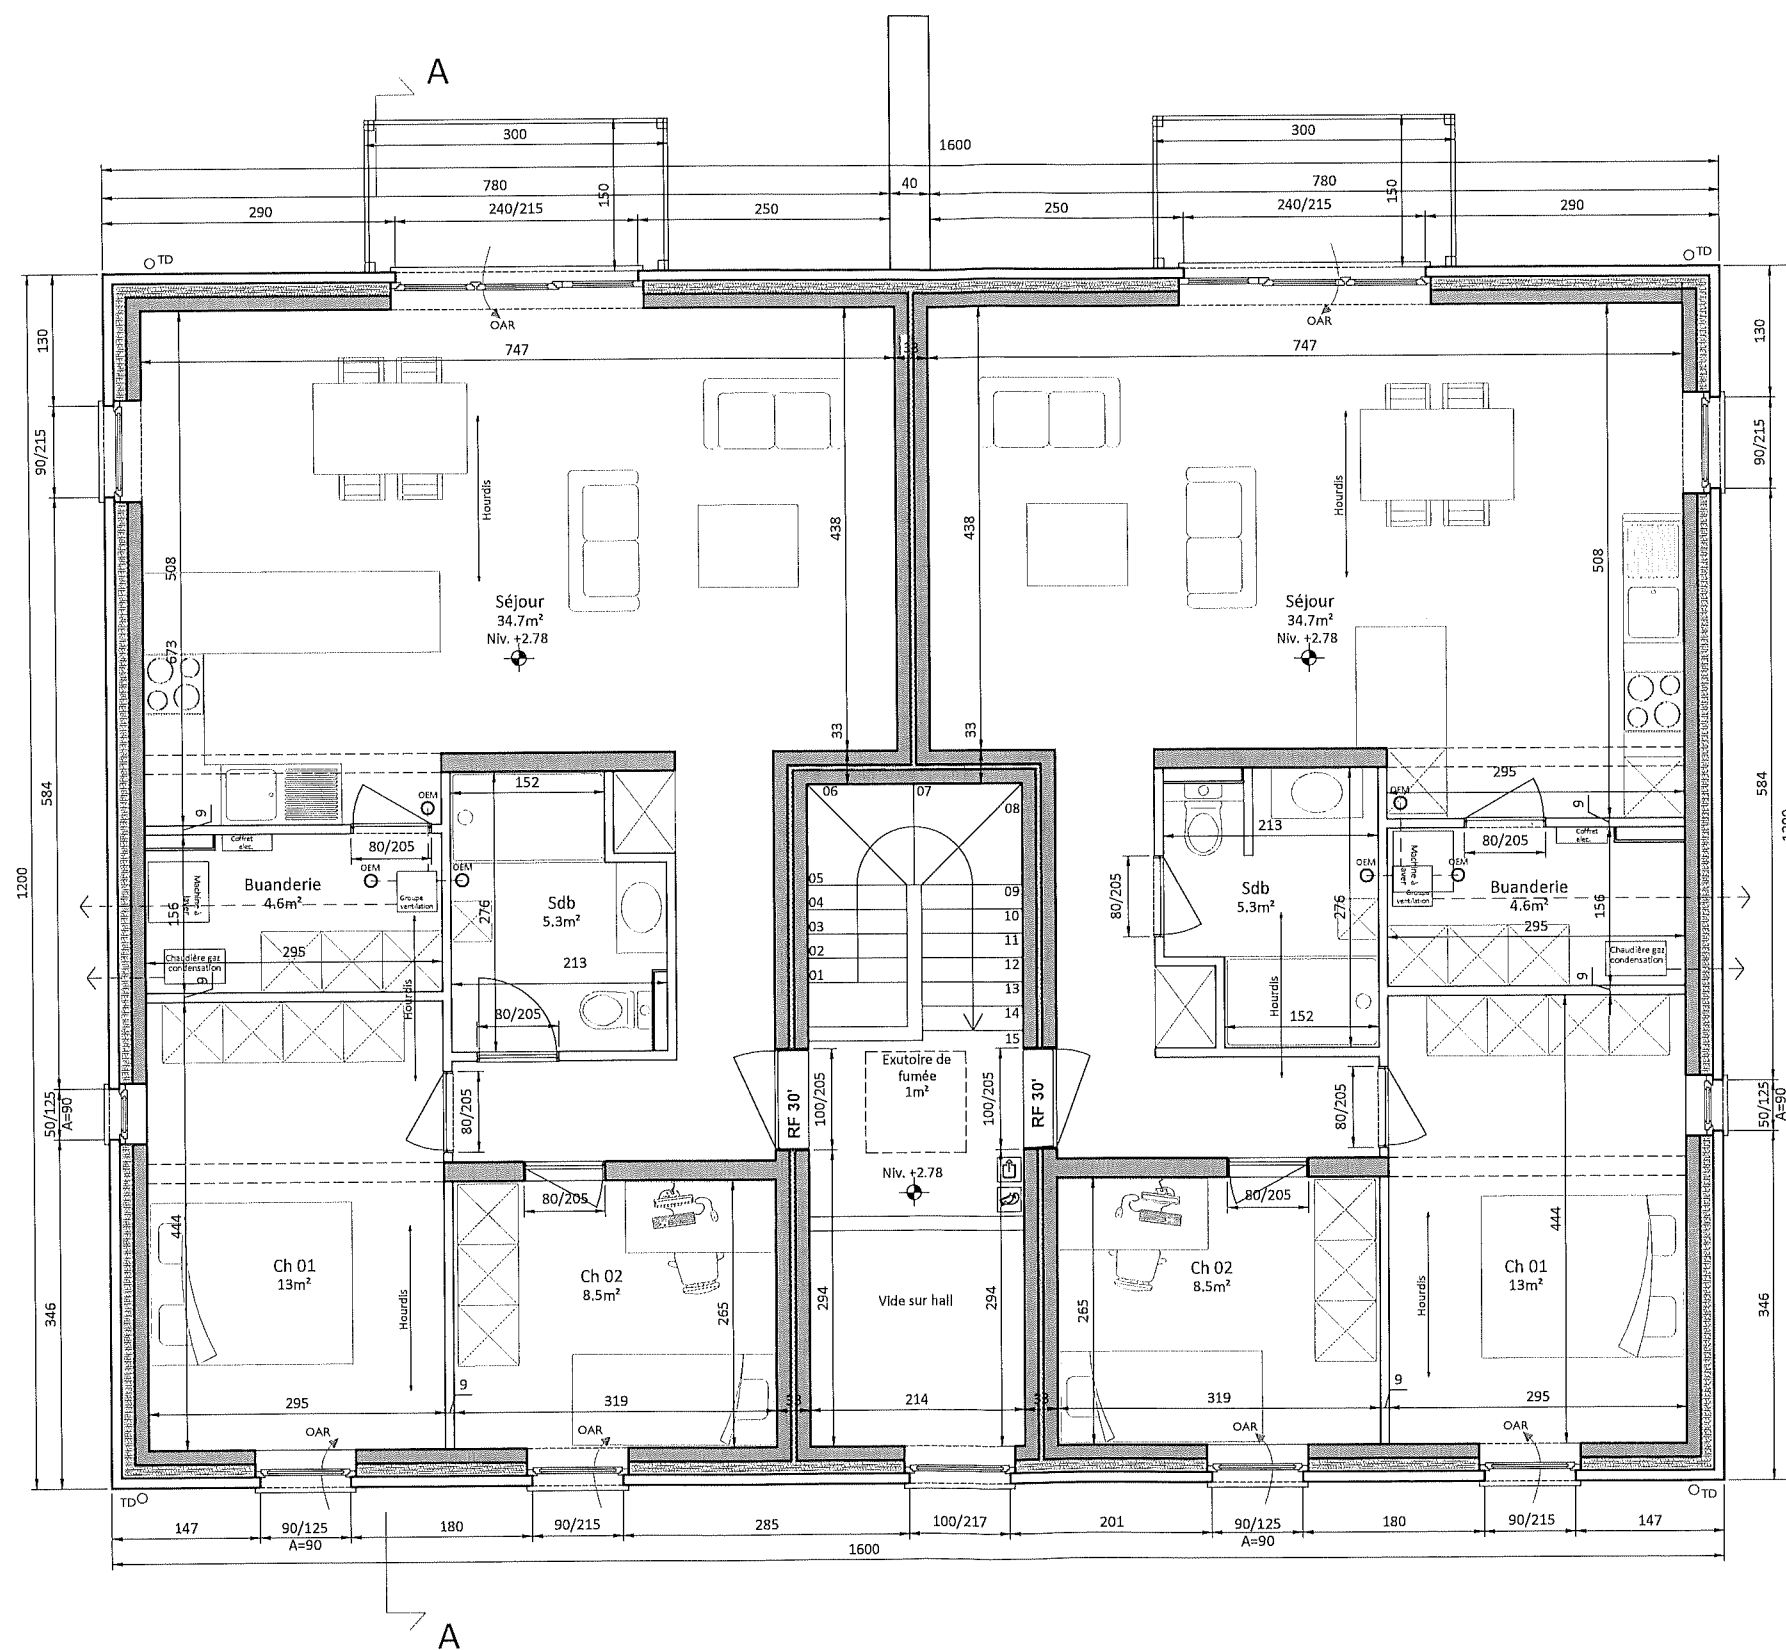

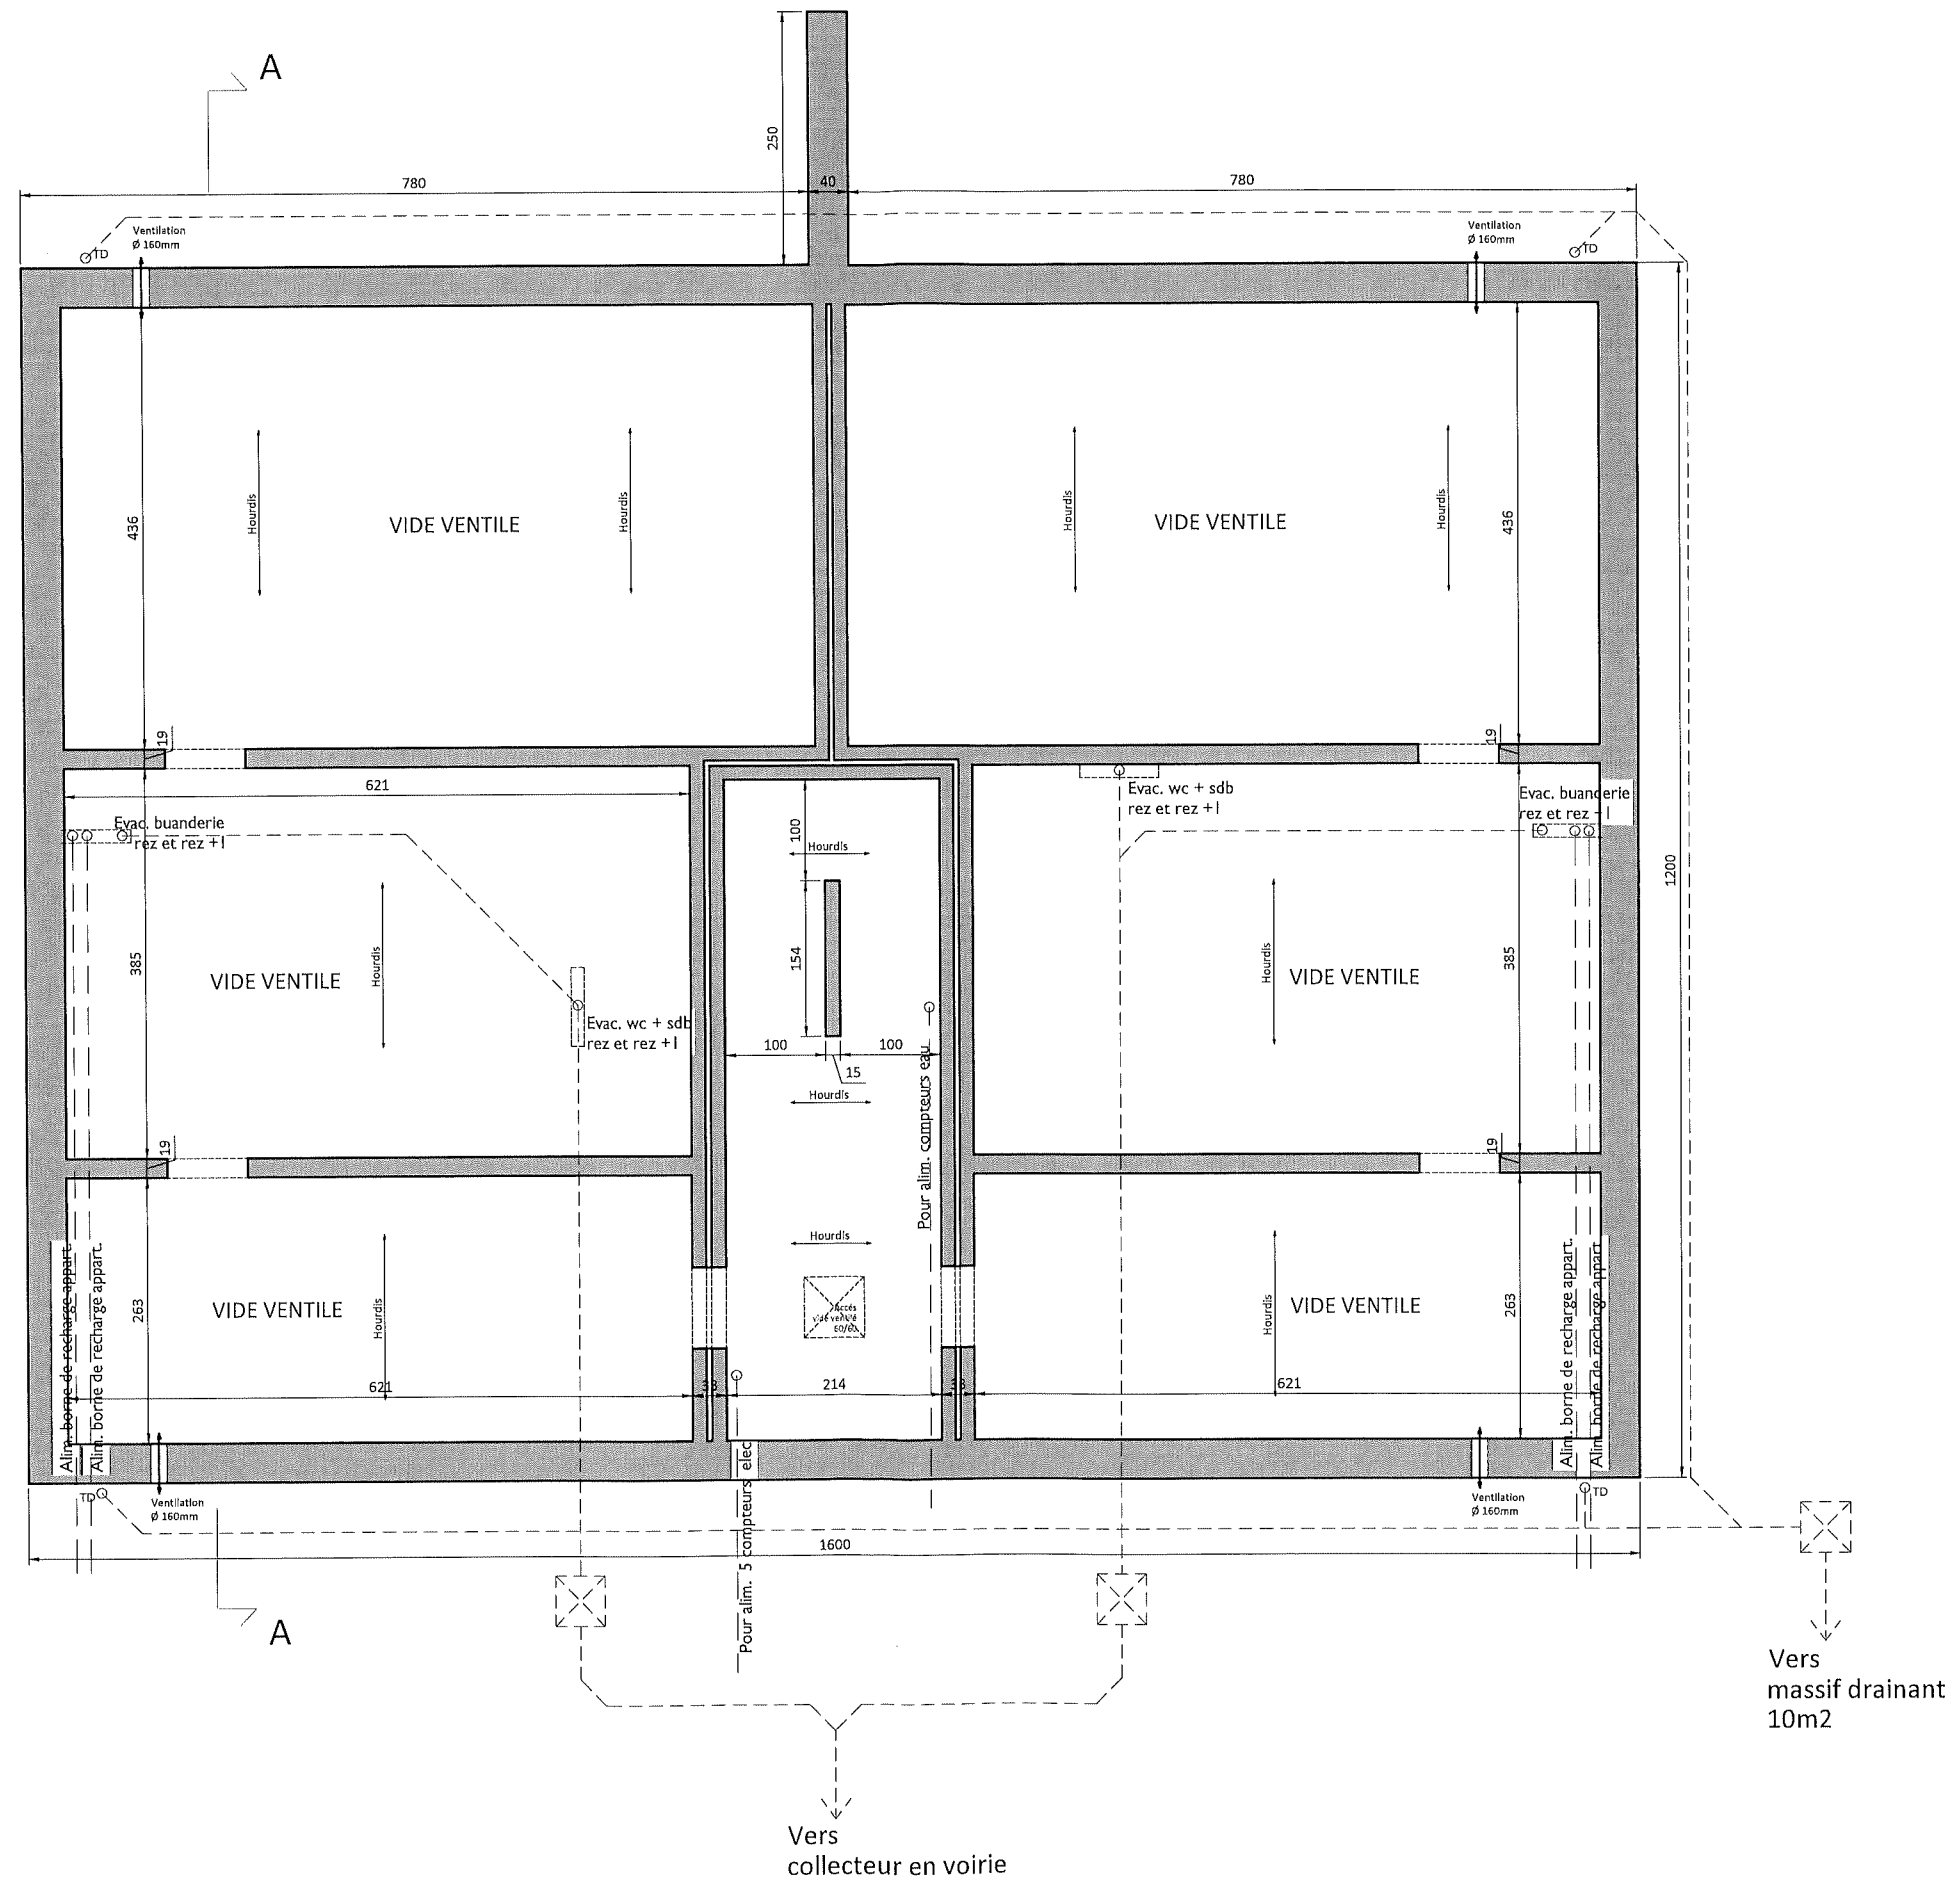


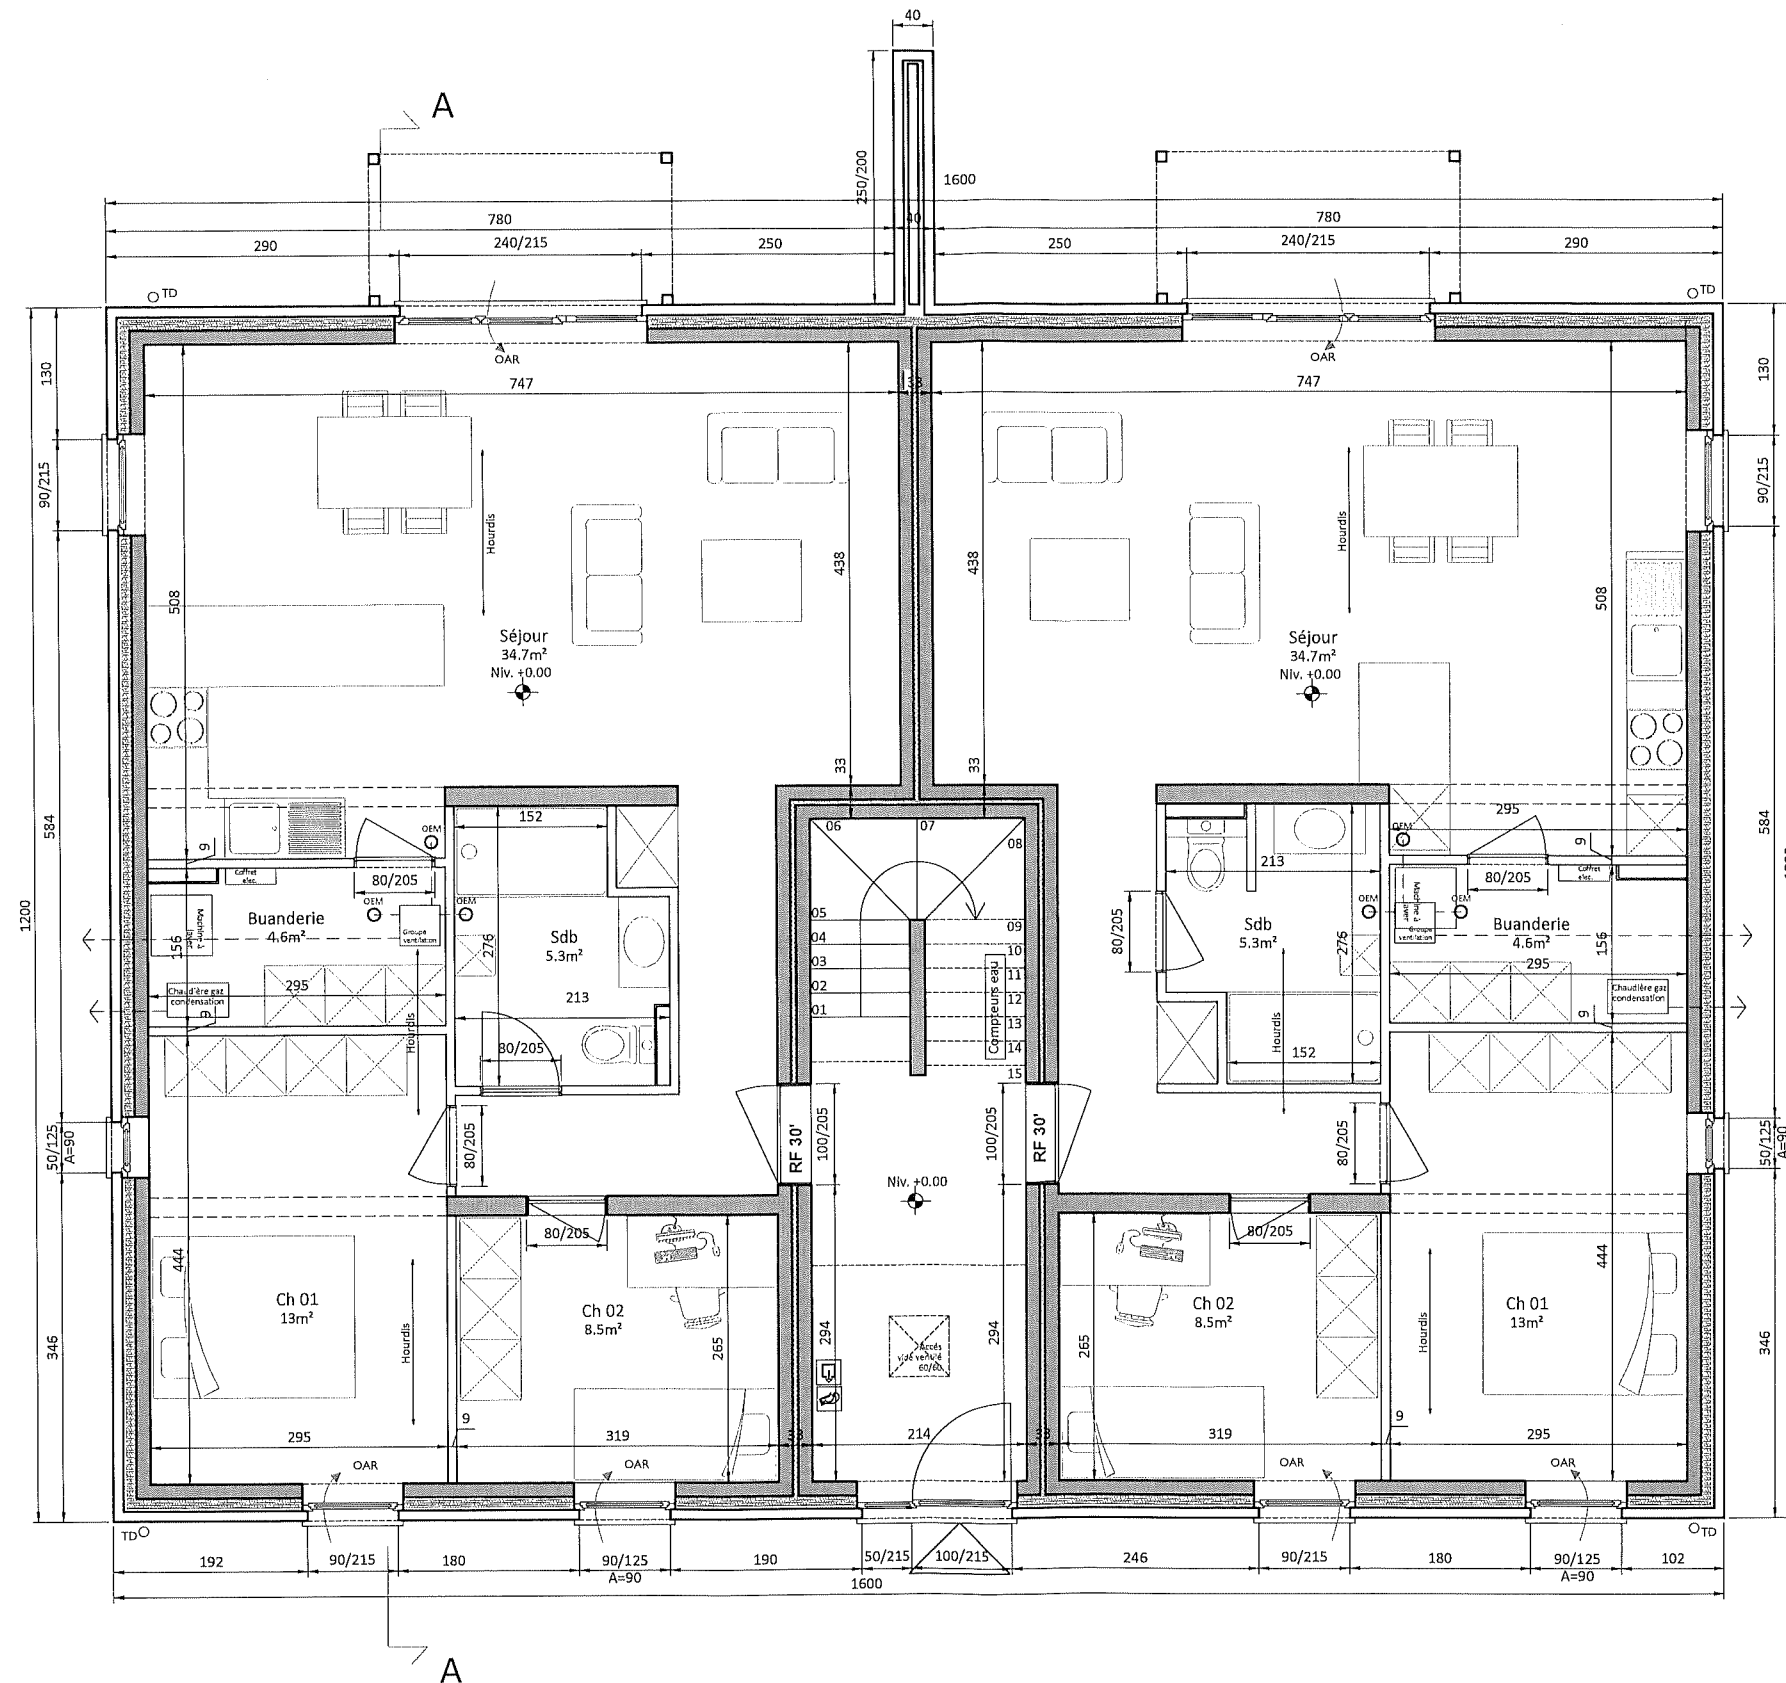


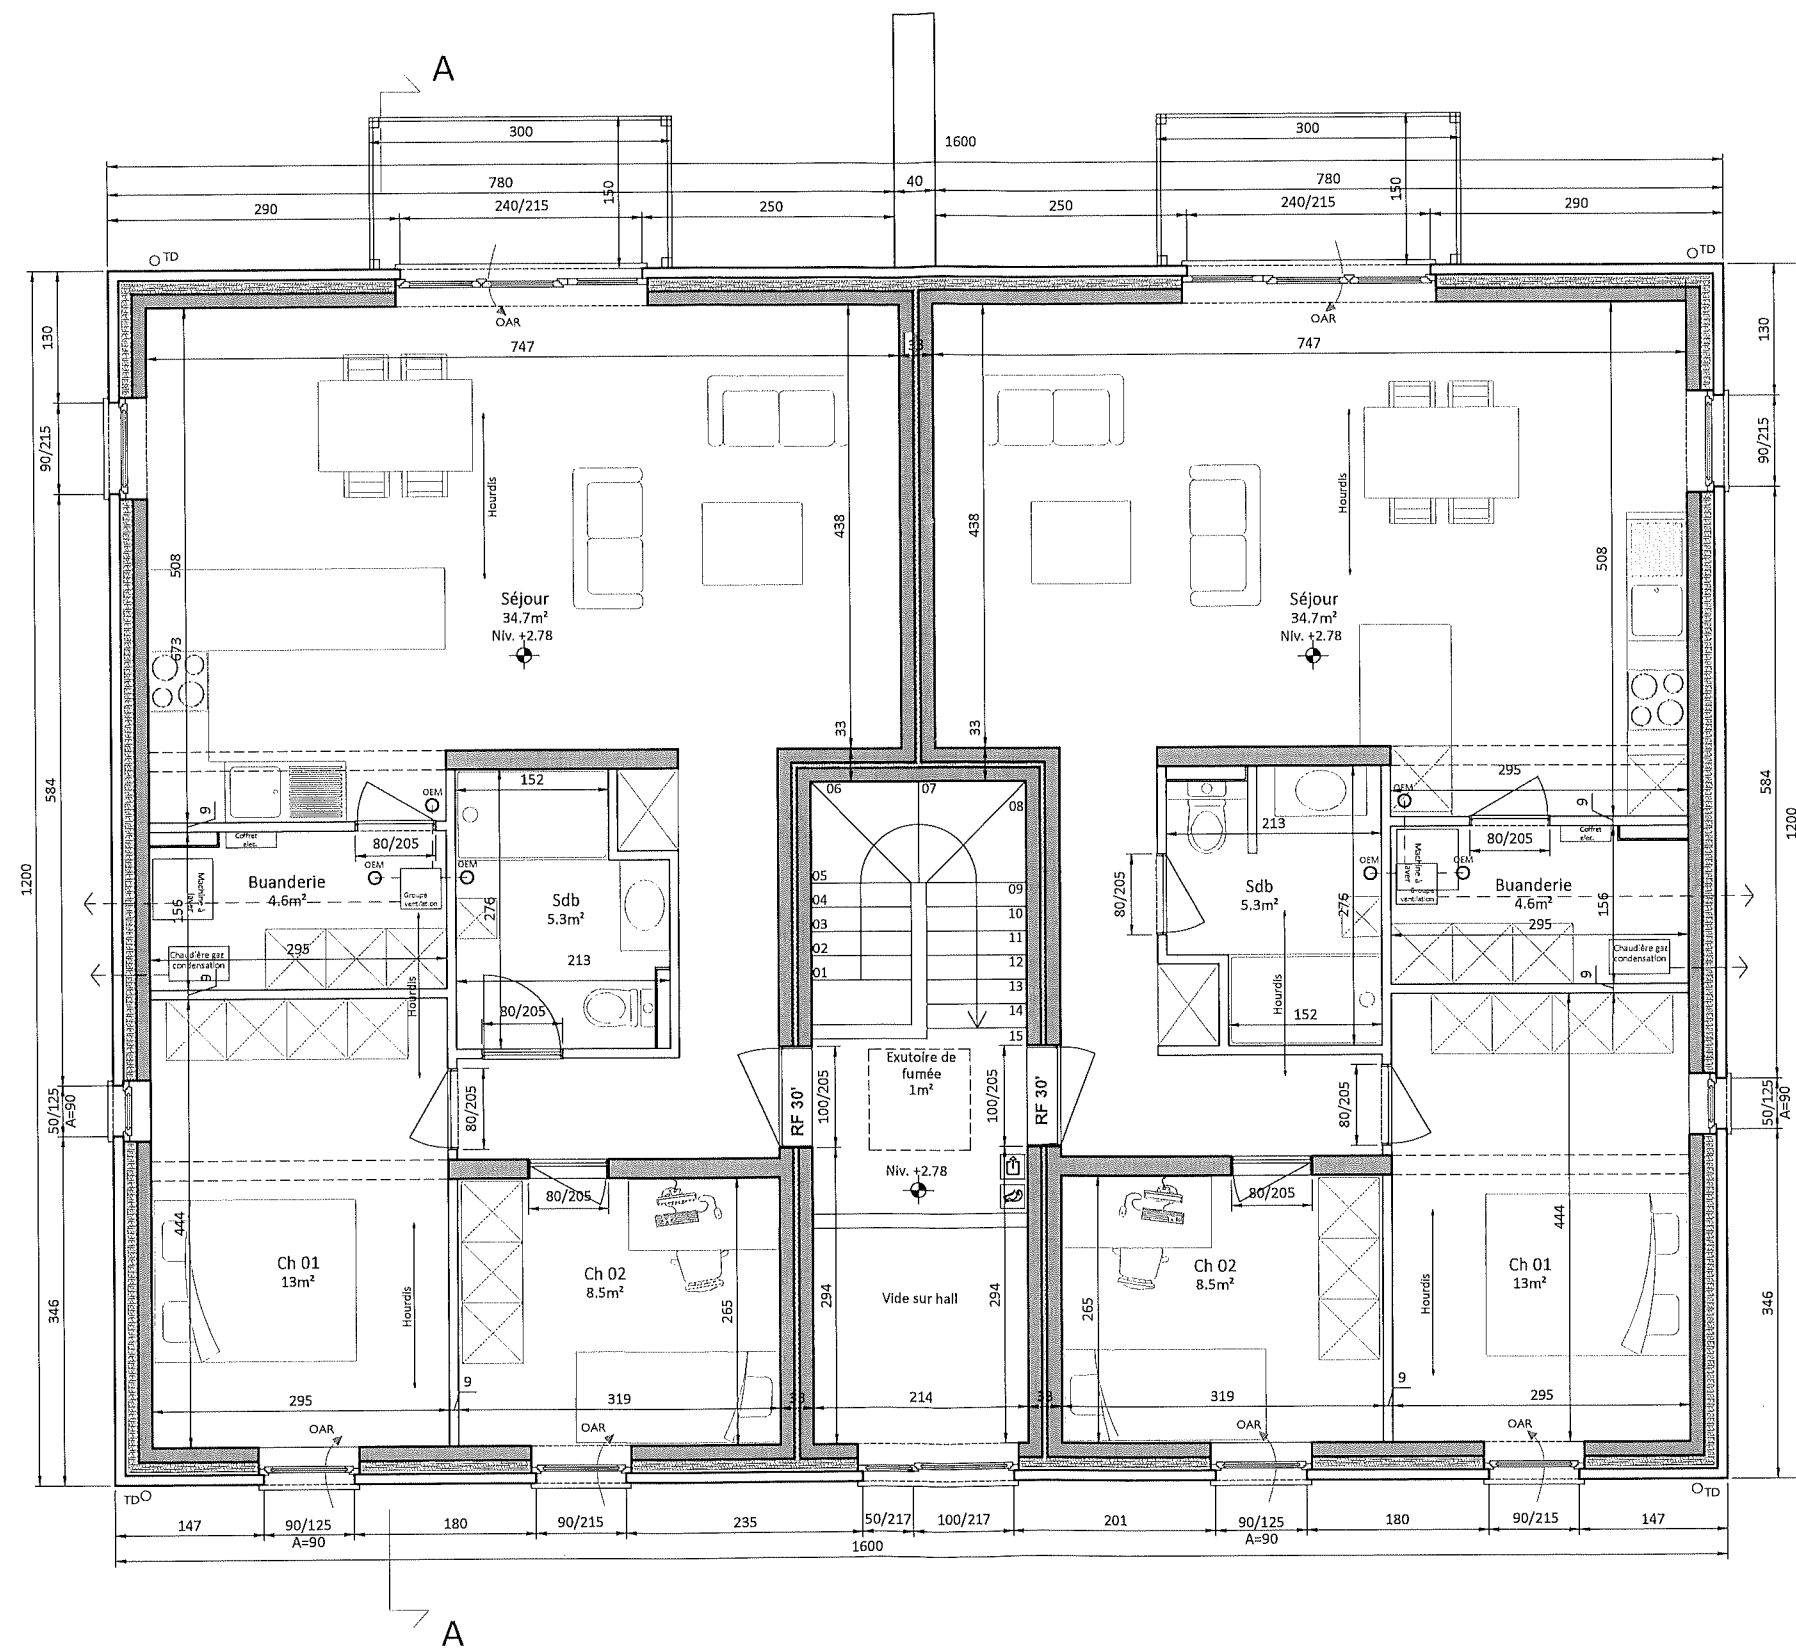

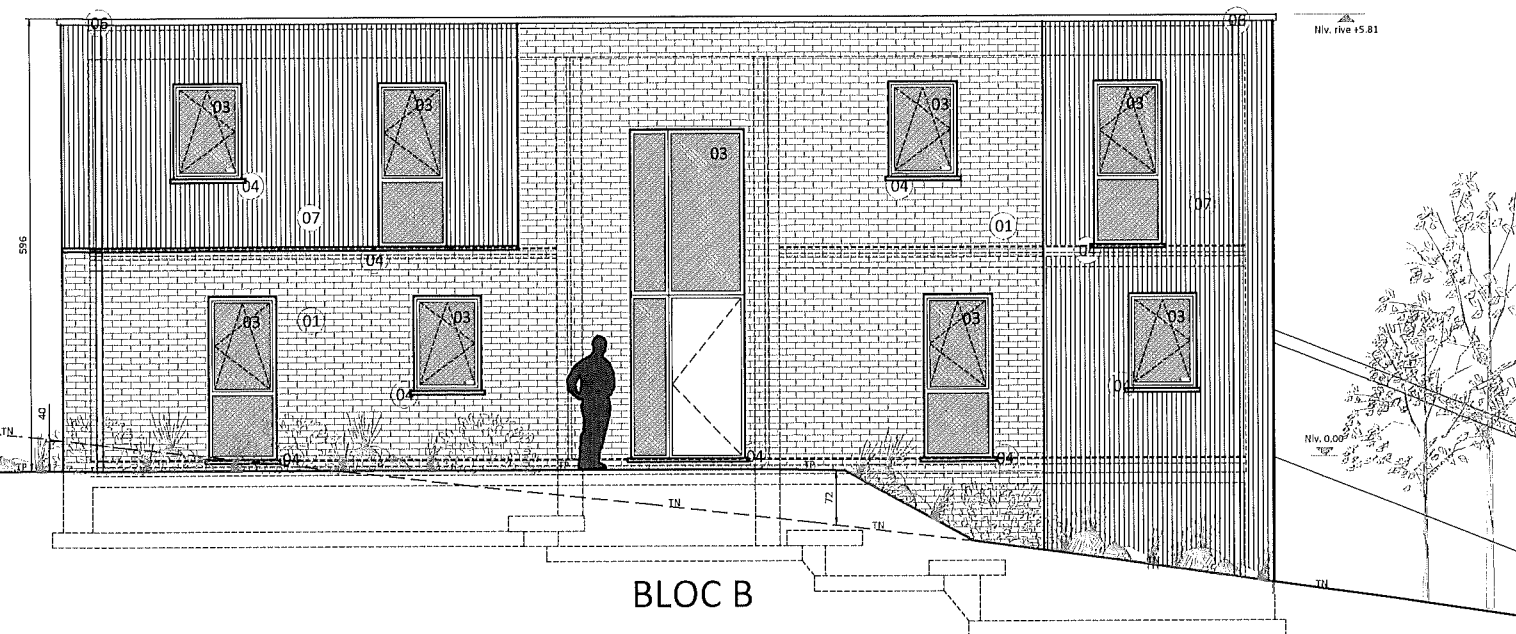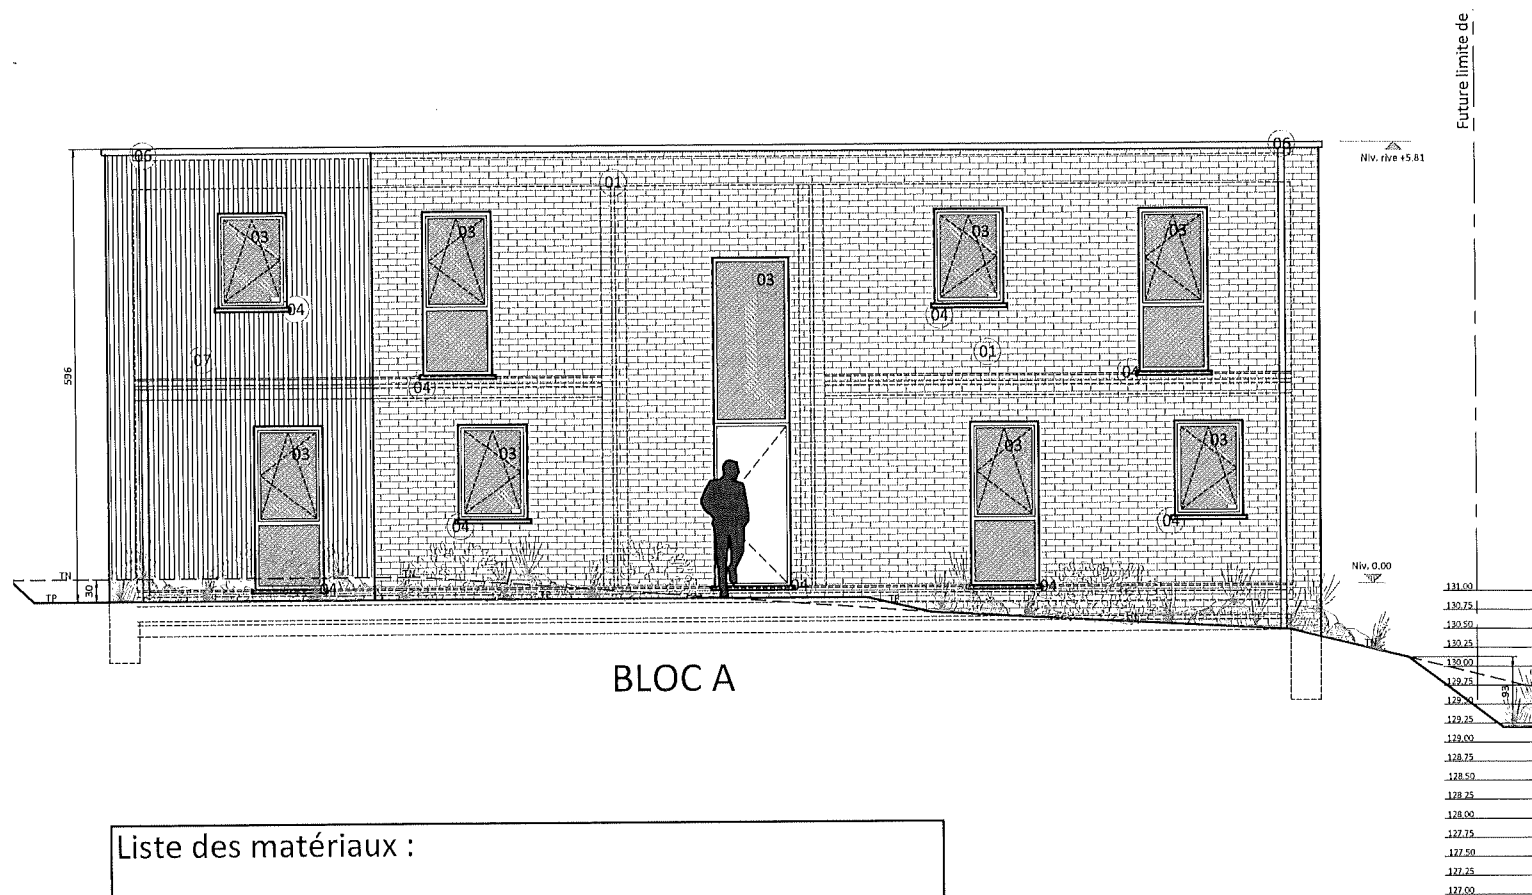


Liste des matériaux :

- 01 Brique de parement ton rouge
- 02 Porte de garage ton gris
- 03 Châssis PVC ton noir
- 04 Pierre naturelle
- 05 Balcon en acier ton noir
- 06 Rives et tuyaux de descente en zinc noir
- 07 Bardage bois pose verticale

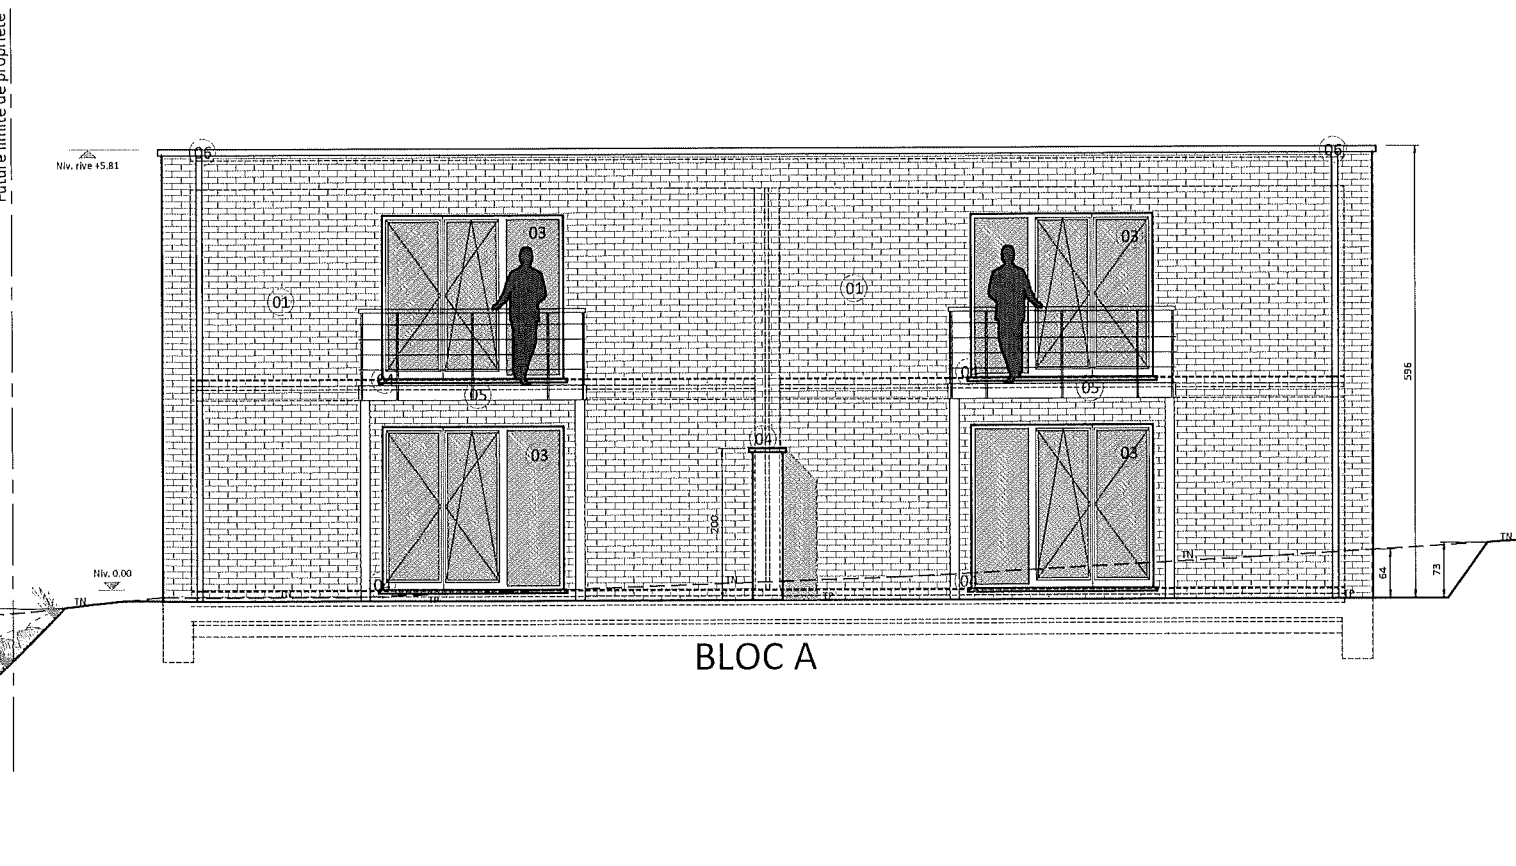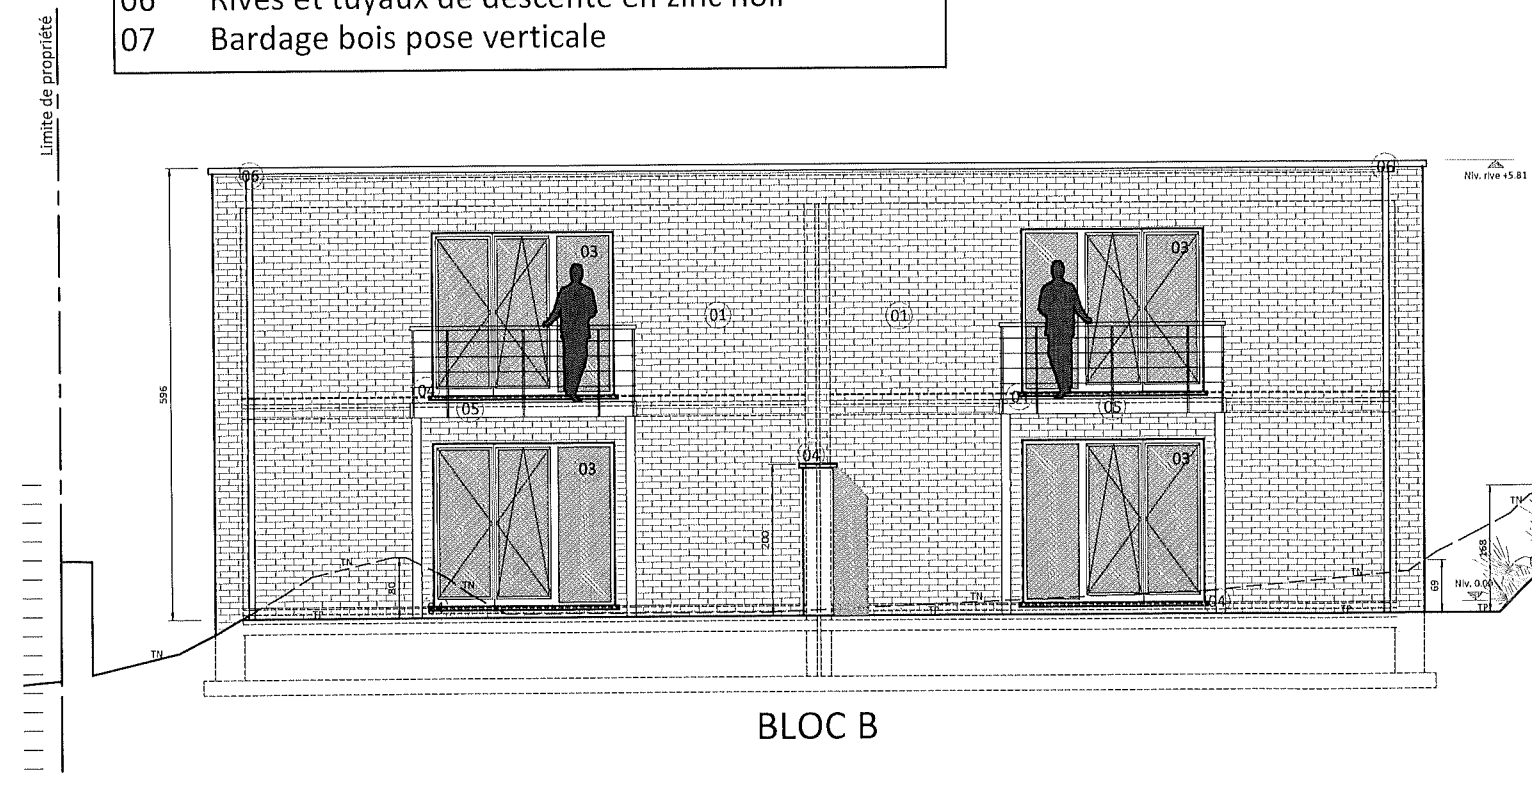

- Liste des matériaux :
- 01 Brique de parement ton rouge
 - 02 Porte de garage ton gris
 - 03 Châssis PVC ton noir
 - 04 Pierre naturelle
 - 05 Balcon en acier ton noir
 - 06 Rives et tuyaux de descente en zinc noir
 - 07 Bardage bois pose verticale

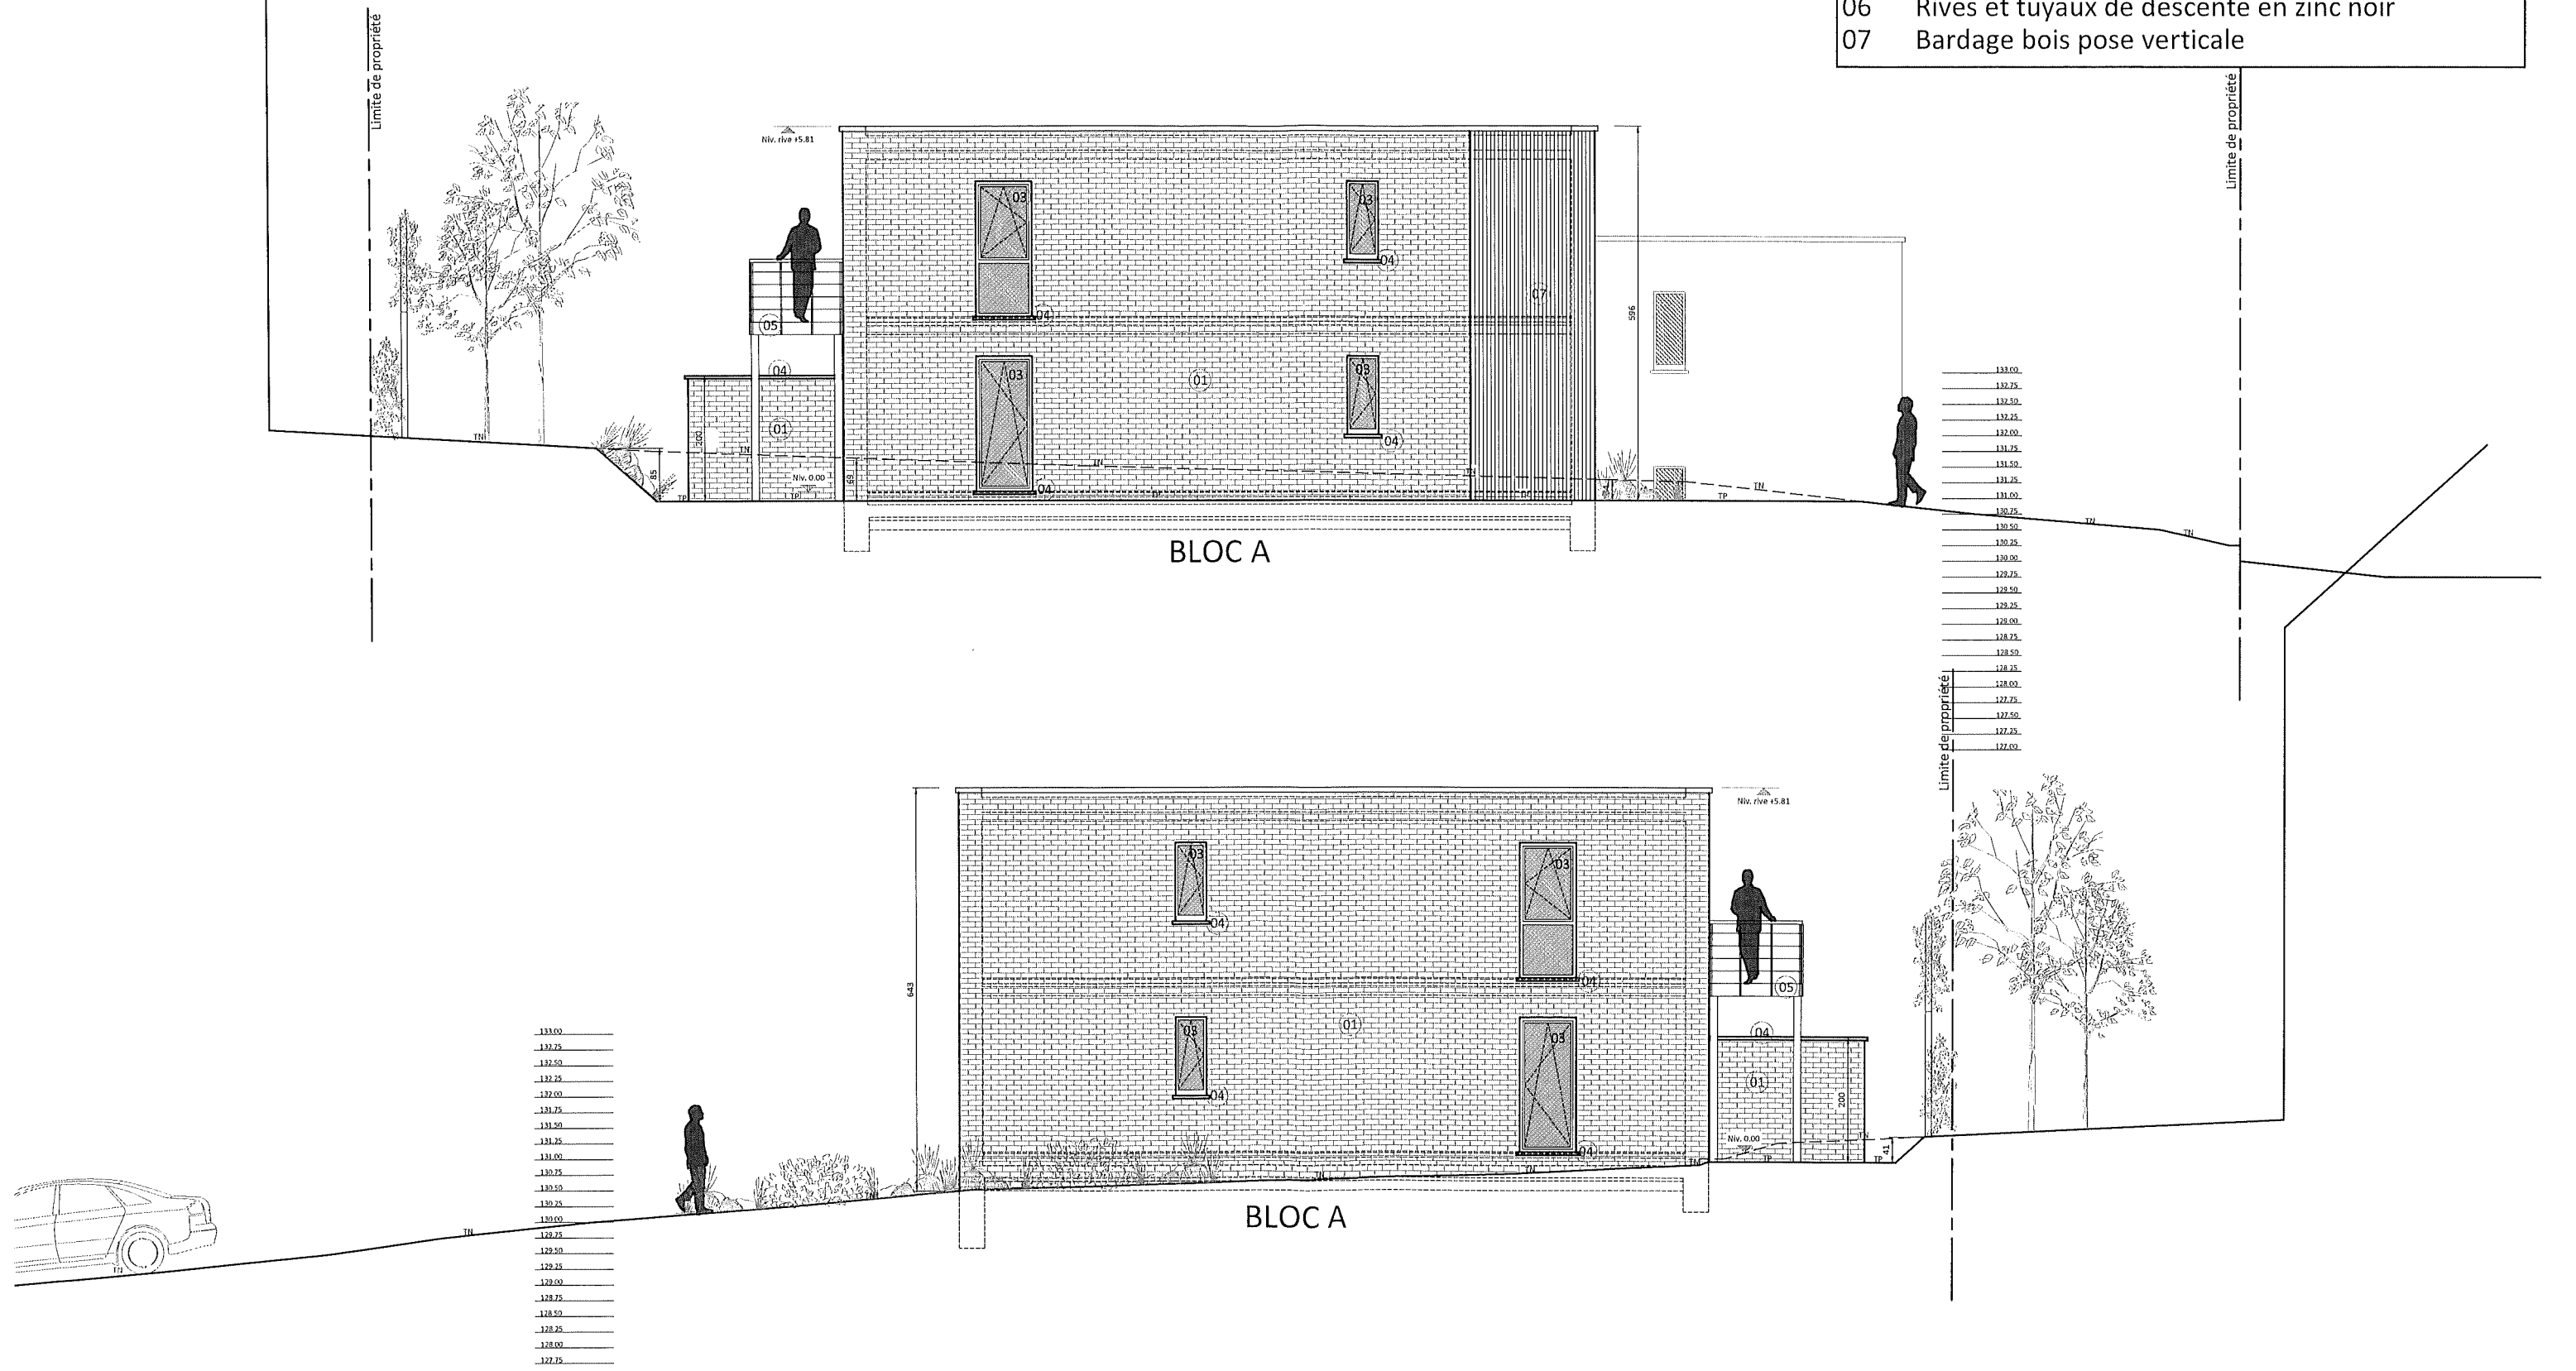

- Liste des matériaux :
- 01 Brique de parement ton rouge
 - 02 Porte de garage ton gris
 - 03 Châssis PVC ton noir
 - 04 Pierre naturelle
 - 05 Balcon en acier ton noir
 - 06 Rives et tuyaux de descente en zinc noir
 - 07 Bardage bois pose verticale

