


BOVENAANZICHT

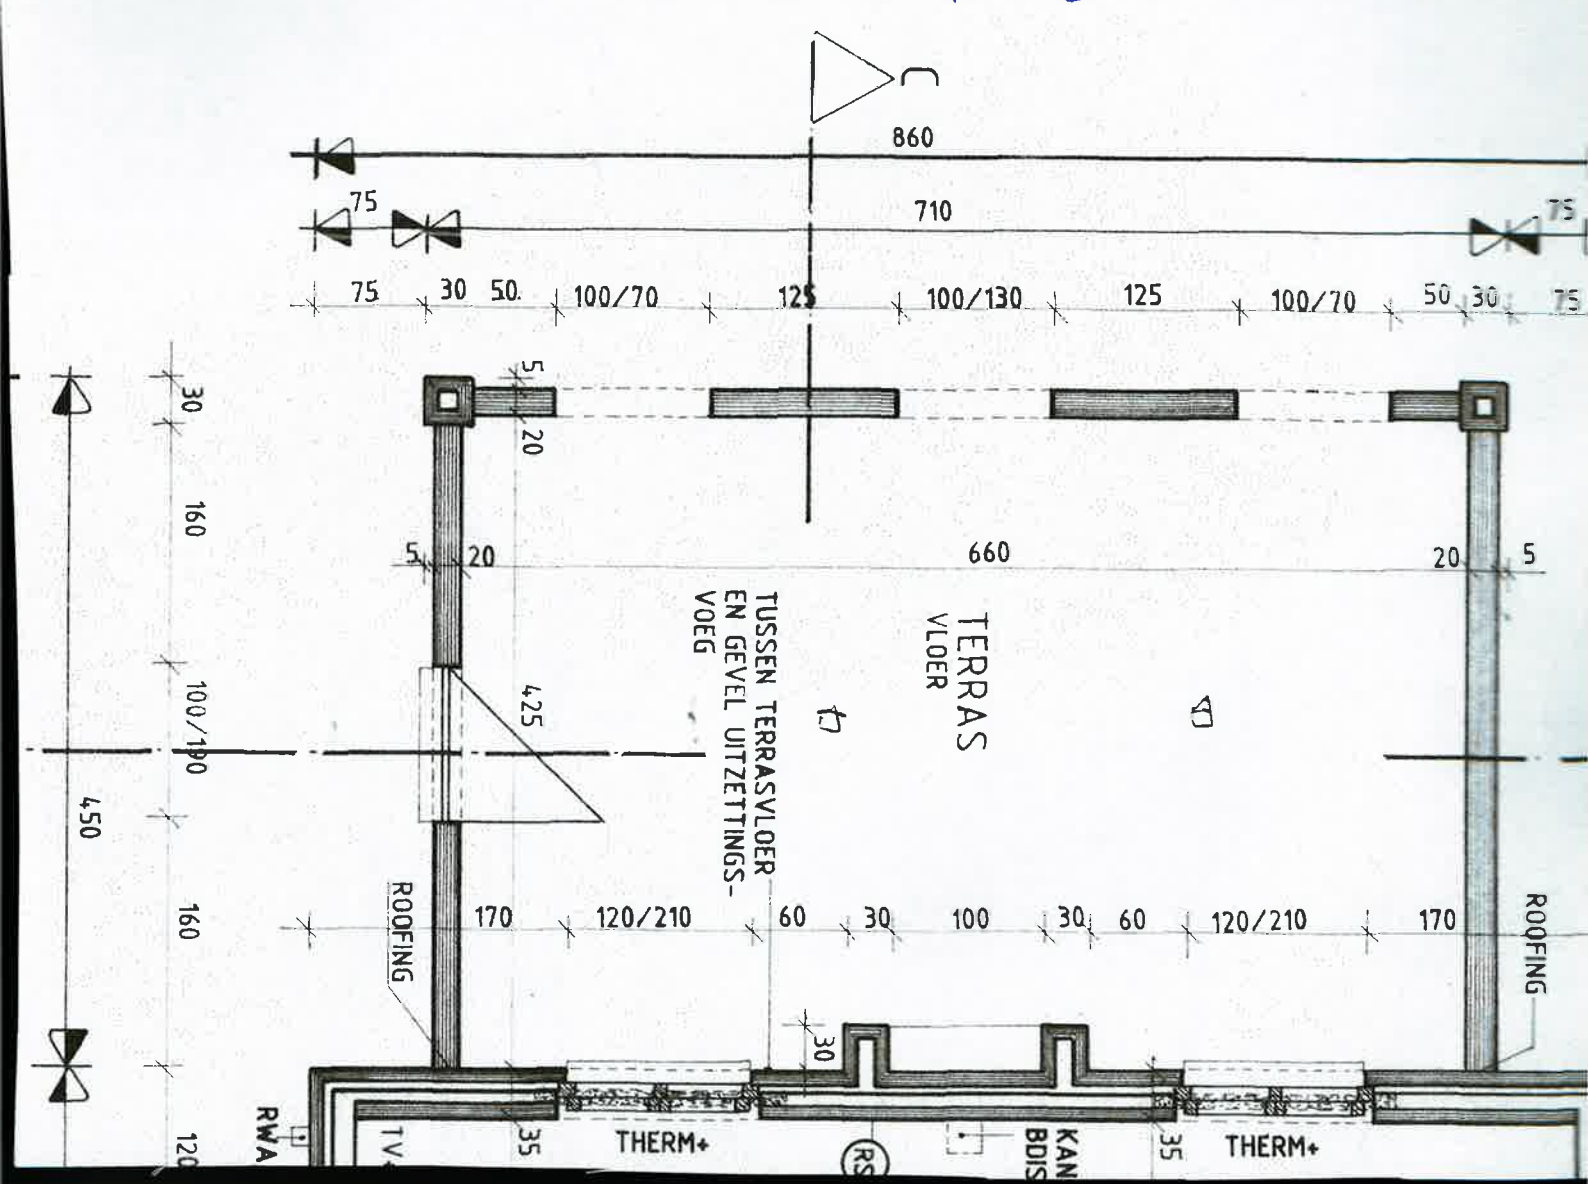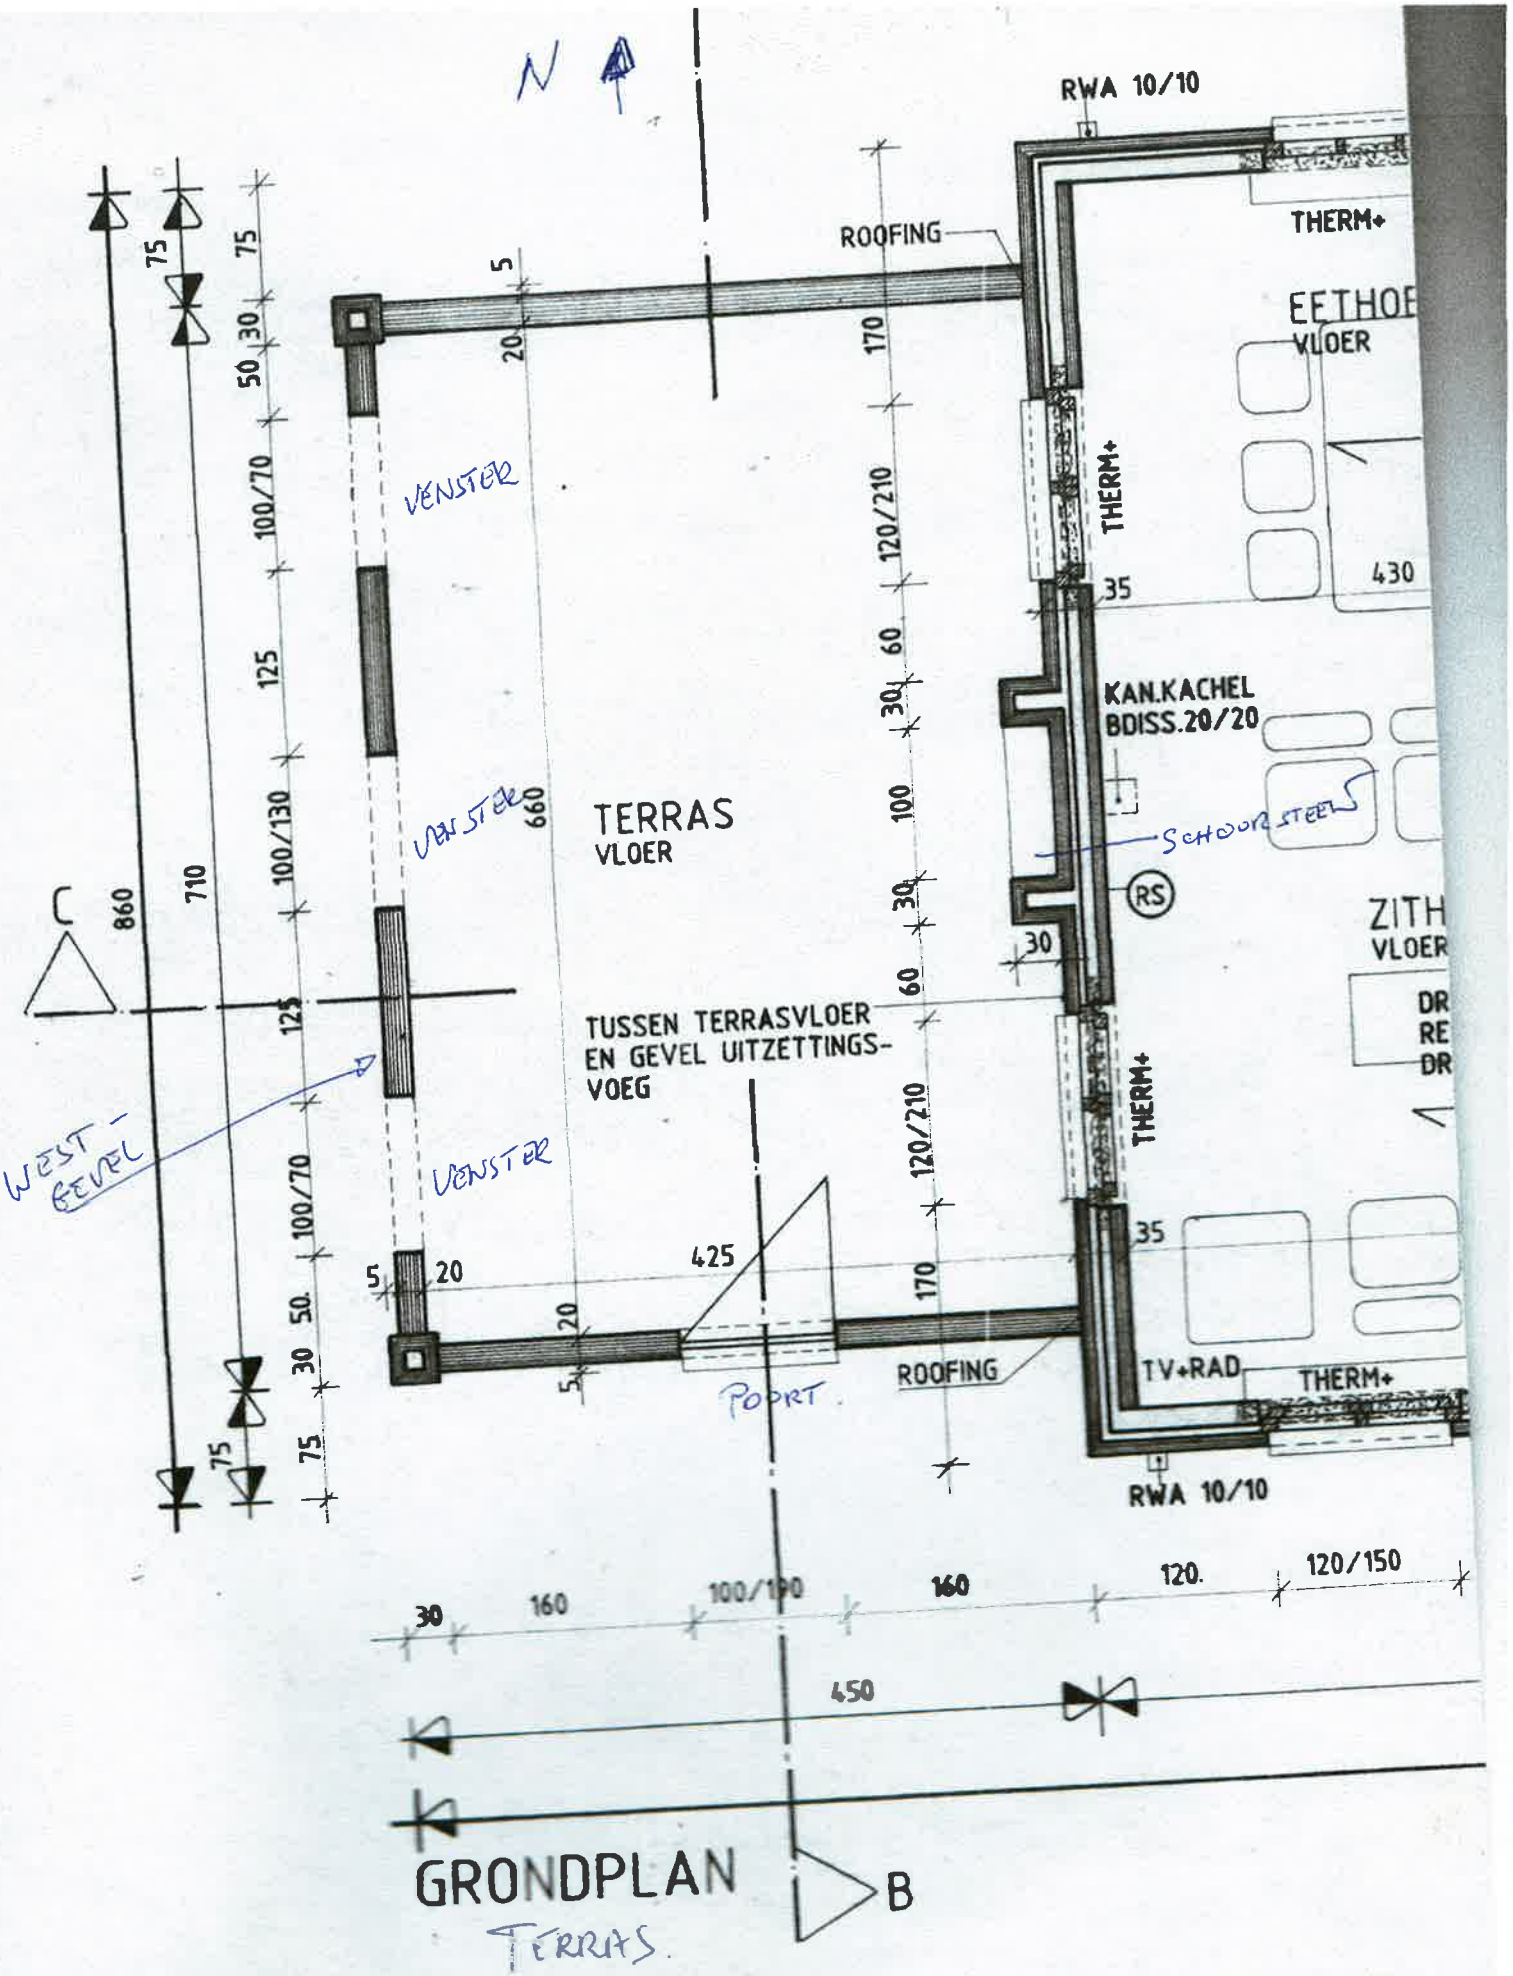




N
RWA 10/10
THERM+
ROOFING
VENSTER
VENSTER
VENSTER
TERRAS
VLOER
TUSSEN TERRASVLOER
EN GEVEL UITZETTINGS-
VOEG
KAN.KACHEL
BDISS.20/20
SCHUIFSTEEL
RS
ZITH
VLOER
THERM+
THERM+
WEST-
GEVEL
425
PODRT.
ROOFING
TV+RAD
THERM+
RWA 10/10
GRONDPLAN
TERRAS
B
C
710
860
660
430
450
160
160
120.
120/150
100/100
100/70
125
100/130
120/210
120/210
170
170
50
30
75
75
75
60
30
100
30
60
35
35
30
20
20
5
5
5
20
5
50.
30
75
75

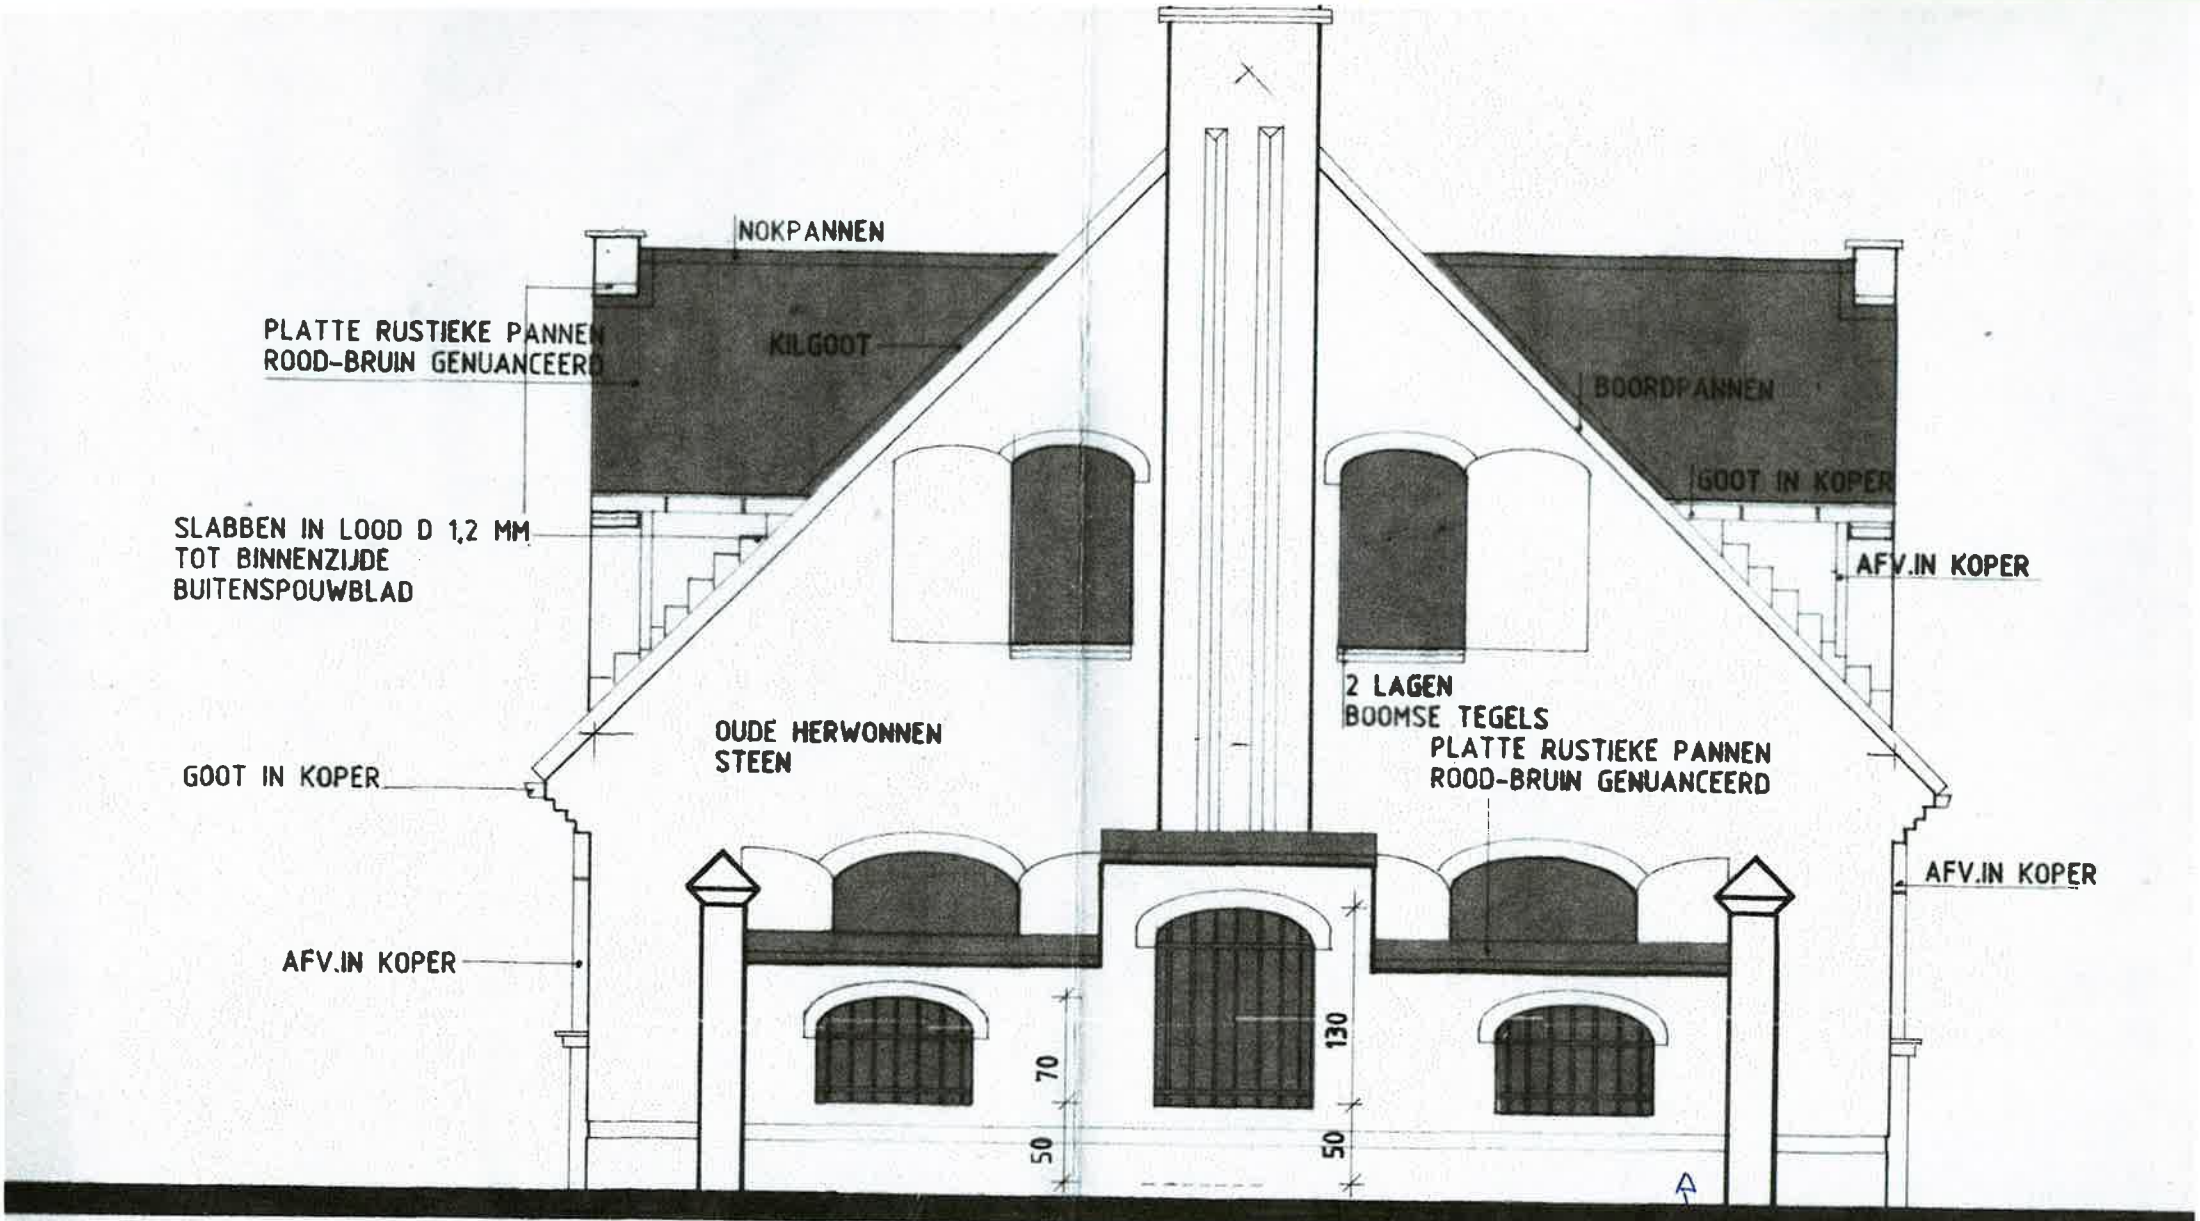

WESTGEVEL

WEST GEVEL TERRAS SNEDE
per 3 vensters.

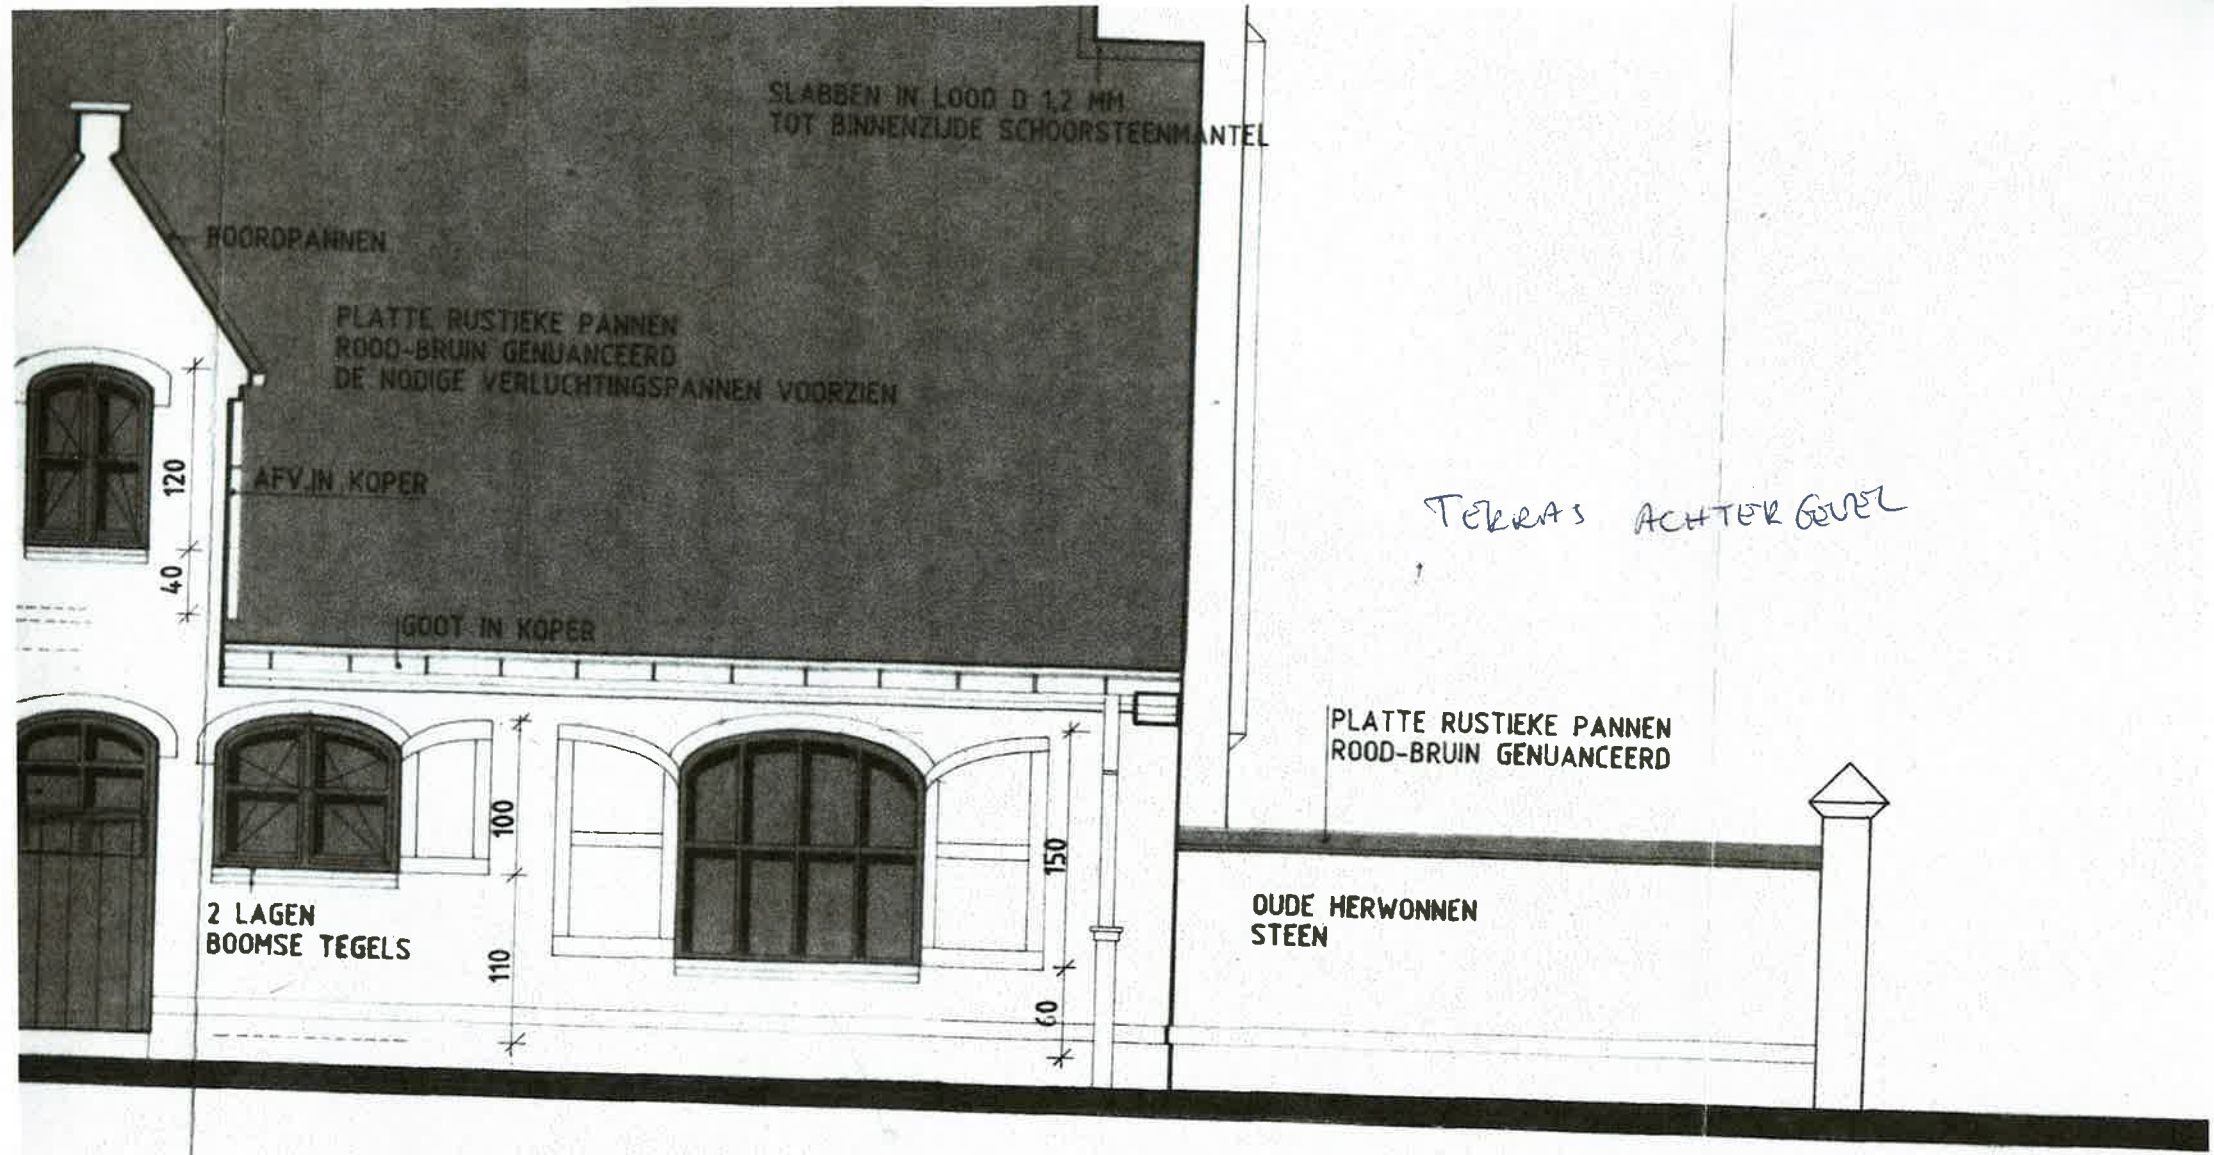
SLABBEN IN LOOD D 1,2 MM
TOT BINNENZIJDE SCHOORSTEENMANTEL
ROODPANNEN
PLATTE RUSTIEKE PANNEN
ROOD-BRUIN GENUANCEERD
DE NODIGE VERLUCHTINGSPANNEN VOORZIEN
AFV.IN KOPER
120
40
GOOT IN KOPER
TERRAS ACHTER GEVEL
PLATTE RUSTIEKE PANNEN
ROOD-BRUIN GENUANCEERD
100
110
150
60
2 LAGEN
BOOMSE TEGELS
OUDE HERWONNEN
STEEN

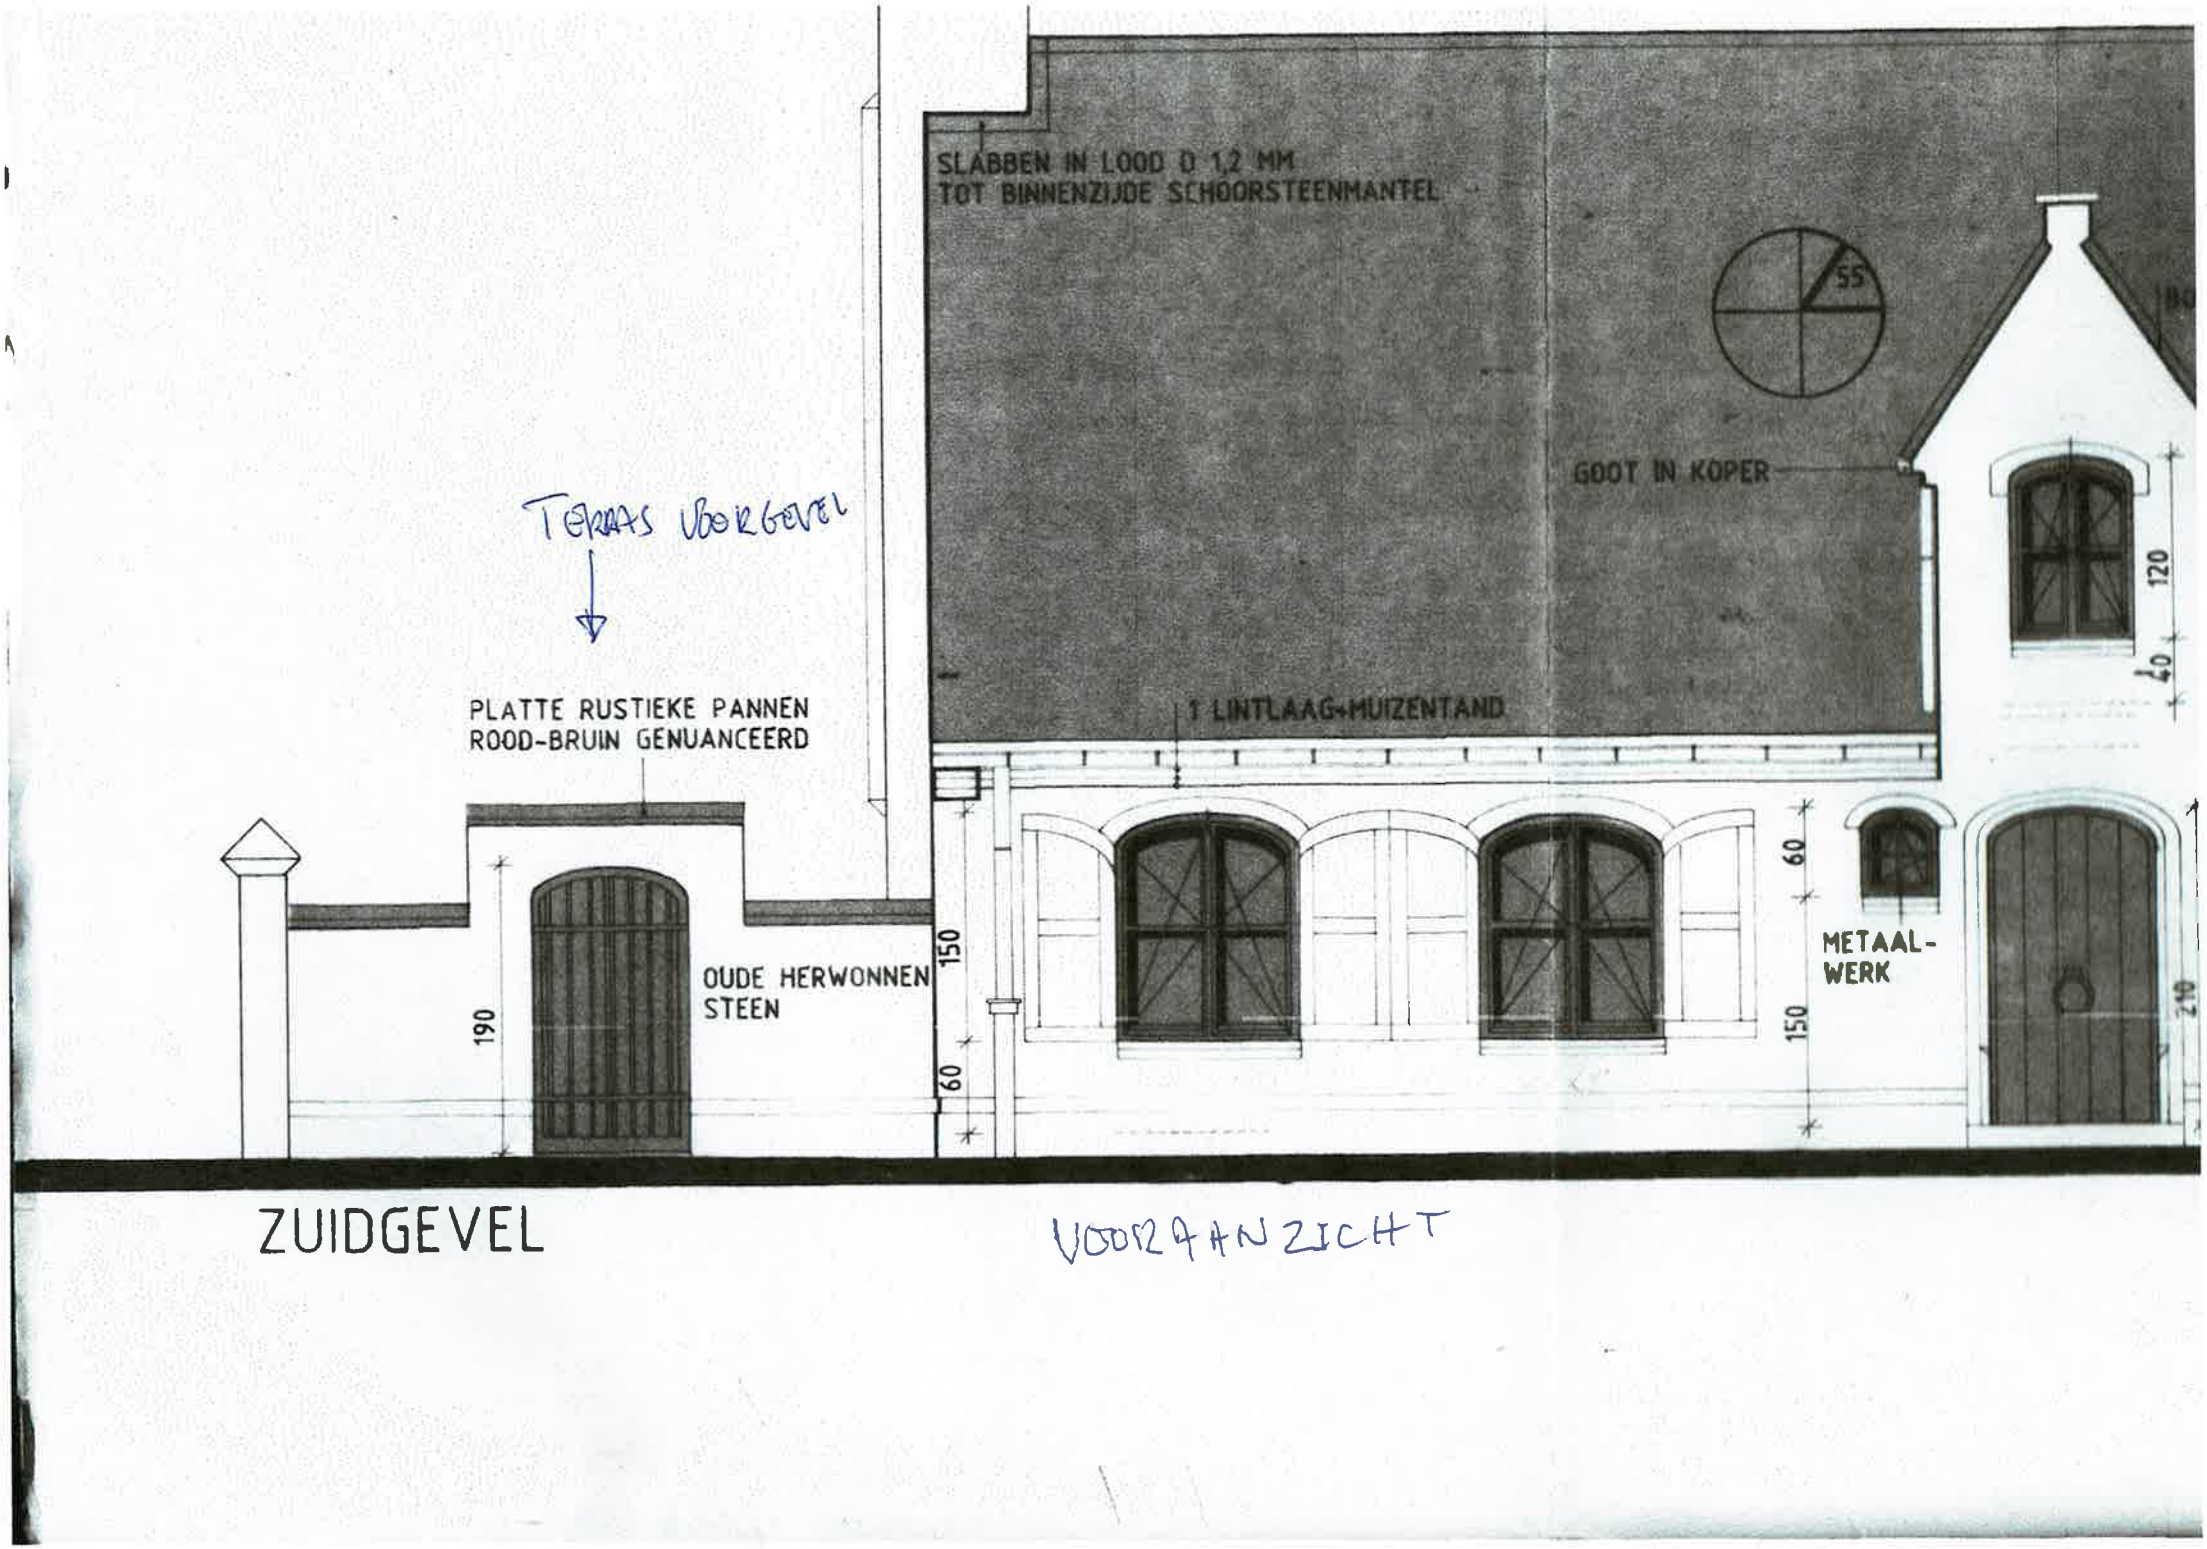

ZUIDGEVEL

VOORAANZICHT