


A

bloc de terre cuite Porotherm ép. 14 cm
isolation **Isover party-wall** ép. min. 4 cm
bloc de terre cuite Porotherm ép. 14 cm

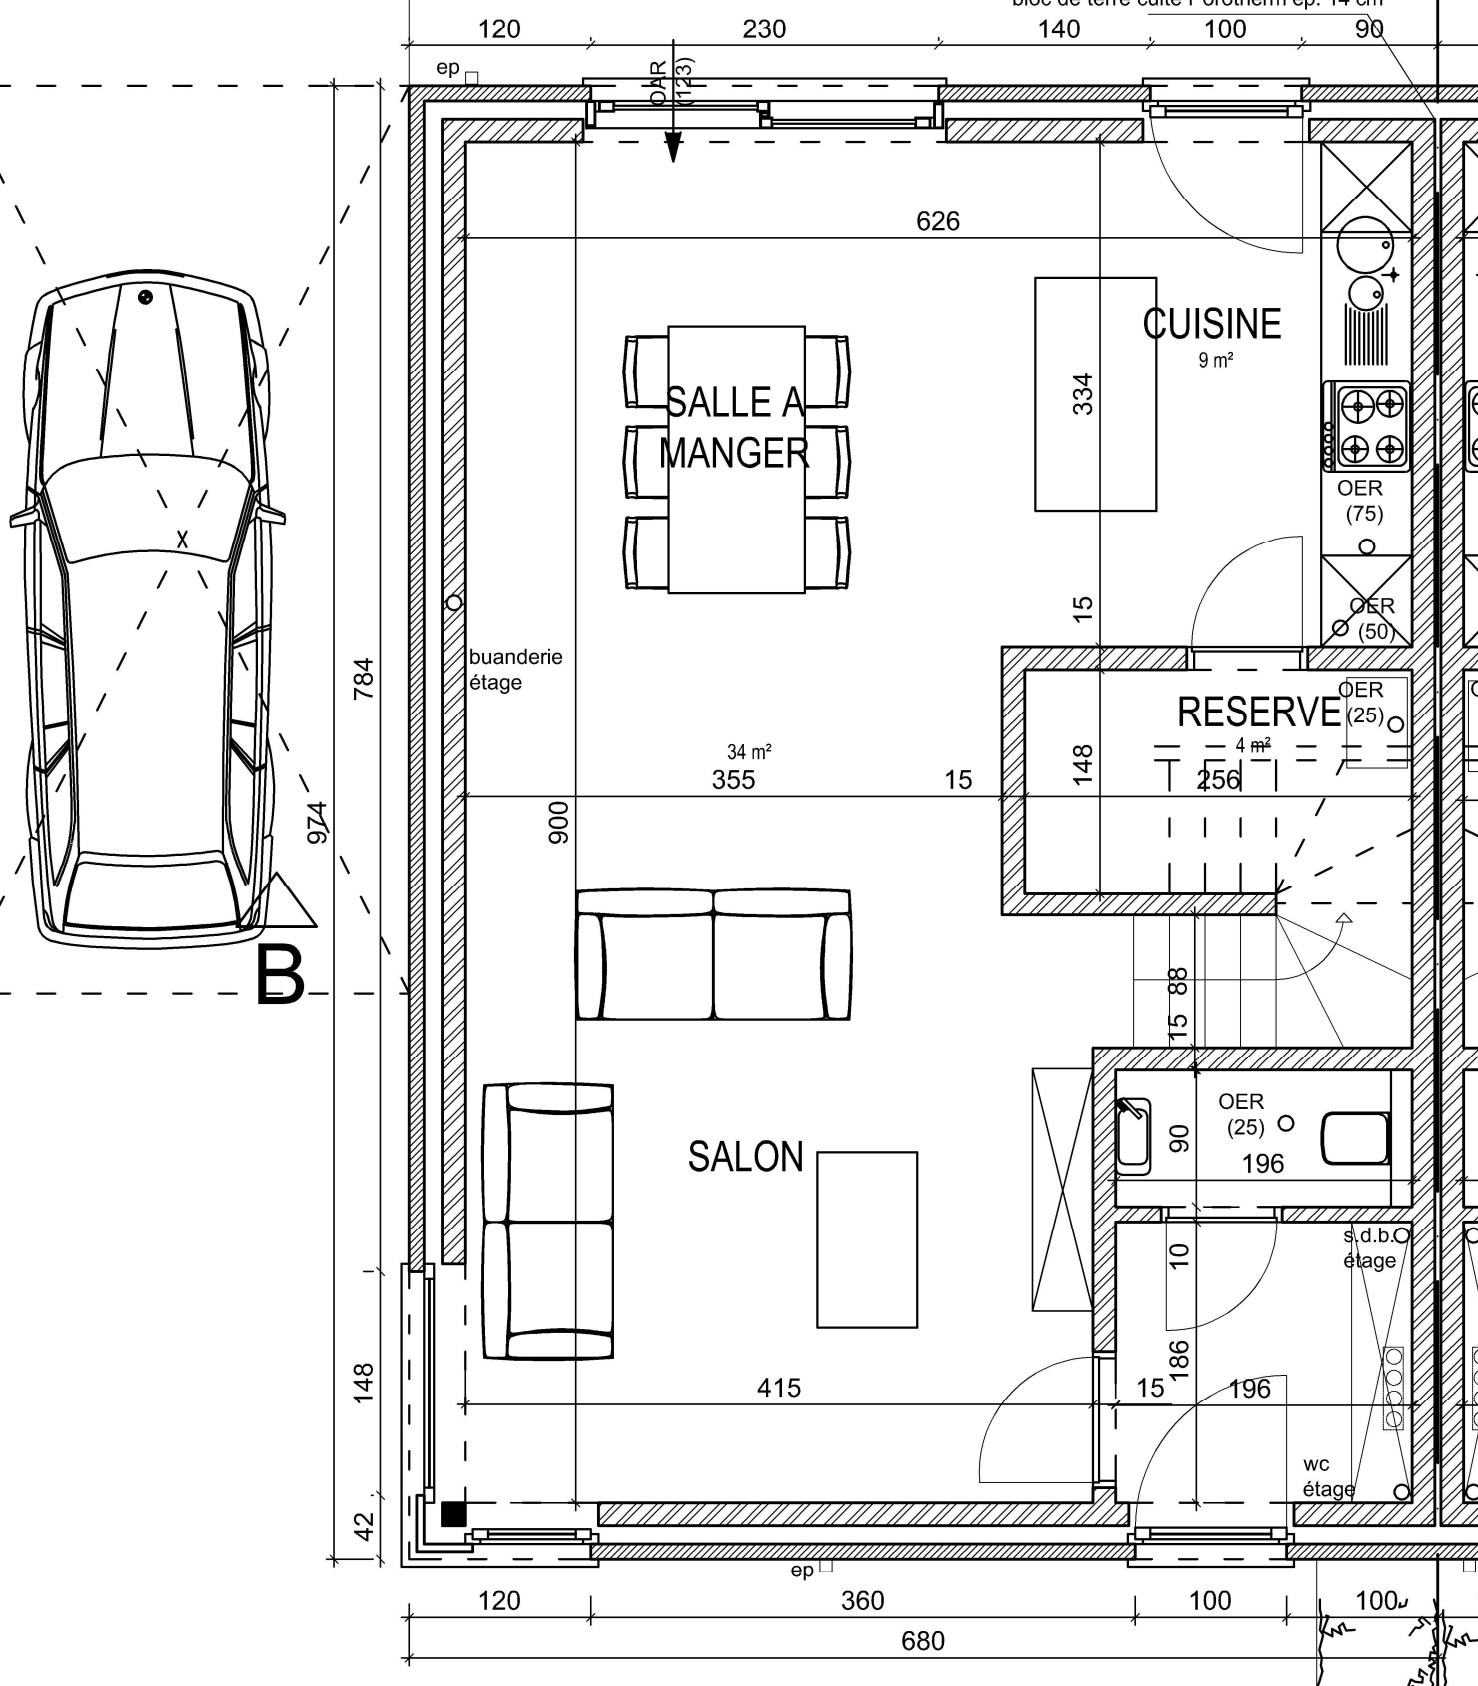


HABITATION 1: rez-de-chaussée

Documents non contractuels

ARCHITECTES :
SRL civile Architecte Benoît Courcelles
Chaussée de Luigne , 441/1
7712 MOUSCRON
TEL 056/84.26.06

A


bloc de terre cuite Porotherm ép. 14 cm
isolation Isover party-wall ép. min. 4 cm
bloc de terre cuite Porotherm ép. 14 cm

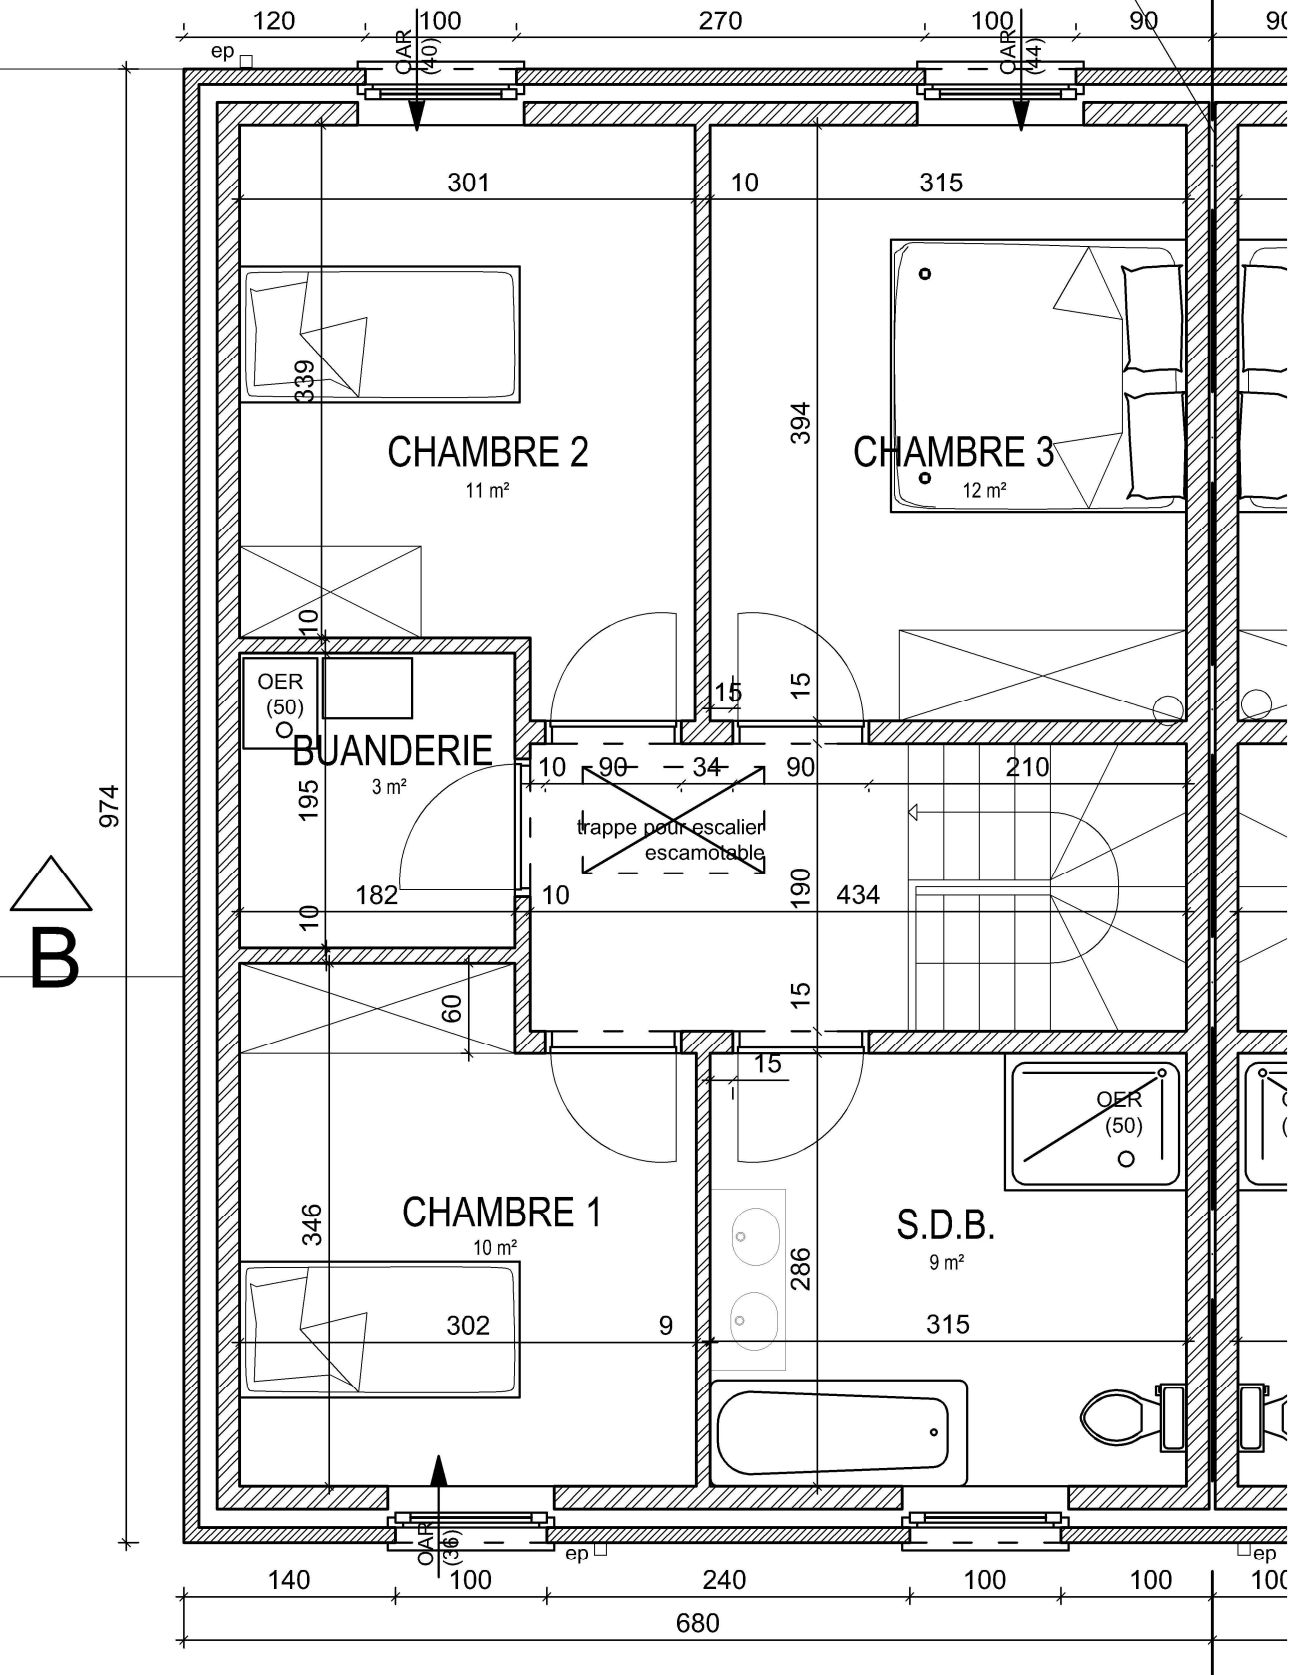

HABITATION 1: étage

Documents non contractuels

ARCHITECTES :
SRL civile Architecte Benoît Courcelles
Chaussée de Luigne , 441/1
7712 MOUSCRON
TEL 056/84.26.06

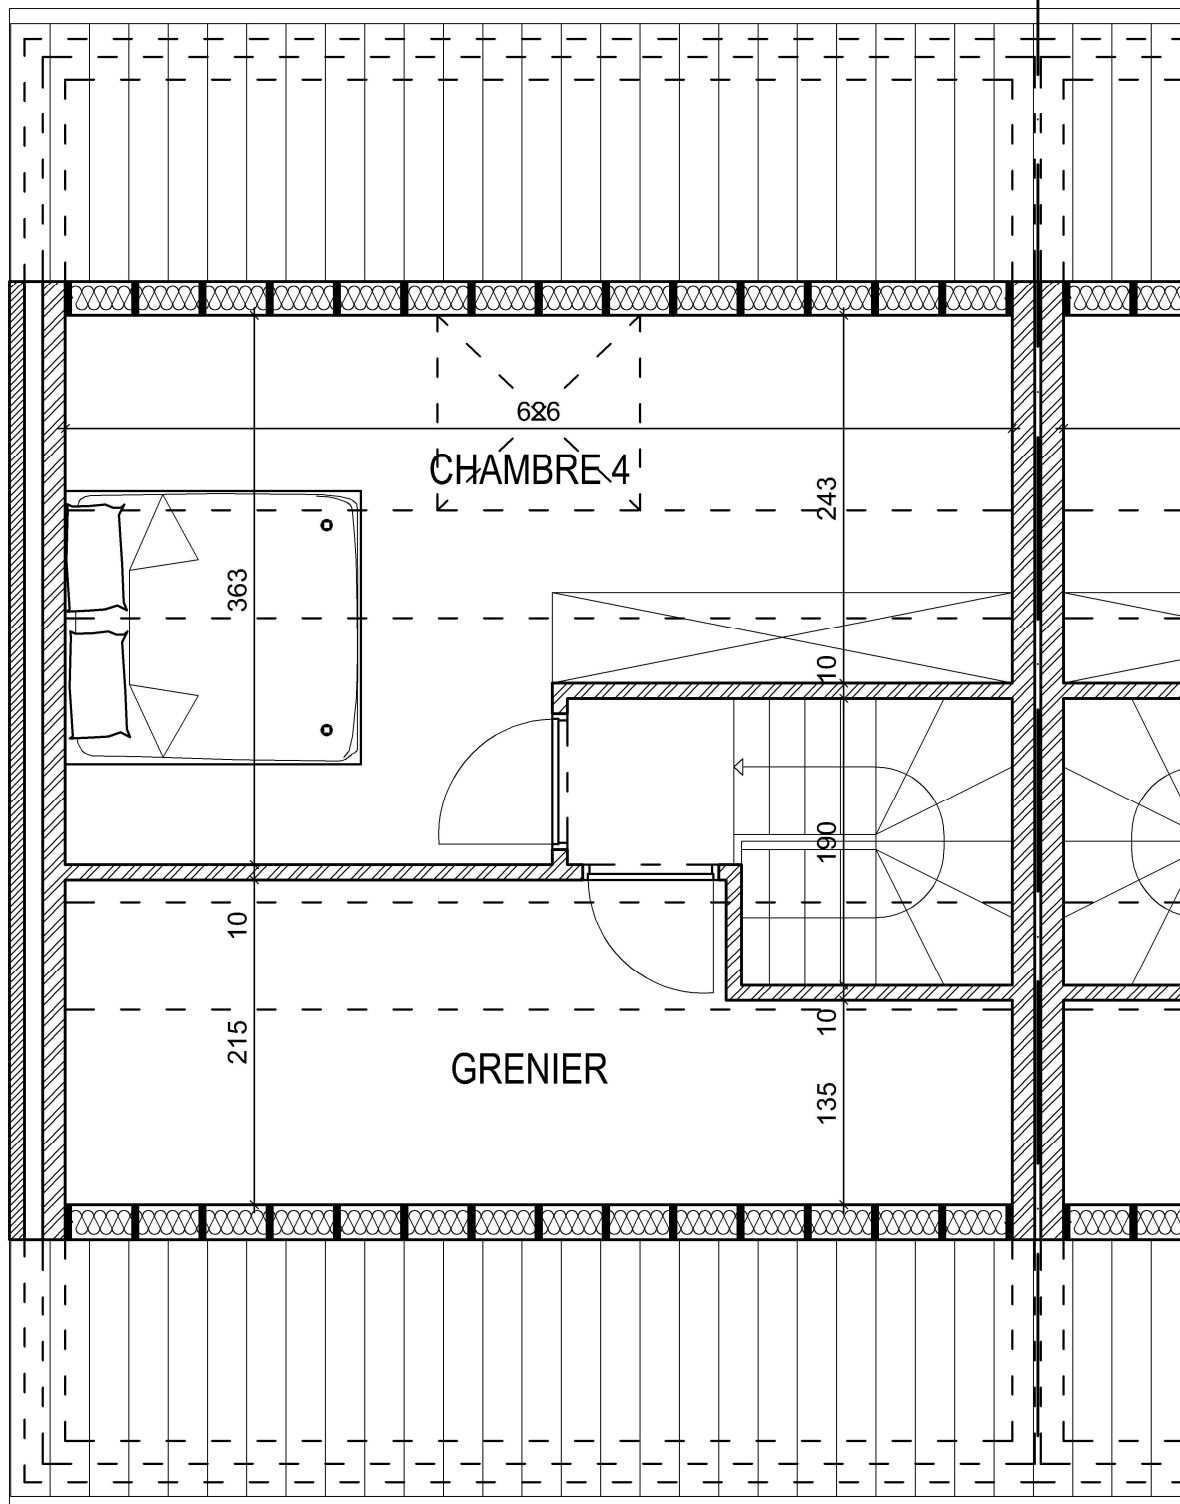

HABITATION 1: combles

Documents non contractuels

ARCHITECTES :
SRL civile Architecte Benoît Courcelles
Chaussée de Luigne , 441/1
7712 MOUSCRON
TEL 056/84.26.06