



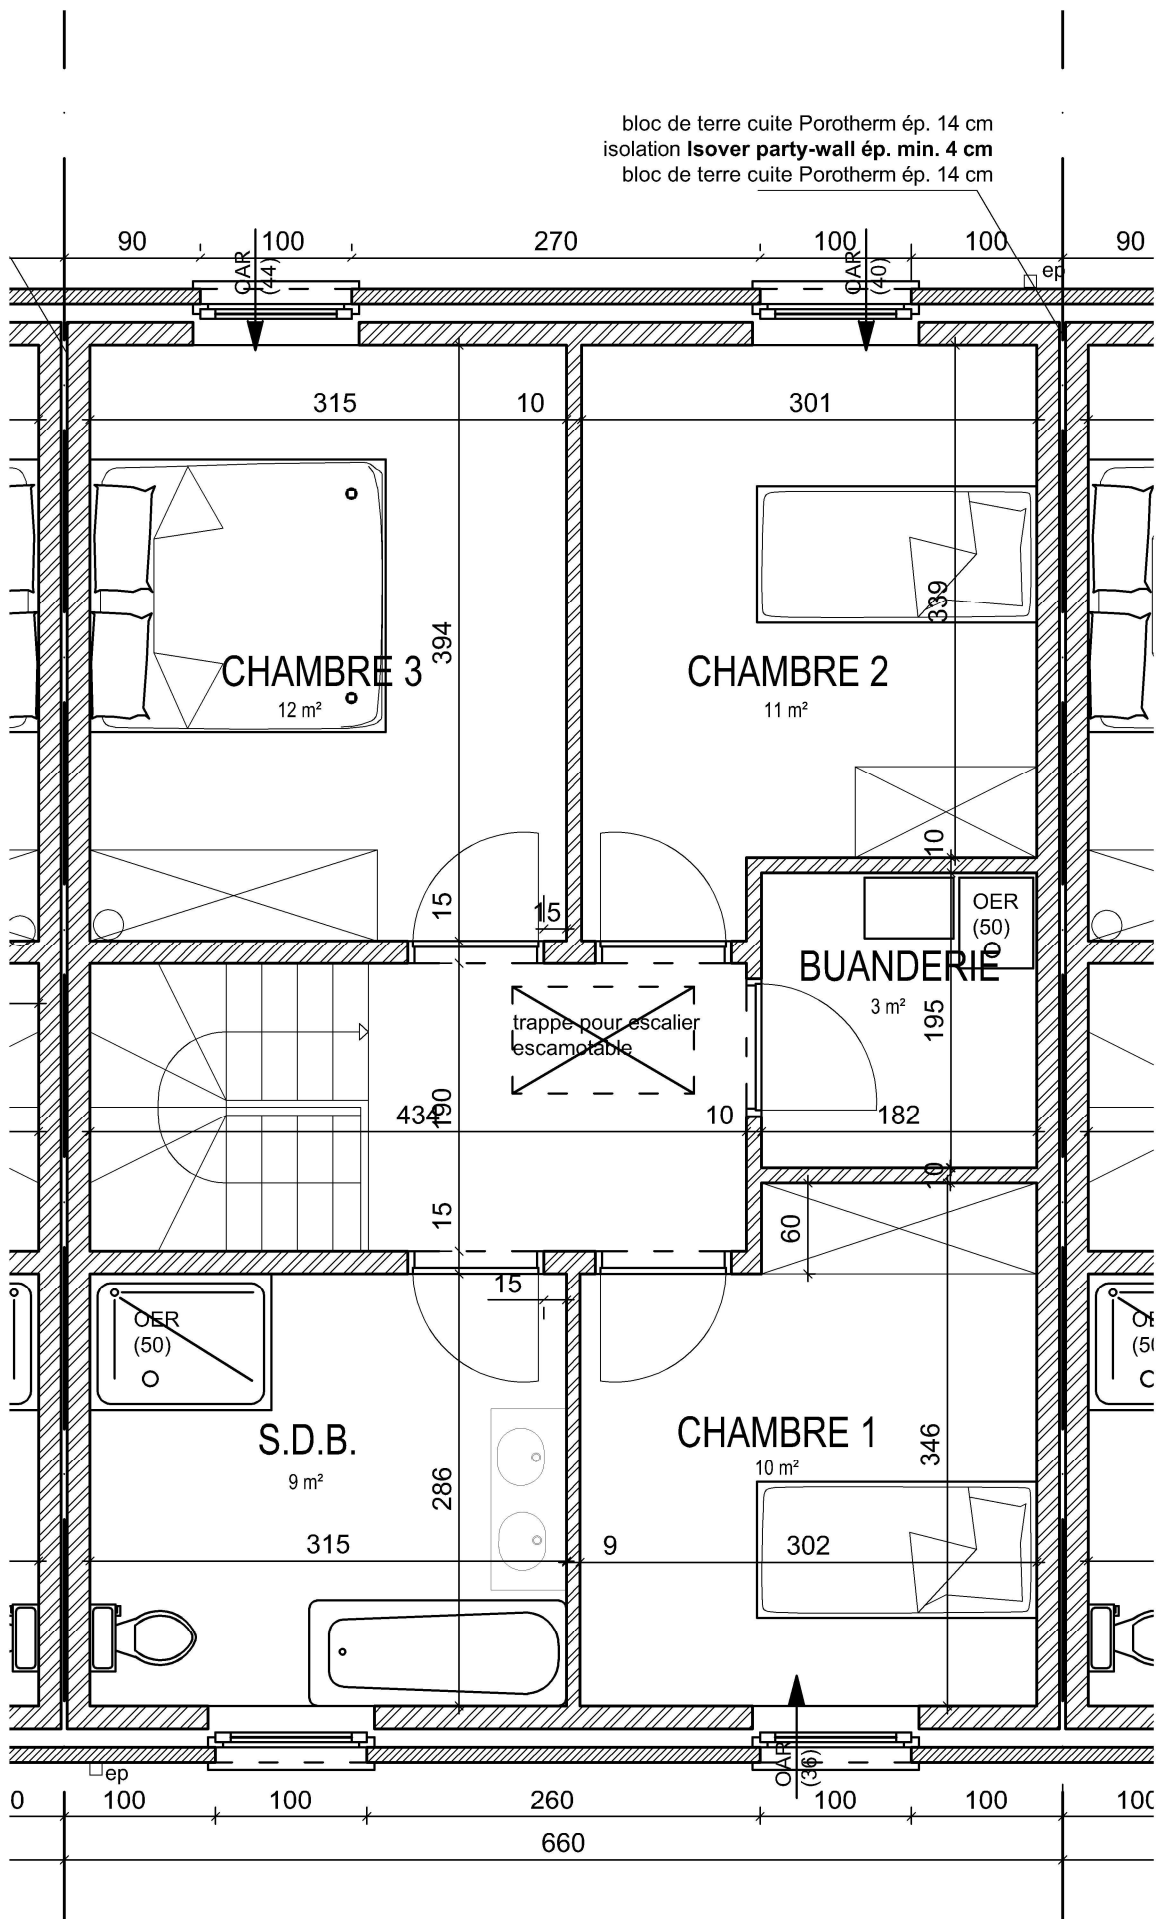

HABITATION 2: étage

Documents non contractuels

ARCHITECTES :
 SRL civile Architecte Benoît Courcelles
 Chaussée de Luigne , 441/1
 7712 MOUSCRON
 TEL 056/84.26.06

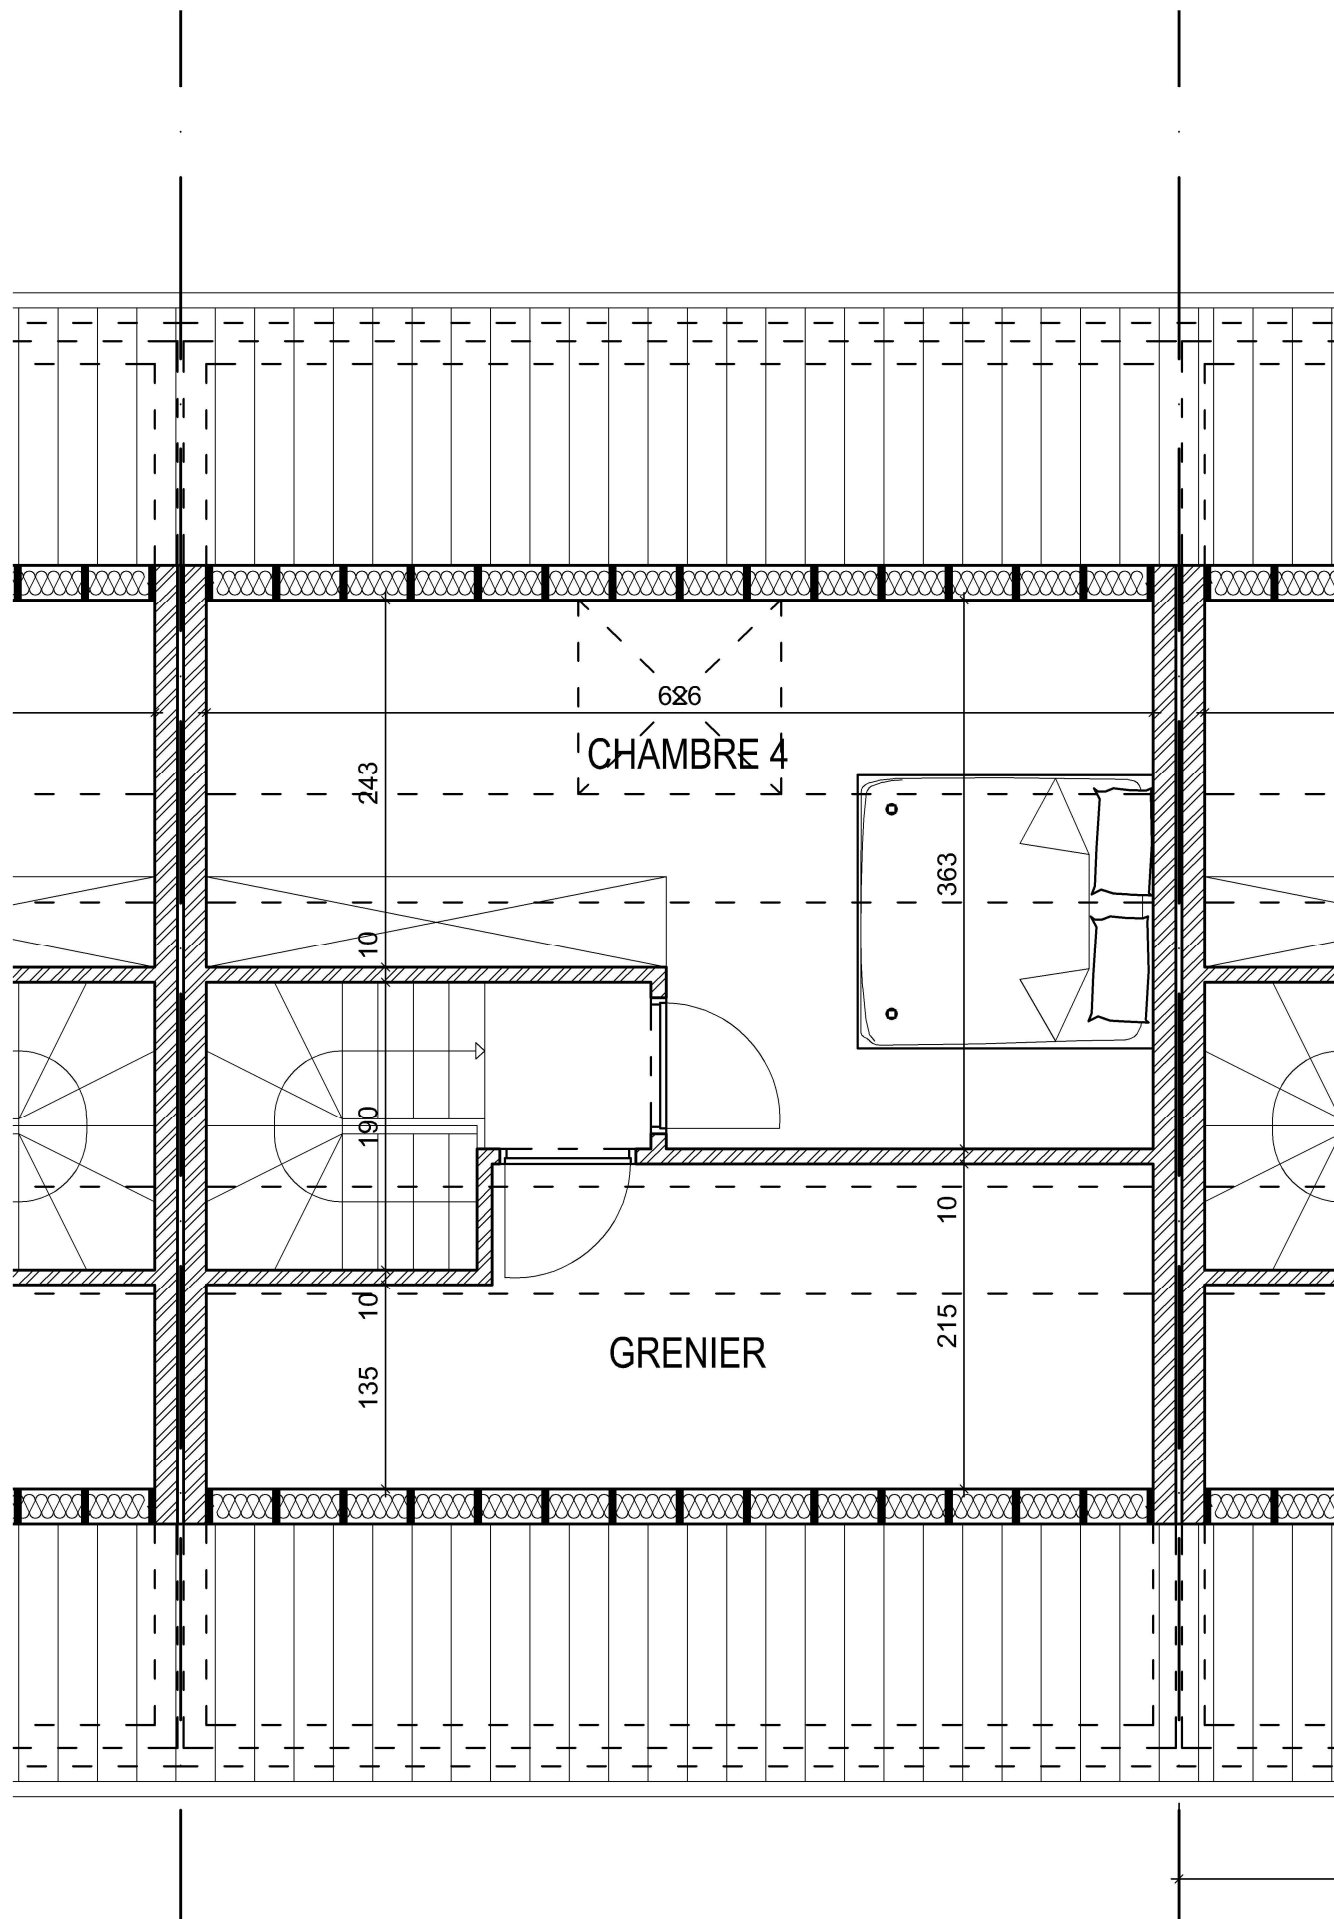

HABITATION 2: combles

Documents non contractuels

ARCHITECTES :
SRL civile Architecte Benoît Courcelles
Chaussée de Luigne , 441/1
7712 MOUSCRON
TEL 056/84.26.06