



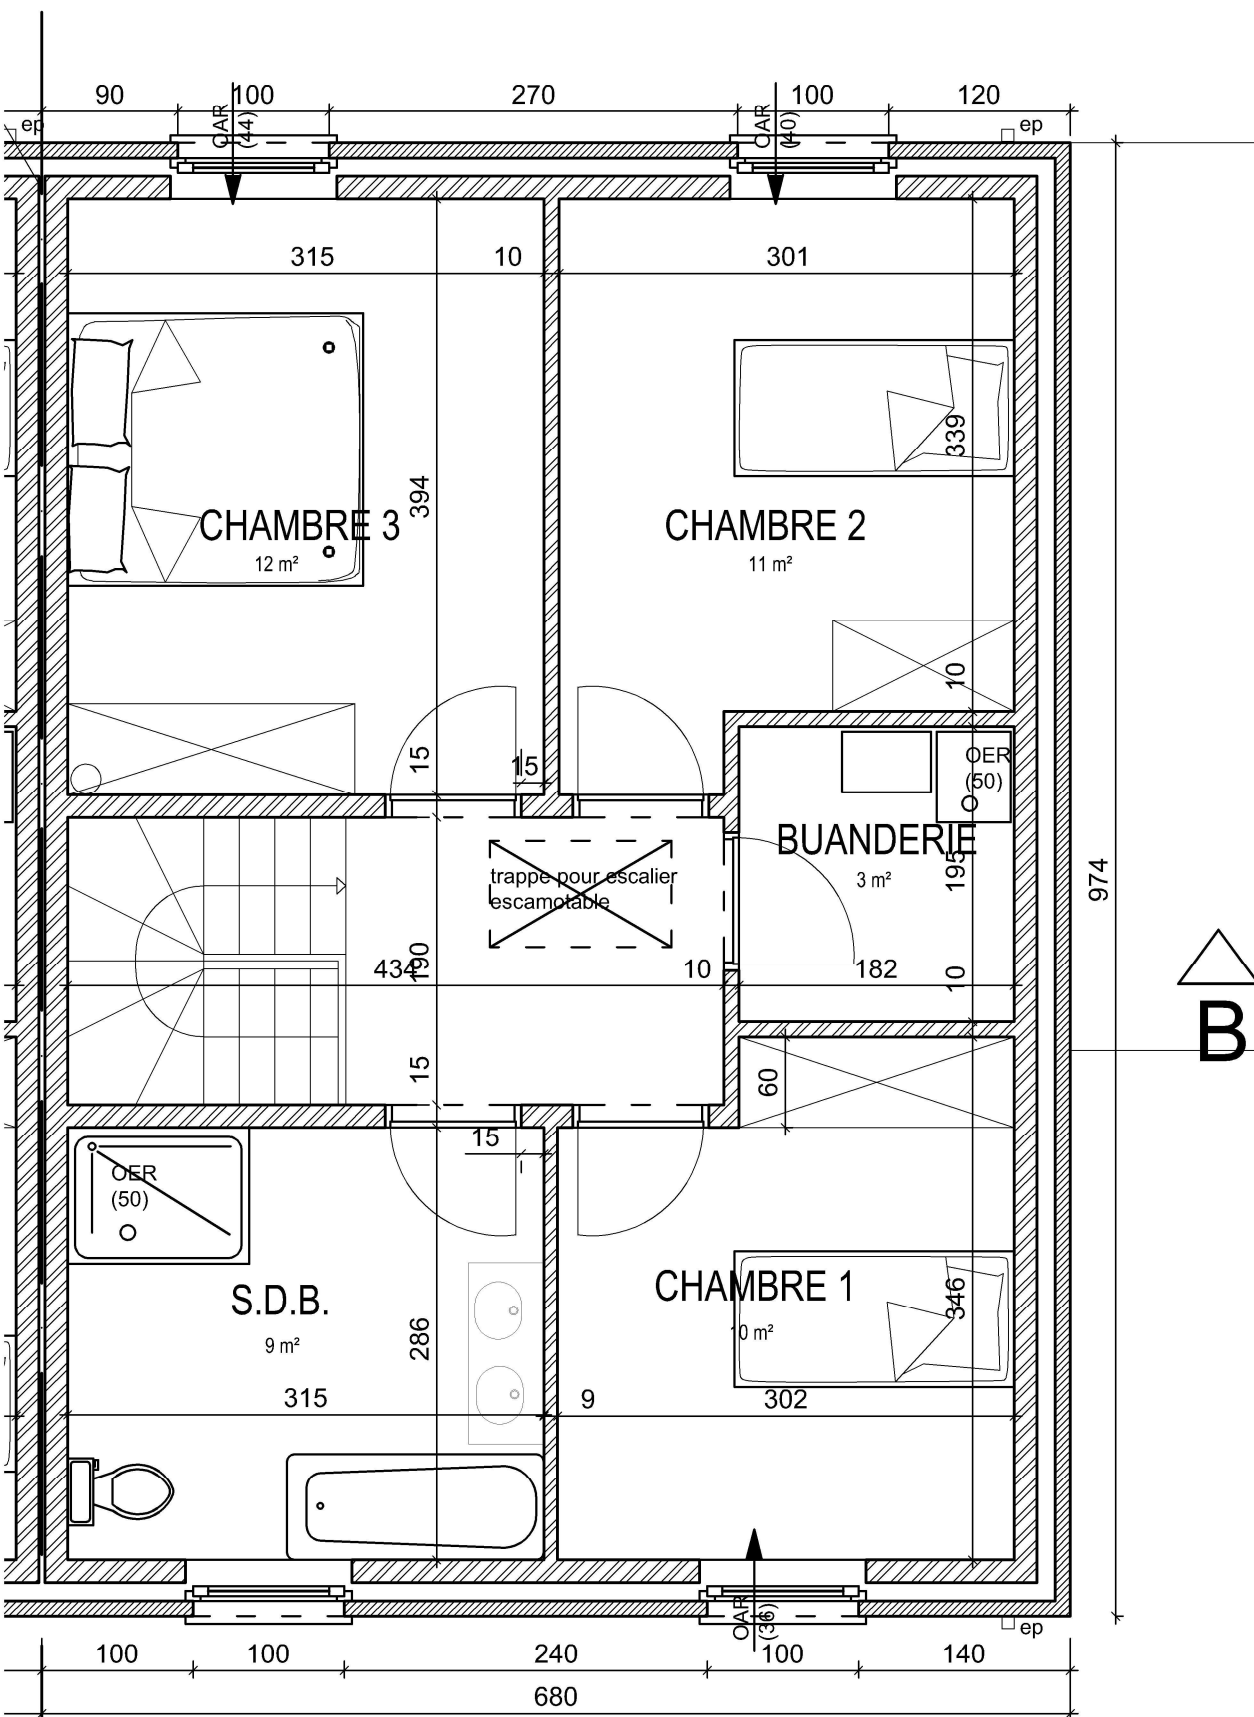

HABITATION 3: étage

Documents non contractuels

ARCHITECTES :
 SRL civile Architecte Benoît Courcelles
 Chaussée de Luignne , 441/1
 7712 MOUSCRON
 TEL 056/84.26.06

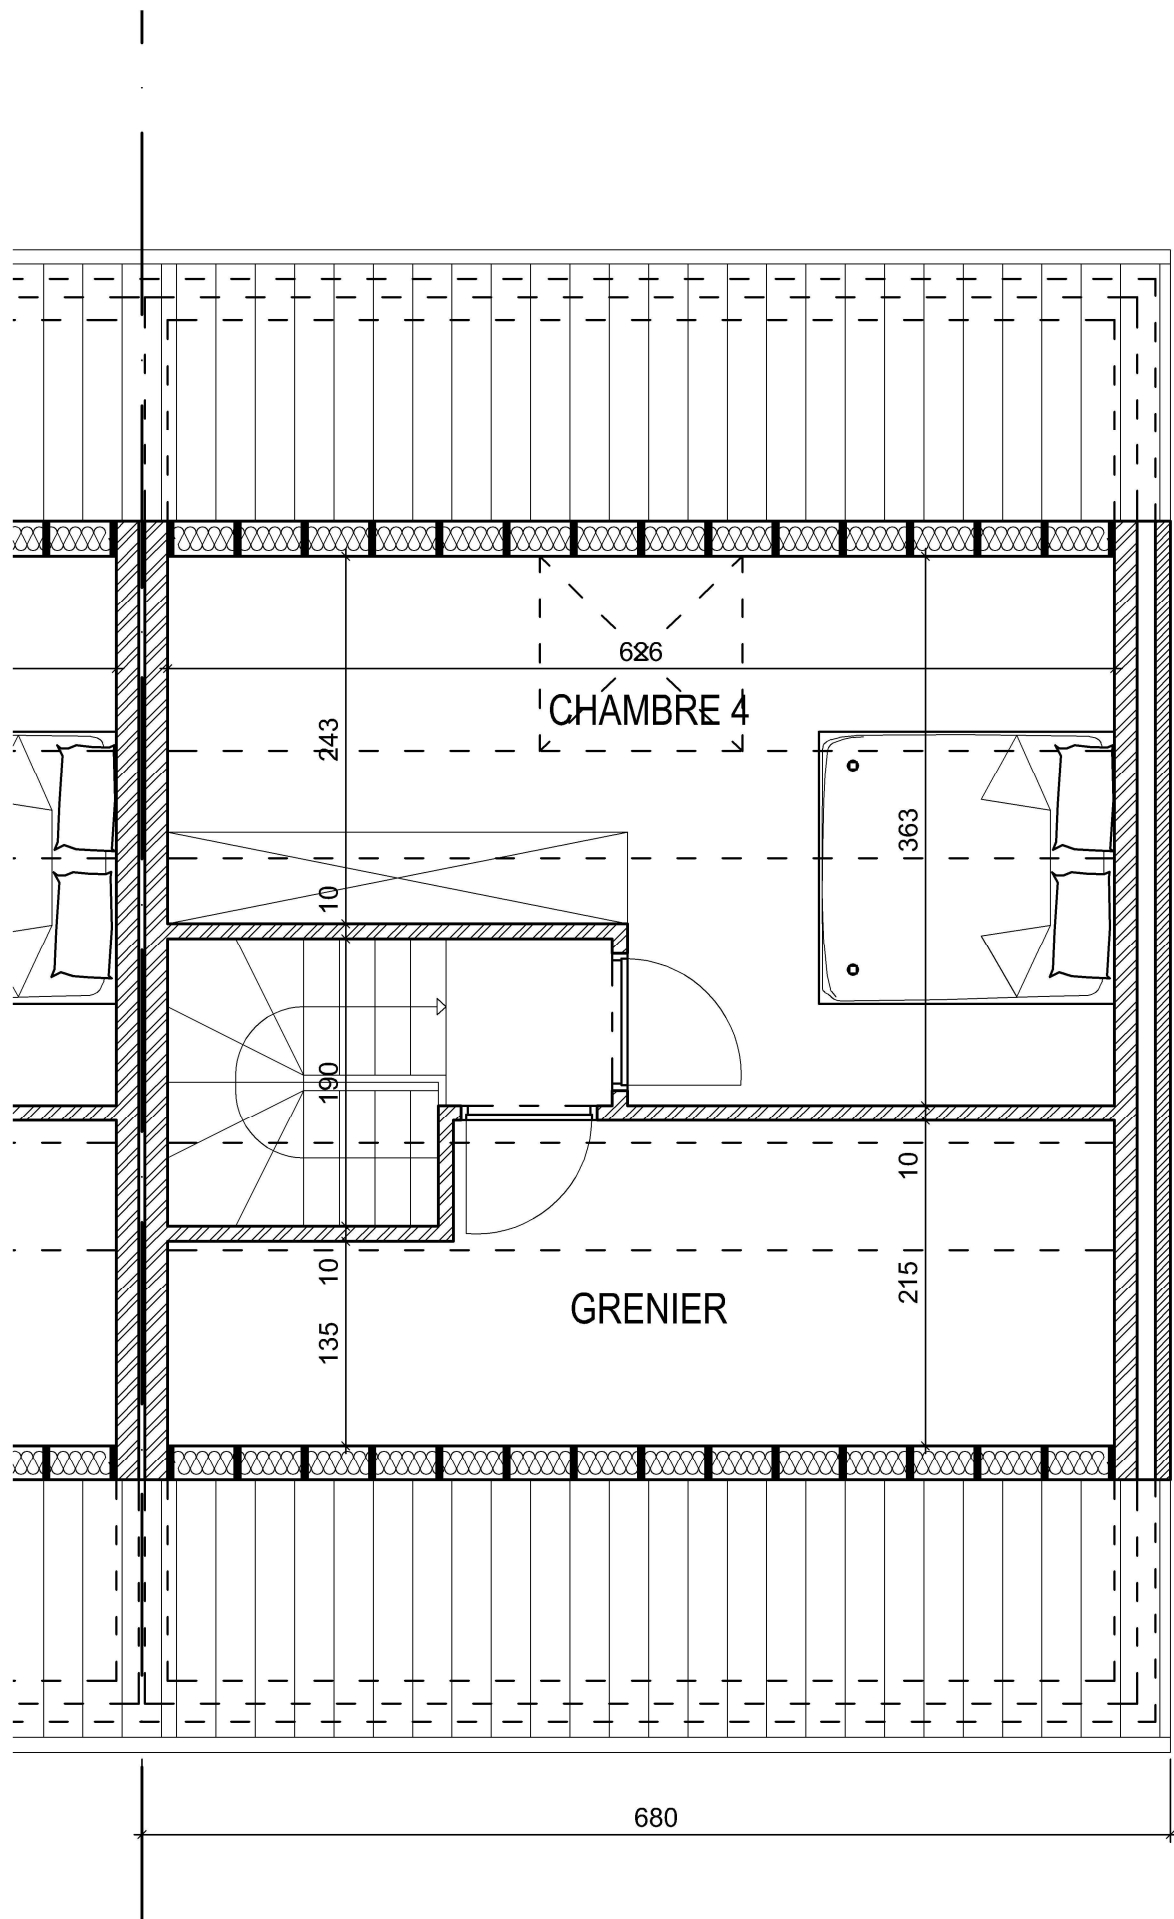

HABITATION 3: combles

Documents non contractuels

ARCHITECTES :
 SRL civile Architecte Benoît Courcelles
 Chaussée de Luigne , 441/1
 7712 MOUSCRON
 TEL 056/84.26.06