

Distributienetbeheerder : Orzes
Gestionnaire de réseau de distribution :

Nr teller : 37962615
N° comp :

Verslag van onderzoek : 1201

Rapport de contrôle :

N° : 1201/15/10

EAN code :

Aard onderzoek : AREI ART	86	+95	270	271	276	276bis	TT	Voorschr. netbeheerder Prescription du gest. de réseau de distr. ☐
Genre de contrôle : RGIE ART		☐	☐	☒	☐	☐		

Plaats van het onderzoek : Av. des Dauphins 18 ; 1495 Sint Dams
Lieu du contrôle :

Eigenaar : Av. des Dauphins 18 ; 1495 Sint Dams
Propriétaire :

Installateur : inst. existante BTW / TVA : Dehaes
Datum van het onderzoek : 15-04-2015 Ik. / C.I. : Dehaes
Date du contrôle : Inspecteur :

Onderzoek / Contrôle : ☒ Woning / maison ☐ Appart.

Spanning : 311V Meter / bord verbinding : 4x10m x 16 Max. beveiliging : 40A
Tension : 311V Liaison compteur-tableau : 4x10m x 16 Protection max. :

Aardelektrode : erupt Isolatie : 1.6 Mohm Aantal verdeelborden : 1
Electrode de terre : 3 Ohm Isolement : 1.6 Nombre de tableaux :

Differentieelschakelaars Interrupteurs différentiels			Aantal eindstroombanen : <u>18</u>		Test ΔIn		1. ΔIn		AREI / RGIE			
In (A)	Δ In (mA)	type	Nombre de circuits terminaux :		OK	NOK	OK	NOK	270	271	271bis	278
<u>40</u>	<u>300</u>	<u>A General</u>			☐	☐	☒	☐	☐	☒	☐	☐
<u>40</u>	<u>30</u>	<u>A Na R (5 circuits)</u>			☒	☐	☒	☐	☐	☒	☐	☐

Visueel nazicht : algemeen : ☒ OK ☐ NOK directe aanraking : ☒ OK ☐ NOK
Contrôle visuel : général : ☒ OK ☐ NOK contact direct : ☒ OK ☐ NOK

Aansluitingen : ☒ OK ☐ NOK Potentiaalvereffeningen : ☒ OK ☐ NOK
Raccordements : Liaisons equipotentiellles :

Inbreuken/Infractions : (zie keerzijde / voir verso) **VISUM :**
Opmerkingen/Remarques : Datum/date :

Naar - Nihil


Resultat / Conclusion :

☒ L'installation électrique est conforme aux prescriptions du R.G.I.E.
De elektrische installatie voldoet aan de voorschriften van het A.R.E.I.
Les bornes de l'interrupteur différentiel général sont rendues inaccessibles par scellage.
De ingangsklemmen van de algemene differentieelschakelaar zijn ontoegankelijk gemaakt door verzegeling. Le schéma unifilaire et de position ont été visés et sont conformes avec l'installation - Het ééndraad- en situatieschema werden voor gezien getekend en stemmen overeen met de installatie. Le prochain contrôle périodique est à effectuer dans le délai prescrit par la réglementation en vigueur (art. 271 R.G.I.E.) - De volgende periodieke controle moet worden uitgevoerd binnen de door de van kracht zijnde reglementering voorgeschreven termijn (art. 271 A.R.E.I.) Prochaine visite de contrôle : / Volgende controlebezoek : 15-04-2016

☐ L'installation électrique n'est pas conforme aux prescriptions du R.G.I.E. De elektrische installatie voldoet niet aan de voorschriften van het A.R.E.I.
Conformément à l'art. 274 du RGIE, les travaux nécessaires pour faire disparaître les infractions constatées pendant la visite de contrôle, doivent être exécutés sans retard et toutes mesures adéquates doivent être prises pour qu'en cas de maintien en service des installations, les infractions ne constituent pas un danger pour les personnes et les biens. Une visite complémentaire est à exécuter par le même organisme un an au plus tard après la date de ce contrôle. Passé ce délai, le SPF concerné sera averti de l'existence d'infractions. Overeenkomstig art. 274 van het A.R.E.I., de werken, nodig om de inbreuken te doen verdwijnen die opgemerkt werden tijdens het controlebezoek, moeten zonder vertraging uitgevoerd worden en alle maatregelen moeten getroffen worden opdat de in overtreding zijnde installatie, indien zij in dienst blijft, geen gevaar vormt voor de personen of goederen. Een aanvullend bezoek moet door hetzelfde organisme worden uitgevoerd ten laatste één jaar na keuringsdatum. Na deze datum wordt de betrokken FOD verwittigd van de aanwezigheid van inbreuken.
La visite de contrôle prévue par l'art. 276 bis du R.G.I.E. doit avoir lieu au plus tard 18 mois après l'acte de vente - Het controlebezoek voorzien door art. 276bis van het A.R.E.I. moet plaats hebben uiterlijk 18 maanden na de datum van de verkoopakte

voor de directeur, de inspecteur / pour le directeur, l'inspecteur :

Rappel des prescriptions réglementaires : a) l'obligation de conserver le P.V. de visite de contrôle dans le dossier d'installation électrique ; b) l'obligation de renseigner dans le dossier d'installation électrique ; c) l'obligation d'aviser immédiatement le P.F. ayant l'énergie dans ses attributions, de tout accident survenu aux personnes et du directement ou indirectement, à la présence d'électricité ; d) l'obligation lorsque des infractions ont été constatées lors de la visite de contrôle, de faire effectuer une nouvelle visite de contrôle par le même organisme agréé afin de vérifier la disparition des infractions au terme du délai de un an. Dans le cas où, lors de cette seconde visite, des infractions subsistent l'organisme agréé se doit d'envoyer une copie du procès-verbal de visite de contrôle à la Direction générale de l'Énergie préposée à l'haute surveillance des installations électriques domestiques.

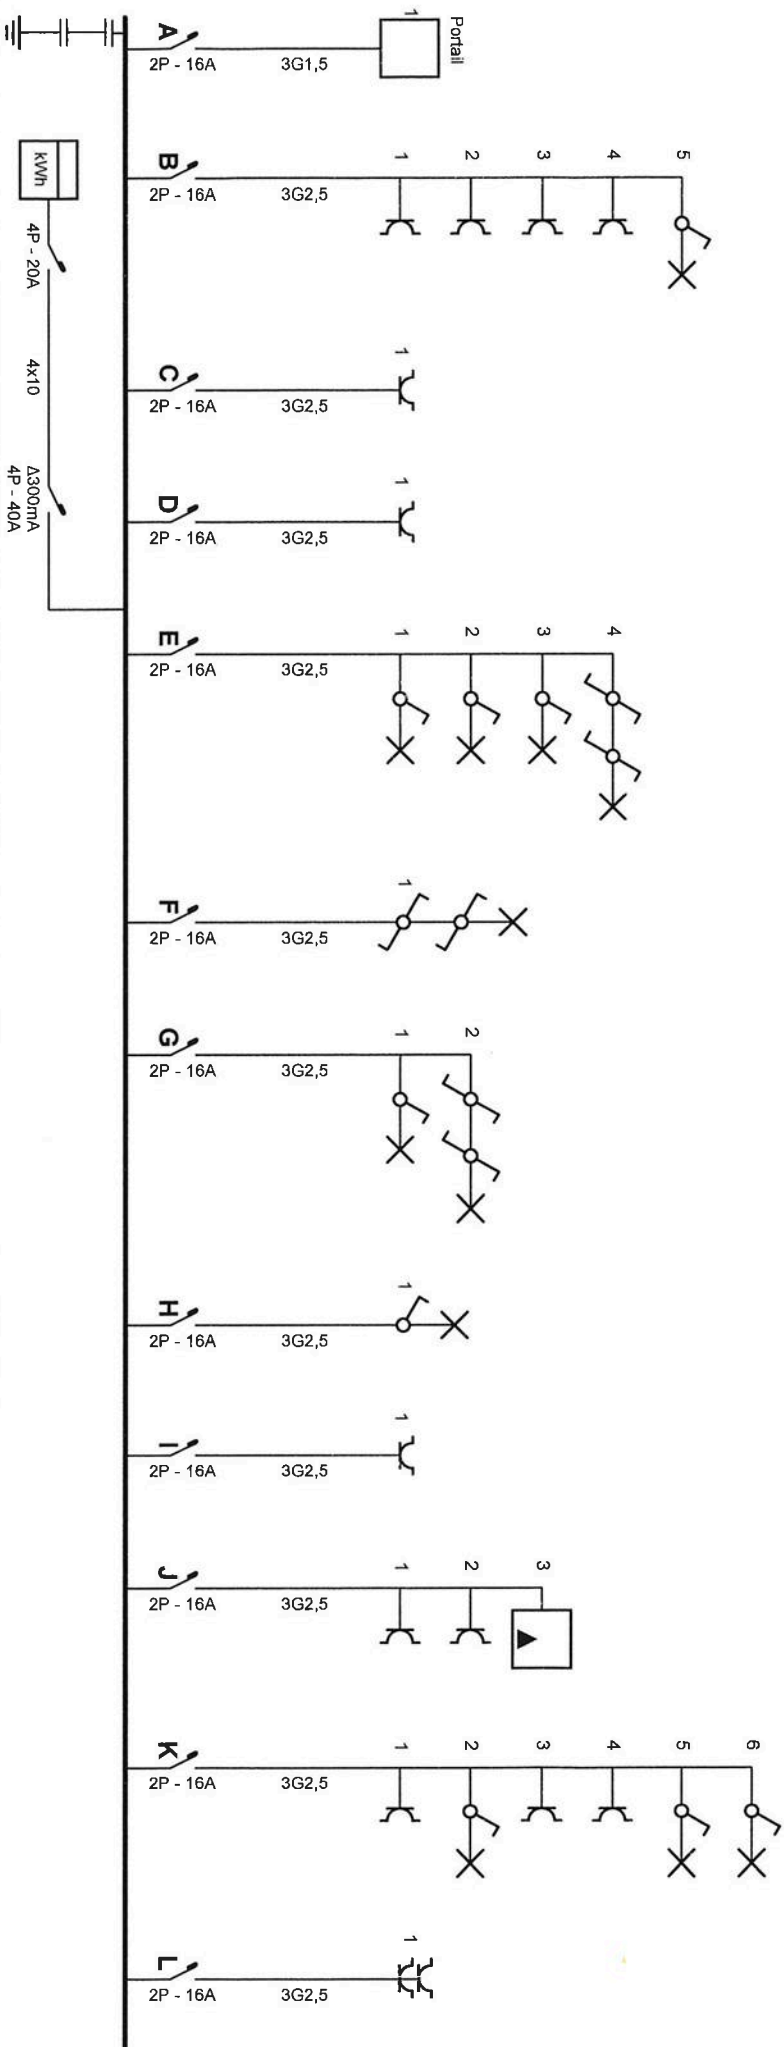

Organisme agréé

Electro-Test
Kerkstraat 33
1820 Melsbroek
Tél.: 02 751 98 39
Fax: 02 751 52 09
e-mail: info@electro-test.be

Adresse de l'installation électrique

Avenue des Dauphins, 18
1495 Sart Dames Avelines

Installateur


Electricité Guisset
Rue Victor Hugo 184
1410 Waterloo
GSM: 0477 96 93 77
e-mail: amaud@electriciteguisset.be
TVA BE 0829.659.905

P. 1/4

Schéma unifilaire

Date: 15/04/2016

3 x 400V + N ~ 50Hz

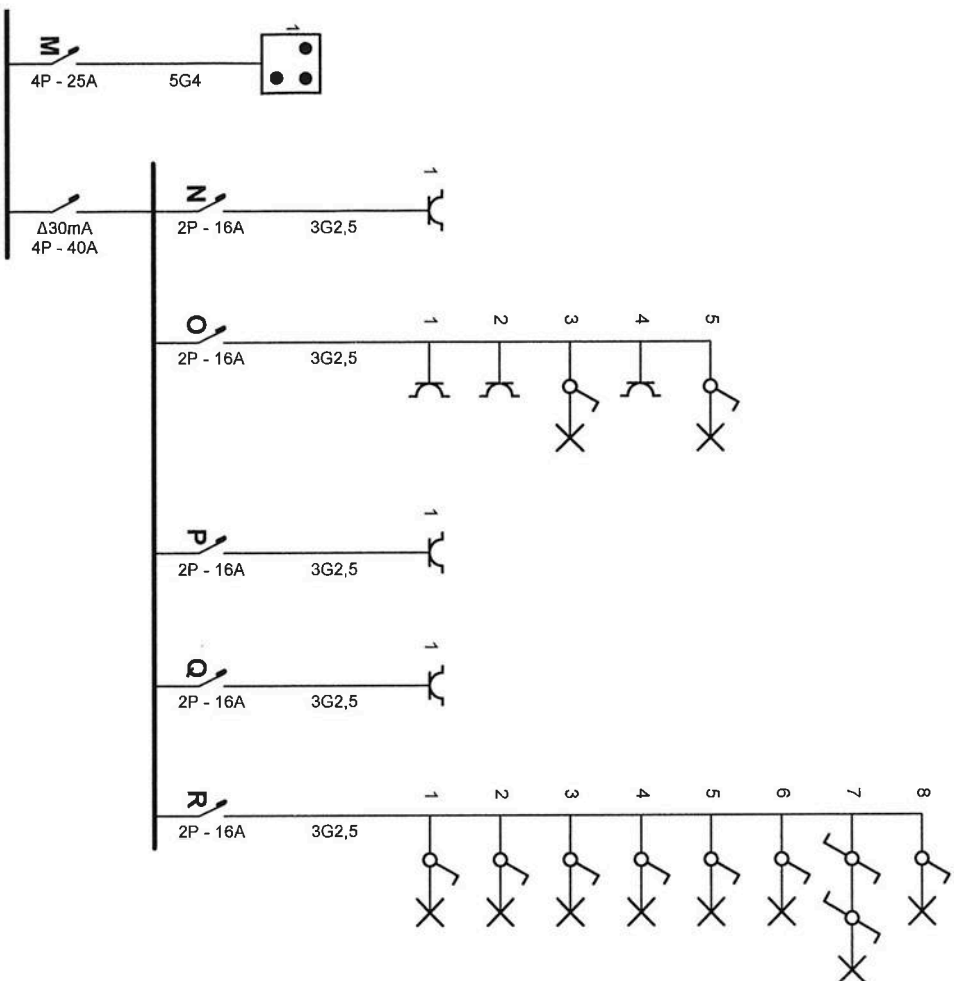

Organisme agréé

Electro-Test
Kerkstraat 33
1820 Melsbroek
Tél.: 02 751 98 39
Fax: 02 751 52 09
e-mail: info@electro-test.be

Adresse de l'installation électrique

Avenue des Dauphins, 18
1495 Sart Darnes Avelines

Installateur


Electricité Guisset
Rue Victor Hugo 184
1410 Waterloo
GSM: 0477 96 93 77
e-mail: arnaud@electriciteguisset.be
TVA BE 0829.659.905

p. 2/4

Schéma unifilaire

Date: 15/04/2016

3 x 400V + N ~ 50Hz

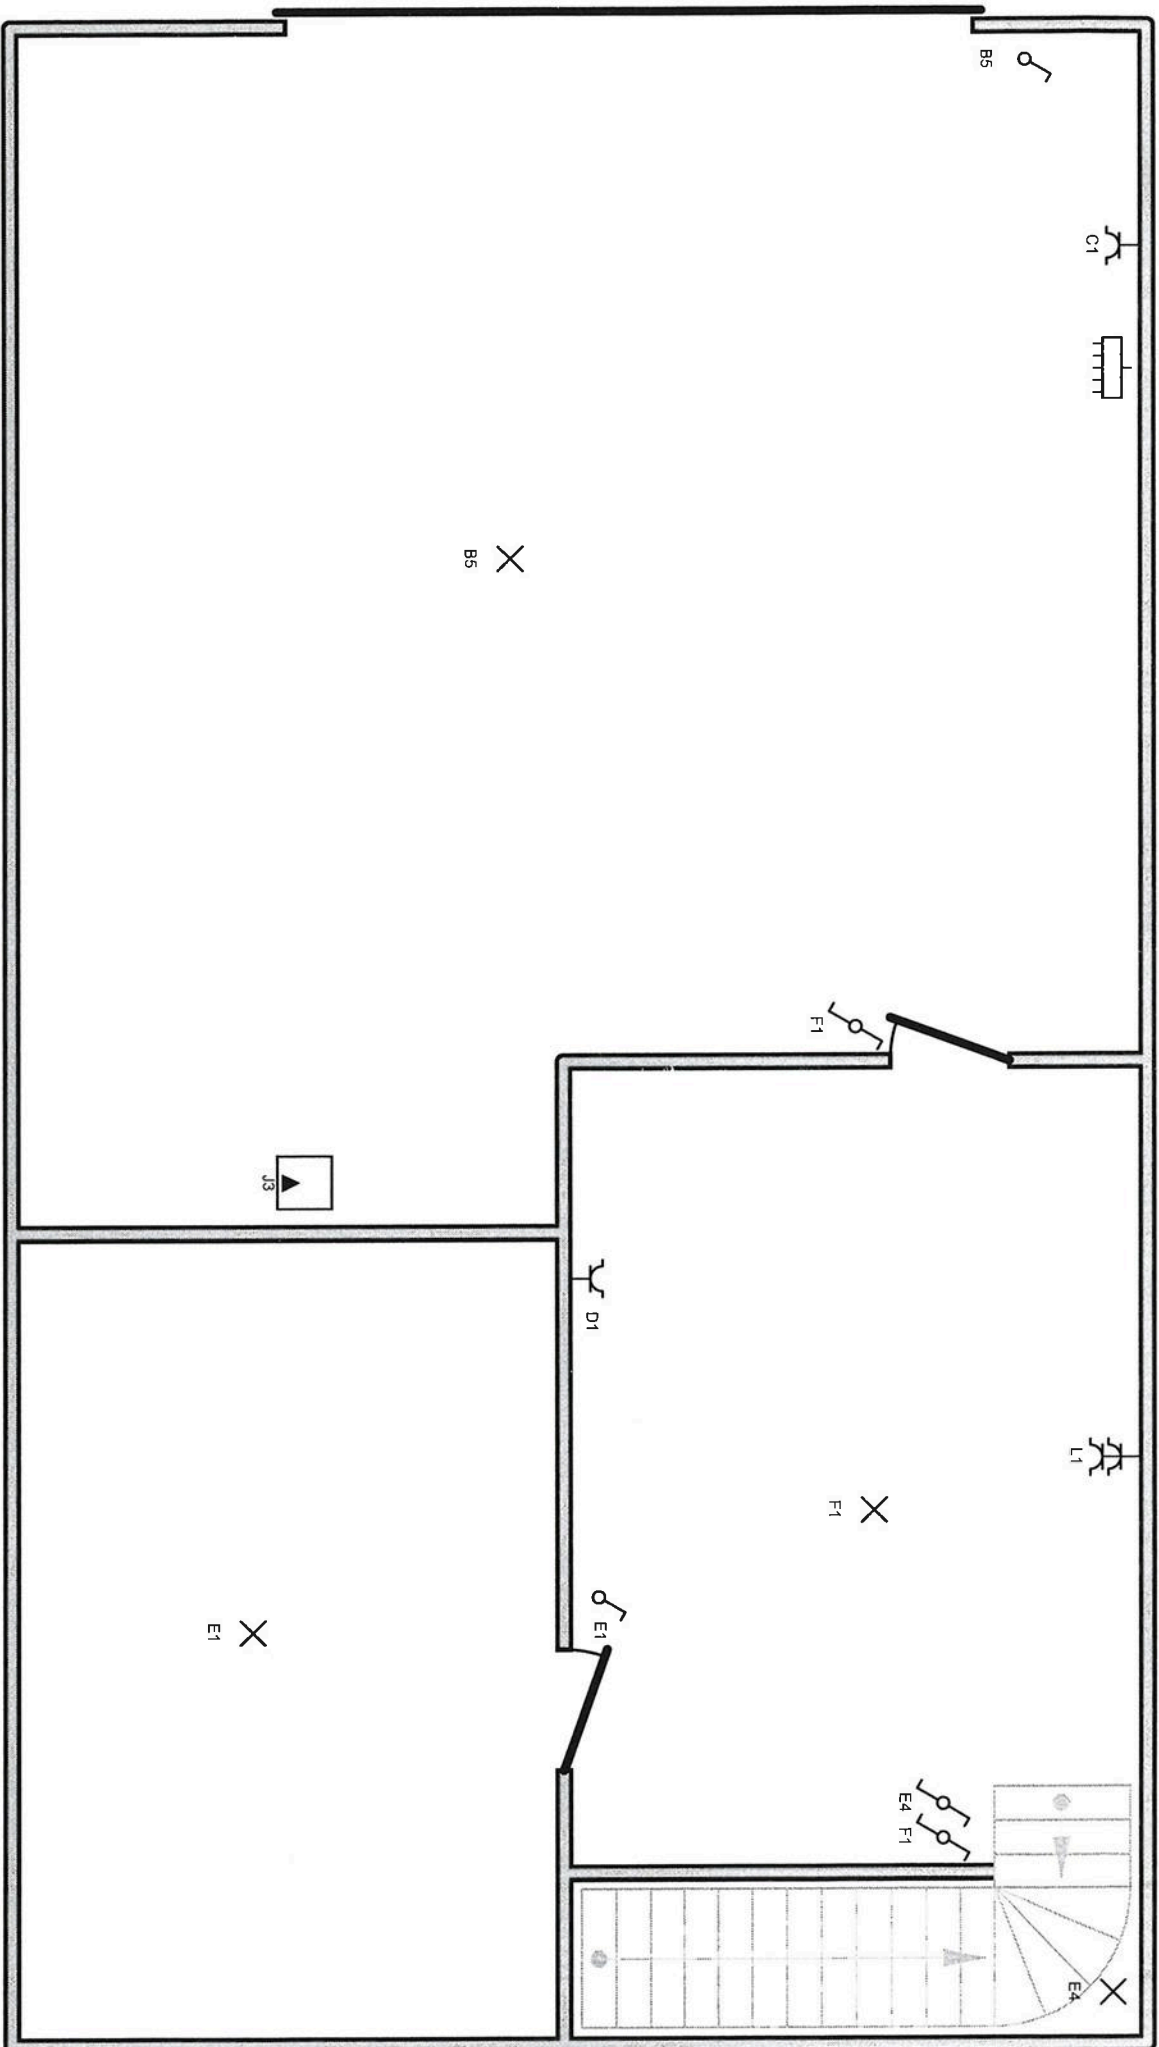

Organisme agréé

Electro-Test
Kerkstraat 33
1820 Meisbroek
Tél.: 02 751 98 39
Fax: 02 751 52 09
e-mail: info@electro-test.be

Adresse de l'installation électrique

Avenue des Dauphins, 18
1495 Sart Dames Avelines

Installateur


Electricité Guisset
Rue Victor Hugo 184
1410 Waterloo
GSM: 0477 96 93 77
e-mail: arnaud@electriciteguisset.be
TVA BE 0829.659.905

p. 3/4

Schéma de position

Date: 15/04/2016

3 x 400V + N ~ 50Hz

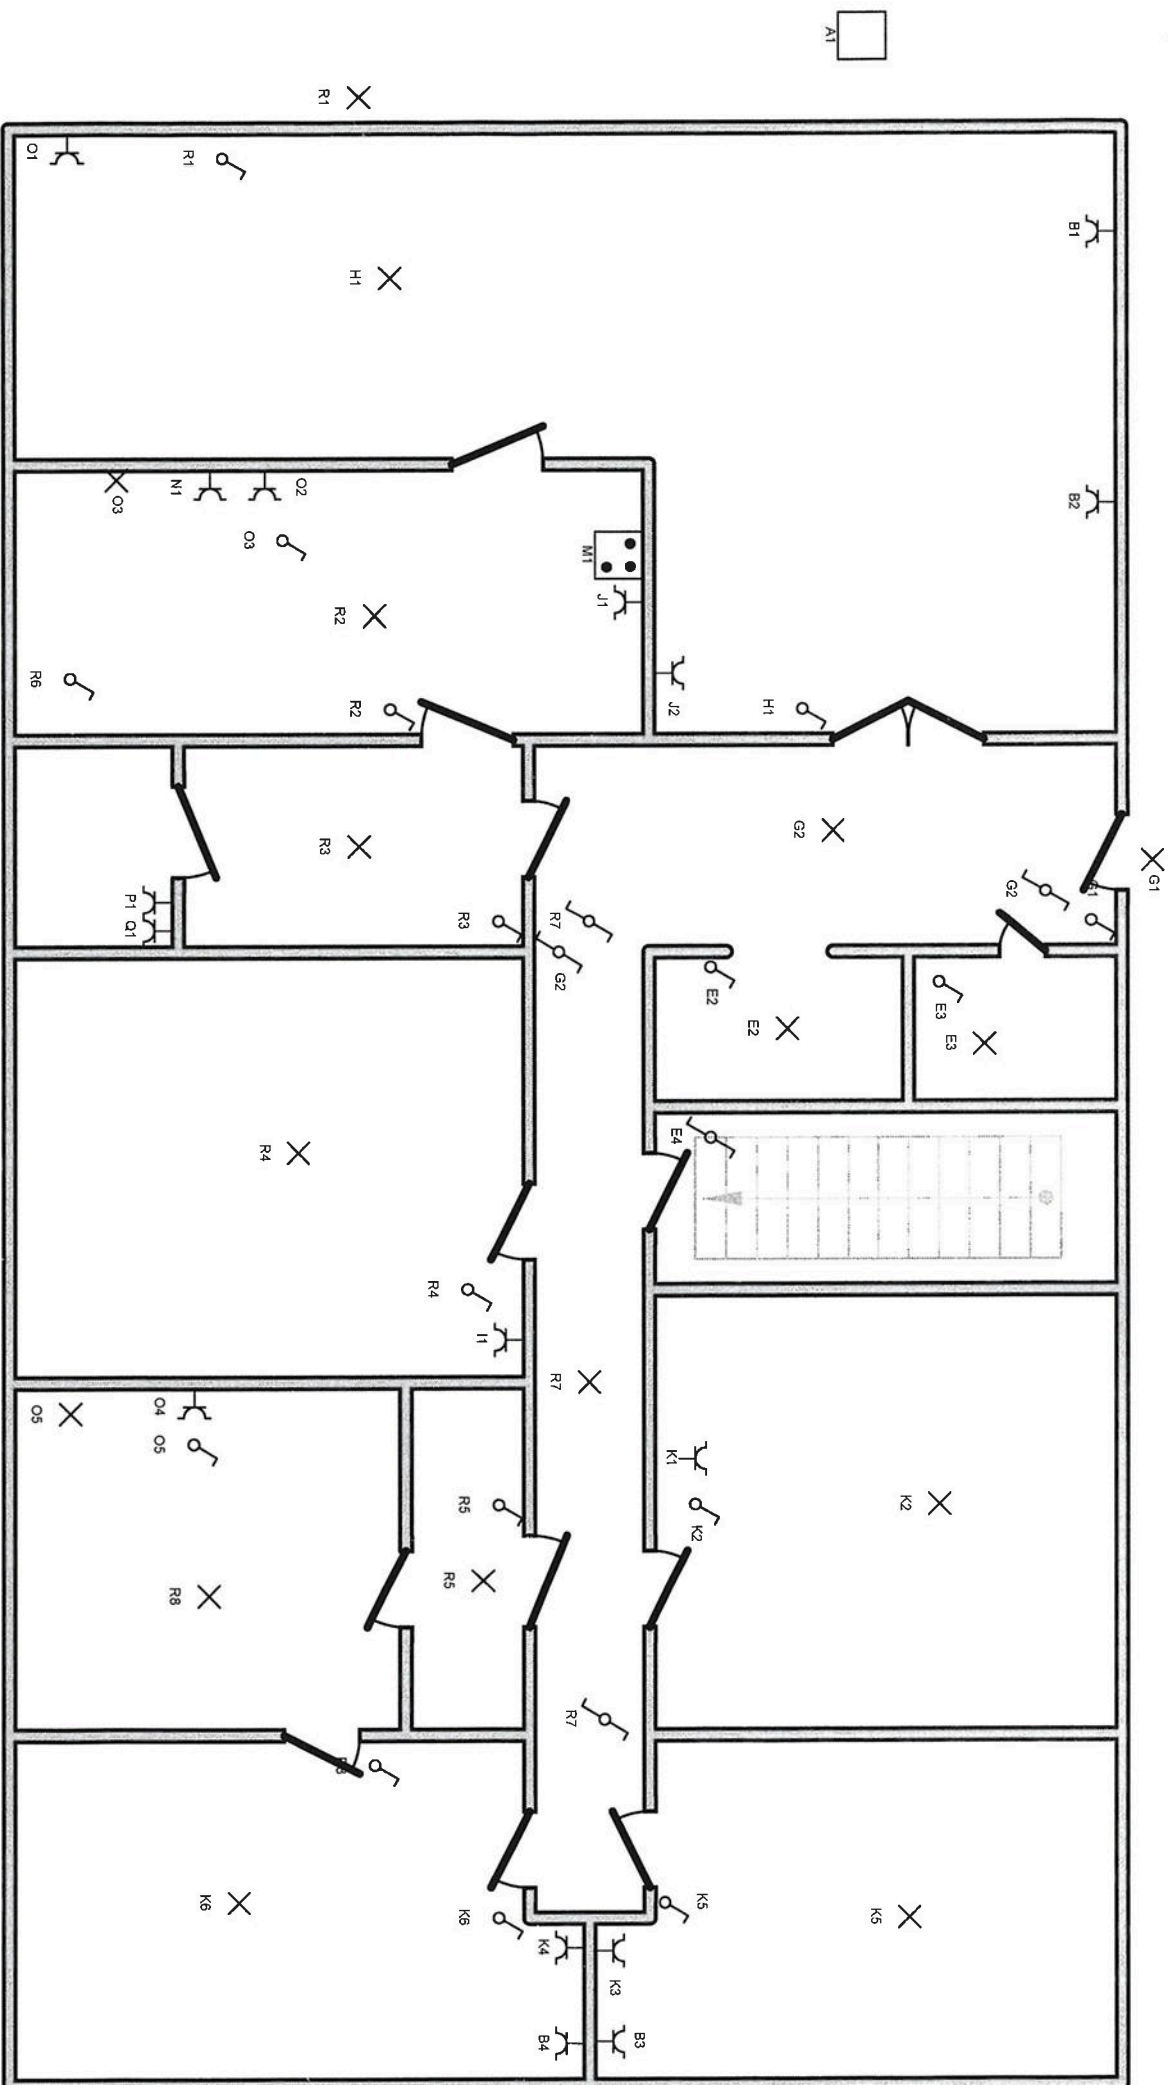

Organisme agréé

Electro-Test
Kerkstraat 33
1820 Meisbroek
Tél.: 02 751 98 39
Fax: 02 751 52 09
e-mail: info@electro-test.be

Adresse de l'installation électrique

Avenue des Dauphins, 18
1495 Sart Dames Avelines

Installateur

Electricité Guisset
Rue Victor Hugo 184
1410 Waterloo
GSM: 0477 96 93 77
e-mail: amaud@electriciteguisset.be
TVA BE 0829.659.905

P. 4/4

Schéma de position

Date: 15/04/2016

3 x 400V + N ~ 50Hz