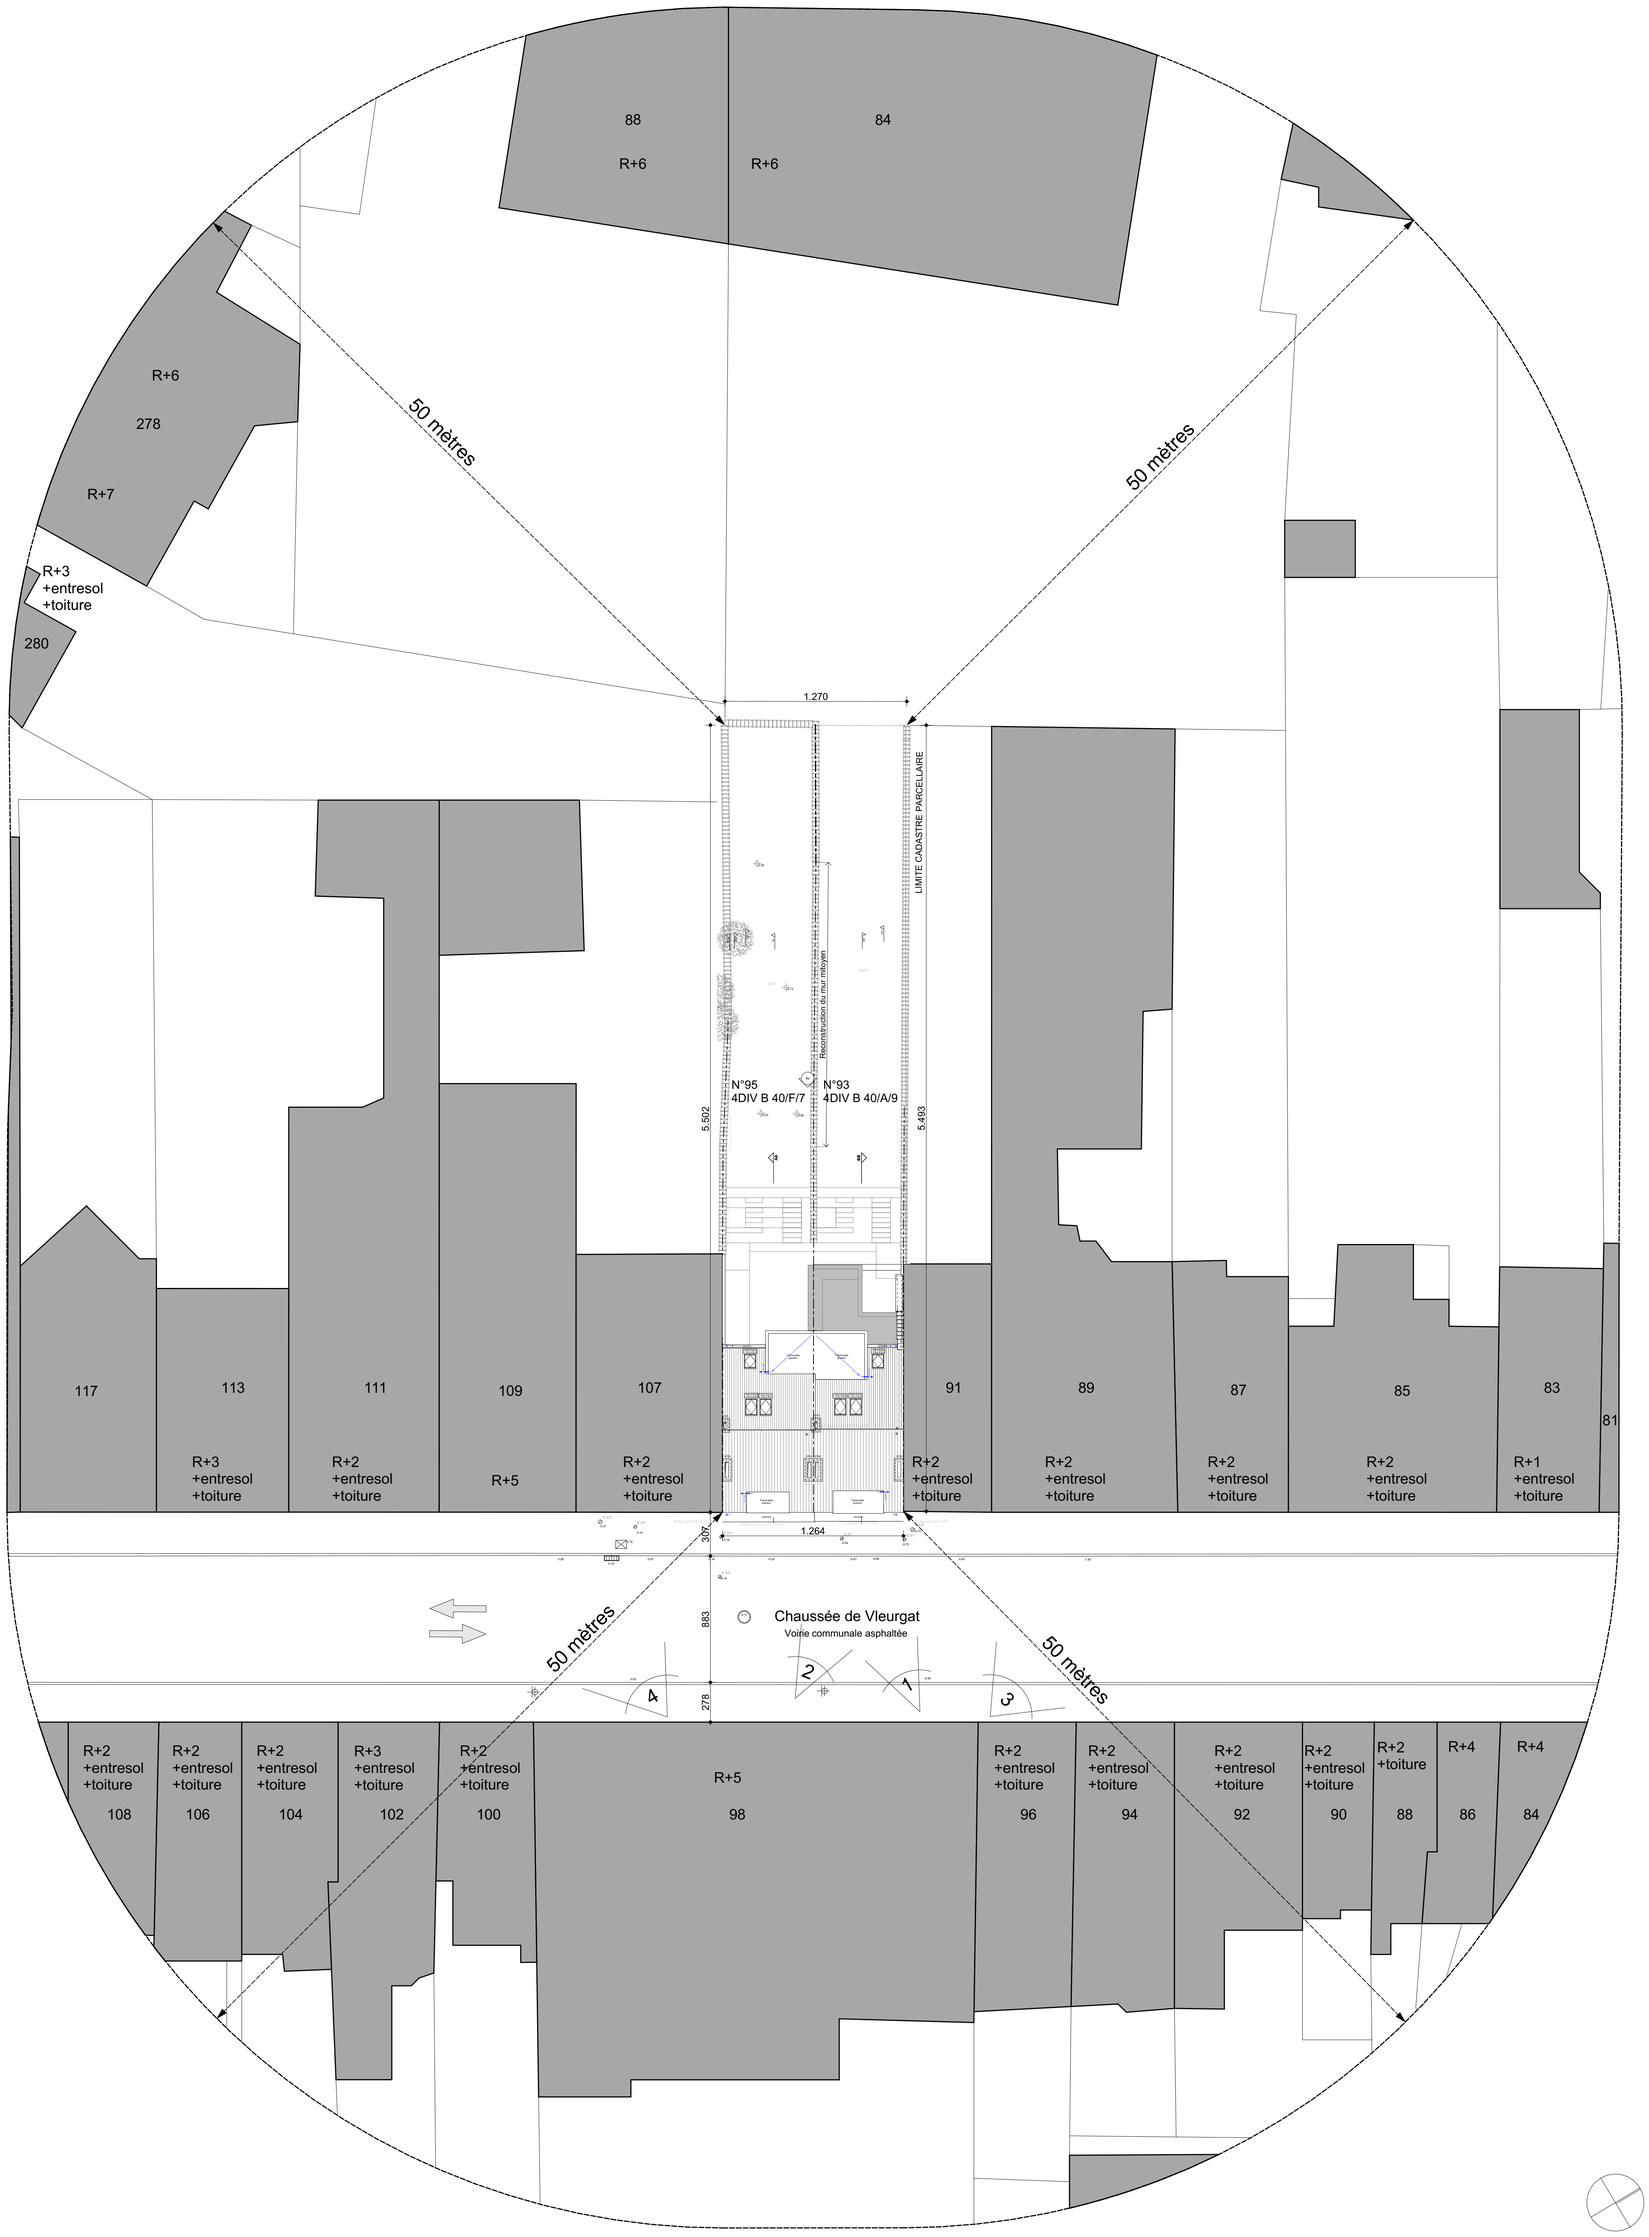

PLAN DE D'IMPLANTATION : 1/200



PLAN DE SITUATION

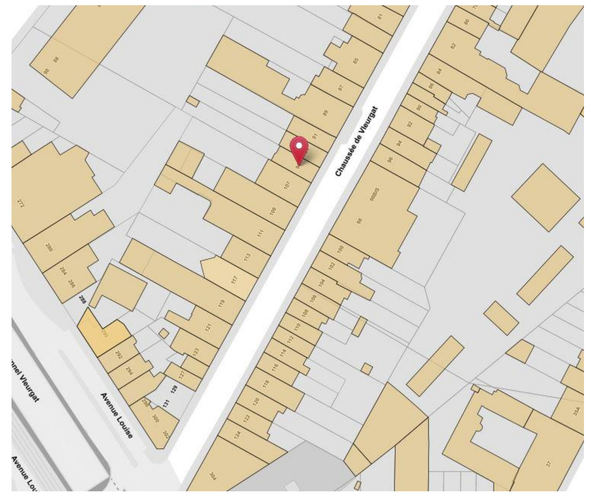

PLAN DE LOCALISATION : 1/2500

LEGENDE PLAN IMPLANTATION :

148R2	N° cadastral		Avaloirs
R+2+ toit plat	Gabarit du bâti		
Commerce	Affectation du bien		Réverbères
100	N° de police		Piste cyclable
-1.93	Hauteur relevé sur site par rapport au niveau zero		Direction du trafic sur la chaussée
	Taques d'égout	# 3	Point de vue photos
	Bollards		

Transformations de 2 maisons unifamiliales en appartements
Chaussée de Vleurgat n°95 et n°93
1050 Ixelles - Belgique
N° parcelle : ####

Maître d'ouvrage - MO	PEB
Skalli Vleurgat Immobilier srl Robert Skalli Avenue Louise n°280 1050 Bruxelles - Belgique TEL : +32.2.627.50.90 EMAIL : robert.skali @skalli.be	**Ariade** Nicolas Halleux Rue Jean Benaets n°63 bte1 1180 Bruxelles - Belgique TEL : +32.2.346.31.37 EMAIL : nh@ariade.net
Ingénieur stabilité - IS	**Coordinateur Sécurité Santé - CSS**
Verhelst Engineers Pierre Verhelst Avenue Adolphe Buyl n°144 - bte 9 1050 Bruxelles - Belgique TEL : +32.474.977.319 EMAIL : pierre@verhelst.eu	**Securisan sprl** Dominique Boudart Square Louisa n°29 1150 Bruxelles - Belgique TEL : +32.2.771.07.77 EMAIL : db@securisan.be
Acousticien - AC	**Entreprise générale - EG**
I.C.A srl Vincent Tréfois Avenue Winston Churchill n°194 1180 Bruxelles TEL : +32.474.26.60.80 EMAIL : vincent.trefois@skynet.be	**ALMATECH sprl** Laurent Bassem Rue des Vignes n°16 1020 Bruxelles TEL : +32.479.20.80.08 EMAIL : laurent@almatech.be

ICEBERG ARCHITECTURE STUDIO

Architecte - AR

IceBERG Architecture Studio
Rue de Fierlant 108
1190 - Forest - Belgique
TEL : 02/346.46.40 - FAX :
EMAIL : evdb@icebergarchitects.com
SITE : #Site web du Contact

REMARQUES	N° :	DATE :	MODIFICATIONS :
(Remarque)			

TYPE - PLAN		VALIDE PAR	DATE ORIGINALE	ECHELLE
Plan : d'implantation		EVDB	19/01/2021	1:200
NUMERO PROJET	PHASE	DESSINE PAR	NUMERO PLAN	INDICE
402-2020	**EXECUTION**	BG	001	

Ce document est la propriété de IceBERG ARCHITECTURE STUDIO sprl . Il ne peut être communiqué, reproduit ou utilisé sans son autorisation écrite.