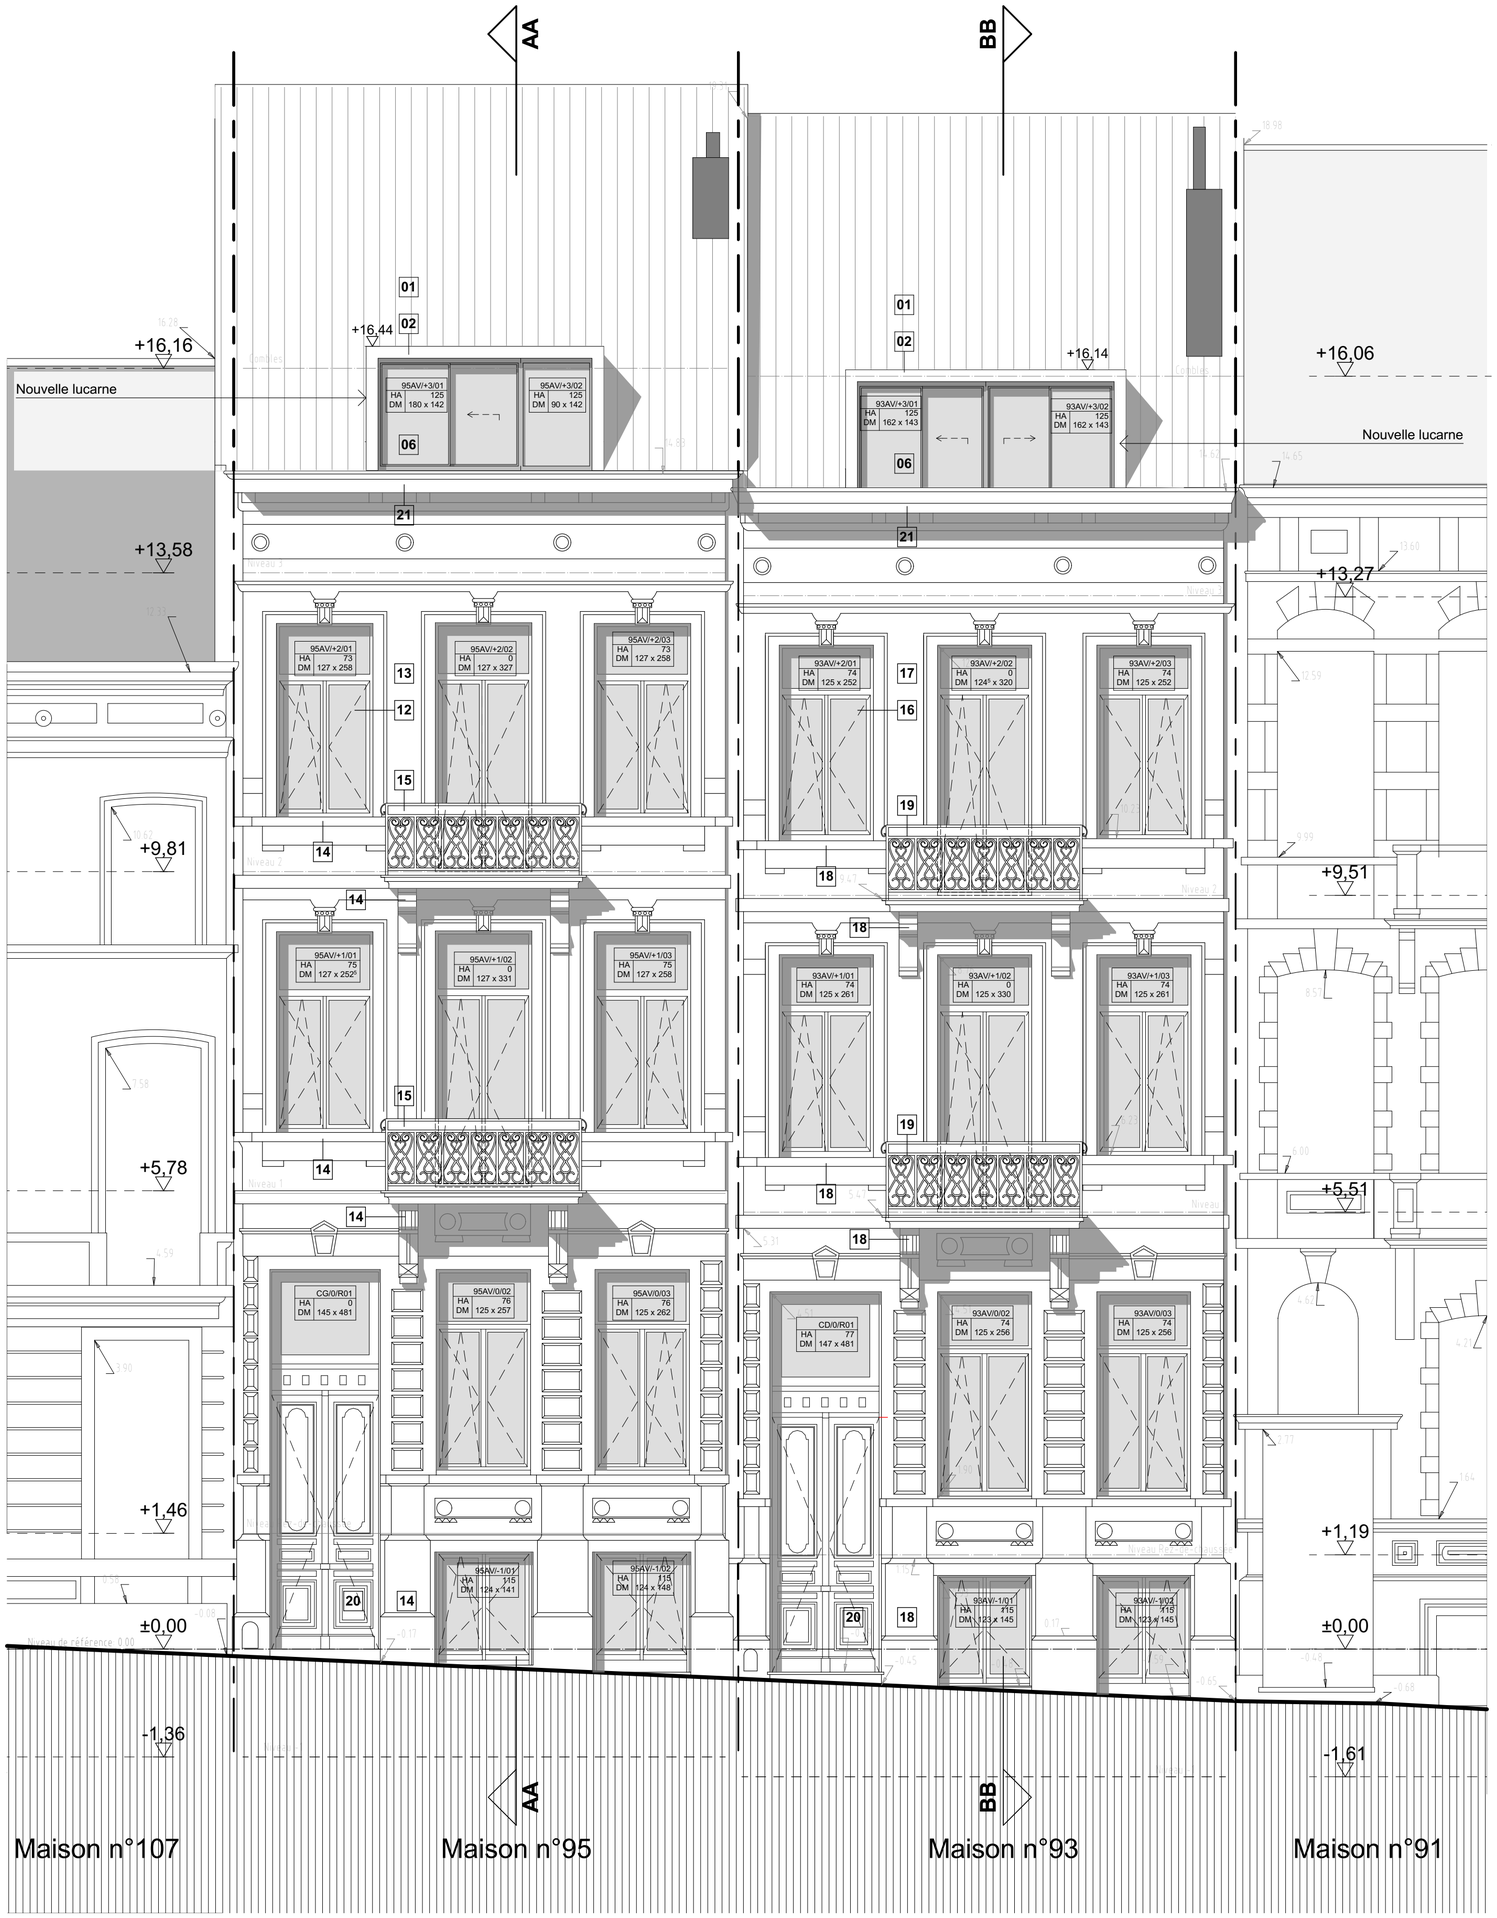

FACADE AVANT

LEGENDE MATERIAUX FACADE :

01 Ardoise ton gris
02 Zinc prépatiné
03 Garde-corps méallique ton gris foncé
04 Corniche et gouttière en zinc prépatiné
05 Crépis sur isolant blanc
06 Châssis métallique ton gris foncé + vitrage super isolant
07 Couvre mur métallique ton gris foncé
08 Revêtement terrasse en bois
09 Tôle metallique ton gris foncé
10 Colonne métallique ton gris foncé
11 Escalier métallique ton gris foncé
12 Châssis bois existant conservé - peinture noire
13 Peinture ton gris/beige
14 Pierre bleue
15 Ferronnerie peinture noire
16 Châssis bois existant conservé - peinture blanche
17 Peinture ton beige
18 Pierre bleue
19 Ferronnerie peinture noire
20 Porte en bois
21 Corniche en bois
22 Garde corps en verre
Trace de démolition

Transformations de 2 maisons unifamiliales en appartements

Chaussée de Vleurgat n°95 et n°93
1050 Ixelles - Belgique
N° parcelle : ####

Maître d'ouvrage - MO

Skalli Vleurgat Immobilier srl
Robert Skalli
Avenue Louise n°280
1050 Bruxelles - Belgique
TEL : +32.2.627.50.90
EMAIL : robert.skalli @skalli.be

PEB

Ariade
Nicolas Halleux
Rue Jean Benaets n°63 bte1
1180 Bruxelles - Belgique
TEL : +32.2.346.31.37
EMAIL : nh@ariade.net

Ingénieur stabilité - IS

Verhelst Engineers
Pierre Verhelst
Avenue Adolphe Buyl n°144 - bte 9
1050 Bruxelles - Belgique
TEL : +32.474.977.319
EMAIL : pierre@verhelst.eu

Coordinateur Sécurité Santé - CSS

Securisan sprl
Dominique Boudart
Square Louisa n°29
1150 Bruxelles - Belgique
TEL : +32.2.771.07.77
EMAIL : db@securisan.be

Acousticien - AC

I.C.A srl
Vincent Tréfois
Avenue Winston Churchill n°194
1180 Bruxelles
TEL : +32.474.26.60.80
EMAIL : vincent.trefois@skynet.be

Entreprise générale - EG

ALMATECH sprl
Laurent Bassem
Rue des Vignes n°16
1020 Bruxelles
TEL : +32.479.20.80.08
EMAIL : laurent@almatech.be

ICEBERG ARCHITECTURE STUDIO

Architecte - AR

IceBERG Architecture Studio
Rue de Fierlant 108
1190 - Forest - Belgique
TEL : 02/346.46.40 - FAX :
EMAIL : evdb@icebergarchitects.com
SITE : #Site web du Contact

REMARQUES
(Remarque)

N° :	DATE :	MODIFICATIONS :

TYPE - PLAN		VALIDE PAR	DATE ORIGINALE	ECHELLE
Façade avant		EVDB	19/01/2021	1/50
NUMERO PROJET	PHASE	DESSINE PAR	NUMERO PLAN	INDICE
402-2020	**EXECUTION**	BG	300	

Ce document est la propriété de IceBERG ARCHITECTURE STUDIO sprl ; il ne peut être communiqué, reproduit ou utilisé sans son autorisation écrite.