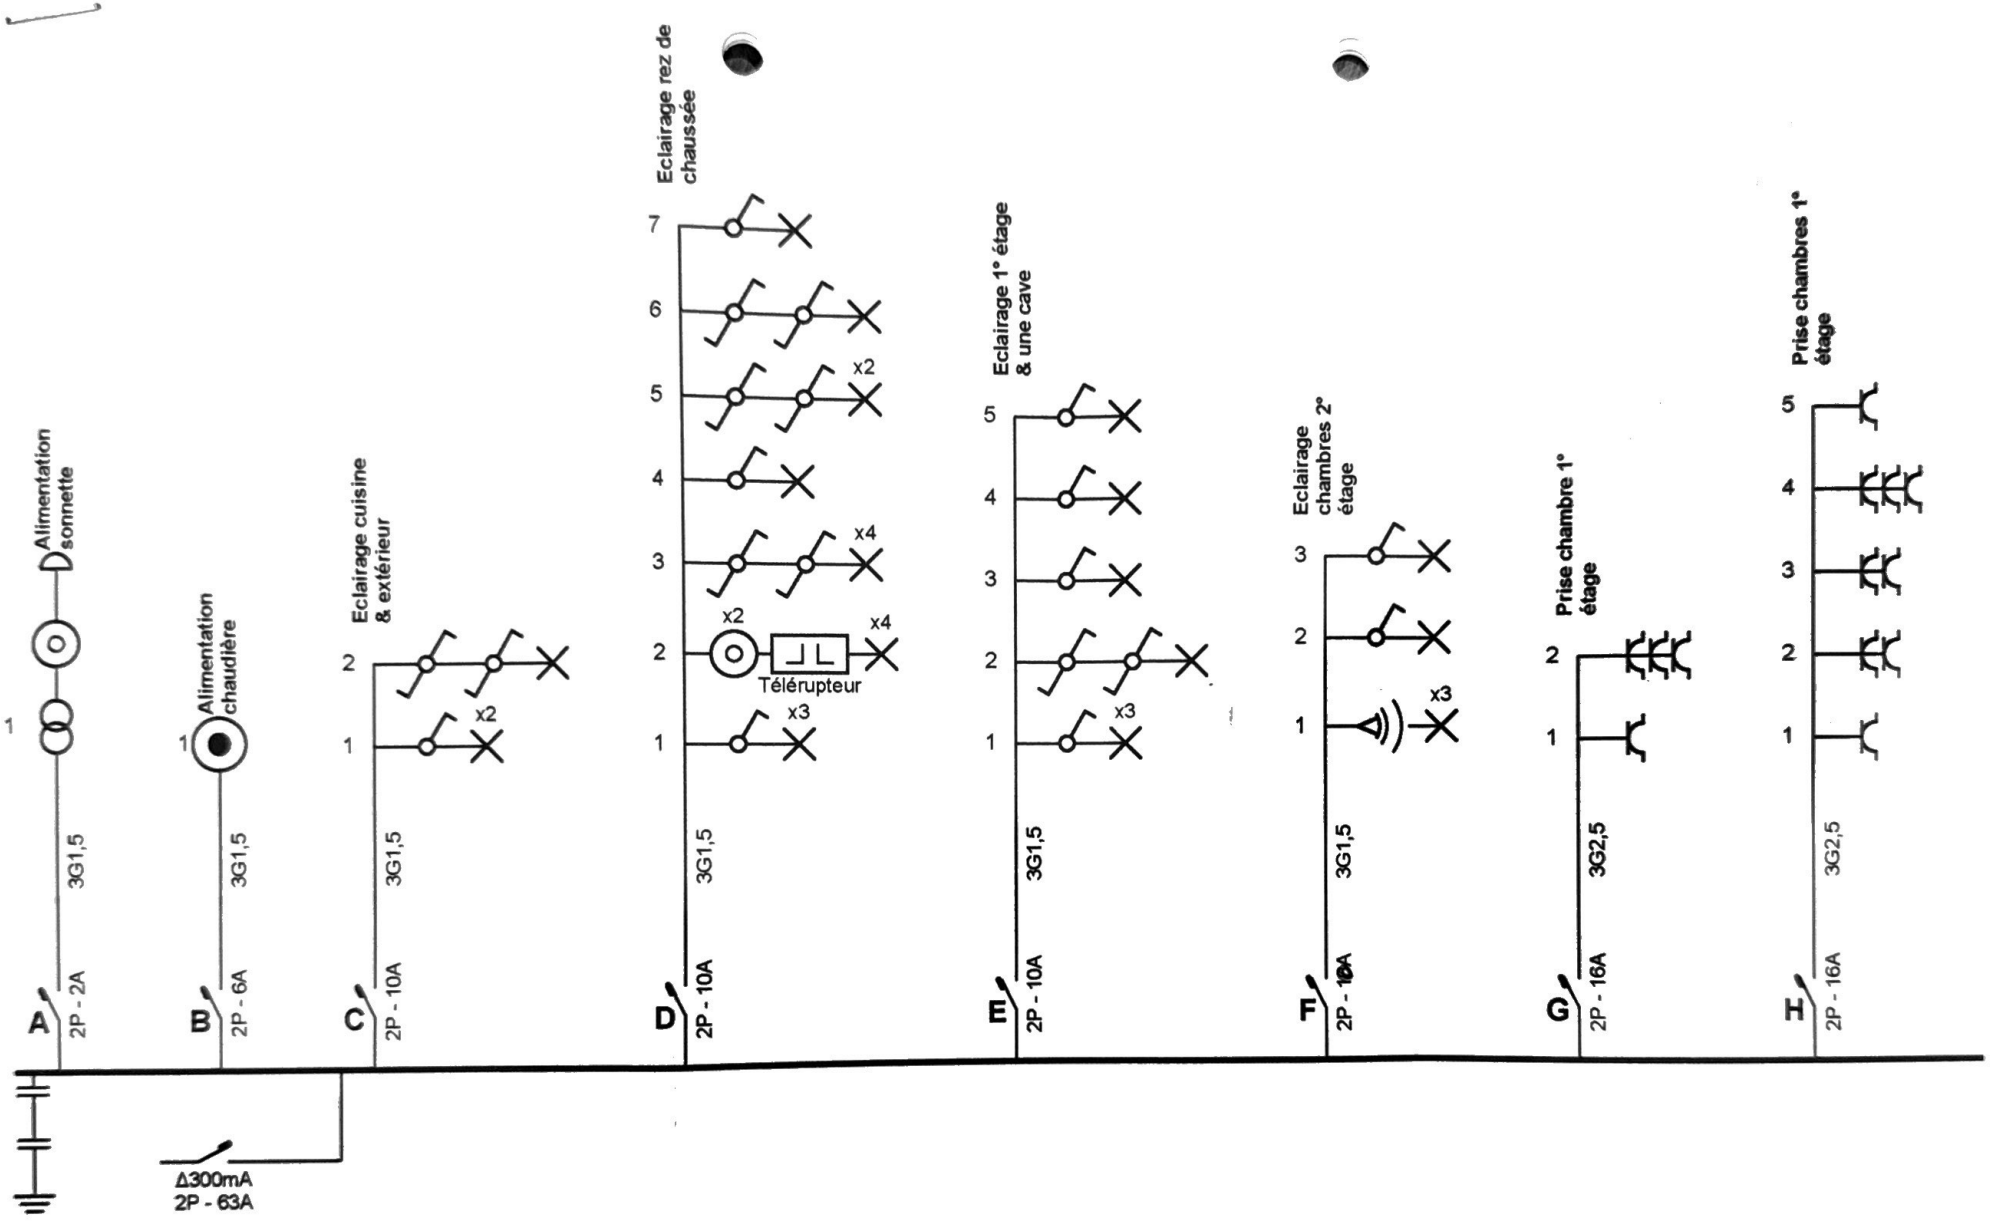


Organisme agréé
Electro-Test
Kerkstraat 33
1820 Melsbroek
Tél.: 02 751 98 39 GSM: -
Fax: 02 751 52 09
e-mail: info@electro-test.be

ELECTROTEST
Gilles VANDENBROECK
Respect
+32 4[illegible] 01 26

10 MAI 2022

Adresse de l'installation électrique
Montulet Olivier
Rue Delvigne 86
6900 On
Tél.: - GSM: -
Fax: -
e-mail: -


Installateur
J.D'Elec srl
Route d'Oppagne 1 Boîte B
6997 Soy
Tél.: - GSM: 0477/69 09 44
Fax: -
e-mail: jdelec@skynet.be
BE0779 458 148

J.D'elec
ELECTRICITE GENERALE

p. 1/8
Schéma unifilaire

2 x 230V ~ 50Hz

Schéma dessiné par: Deflandre Julien

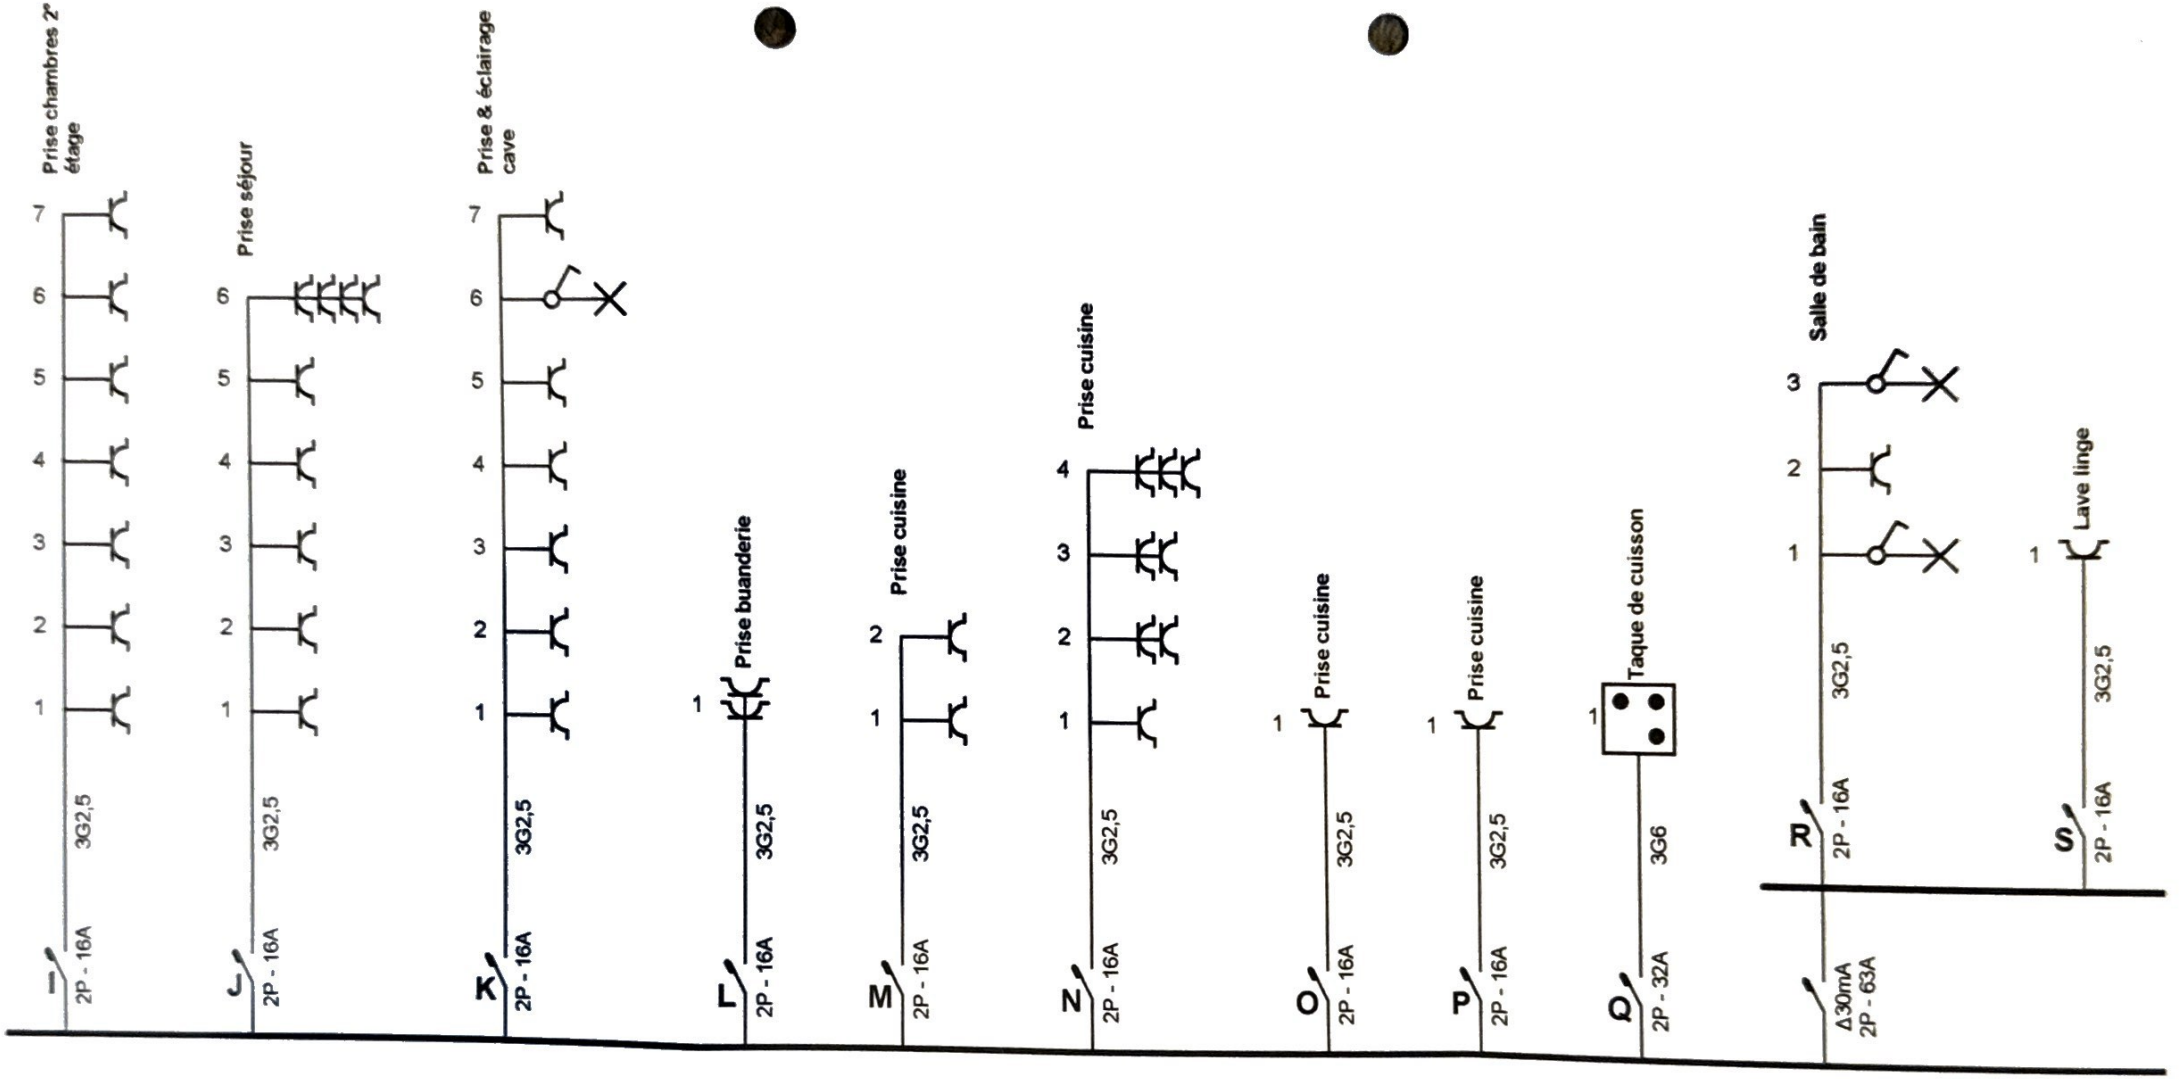

Organisme agréé
Electro-Test
Kerkstraat 33
1820 Melsbroek
Tél.: 02 751 98 39 GSM: -
Fax: 02 751 52 09
e-mail: info@electro-test.be

ELECTRO-TEST
10 MAI 2022


Adresse de l'installation électrique
Montulet Olivier
Rue Delvigne 86
6900 On
Tél.: - GSM: -
Fax: -
e-mail: -

Installateur
J.D'Elec srl
Route d'Oppagne 1 Boîte B
6997 Soy
Tél.: - GSM: 0477/69 09 44
Fax: -
e-mail: jdelec@skynet.be
BE0779 458 148

J.D'elec
ELECTRICITÉ GÉNÉRALE

2 x 230V ~ 50Hz

Schéma dessiné par: Deflandre Julien

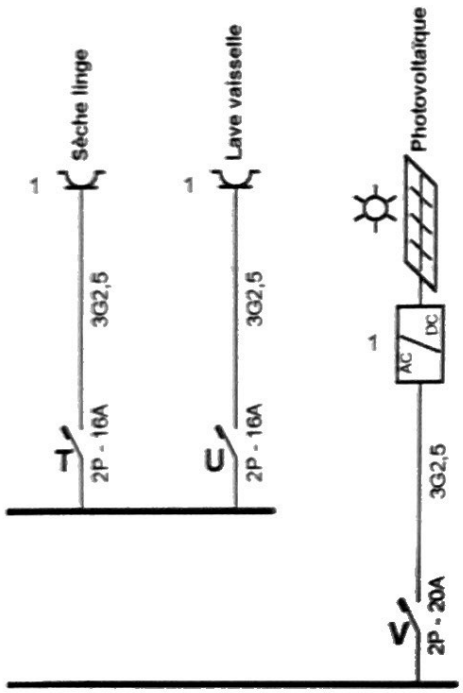

Organisme agréé
Electro-Test
Kerkstraat 33
1820 Melsbroek
Tél.: 02 751 98 39 GSM: -
Fax: 02 751 52 09
e-mail: info@electro-test.be

ELECTRO-TEST
G... VERBERG
... Cubes
... test.be
... 01 26

10 MAI 2017

Adresse de l'installation électrique
Montulet Olivier
Rue Delvigne 86
6900 On
Tél.: - GSM: -
Fax: -
e-mail: -


Installateur
J.D'Elec srl
Route d'Oppagne 1 Boîte B
6997 Soy
Tél.: - GSM: 0477/69 09 44
Fax: -
e-mail: jdelec@skynet.be
BE0779 458 148

J.D'elec
ELECTRICITE GENERALE

Schéma unifilaire

2 x 230V ~ 50Hz

Schéma dessiné par: Deflandre Julien

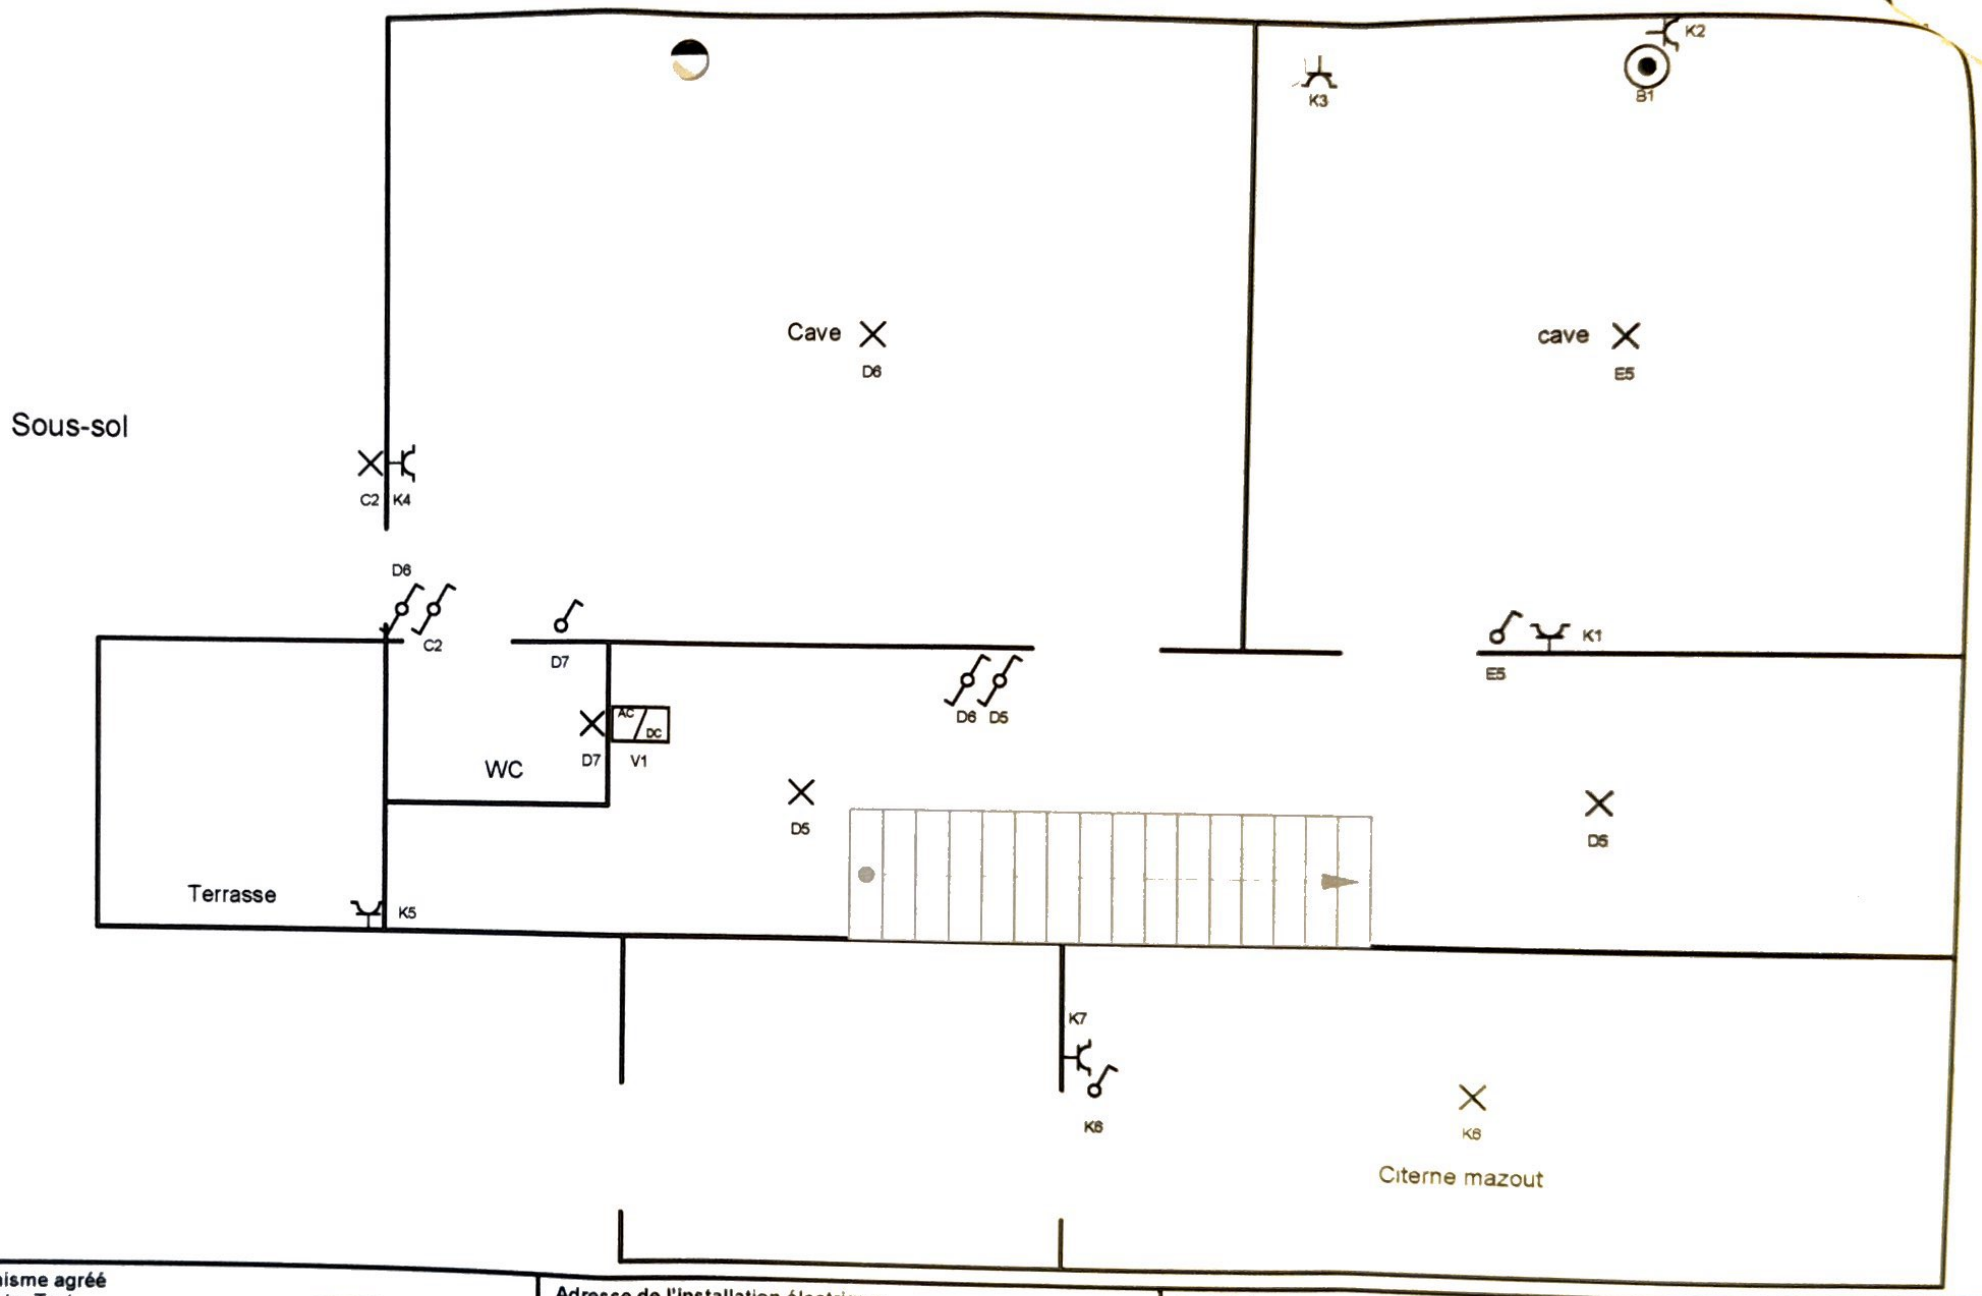

Organisme agréé
Electro-Test
Kerkstraat 33
1820 Melsbroek
Tél.: 02 751 98 39 GSM: -
Fax: 02 751 52 09
e-mail: info@electro-test.be

10 MAI 2022

Adresse de l'installation électrique
Montulet Olivier
Rue Delvigne 86
6900 On
Tél.: - GSM: -
Fax: -
e-mail: -


Installateur
J.D'Elec srl
Route d'Oppagne 1 Boîte B
6997 Soy
Tél.: - GSM: 0477/69 09 44
Fax: -
e-mail: jdelec@skynet.be
BE0779 458 148

J.D'elec ÉLECTRICITÉ GÉNÉRALE

p. 4/8
Schéma de position

2 x 230V ~ 50Hz

Schéma dessiné par: Deflandre Julien
e-mail: info@electro-test.be

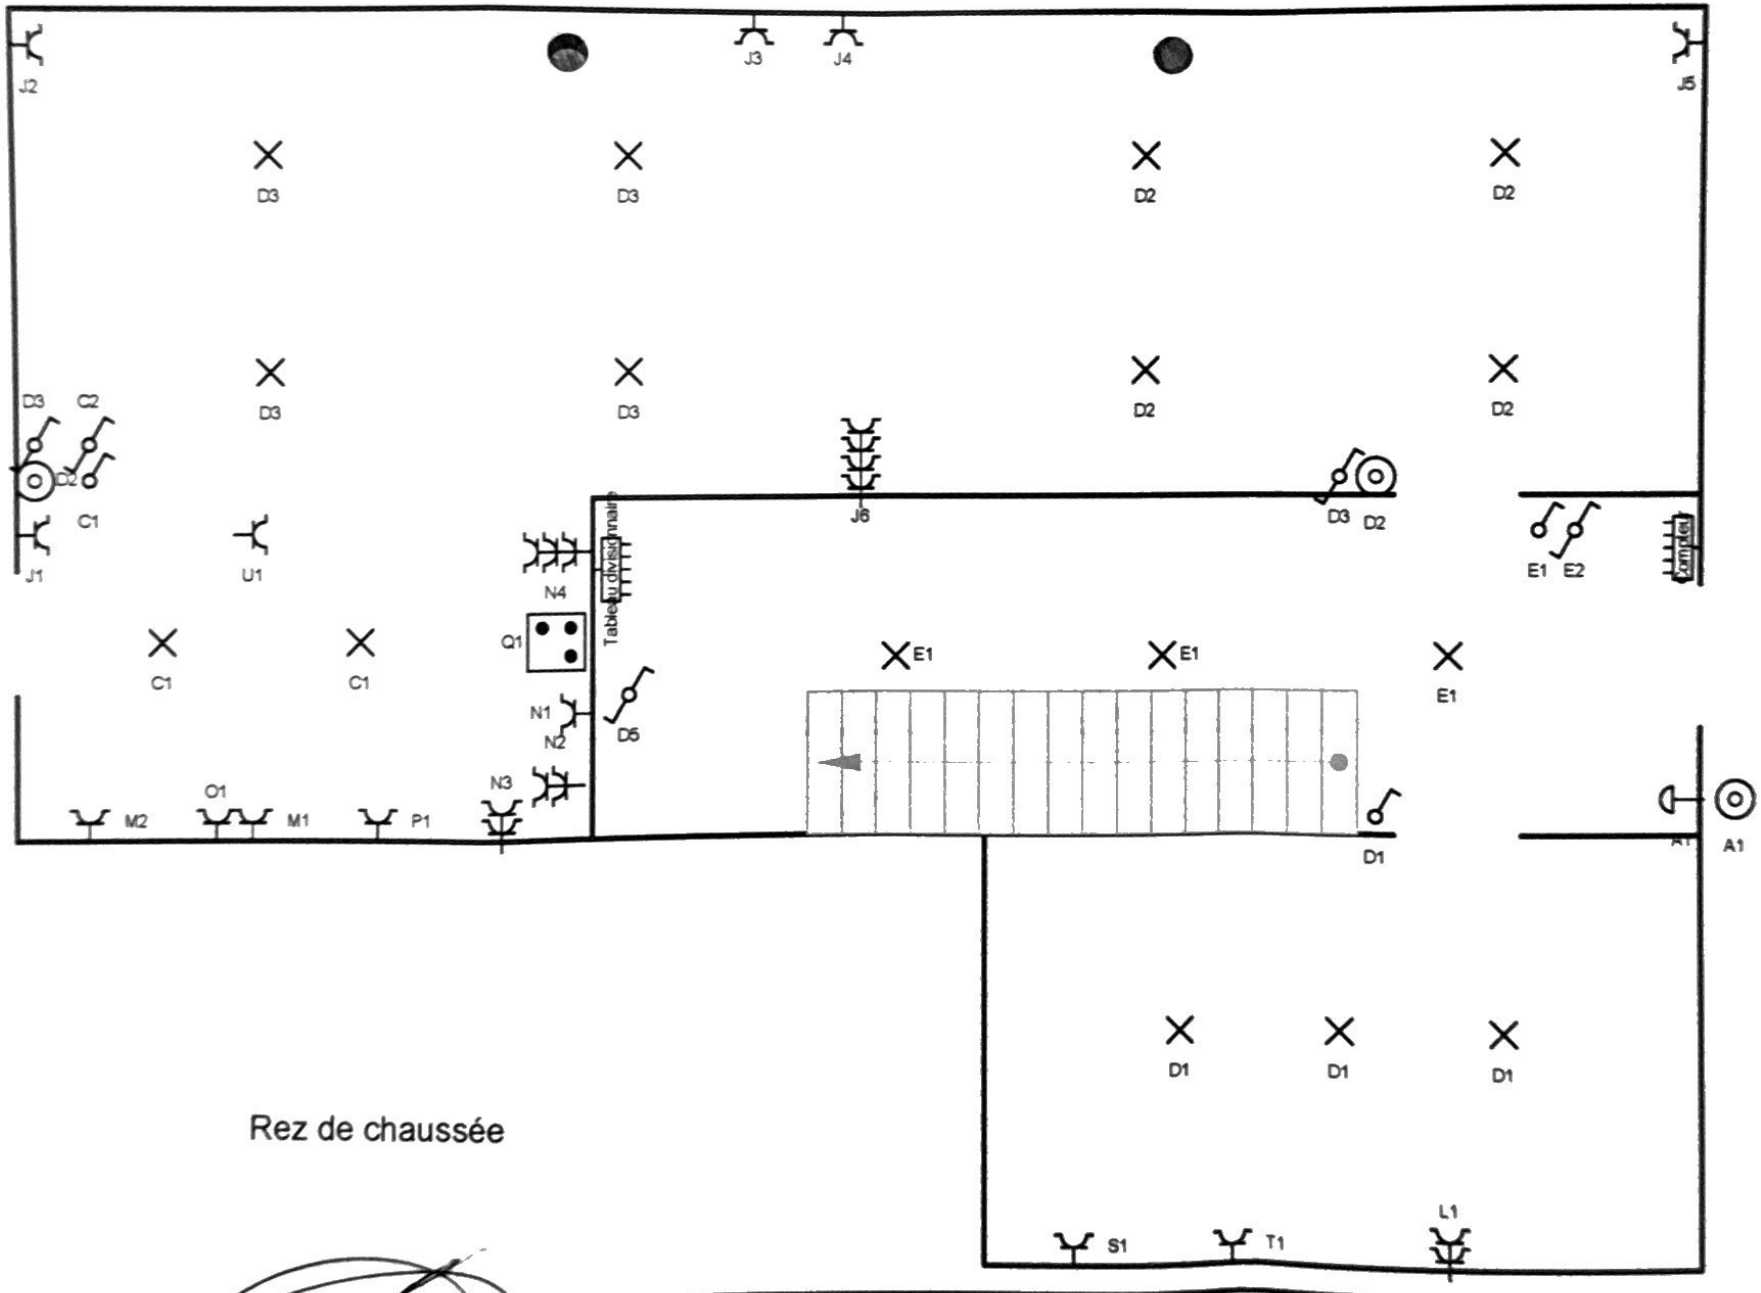

Rez de chaussée

Organisme agréé
Electro-Test
Kerkstraat 33
1820 Melsbroek
Tél.: 02 751 98 39 GSM: -
Fax: 02 751 52 09
e-mail: info@electro-test.be

ELECTRO-TEST
10 MAI 2022

Adresse de l'installation électrique
Monitutet Olivier
Rue Delvigne 86
6900 On
Tél.: - GSM: -
Fax: -
e-mail: -

Installateur
J.D'Elec srl
Route d'Oppagne 1 Boîte B
6997 Soy
Tél.: - GSM: 0477/69 09 44
Fax: -
e-mail: jdelec@skynet.be
BE0779 458 148


J.D'elec
ELECTRICITÉ GÉNÉRALE

Schéma de position

2 x 230V ~ 50Hz

Schéma dessiné par: Deflandre Julien

1°étage

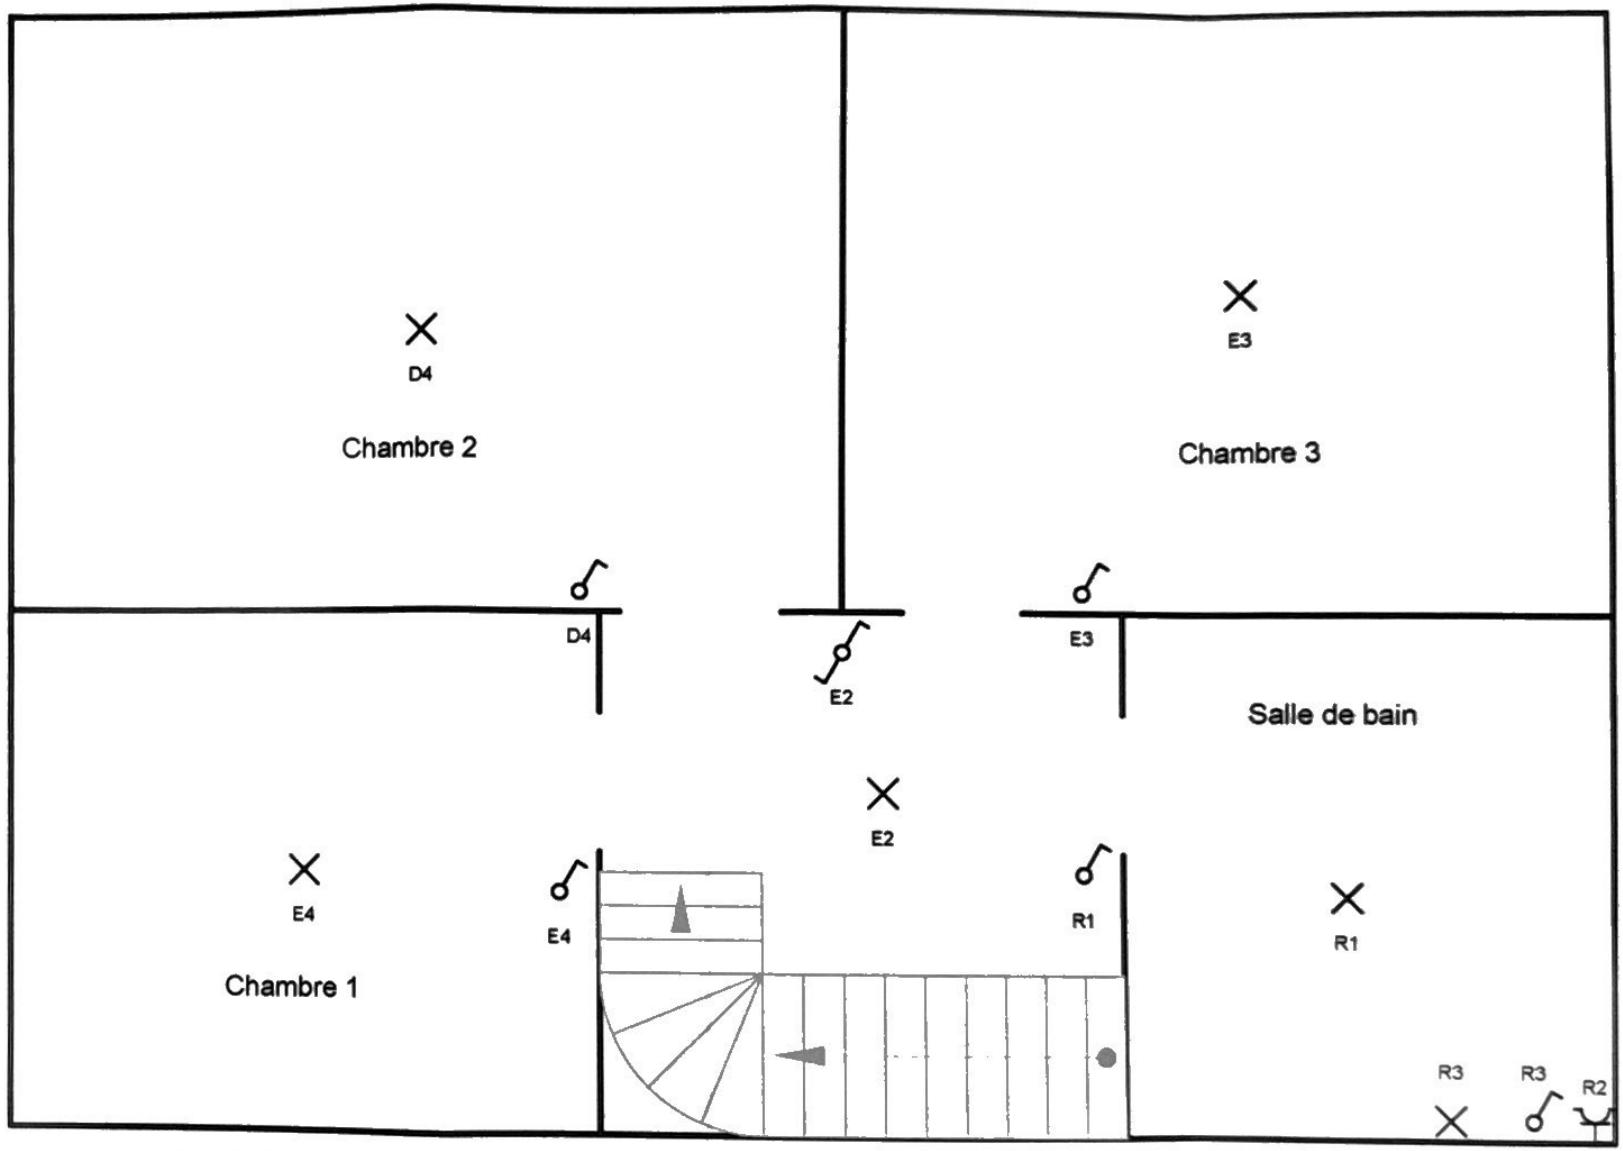

Organisme agréé
Electro-Test
Kerkstraat 33
1820 Melsbroek
Tél.: 02 751 98 39 GSM: -
Fax: 02 751 52 09
e-mail: info@electro-test.be

ELECTROTEST
10 MAI 2022

Adresse de l'installation électrique
Montulet Olivier
Rue Delvigne 86
6900 On
Tél.: - GSM: -
Fax: -
e-mail: -

Installateur
J.D'Elec srl
Route d'Oppagne 1 Boîte B
6997 Soy
Tél.: - GSM: 0477/69 09 44
Fax: -
e-mail: jdelec@skynet.be
BE0779 458 148


J.D'elec
ELECTRICITE GENERALE

p. 6/8
Schéma de position

2 x 230V ~ 50Hz

Schéma dessiné par: Deflandre Julien

2° étage

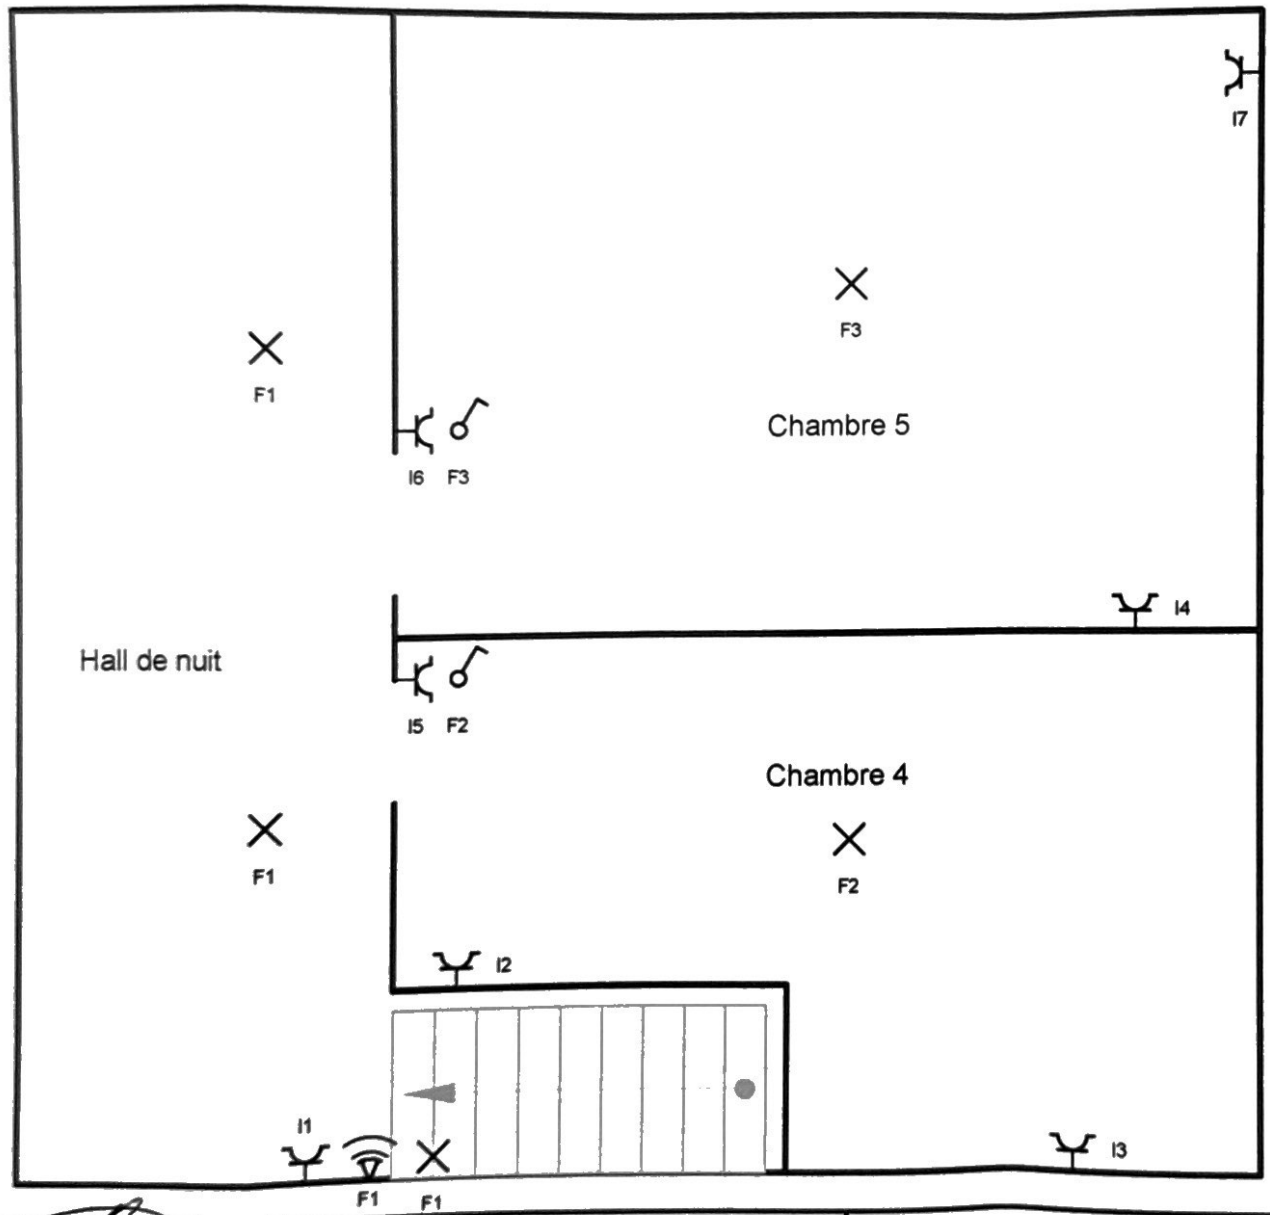

Organisme agréé
Electro-Test
Kerkstraat 33
1820 Melsbroek
Tél.: 02 751 98 39 GSM:
Fax: 02 751 52 09
e-mail: info@electro-test.be

ELECTROTEST
10 MAI 2022

Adresse de l'installation électrique
Montulet Olivier
Rue Delvigne 66
6900 On
Tél.: - GSM: -
Fax: -
e-mail: -

Installateur
J.D'Elec srl
Route d'Oppagne 1 Boîte B
6997 Soy
Tél.: - GSM: 0477/69 09 44
Fax: -
e-mail: jdelec@skynet.be
BE0779 458 148

J.D'elec ELECTRICITE GENERALE

Schéma de position

2 x 230V ~ 50Hz

Schéma dessiné par: Deflandre Julien

A:	Alimentation sonnette
B:	Alimentation chaudière
C:	Eclairage cuisine & extérieur
D:	Eclairage rez de chaussée
E:	Eclairage 1° étage & une cave
F:	Eclairage chambres 2° étage
G:	Prise chambre 1° étage
H:	Prise chambres 1° étage
I:	Prise chambres 2° étage
J:	Prise séjour
K:	Prise & éclairage cave
L:	Prise buanderie
M:	Prise cuisine
N:	Prise cuisine
O:	Prise cuisine
P:	Prise cuisine
Q:	Taque de cuisson
R:	Salle de bain
S:	Lave linge
T:	Sèche linge
U:	Lave vaisselle
V:	Photovoltaïque

Organisme agréé
Electro-Test
Kerkstraat 33
1820 Melsbroek
Tél.: 02 751 98 39 GSM: -
Fax: 02 751 52 09
e-mail: info@electro-test.be

Adresse de l'installation électrique
Montulet Olivier
Rue Delvigne 86
6900 On
Tél.: - GSM: -
Fax: -
e-mail: -

Installateur
J.D'Elec srl
Route d'Oppagne 1 Boîte B
6997 Soy
Tél.: - GSM: 0477/69 09 44
Fax: -
e-mail: jdelec@skynet.be
BE0779 458 148

J.D'elec ÉLECTRICITÉ GÉNÉRALE

Liste des circuits

2 x 230V ~ 50Hz

Schéma dessiné par: Deflandre Julien